


Жилой комплекс "Станция Юбилейная". Жилой дом №2.2
Сети отопления. Секция 1. 2 этаж

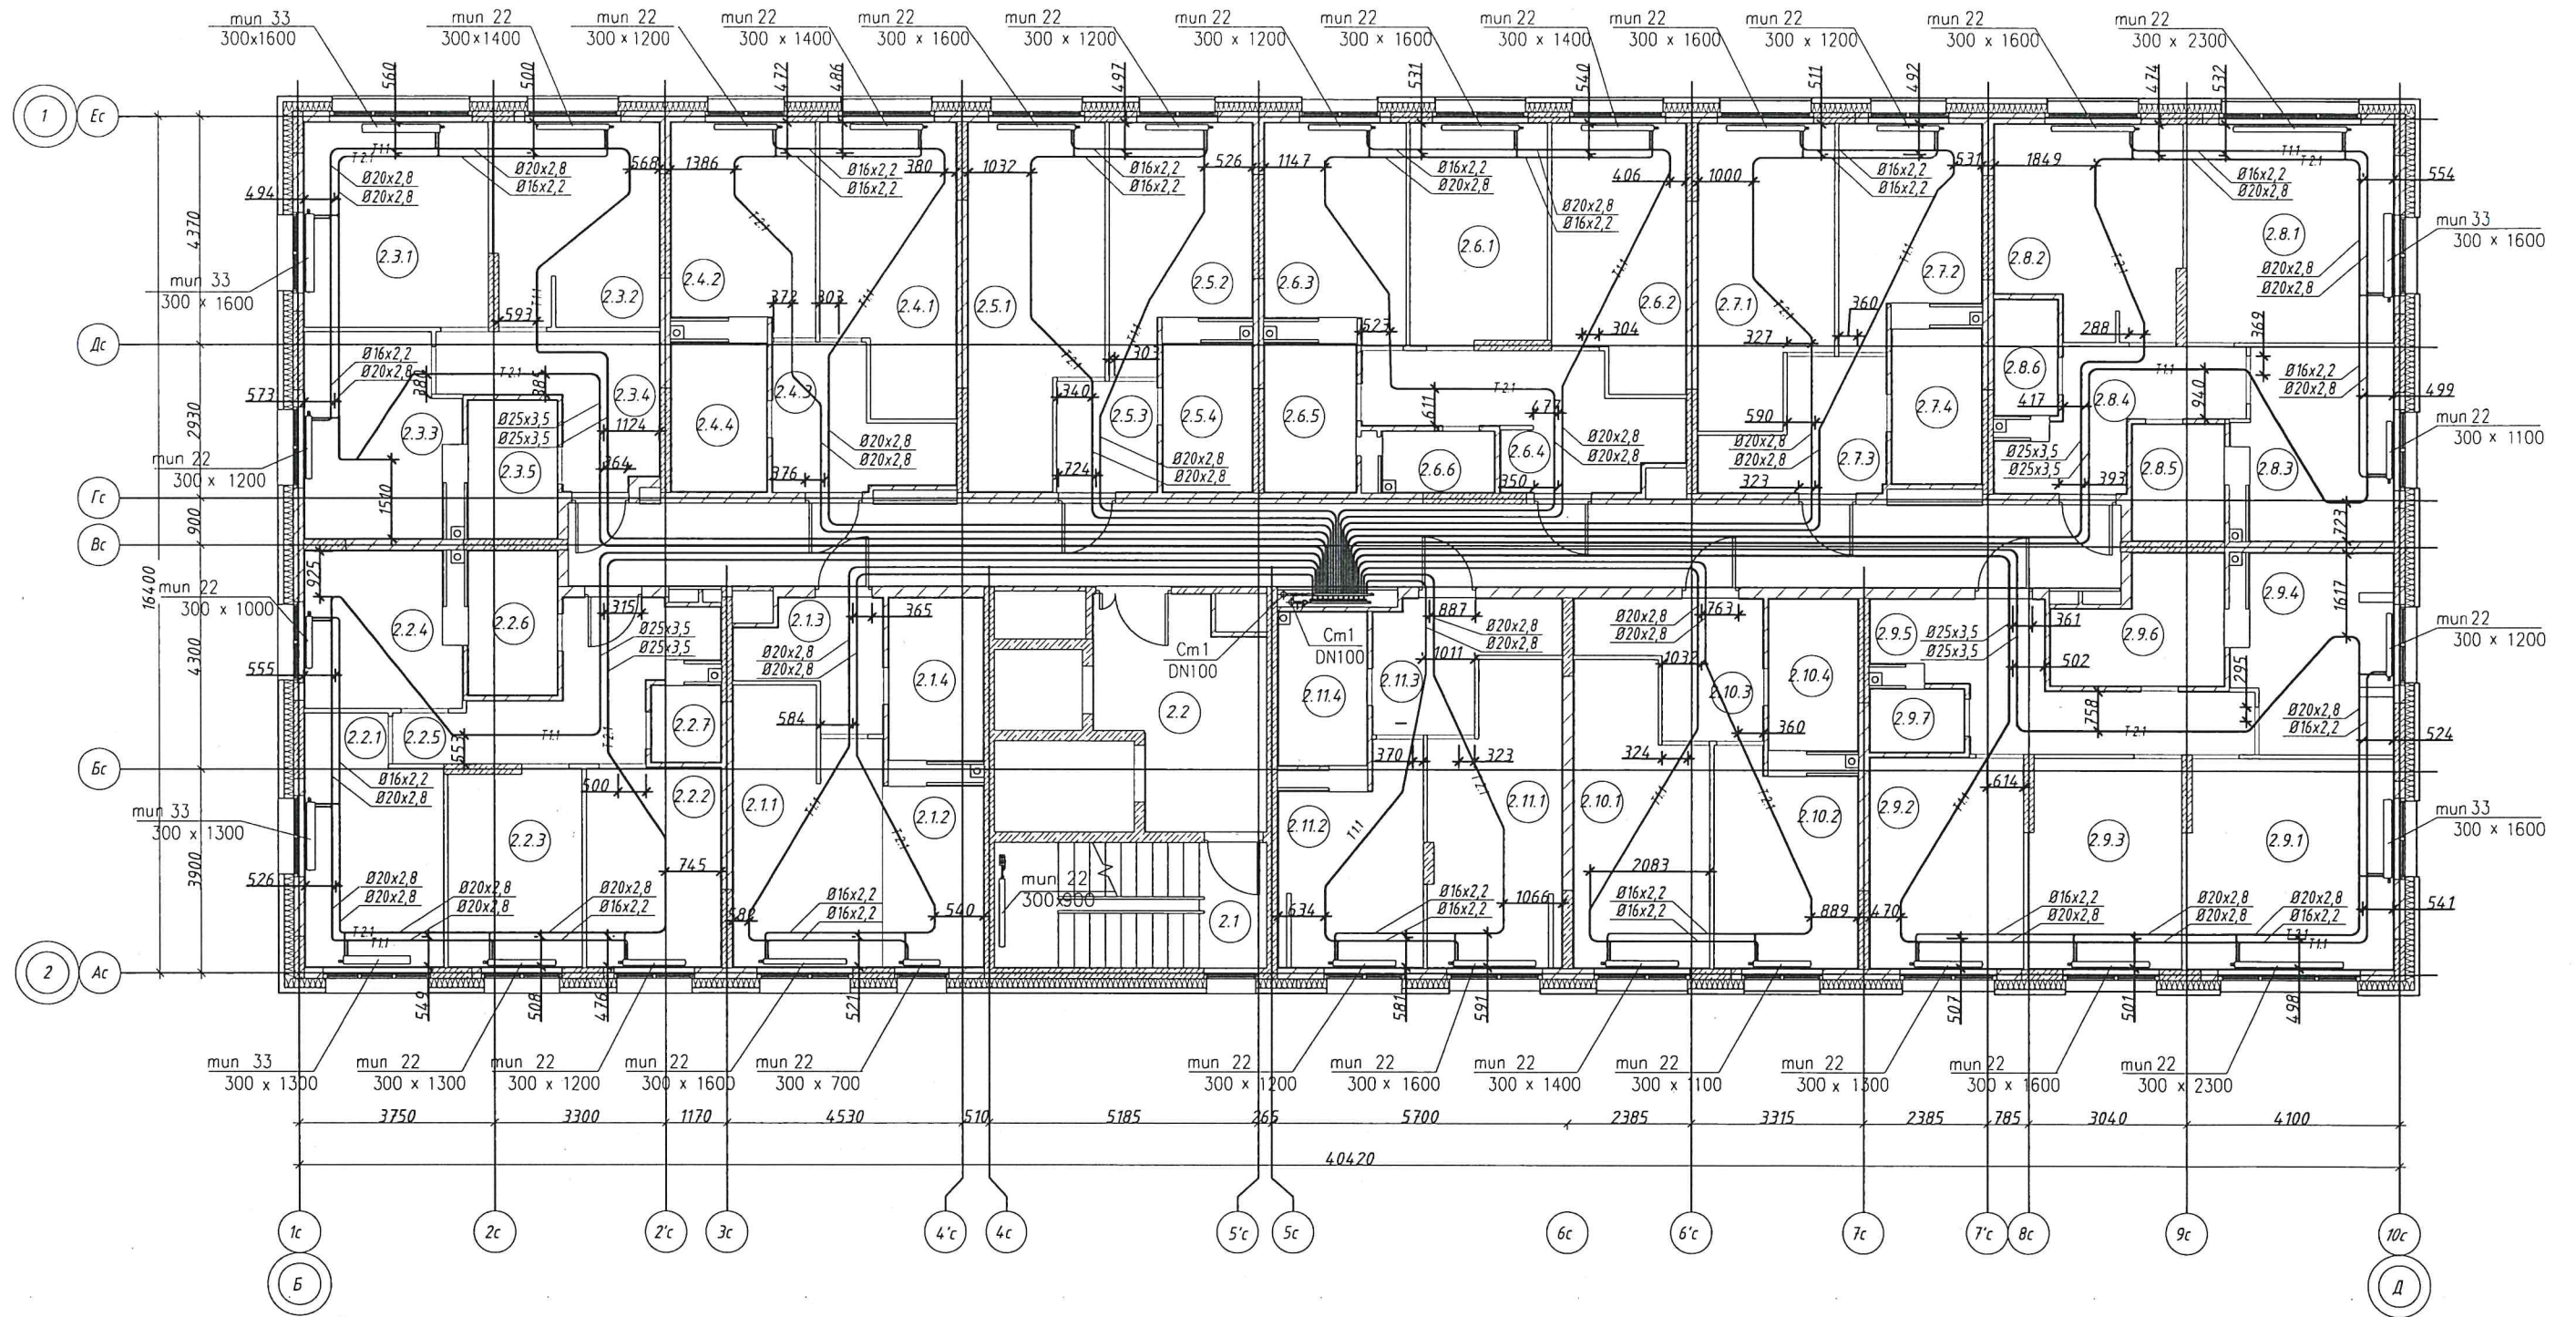

Примечания:
Привязки трубопроводов
от стен до центра труб
даны в миллиметрах


Производитель работ ООО "Суварстрой"

Шарафеев Э.Ф.



Жилой комплекс "Станция Юбилейная". Жилой дом №2.2

Сети отопления. Секция 1. 3 этаж

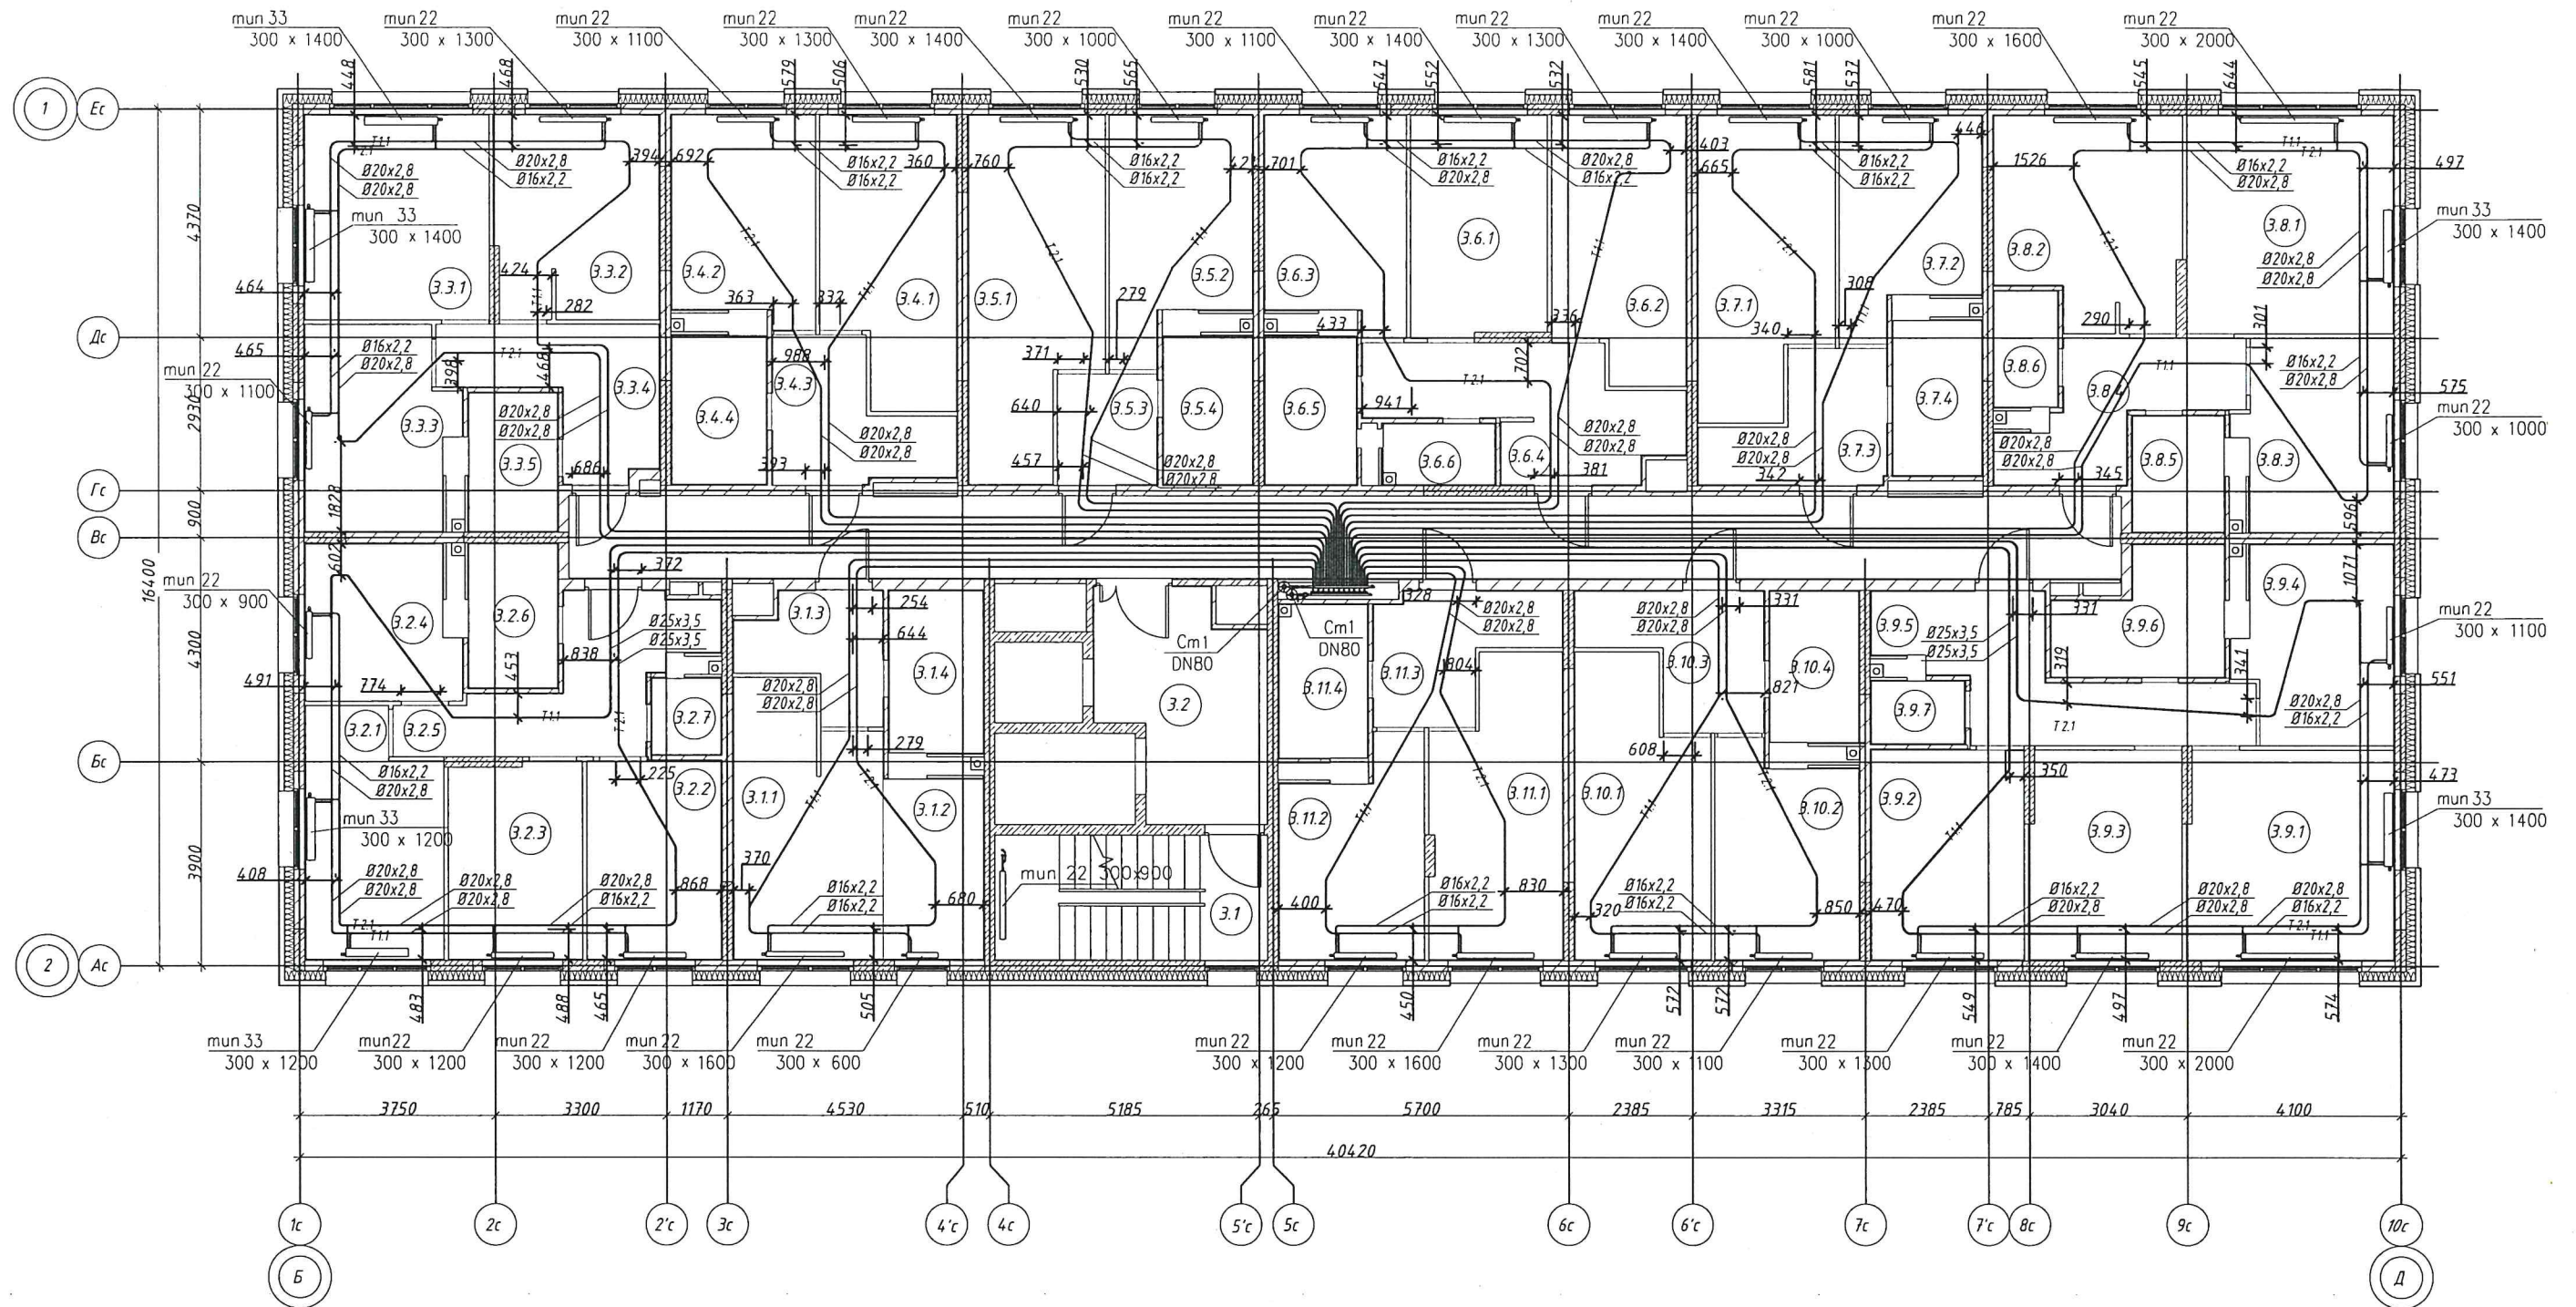

Примечания:
Привязки трубопроводов
от стен до центра труб
даны в миллиметрах


Производитель работ ООО "Суварстрой"

Шарафеев Э.Ф.



Инв. N подл. Подпись и дата. Взам. инв. N

Жилой комплекс "Станция Юбилейная". Жилой дом №2.2 Сети отопления. Секция 1. 4 этаж

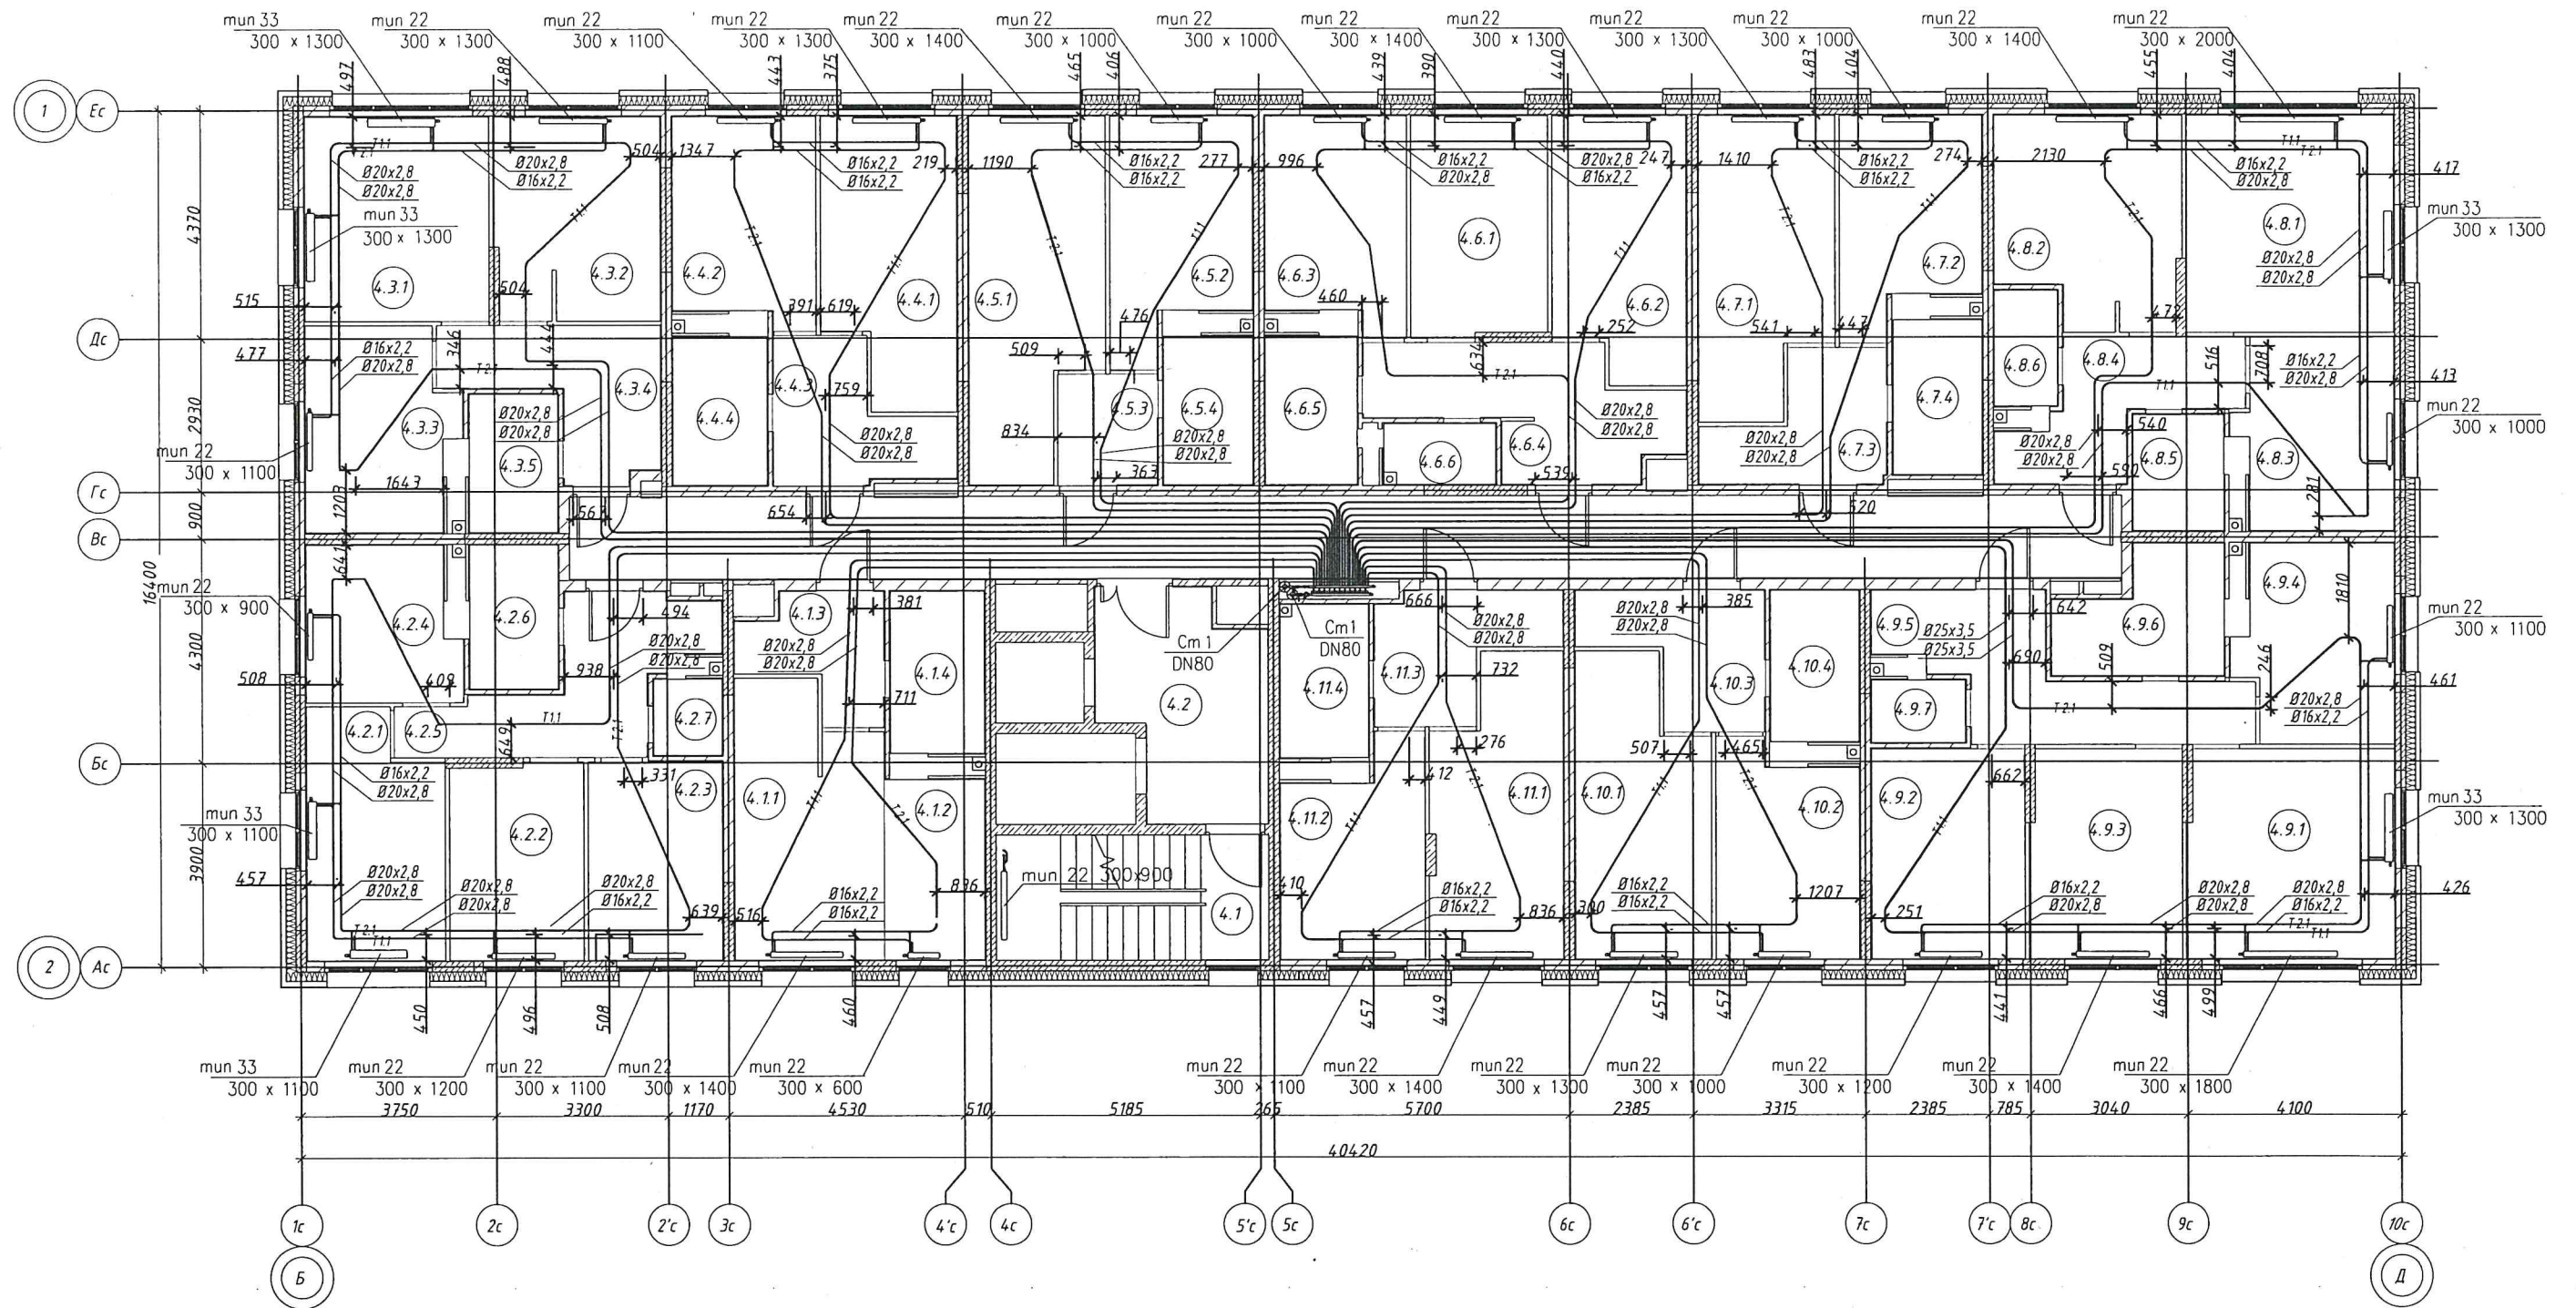

Примечания:
Привязки трубопроводов
от стен до центра труб
даны в миллиметрах

Производитель работ ООО "Суварстрой"


Шарафеев Э.Ф.



Инв. N подл. Подпись и дата. Взам. инв. N

Жилой комплекс "Станция Юбилейная". Жилой дом №2.2

Сети отопления. Секция 1. 5 этаж

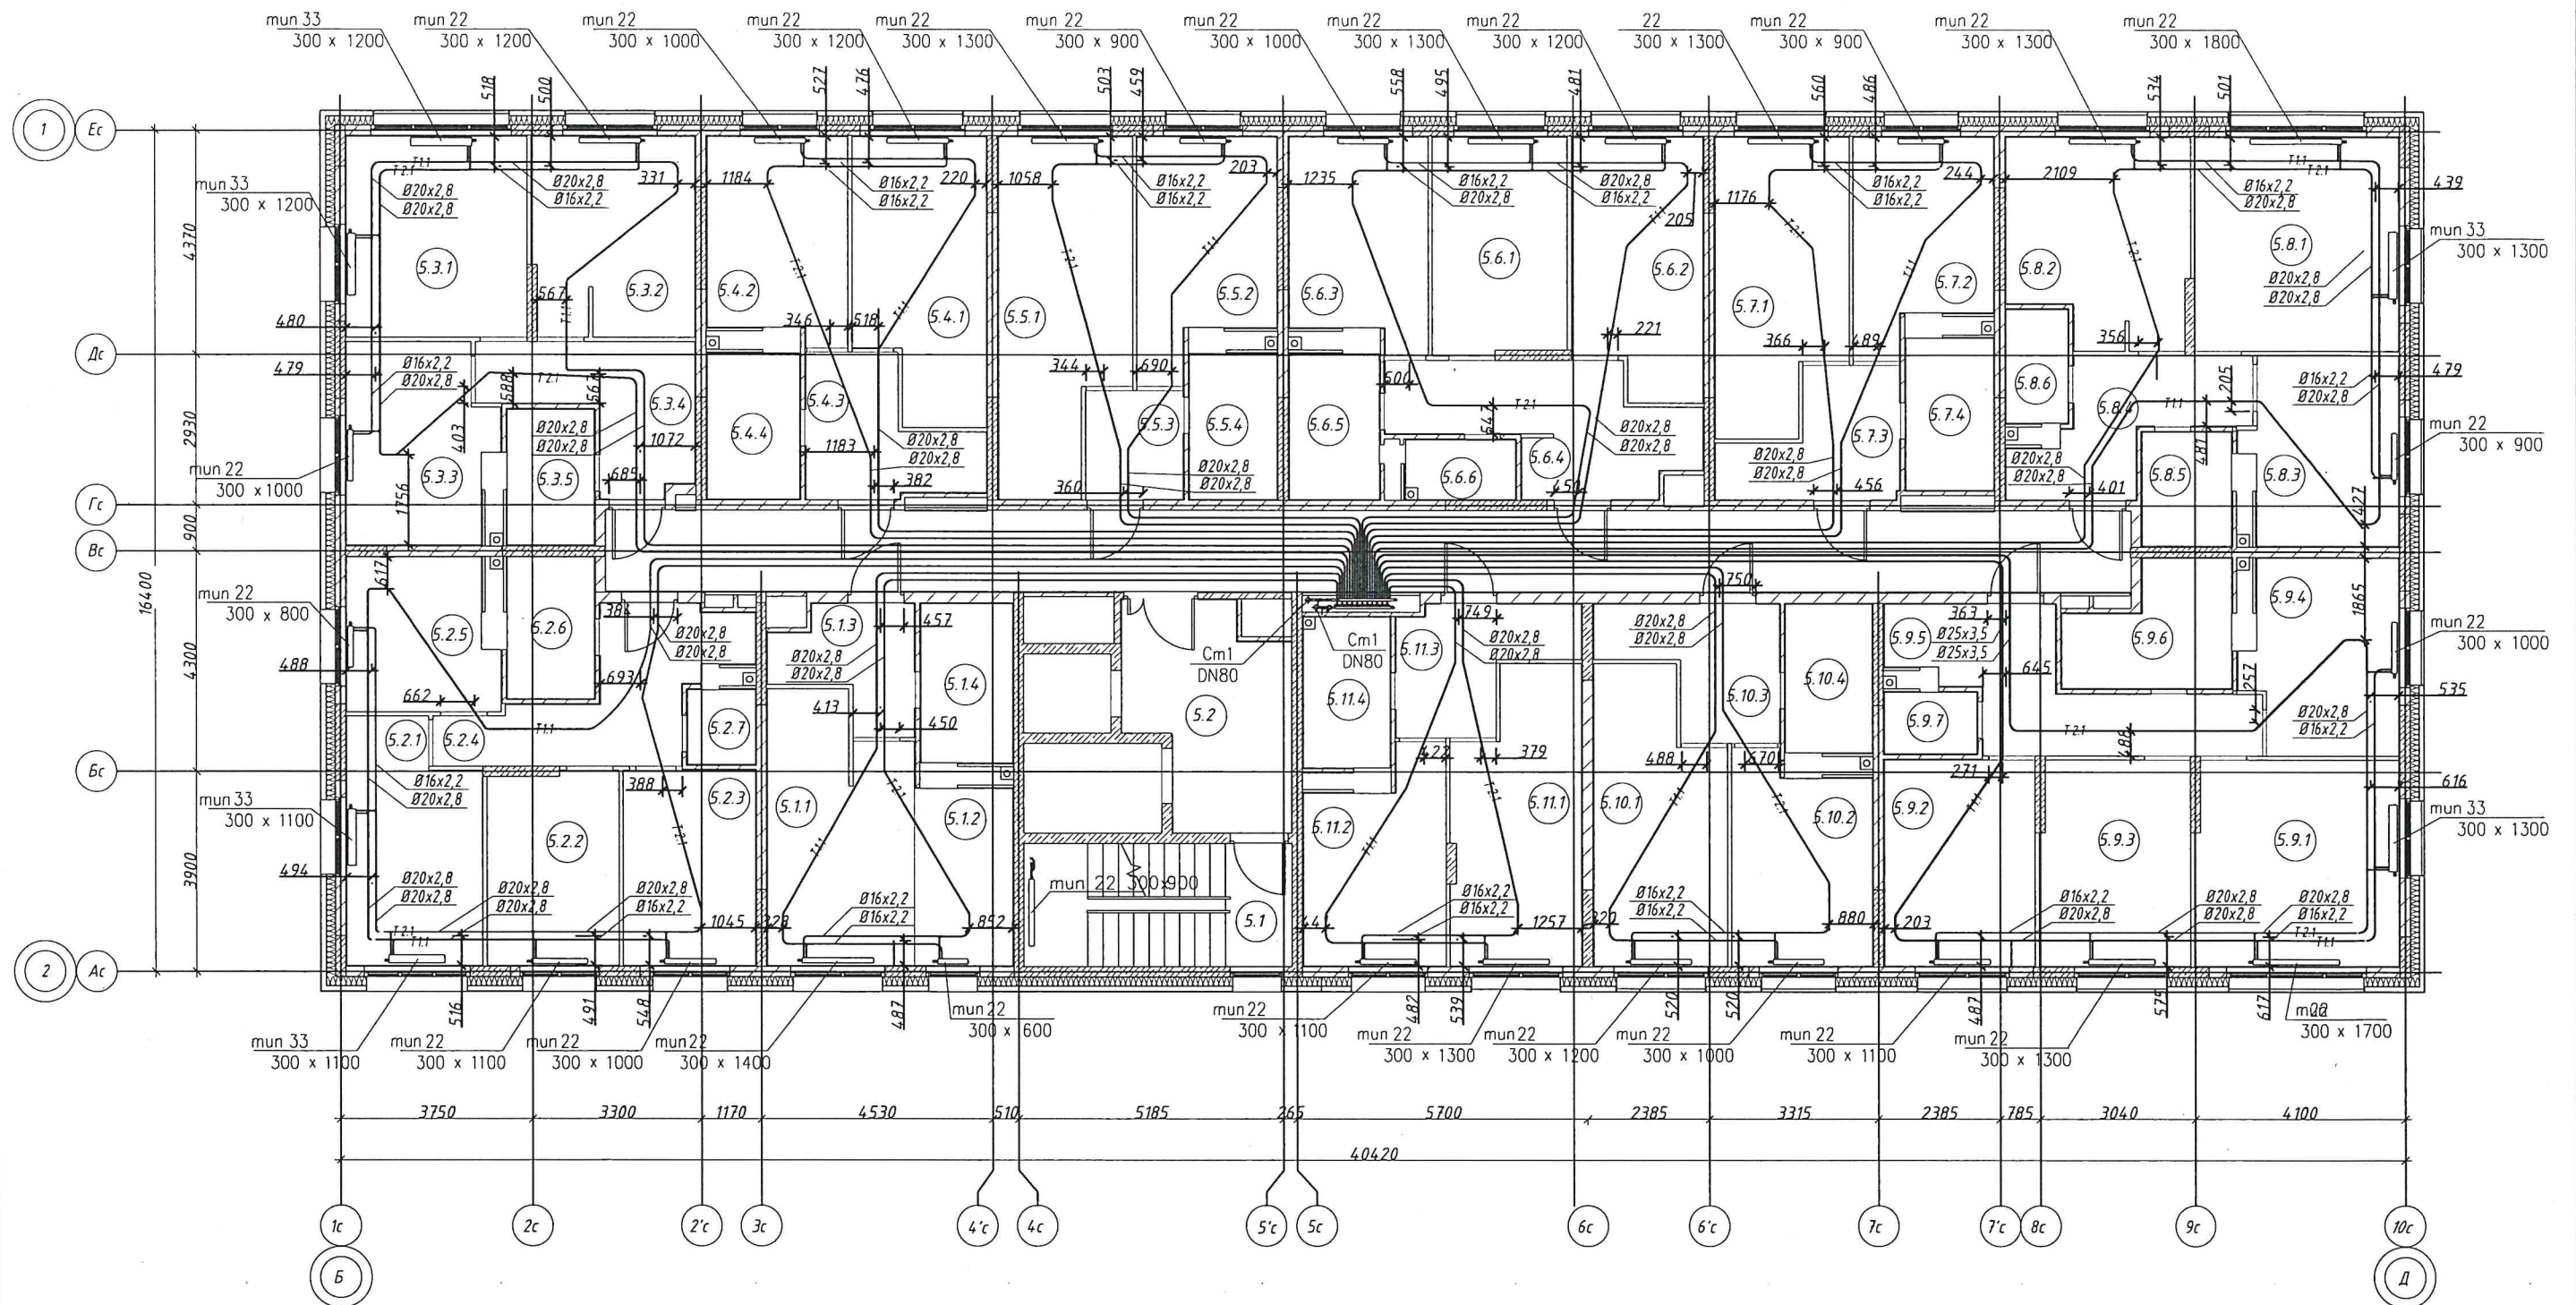

Примечания:
Привязки трубопроводов
от стен до центра труб
даны в миллиметрах


Производитель работ ООО "Суварстрой"

Шарафеев Э.Ф.



Инв. N подл. Подпись и дата. Взам. инв. N

Жилой комплекс "Станция Юбилейная". Жилой дом №2.2
Сети отопления. Секция 1. 6 этаж

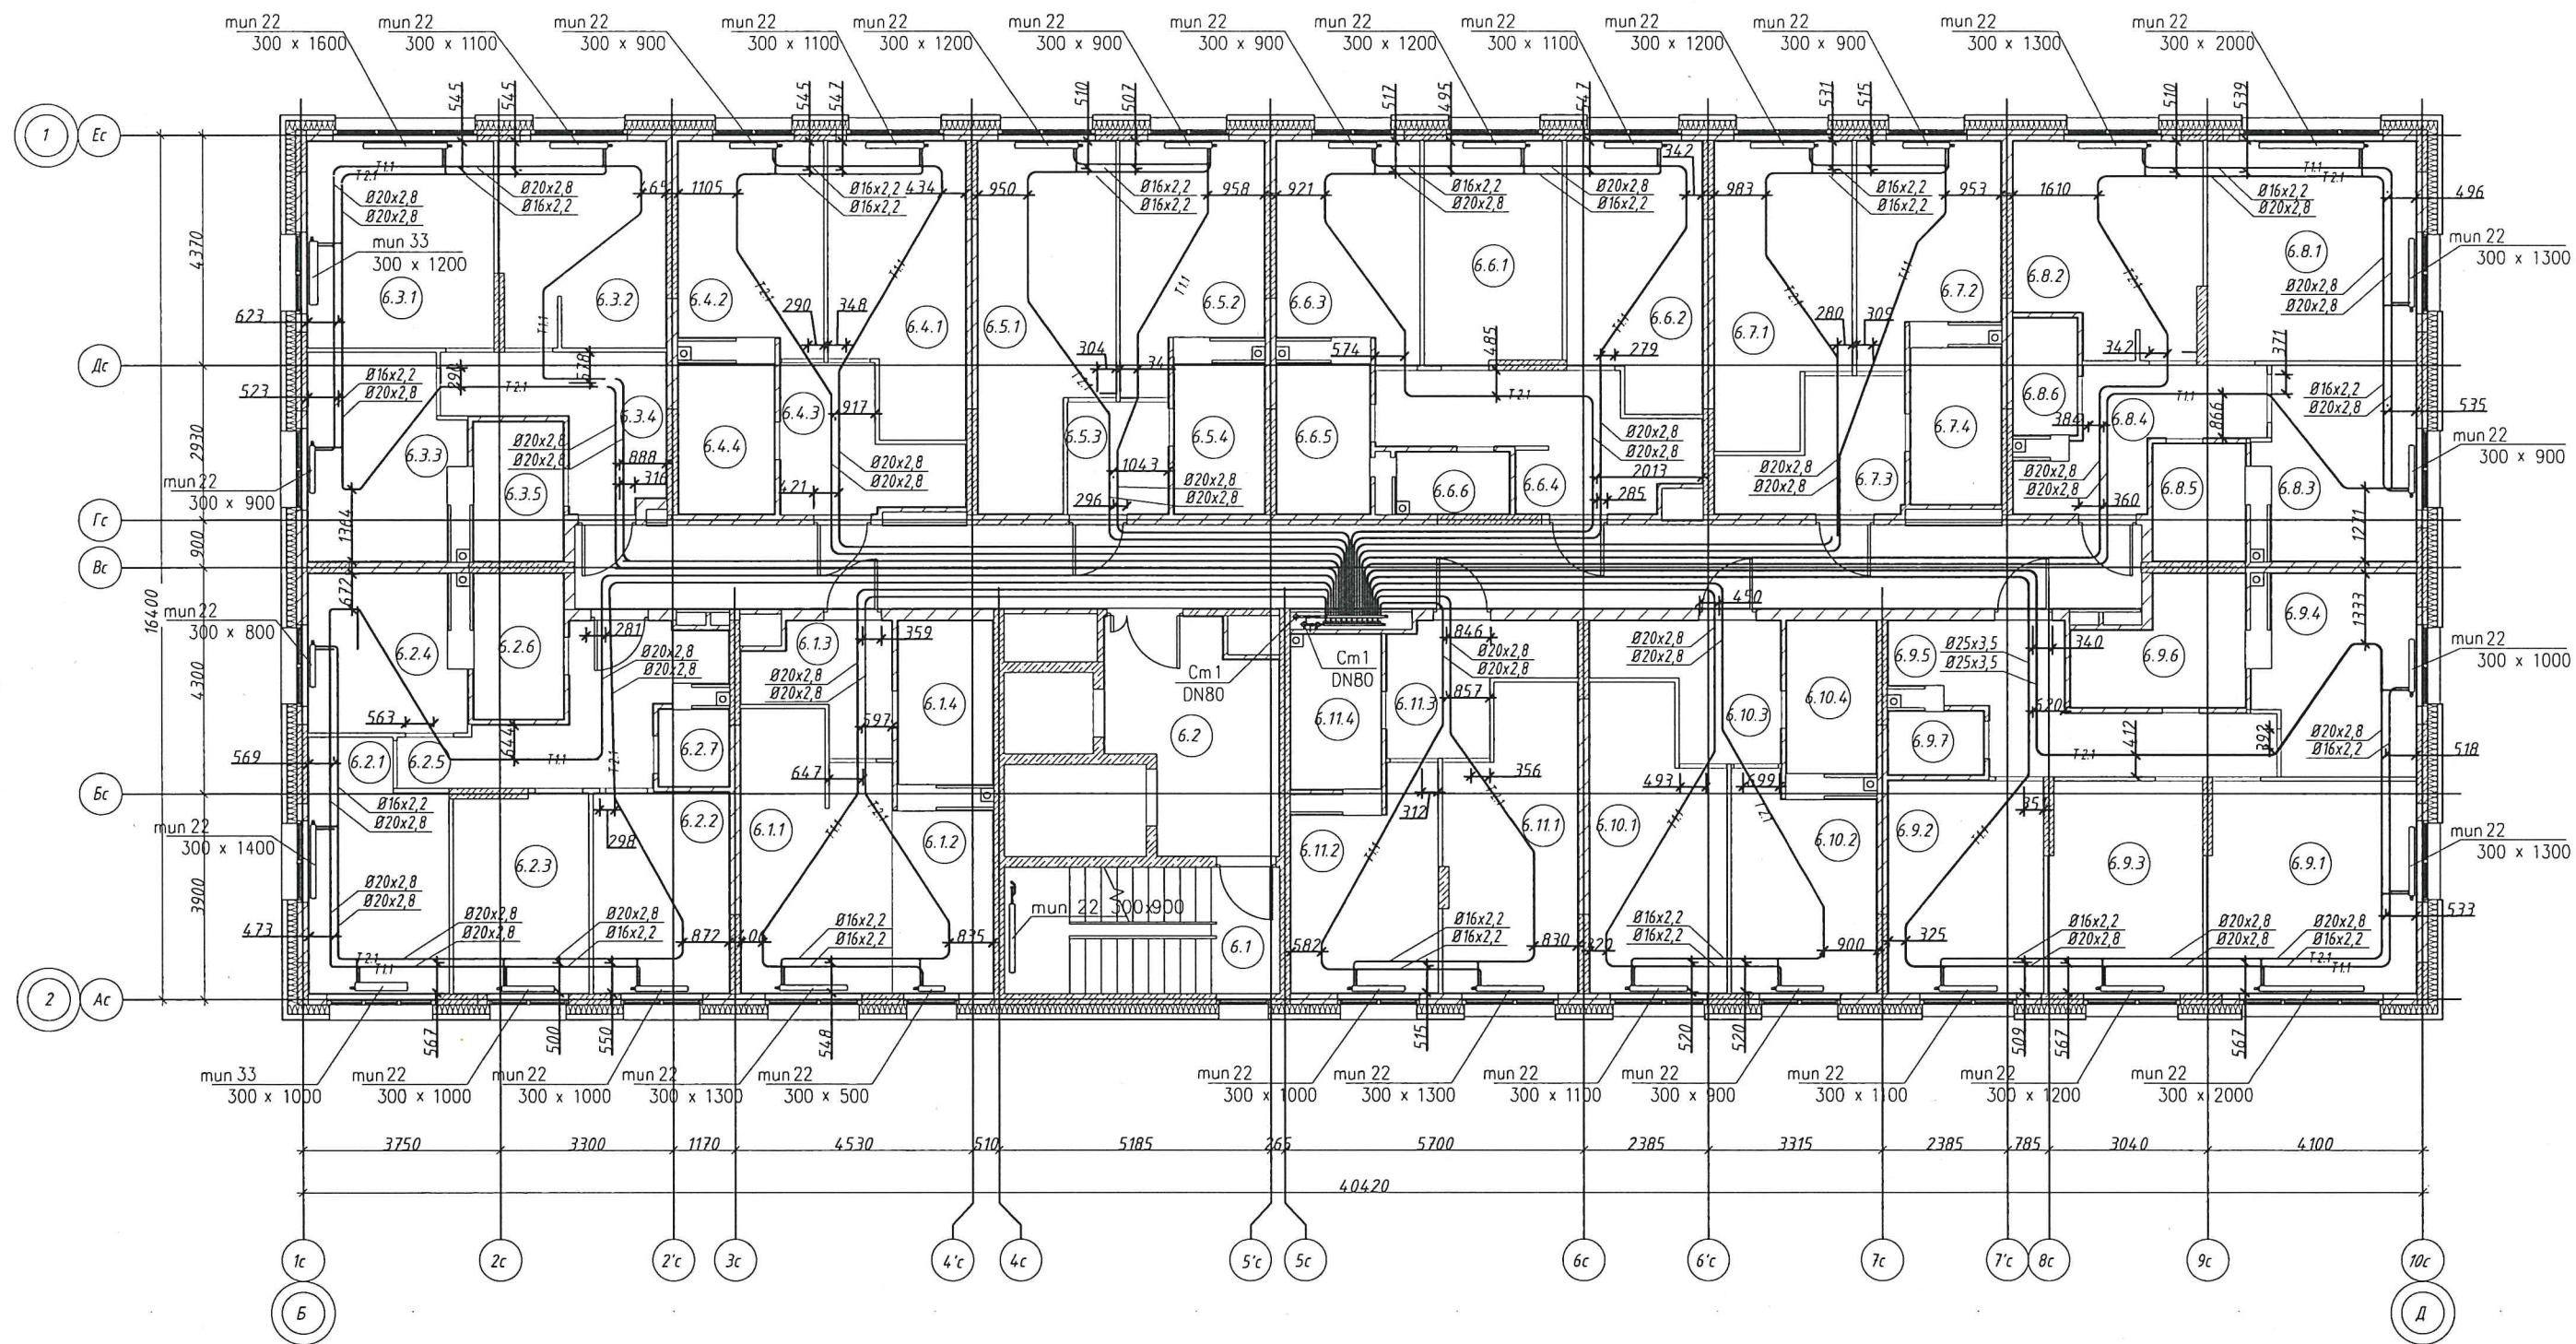

Примечания:
Привязки трубопроводов
от стен до центра труб
даны в миллиметрах


Производитель работ ООО "Суварстрой"

Шарафеев Э.Ф.



Жилой комплекс "Станция Юбилейная". Жилой дом №2.2

Сети отопления. Секция 1. 7 этаж

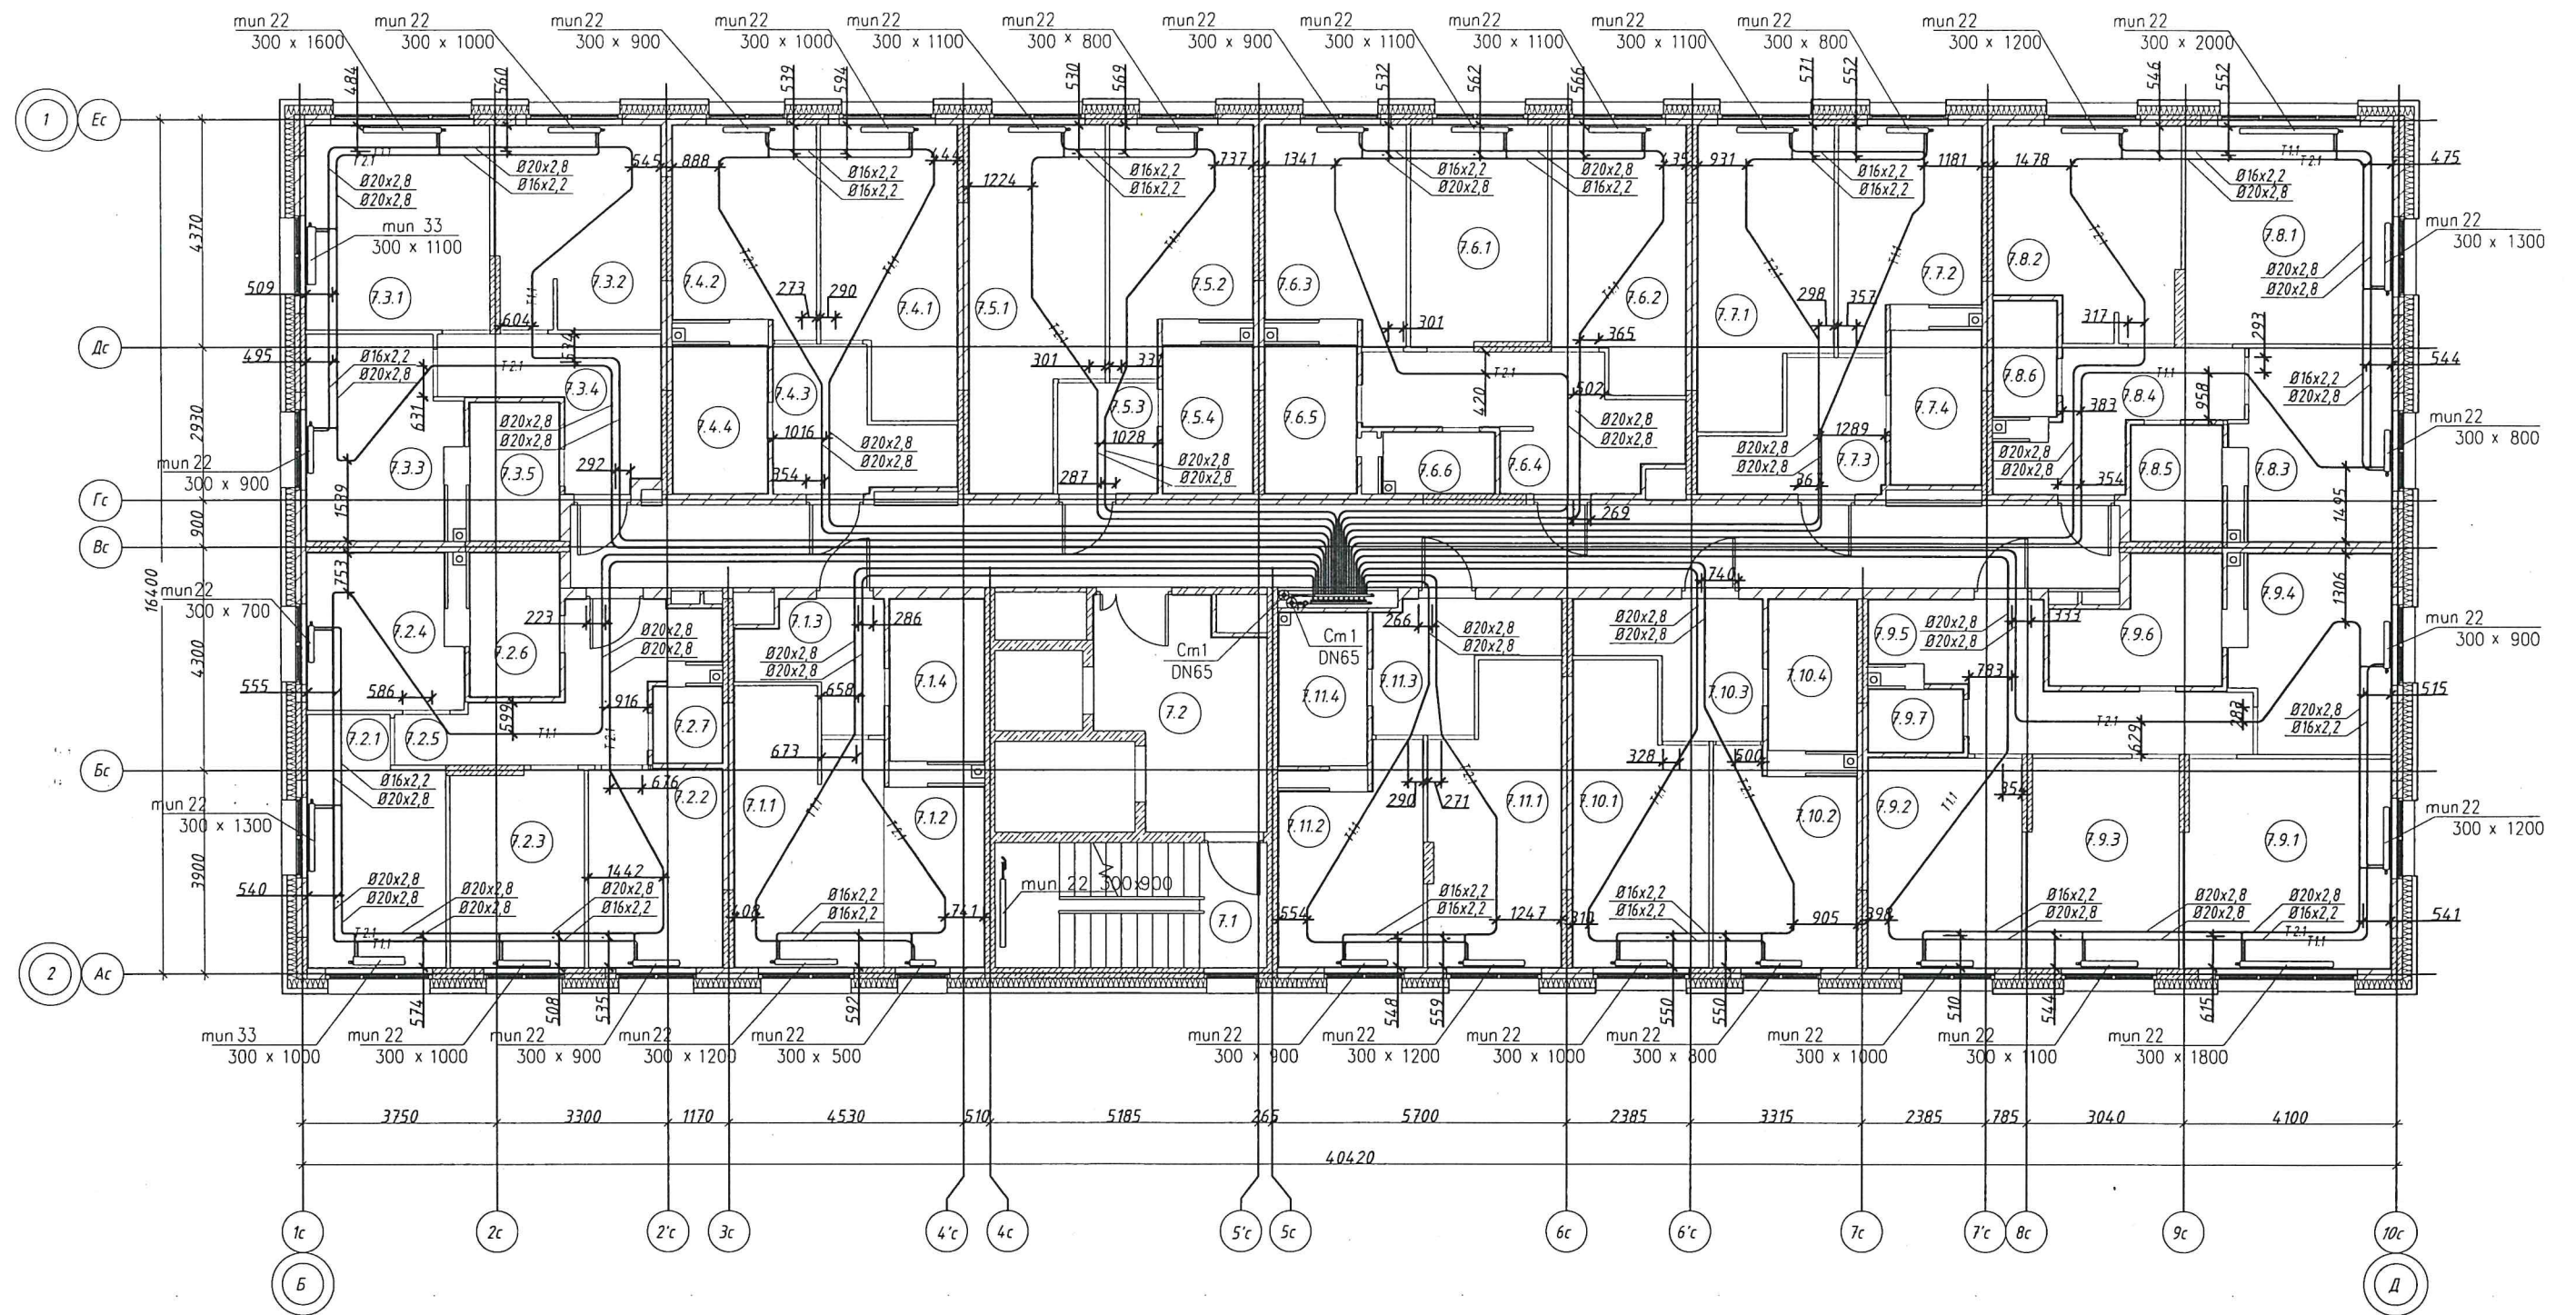

Примечания:
Привязки трубопроводов
от стен до центра труб
даны в миллиметрах


Производитель работ ООО "Суварстрой"

Шарафеев Э.Ф.



Инв. N подл. Подпись и дата. Взам. инв. N

Жилой комплекс "Станция Юбилейная". Жилой дом №2.2
Сети отопления. Секция 1. 8 этаж

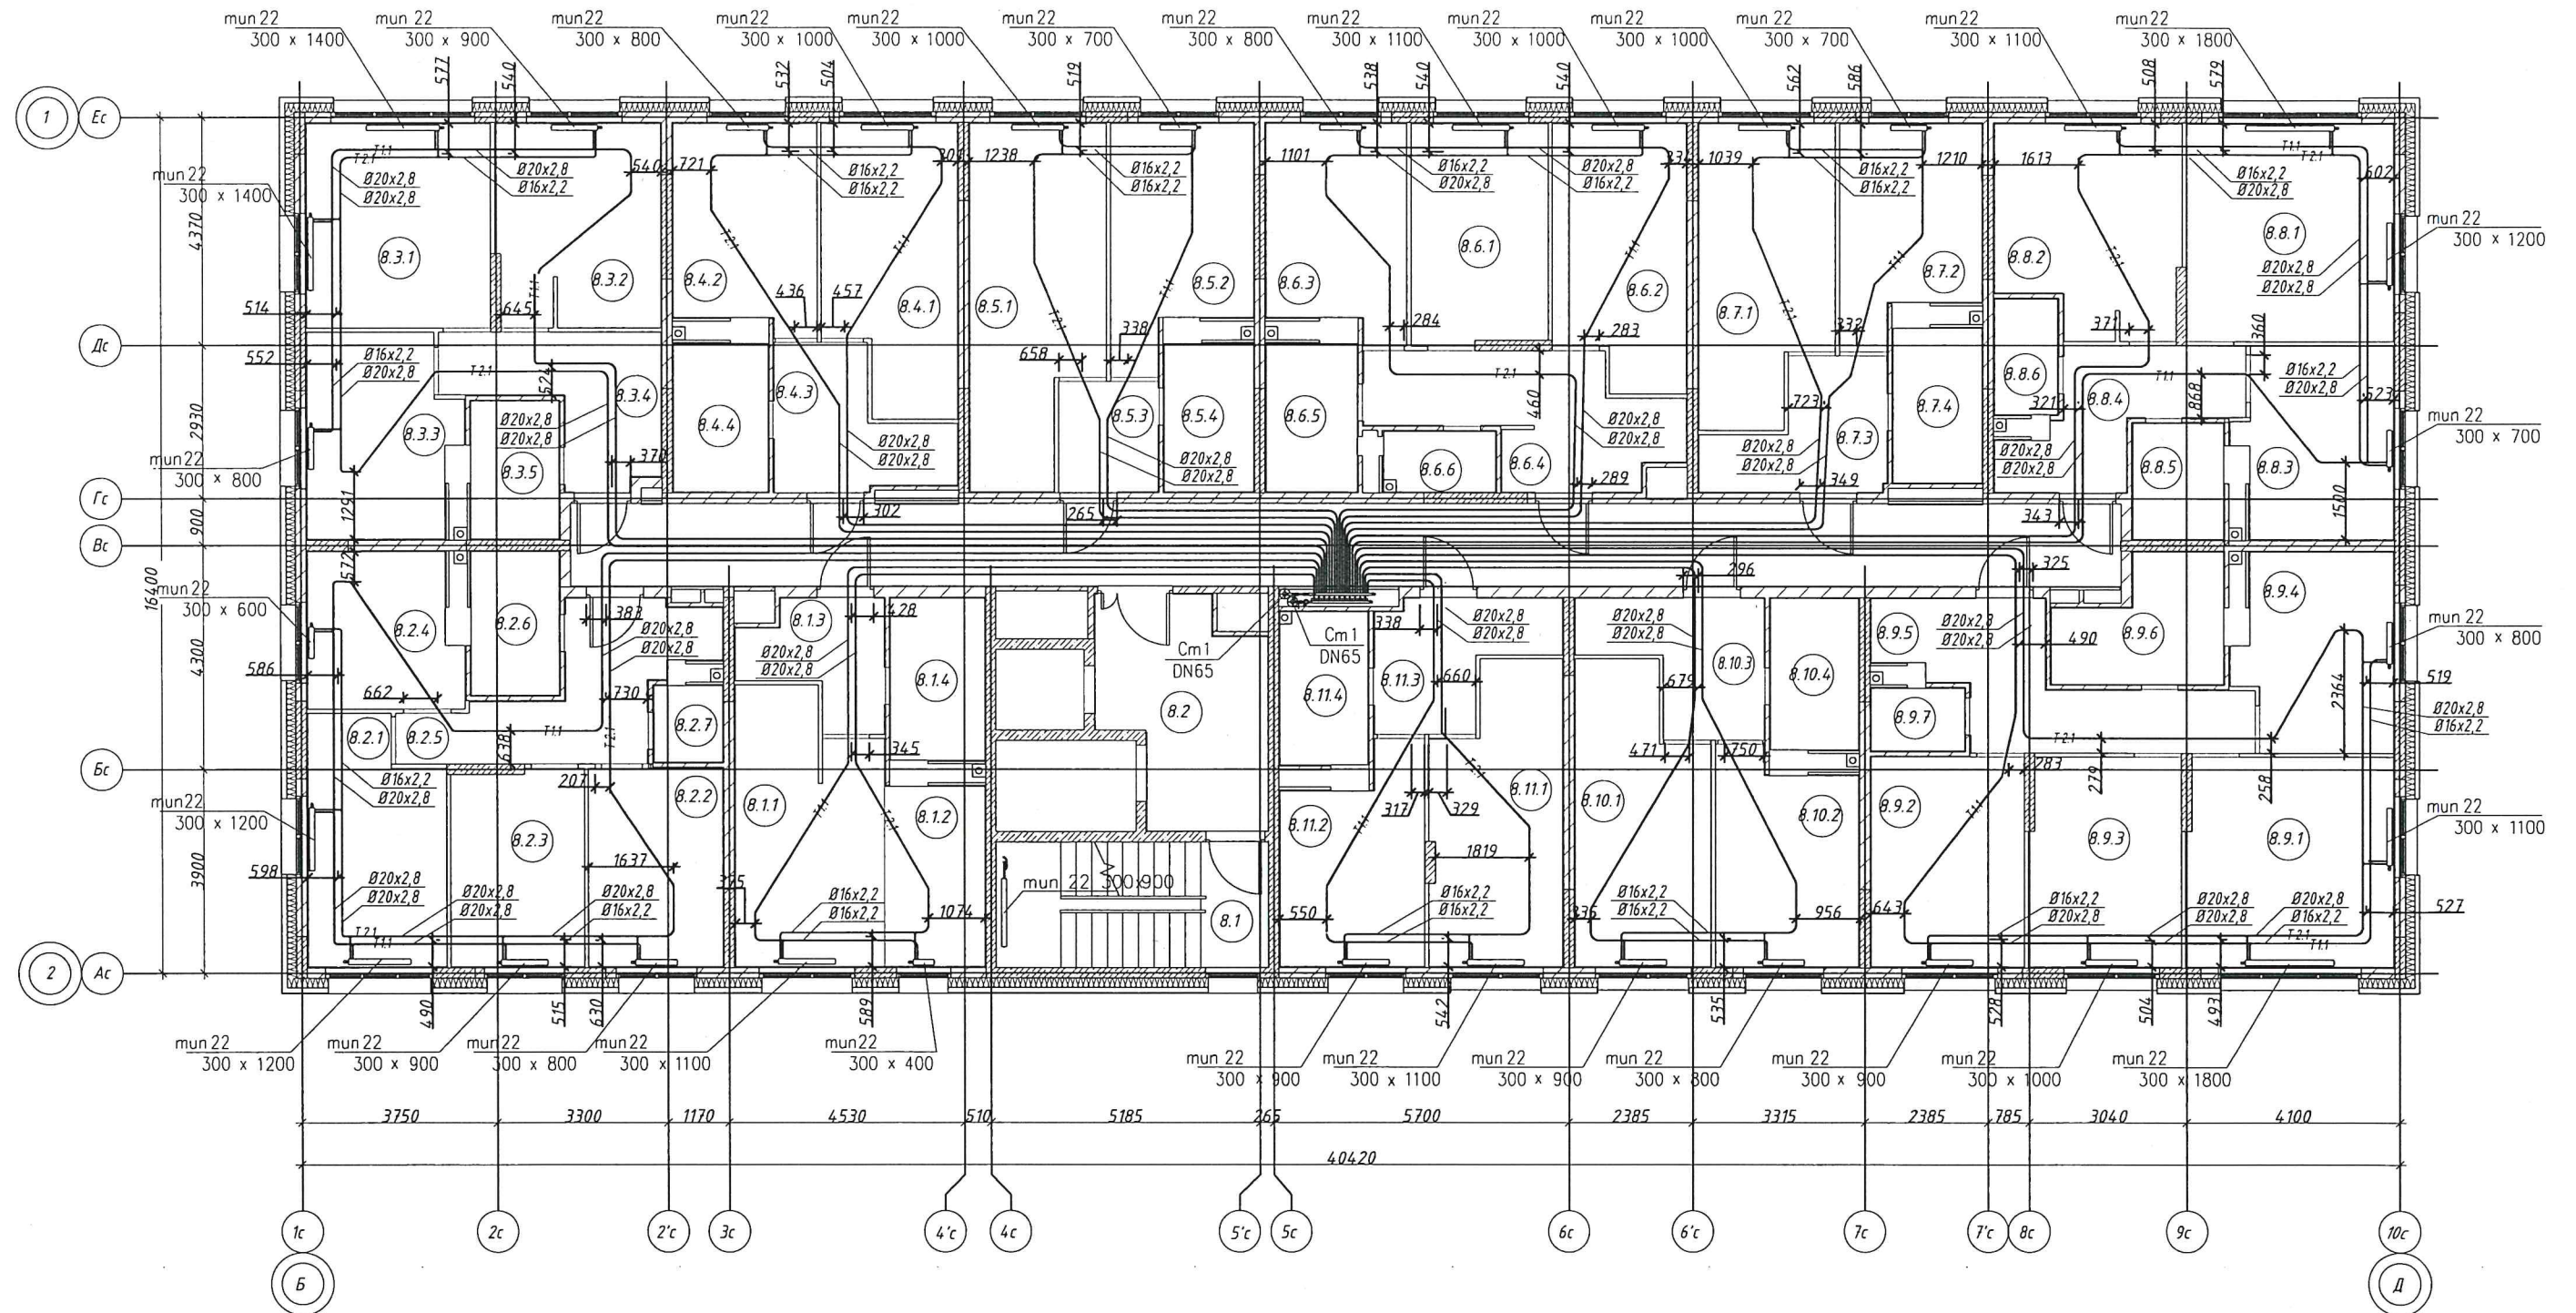


Примечания:
Привязки трубопроводов
от стен до центра труб
даны в миллиметрах

Производитель работ ООО "Суварстрой"

Шарафеев Э.Ф.



Жилой комплекс "Станция Юбилейная". Жилой дом №2.2
Сети отопления. Секция 1. 9 этаж

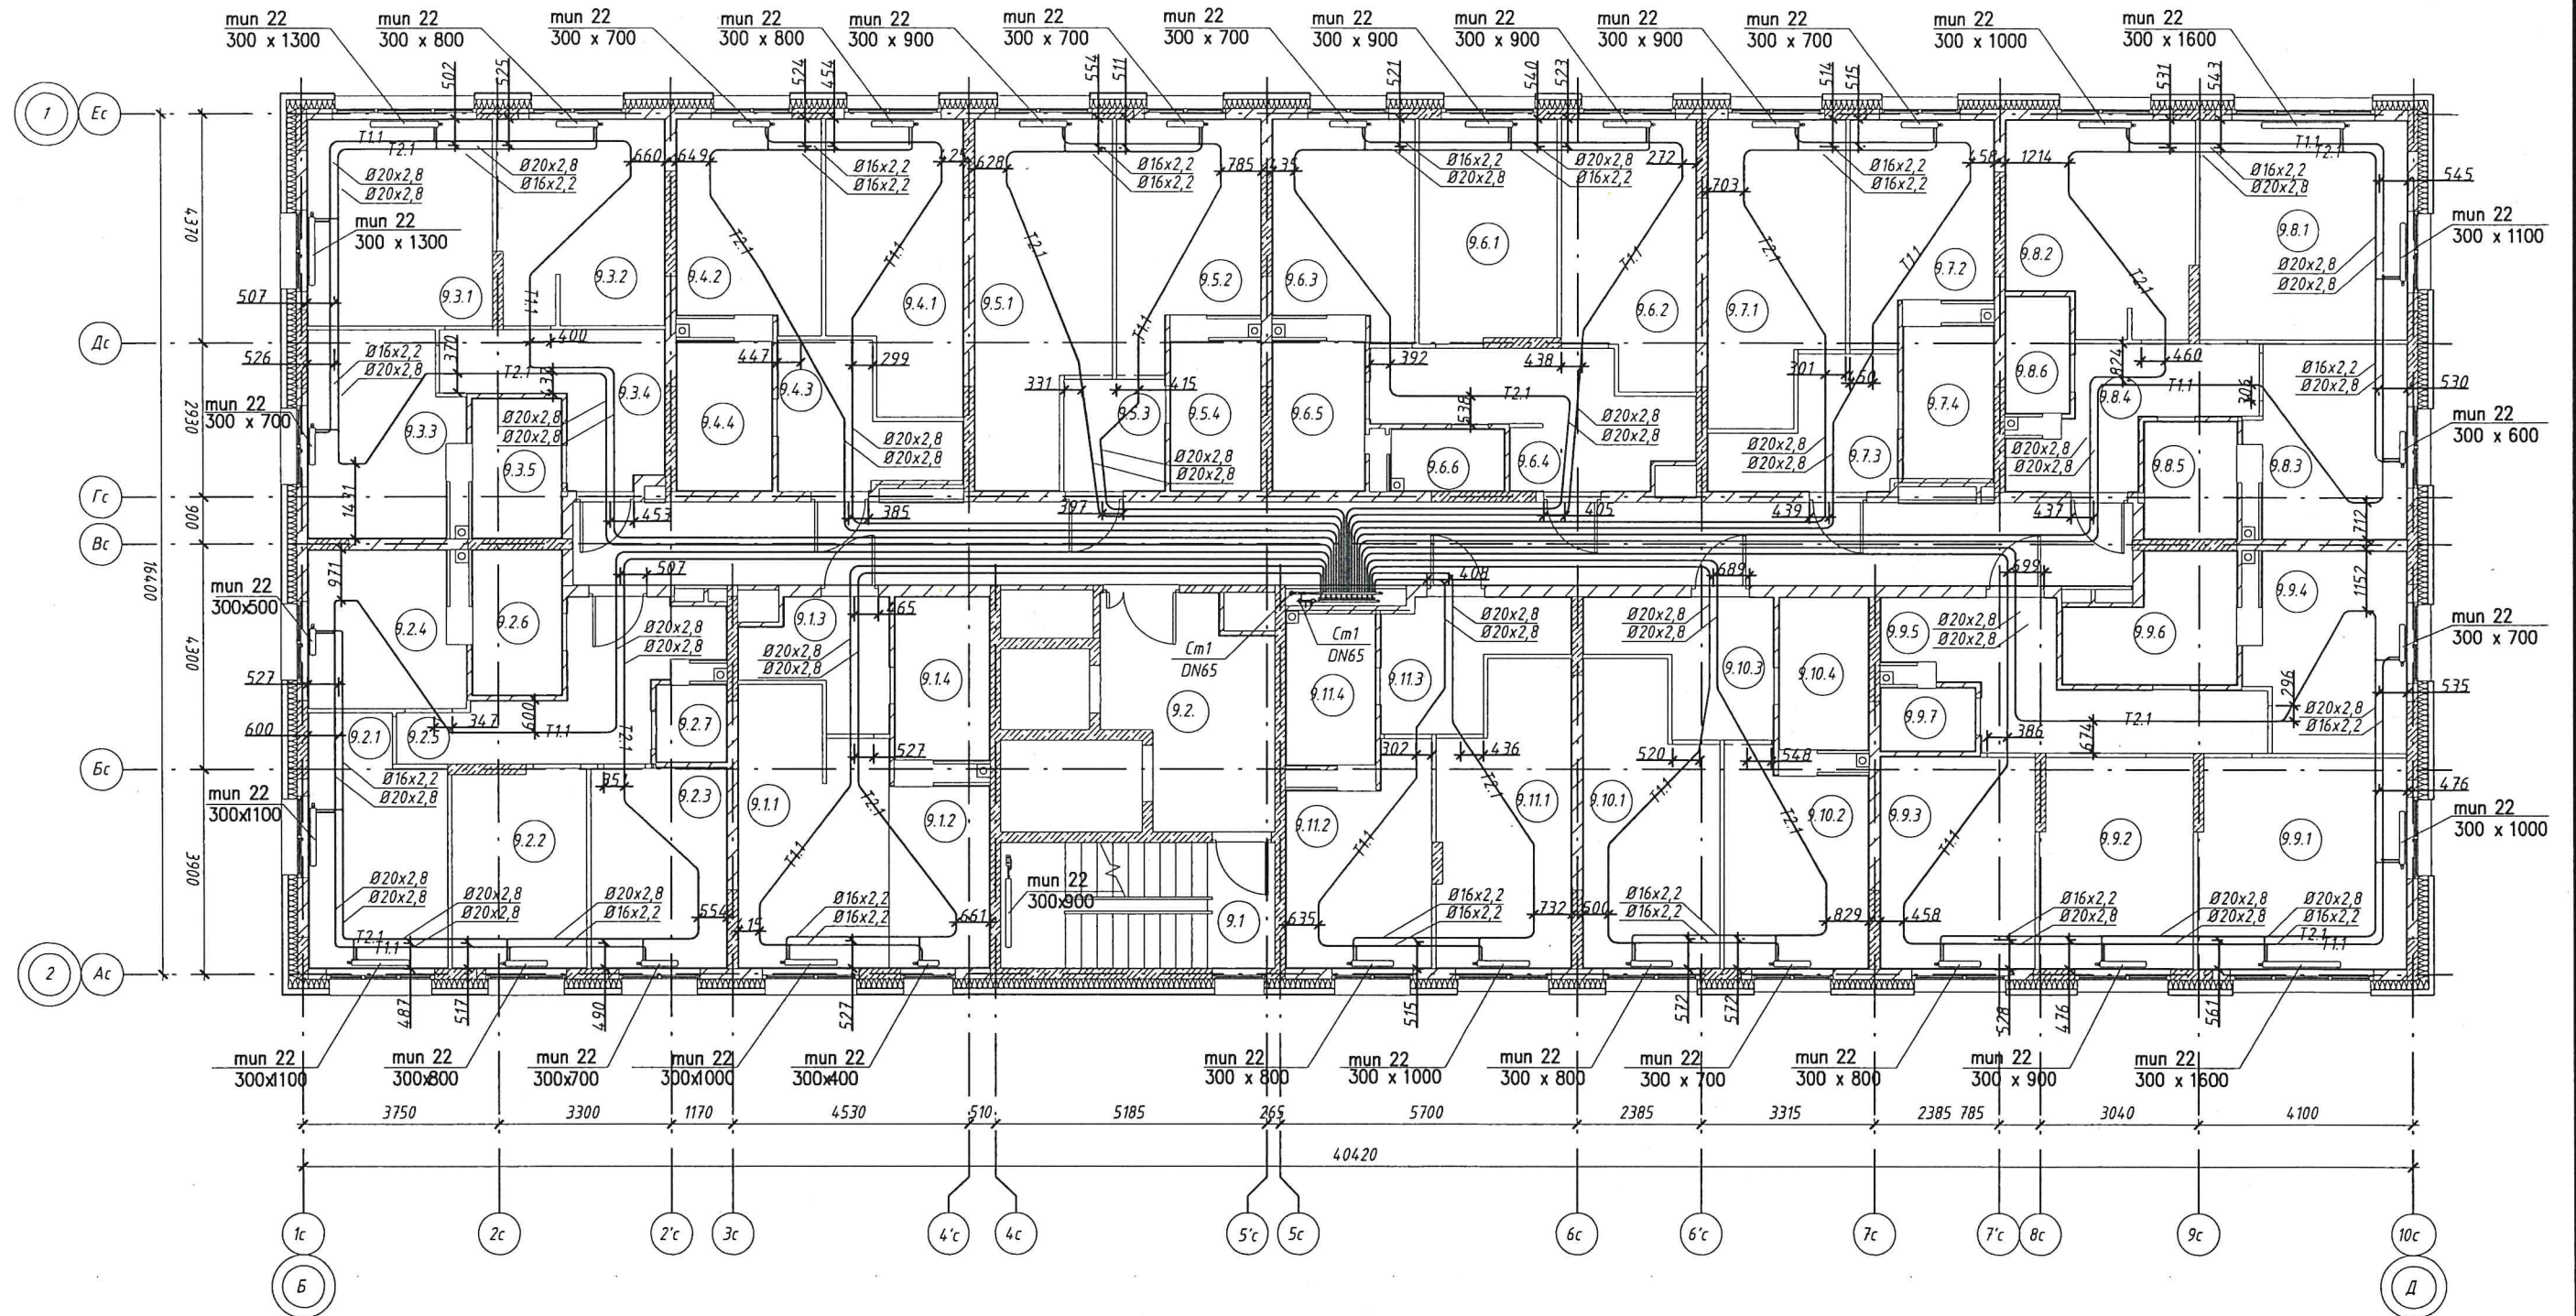

Примечания:
Привязки трубопроводов
от стен до центра труб
даны в миллиметрах

Производитель работ ООО "Суварстрой"


Шарафеев Э.Ф.



Инв. N подл. Подпись и дата. Взам. инв. N

Жилой комплекс "Станция Юбилейная". Жилой дом №2.2

Сети отопления. Секция 1. 10 этаж

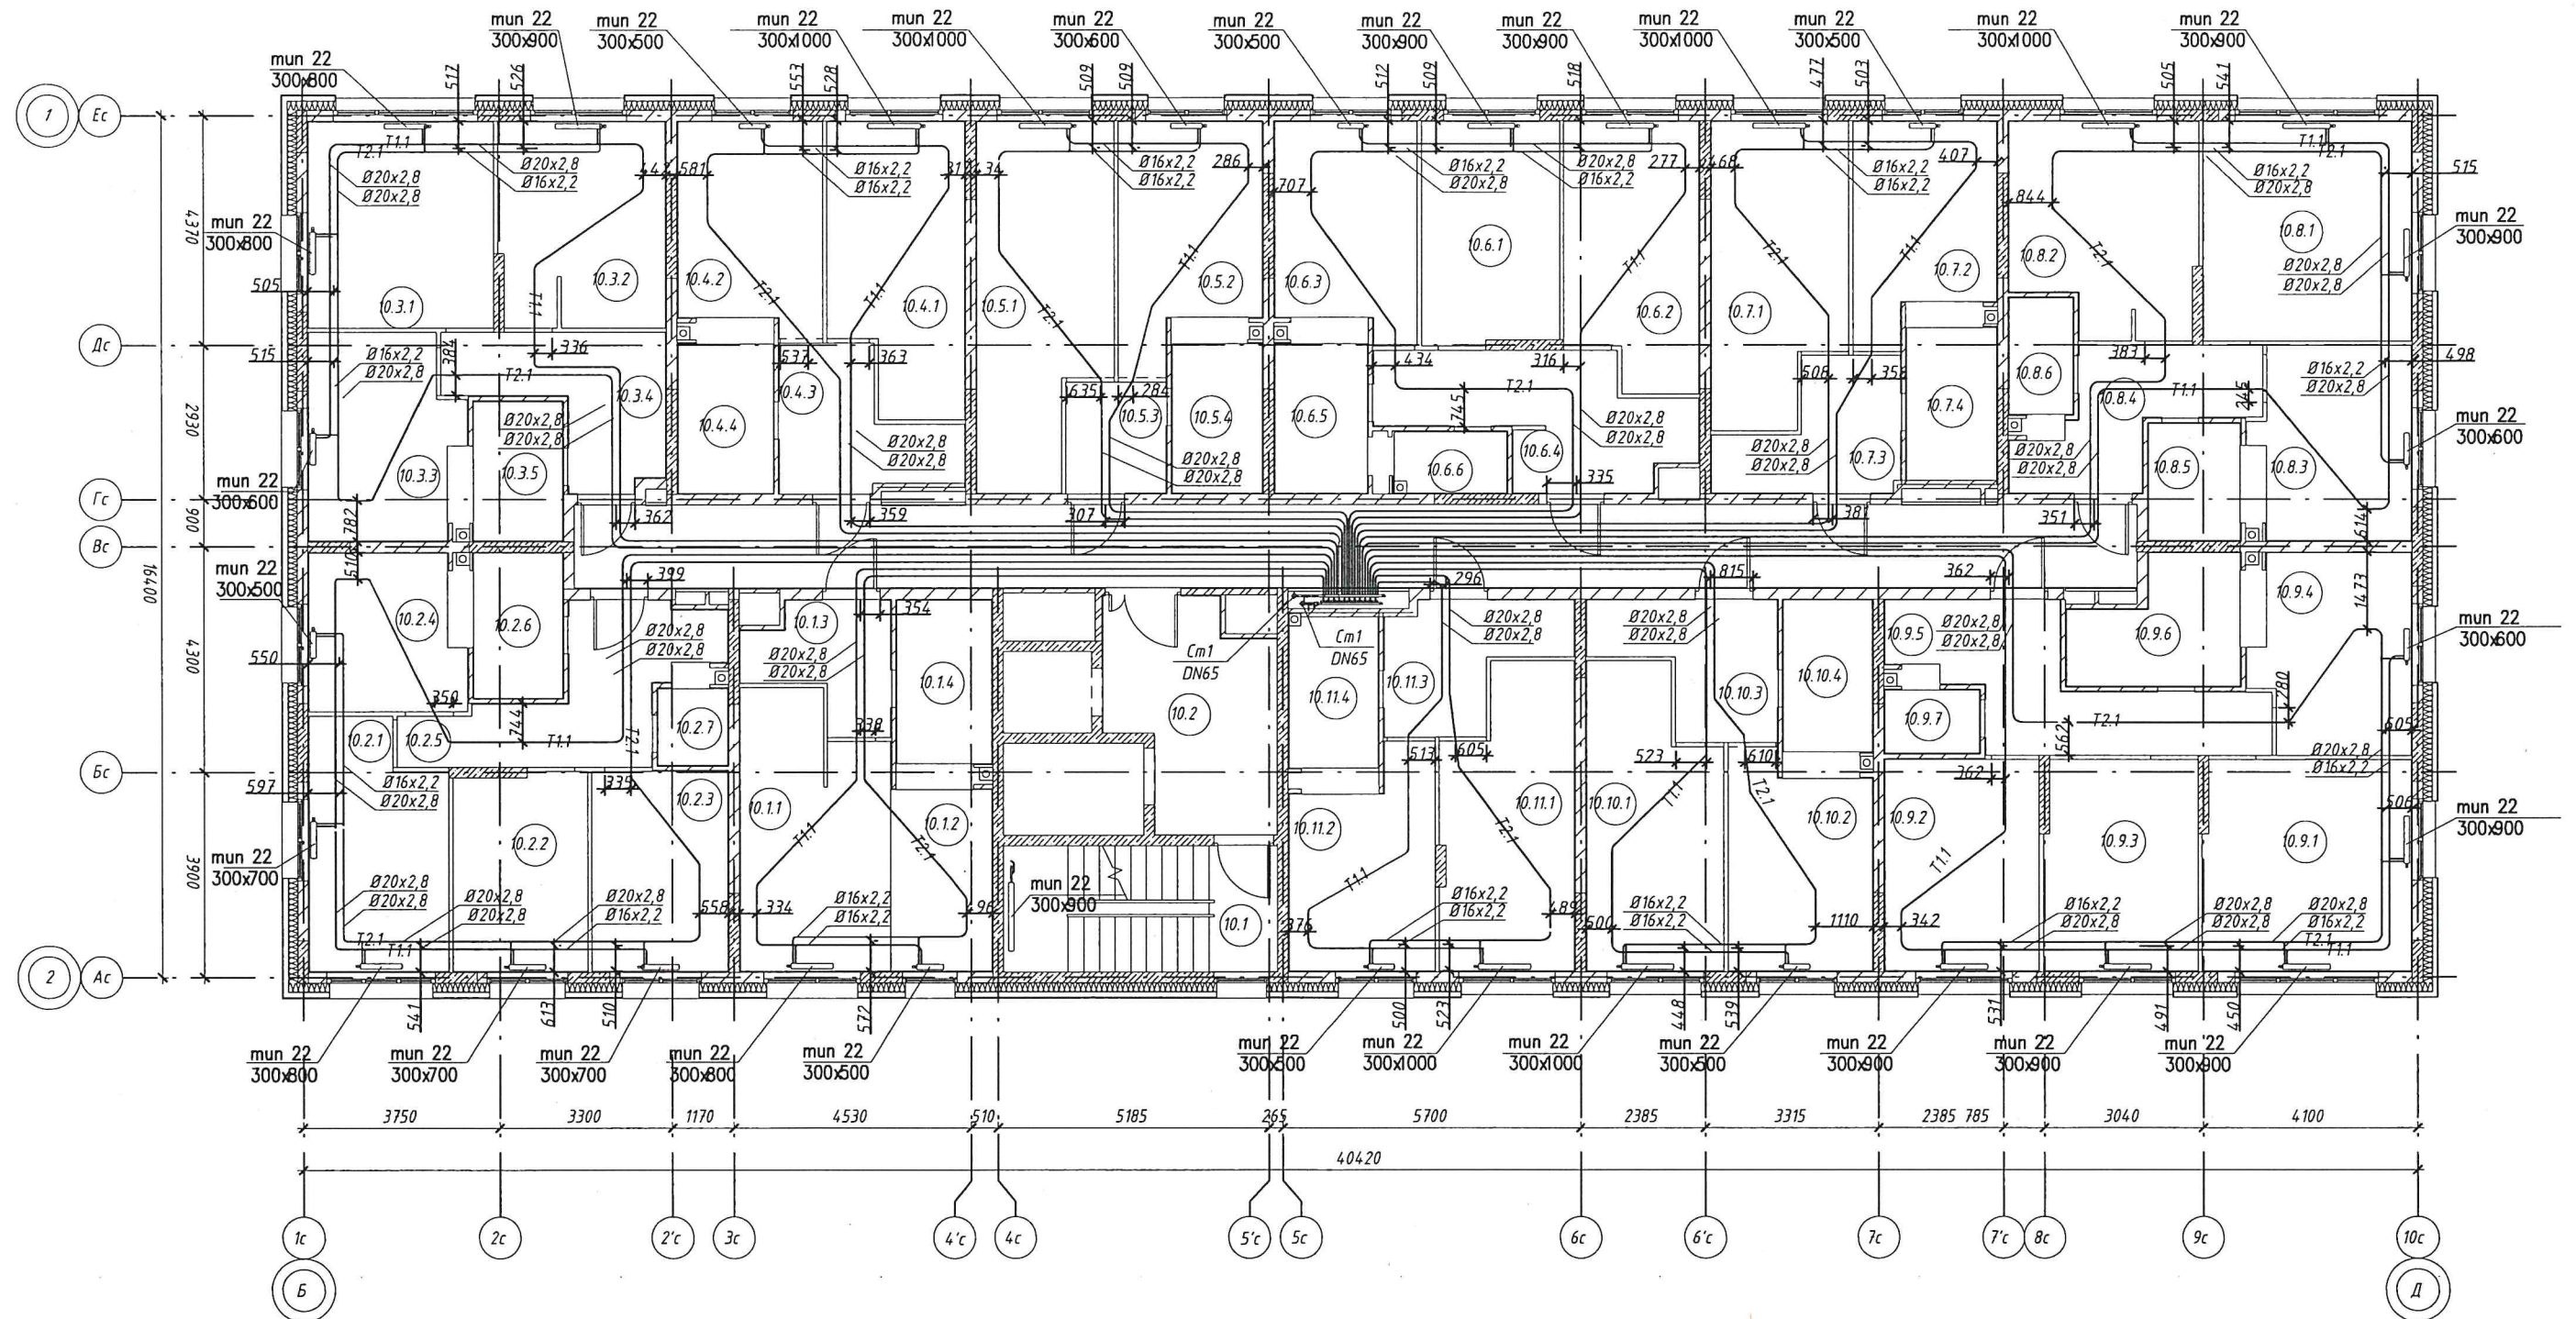

Примечания:
Привязки трубопроводов
от стен до центра труб
даны в миллиметрах

Производитель работ ООО "Суварстрой"


Шарафеев Э.Ф.



Инв. N подл. Подпись и дата. Взам. инв. N

Жилой комплекс "Станция Юбилейная". Жилой дом №2.2

Сети отопления. Секция 1. 11 этаж

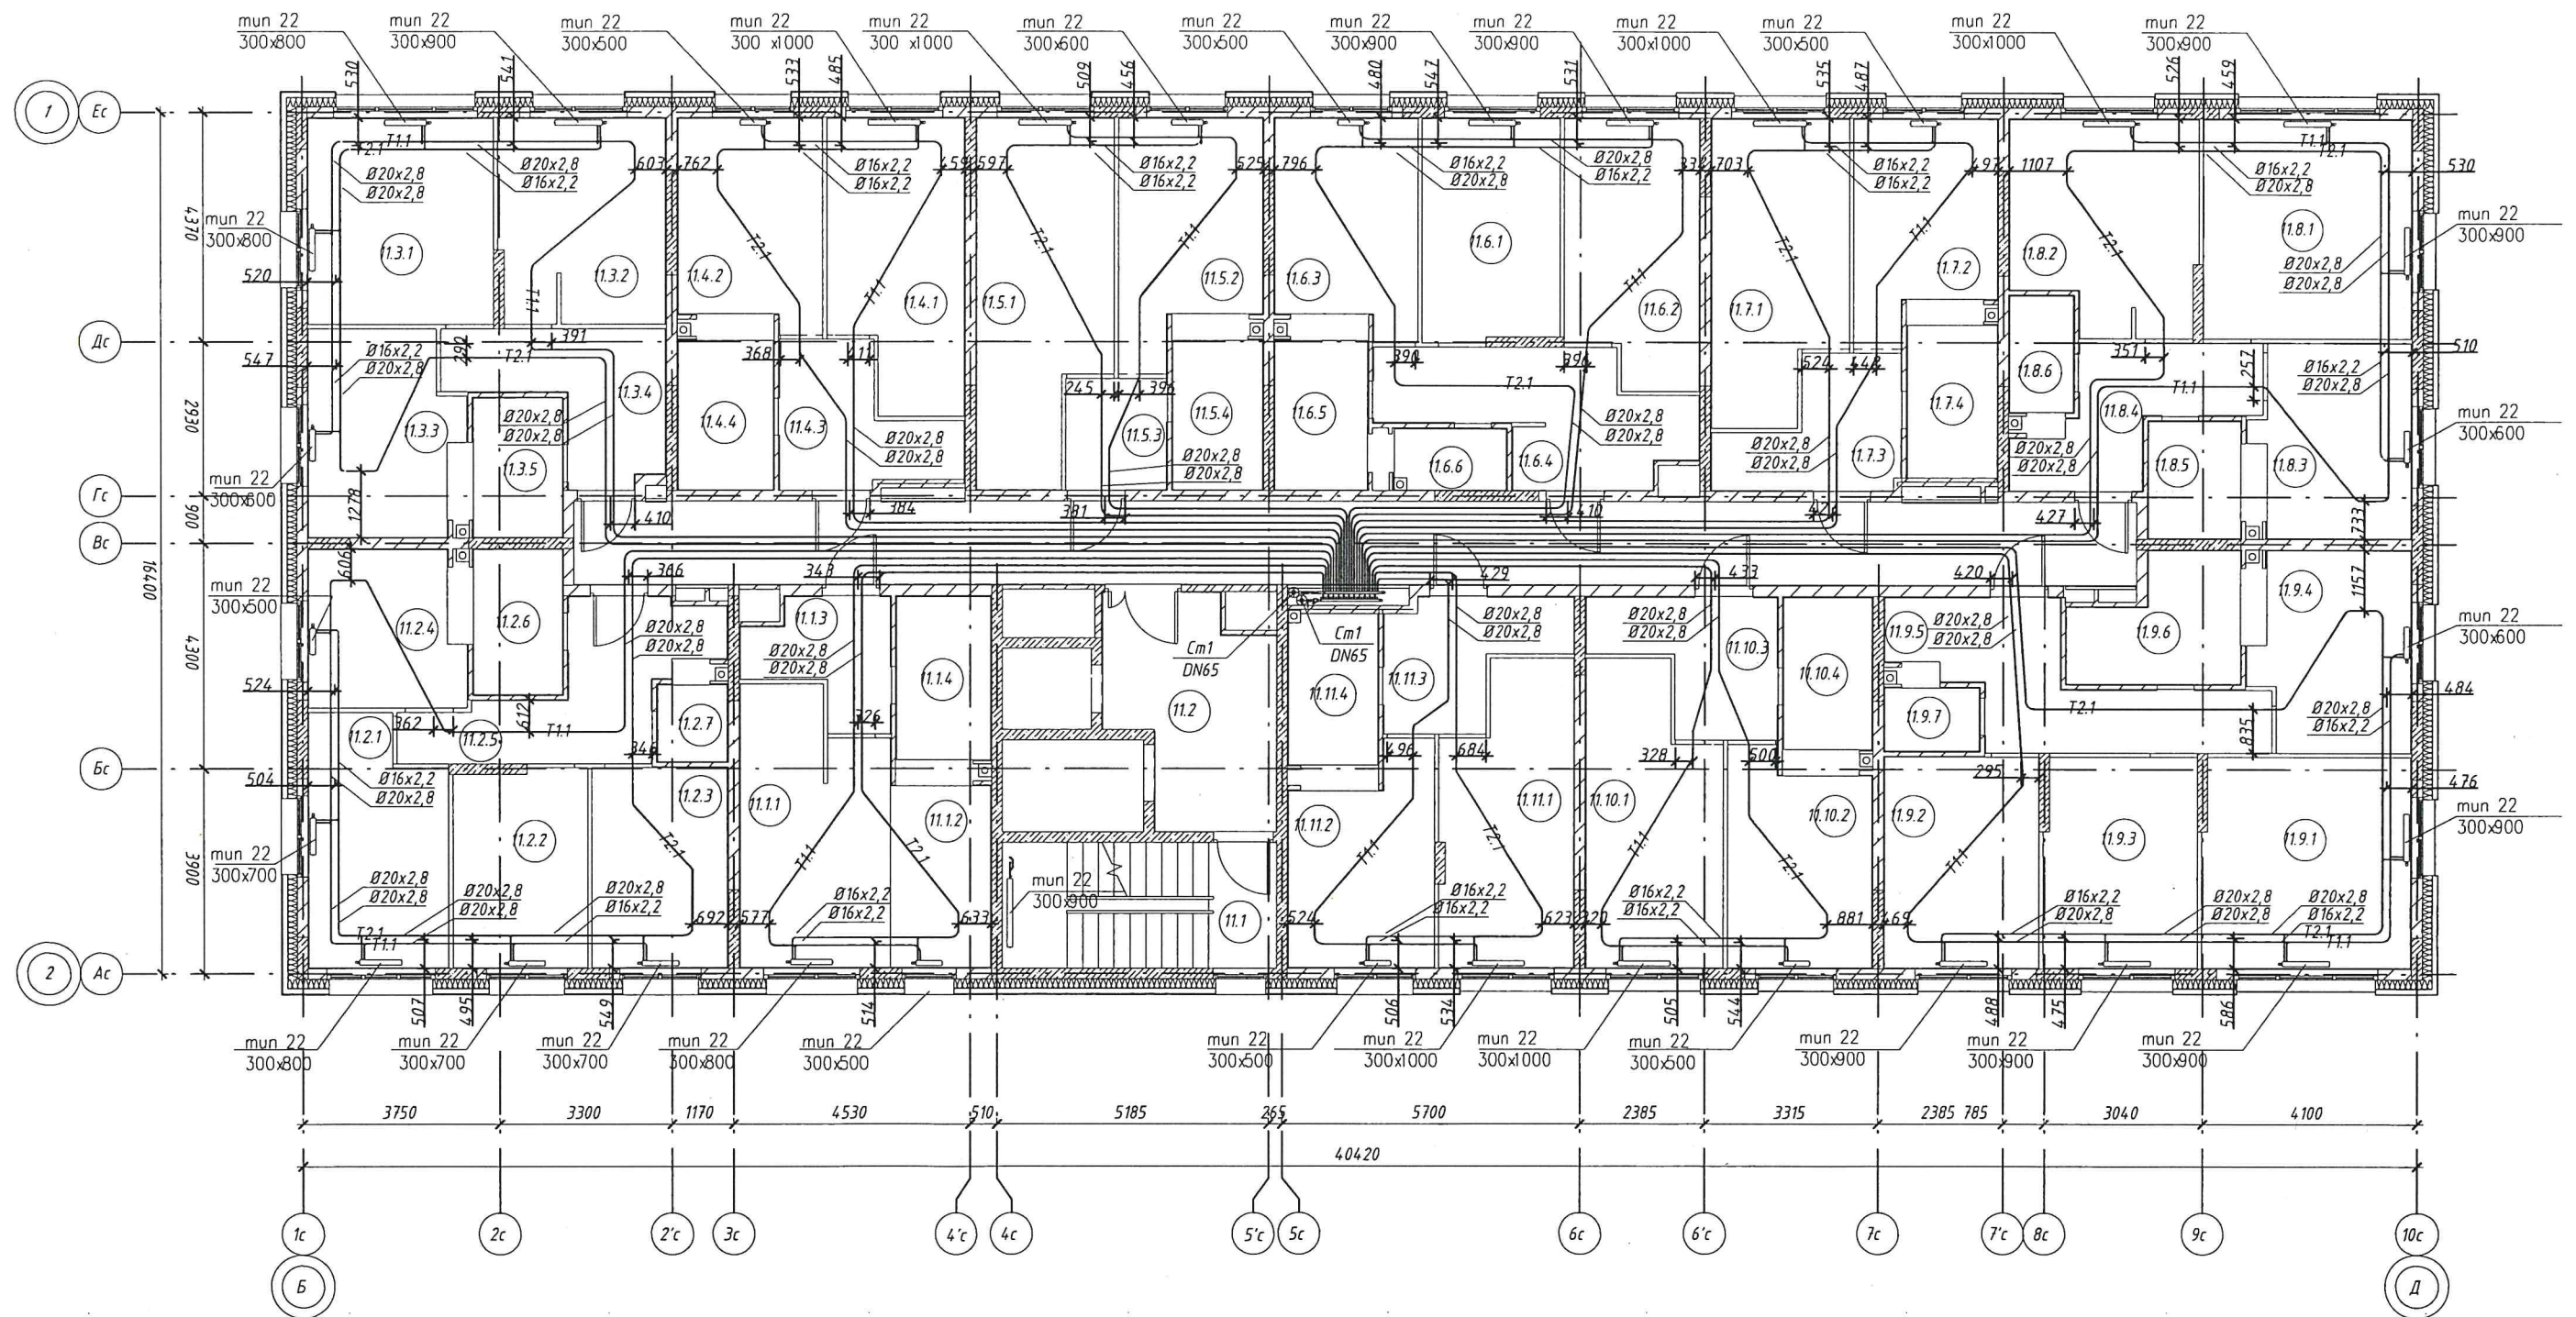

Примечания:
Привязки трубопроводов
от стен до центра труб
даны в миллиметрах


Производитель работ ООО "Суварстрой"

Шарафеев Э.Ф.



Инв. N подл. Подпись и дата. Взам. инв. N

Жилой комплекс "Станция Юбилейная". Жилой дом №2.2
Сети отопления. Секция 1. 12 этаж

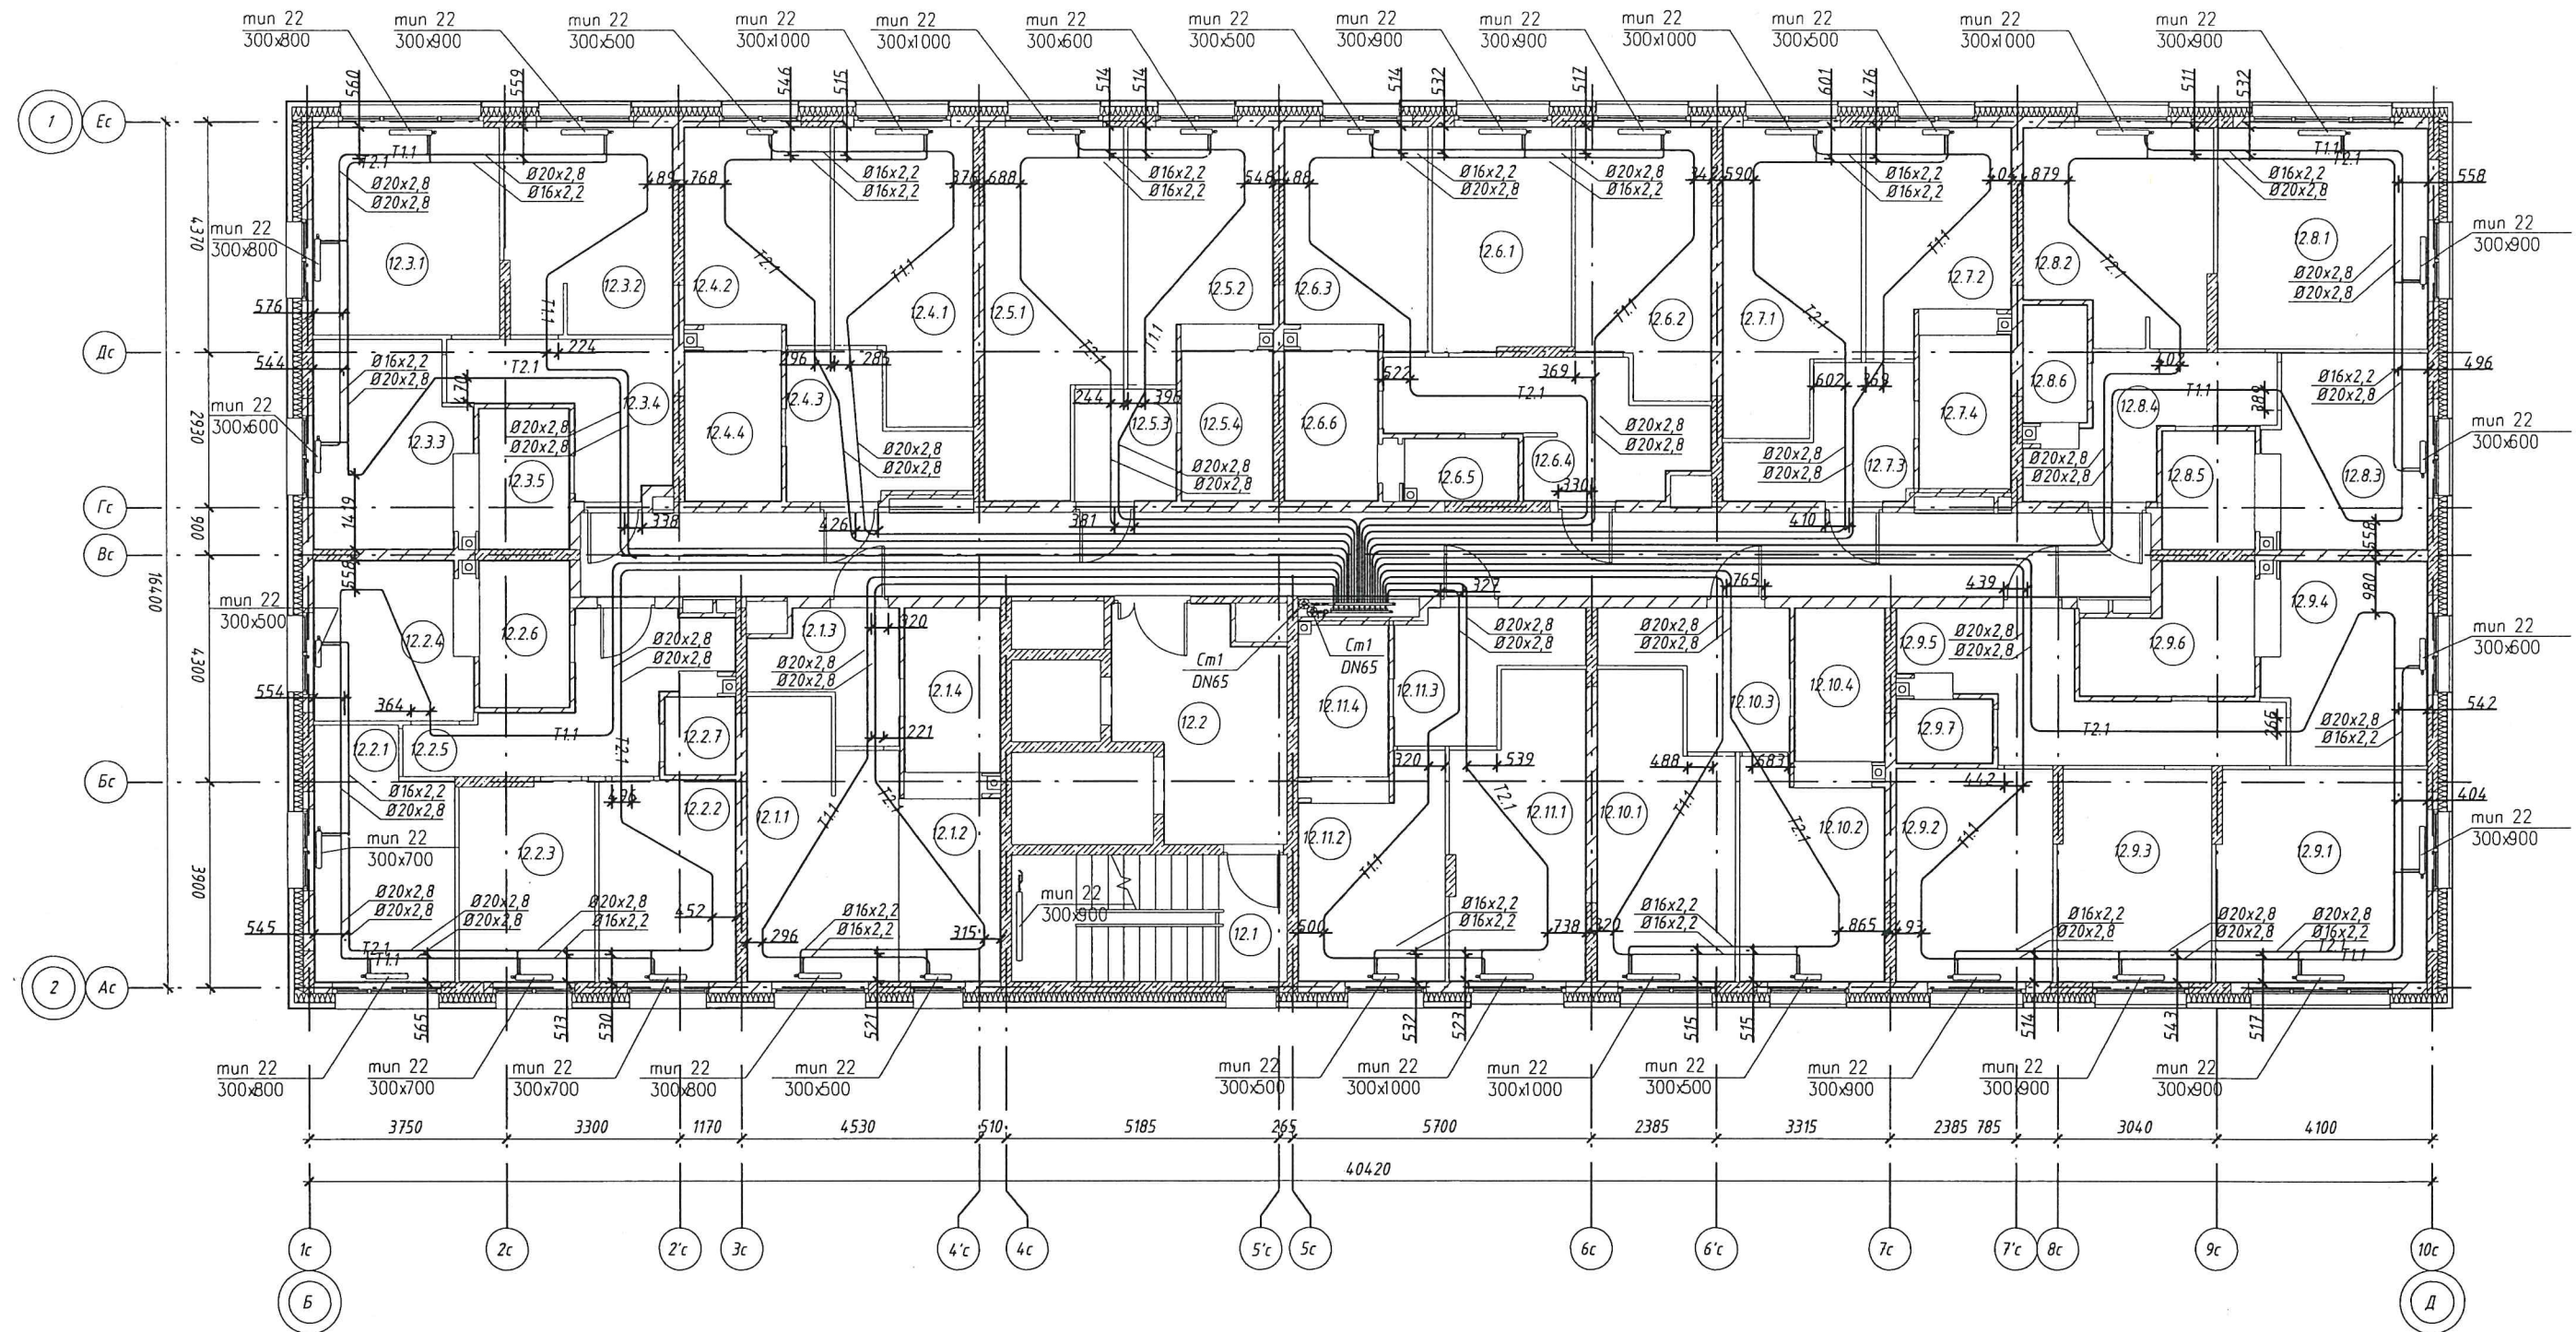

Примечания:
Привязки трубопроводов
от стен до центра труб
даны в миллиметрах


Производитель работ ООО "Суварстрой"

Шарафеев Э.Ф.



Инв. N подл. Подпись и дата. Взам. инв. N

Сети отопления. Секция 1. 13 этаж

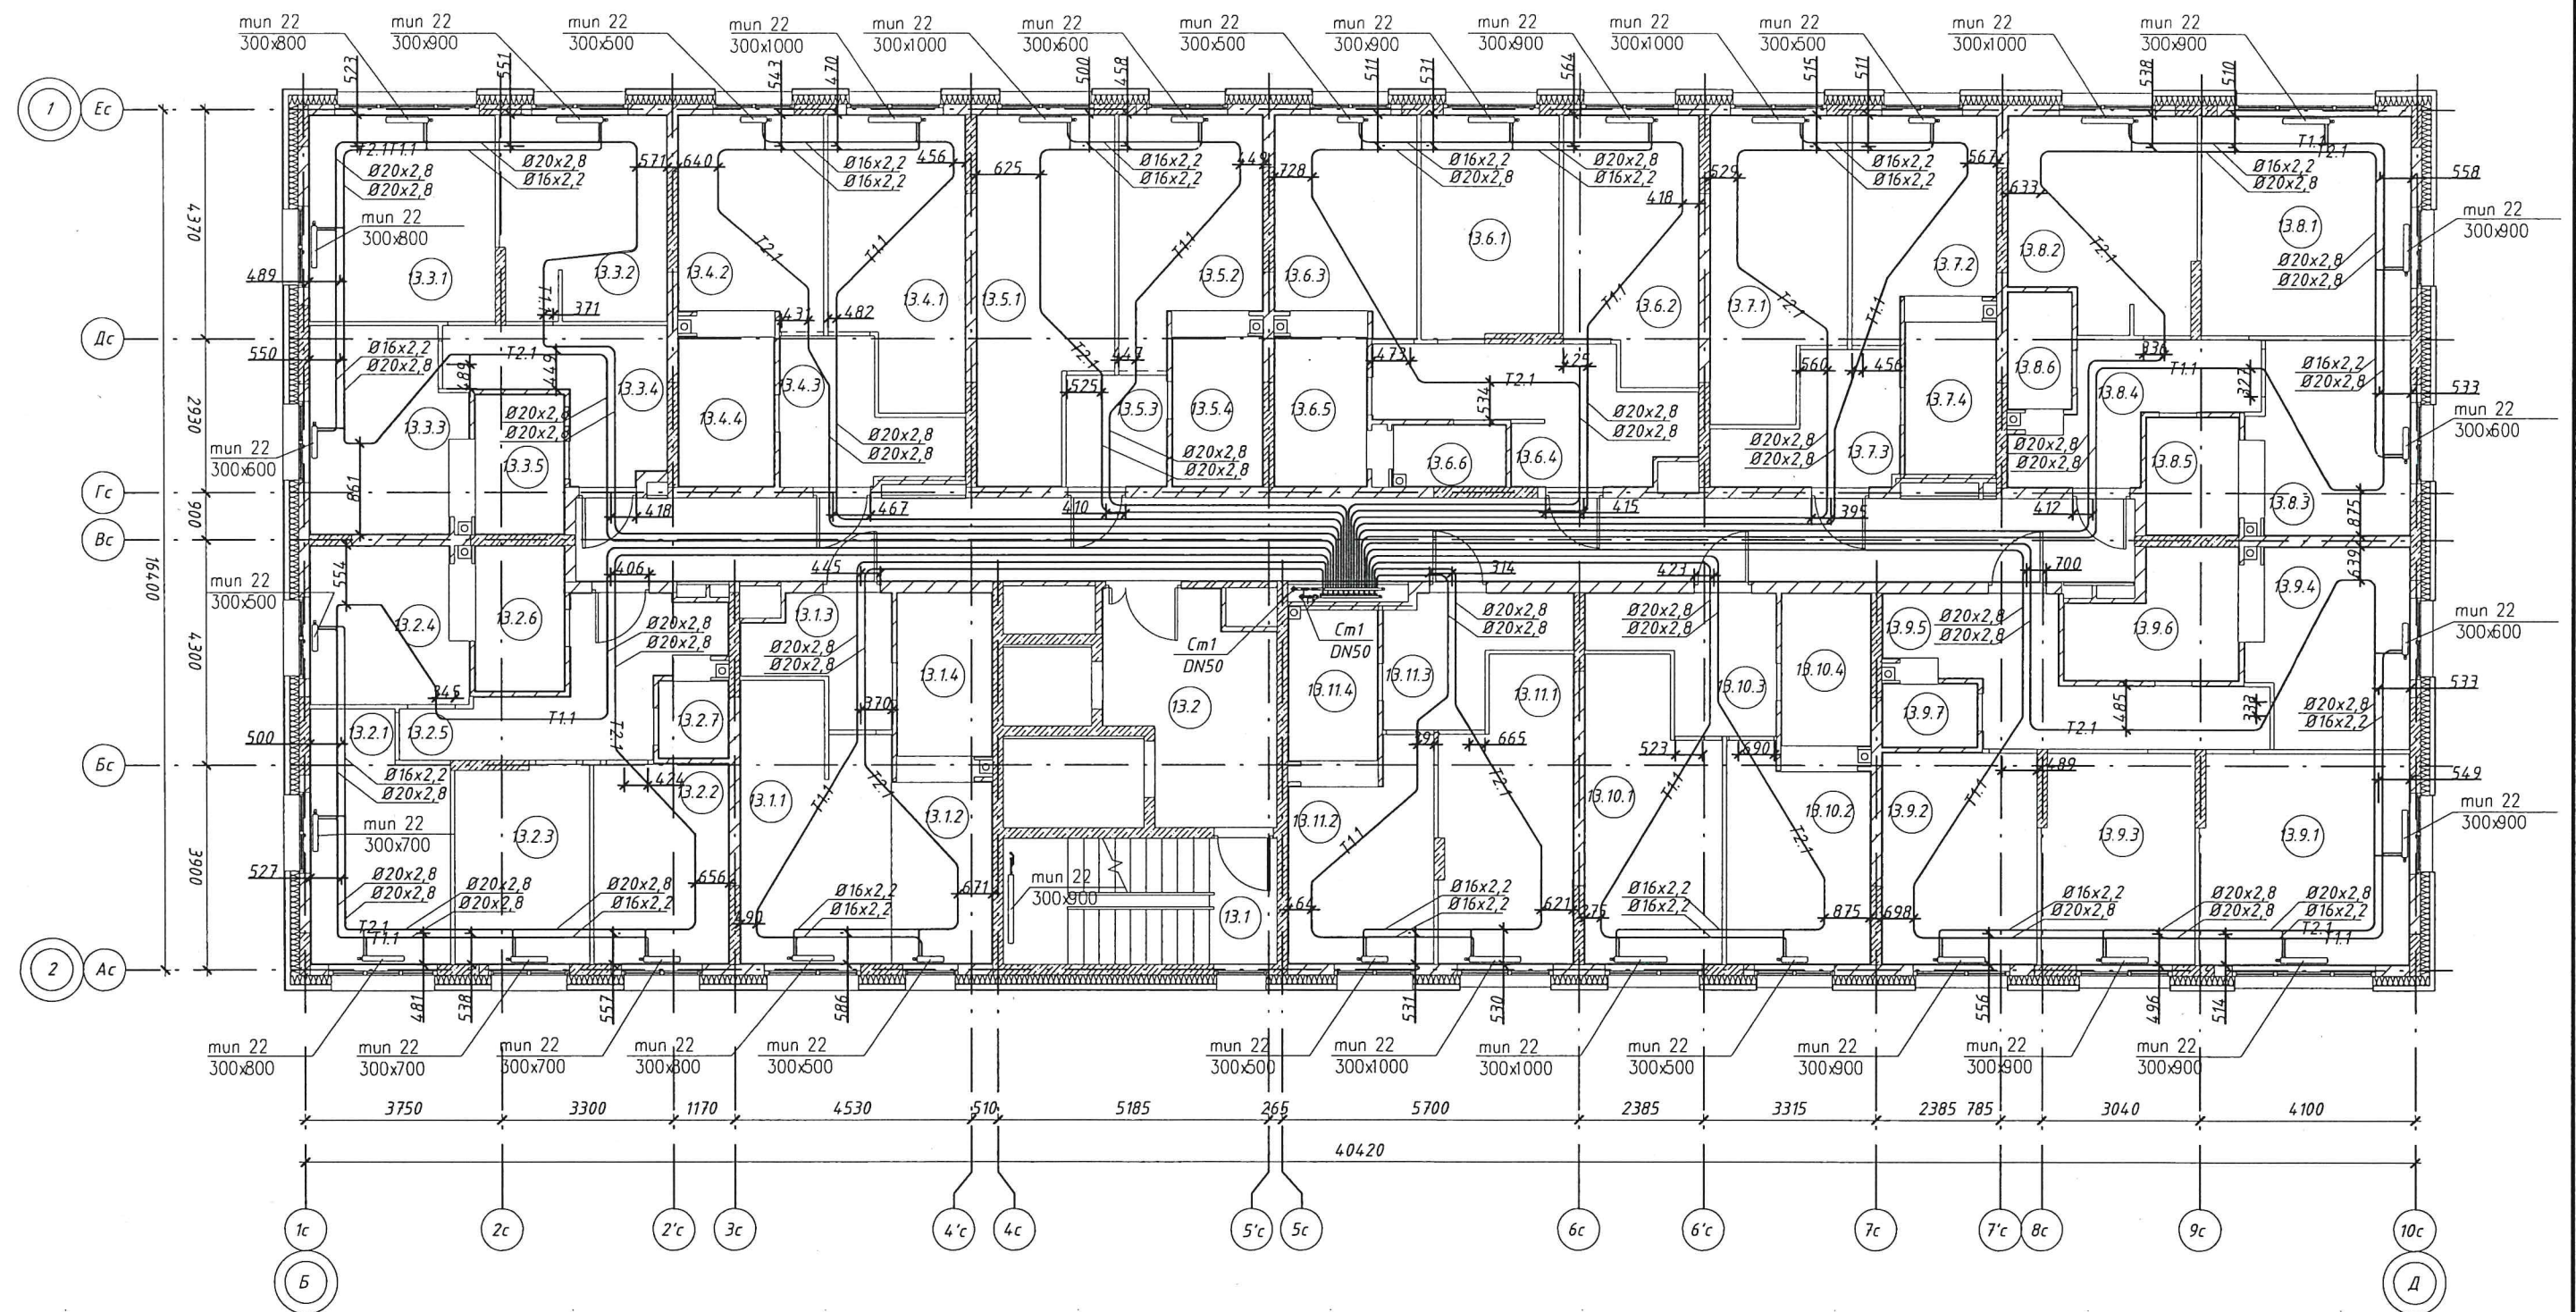

Примечания:
Привязки трубопроводов
от стен до центра труб
даны в миллиметрах

Производитель работ ООО "Суварстрой"

Шарафеев Э.Ф.




Инв. N подл	Подпись и дата	Взам, инв. N
-------------	----------------	--------------

Подпись и дата

ВЗАМ. ИНВ. N

Жилой комплекс "Станция Юбилейная". Жилой дом №2.2

Сети отопления. Секция 1. 14 этаж

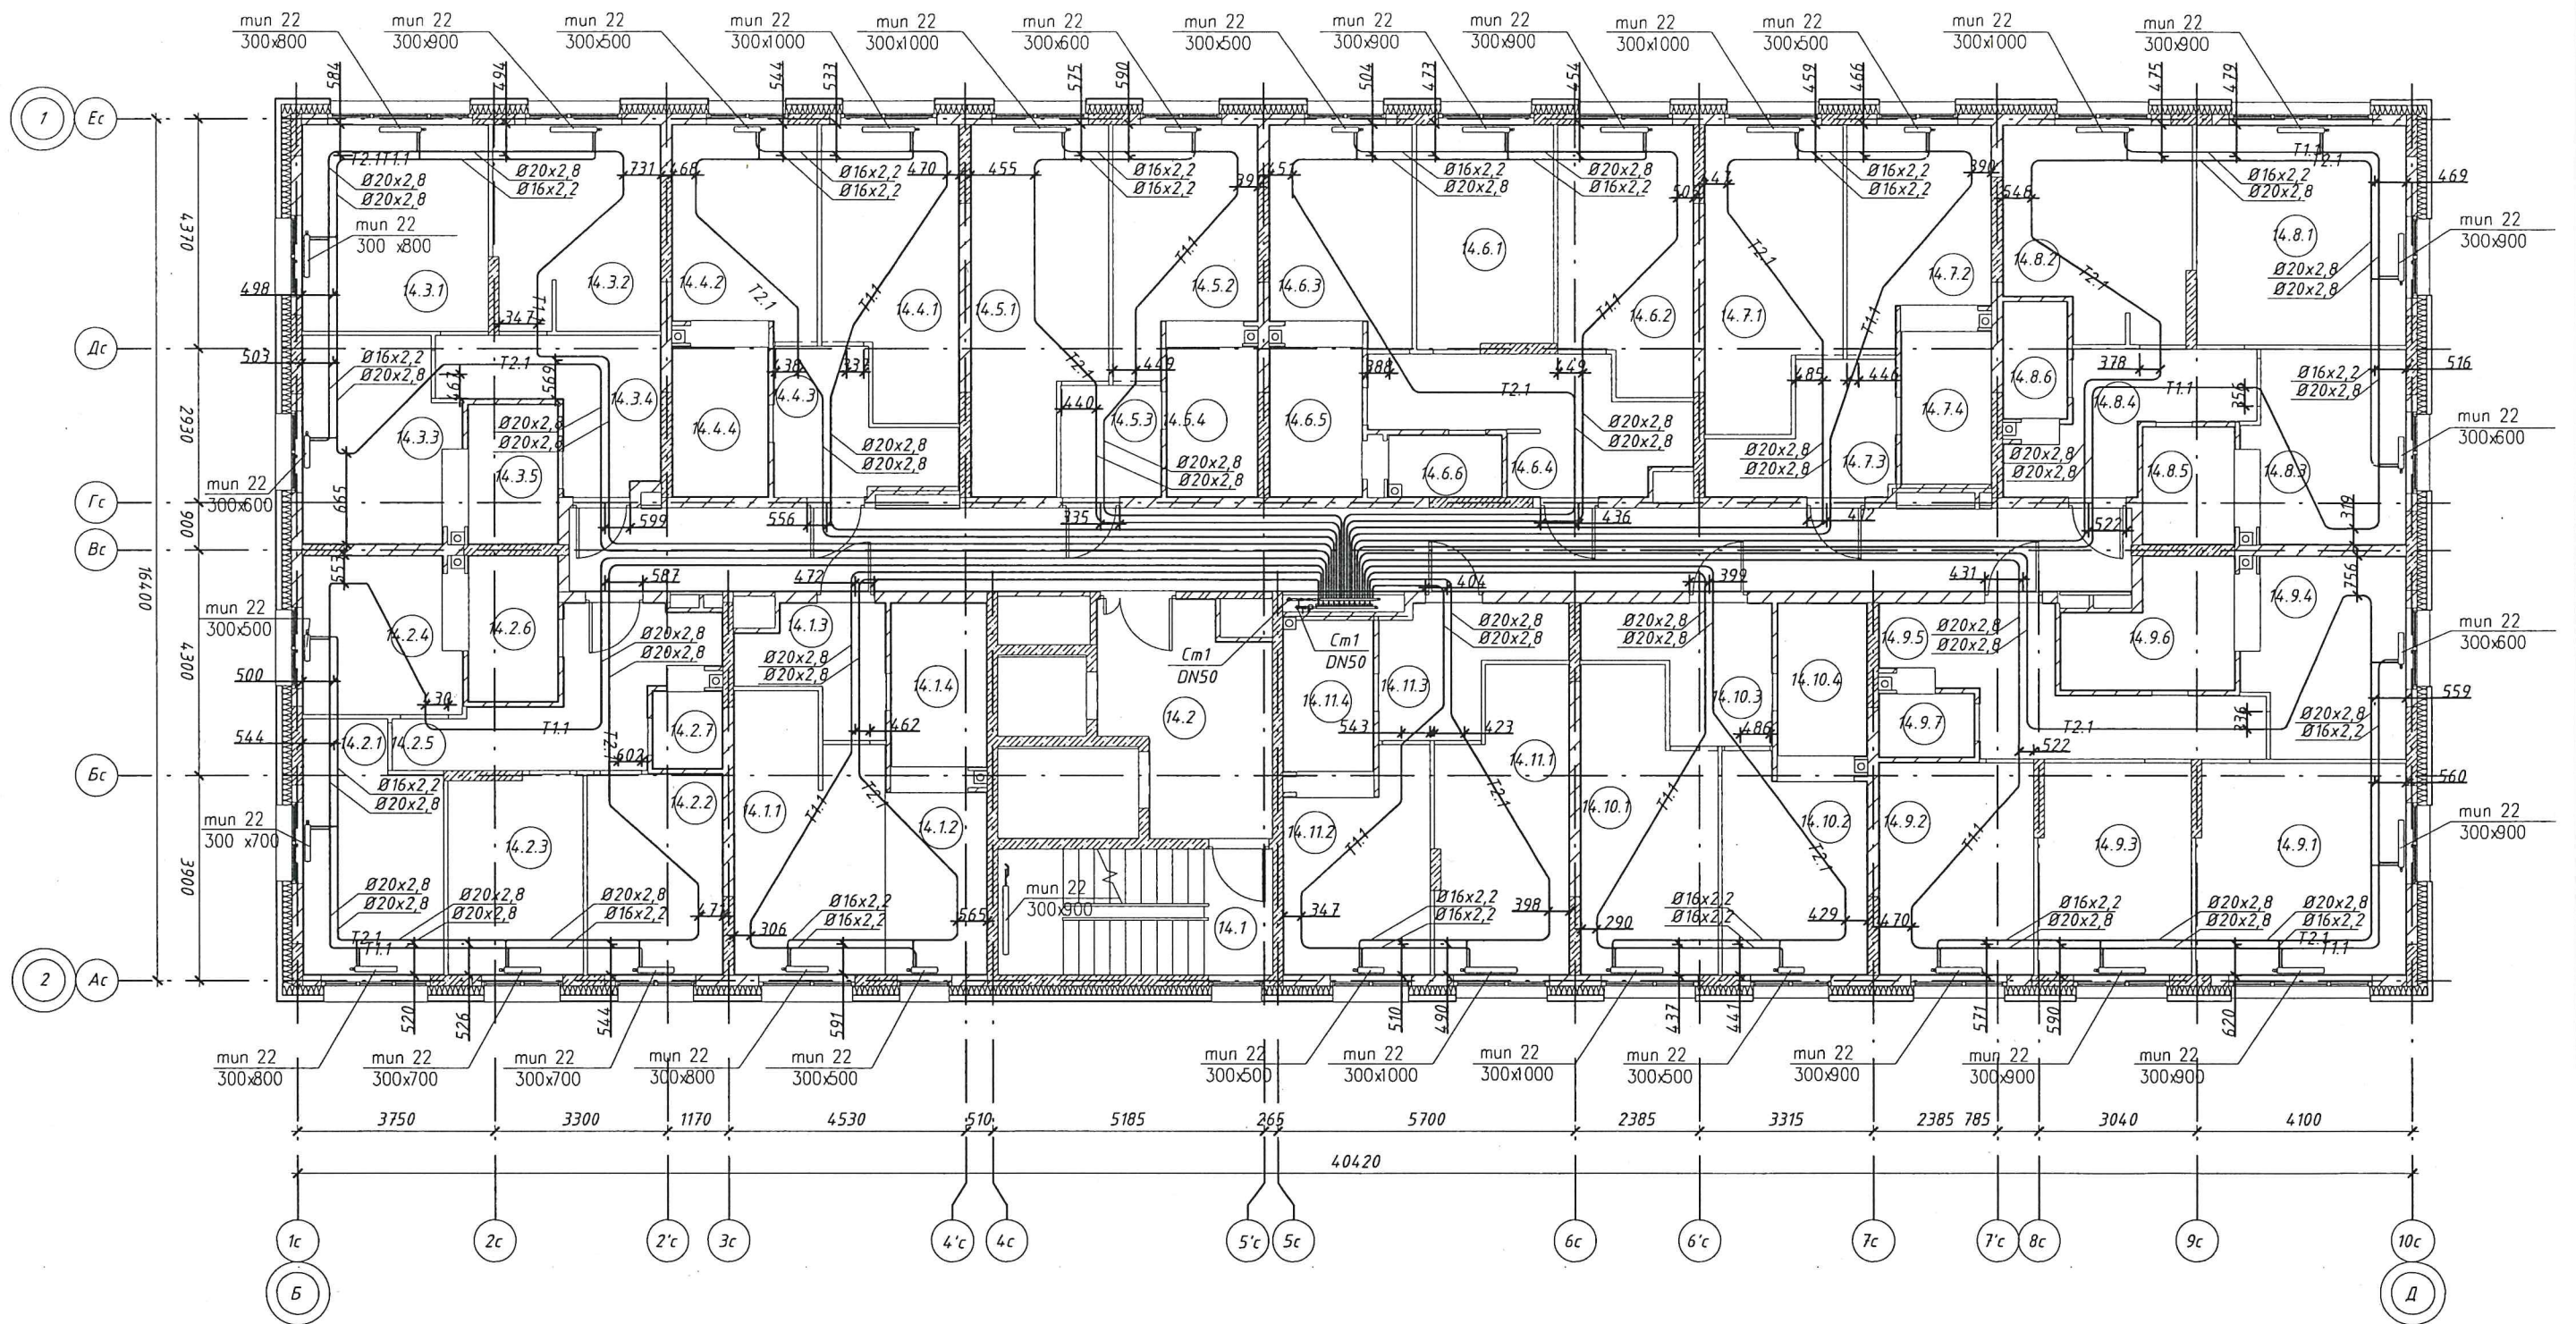

Примечания:
Привязки трубопроводов
от стен до центра труб
даны в миллиметрах

Производитель работ ООО "Суварстрой"


Шарафеев Э.Ф.



Инв. N подл. Подпись и дата. Взам. инв. N

Жилой комплекс "Станция Юбилейная". Жилой дом №2.2

Сети отопления. Секция 1. 15 этаж

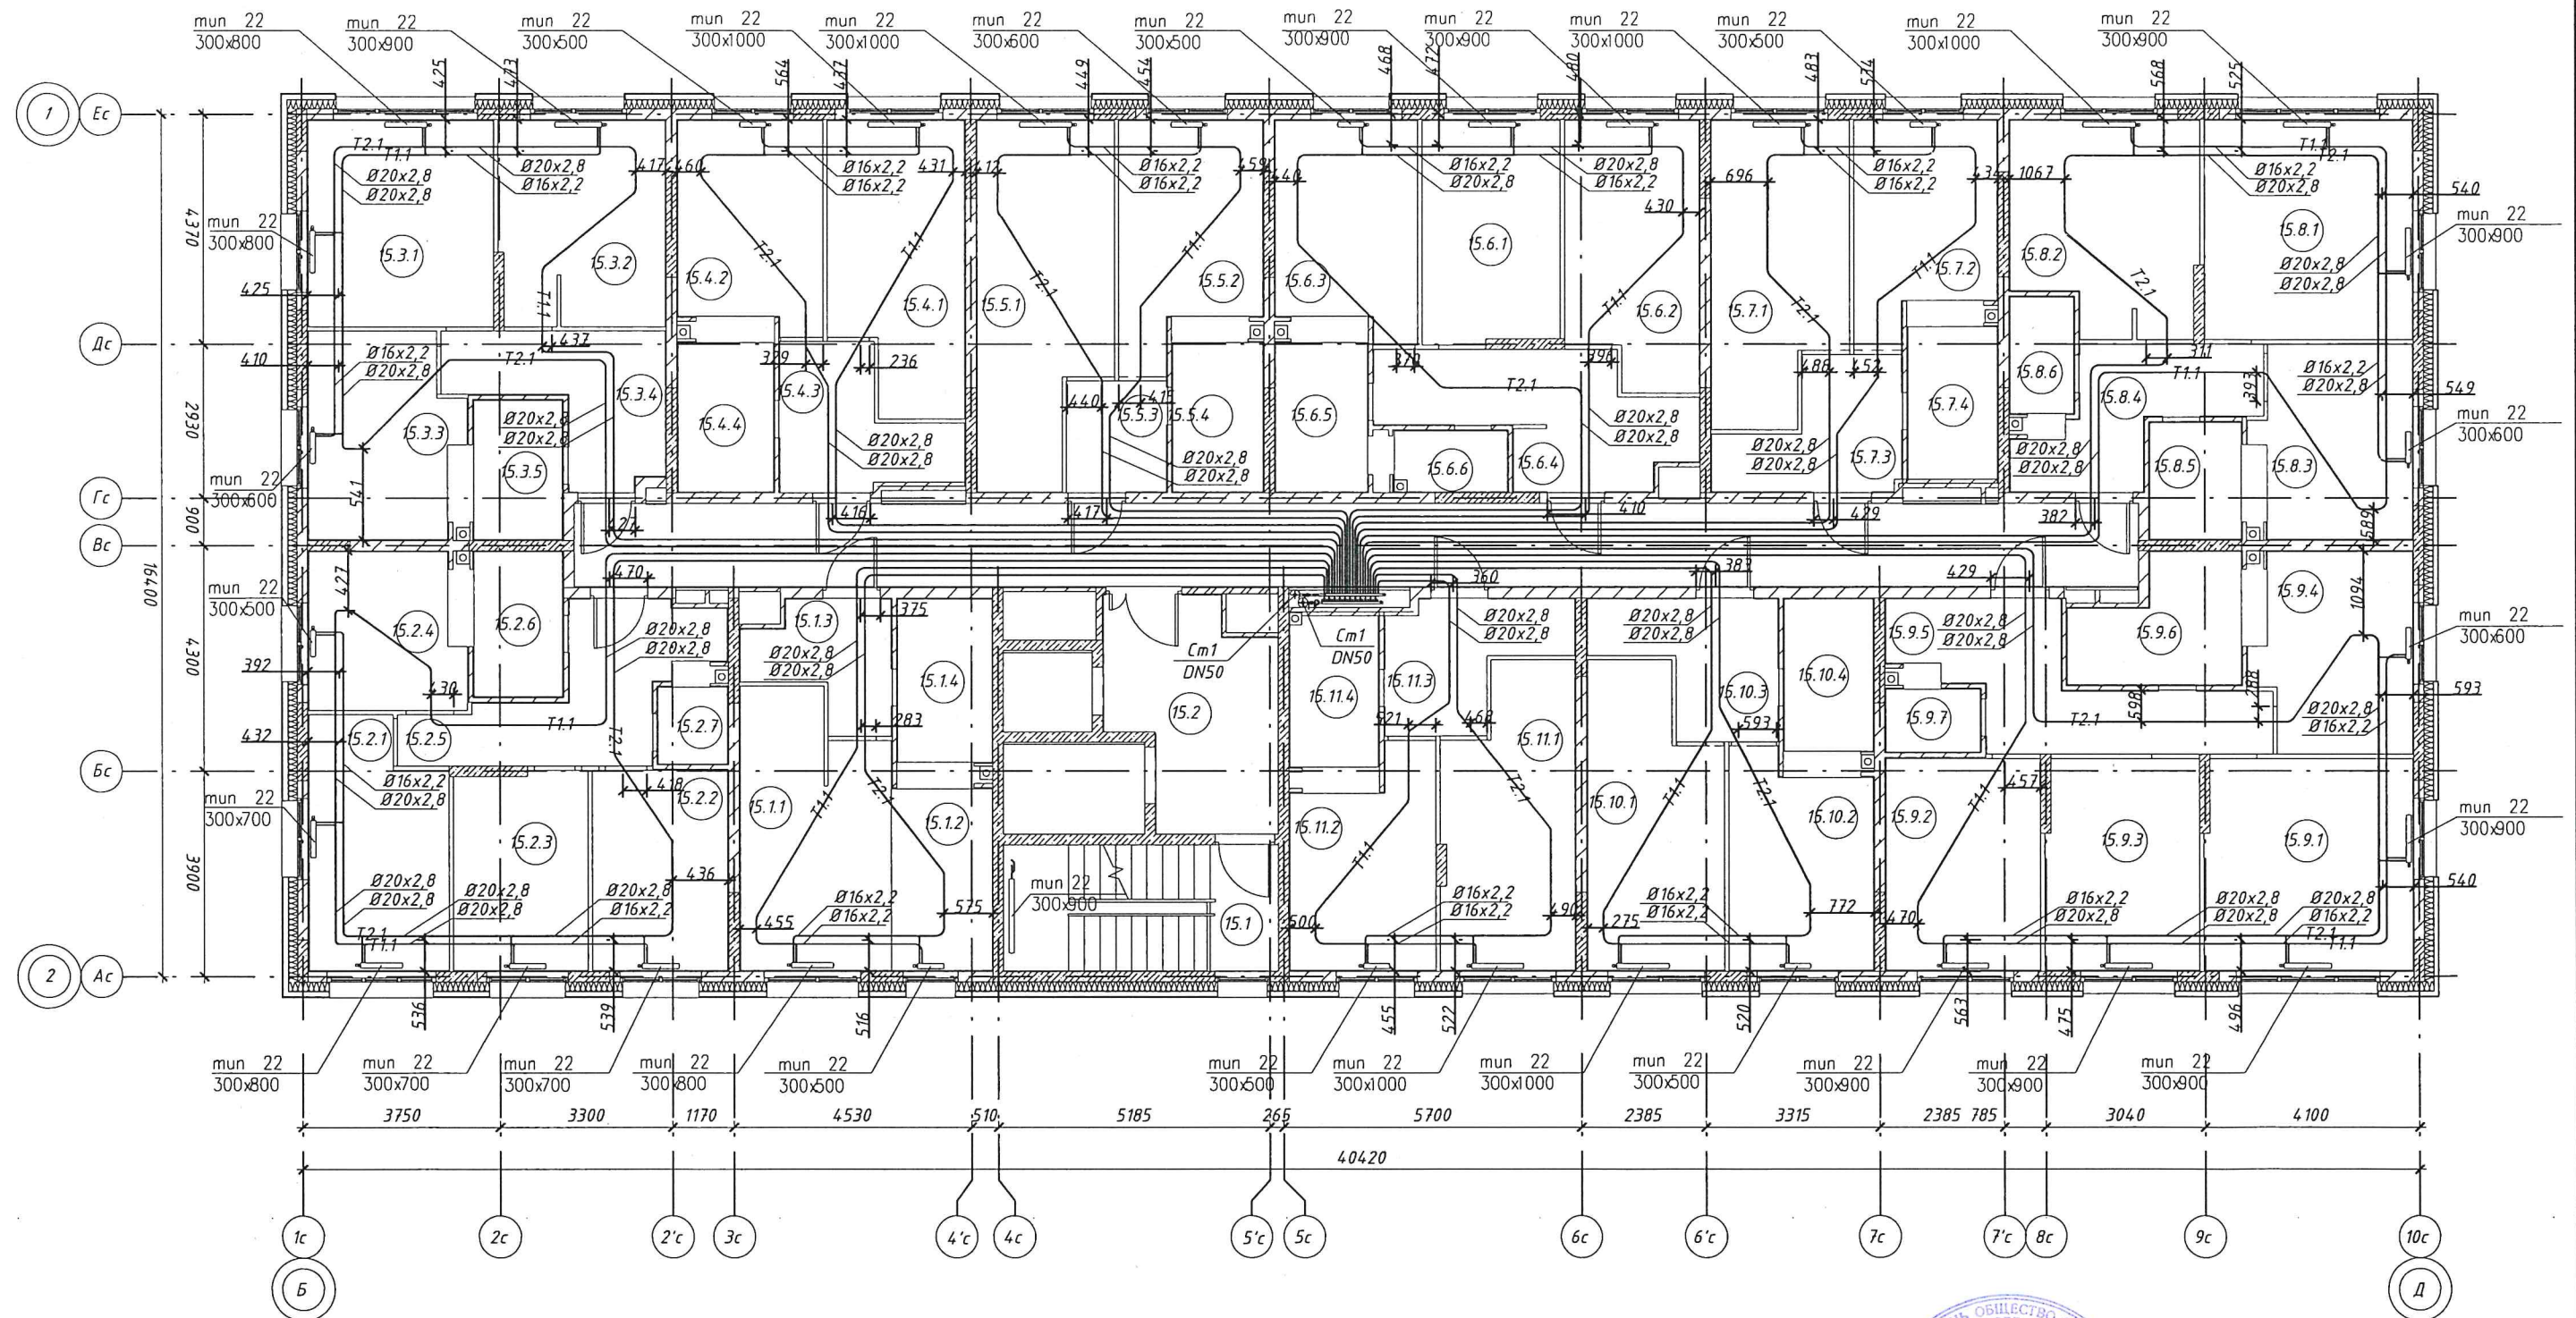

Примечания:
Привязки трубопроводов
от стен до центра труб
даны в миллиметрах


Производитель работ ООО "Суварстрой"

Шарафеев Э.Ф.



Жилой комплекс "Станция Юбилейная". Жилой дом №2.2

Сети отопления. Секция 1. 16 этаж

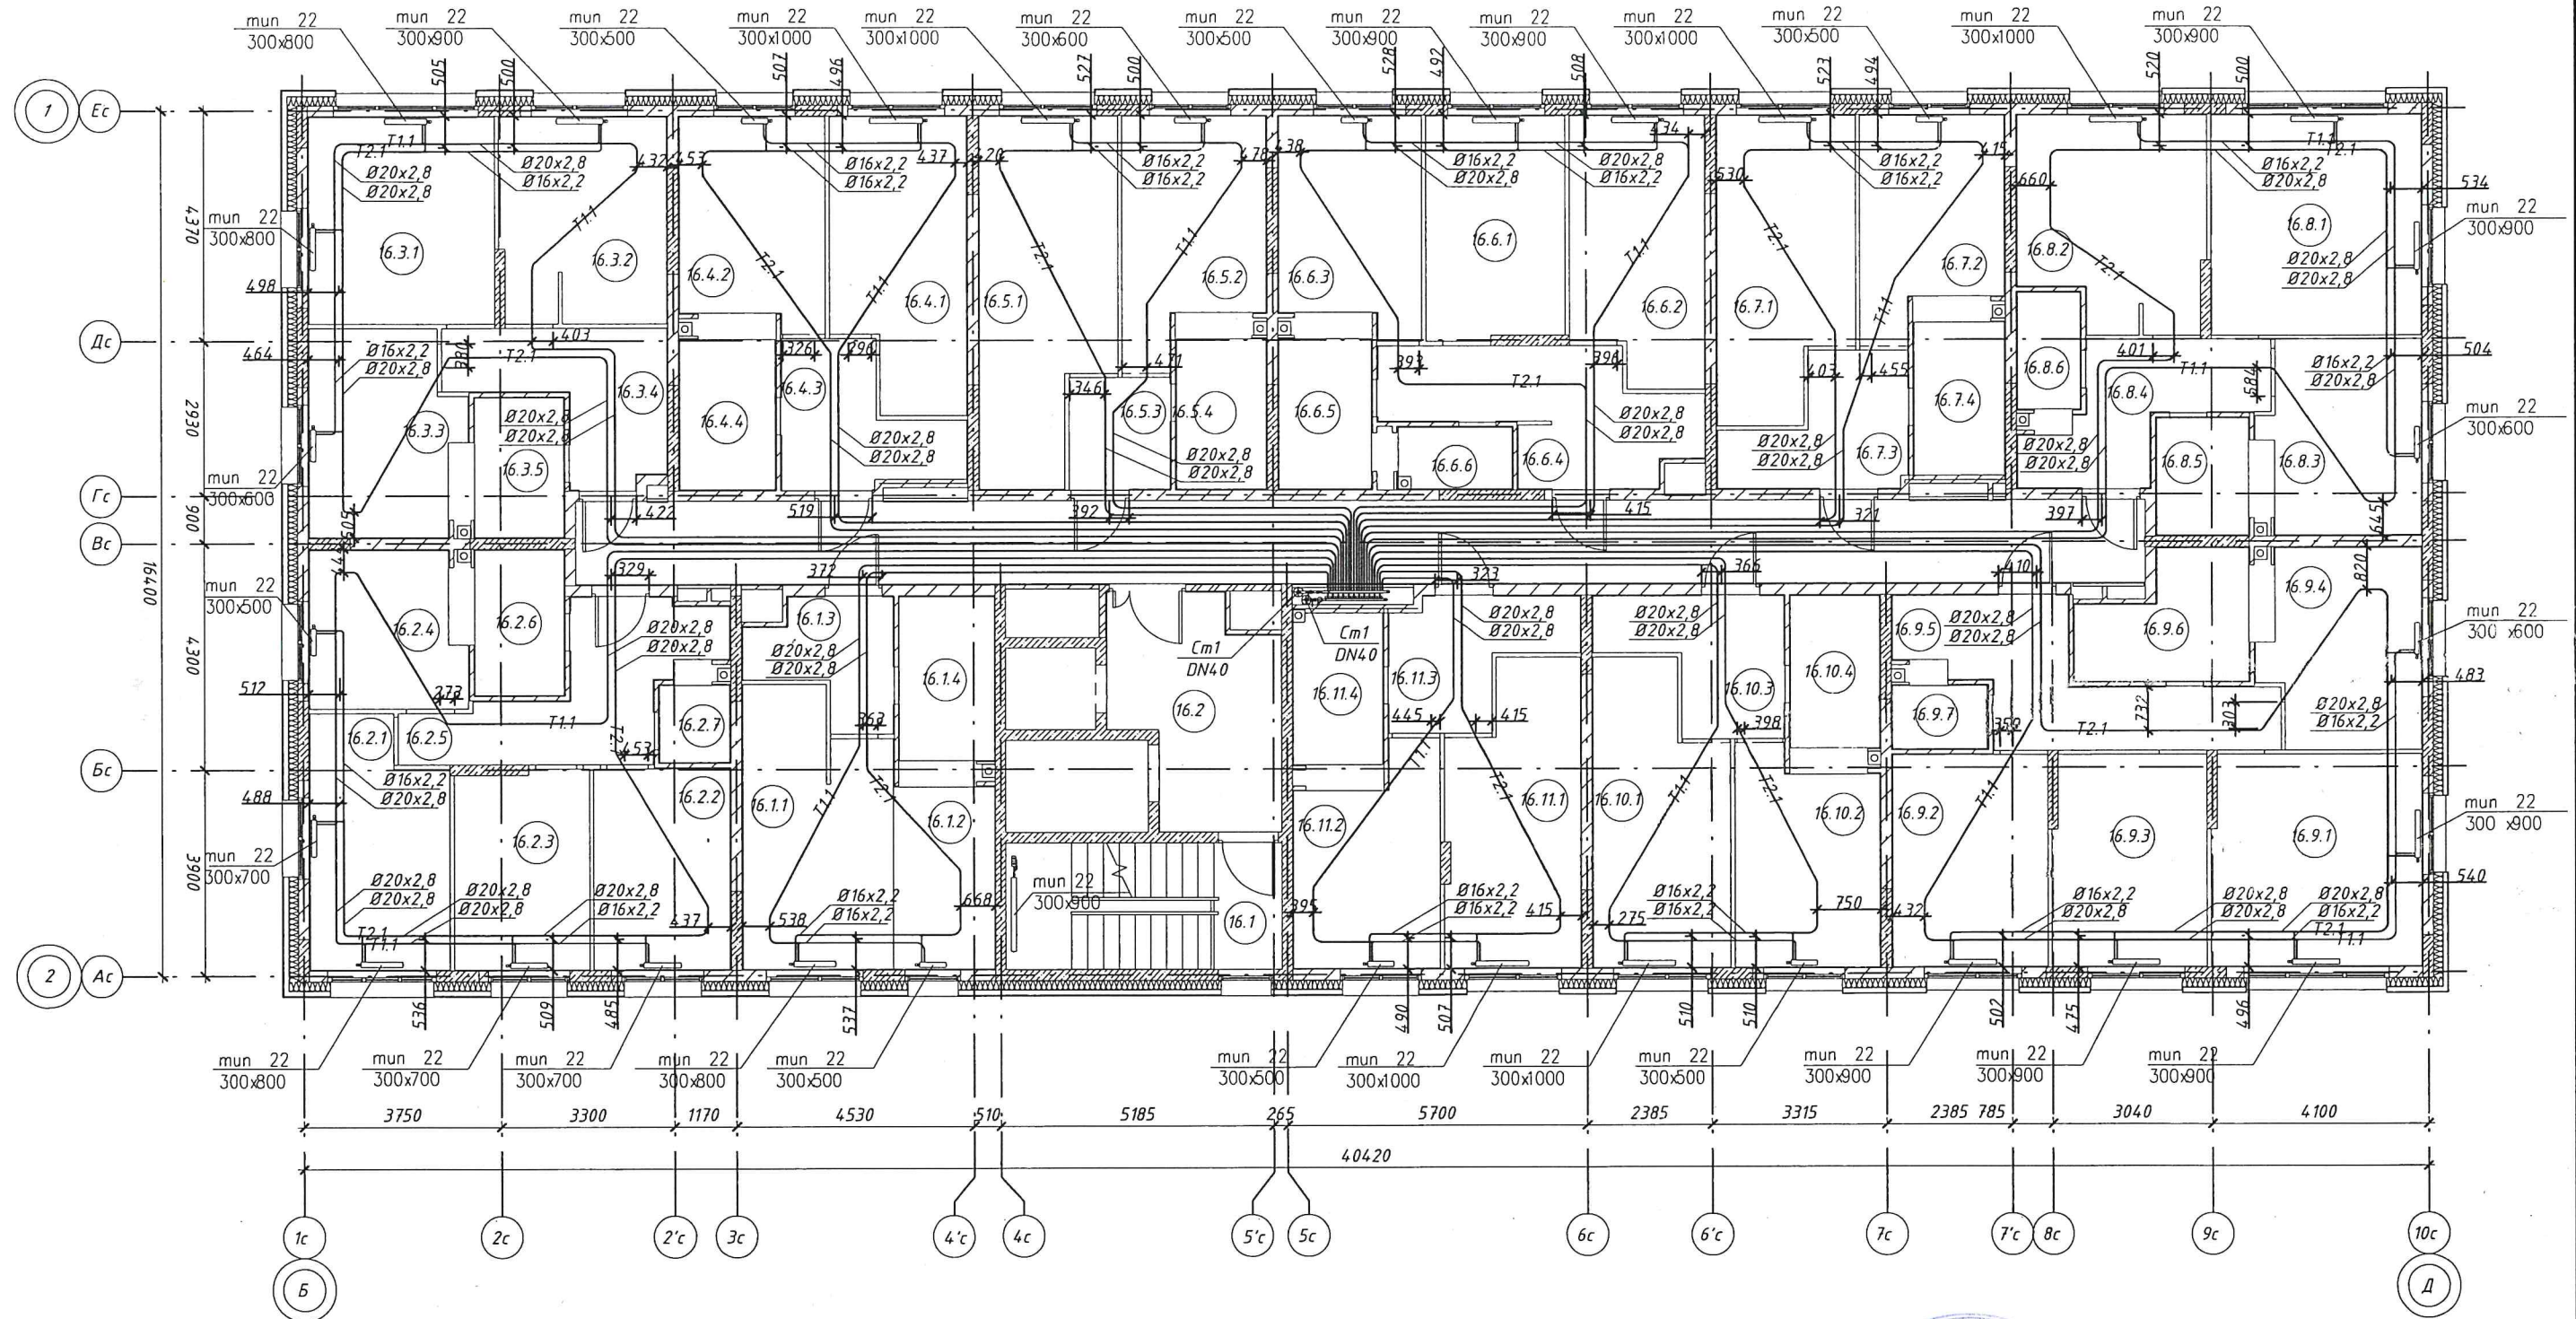

Примечания:
Привязки трубопроводов
от стен до центра труб
даны в миллиметрах


Производитель работ ООО "Суварстрой"

Шарафеев Э.Ф.



ИНВ. И подл. Подпись и дата. Взам. инв. И

Жилой комплекс "Станция Юбилейная". Жилой дом №2.2 Сети отопления. Секция 1. 17 этаж

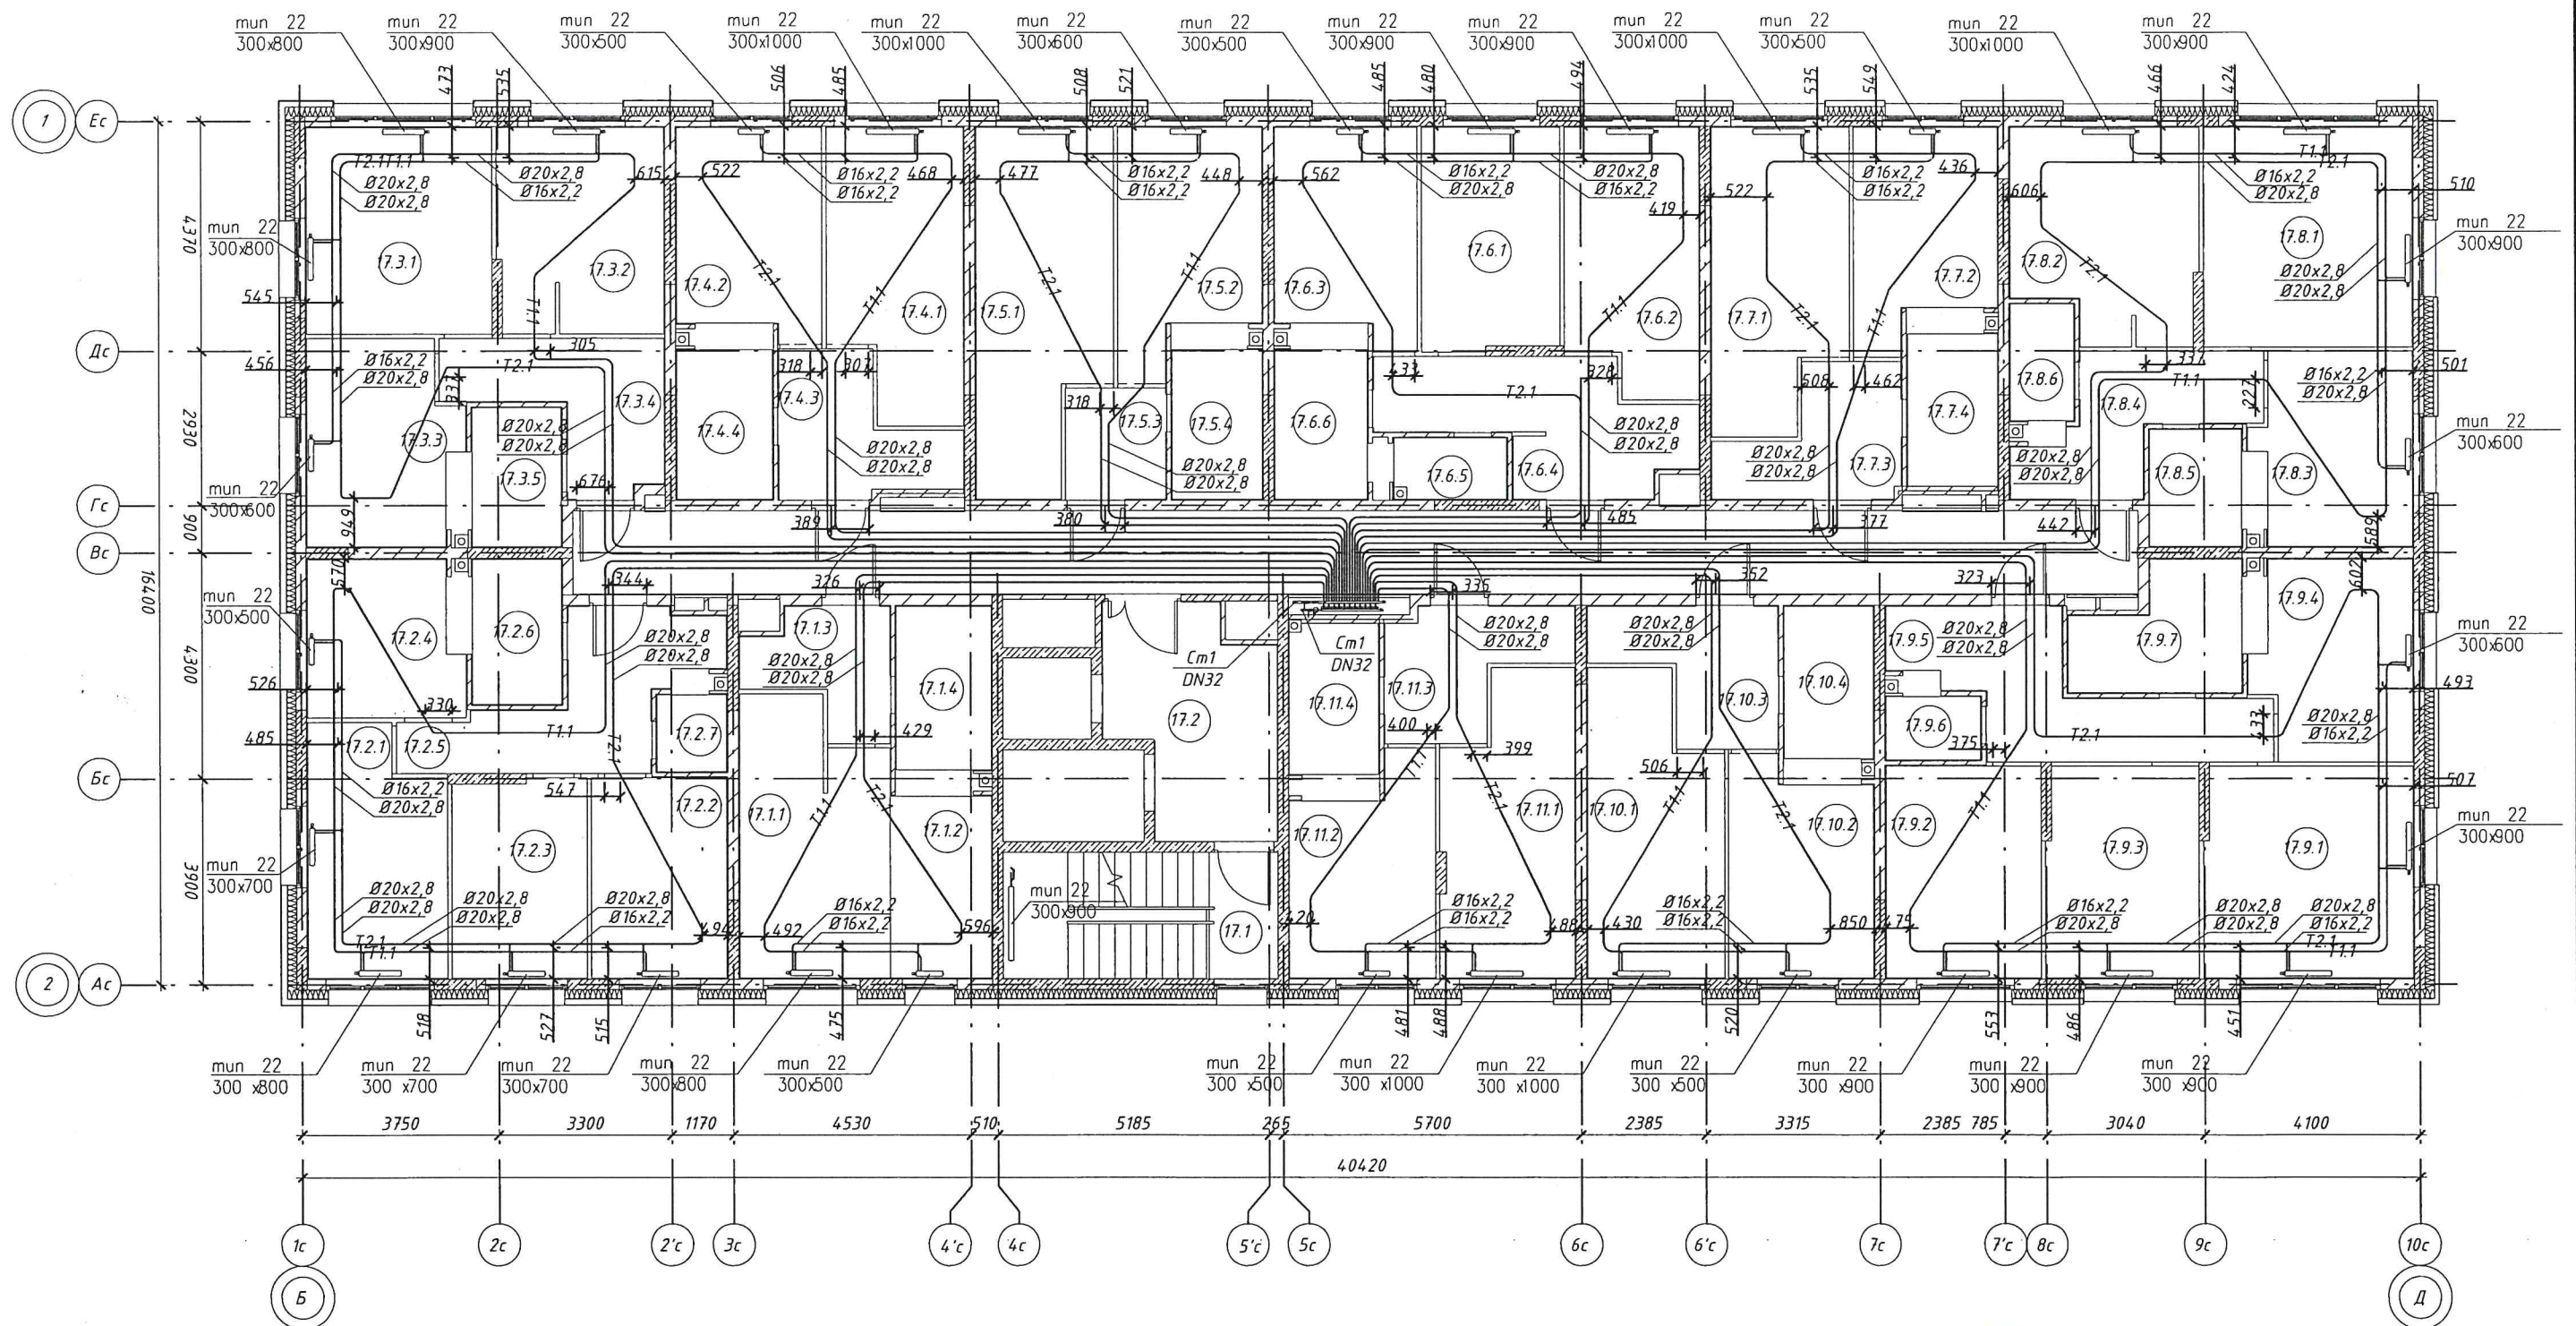

Примечания:
Привязки трубопроводов
от стен до центра труб
даны в миллиметрах

Производитель работ ООО "Суварстрой"

Шарафеев Э.Ф.



Инв. N подл. Подпись и дата. Взам. инв. N

Сети отопления. Секция 1. 18 этаж




Шарафеев Э.Ф.



Жилой комплекс "Станция Юбилейная". Жилой дом №2.2

Сети отопления. Секция 1. 19 этаж

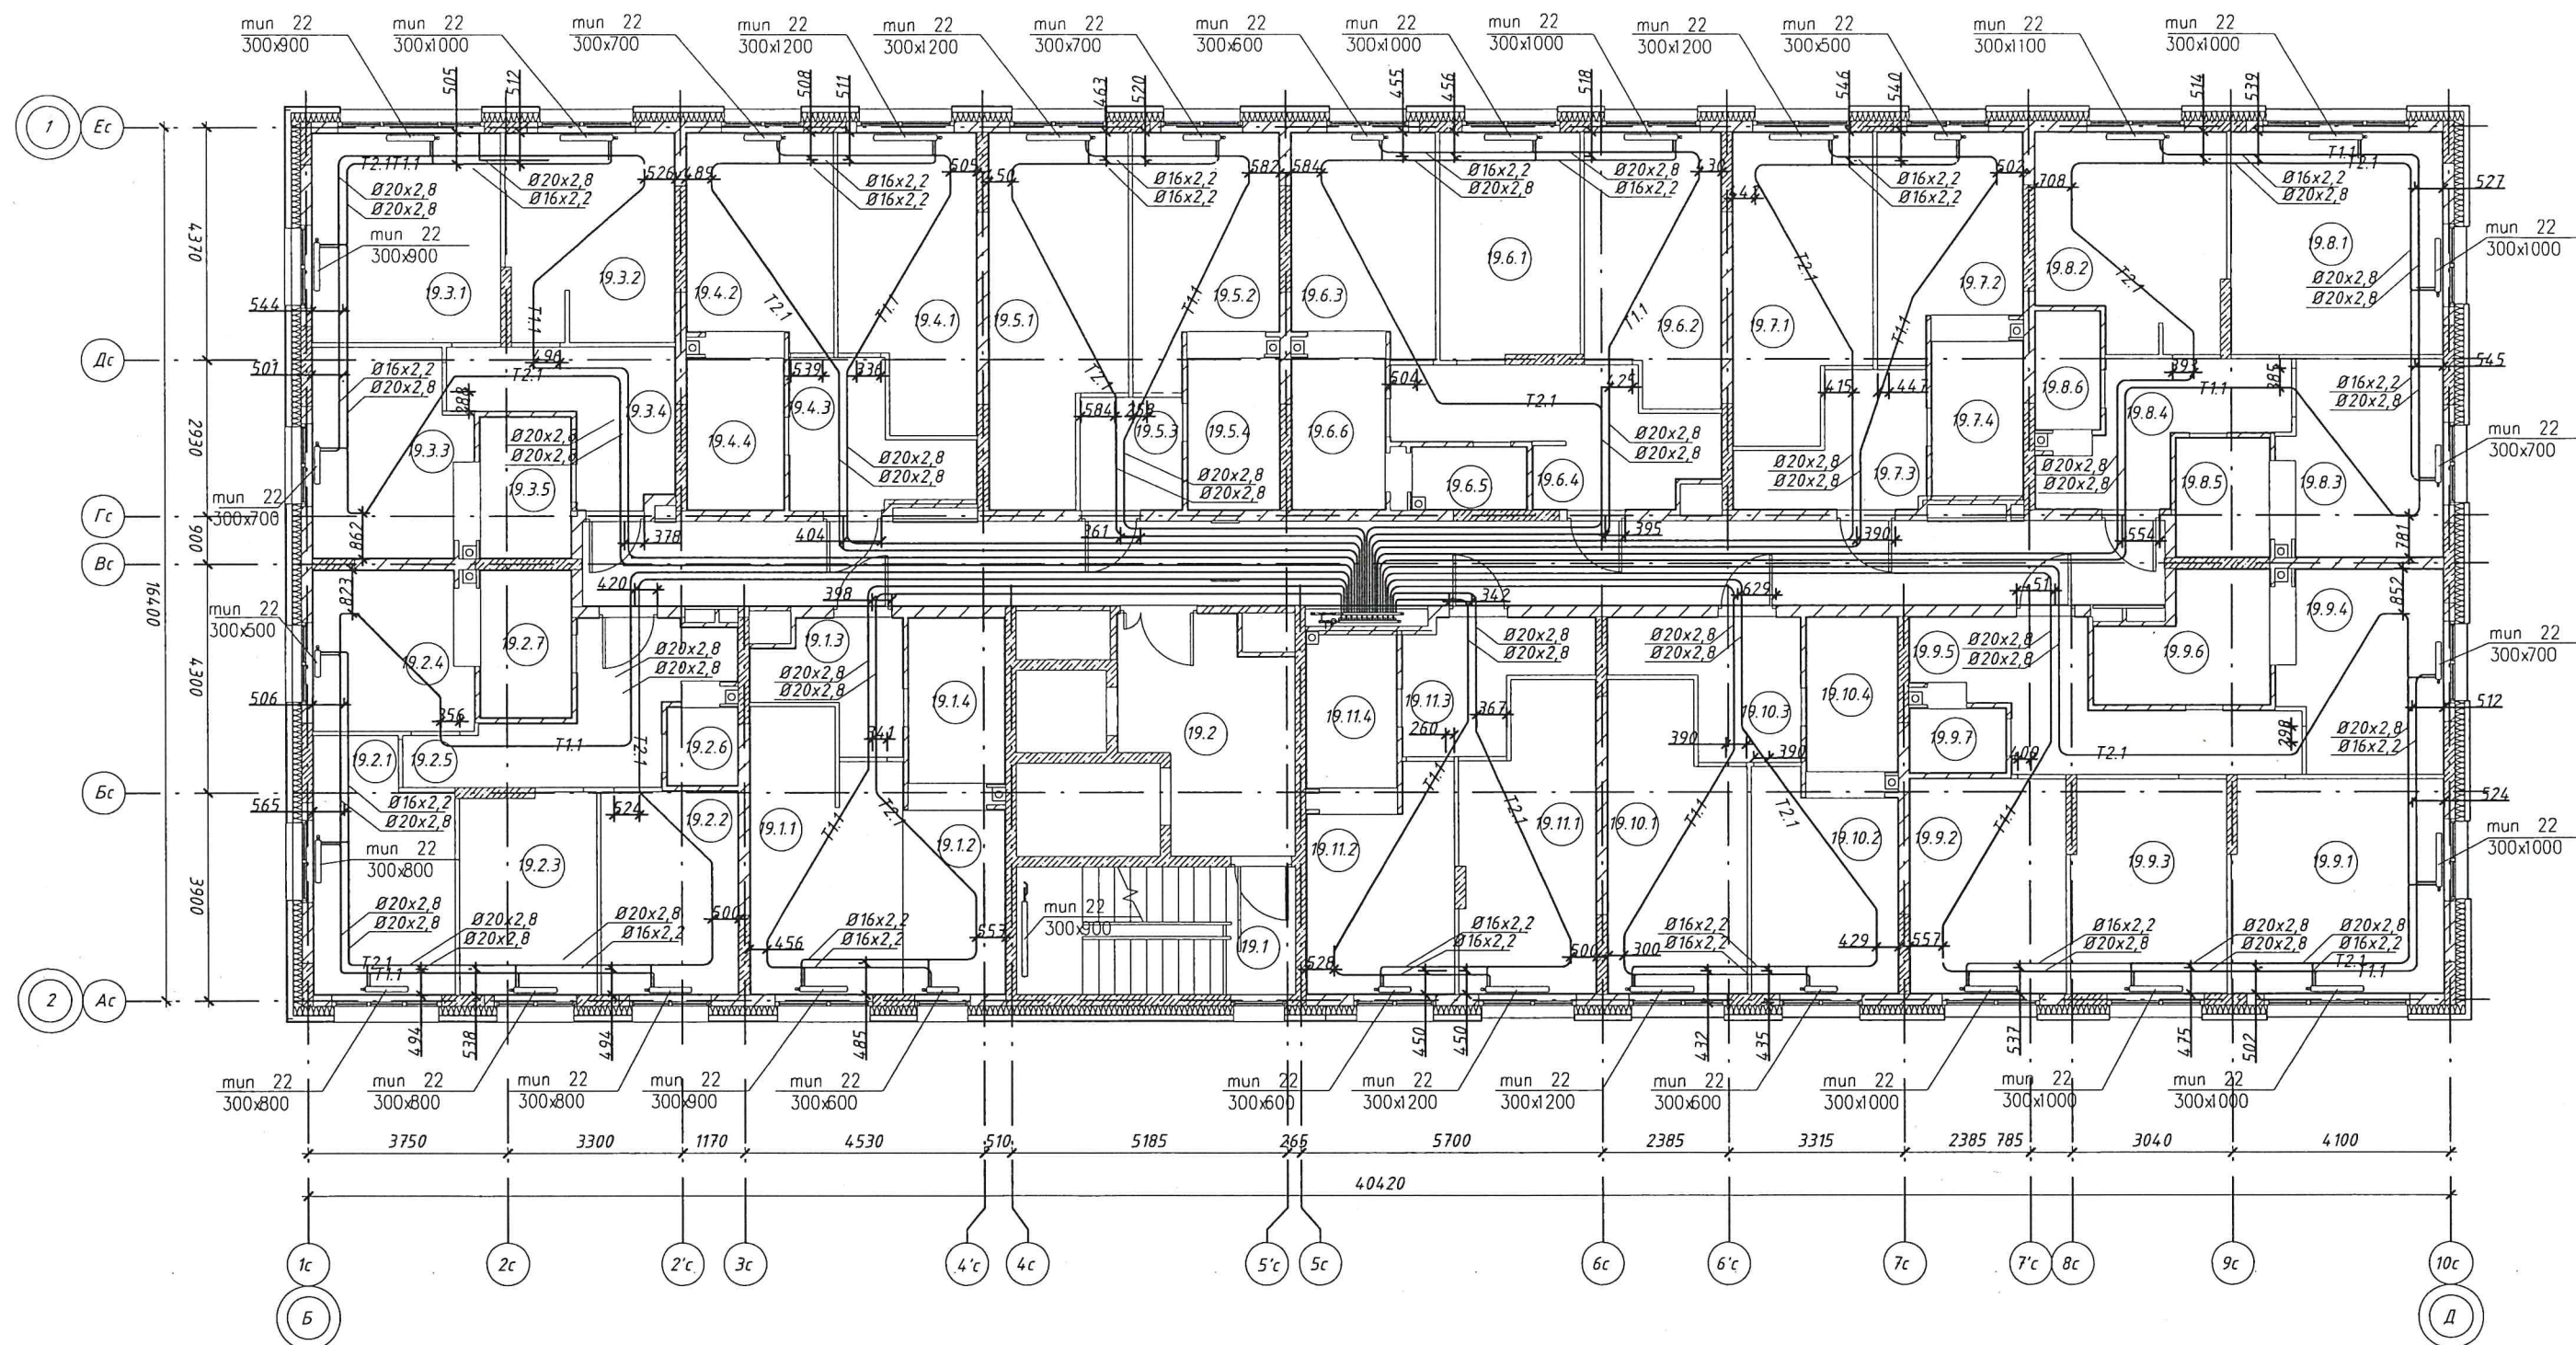

Примечания:
Привязки трубопроводов
от стен до центра труб
даны в миллиметрах

Производитель работ ООО "Суварстрой"

Шарафеев Э.Ф.

