


Жилой комплекс "Станция Юбилейная". Жилой дом №2.2
Сети отопления. Секция 2.3 этаж

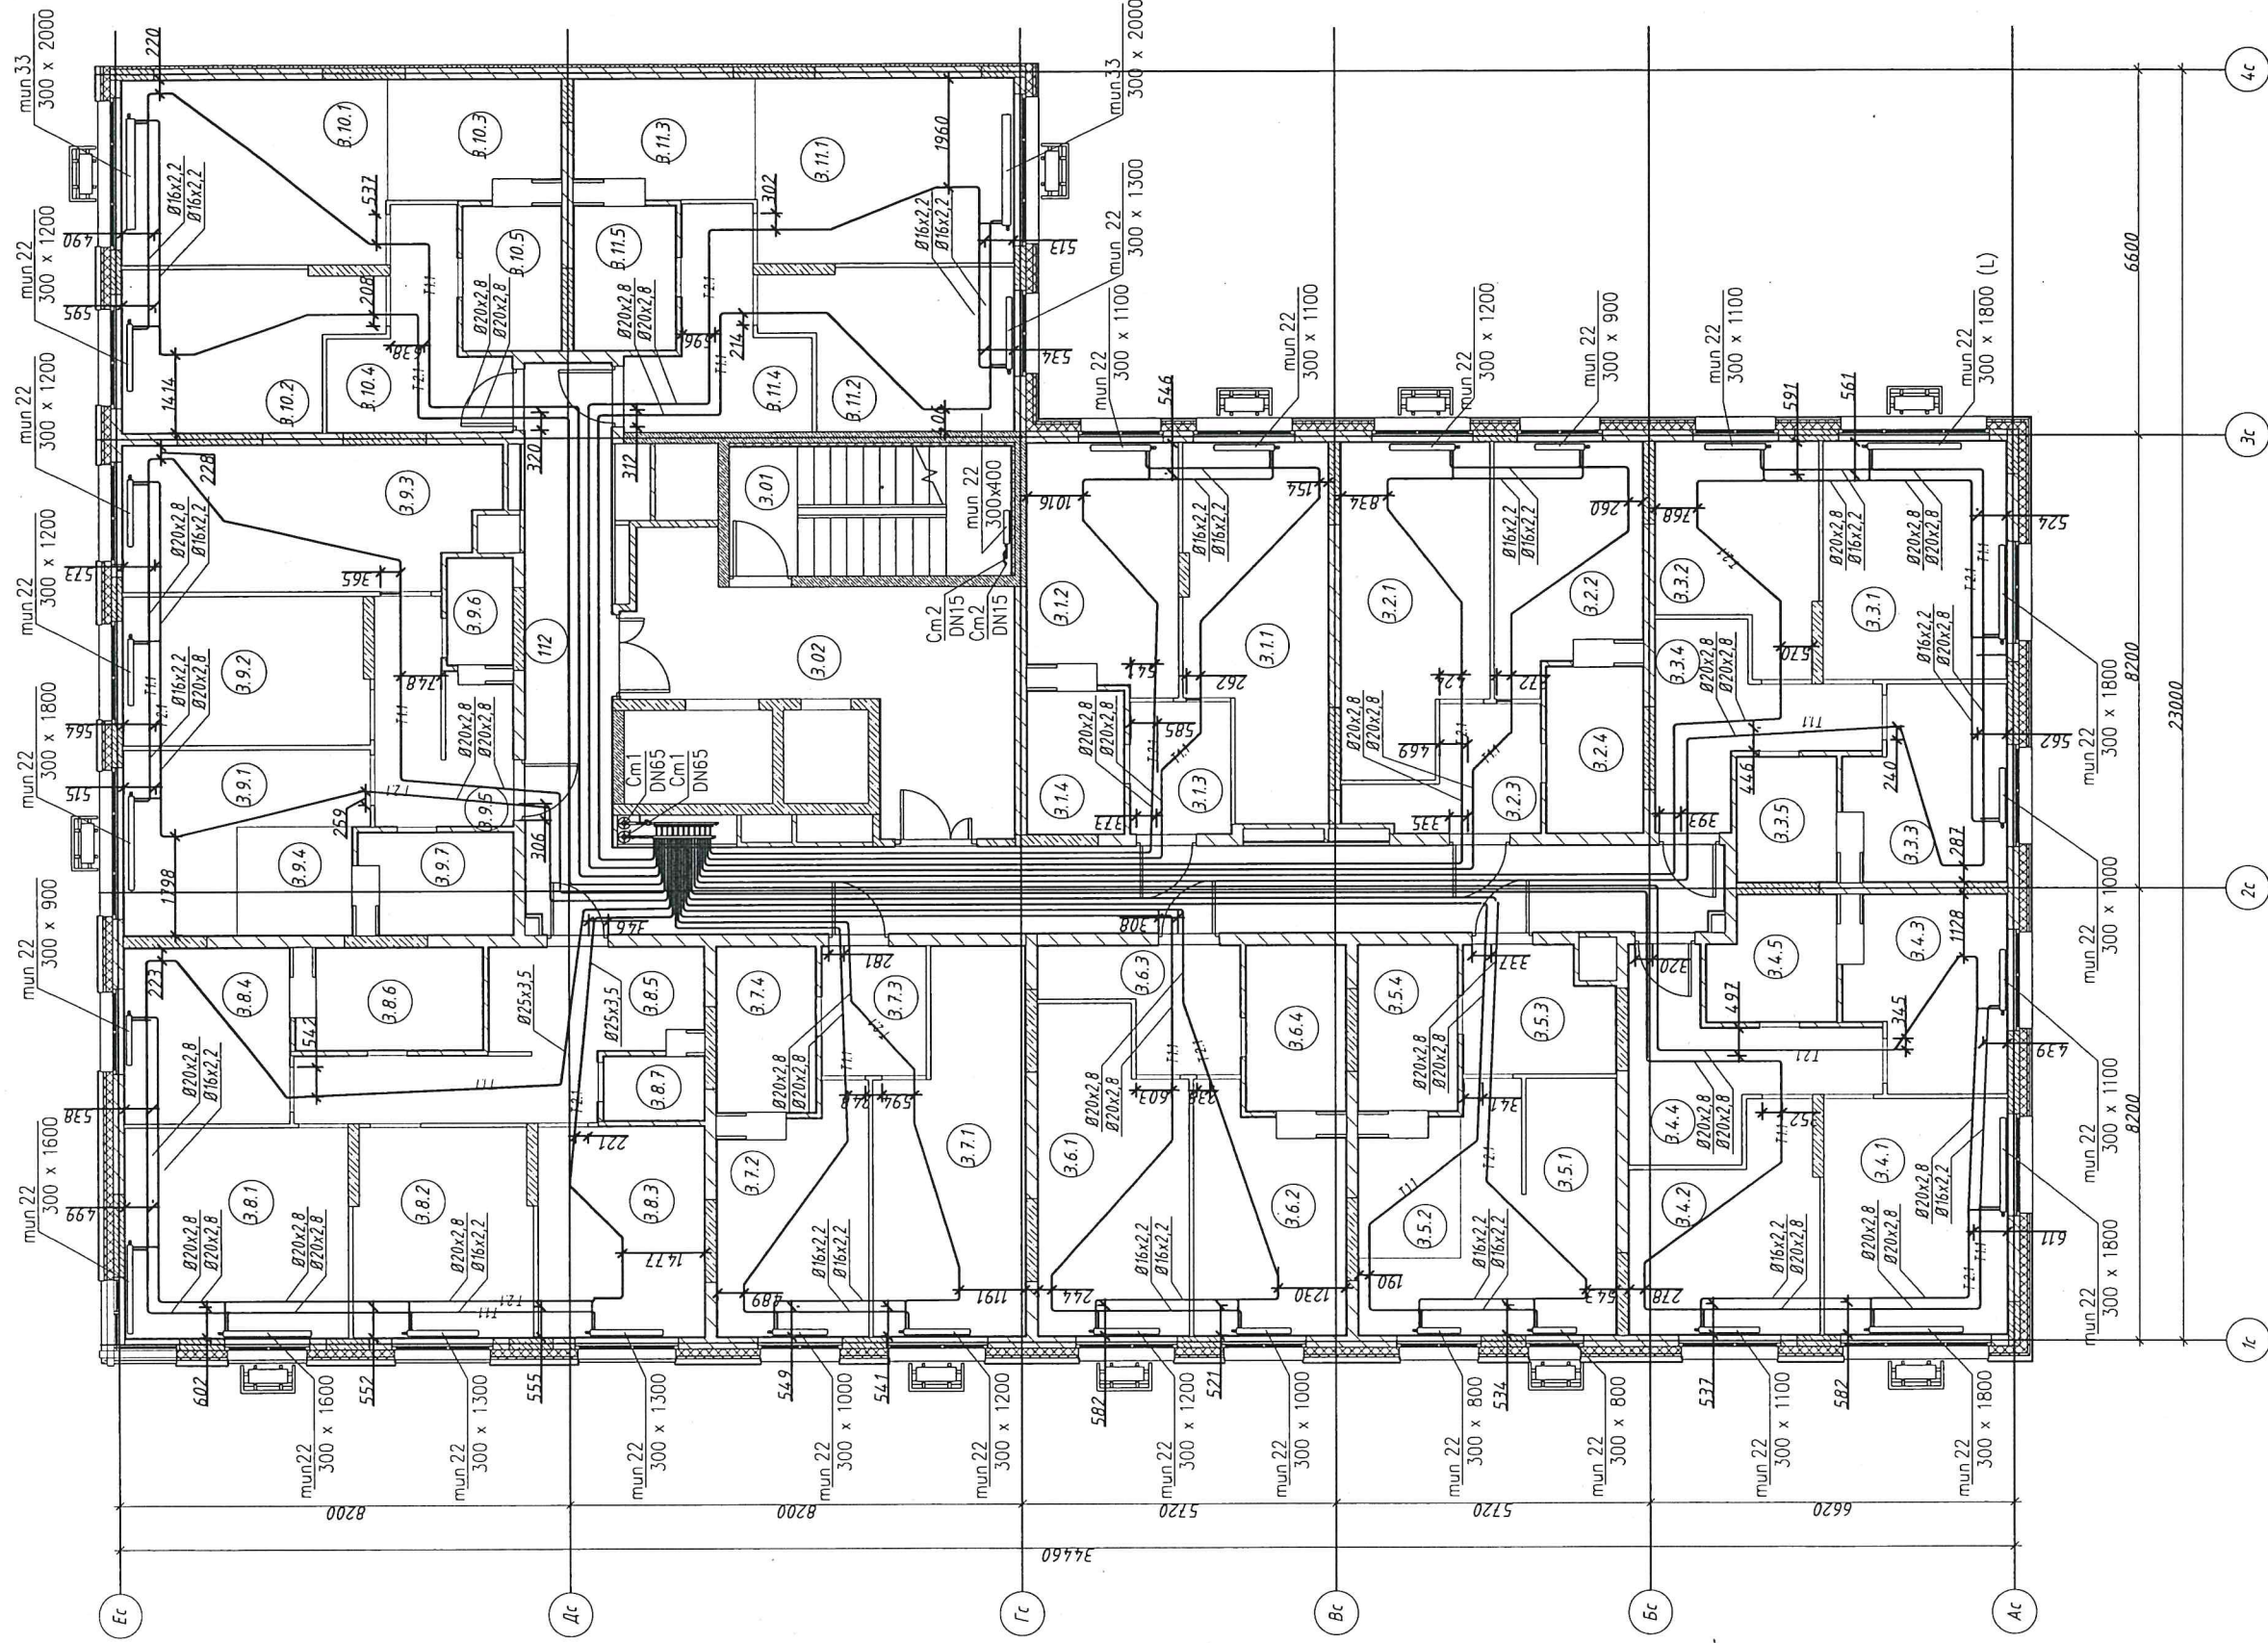


Примечания:
Привязки трубопроводов
от стен до центра труб
даны в миллиметрах



Производитель работ ООО "Сударстрой" Шарифеев Э.Ф.

Жилой комплекс "Станция Юбилейная". Жилой дом №2.2

Сети отопления. Секция 2. 4 этаж

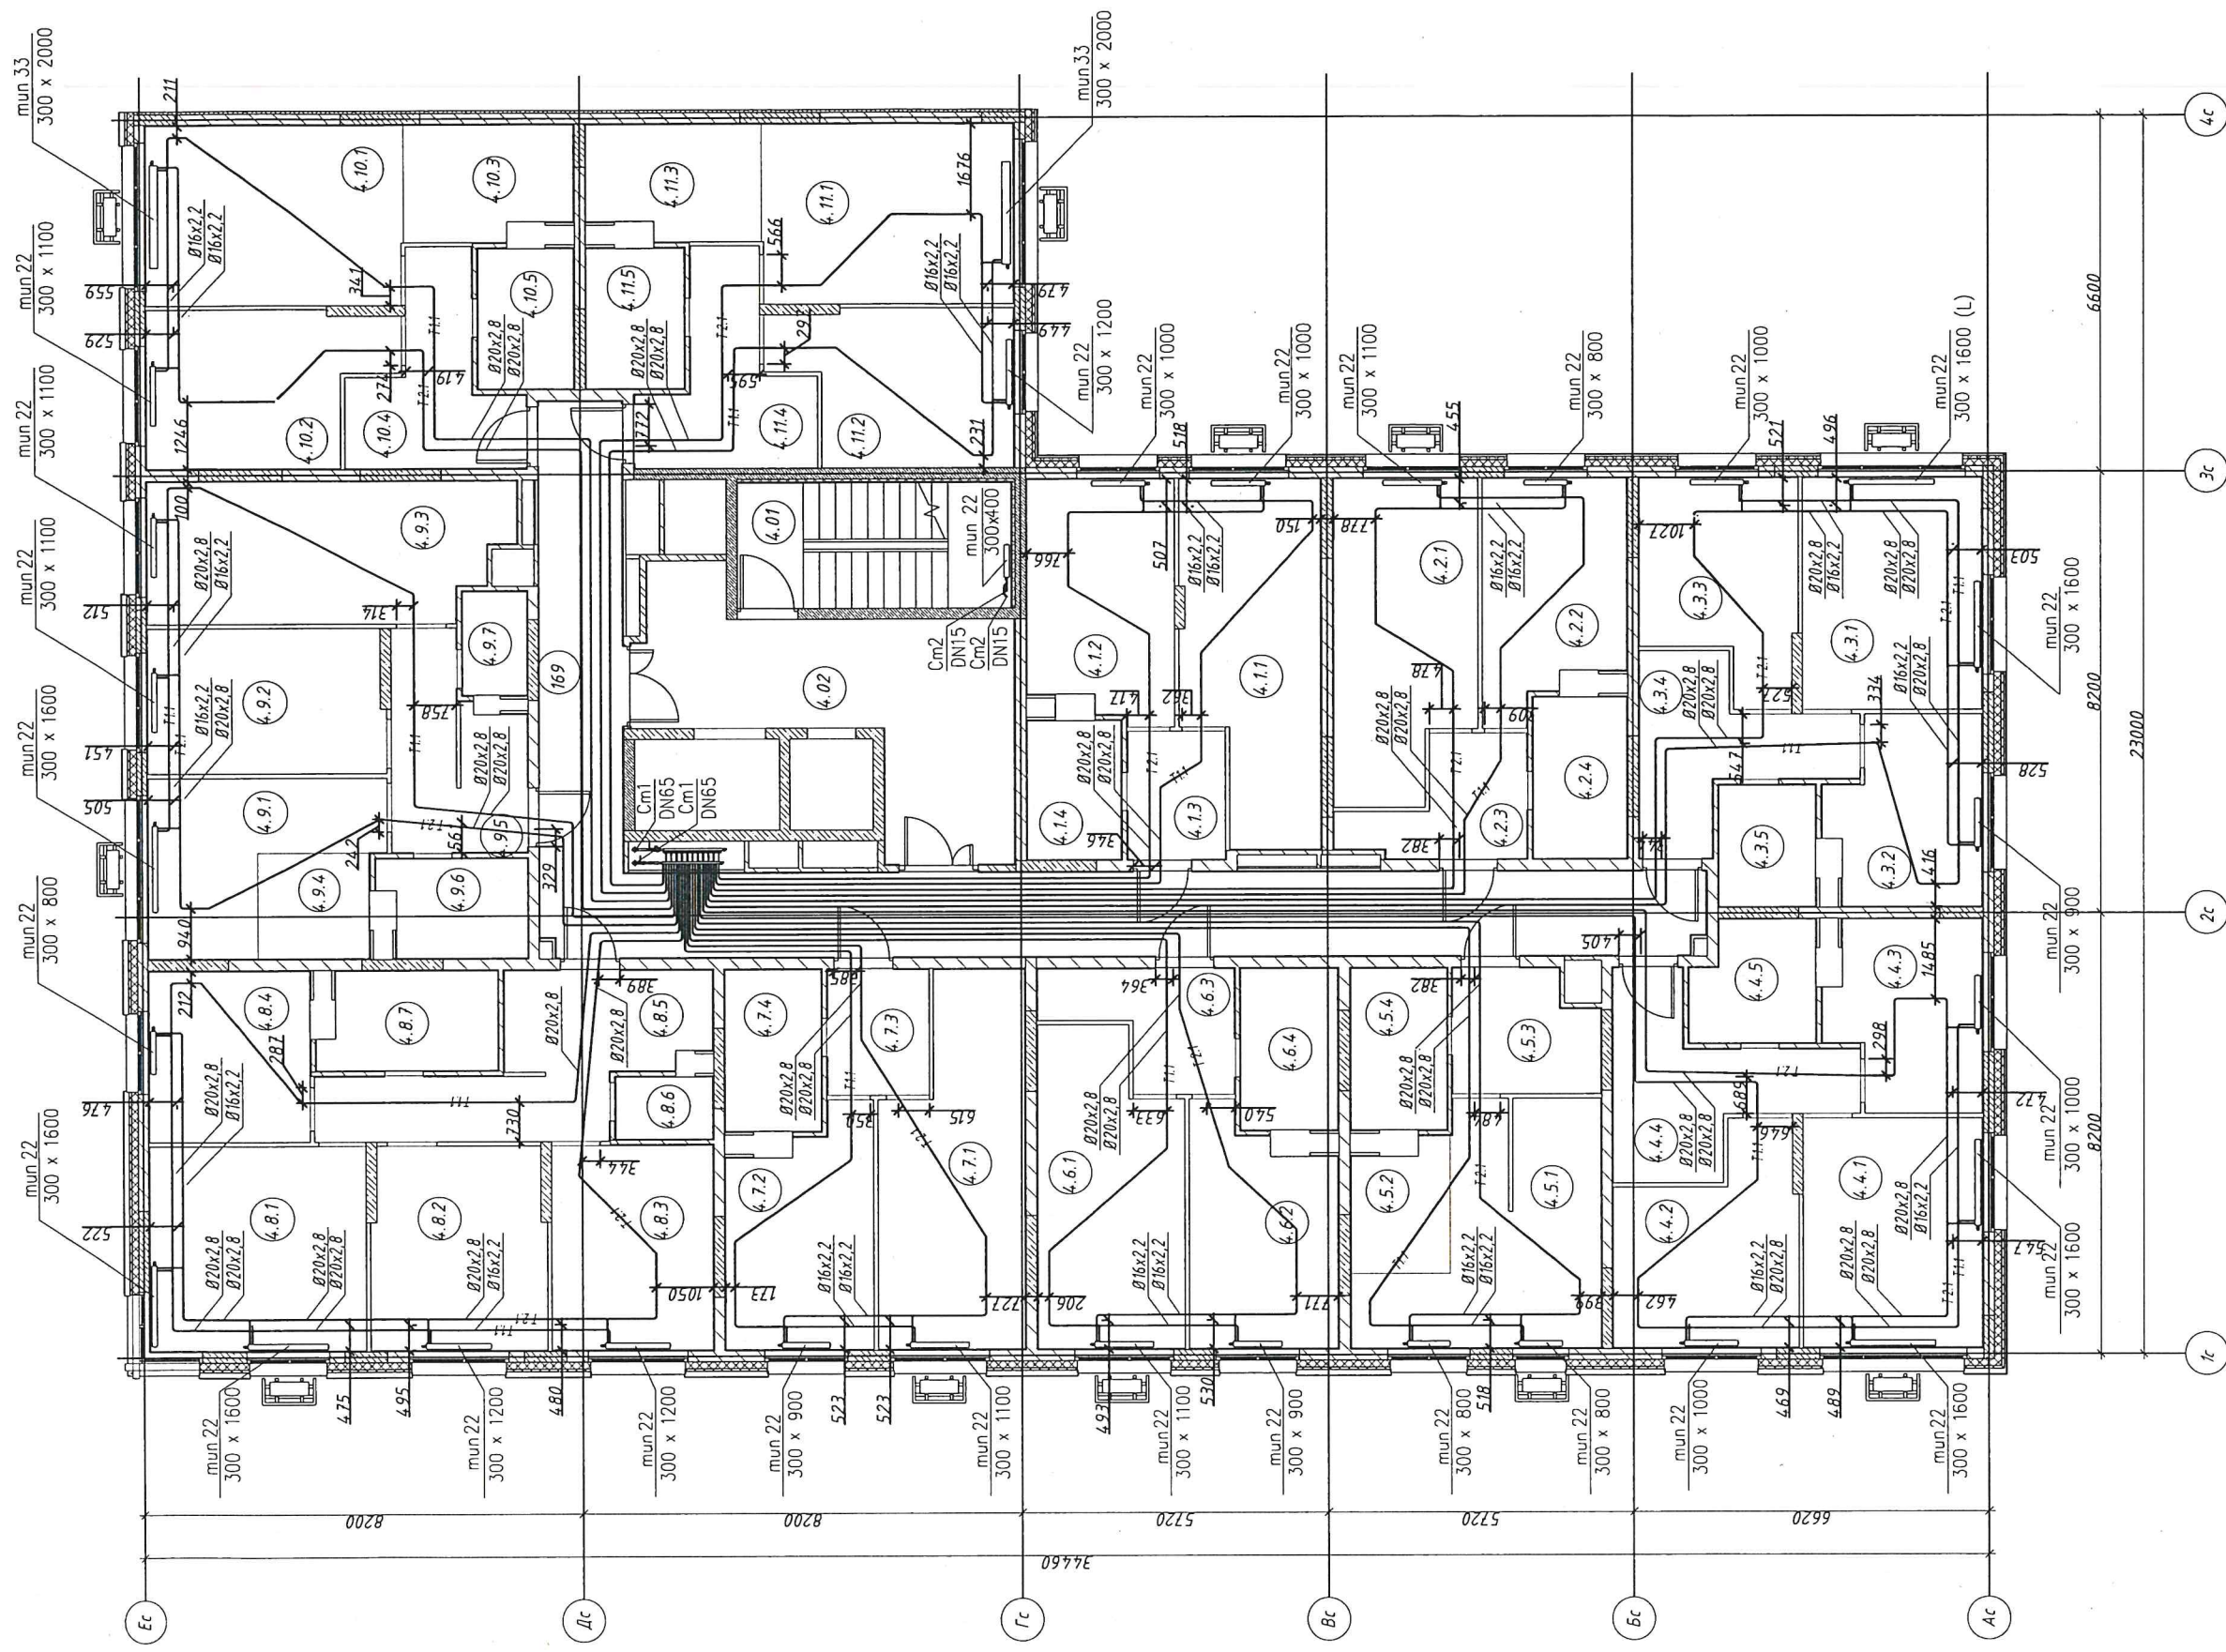


Примечания:
Привязки трубопроводов
от стен до центра труб
даны в миллиметрах

Производитель работ ООО "Сибарстрой" Шарфеев Э.Ф.



Шарафеев Э.Ф.

Жилой комплекс "Станция Юбилейная". Жилой дом №2.2
Сети отопления. Секция 2.5 этаж

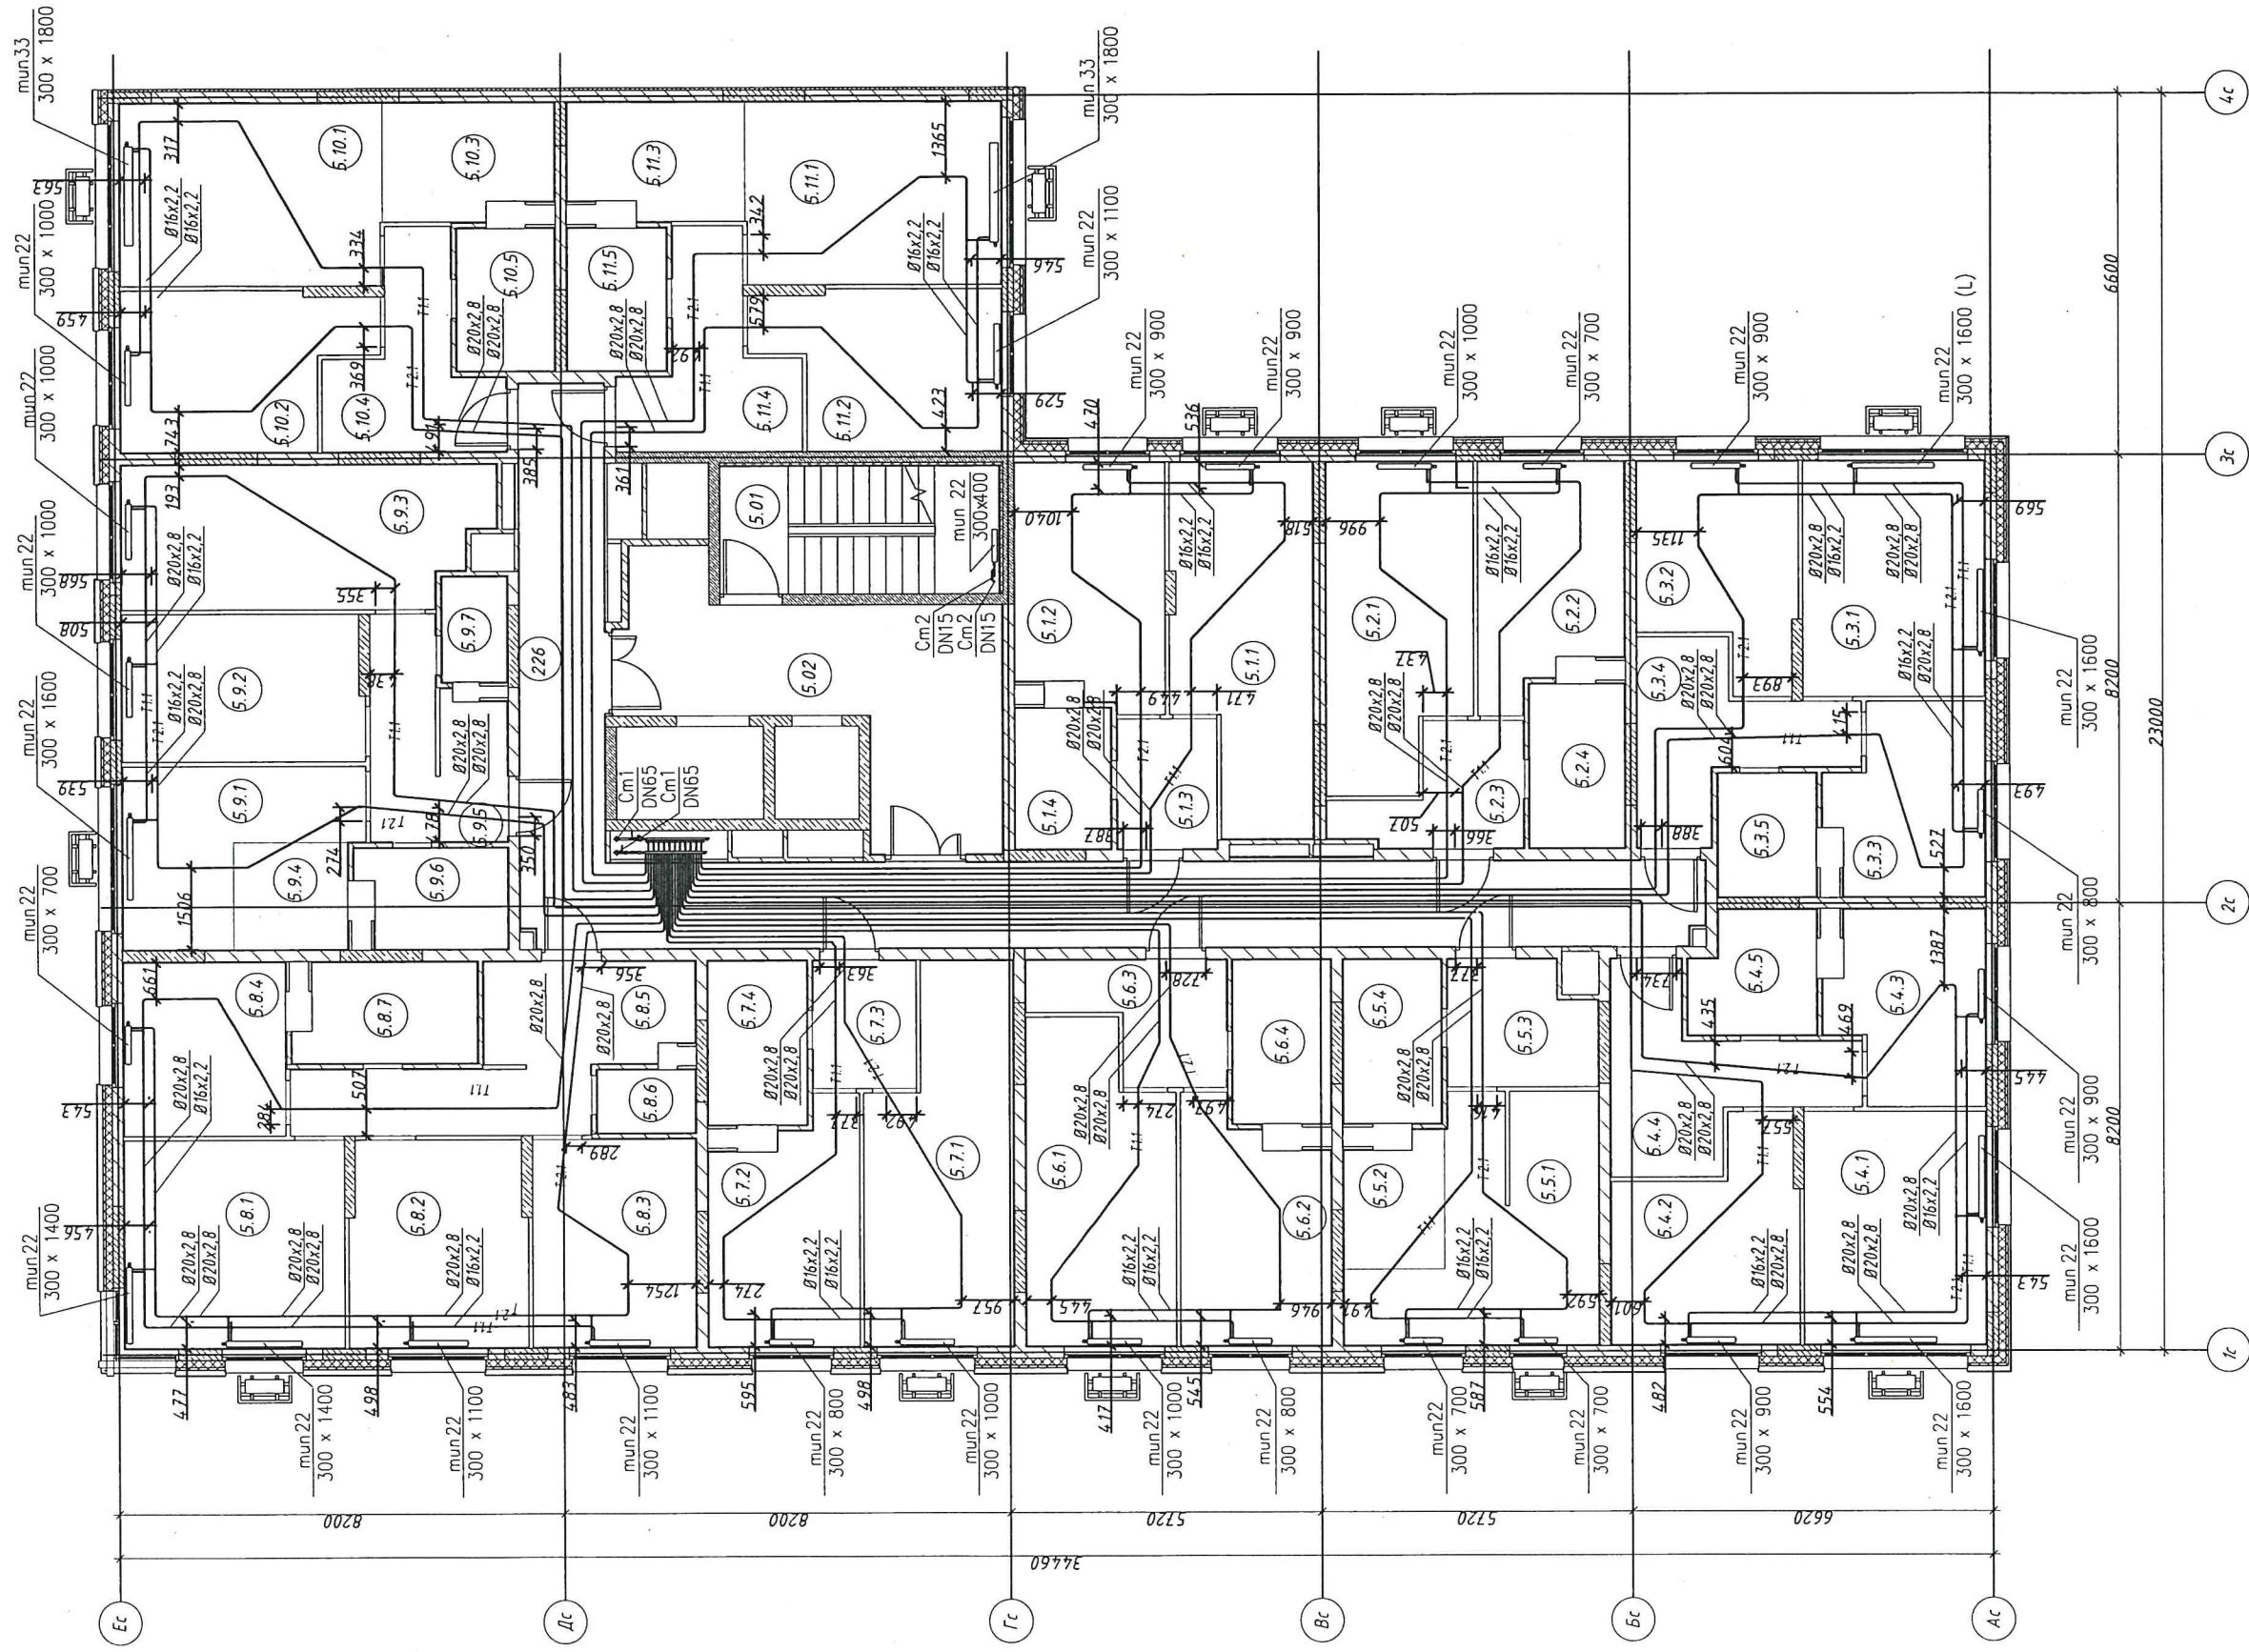


Примечания:
Привязки трубопроводов
от стен до центра труб
даны в миллиметрах



Шарафеев Э.Ф.

Ив. № подл.	Подпись и дата	Взм. инв. №
-------------	----------------	-------------

Жилой комплекс "Станция Юбилейная". Жилой дом №2.2
Сети отопления. Секция 2.8 этаж

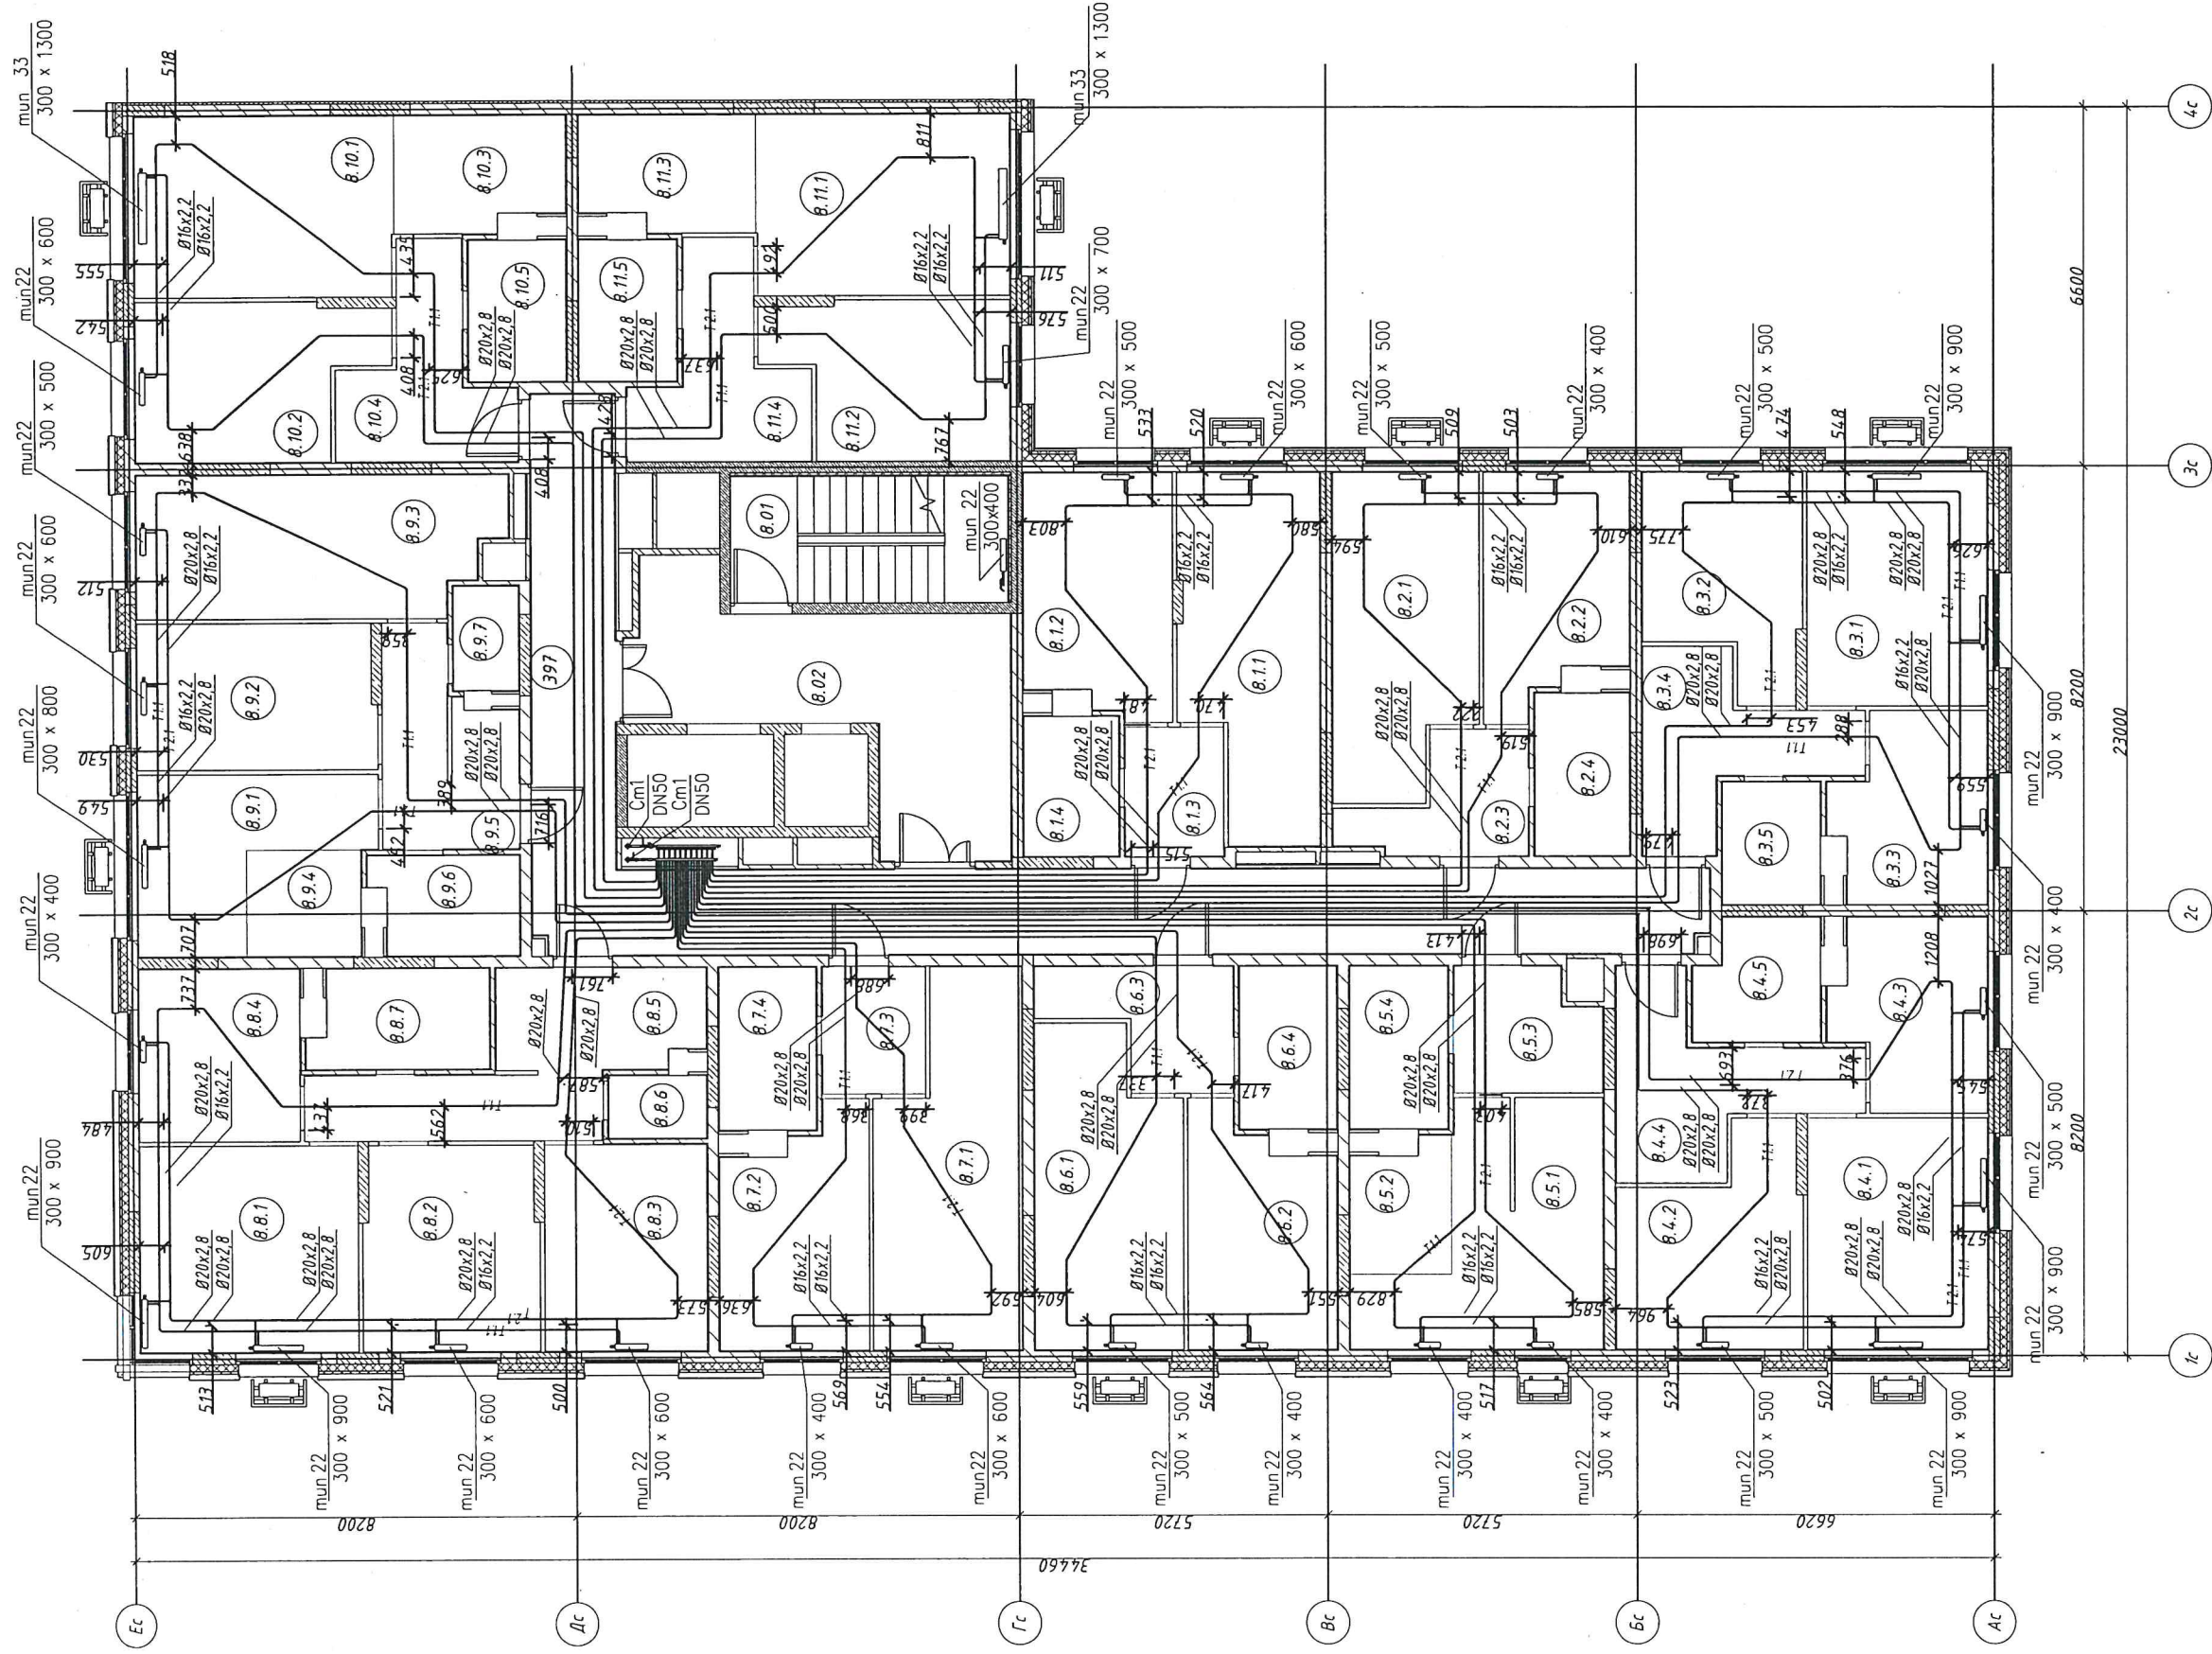

Примечания:
Привязки трубопроводов
от стен до центра труб
даны в миллиметрах




Шарафеев Э.Ф.


Производитель работ ООО "Суварстрой"

ДОКУМЕНТ


Сети отопления. Секция 2.9 этаж

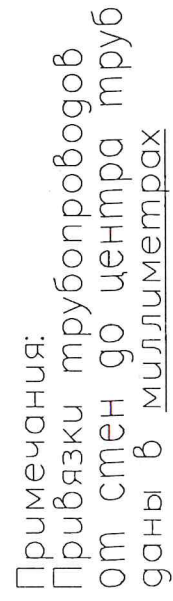

Производитель работ ООО "Суварстрой"

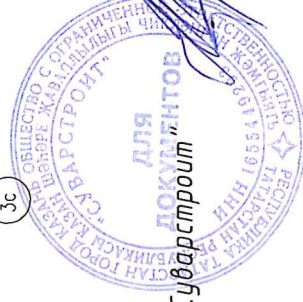


Жилой комплекс "Станция Юбилейная". Жилой дом №2.2
Сети отопления. Секция 2. 10 этаж

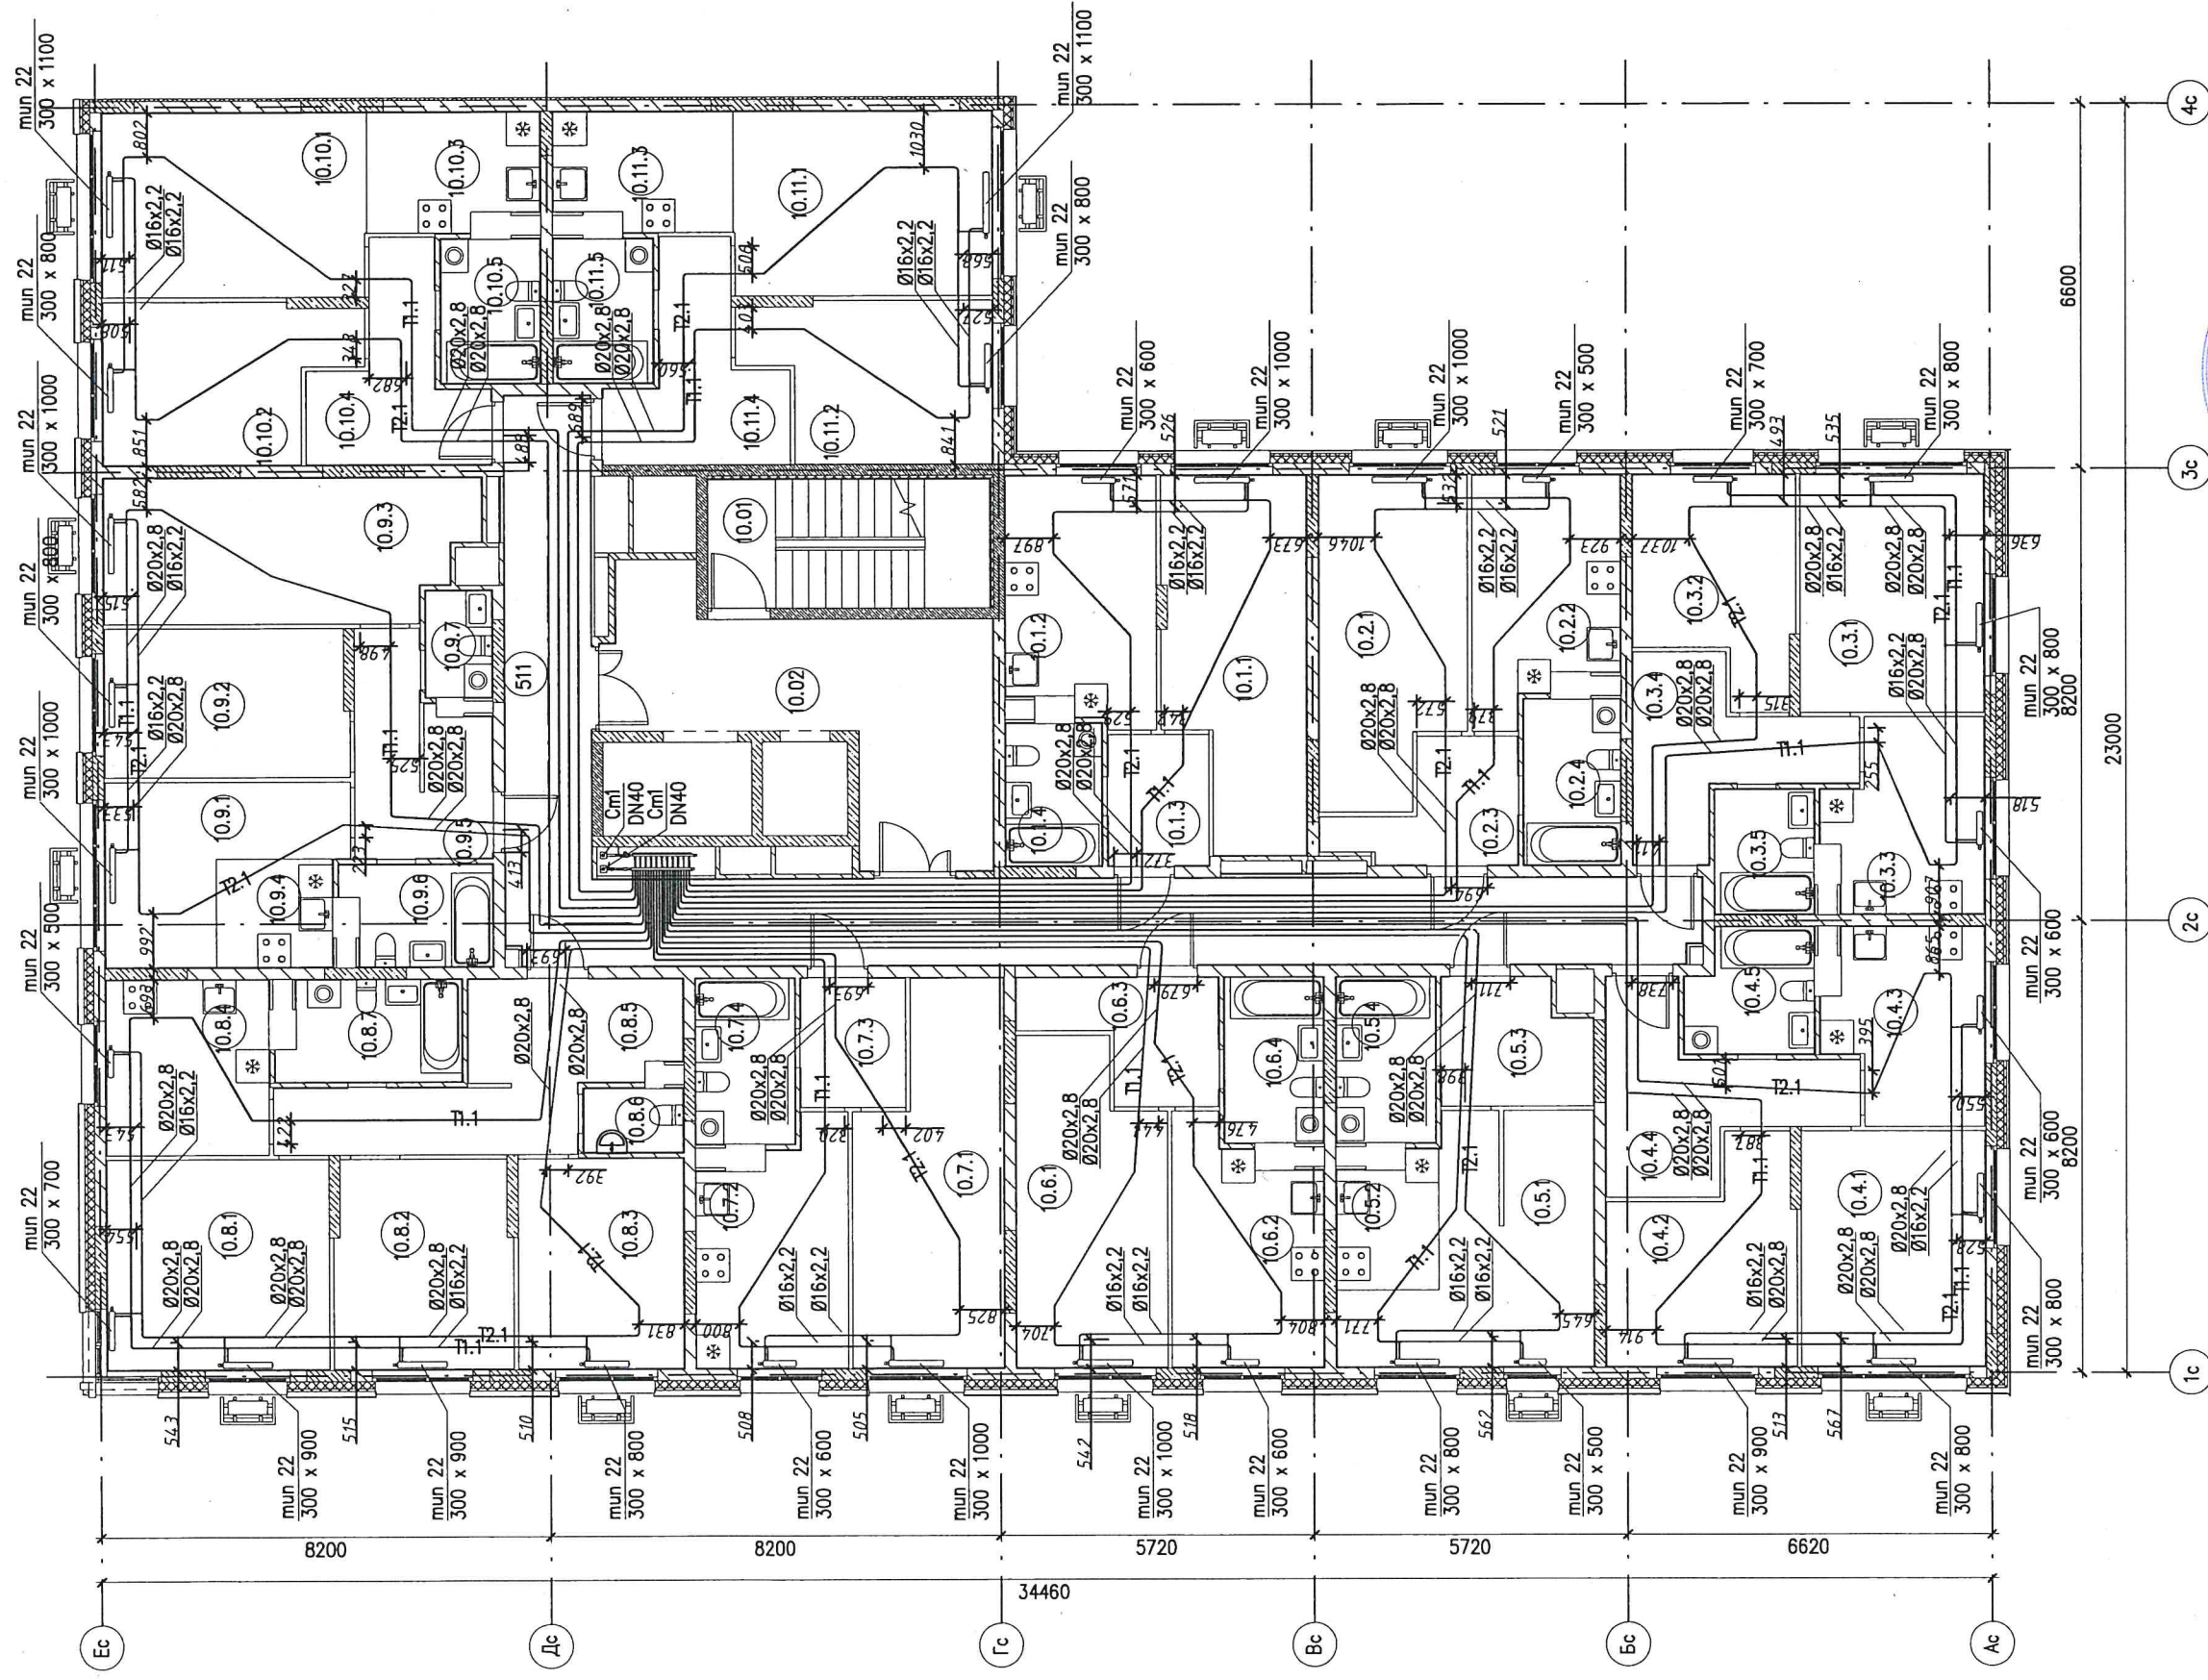

Примечания:
Привязки трубопроводов
от стен до центра труб
даны в миллиметрах


Шарафеев Э.Ф.

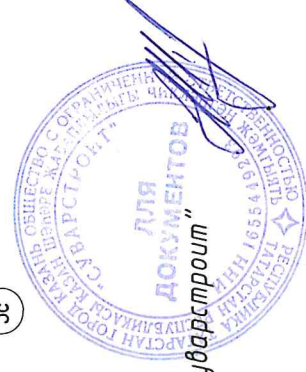


Производитель работ ООО "Сударстрой"

Инв. N подл	Подпись и дата	Взам. инв. N
-------------	----------------	--------------

Жилой комплекс "Станция Юбилейная". Жилой дом №2.2
Сети отопления. Секция 2.11 этаж

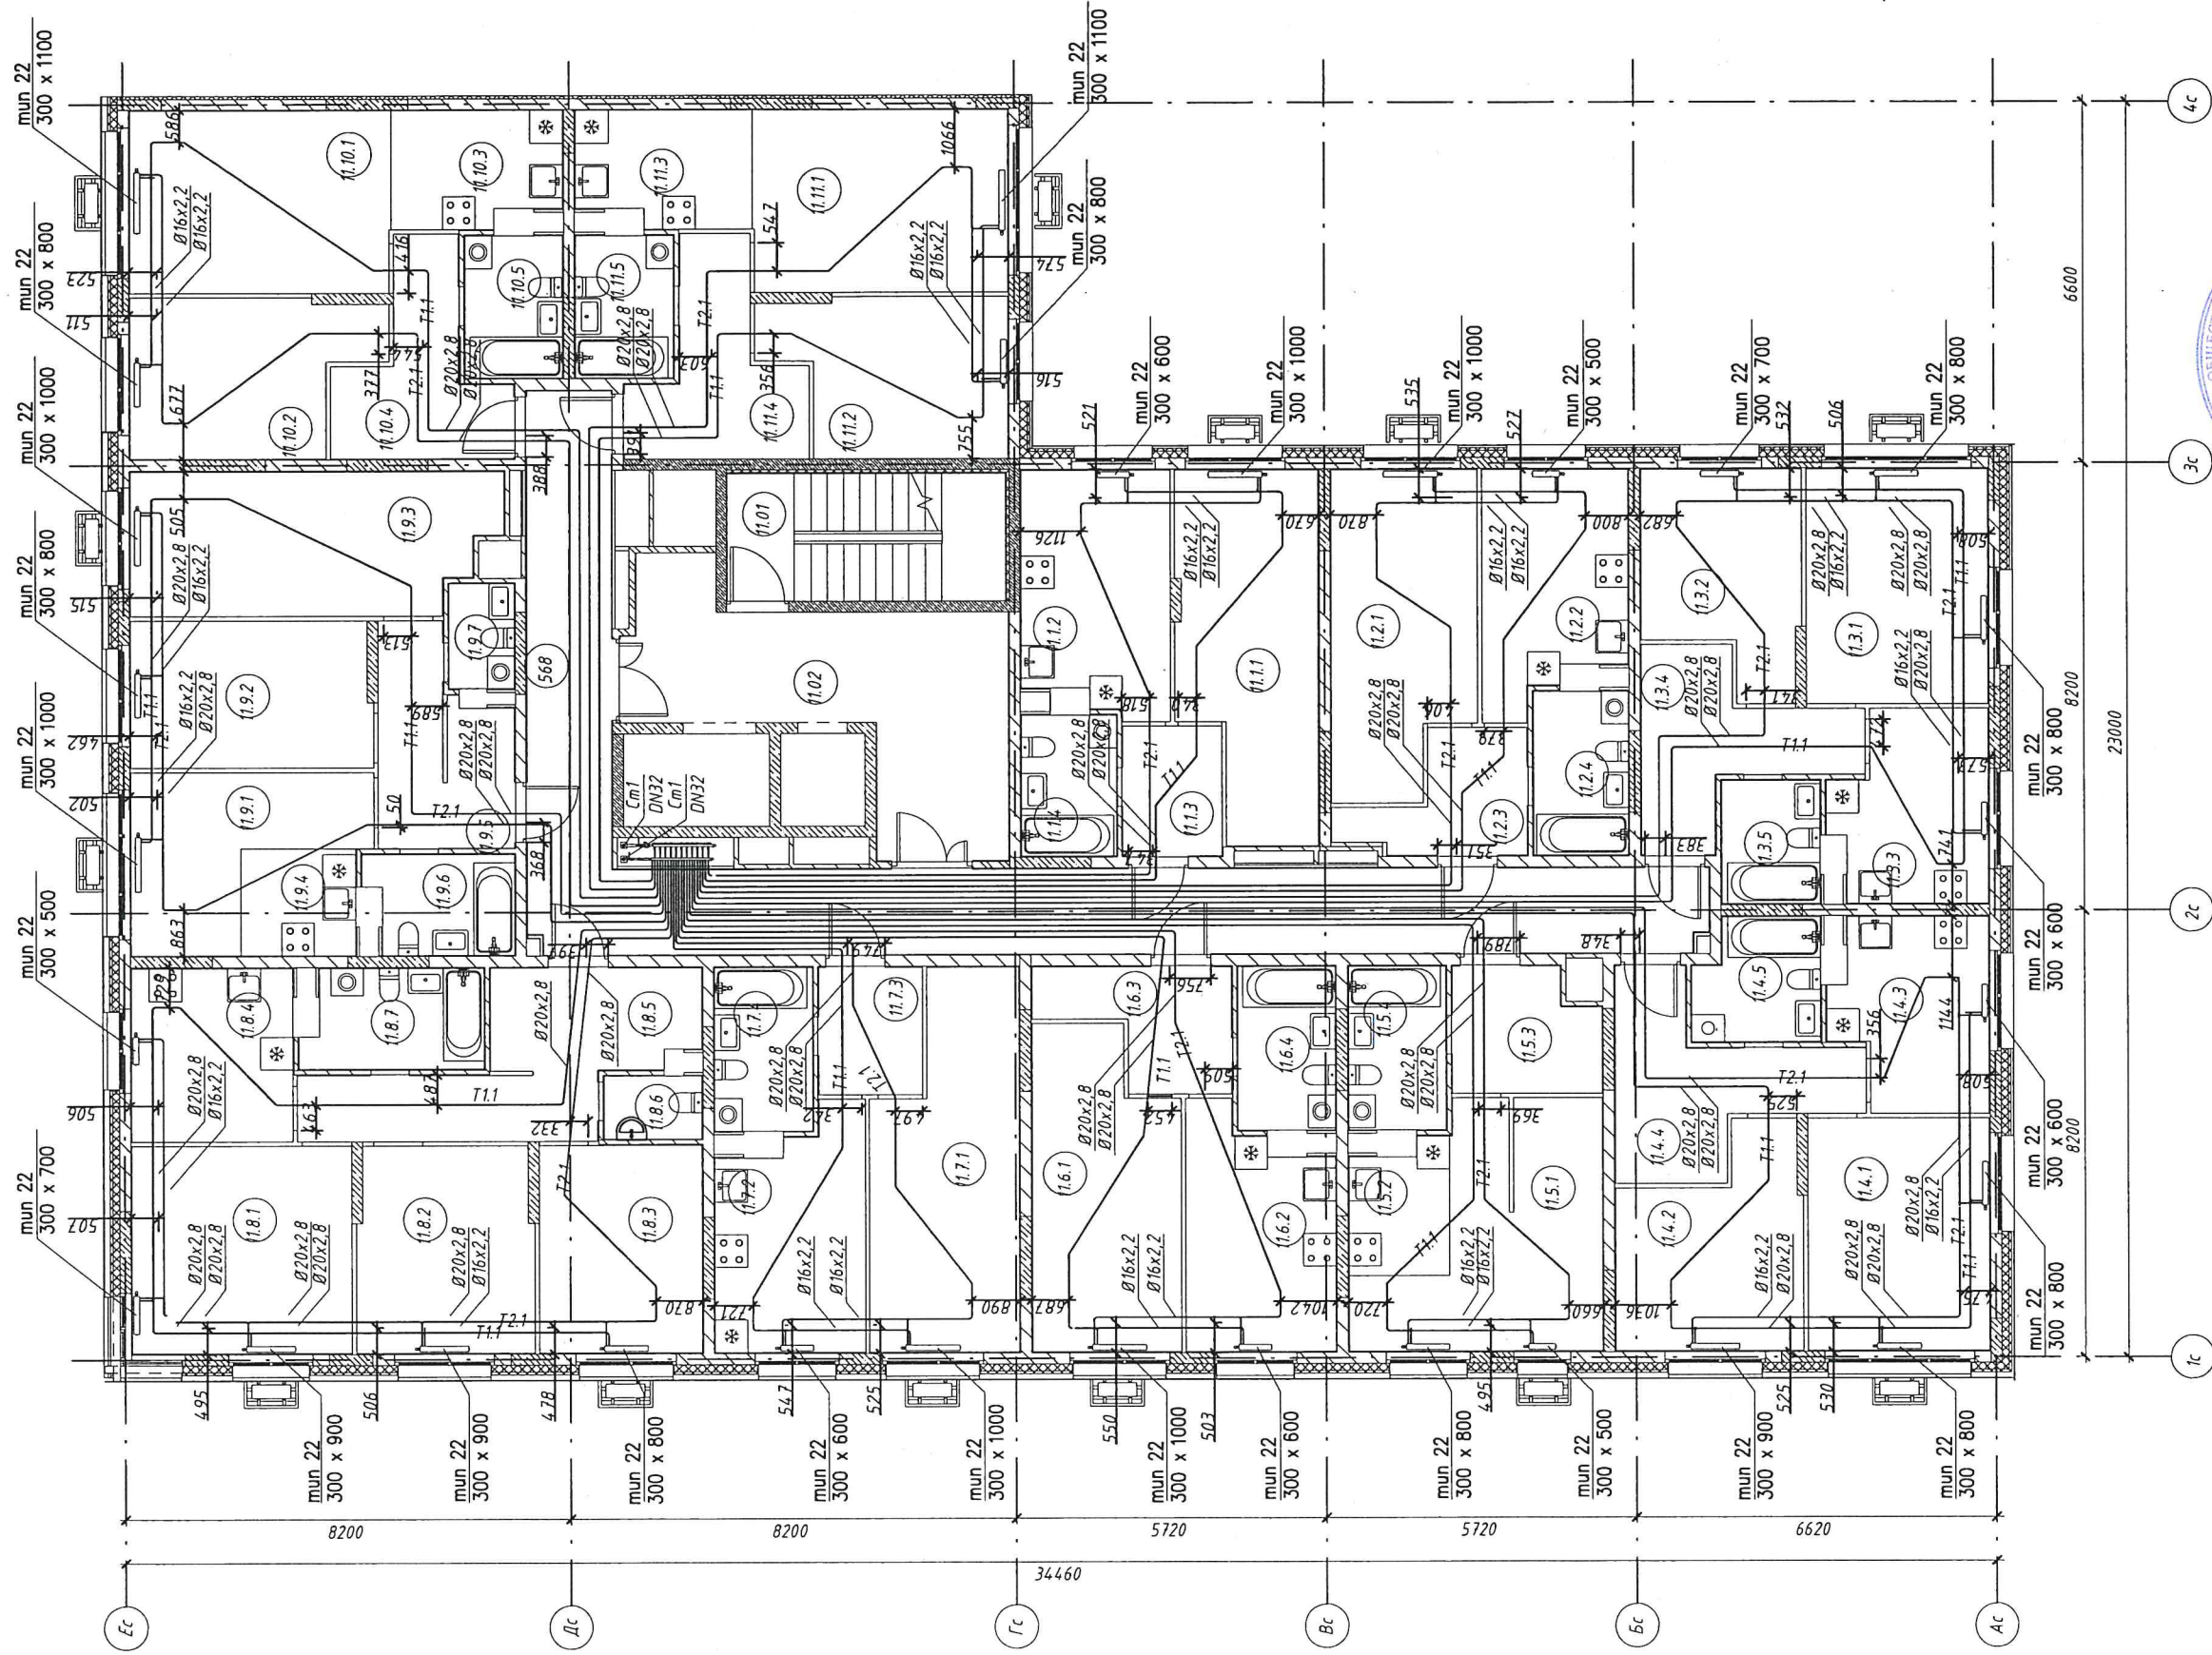


Примечания:
Привязки трубопроводов
от стен до центра труб
даны в миллиметрах

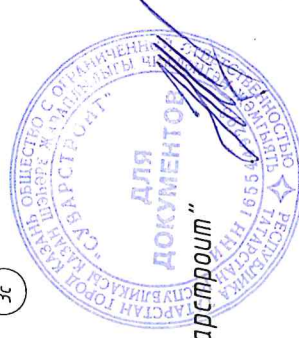

Шарафеев Э.Ф.

Производитель работ ООО "Судстройтруд"

Жилой комплекс "Станция Юбилейная". Жилой дом №2:2
Сети отопления. Секция 2. 13 этаж

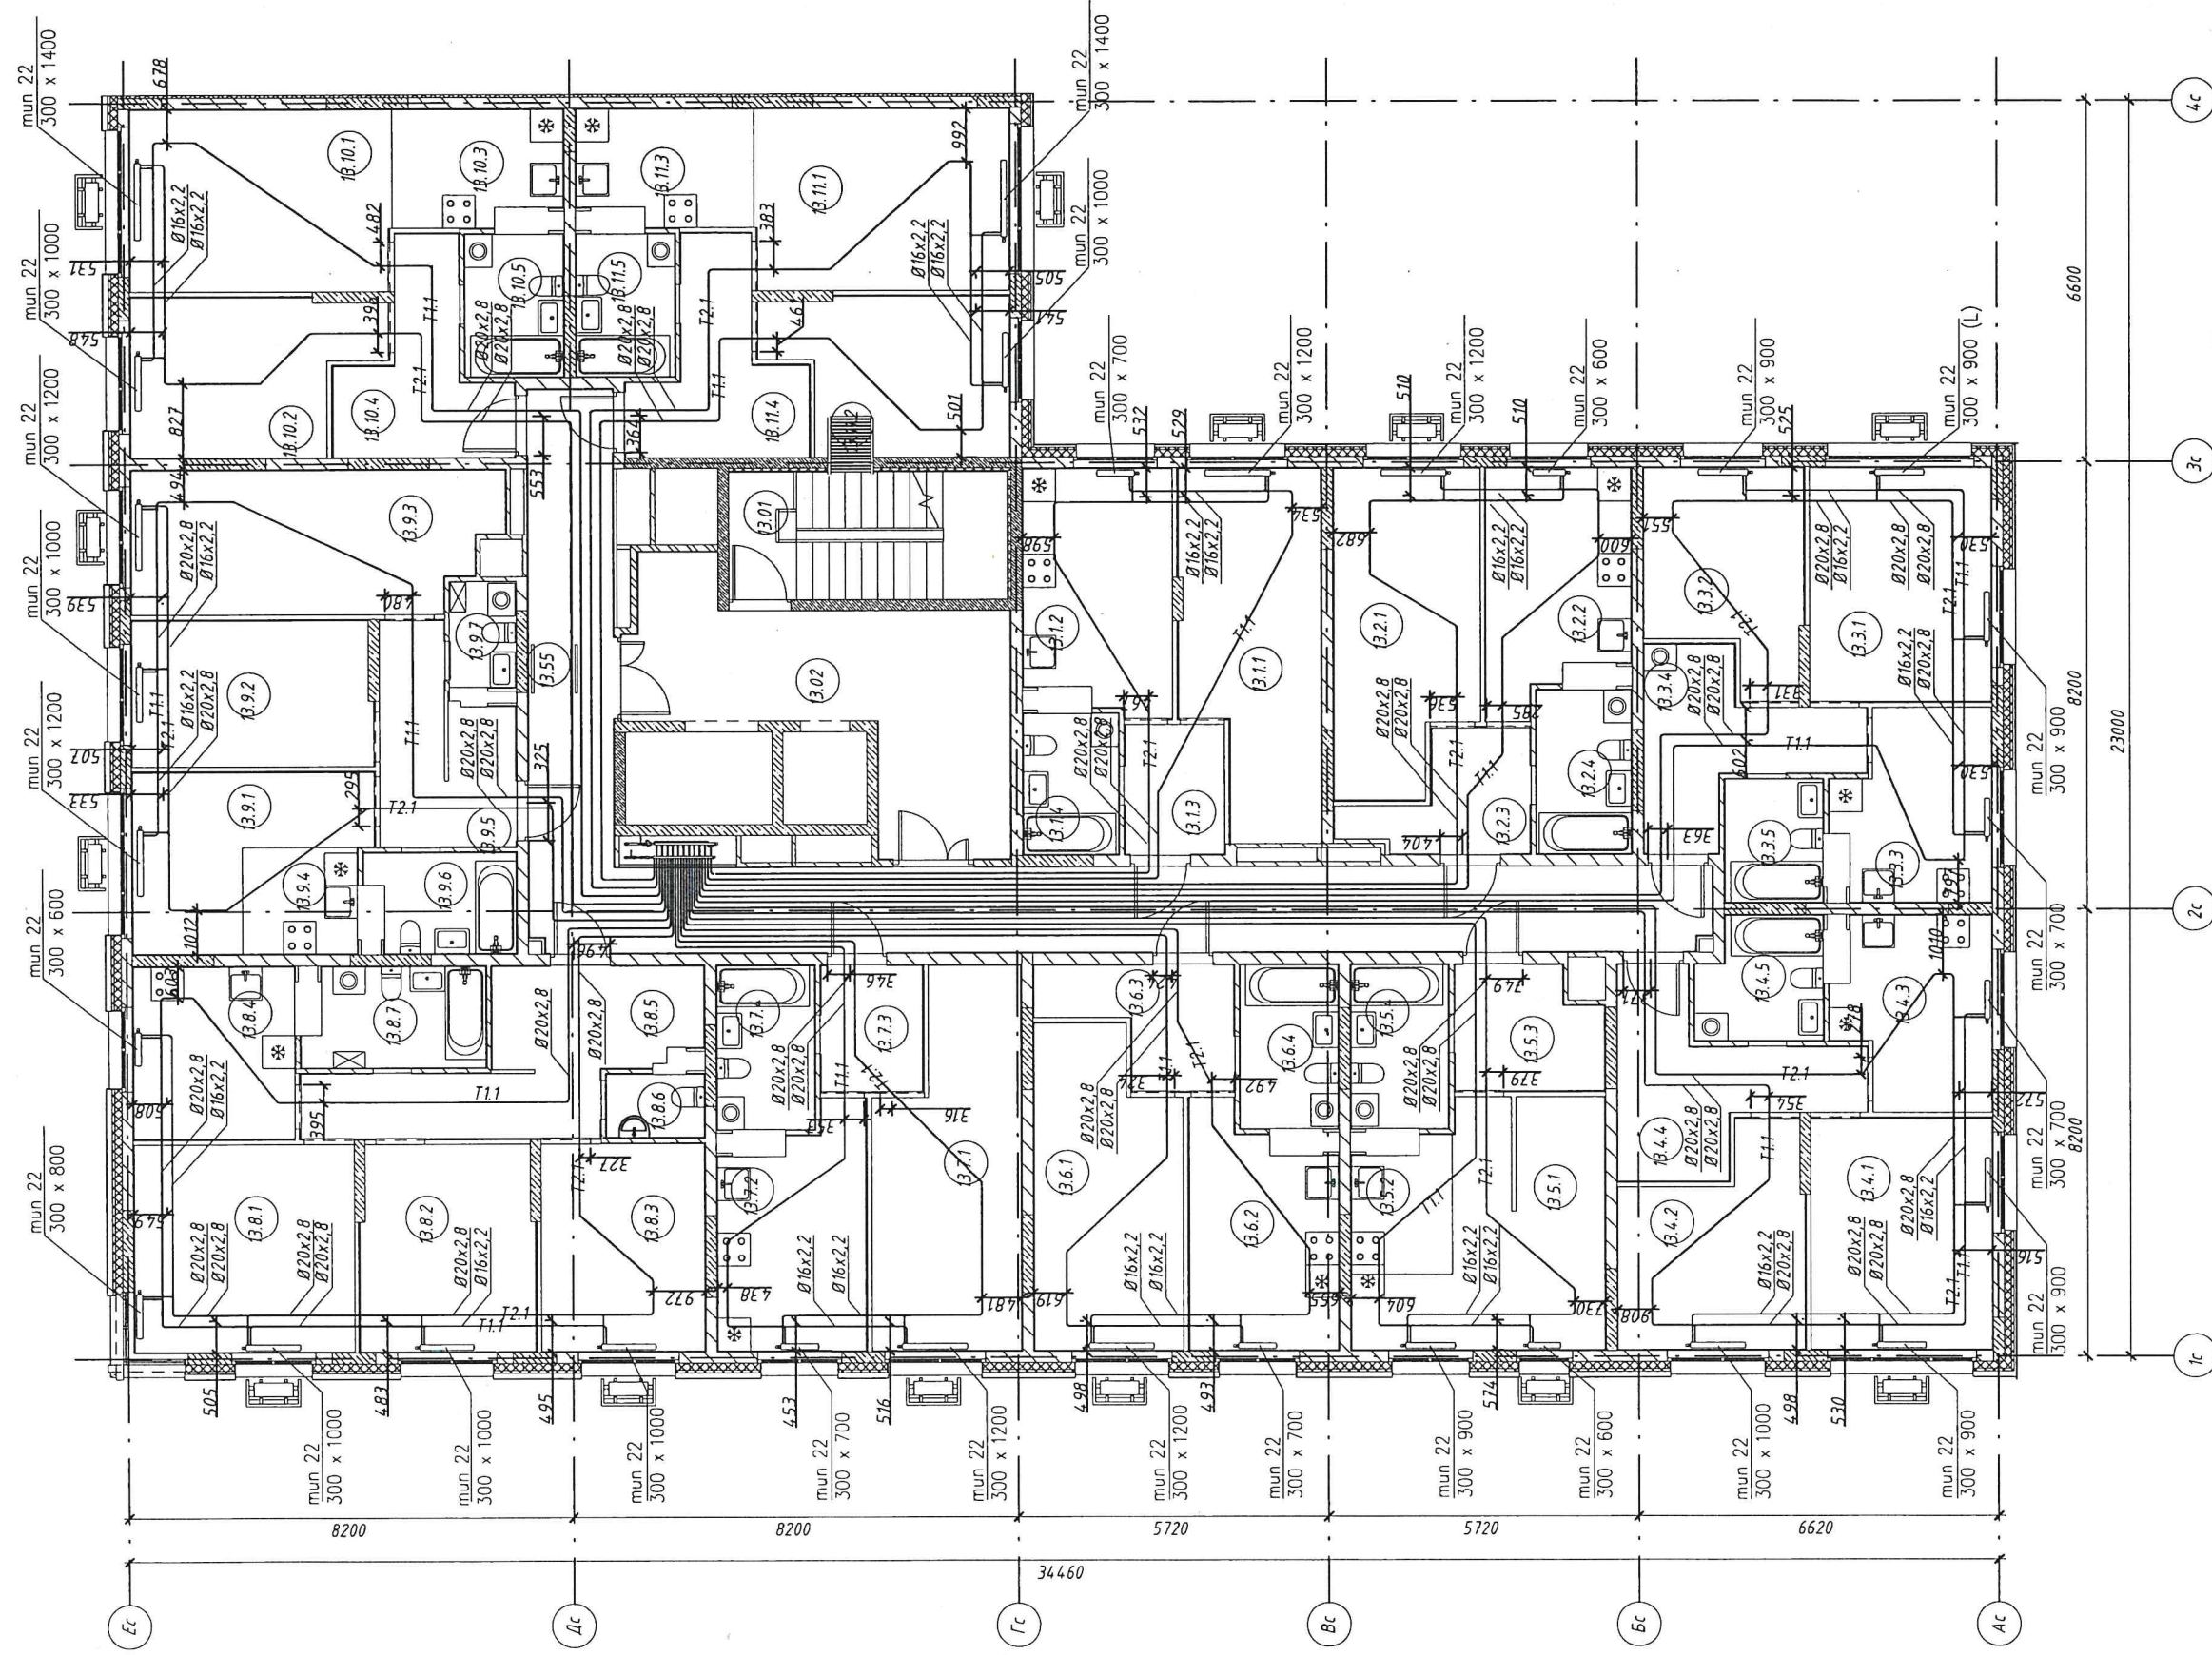

Примечания:
Привязки трубопроводов
от стен до центра труб
даны в миллиметрах

Шарафеев Э.Ф.



Производитель работ ООО "Суварстрой"