


Жилой комплекс "Станция Юбилейная". Жилой дом №2.2 Сети отопления. Секция 3. 2 этаж

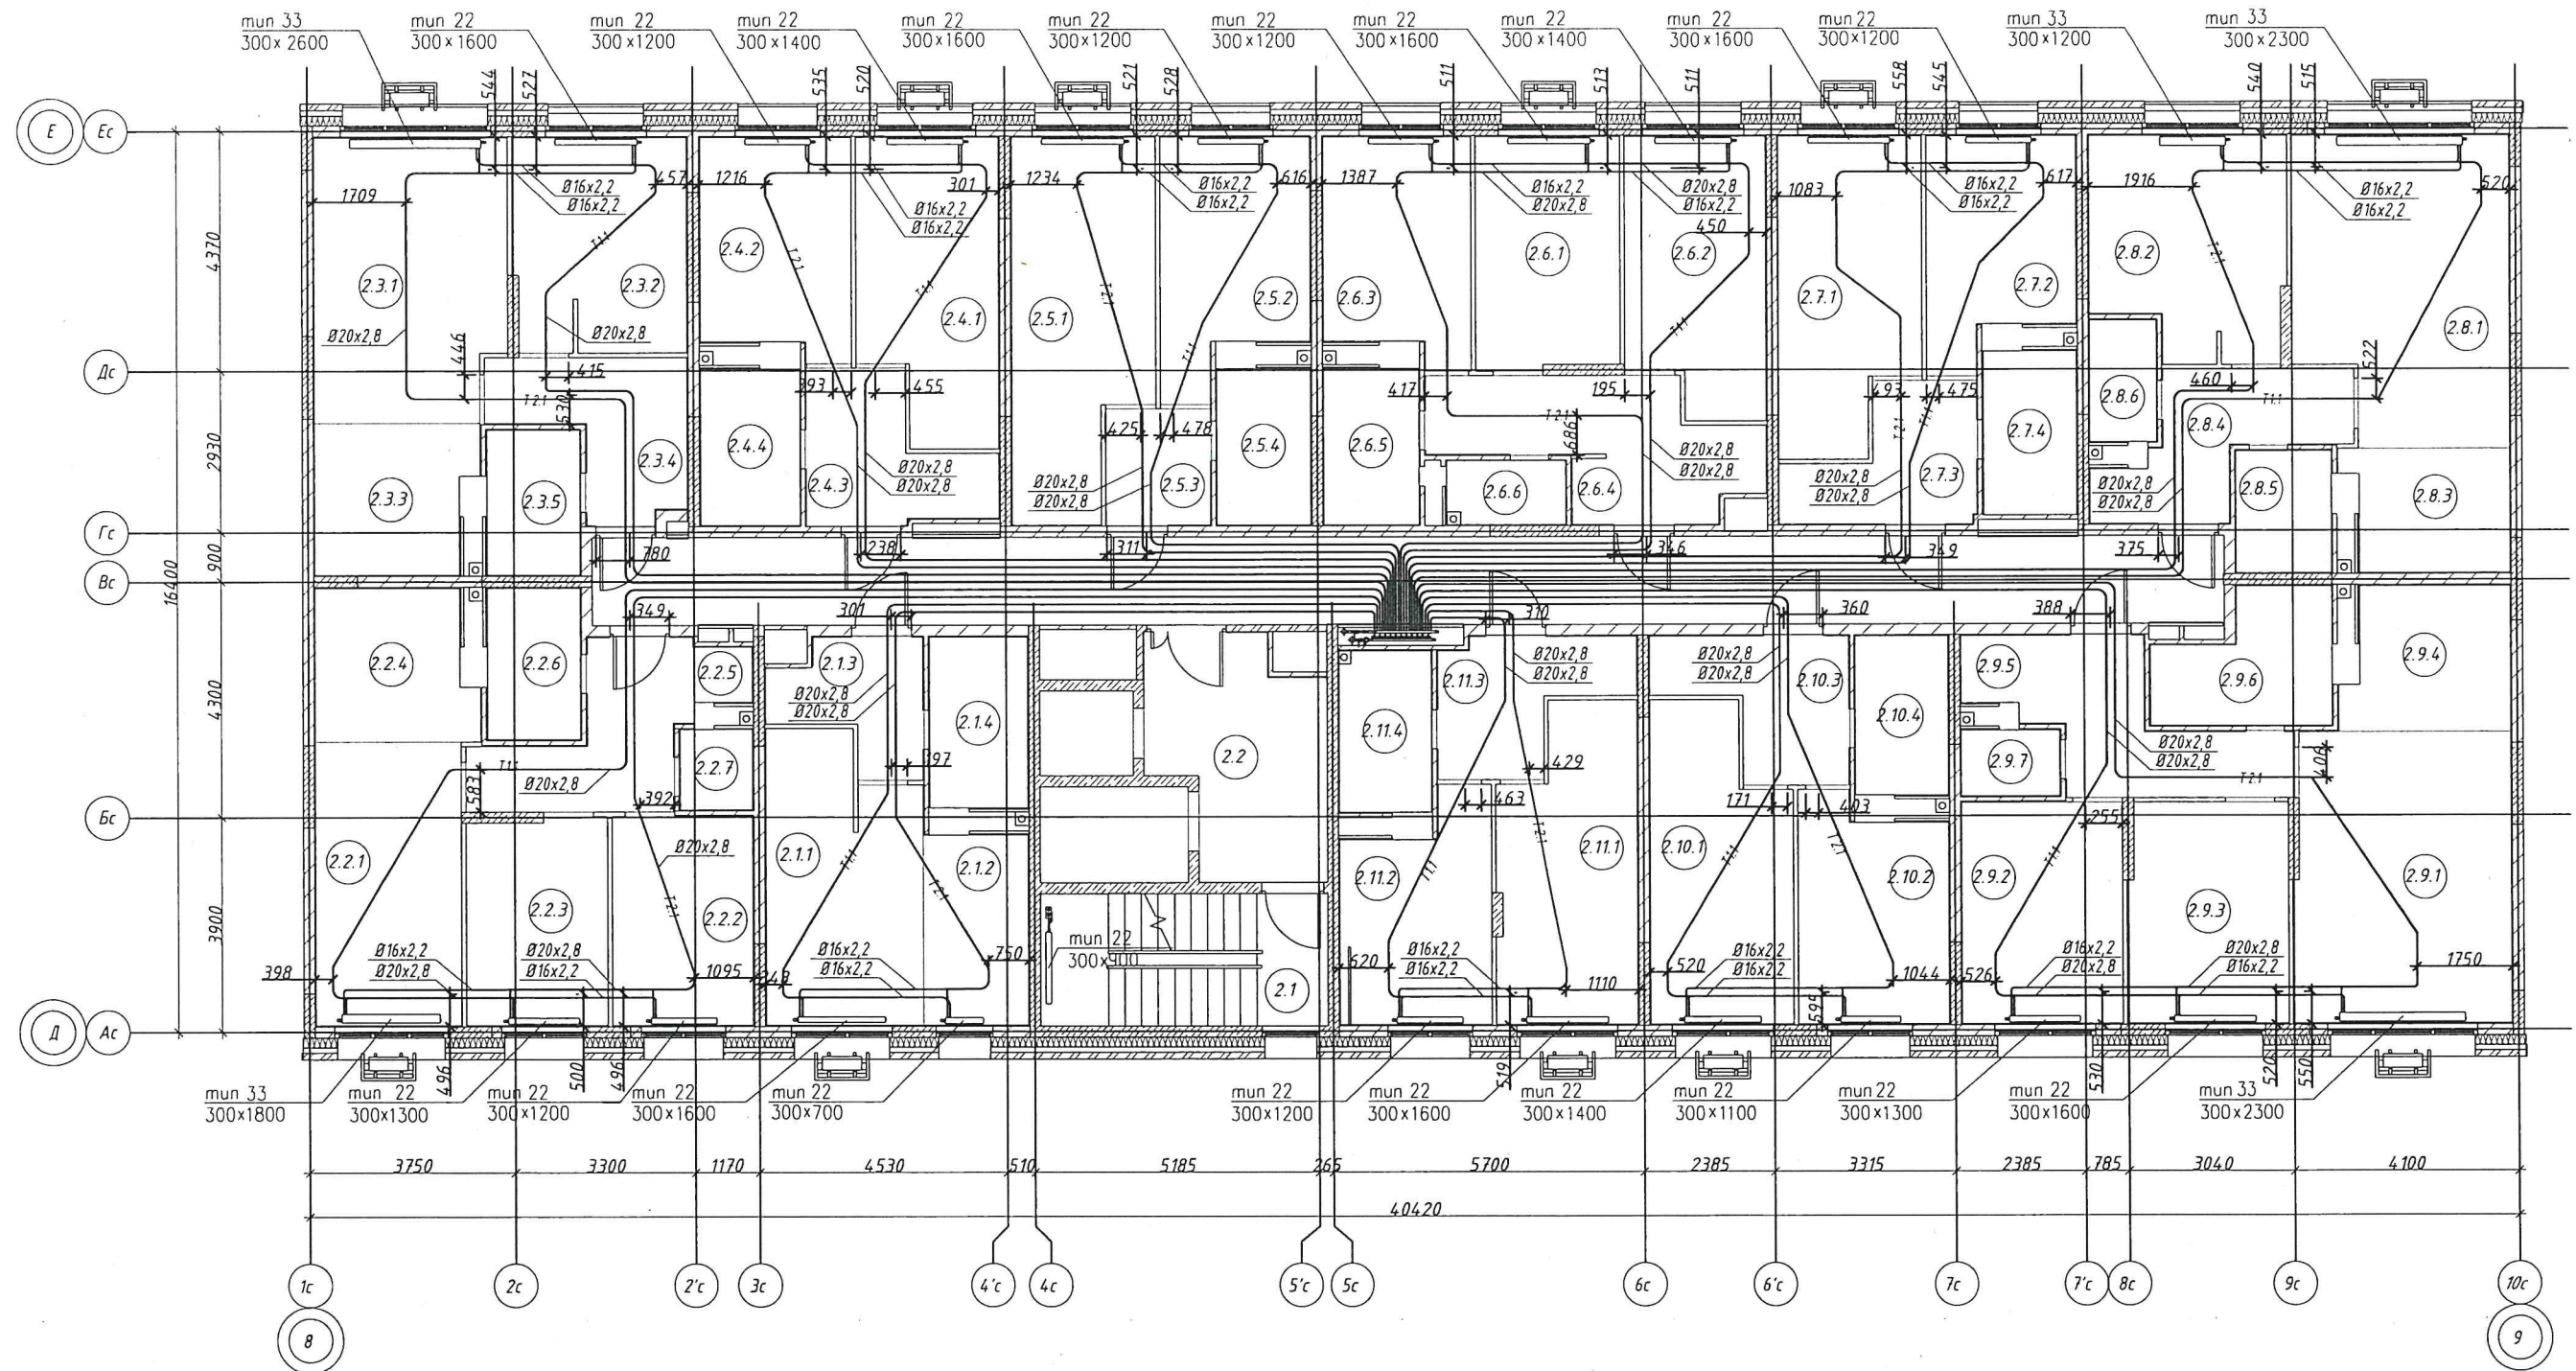


Примечания:
Привязки трубопроводов
от стен до центра труб
даны в миллиметрах

Производитель работ ООО "Суварстрой"

Шарафеев Э.Ф.



Жилой комплекс "Станция Юбилейная". Жилой дом №2.2 Сети отопления. Секция 3. 3 этаж

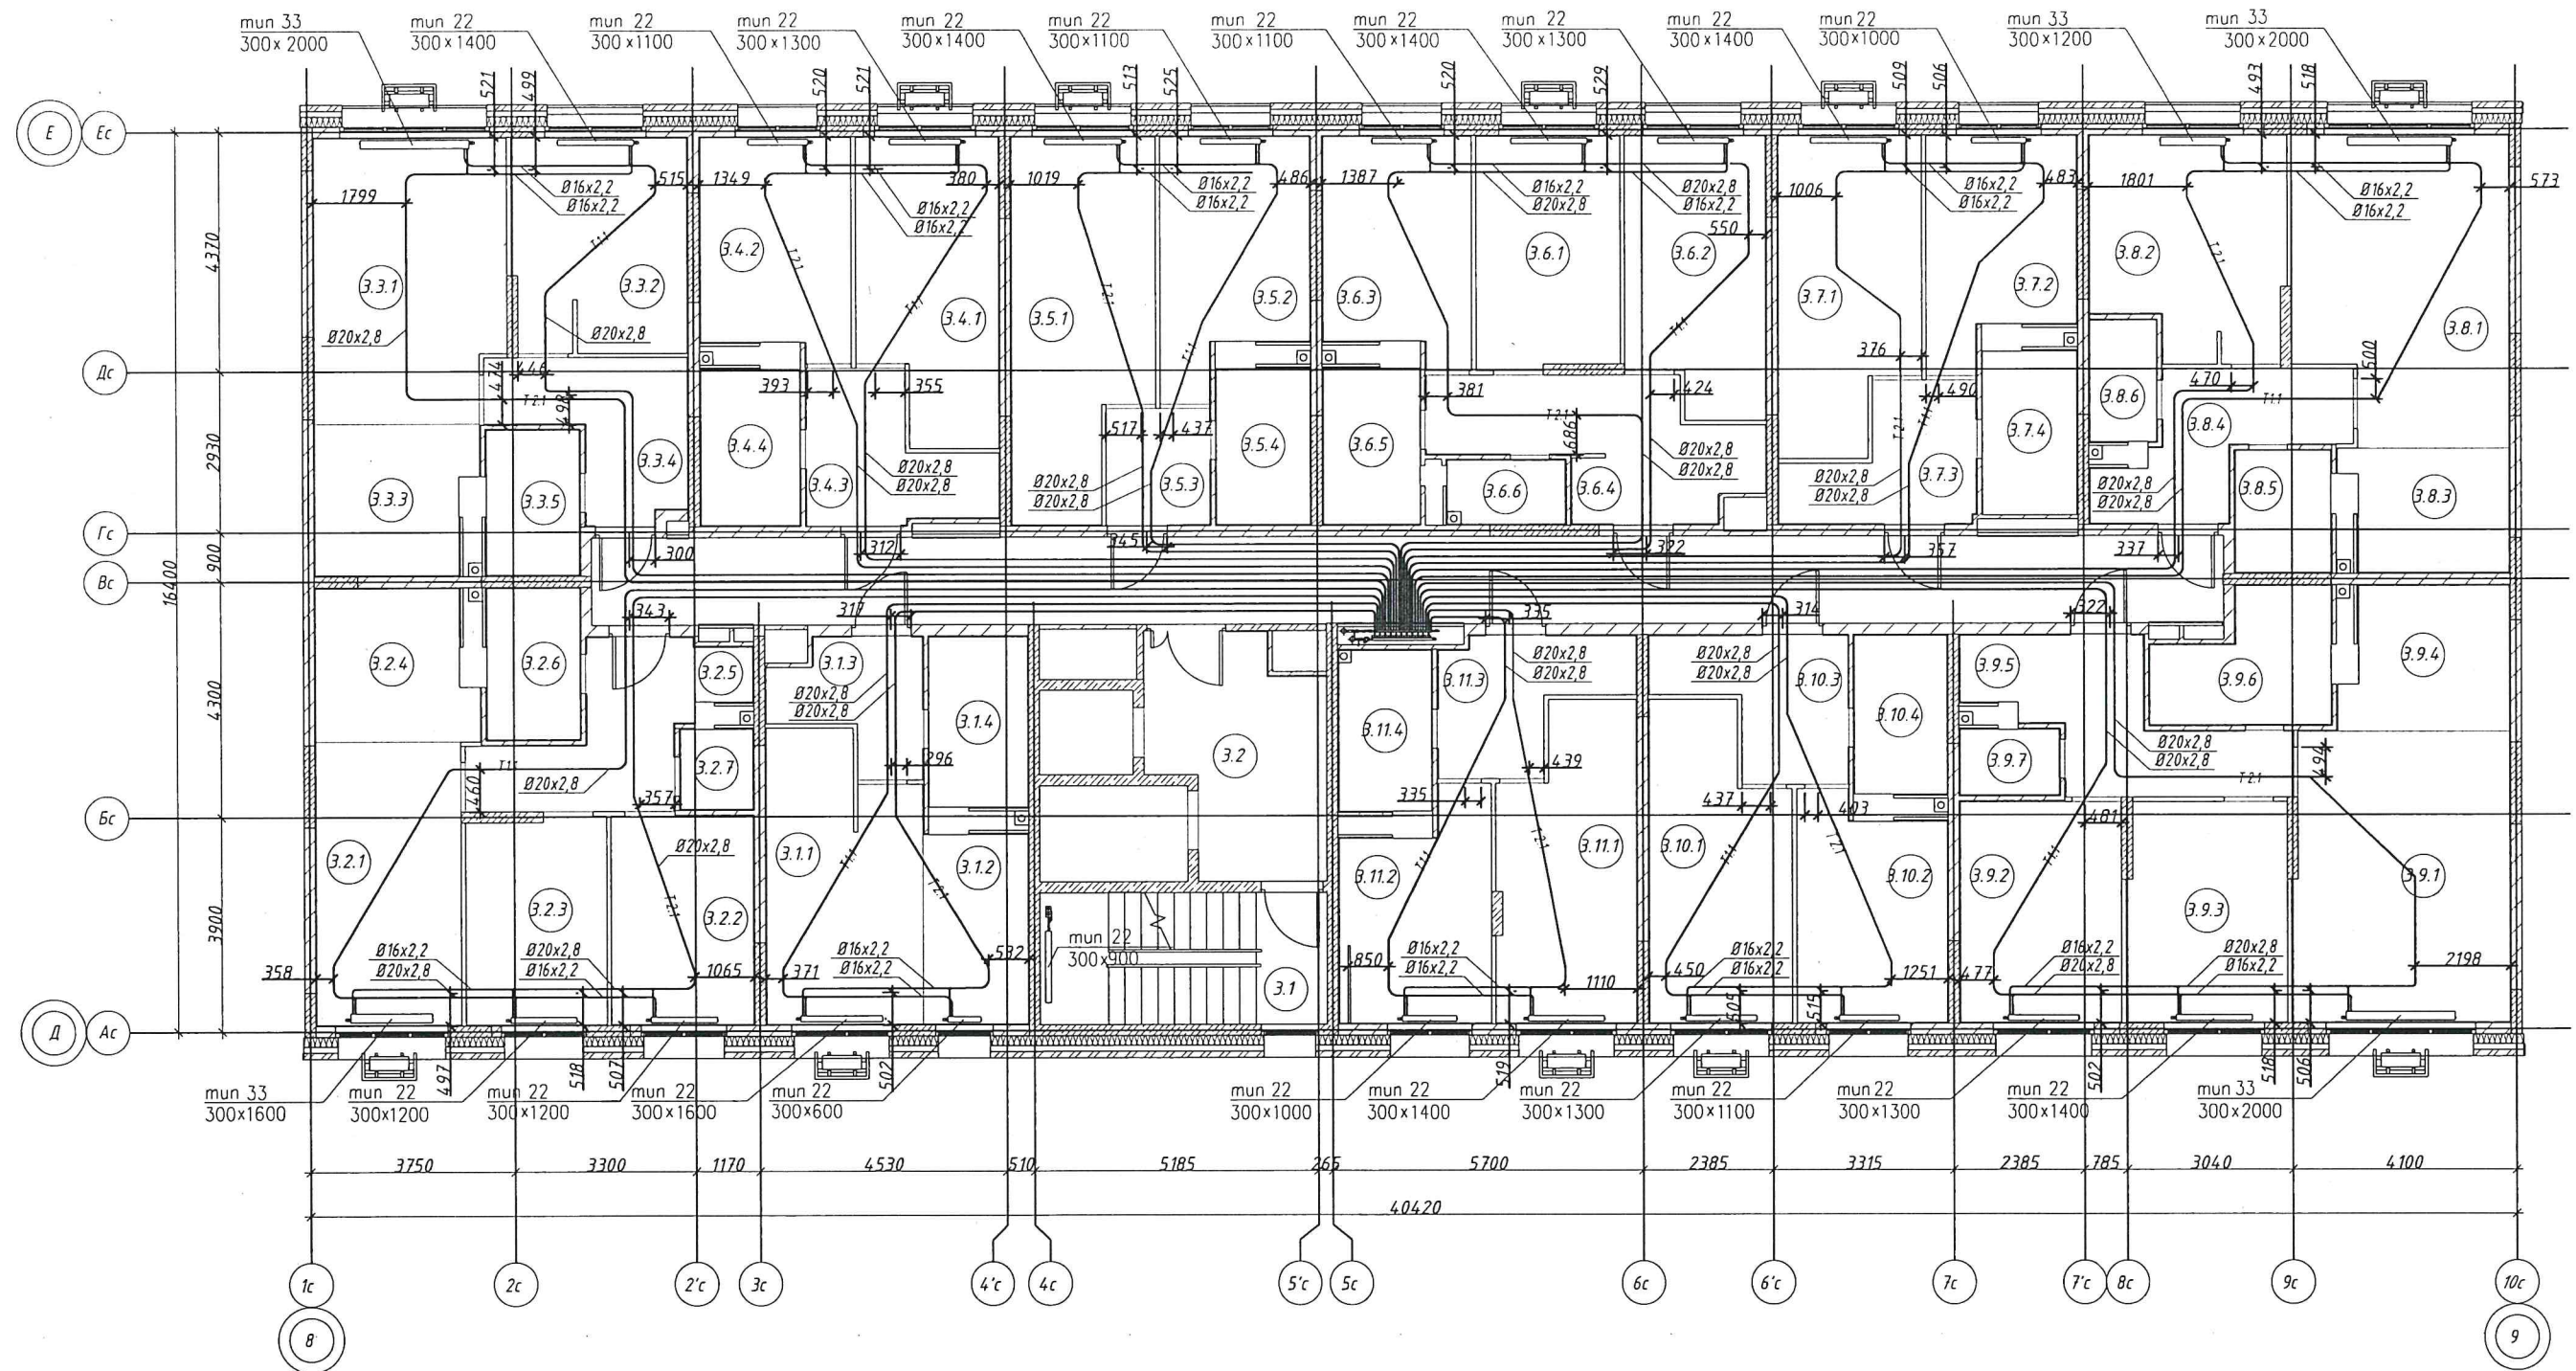

Примечания:
Привязки трубопроводов
от стен до центра труб
даны в миллиметрах


Производитель работ ООО "Суварстрой"

Шарафеев Э.Ф.



Инв. N подл. Подпись и дата. Взам. инв. N

Жилой комплекс "Станция Юбилейная". Жилой дом №2.2 Сети отопления. Секция 3. 4 этаж

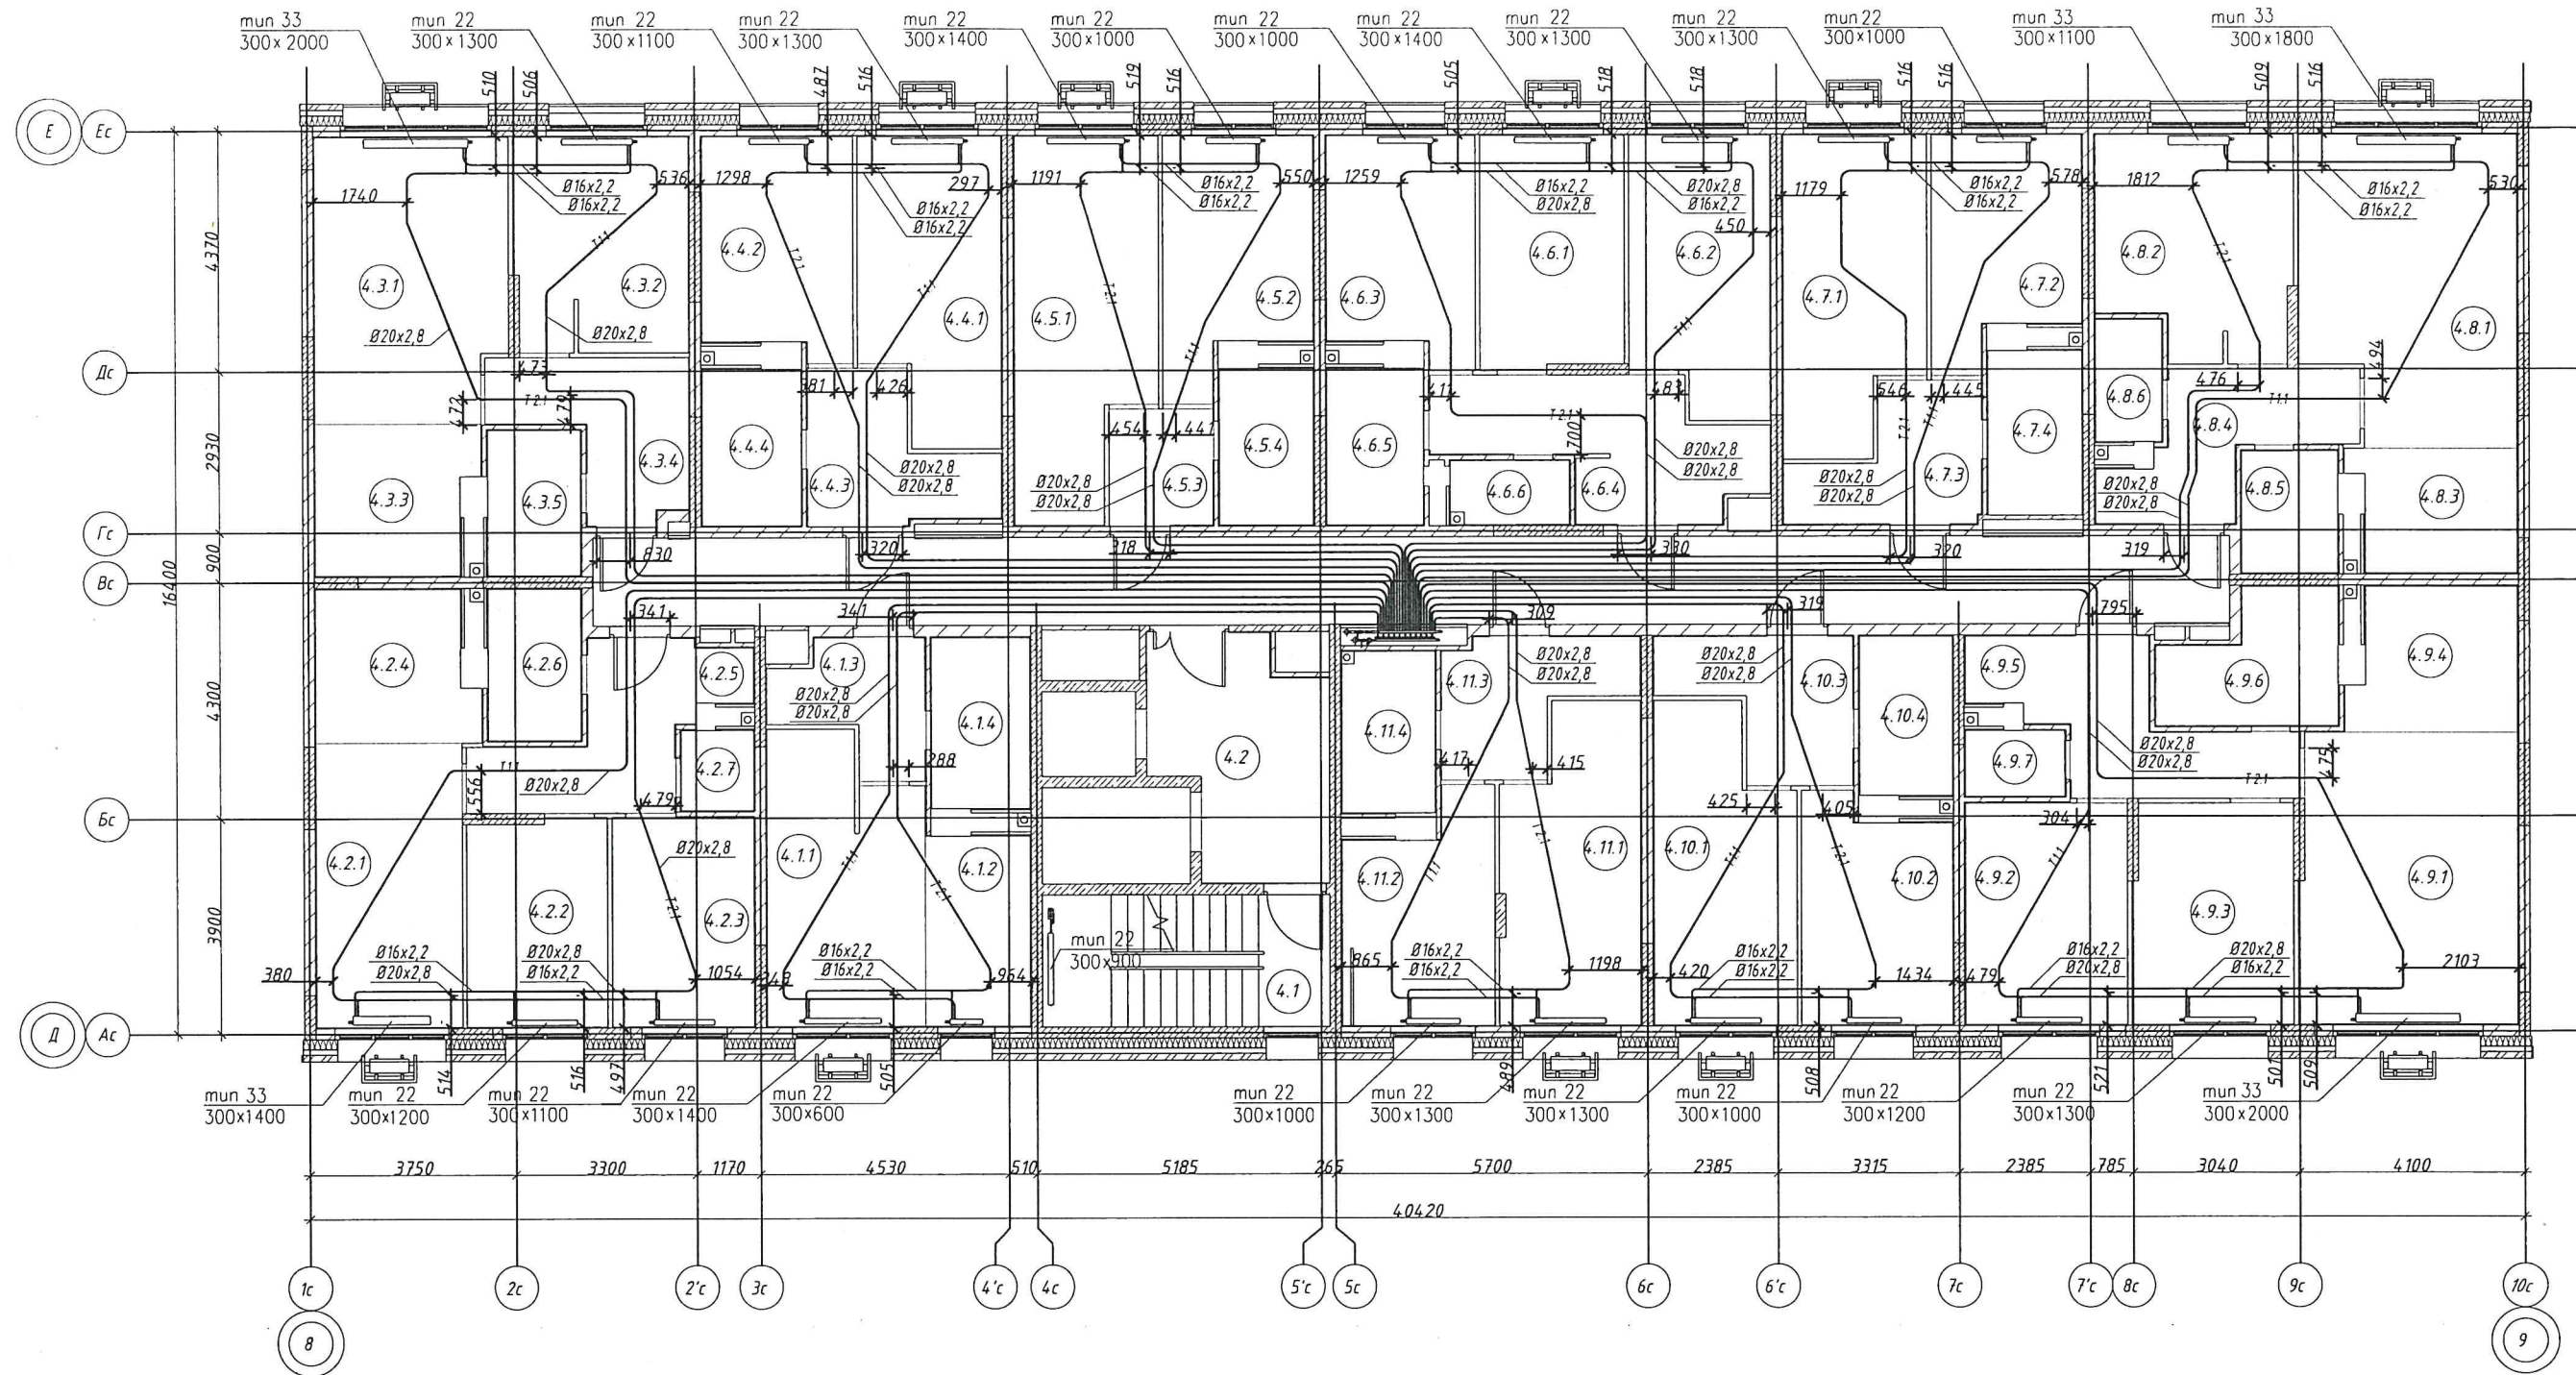

Примечания:
Привязки трубопроводов
от стен до центра труб
даны в миллиметрах


Производитель работ ООО "Суварстрой"

Шарафеев Э.Ф.



Инв. N подл. Подпись и дата. Взам. инв. N

Жилой комплекс "Станция Юбилейная". Жилой дом №2.2
Сети отопления. Секция 3. 5 этаж

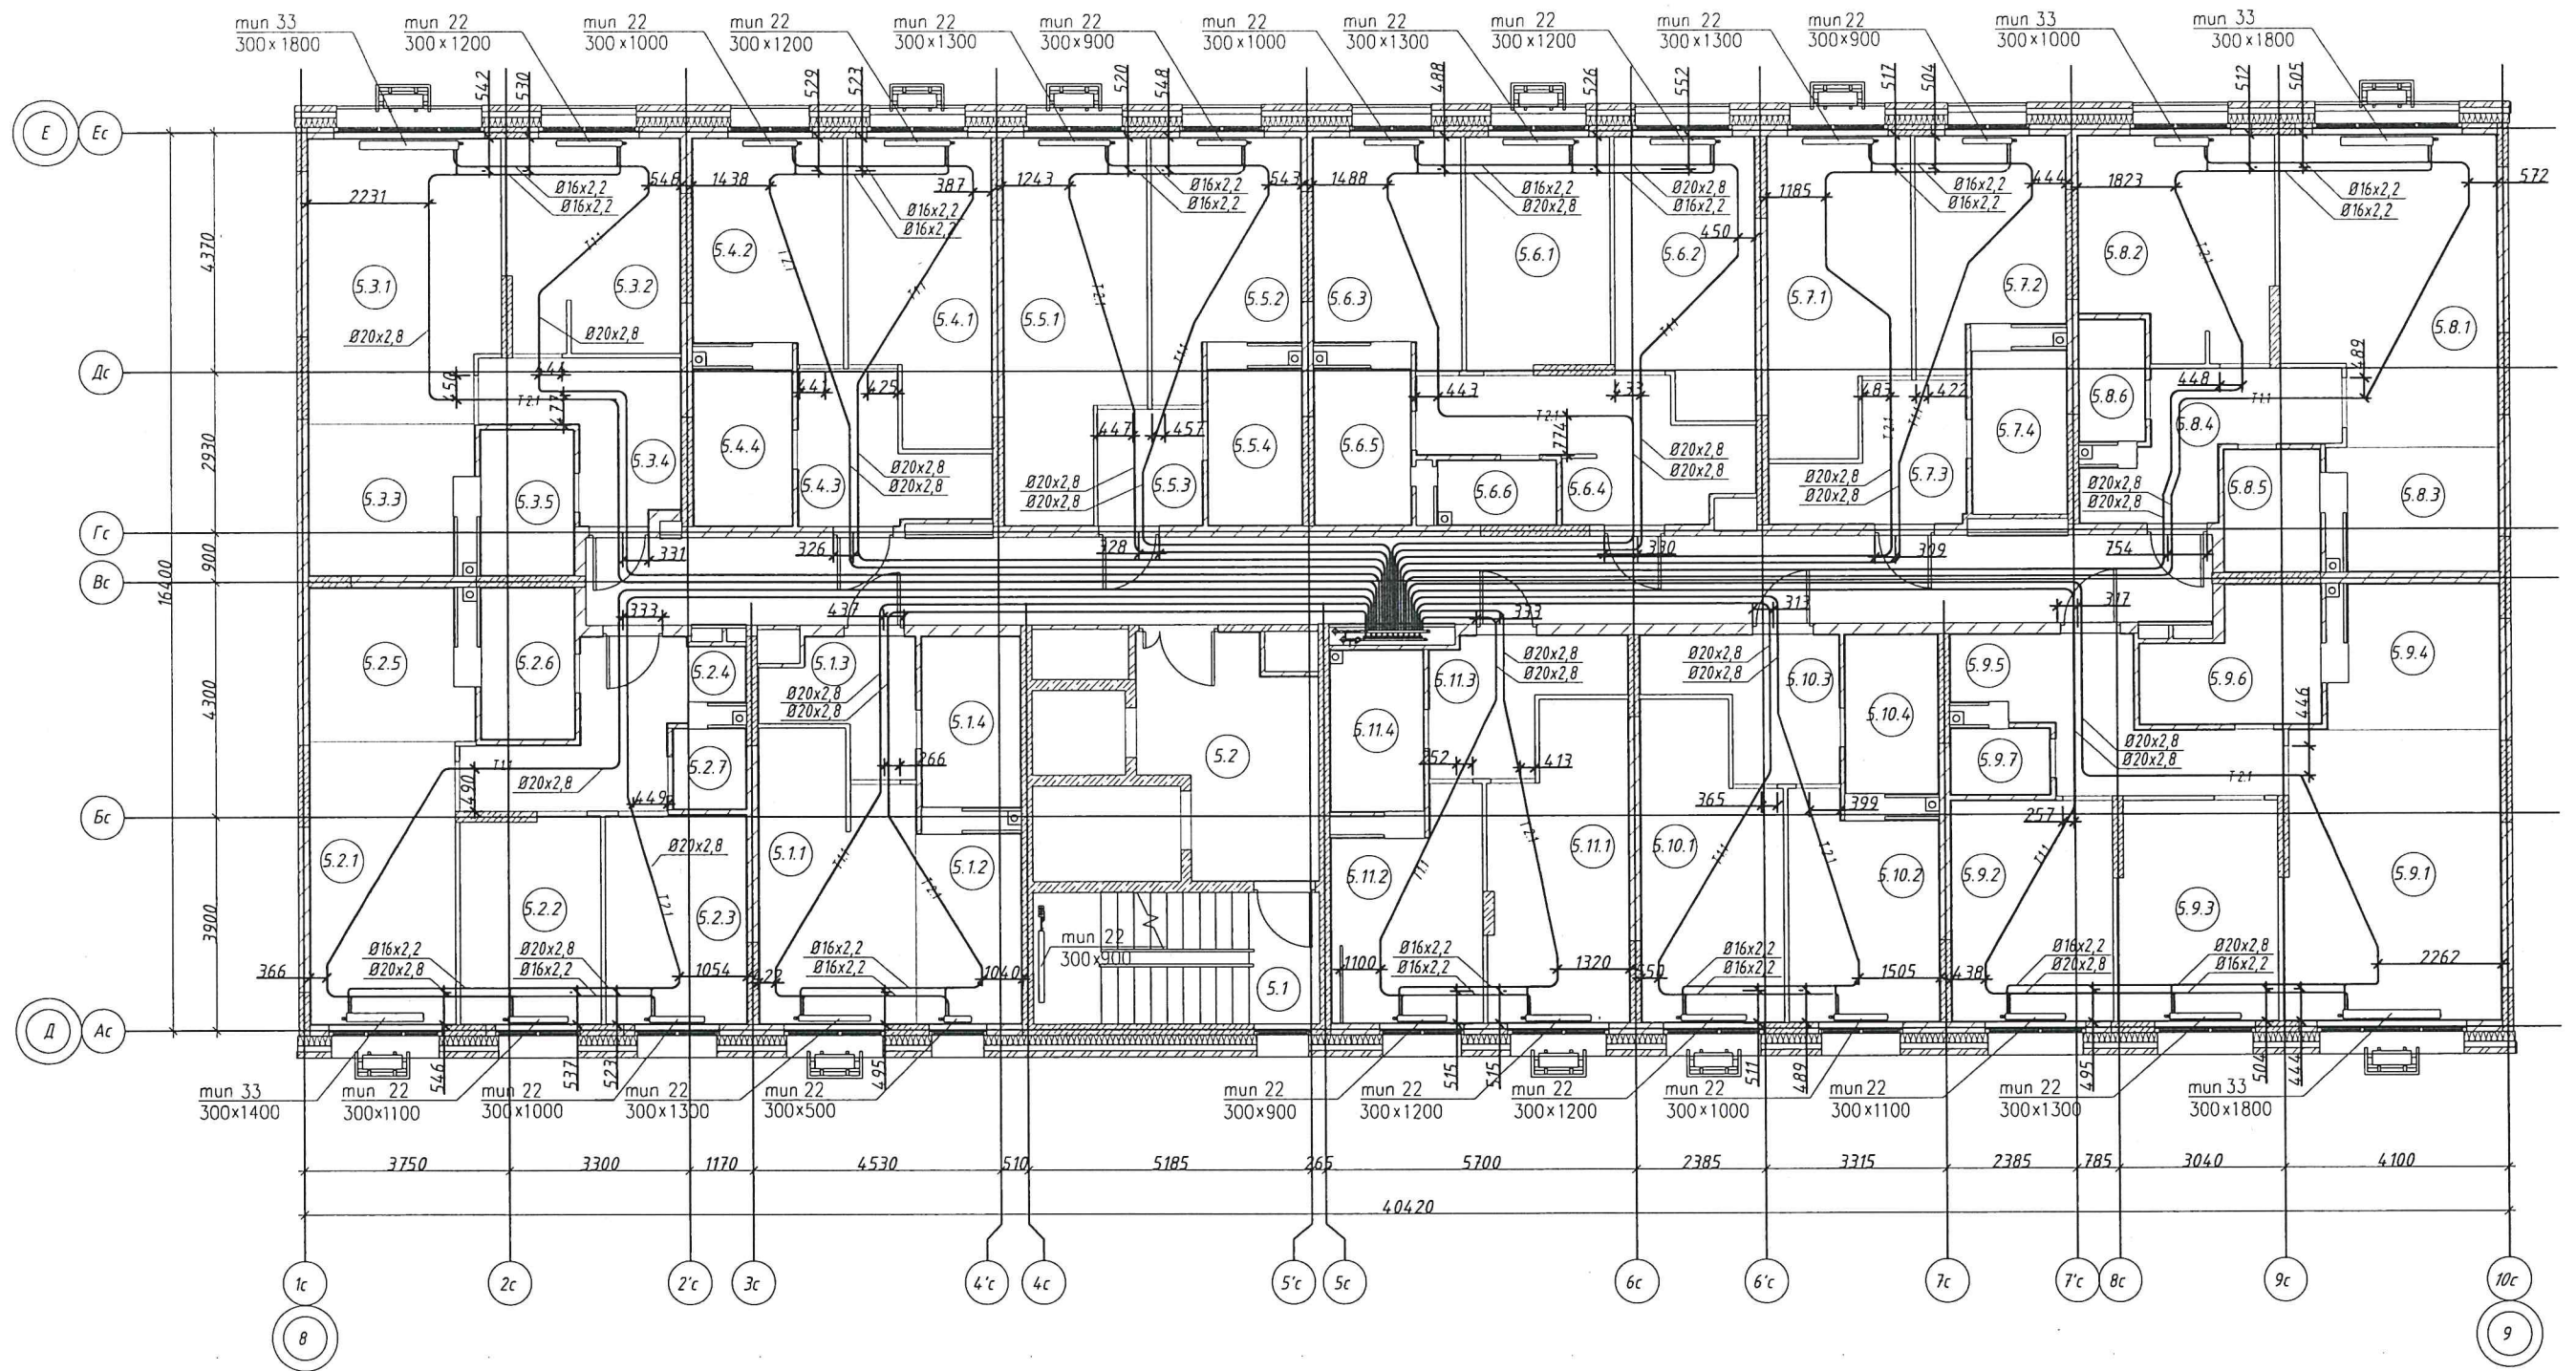

Примечания:
Привязки трубопроводов
от стен до центра труб
даны в миллиметрах


Производитель работ ООО "Суварстрой"

Шарафеев Э.Ф.



ИНВ, N подл	Подпись и дата	Взам, инв,N
-------------	----------------	-------------

Жилой комплекс "Станция Юбилейная". Жилой дом №2.2 Сети отопления. Секция 3. 6 этаж

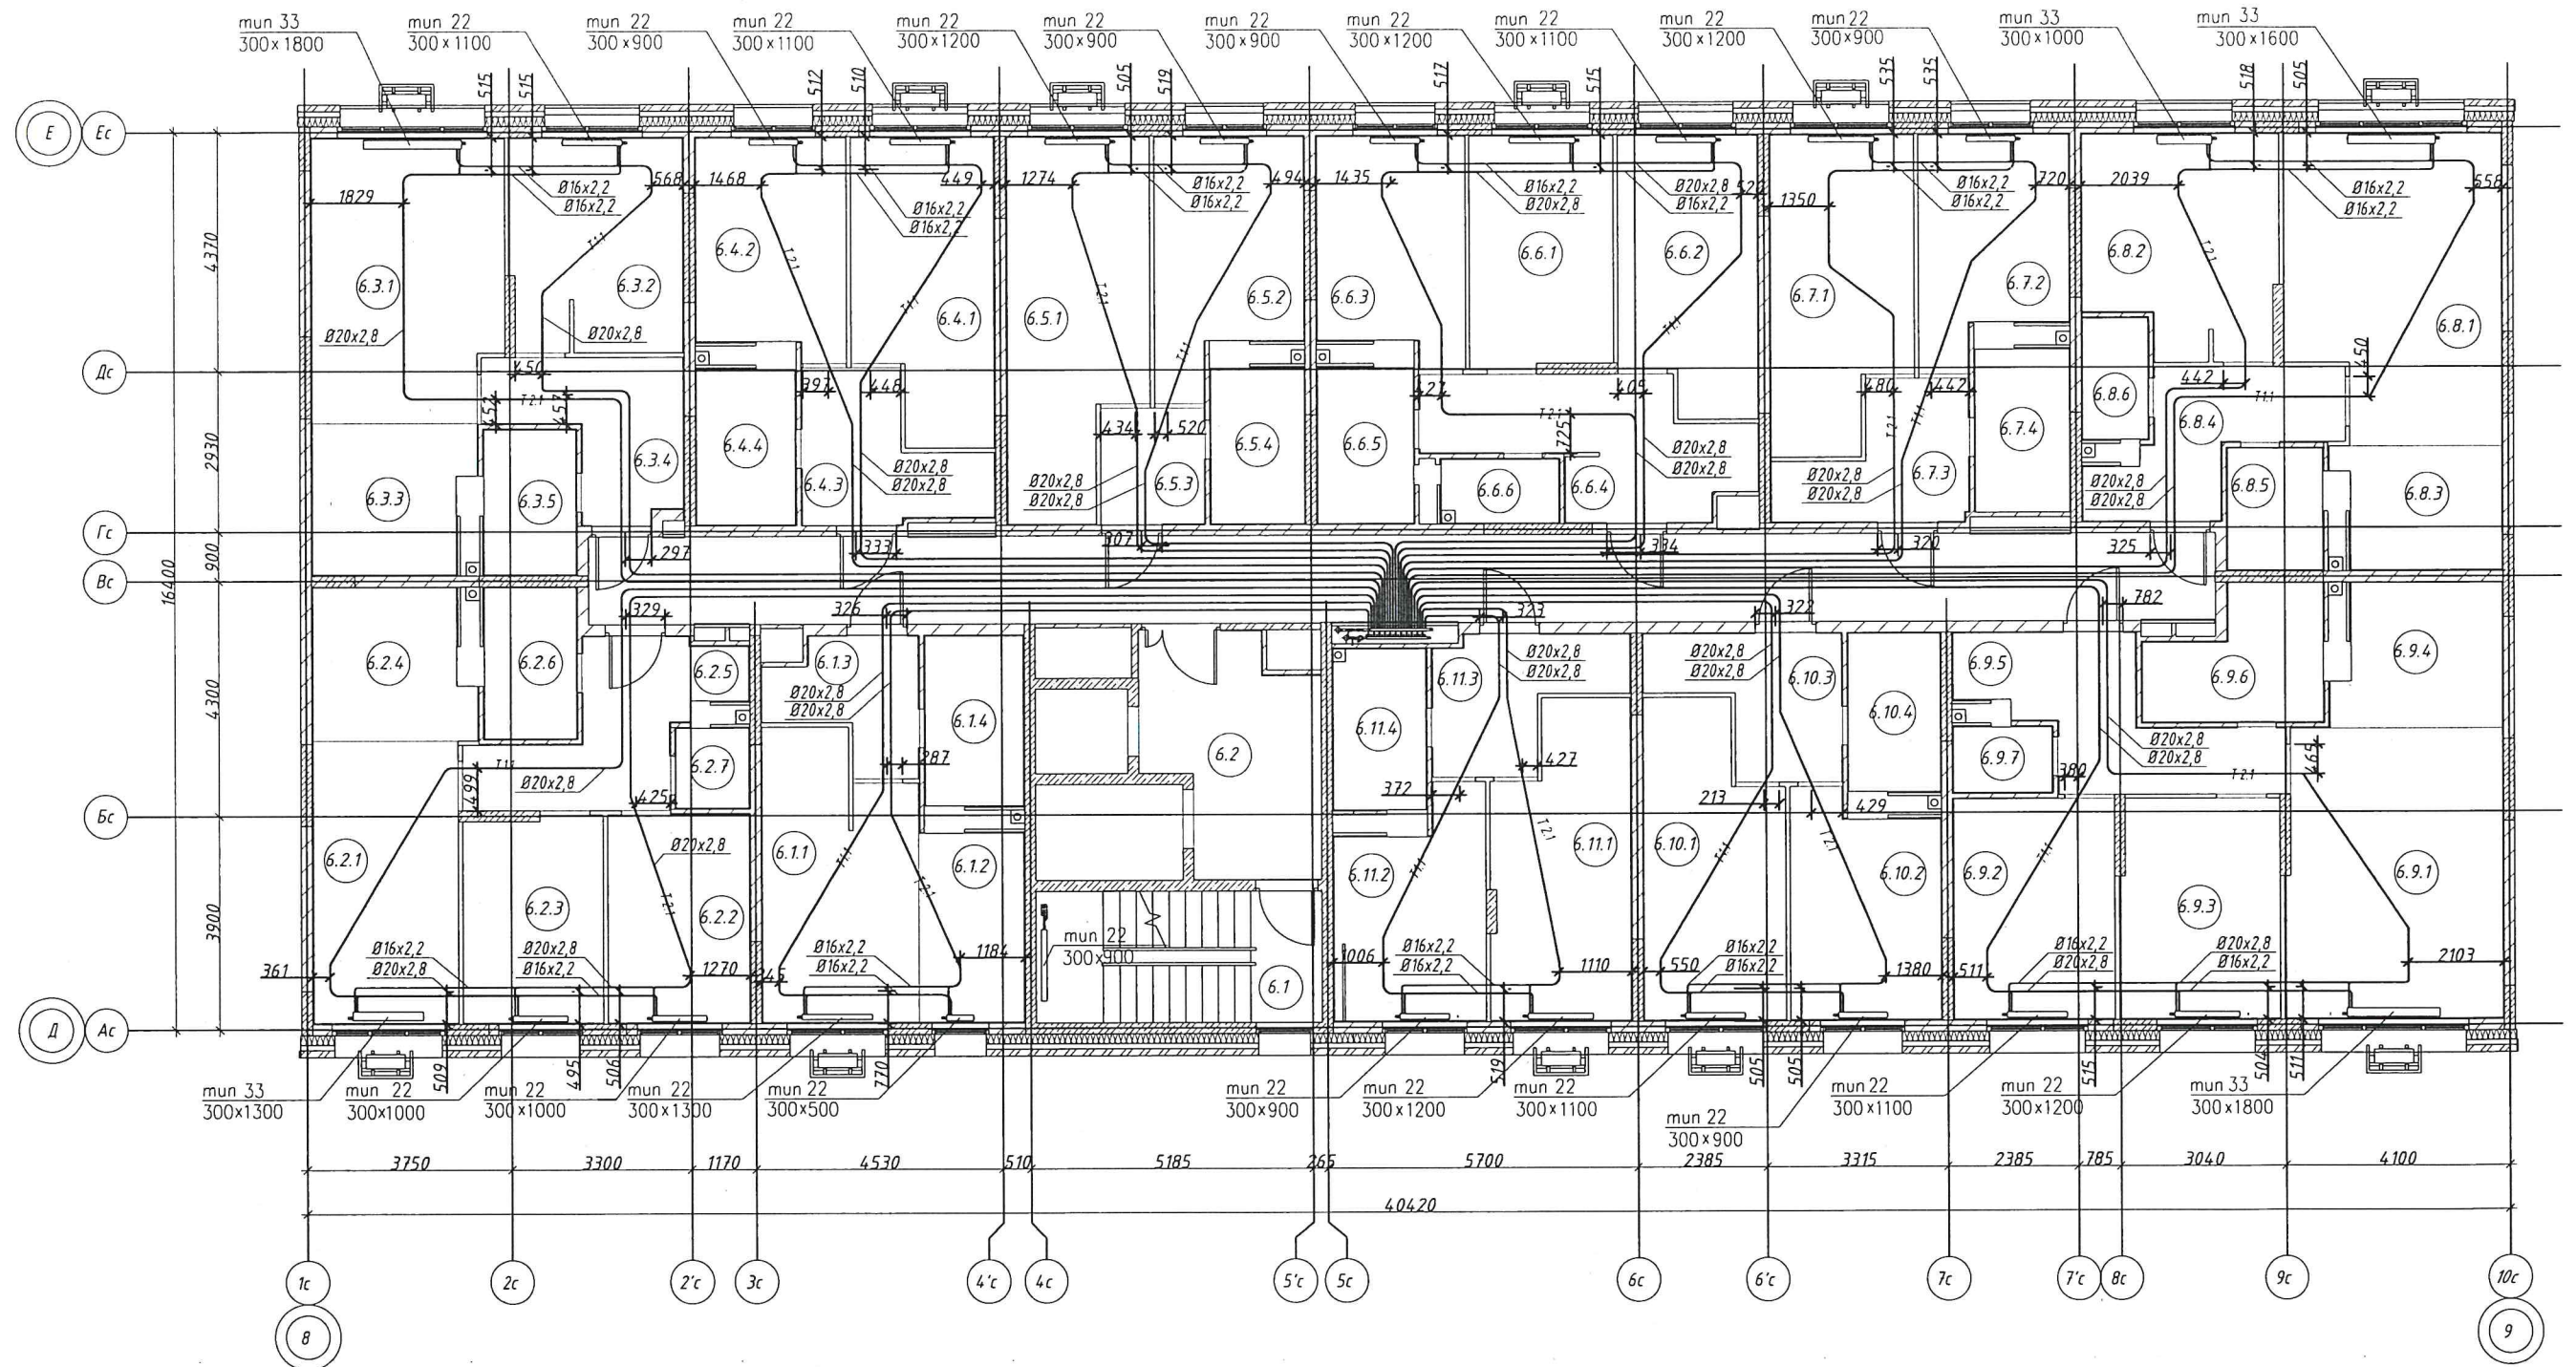

Примечания:
Привязки трубопроводов
от стен до центра труб
даны в миллиметрах


Производитель работ ООО "Суварстрой"

Шарафеев Э.Ф.



Инв. N подл. Подпись и дата. Взам. инв. N

Жилой комплекс "Станция Юбилейная". Жилой дом №2.2 Сети отопления. Секция 3. 7 этаж

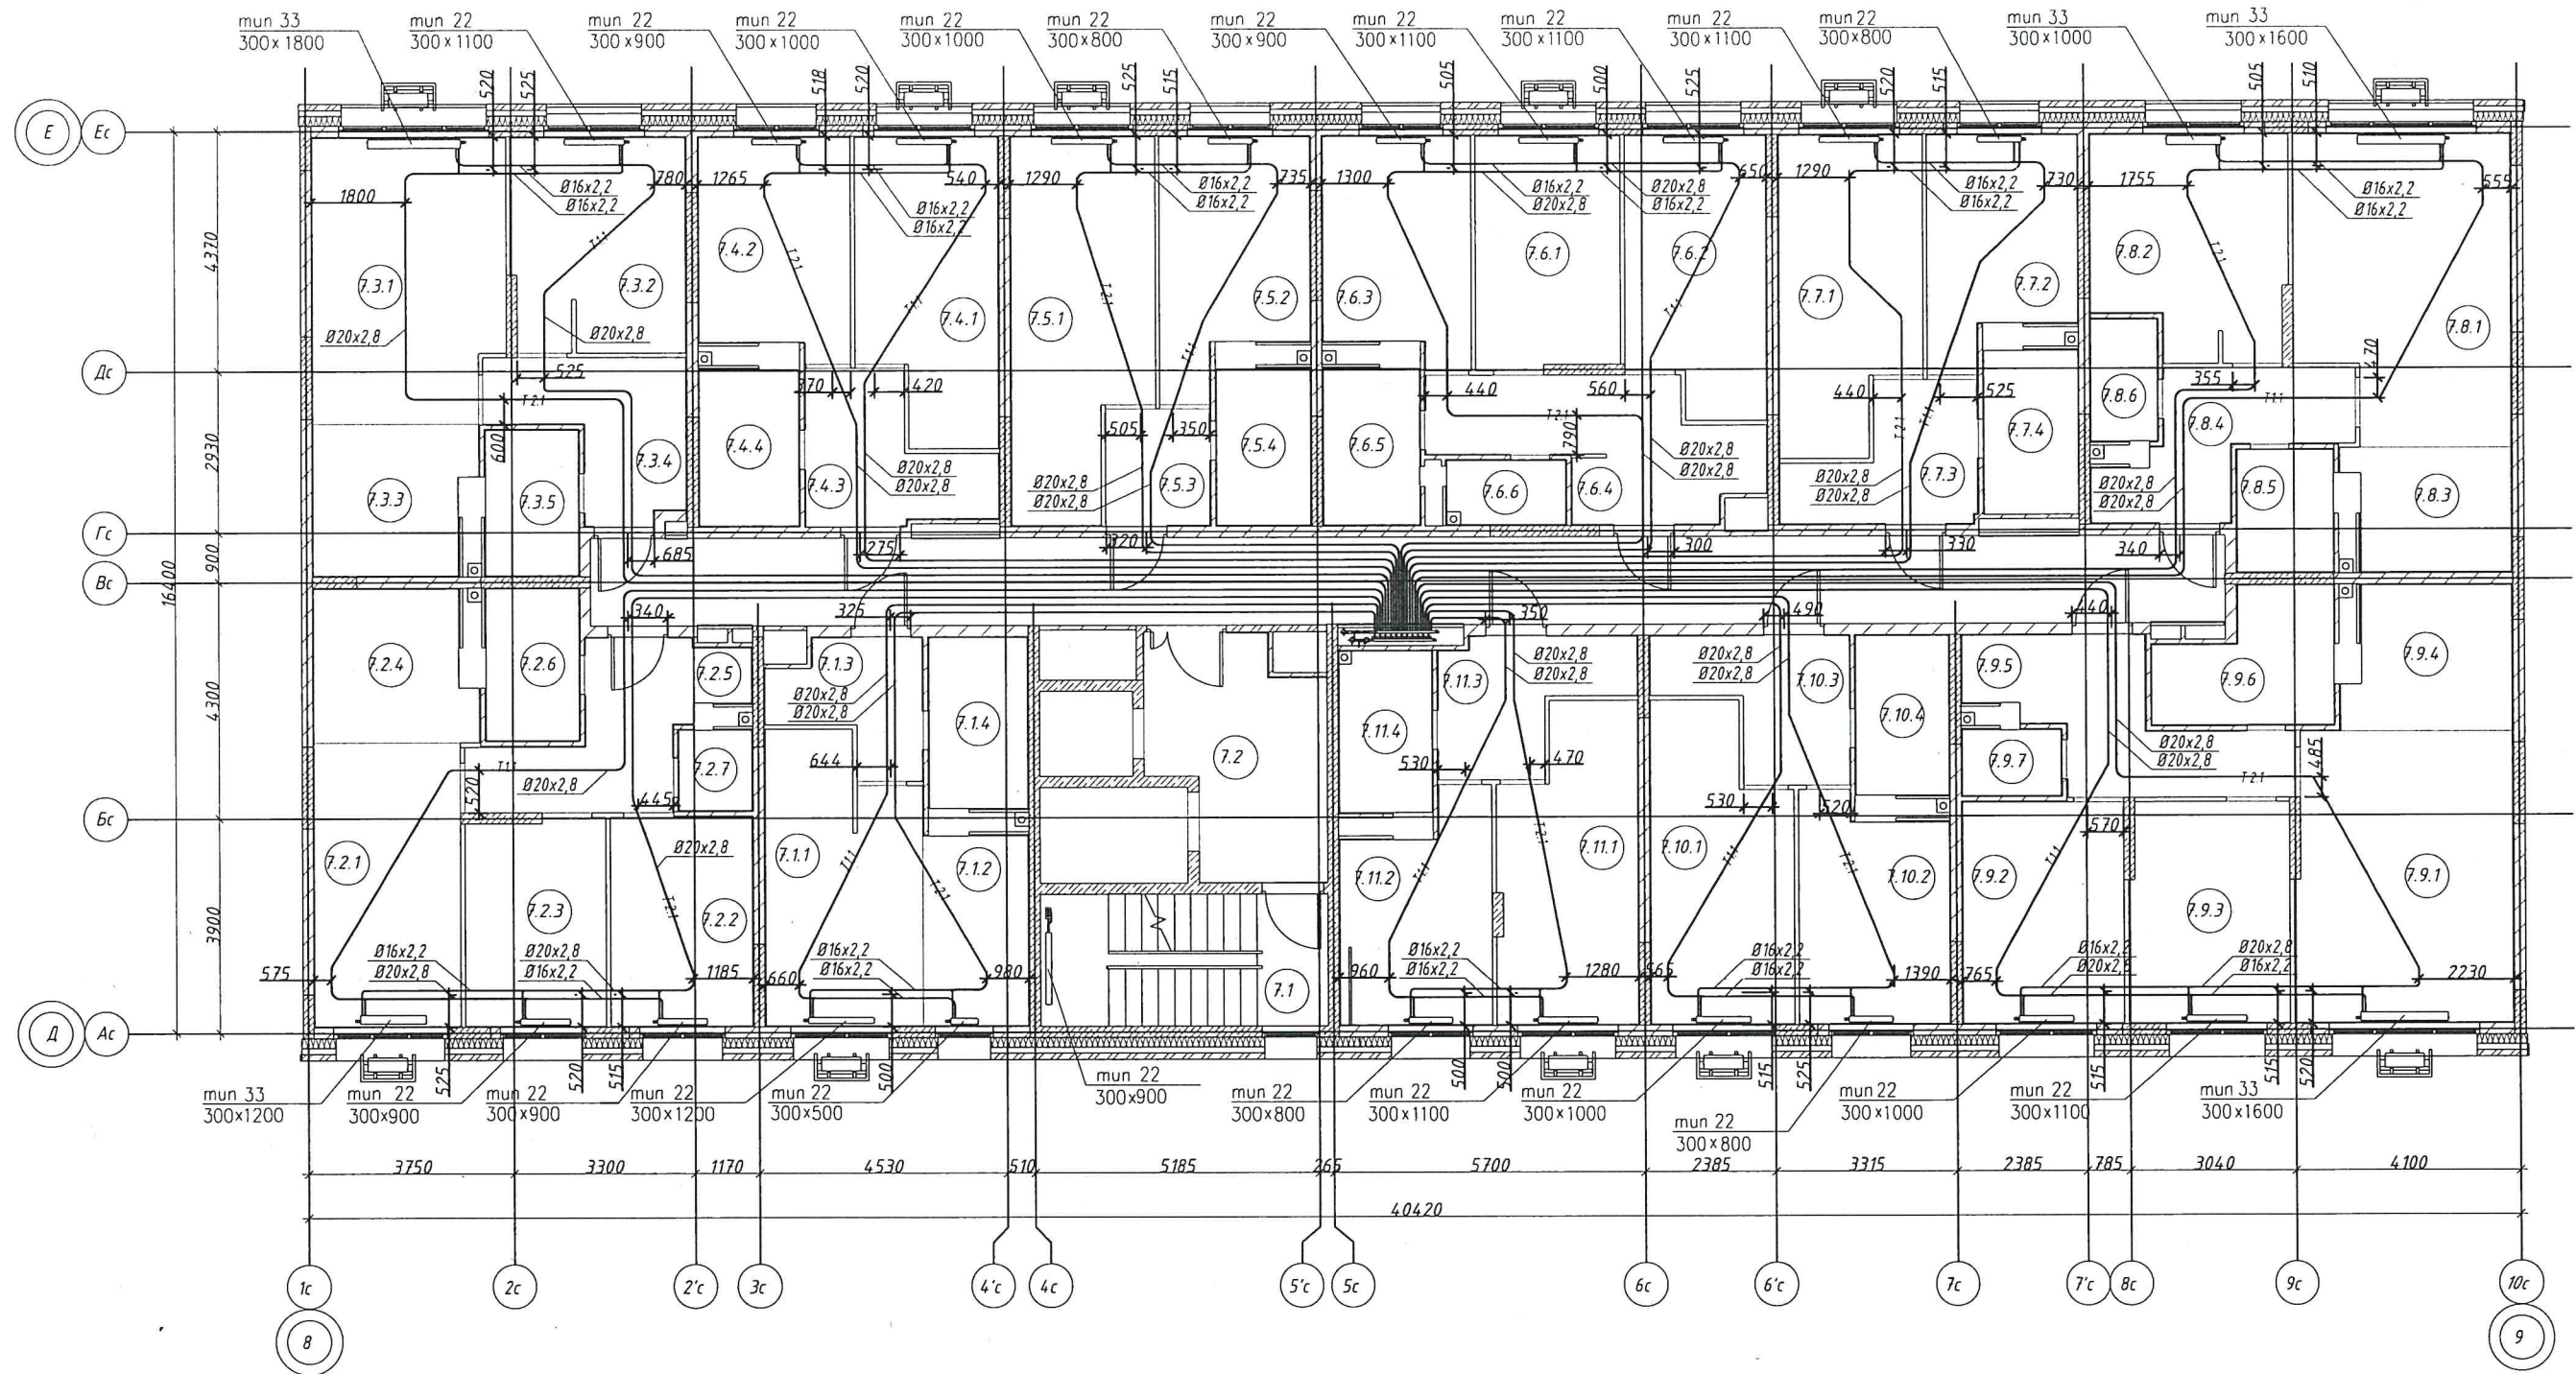

Примечания:
Привязки трубопроводов
от стен до центра труб
даны в миллиметрах


Производитель работ ООО "Суварстрой"

Шарафеев Э.Ф.



Инв. N подл. Подпись и дата. Взам. инв. N

Жилой комплекс "Станция Юбилейная". Жилой дом №2.2 Сети отопления. Секция 3. 8 этаж

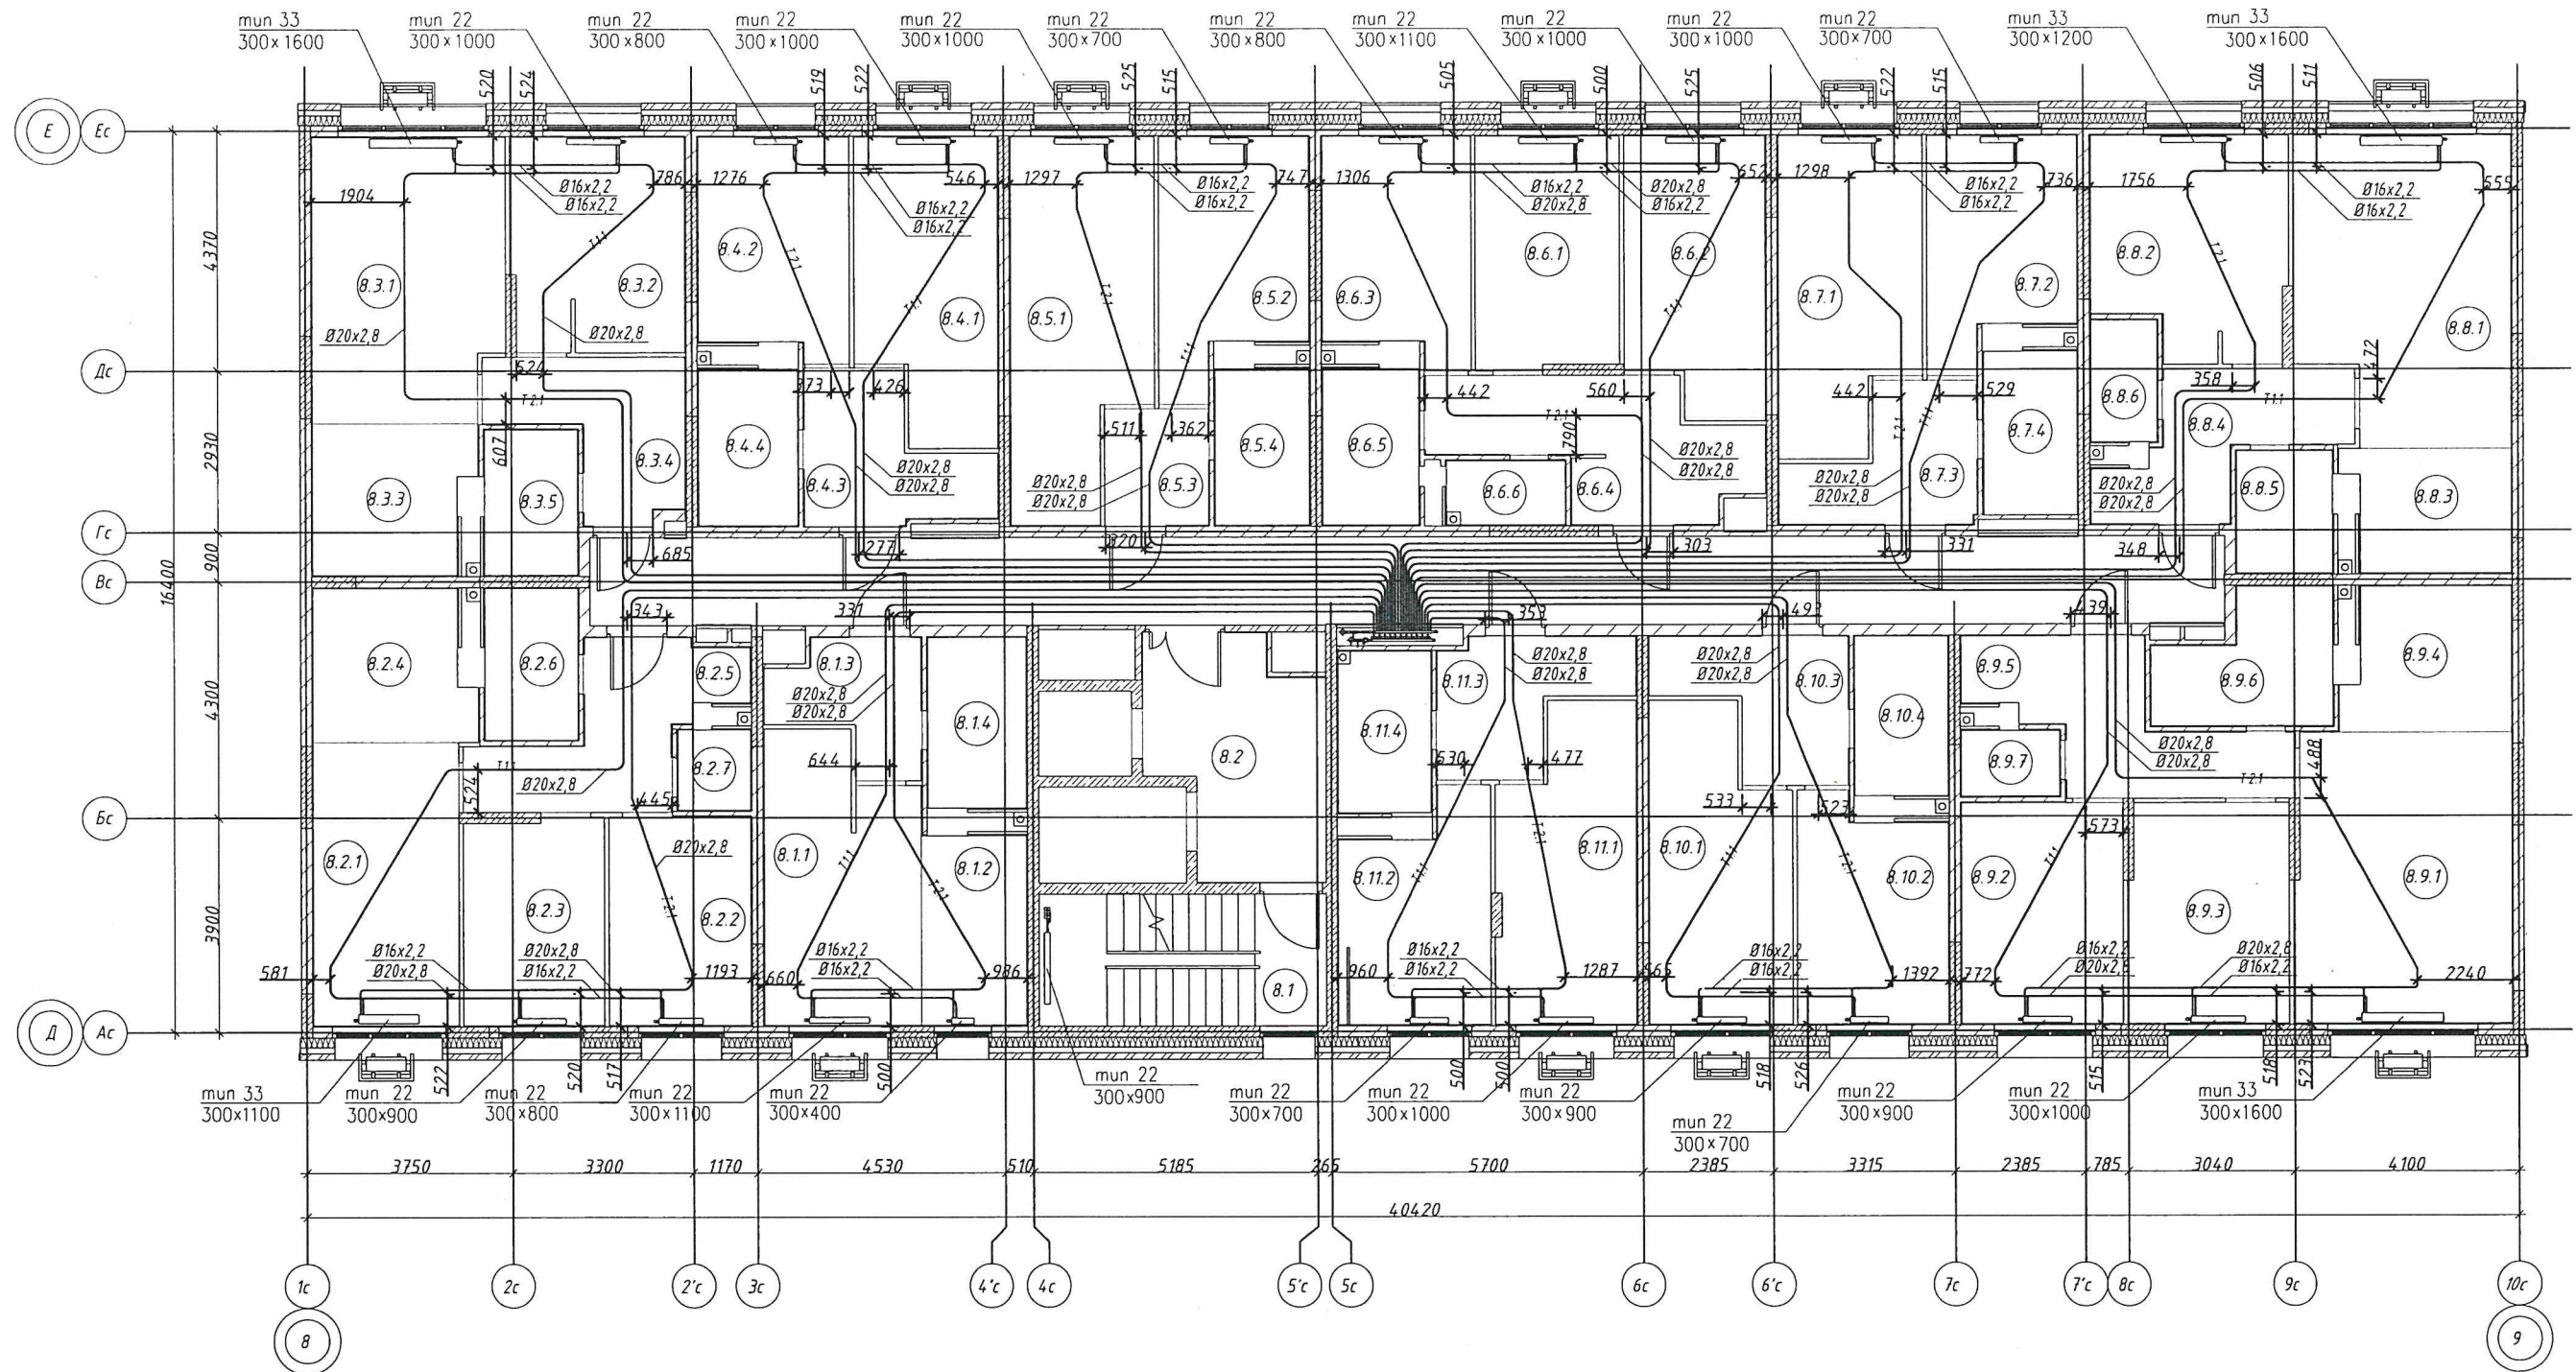

Примечания:
Привязки трубопроводов
от стен до центра труб
даны в миллиметрах


Производитель работ ООО "Суварстрой"

Шарафеев Э.Ф.



Инв. N подл. Подпись и дата. Взам. инв. N

Жилой комплекс "Станция Юбилейная". Жилой дом №2.2 Сети отопления. Секция 3. 9 этаж

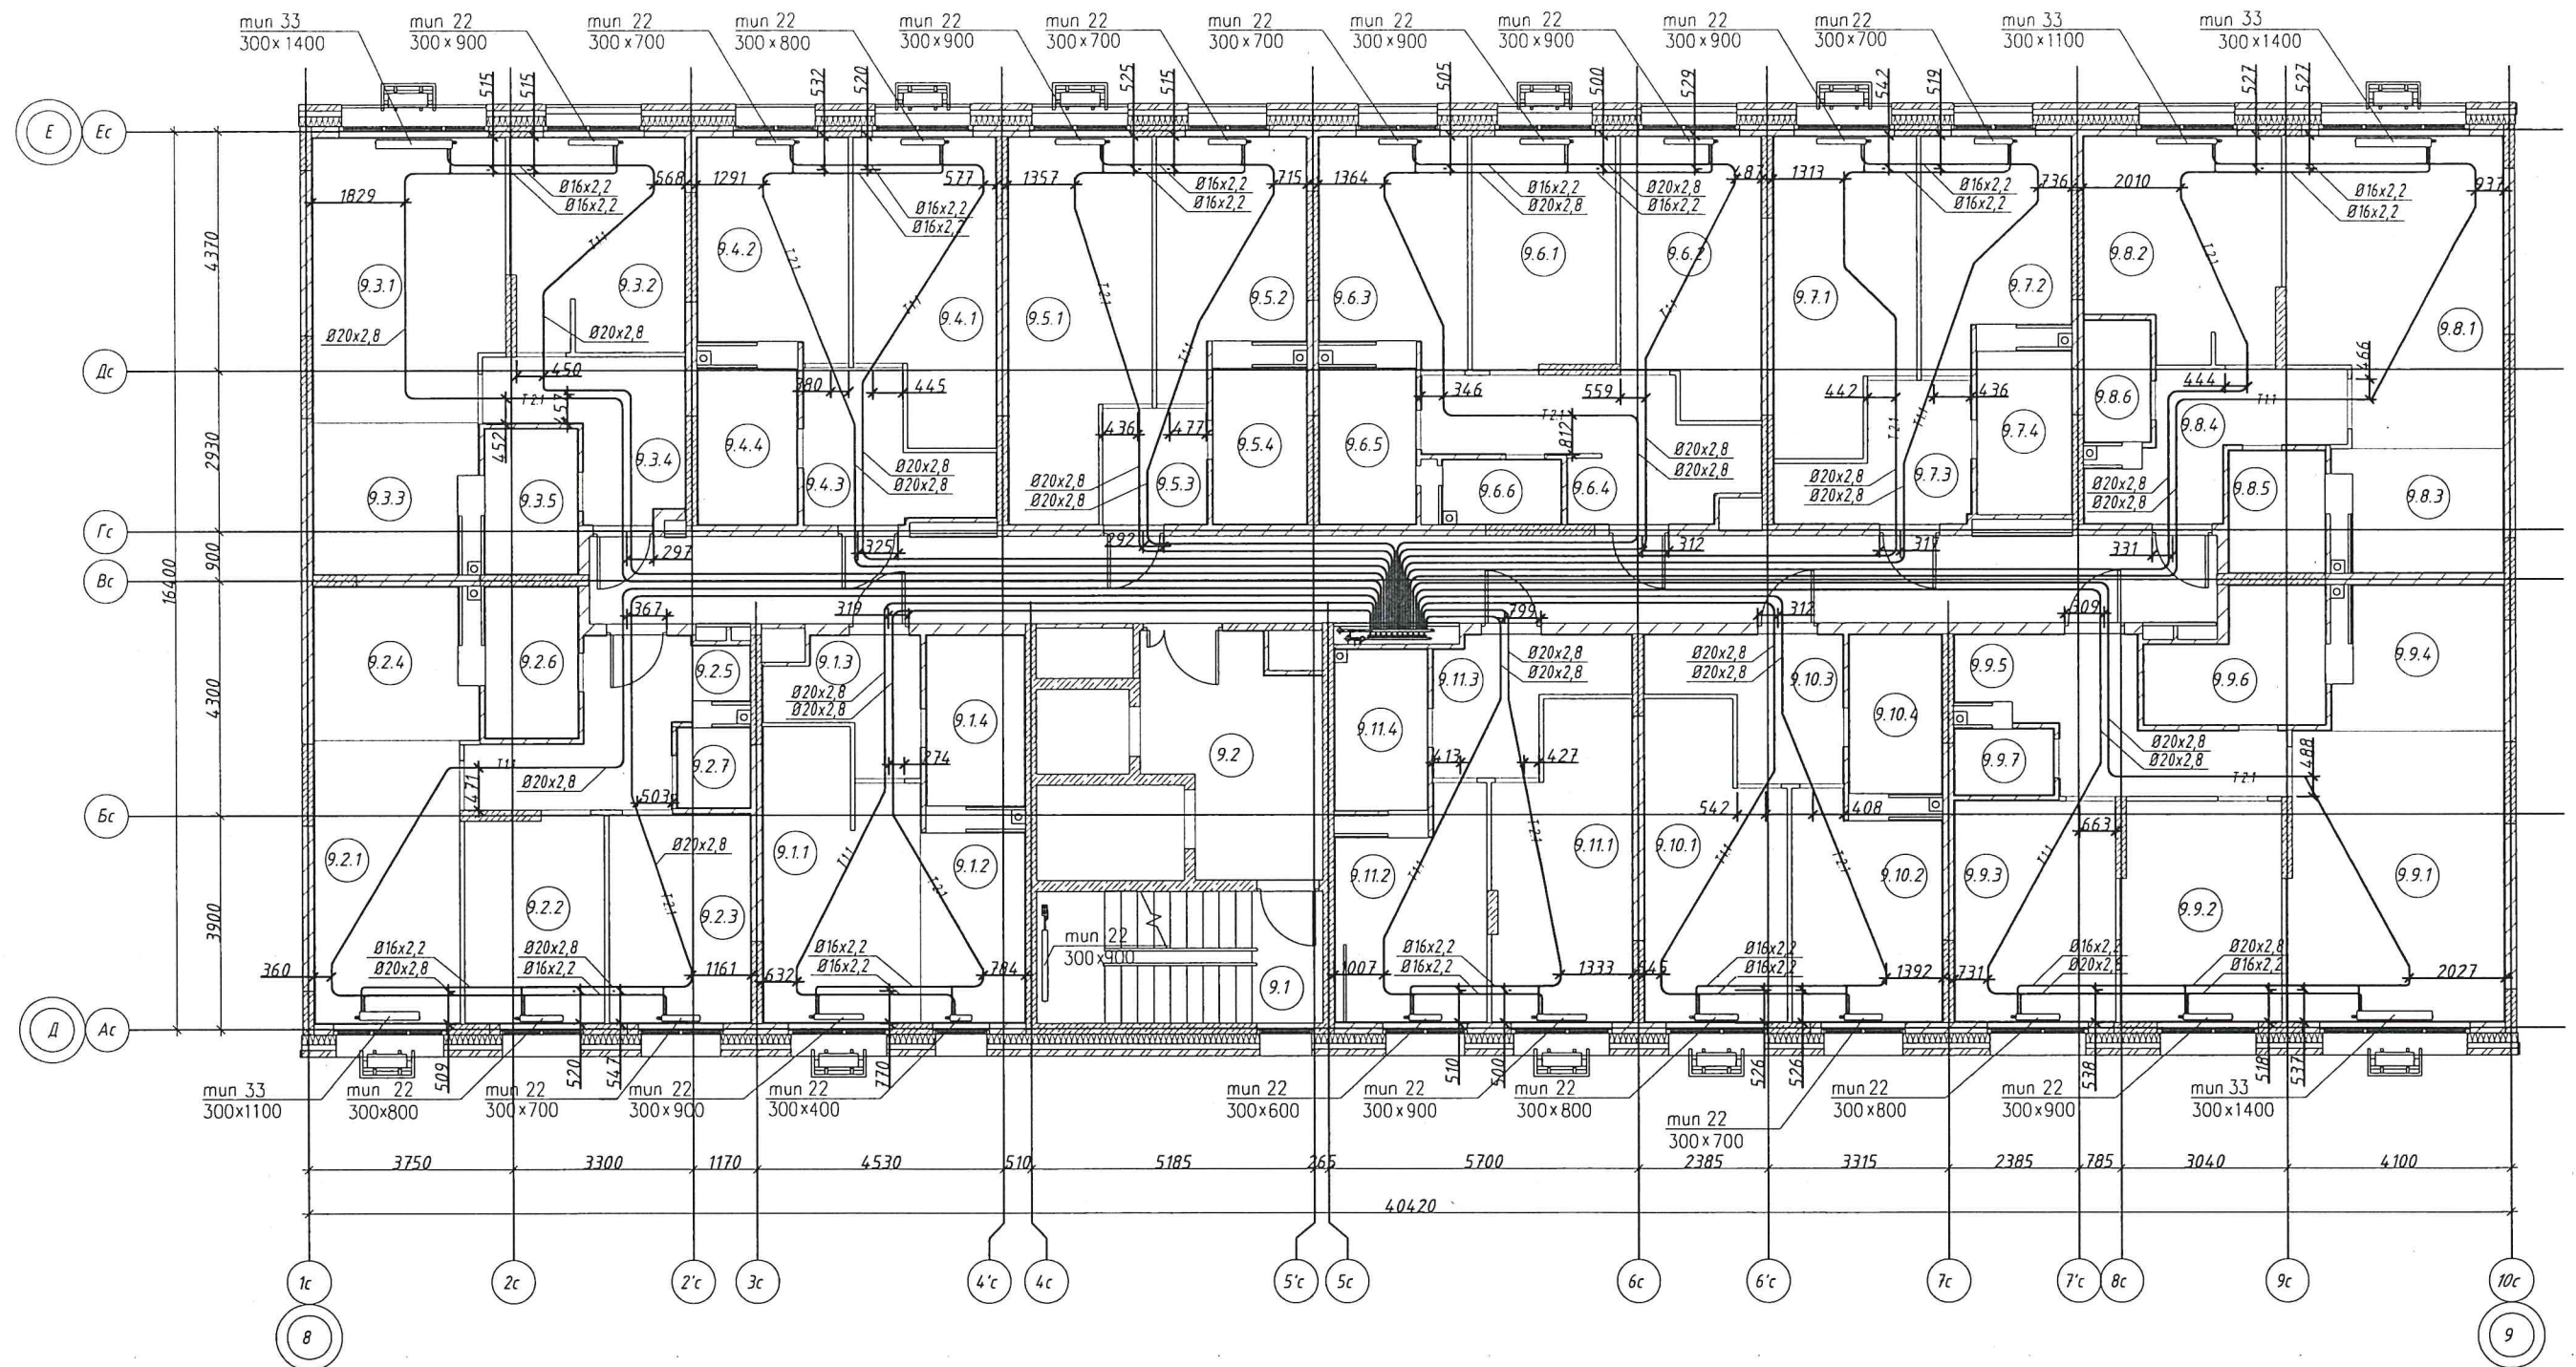

Примечания:
Привязки трубопроводов
от стен до центра труб
даны в миллиметрах


Производитель работ ООО "Суварстрой"

Шарафеев Э.Ф.



Инв. N подл. Подпись и дата. Взам. инв. N

Сети отопления. Секция 3. 10 этаж

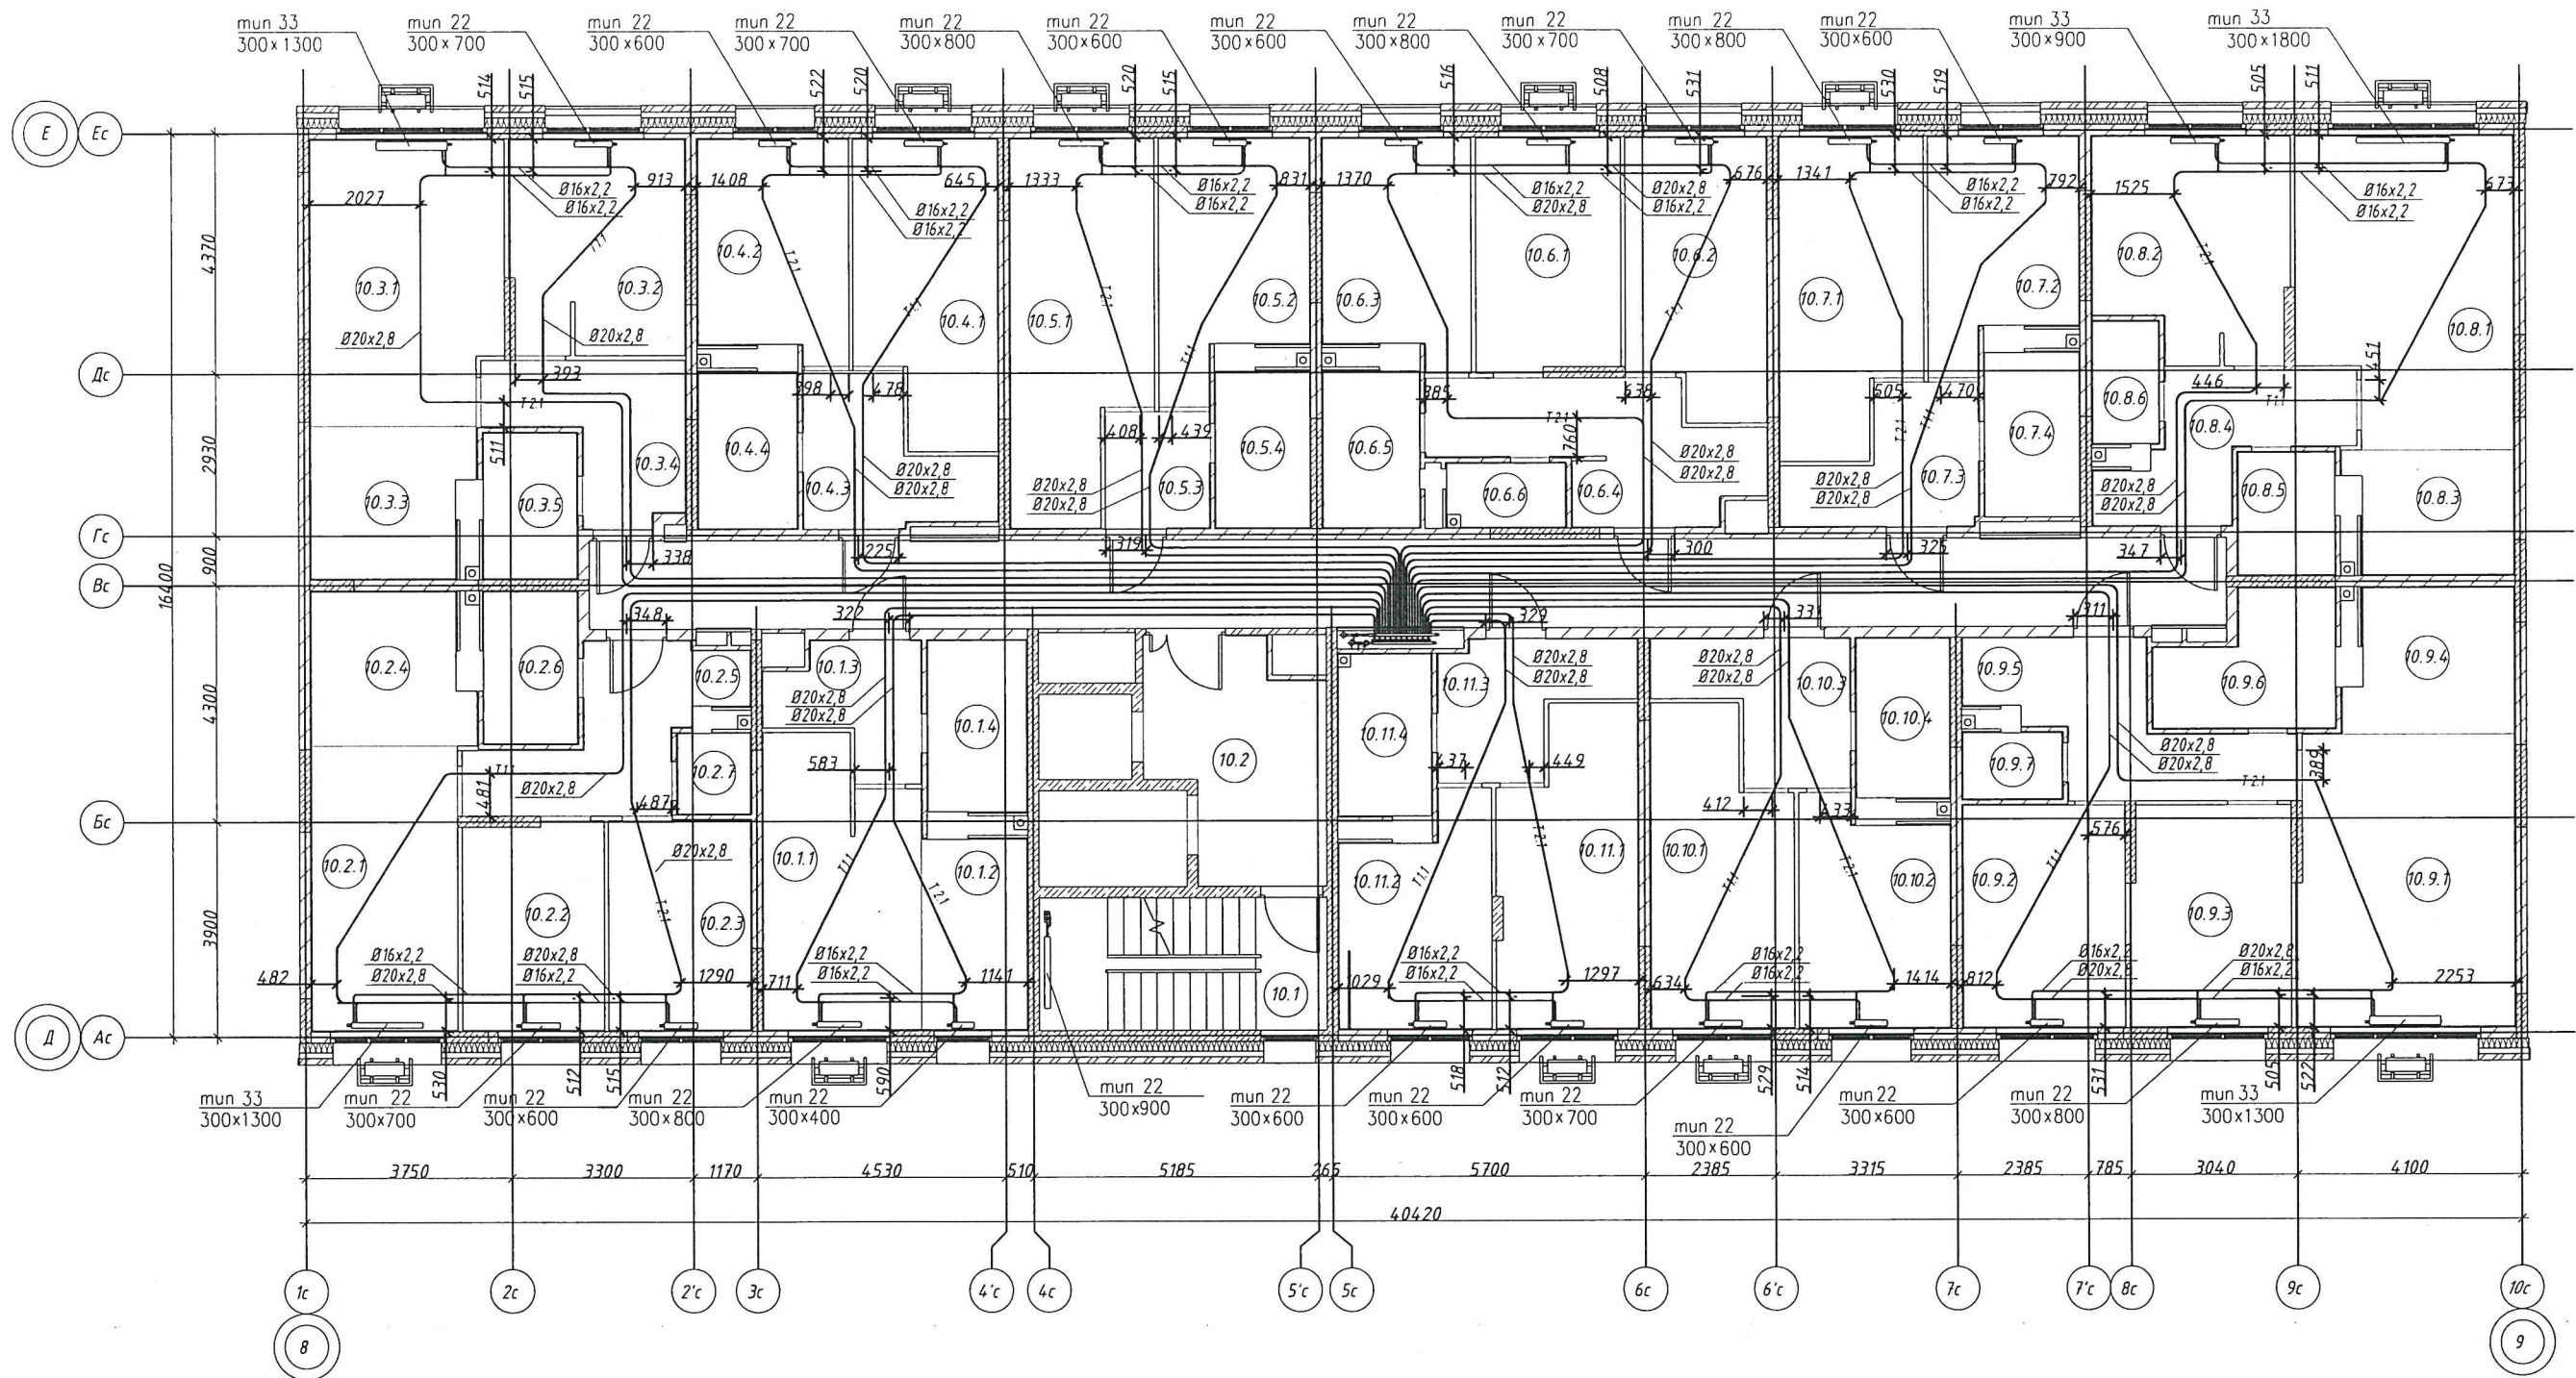


Примечания:
Привязки трубопроводов
от стен до центра труб
даны в миллиметрах

Производитель работ ООО "Суварстрой"

Шарафеев Э.Ф.



Сети отопления. Секция 3. 11 этаж

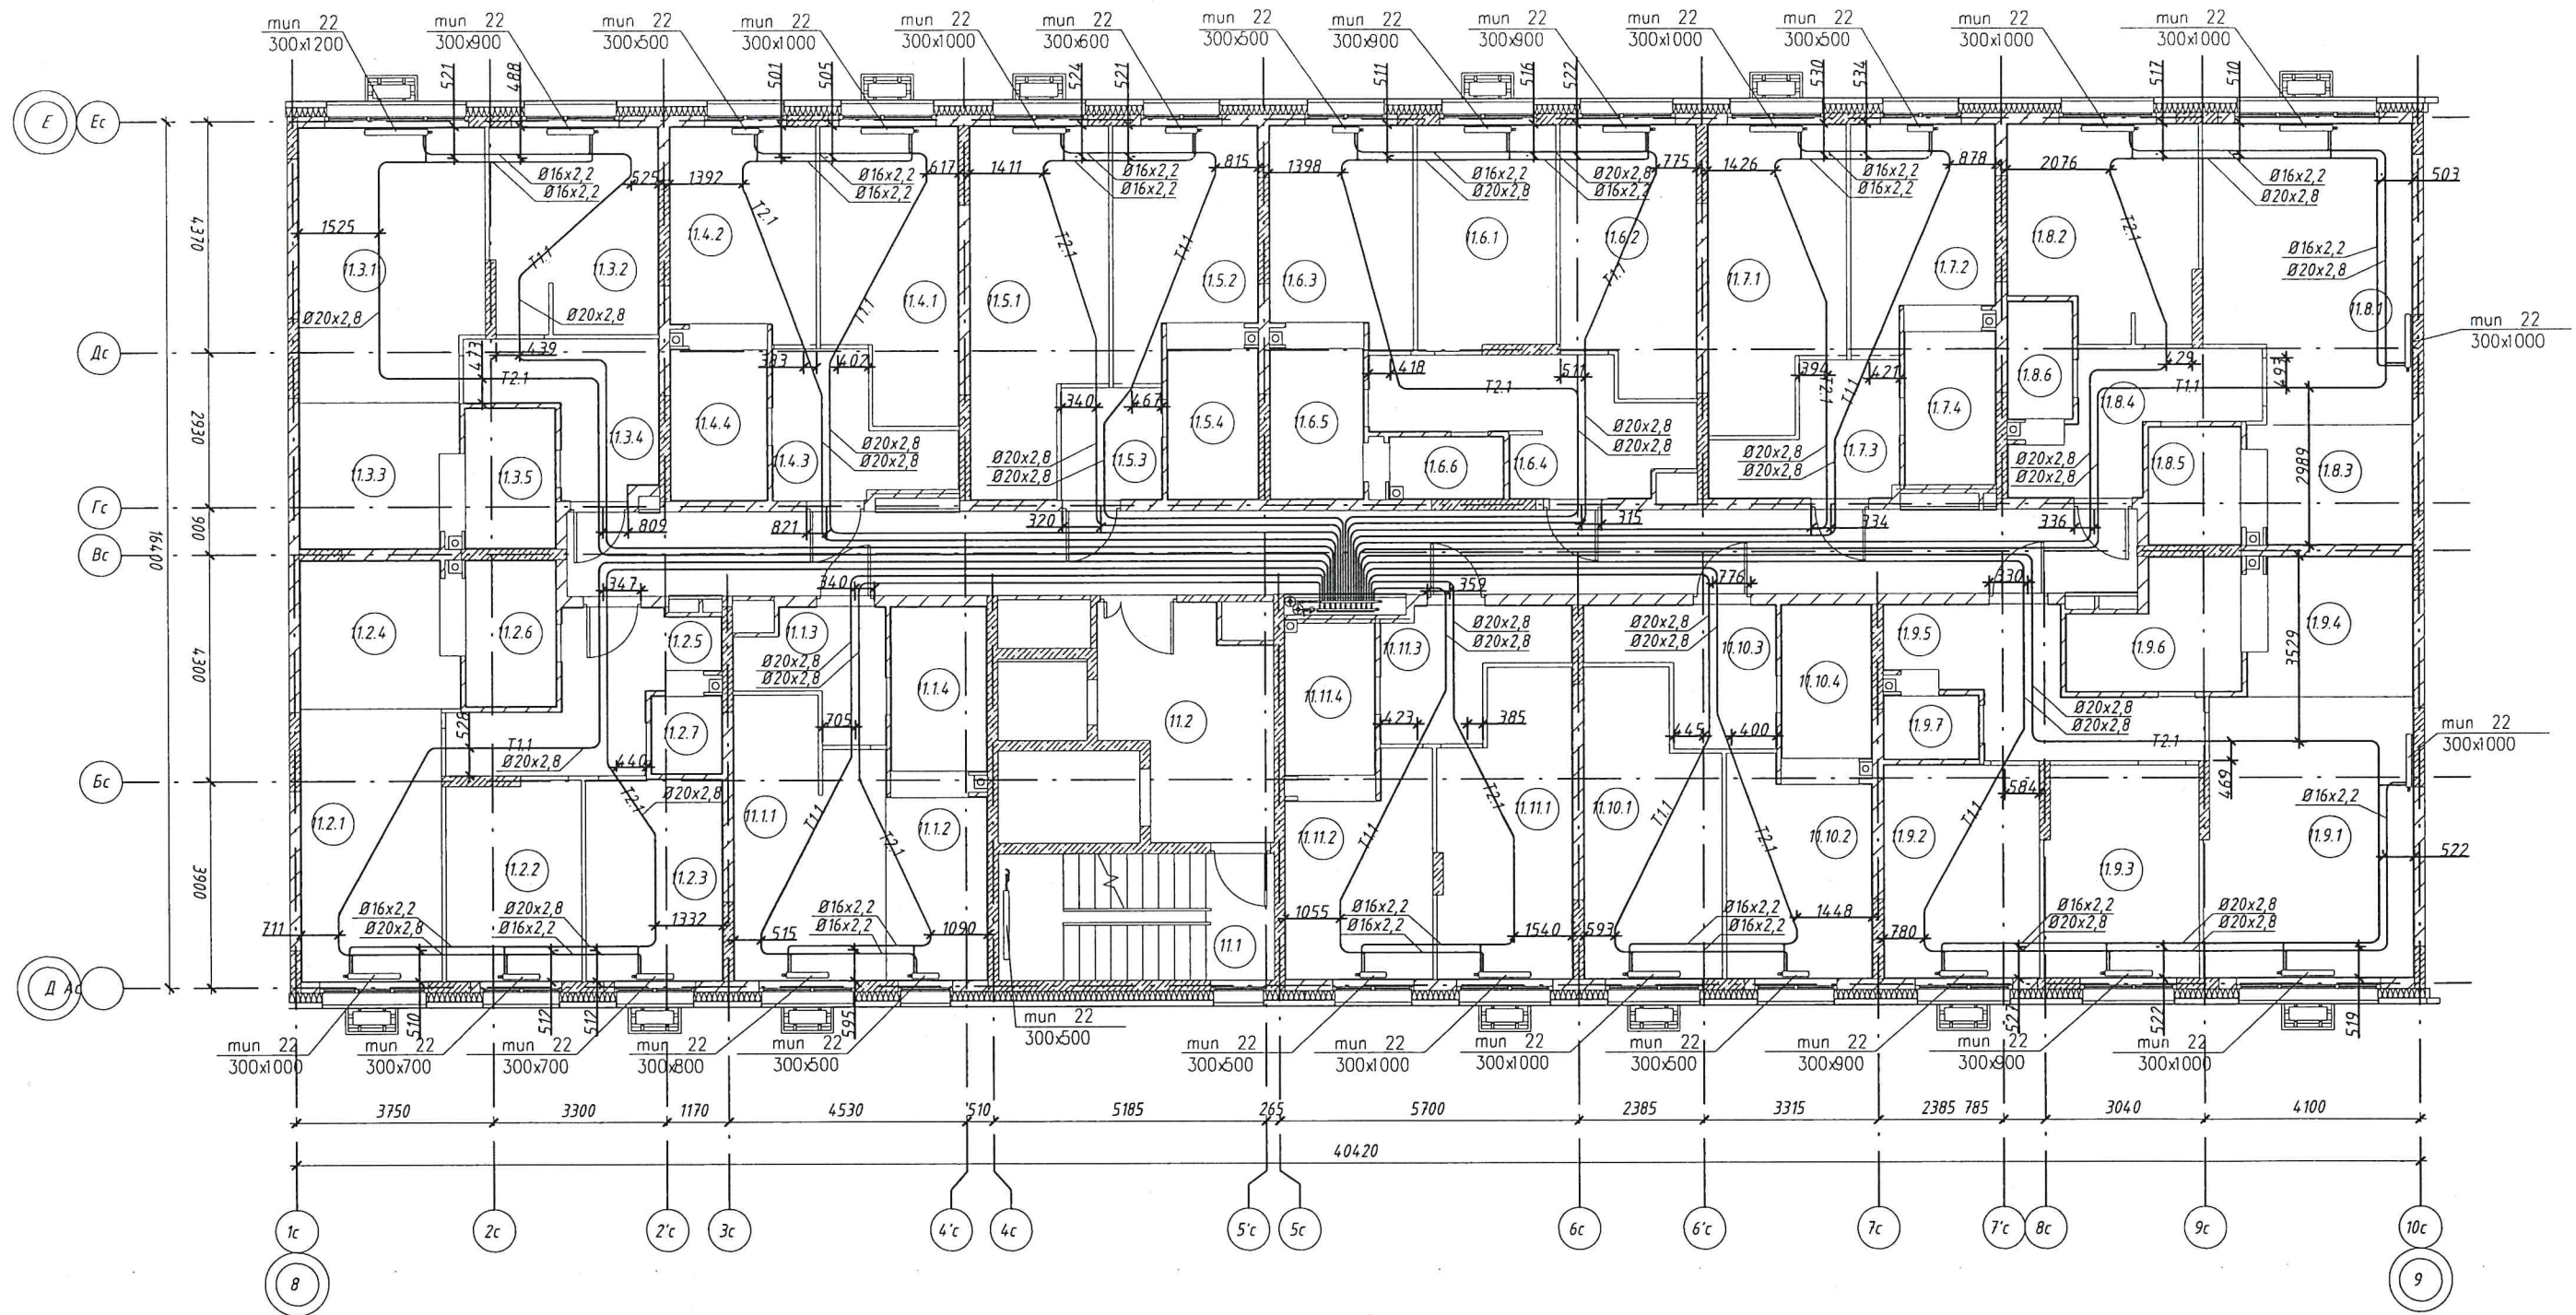


Примечания:
Привязки трубопроводов
от стен до центра труб
даны в миллиметрах

Производитель работ ООО "Суварстрой"

Шарафеев Э.Ф.



Жилой комплекс "Станция Юбилейная". Жилой дом №2.2 Сети отопления. Секция 3. 12 этаж

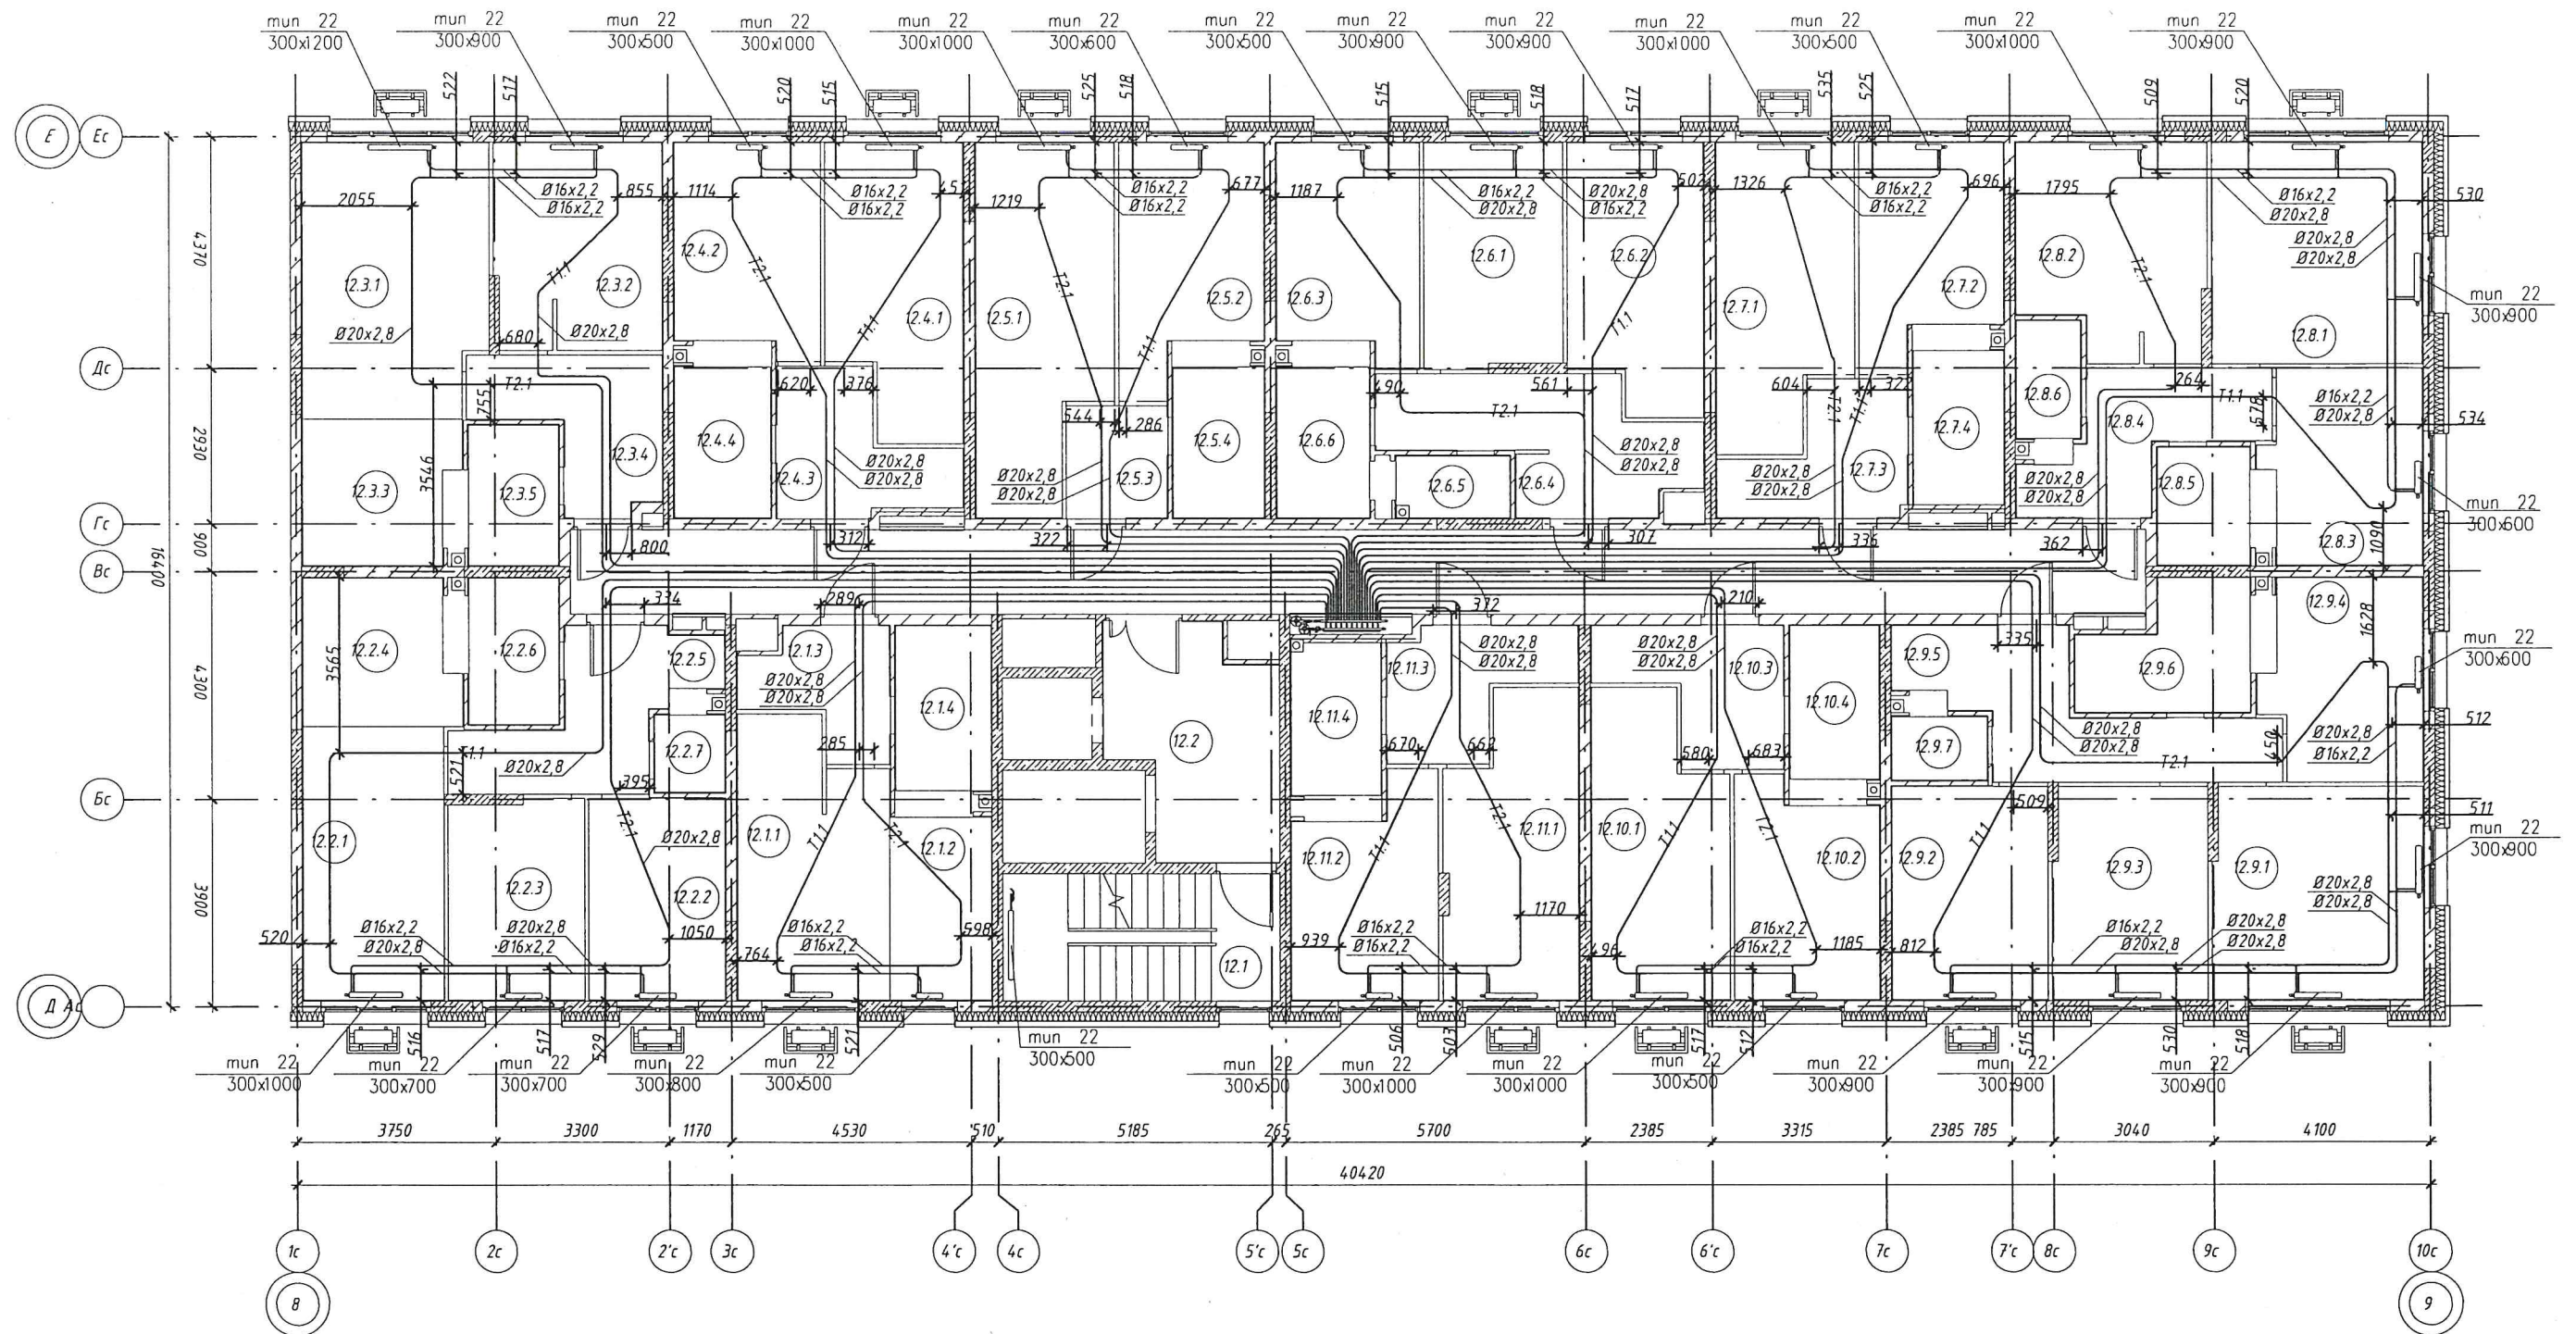

Примечания:
Привязки трубопроводов
от стен до центра труб
даны в миллиметрах


Производитель работ ООО "Суварстрой"

Шарафеев Э.Ф.



Инв. N подл. Подпись и дата. Взам. инв. N

Жилой комплекс "Станция Юбилейная". Жилой дом №2.2
Сети отопления. Секция 3. 13 этаж

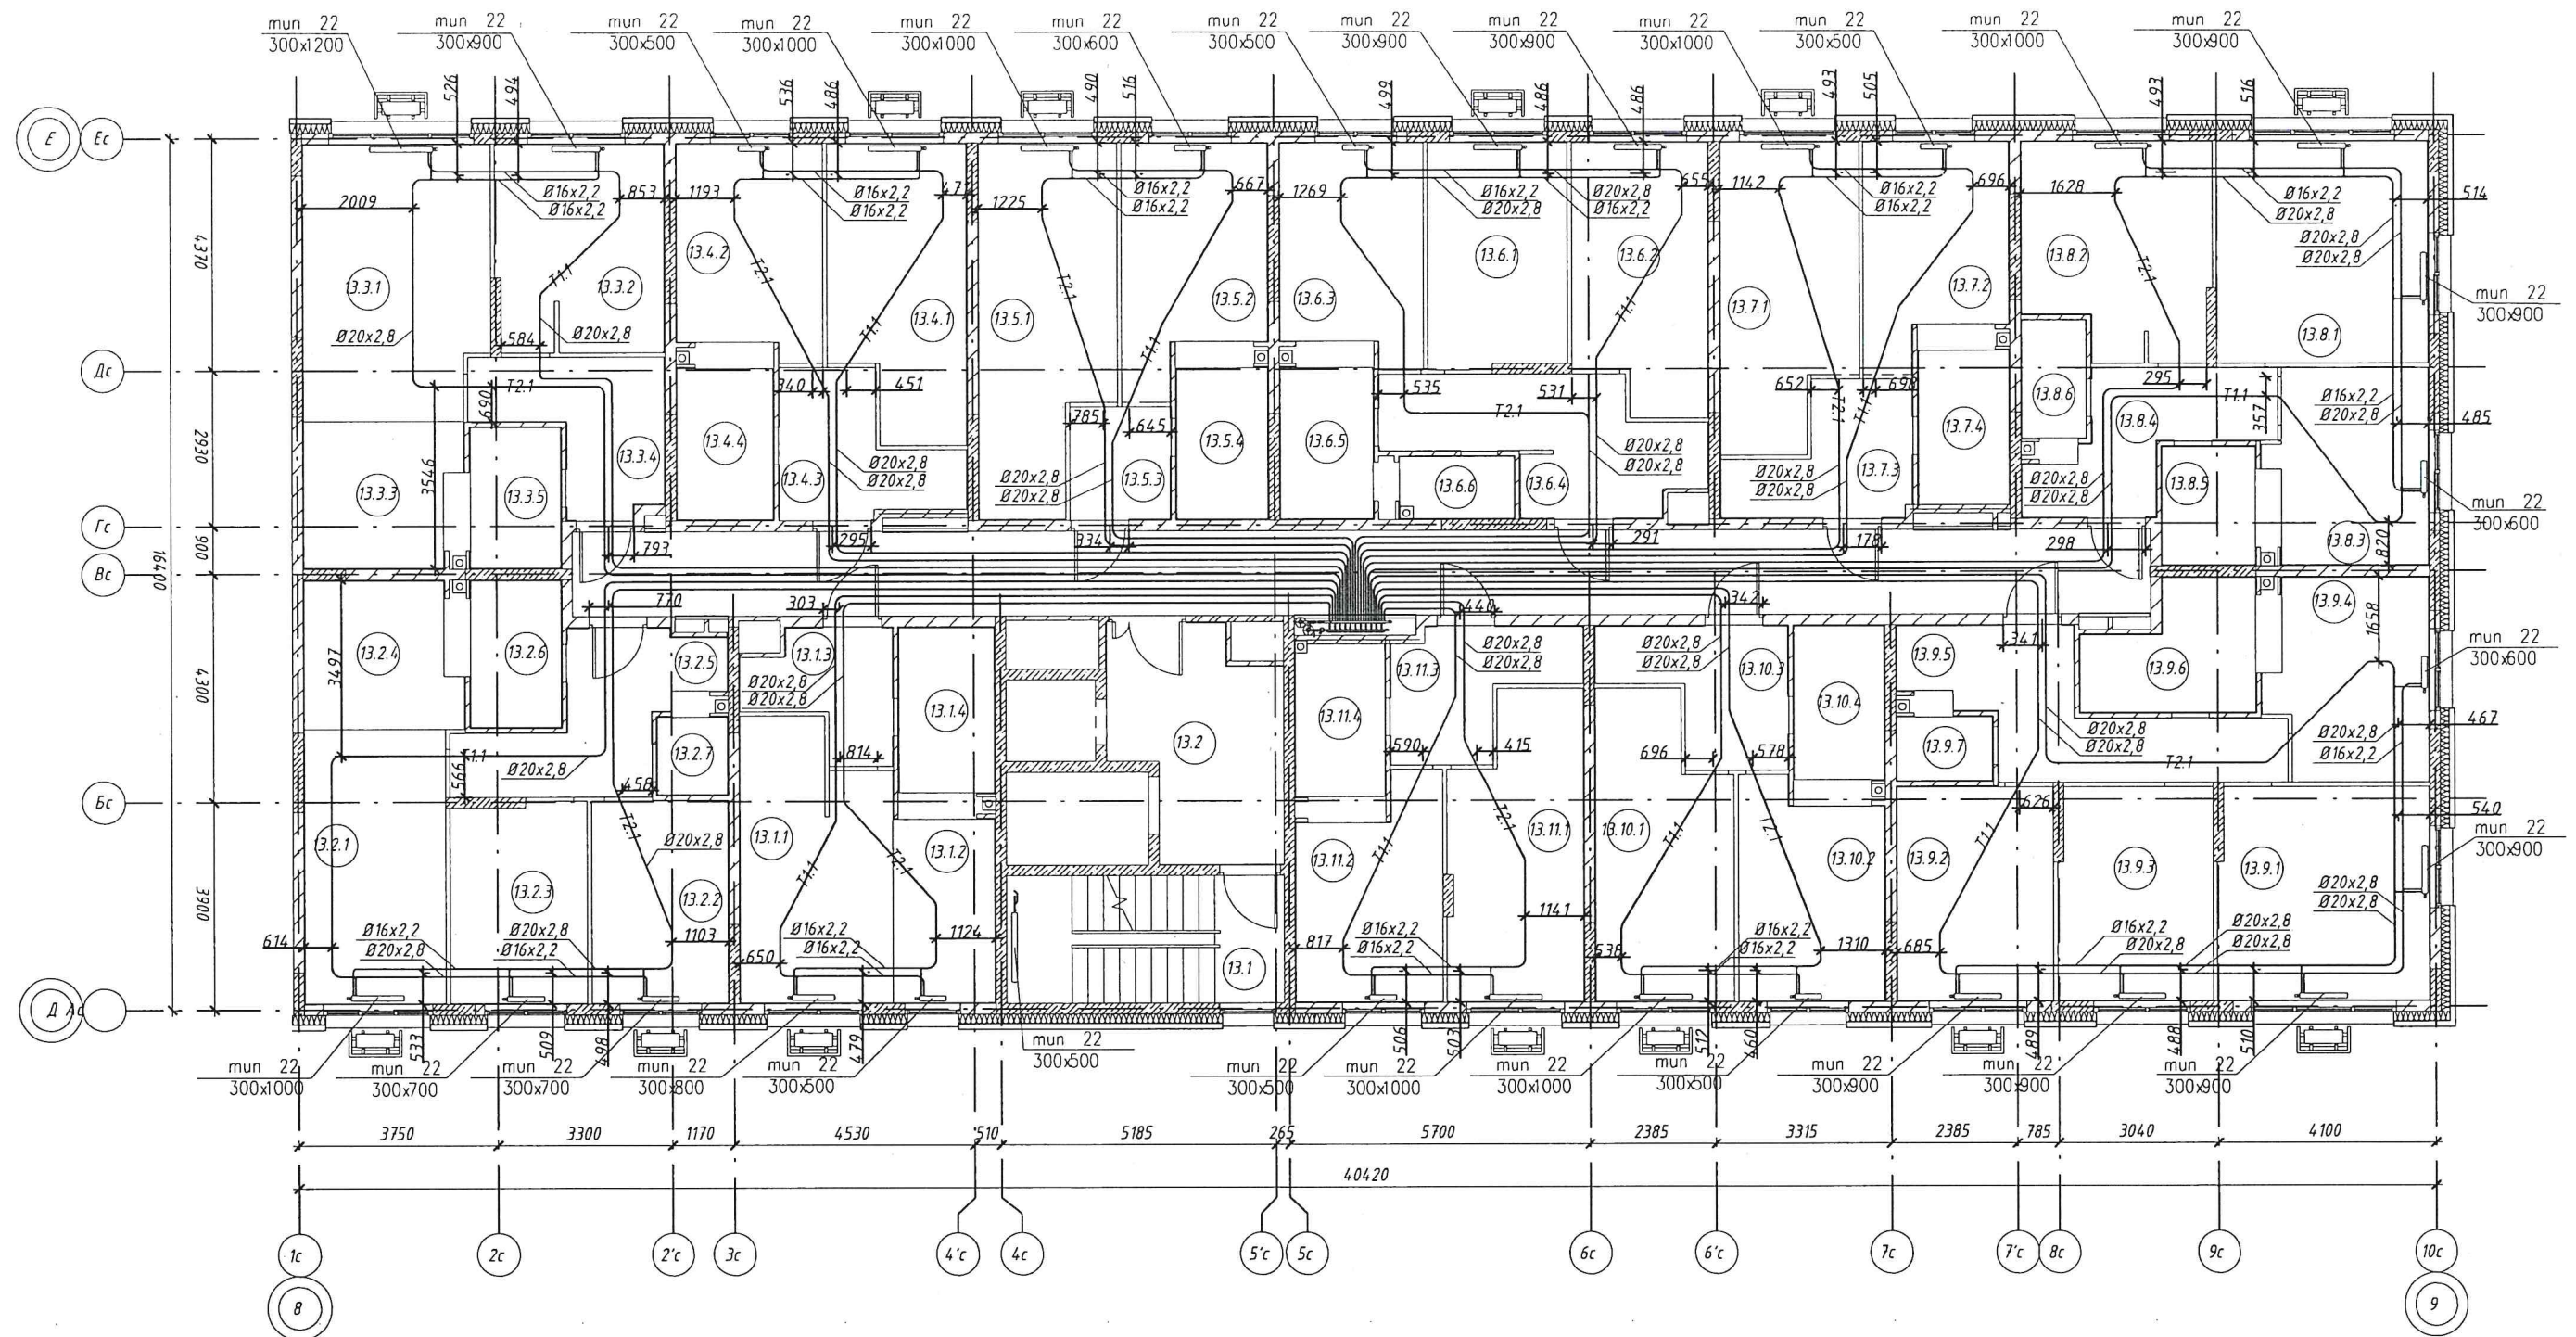

Примечания:
Привязки трубопроводов
от стен до центра труб
даны в миллиметрах


Производитель работ ООО "Суварстрой"

Шарафеев Э.Ф.



Жилой комплекс "Станция Юбилейная". Жилой дом №2.2

Сети отопления. Секция 3. 14 этаж

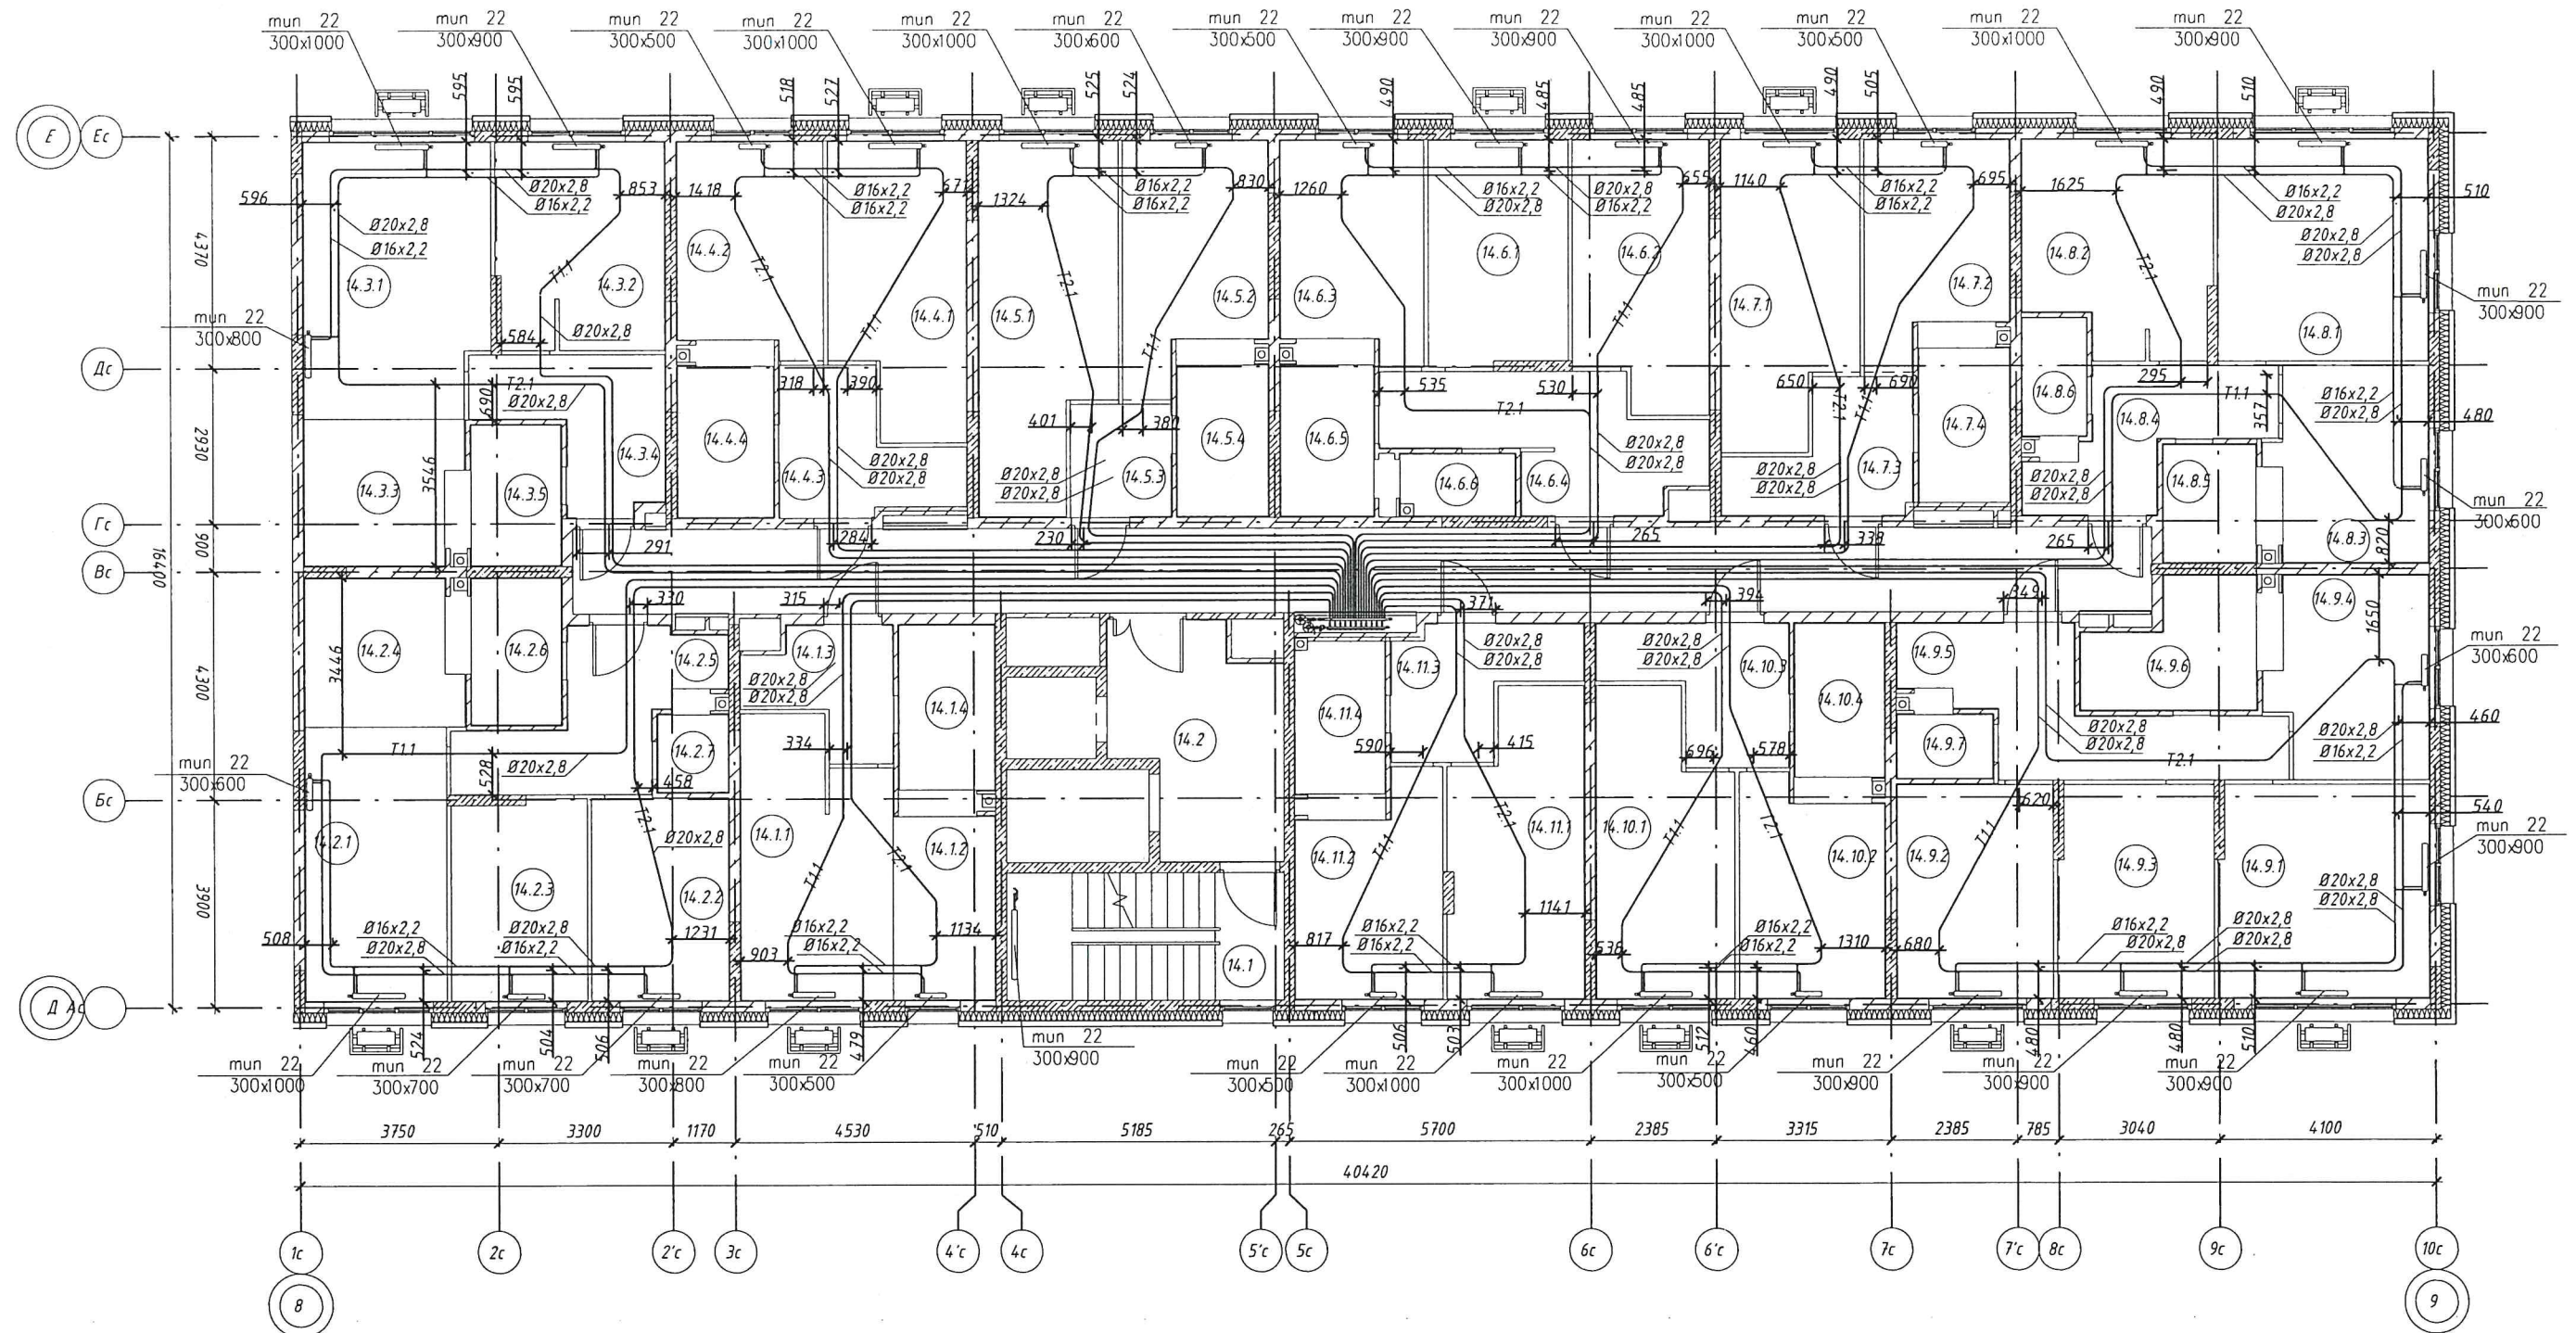

Примечания:
Привязки трубопроводов
от стен до центра труб
даны в миллиметрах

Производитель работ ООО "Суварстрой"


Шарафеев Э.Ф.



Инв. N подл. Подпись и дата. Взам. инв. N

Жилой комплекс "Станция Юбилейная". Жилой дом №2.2

Сети отопления. Секция 3. 15 этаж

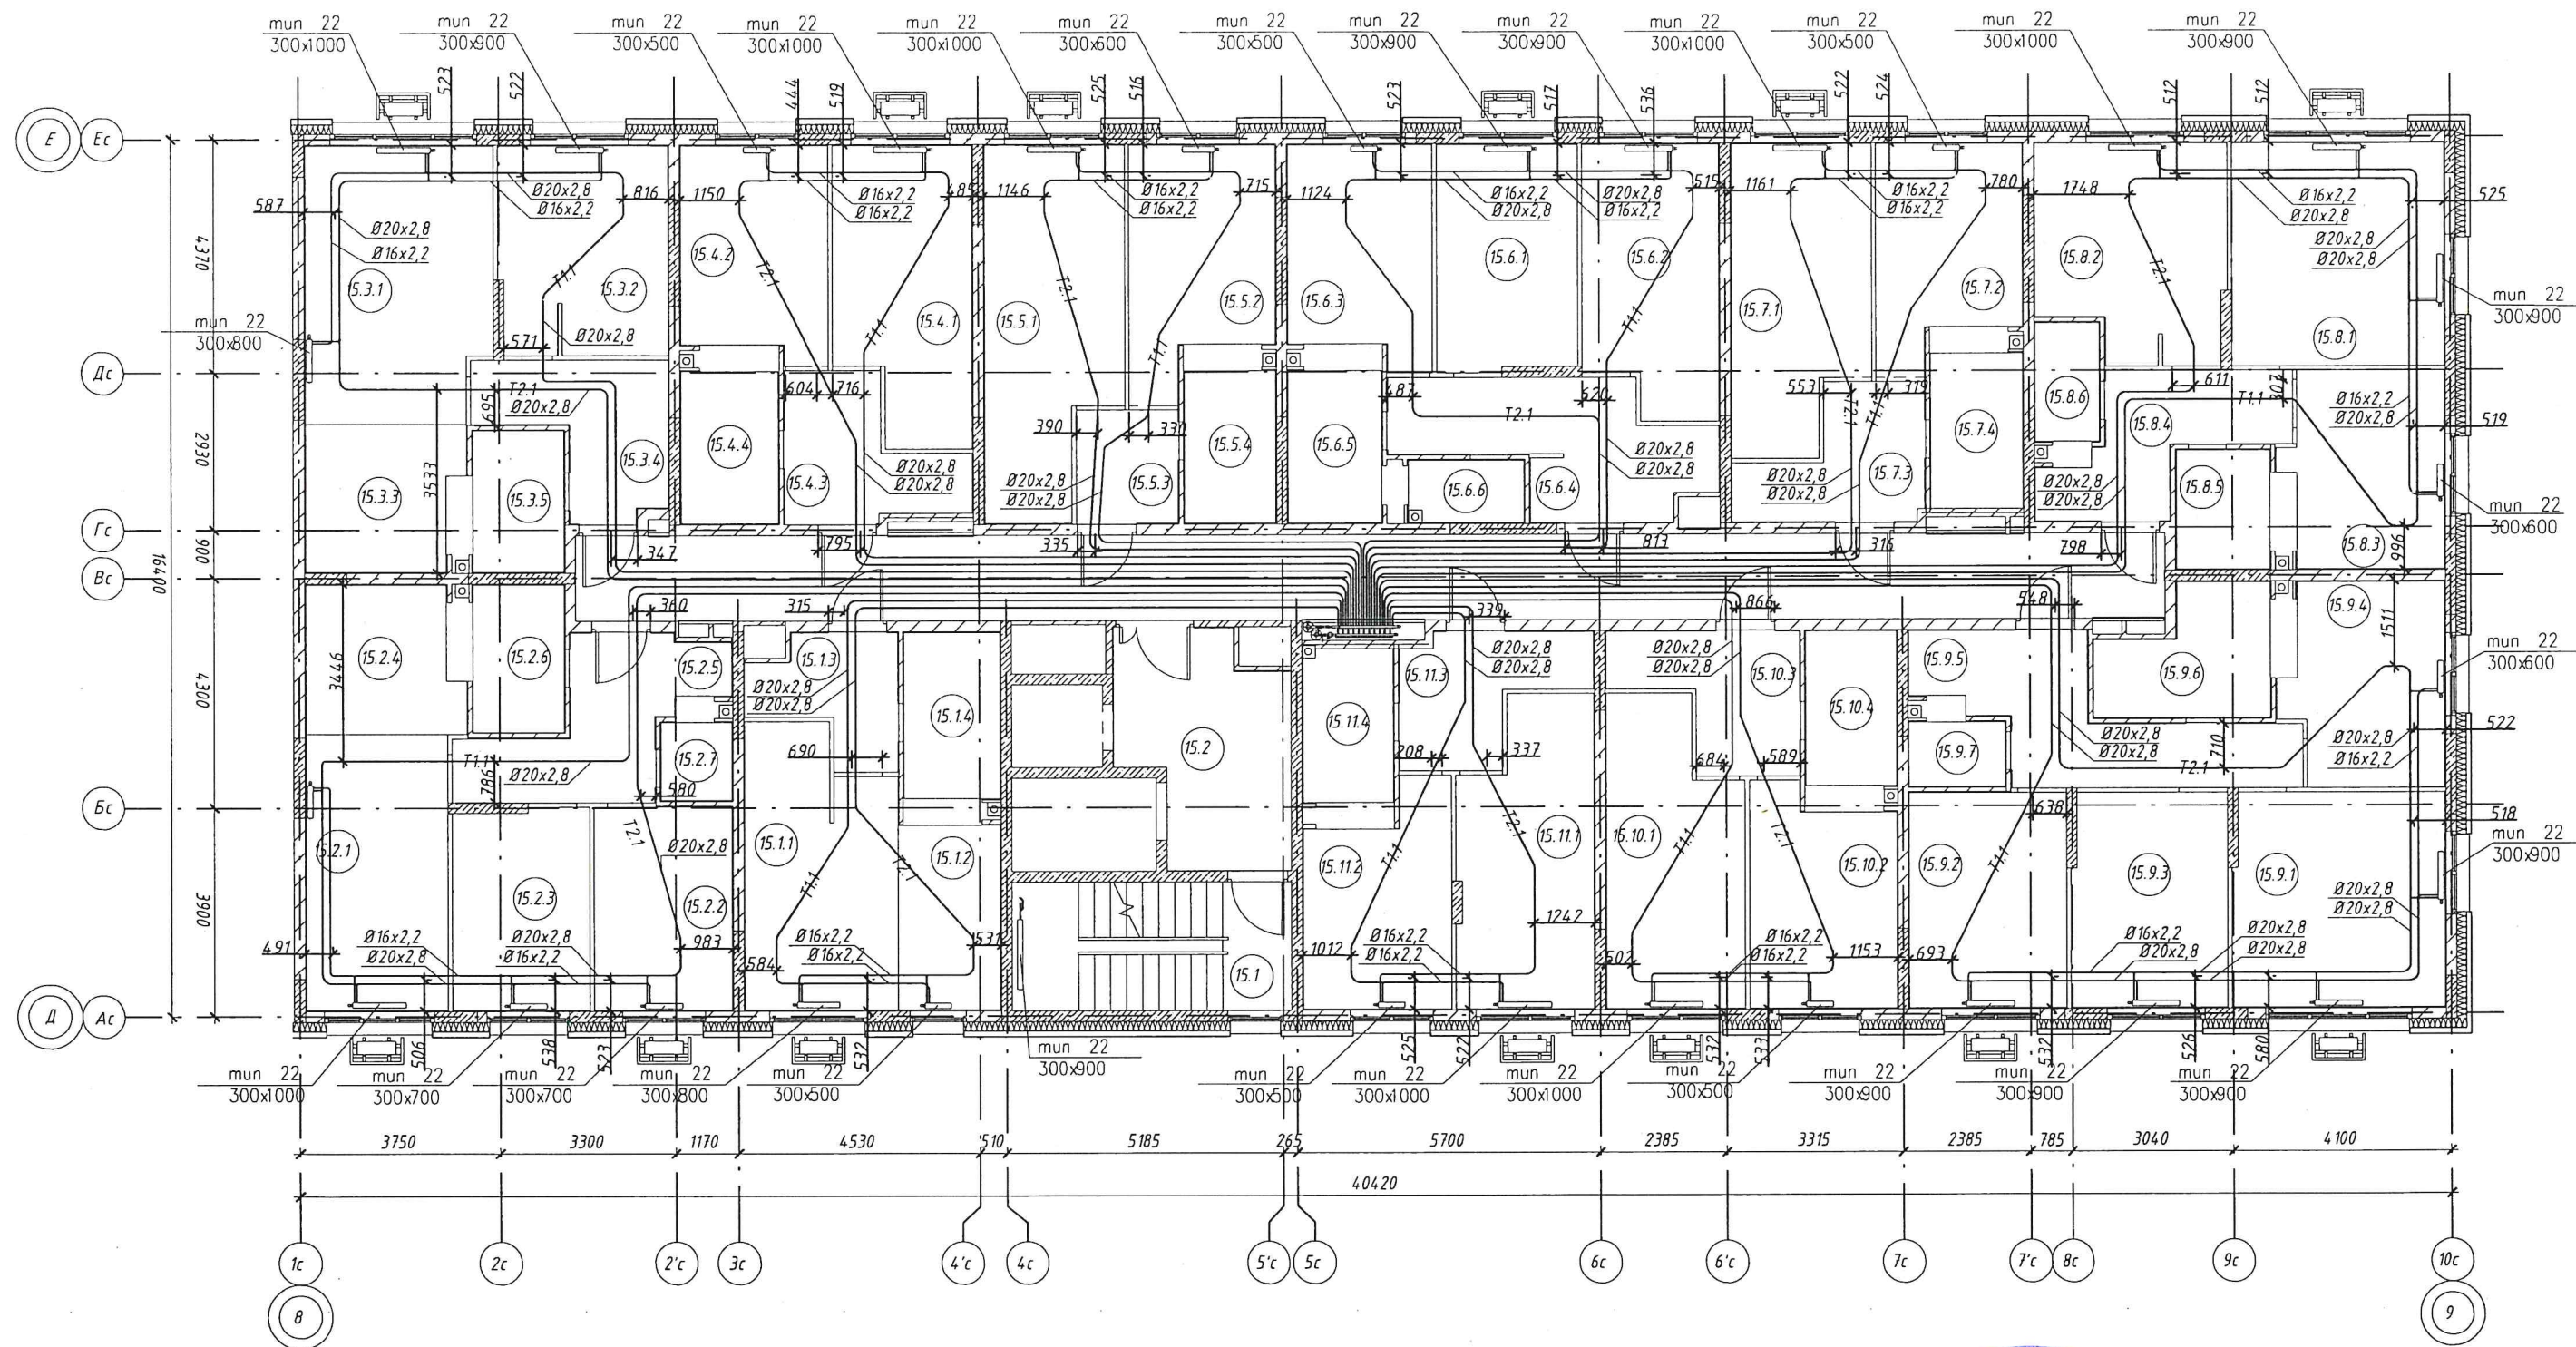

Примечания:
Привязки трубопроводов
от стен до центра труб
даны в миллиметрах

Производитель работ ООО "Суварстрой"


Шарафеев Э.Ф.



Инв. N подл. Подпись и дата. Взам. инв. N

Жилой комплекс "Станция Юбилейная". Жилой дом №2.2

Сети отопления. Секция 3. 16 этаж

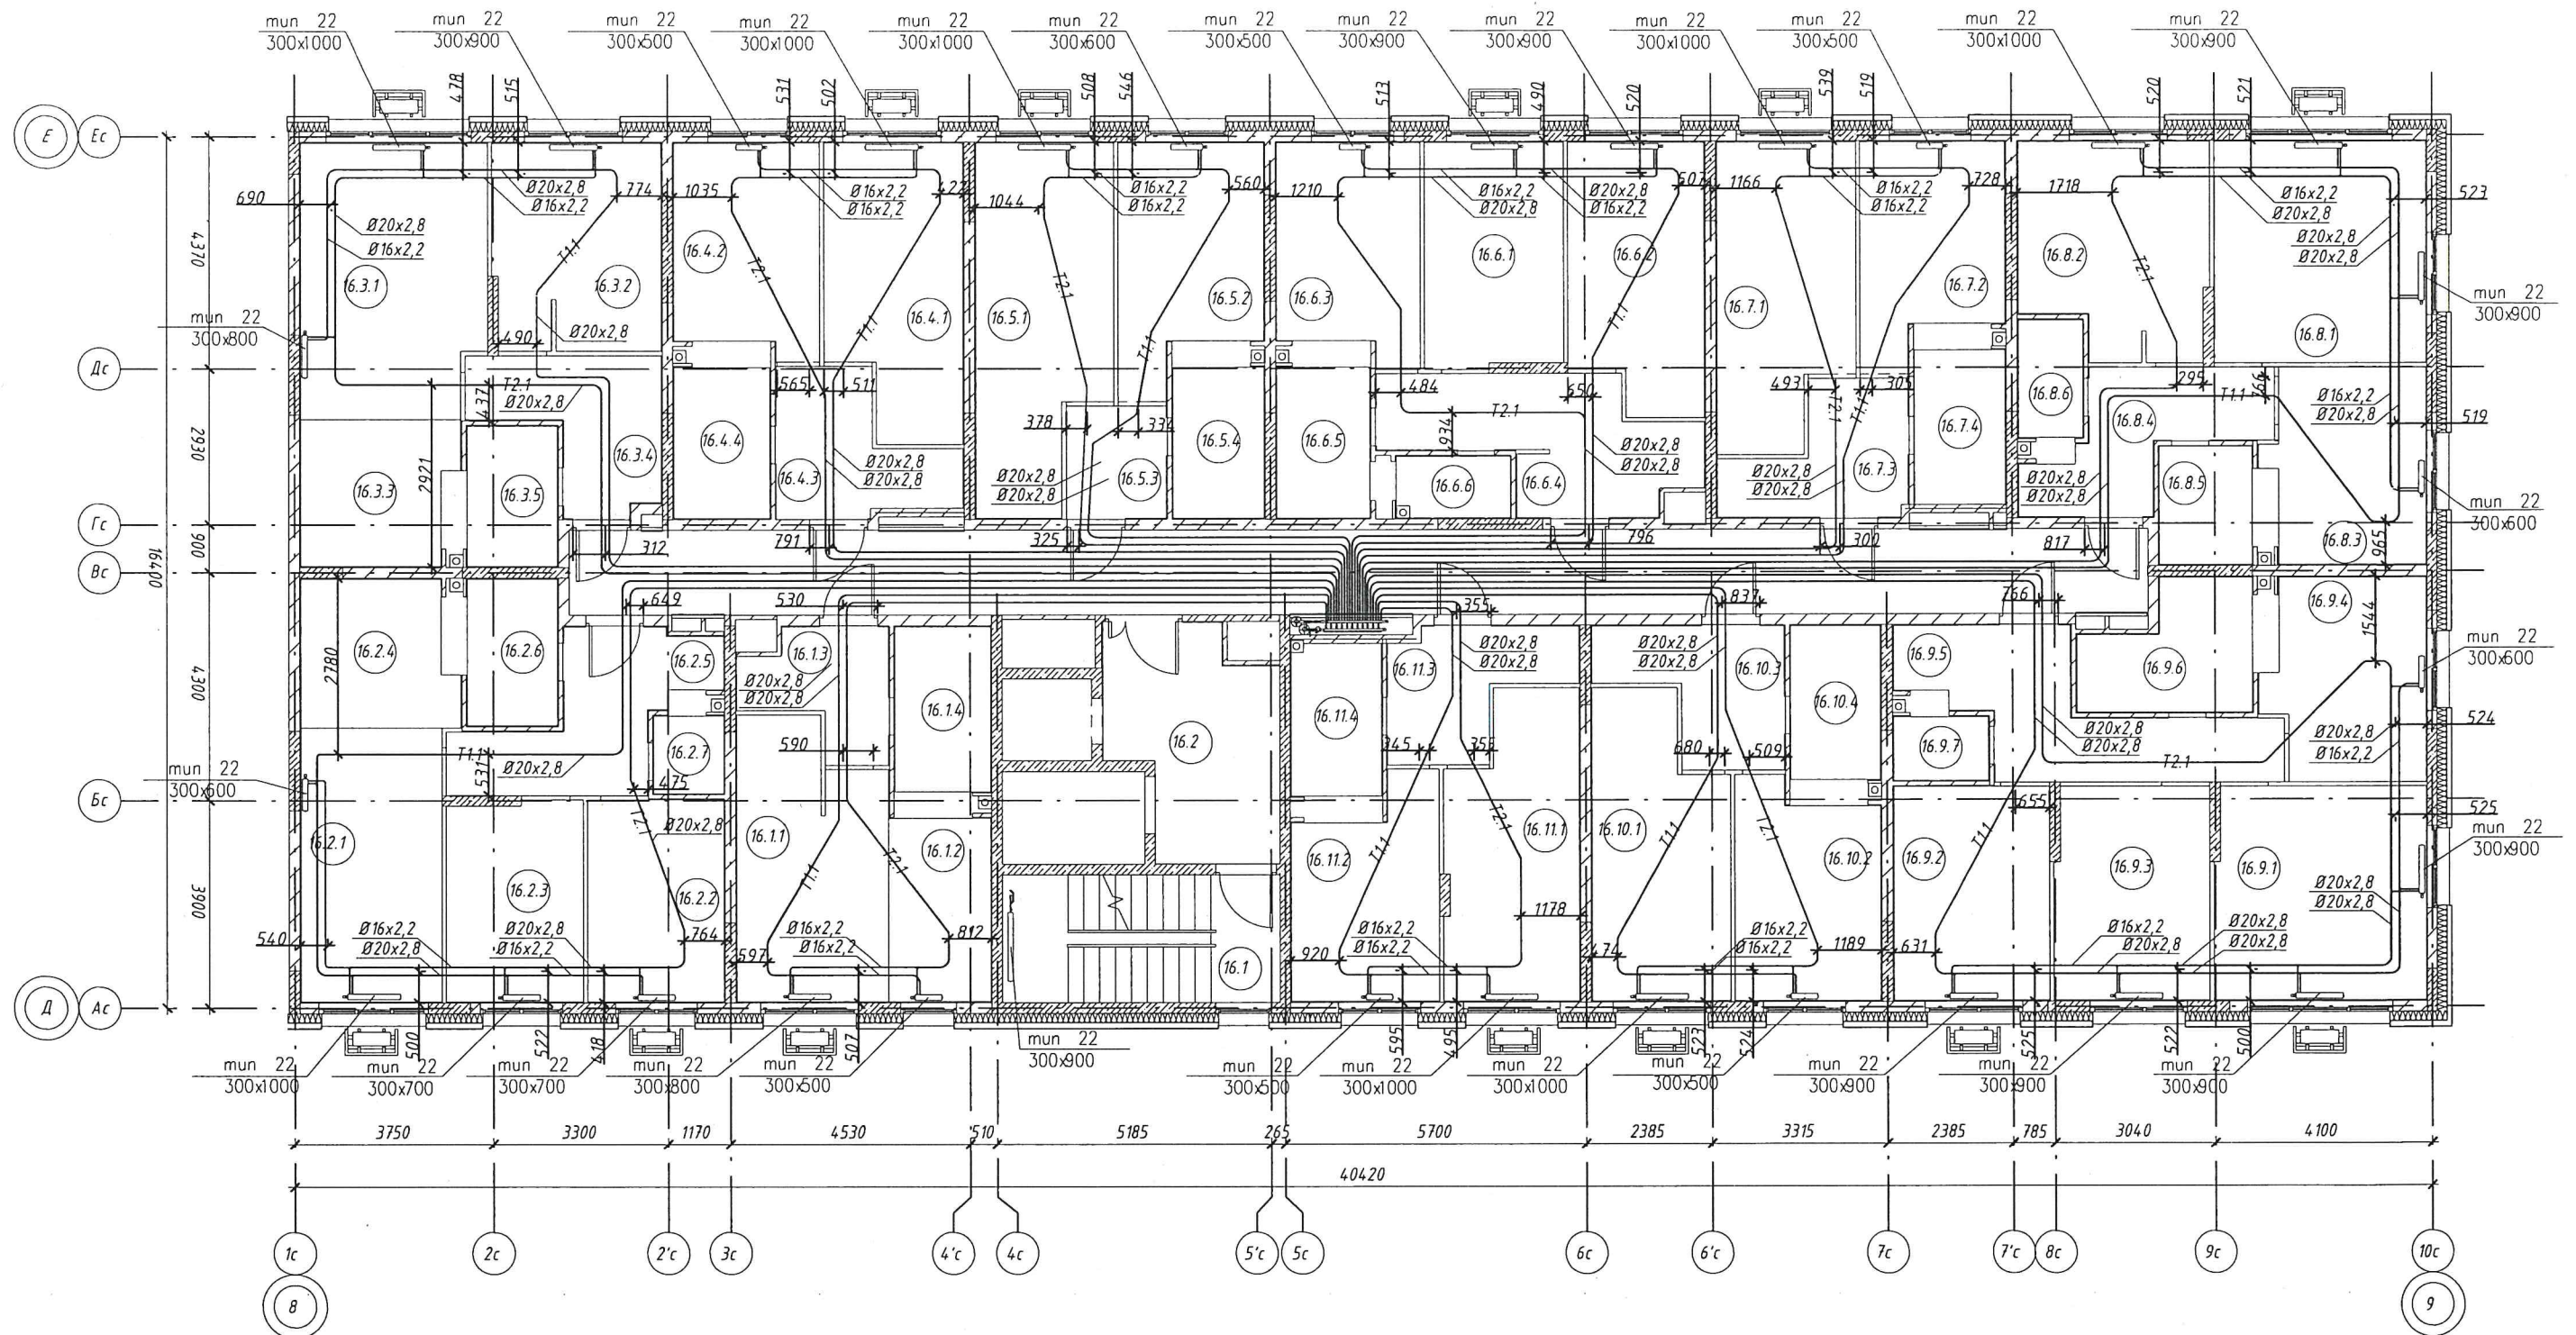

Примечания:
Привязки трубопроводов
от стен до центра труб
даны в миллиметрах

Производитель работ ООО "Суварстрой"


Шарафеев Э.Ф.



Инв. N подл. Подпись и дата. Взам. инв. N

Жилой комплекс "Станция Юбилейная". Жилой дом №2.2

Сети отопления. Секция 3. 17 этаж

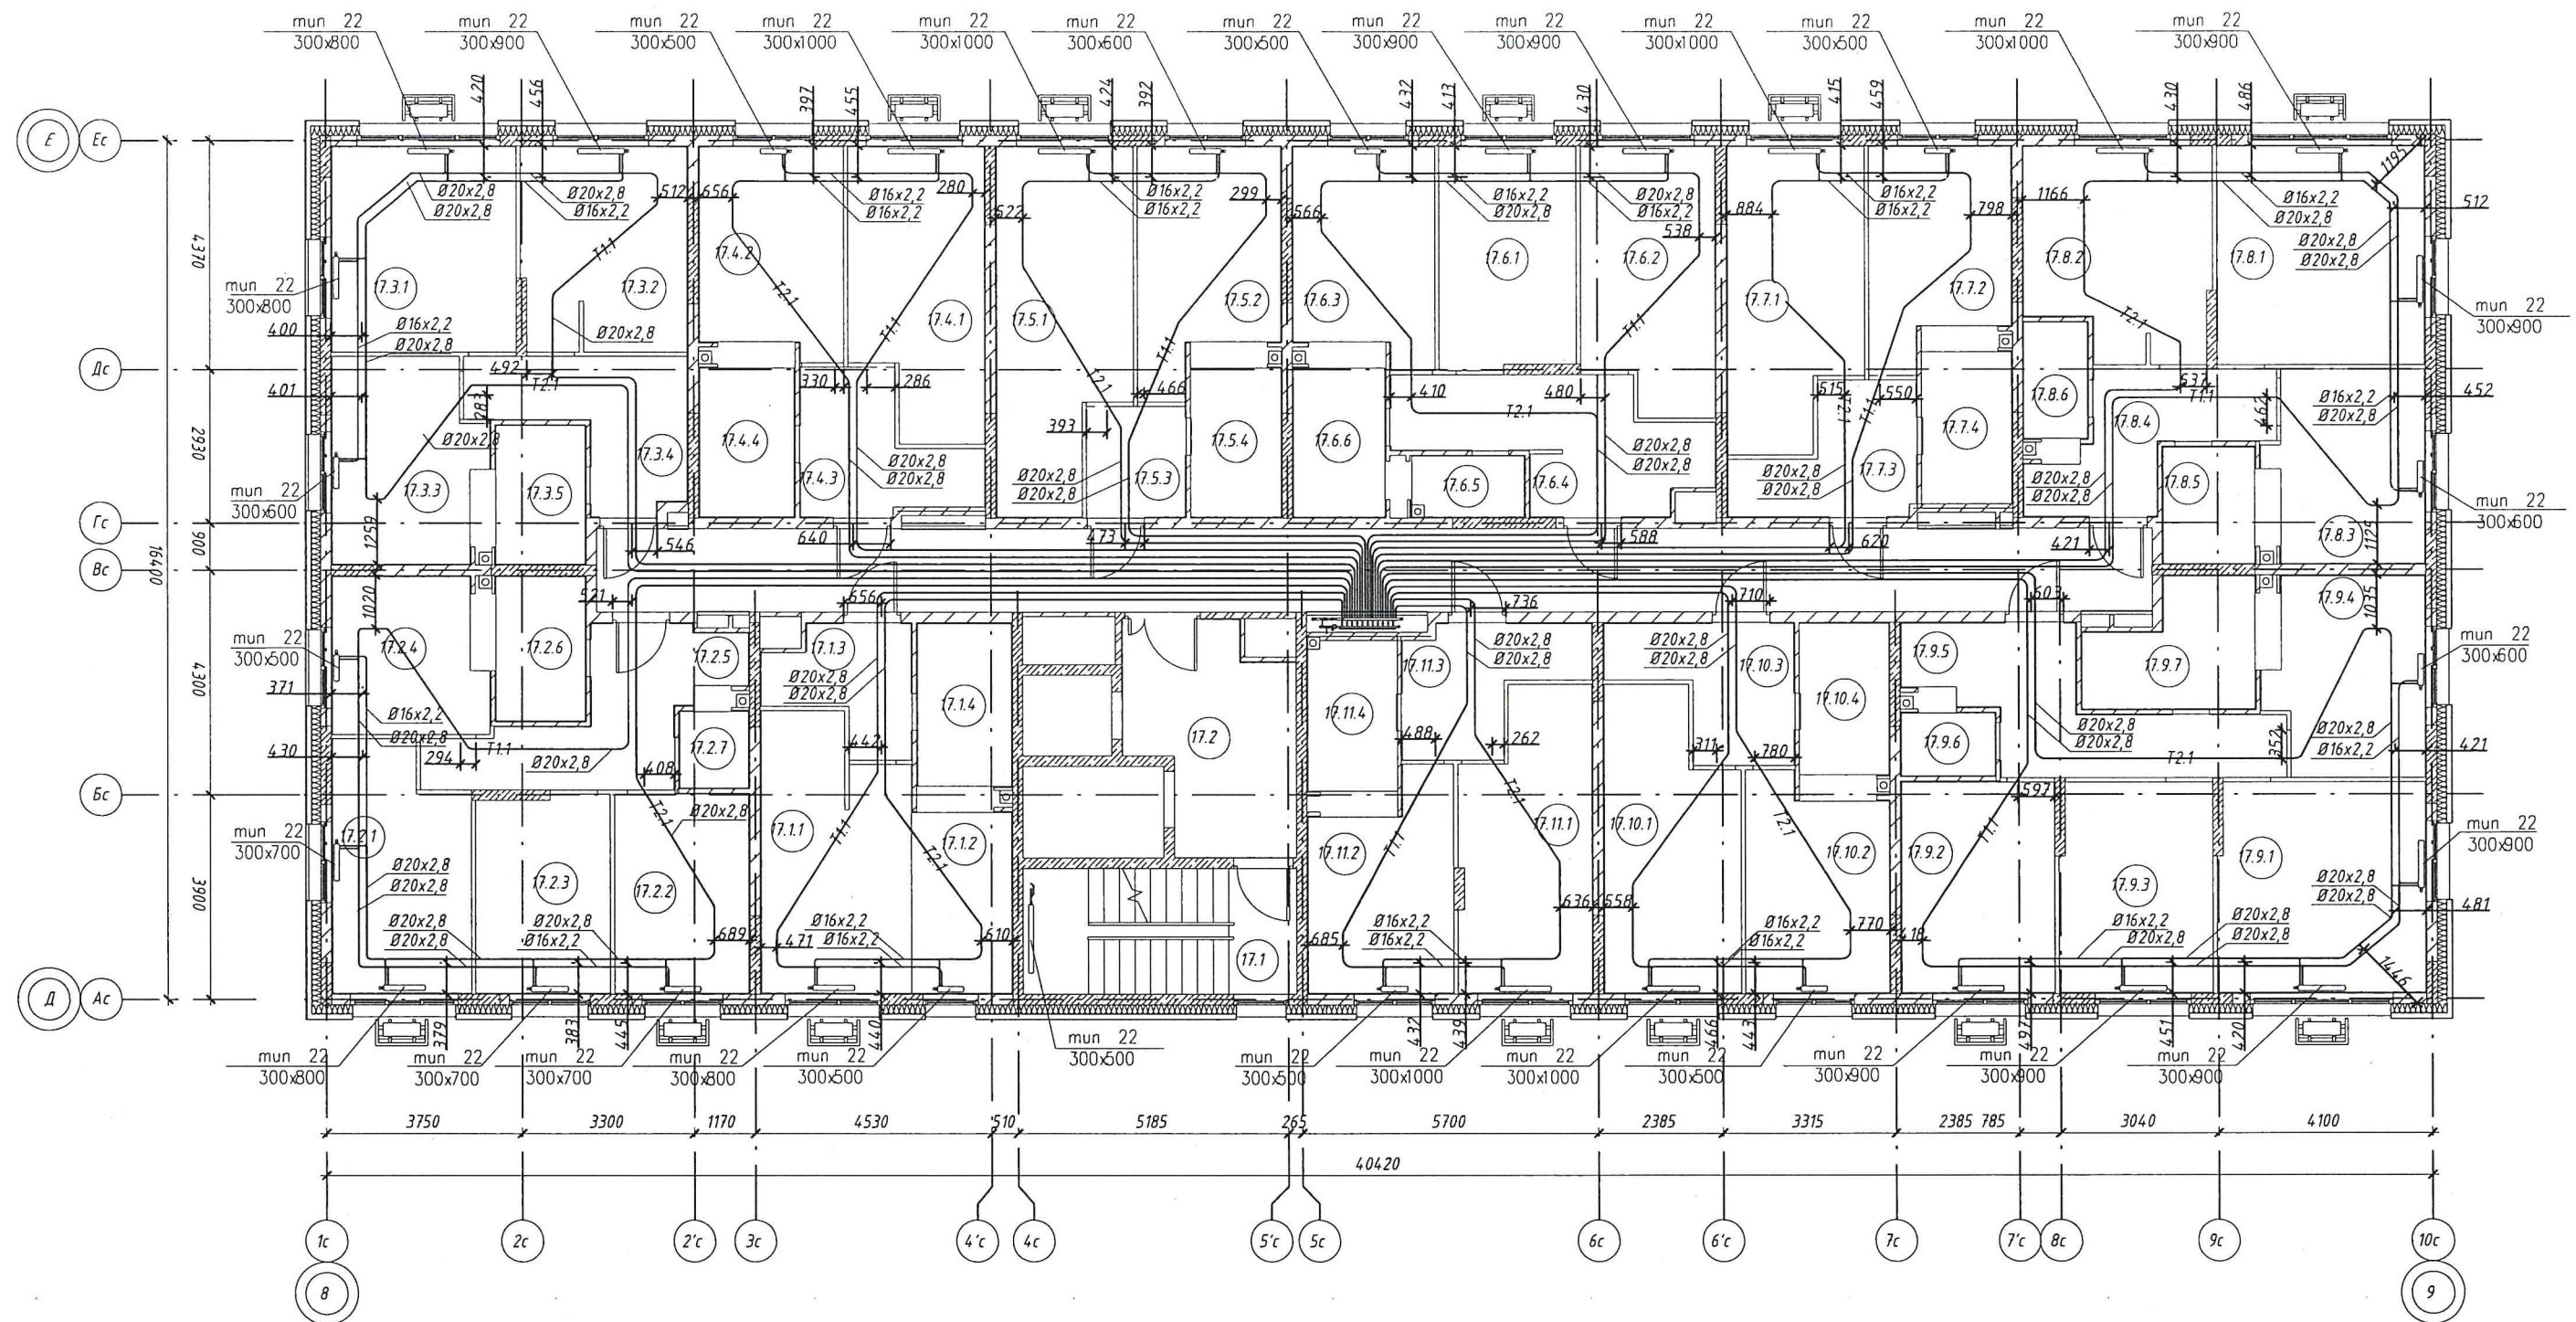

Примечания:
Привязки трубопроводов
от стен до центра труб
даны в миллиметрах

Производитель работ ООО "Суварстрой"


Шарафеев Э.Ф.



Инв. N подл. Подпись и дата. Взам. инв. N

Жилой комплекс "Станция Юбилейная". Жилой дом №2.2

Сети отопления. Секция 3. 18 этаж

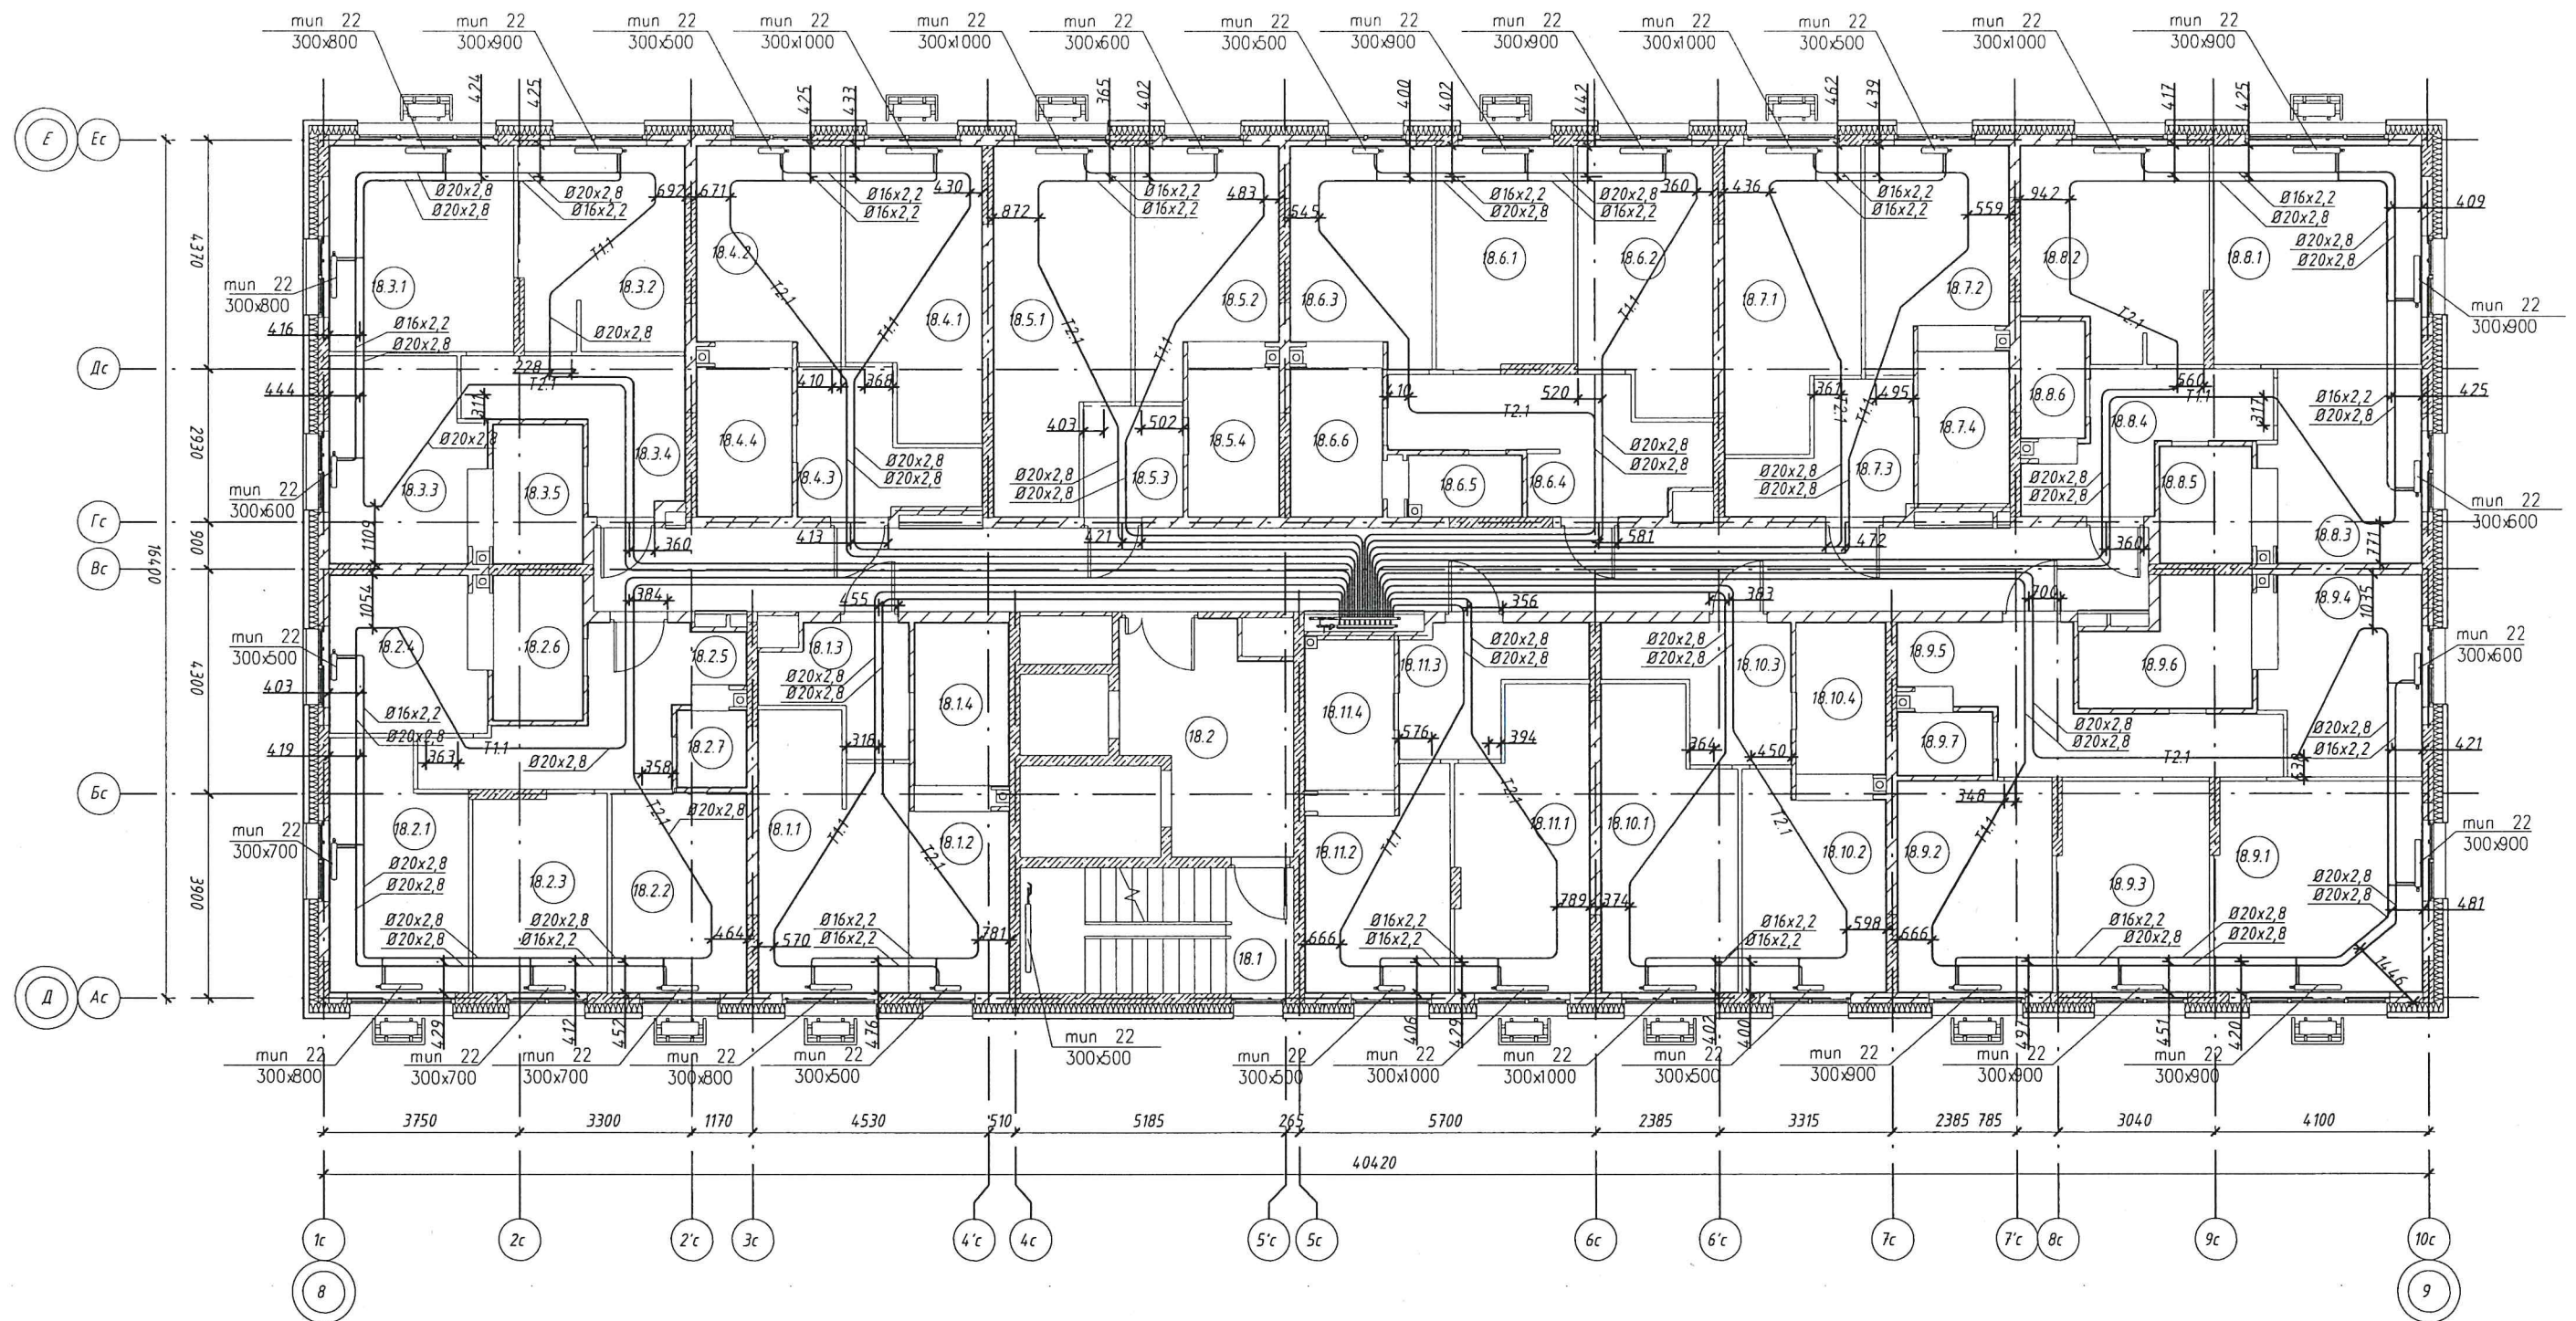

Примечания:
Привязки трубопроводов
от стен до центра труб
даны в миллиметрах

Производитель работ ООО "Суварстрой"


Шарафеев Э.Ф.



Инв. N подл. Подпись и дата. Взам. инв. N

Жилой комплекс "Станция Юбилейная". Жилой дом №2.2

Сети отопления. Секция 3. 19 этаж

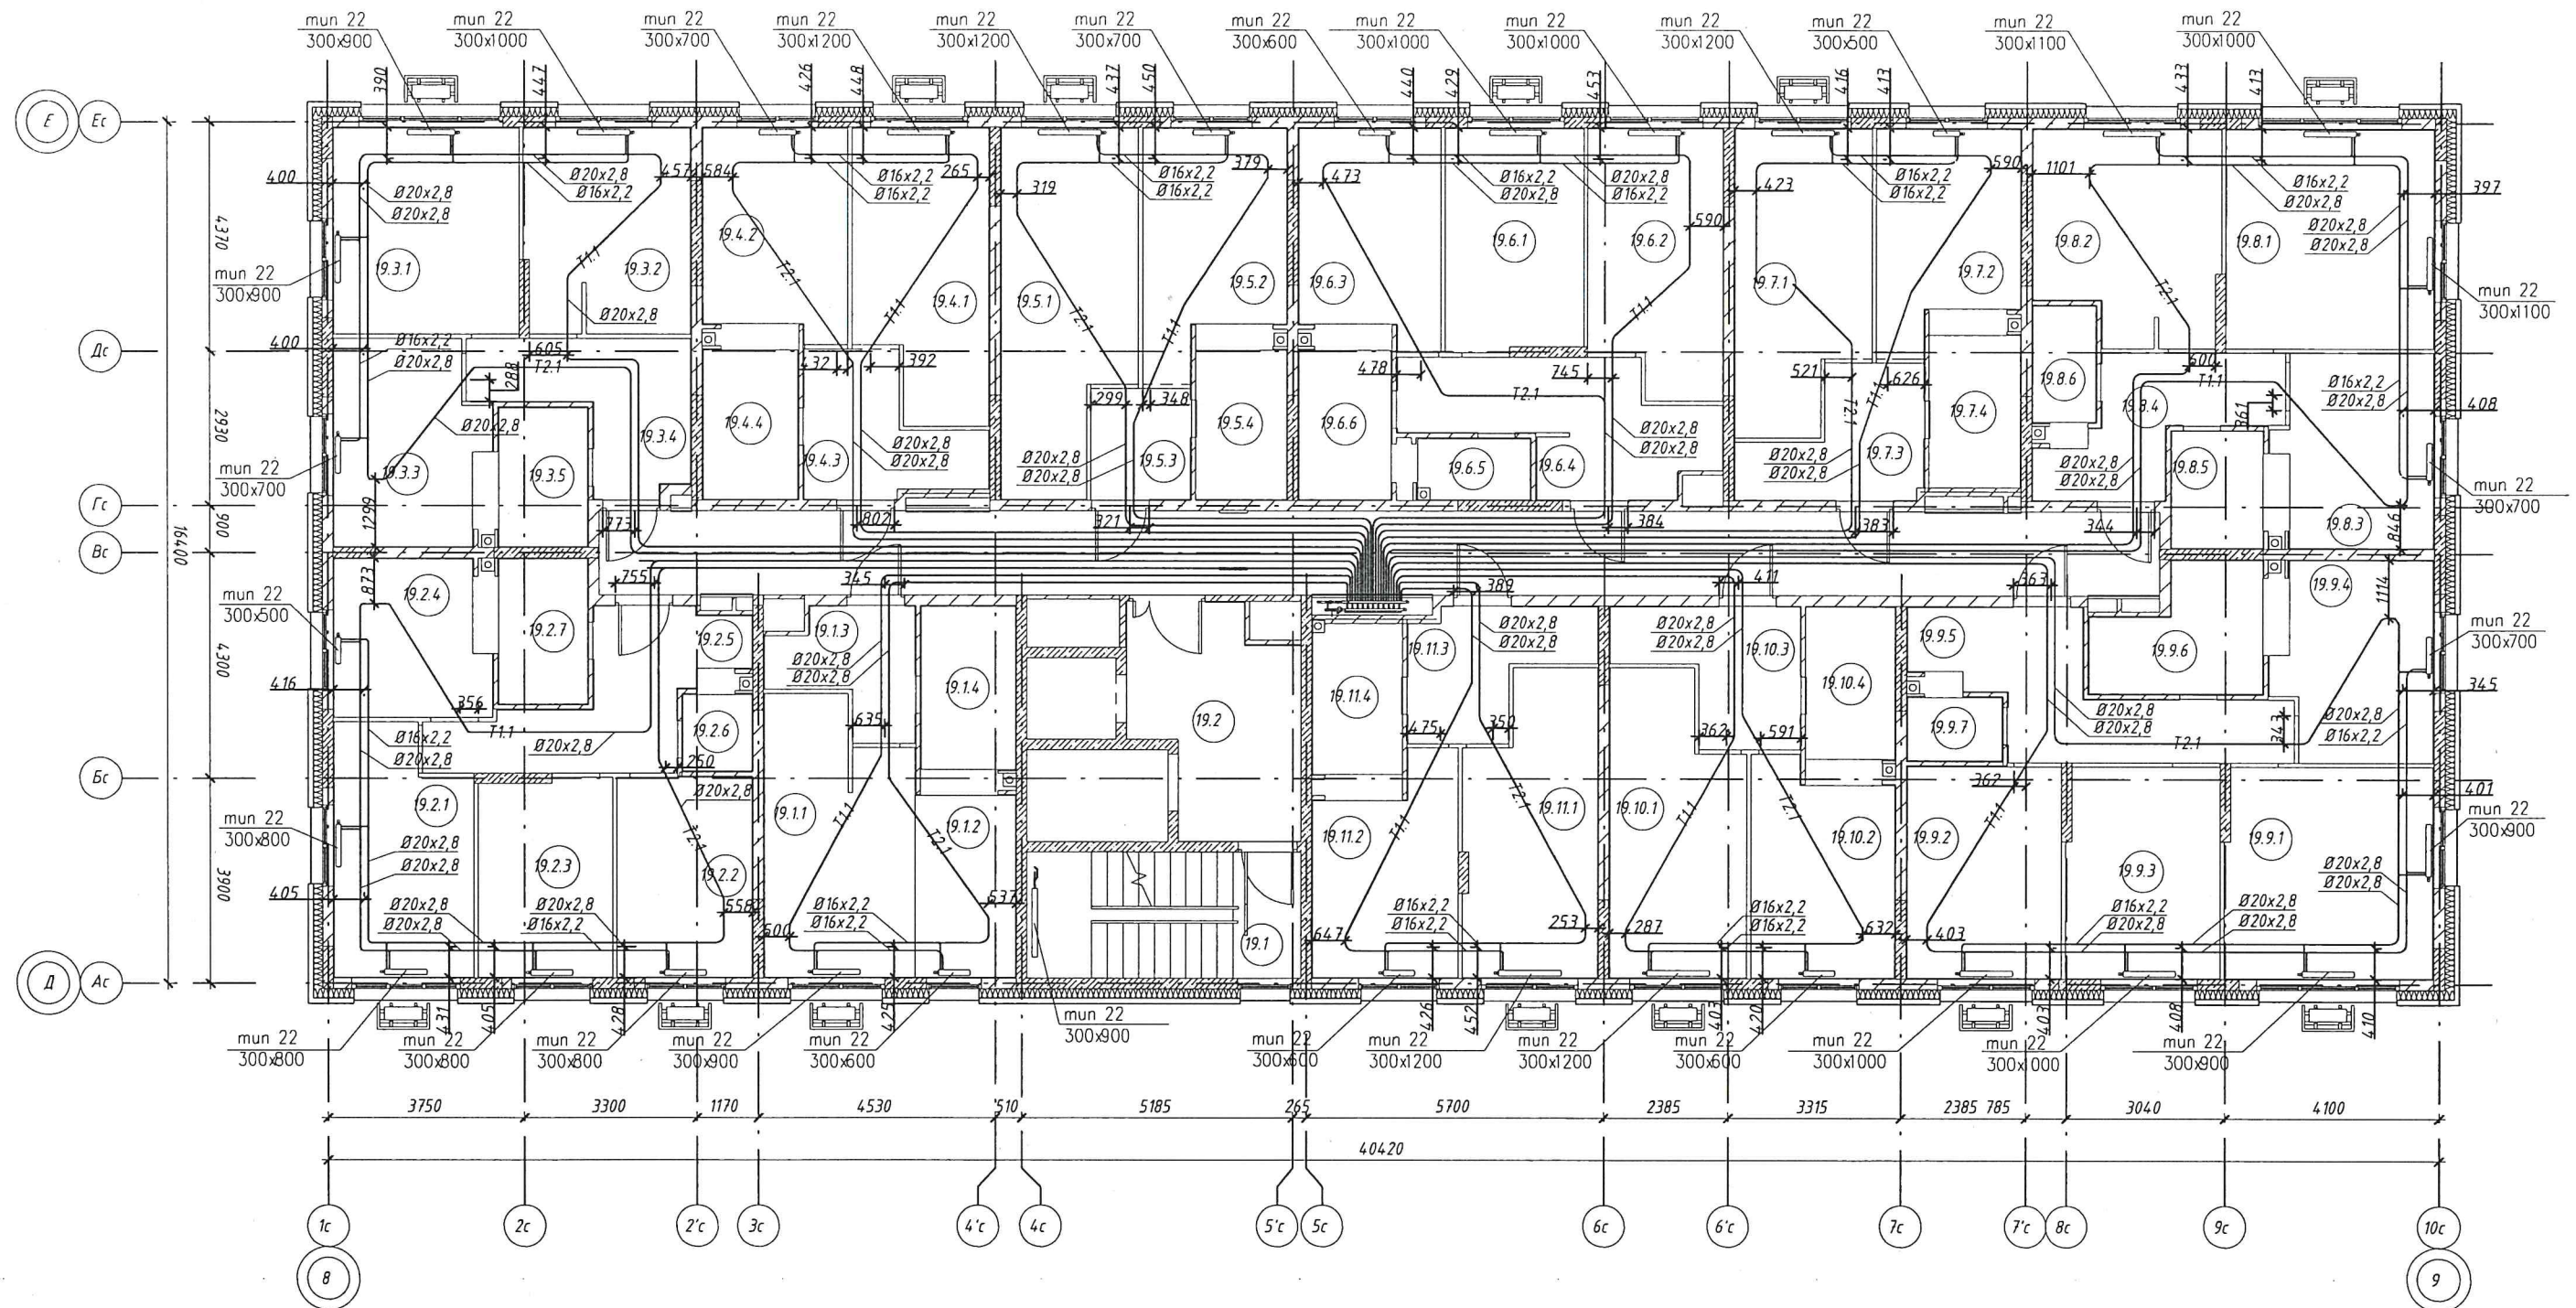

Примечания:
Привязки трубопроводов
от стен до центра труб
даны в миллиметрах

Производитель работ ООО "Суварстрой"

Шарафеев Э.Ф.



Инв. N подл. Подпись и дата. Взам. инв. N