


Жилой комплекс "Станция Юбилейная". Жилой дом №2.2
Сети отопления. Секция 4. 3 этаж

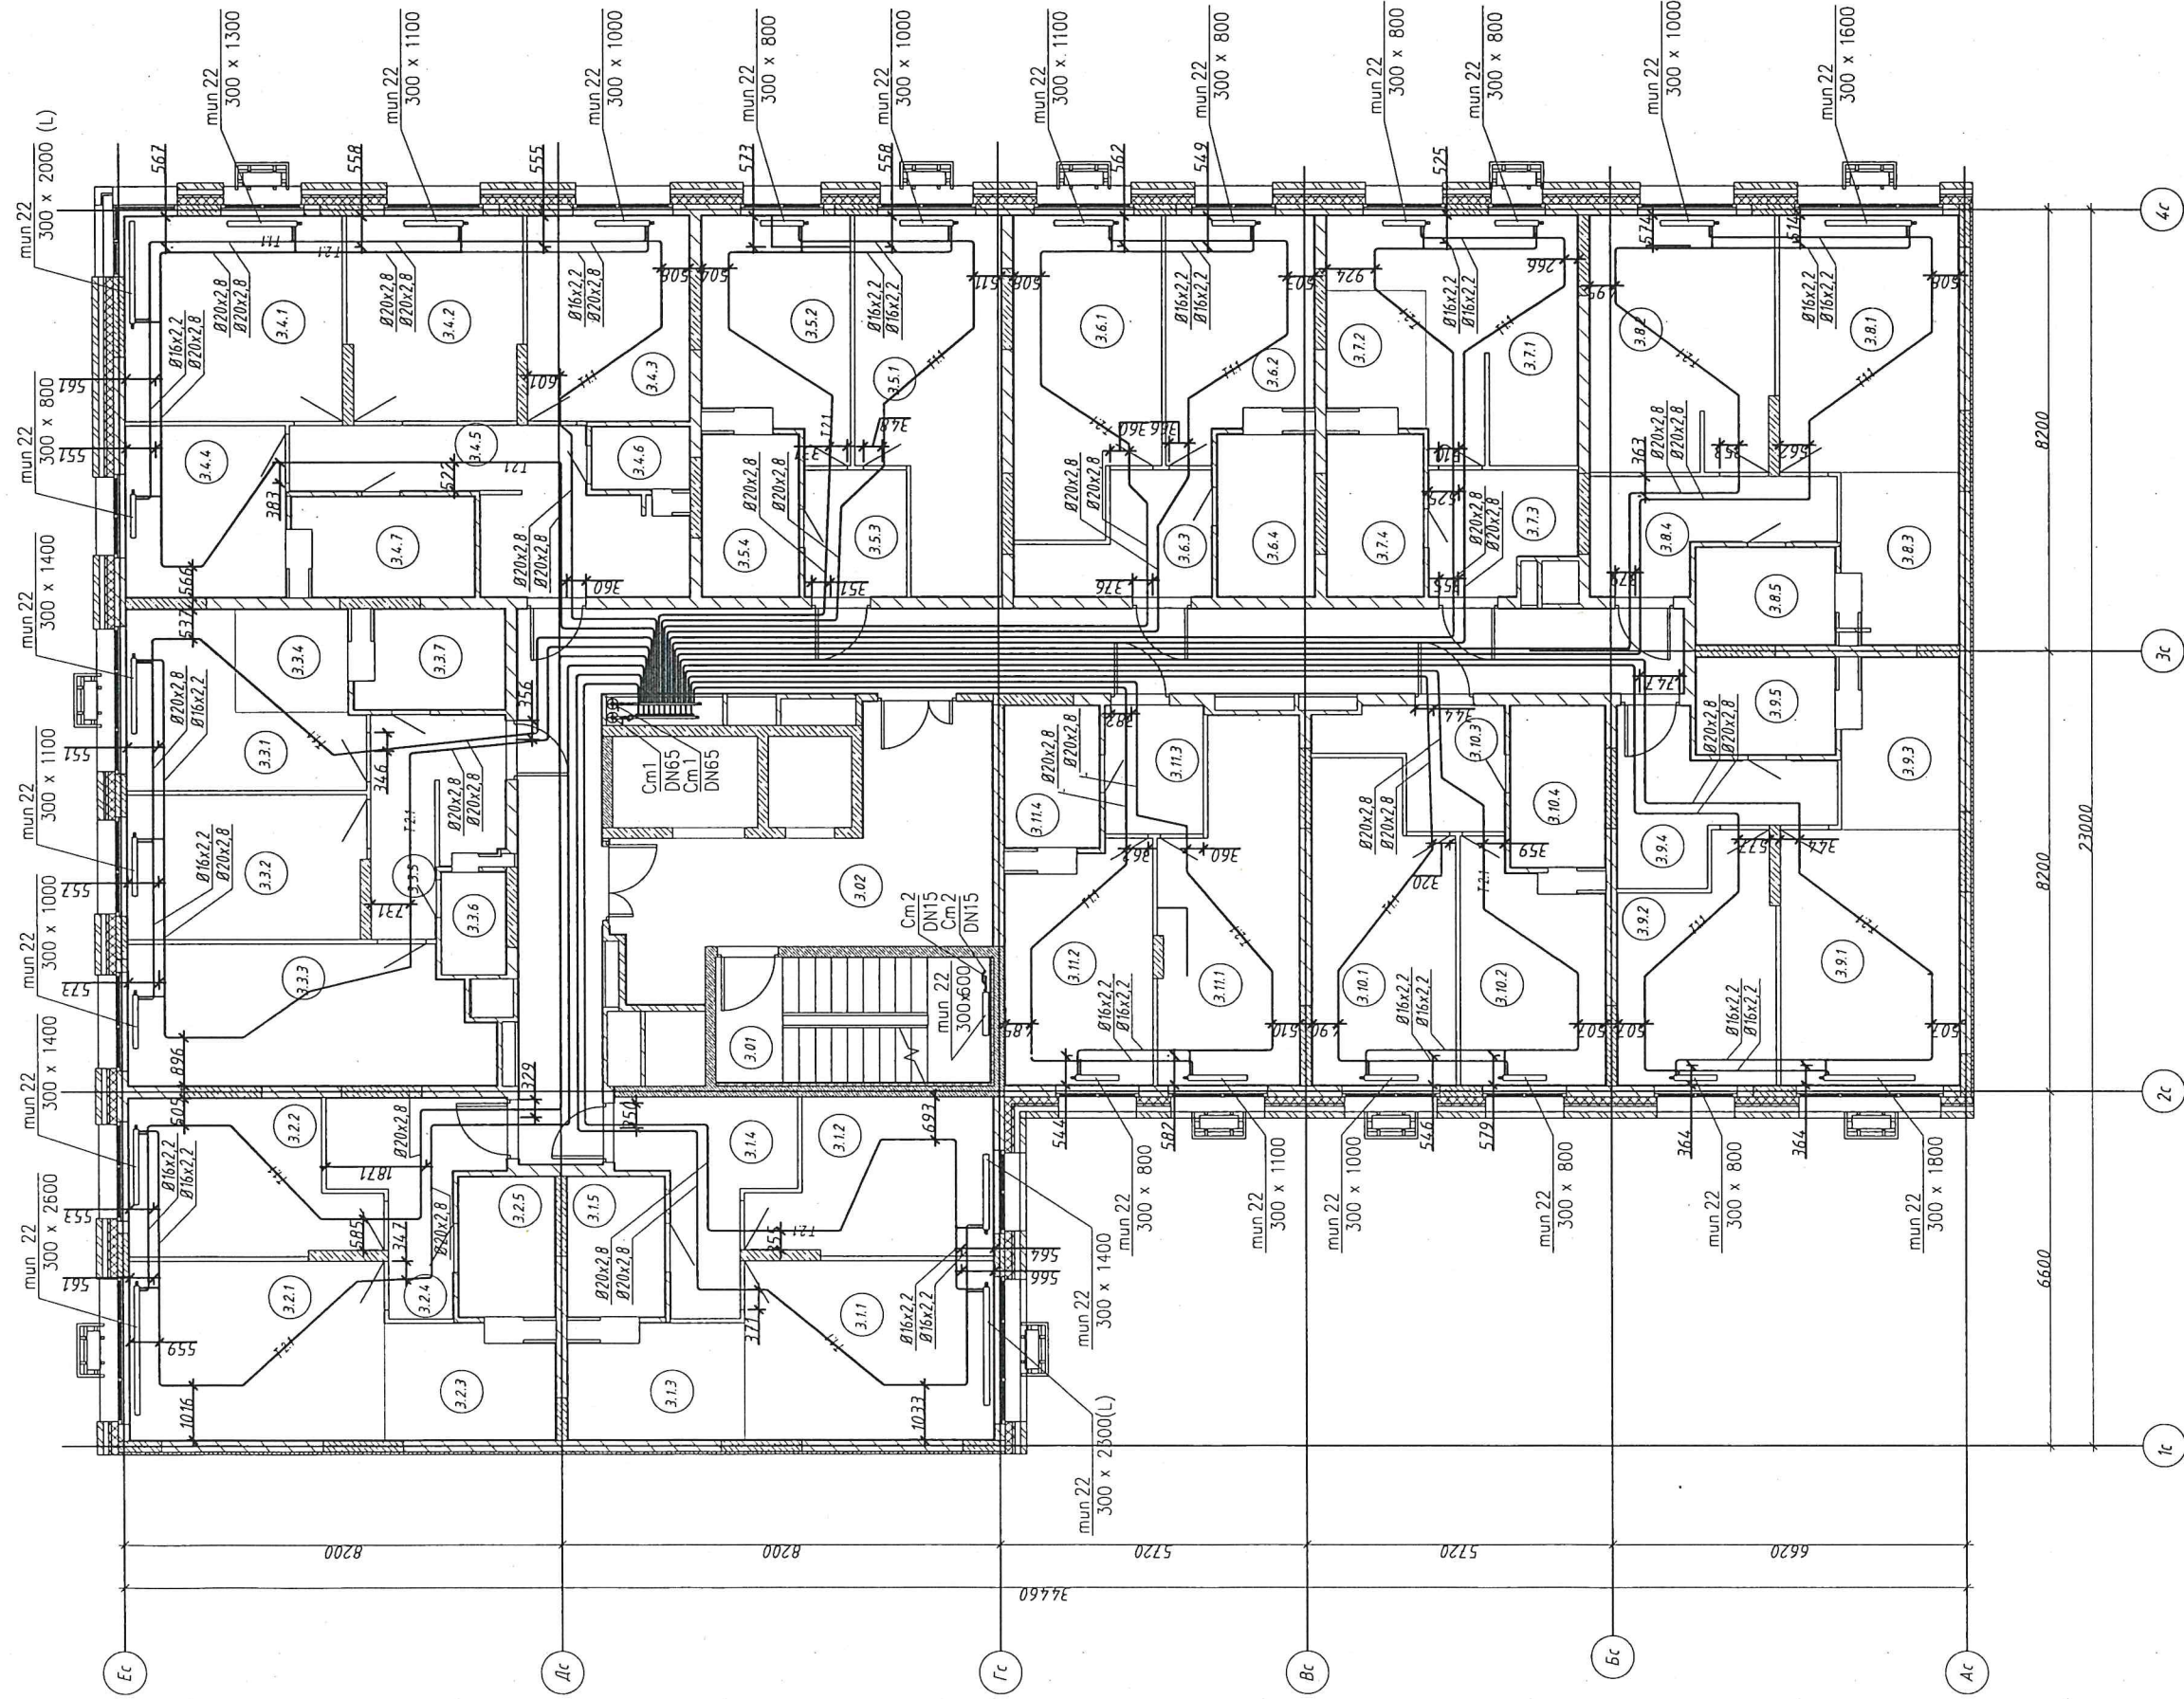


Примечания:
Привязки трубопроводов
от стен до центра труб
даны в миллиметрах



Шарафеев Э.Ф.

Производитель работ ООО "Сударстрой"

Жилой комплекс "Станция Юбилейная". Жилой дом №2.2
Сети отопления. Секция 4. 4 этаж

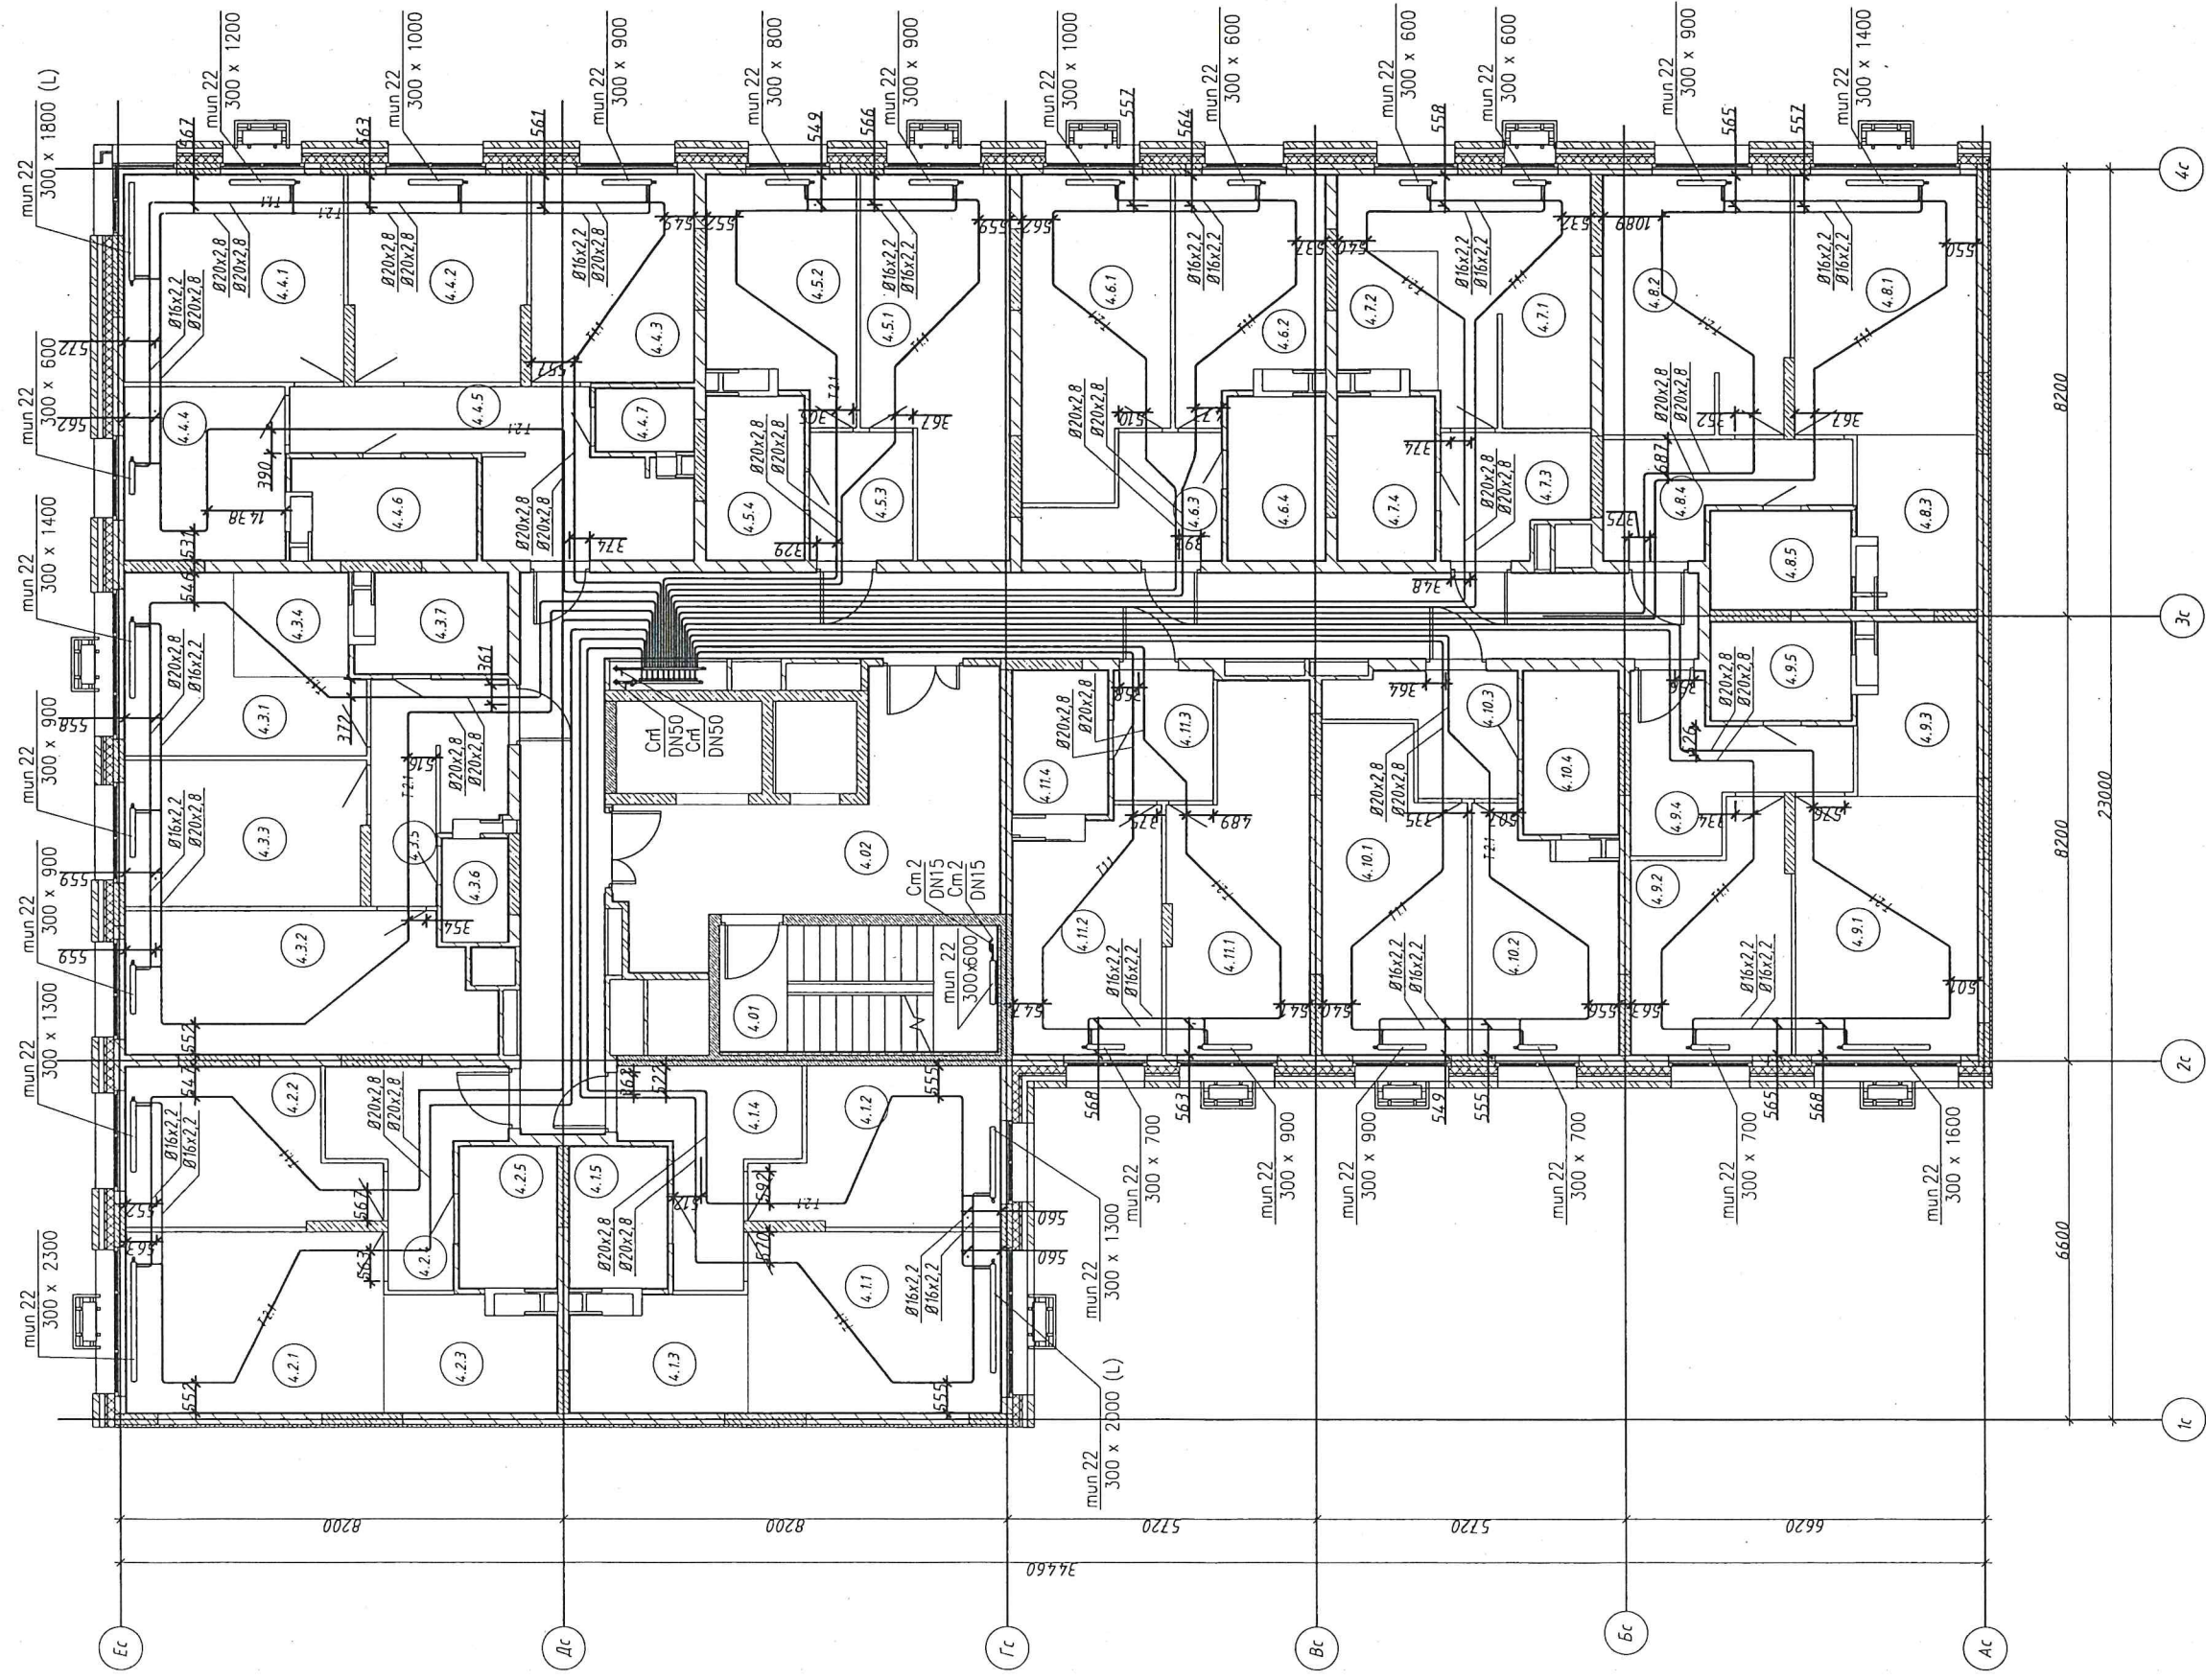

Примечания:
Привязки трубопроводов
от стен до центра труб
даны в миллиметрах




Шарафеев Э.Ф.

Производитель работ ООО "Сидарстрой"

Ив. № подл.	Подпись и дата	Взм. инв. №
-------------	----------------	-------------


Сети отопления. Секция 4. 5 этаж

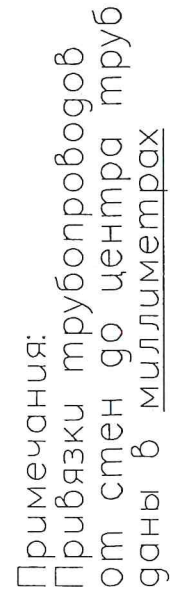


Производитель работ ООО "Сиварстрой"



Жилой комплекс "Станция Юбилейная". Жилой дом №2.2
Сети отопления. Секция 4. 6 этаж

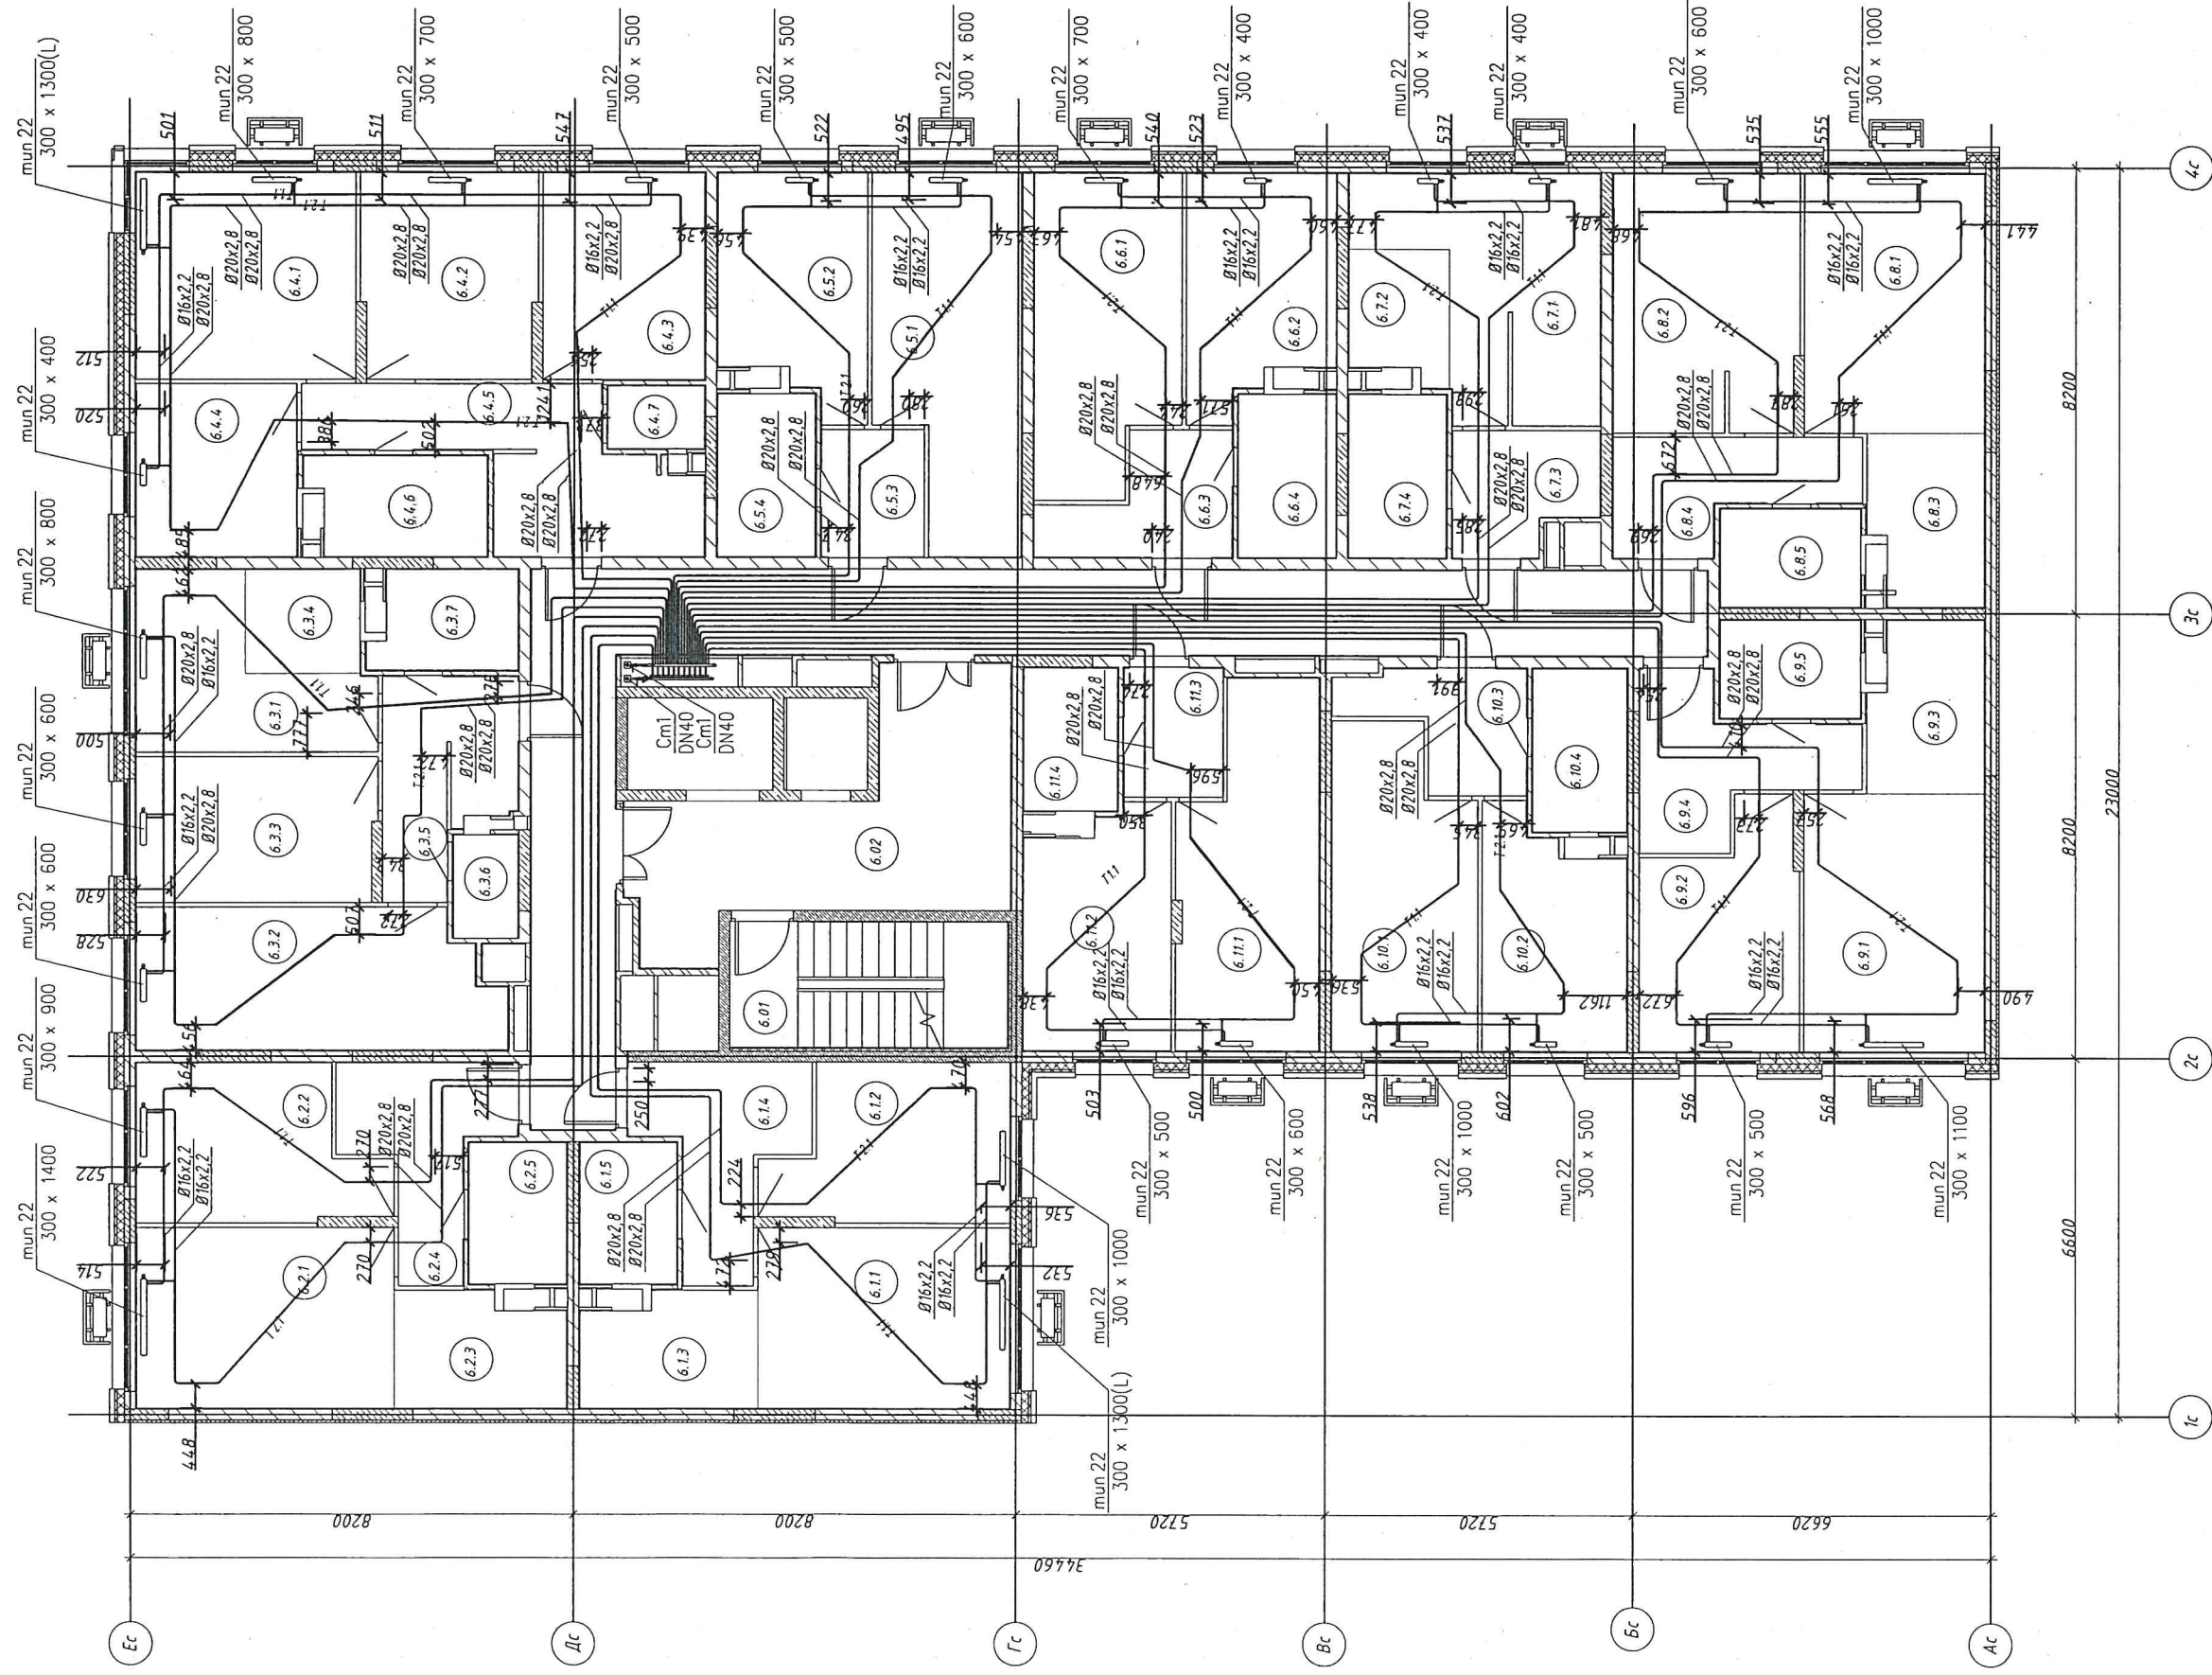


Примечания:
Привязки трубопроводов
от стен го центра труб
даны в миллиметрах

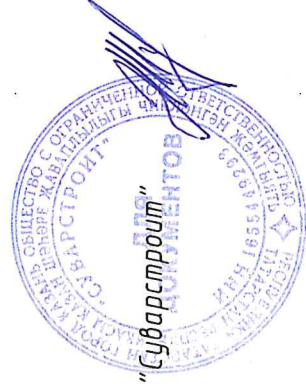

Шарафеев Э.Ф.

Производитель работ ООО "Сударстрой"

Жилой комплекс "Станция Юбилейная". Жилой дом №2.2
Сети отопления. Секция 4. 7 этаж

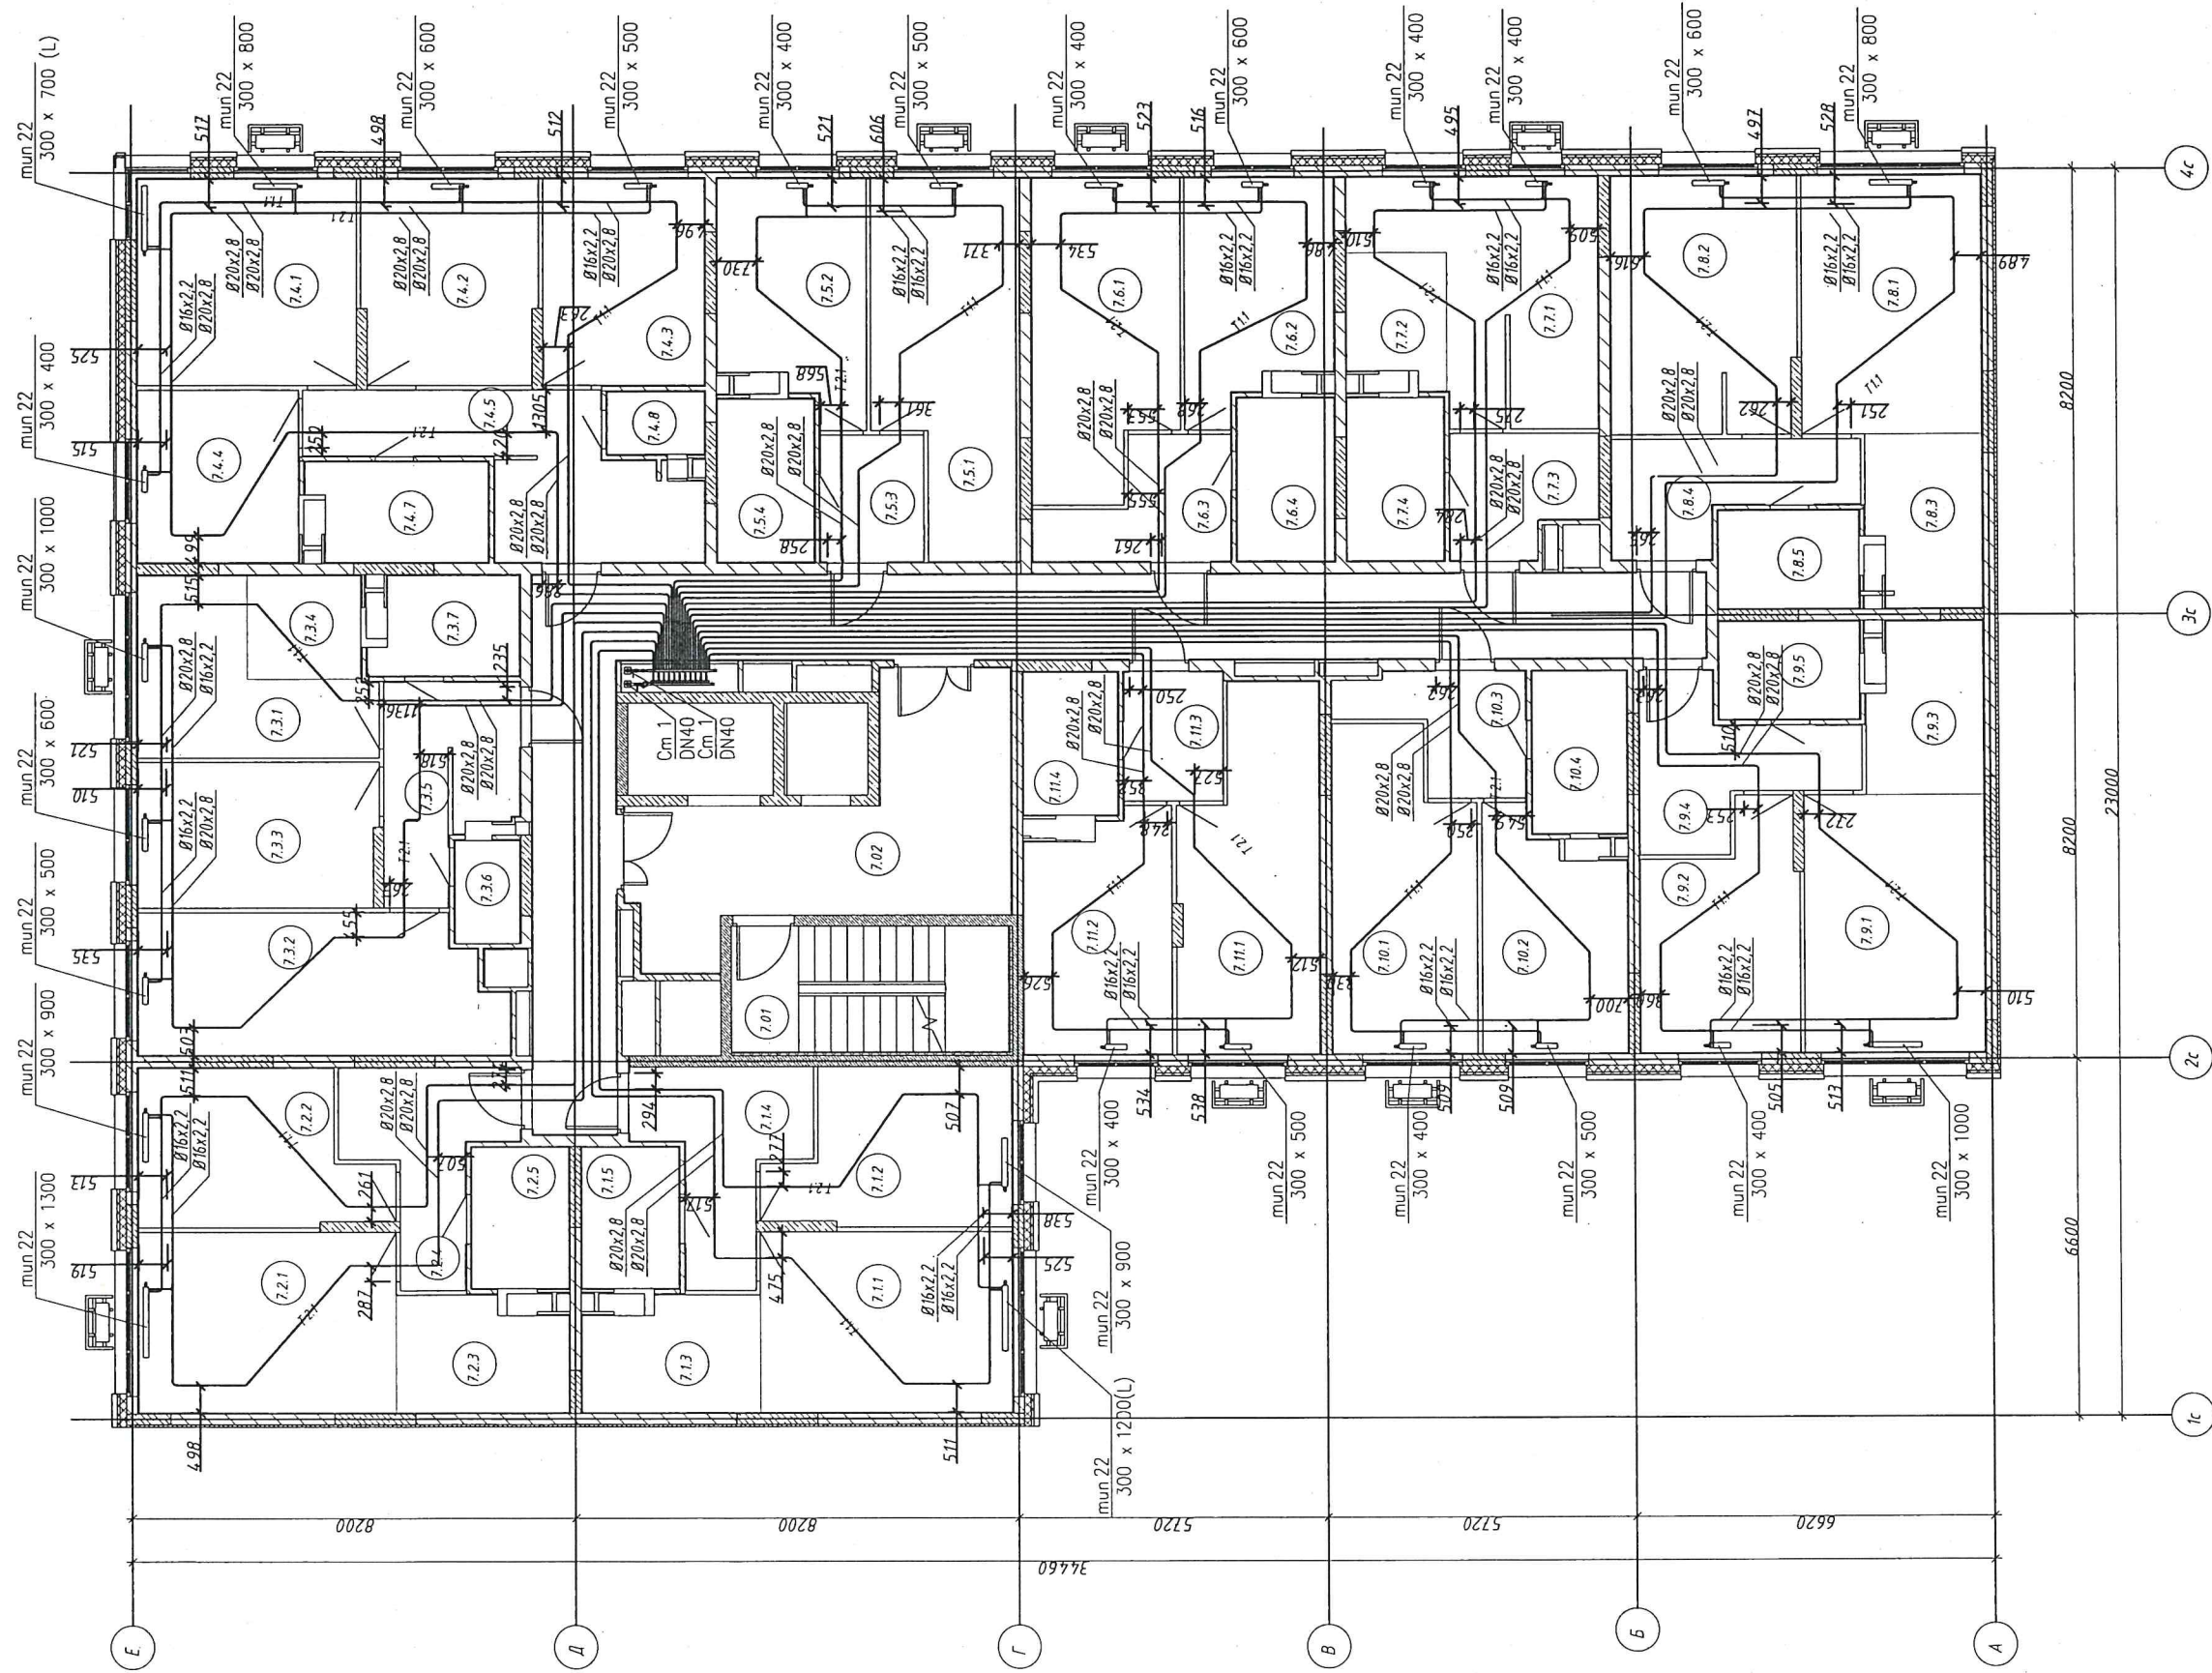

Примечания:
Привязки трубопроводов
от стен до центра труб
даны в миллиметрах




Шарафеев Э.Ф.

Производитель работ ООО "Сударстрой"

Ив. № подл.	Подпись и дата	Взам. инв. №
-------------	----------------	--------------

Жилой комплекс "Станция Юбилейная". Жилой дом №2.2
Сети отопления. Секция 4. 9 этаж

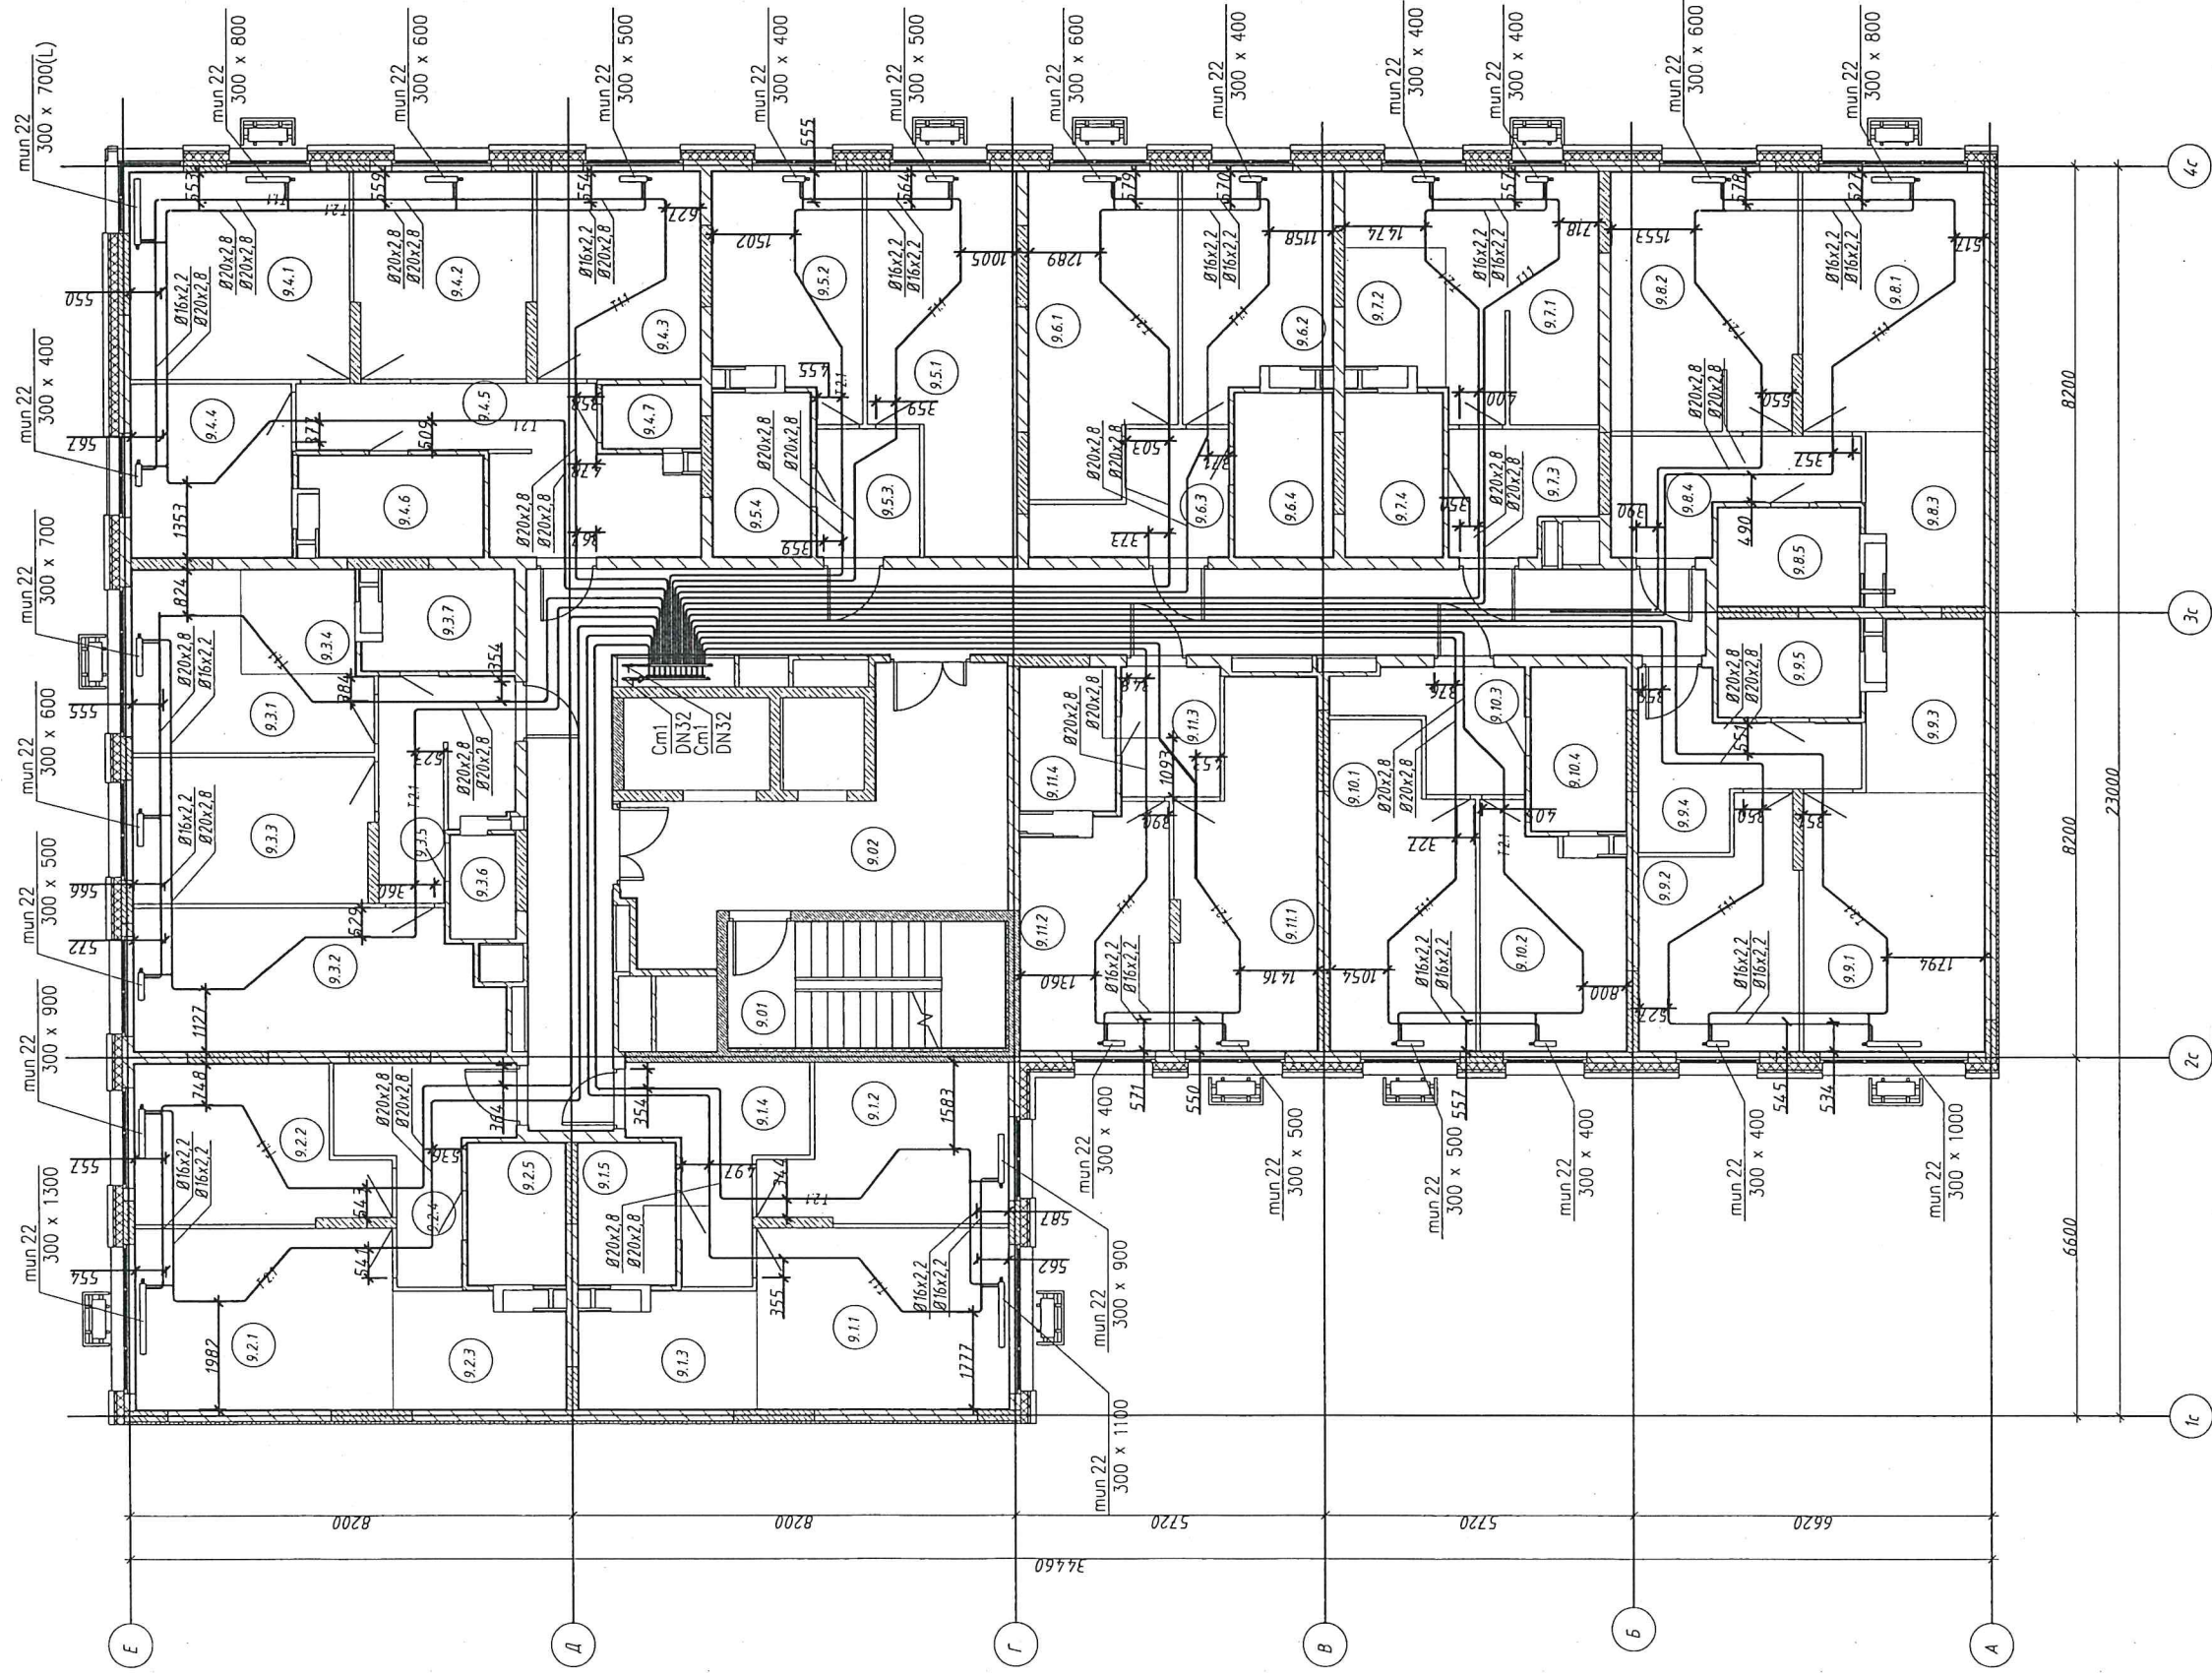

Примечания:
Привязки трубопроводов
от стен до центра труб
даны в миллиметрах



Шарафеев Э.Ф.

Производитель работ ООО "Сударстрой"

Ив. № подл.	Подпись и дата	Взм. инв. №
-------------	----------------	-------------

