


Жилой комплекс "Станция Юбилейная". Жилой дом №2.2
Сети отопления. Секция 5. 2 этаж

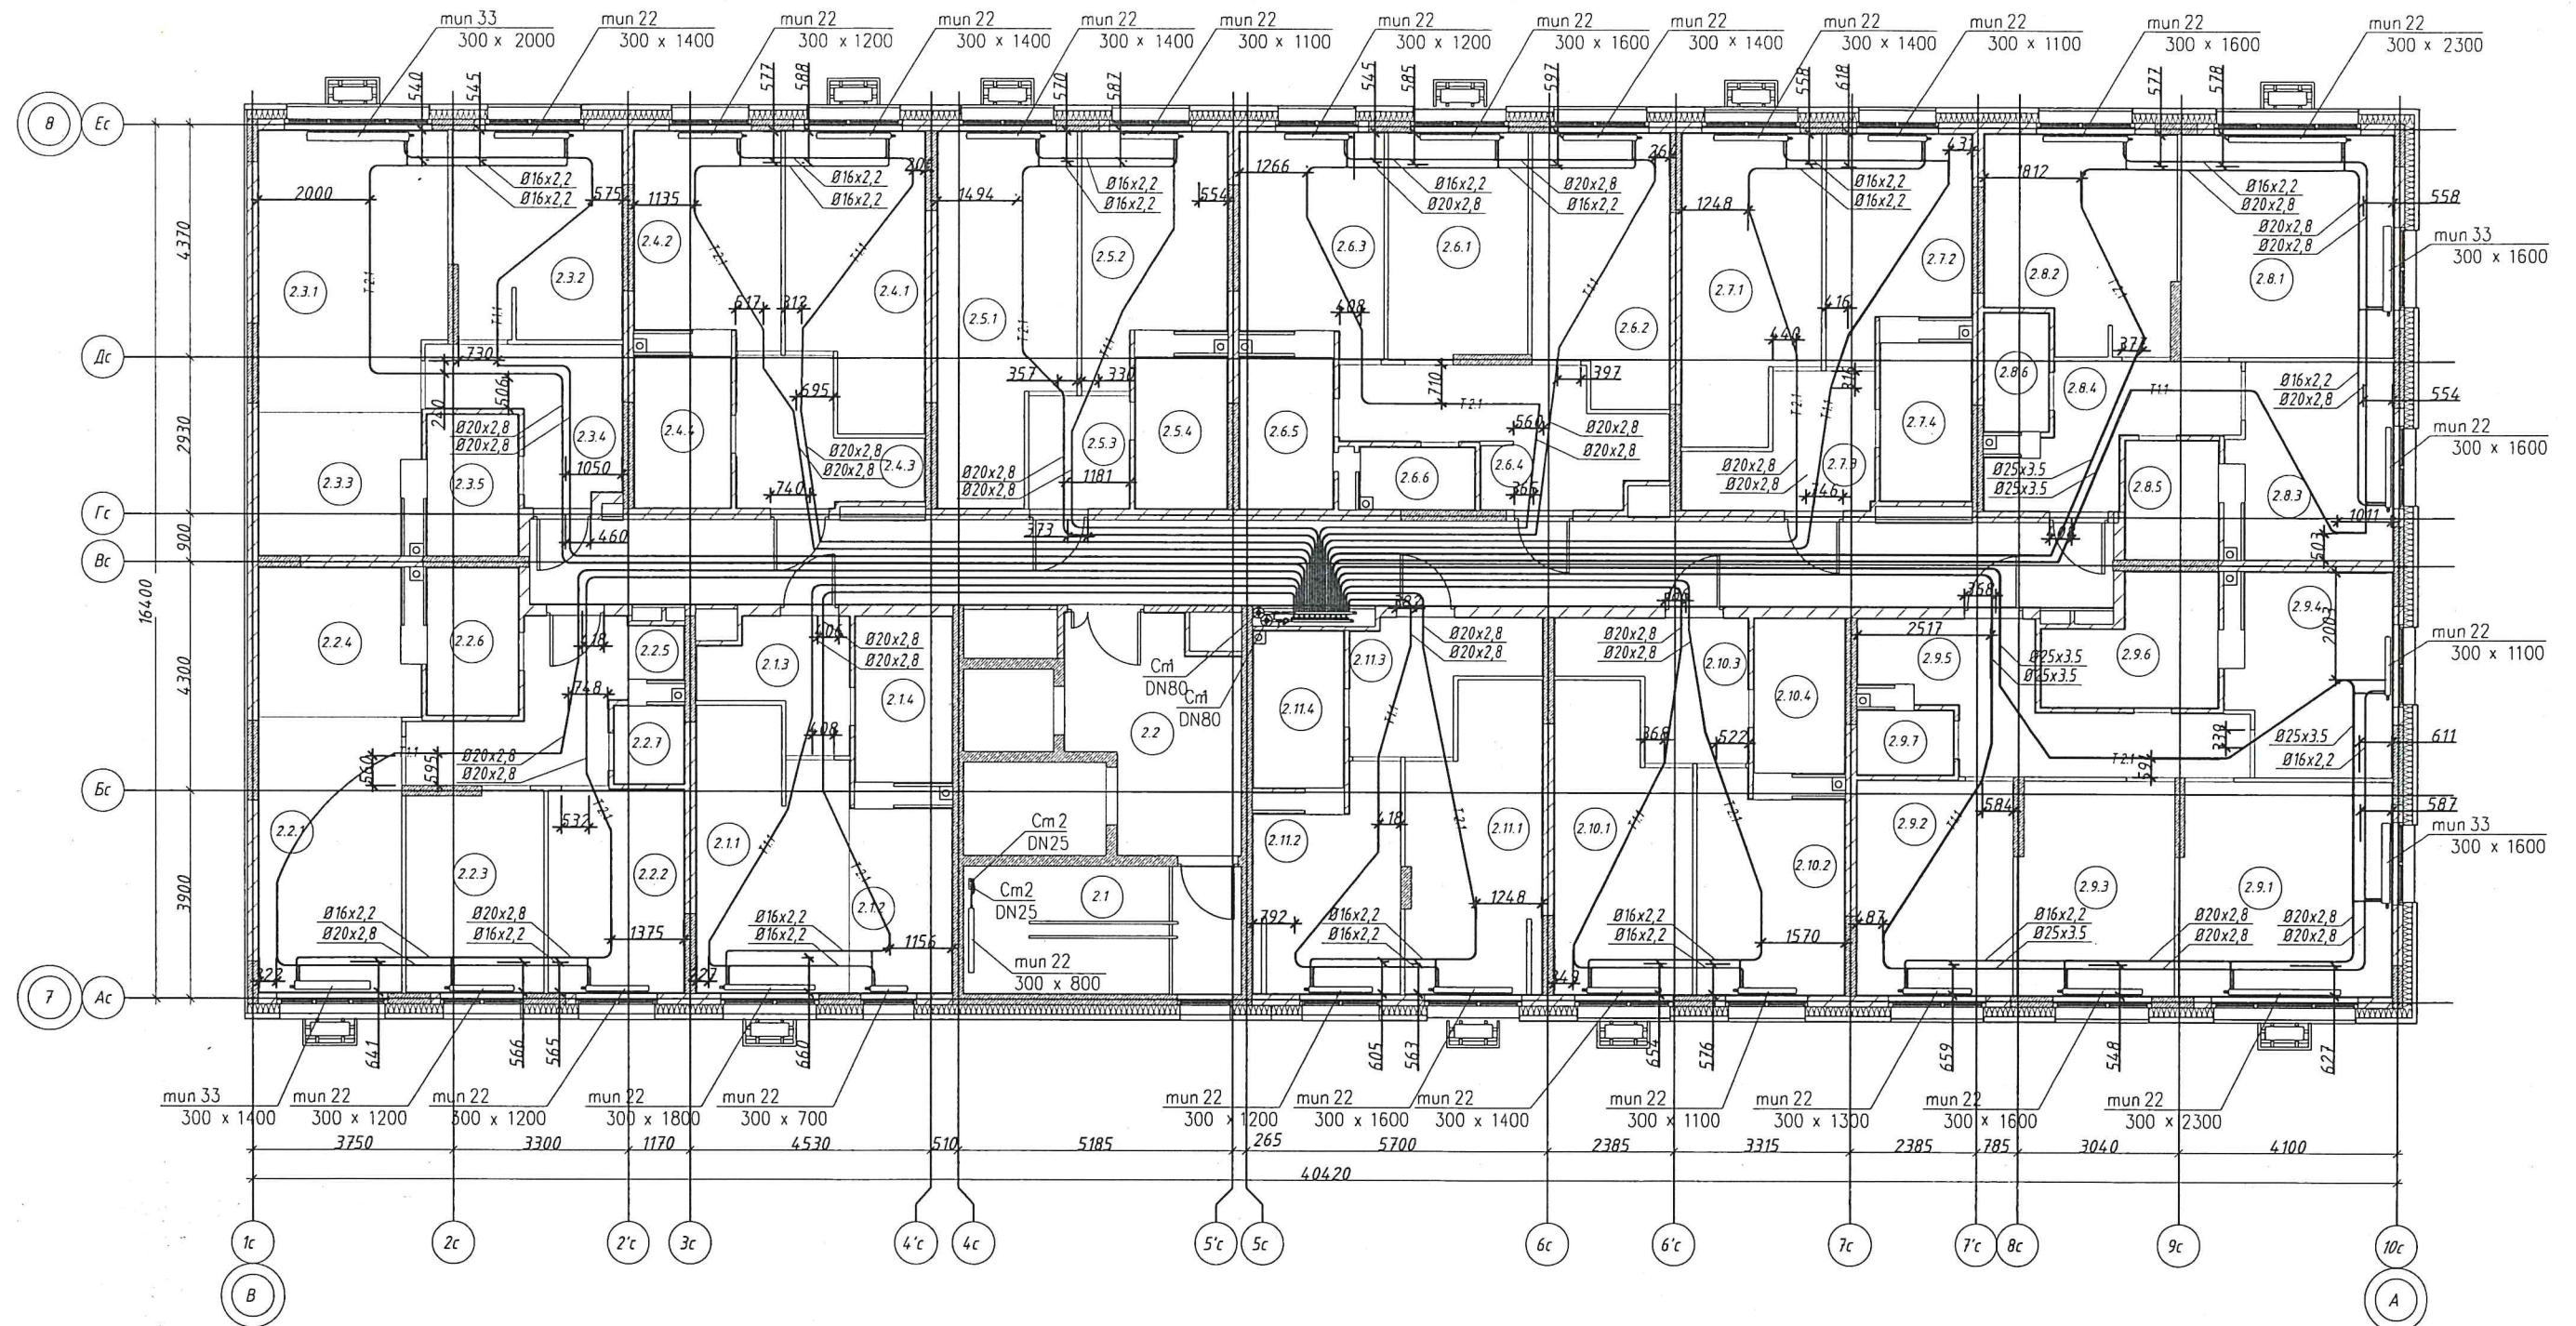

Примечания:
Привязки трубопроводов
от стен до центра труб
даны в миллиметрах


Производитель работ ООО "Суварстрой"

Шарафеев Э.Ф.



Инв. N подл. Подпись и дата. Взам. инв. N

Жилой комплекс "Станция Юбилейная". Жилой дом №2.2 Сети отопления. Секция 5. 3 этаж

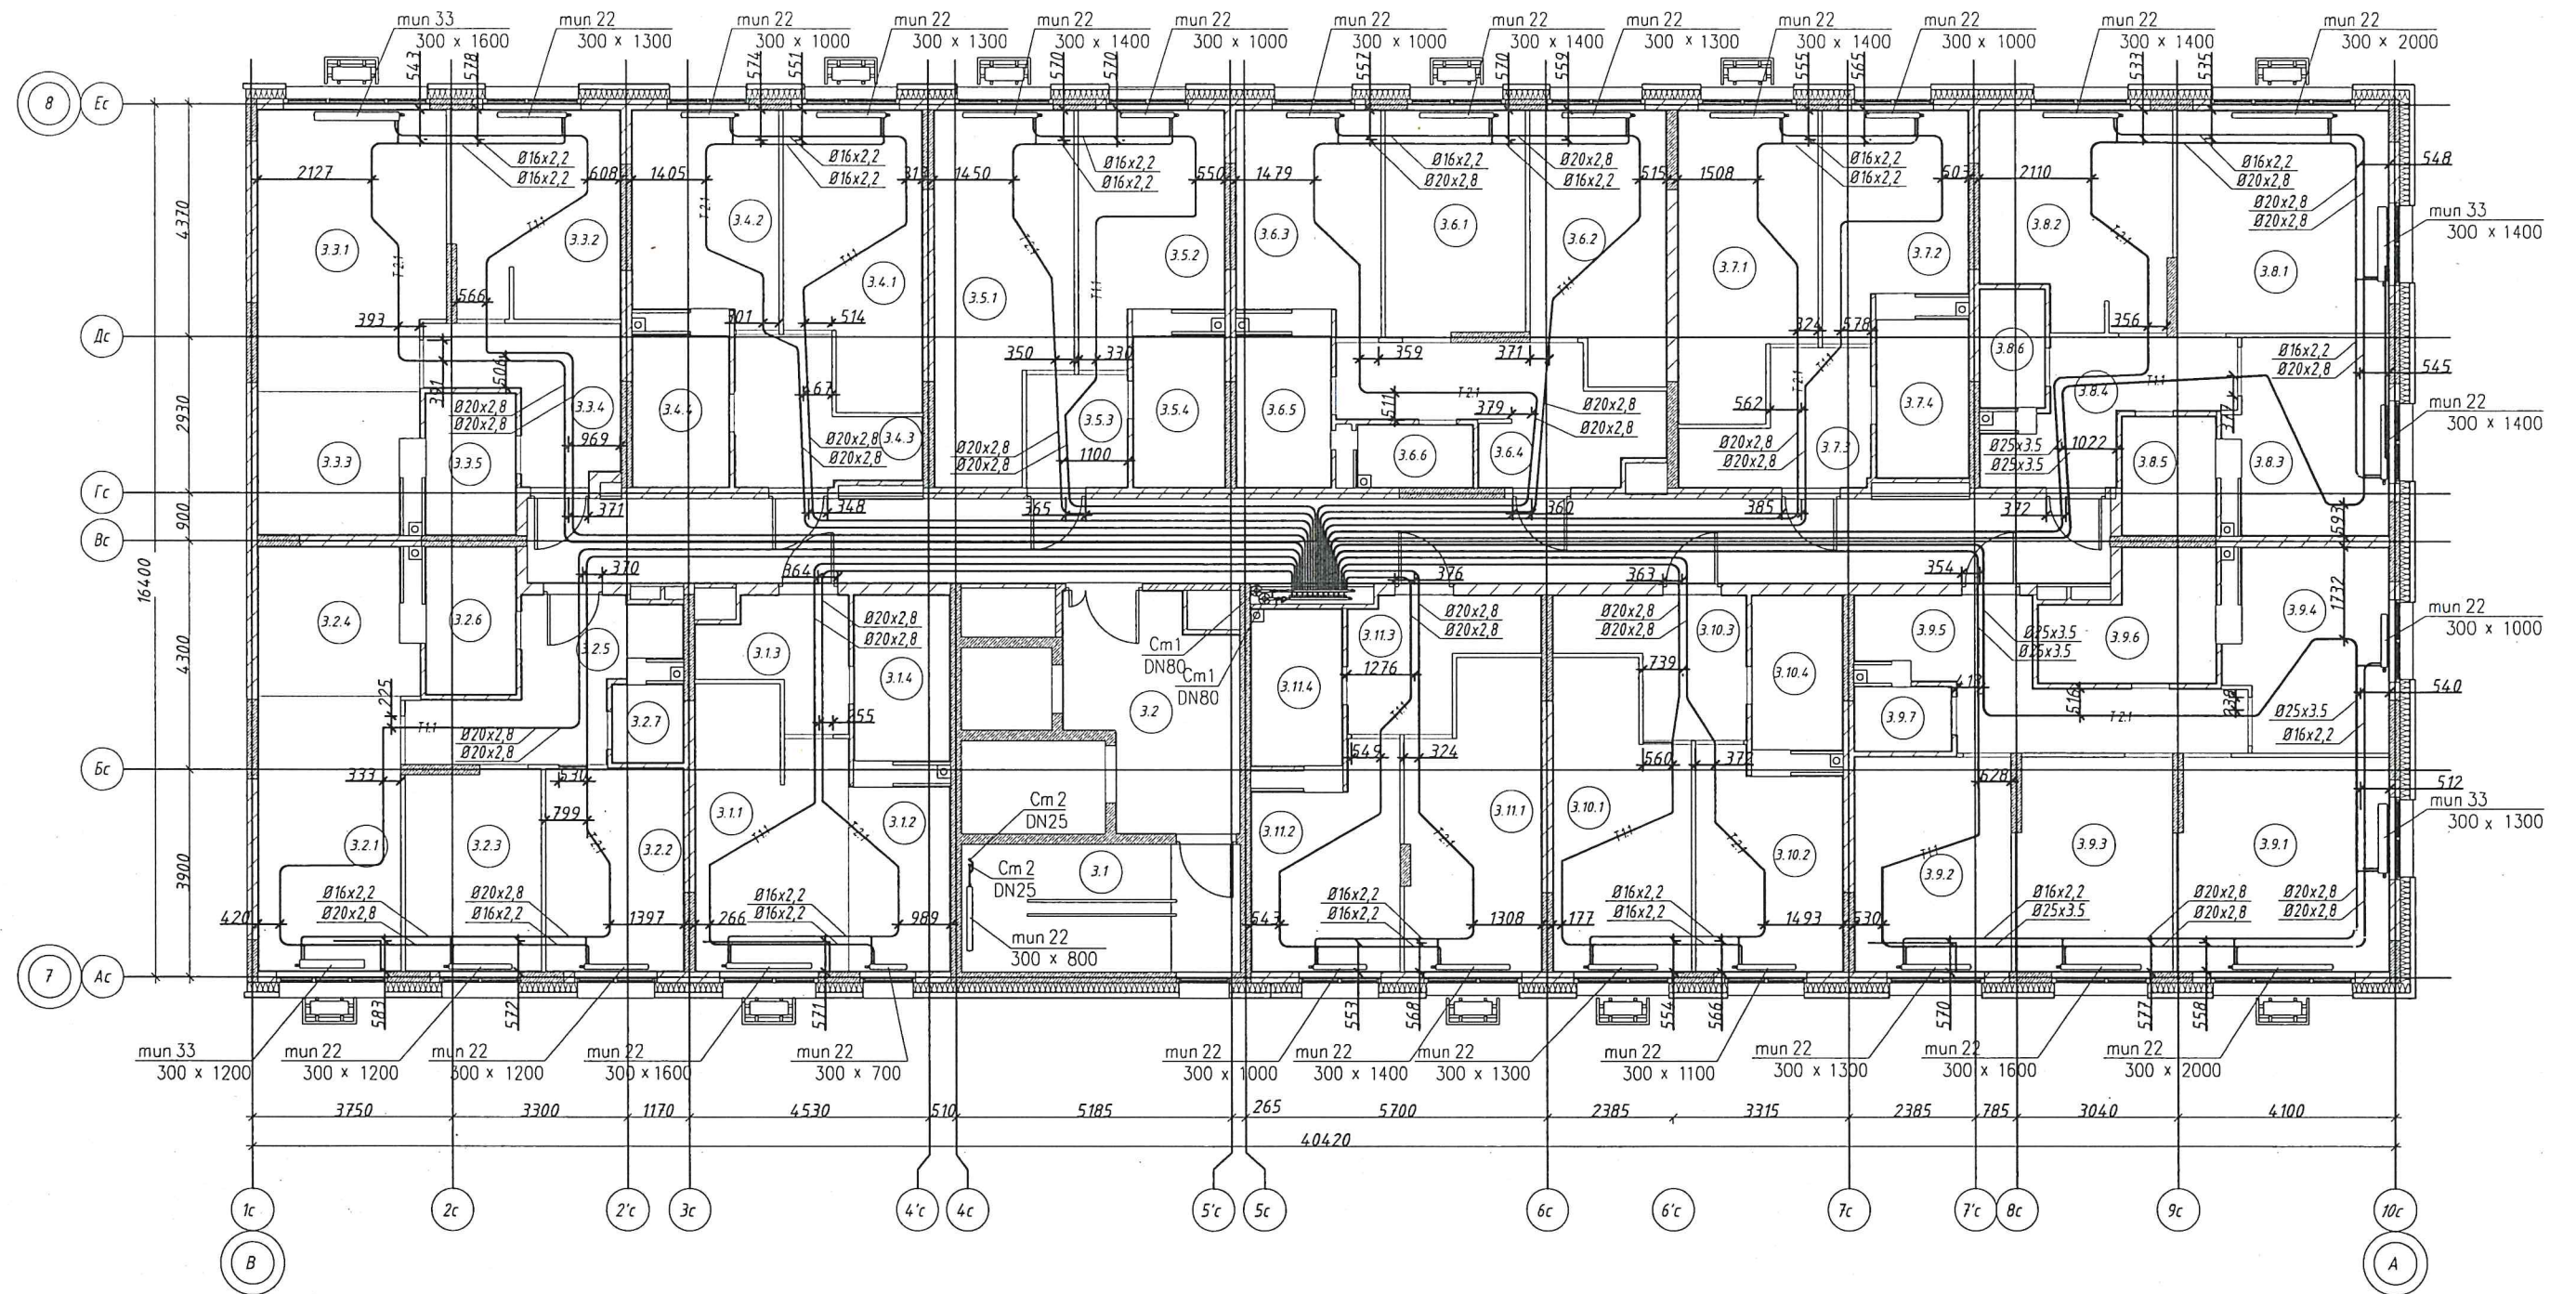

Примечания:
Привязки трубопроводов
от стен до центра труб
даны в миллиметрах

Производитель работ ООО "Суварстрой"


Шарафеев Э.Ф.



Инв. N подл. Подпись и дата. Взам. инв. N

Жилой комплекс "Станция Юбилейная". Жилой дом №2.2

Сети отопления. Секция 5. 4 этаж

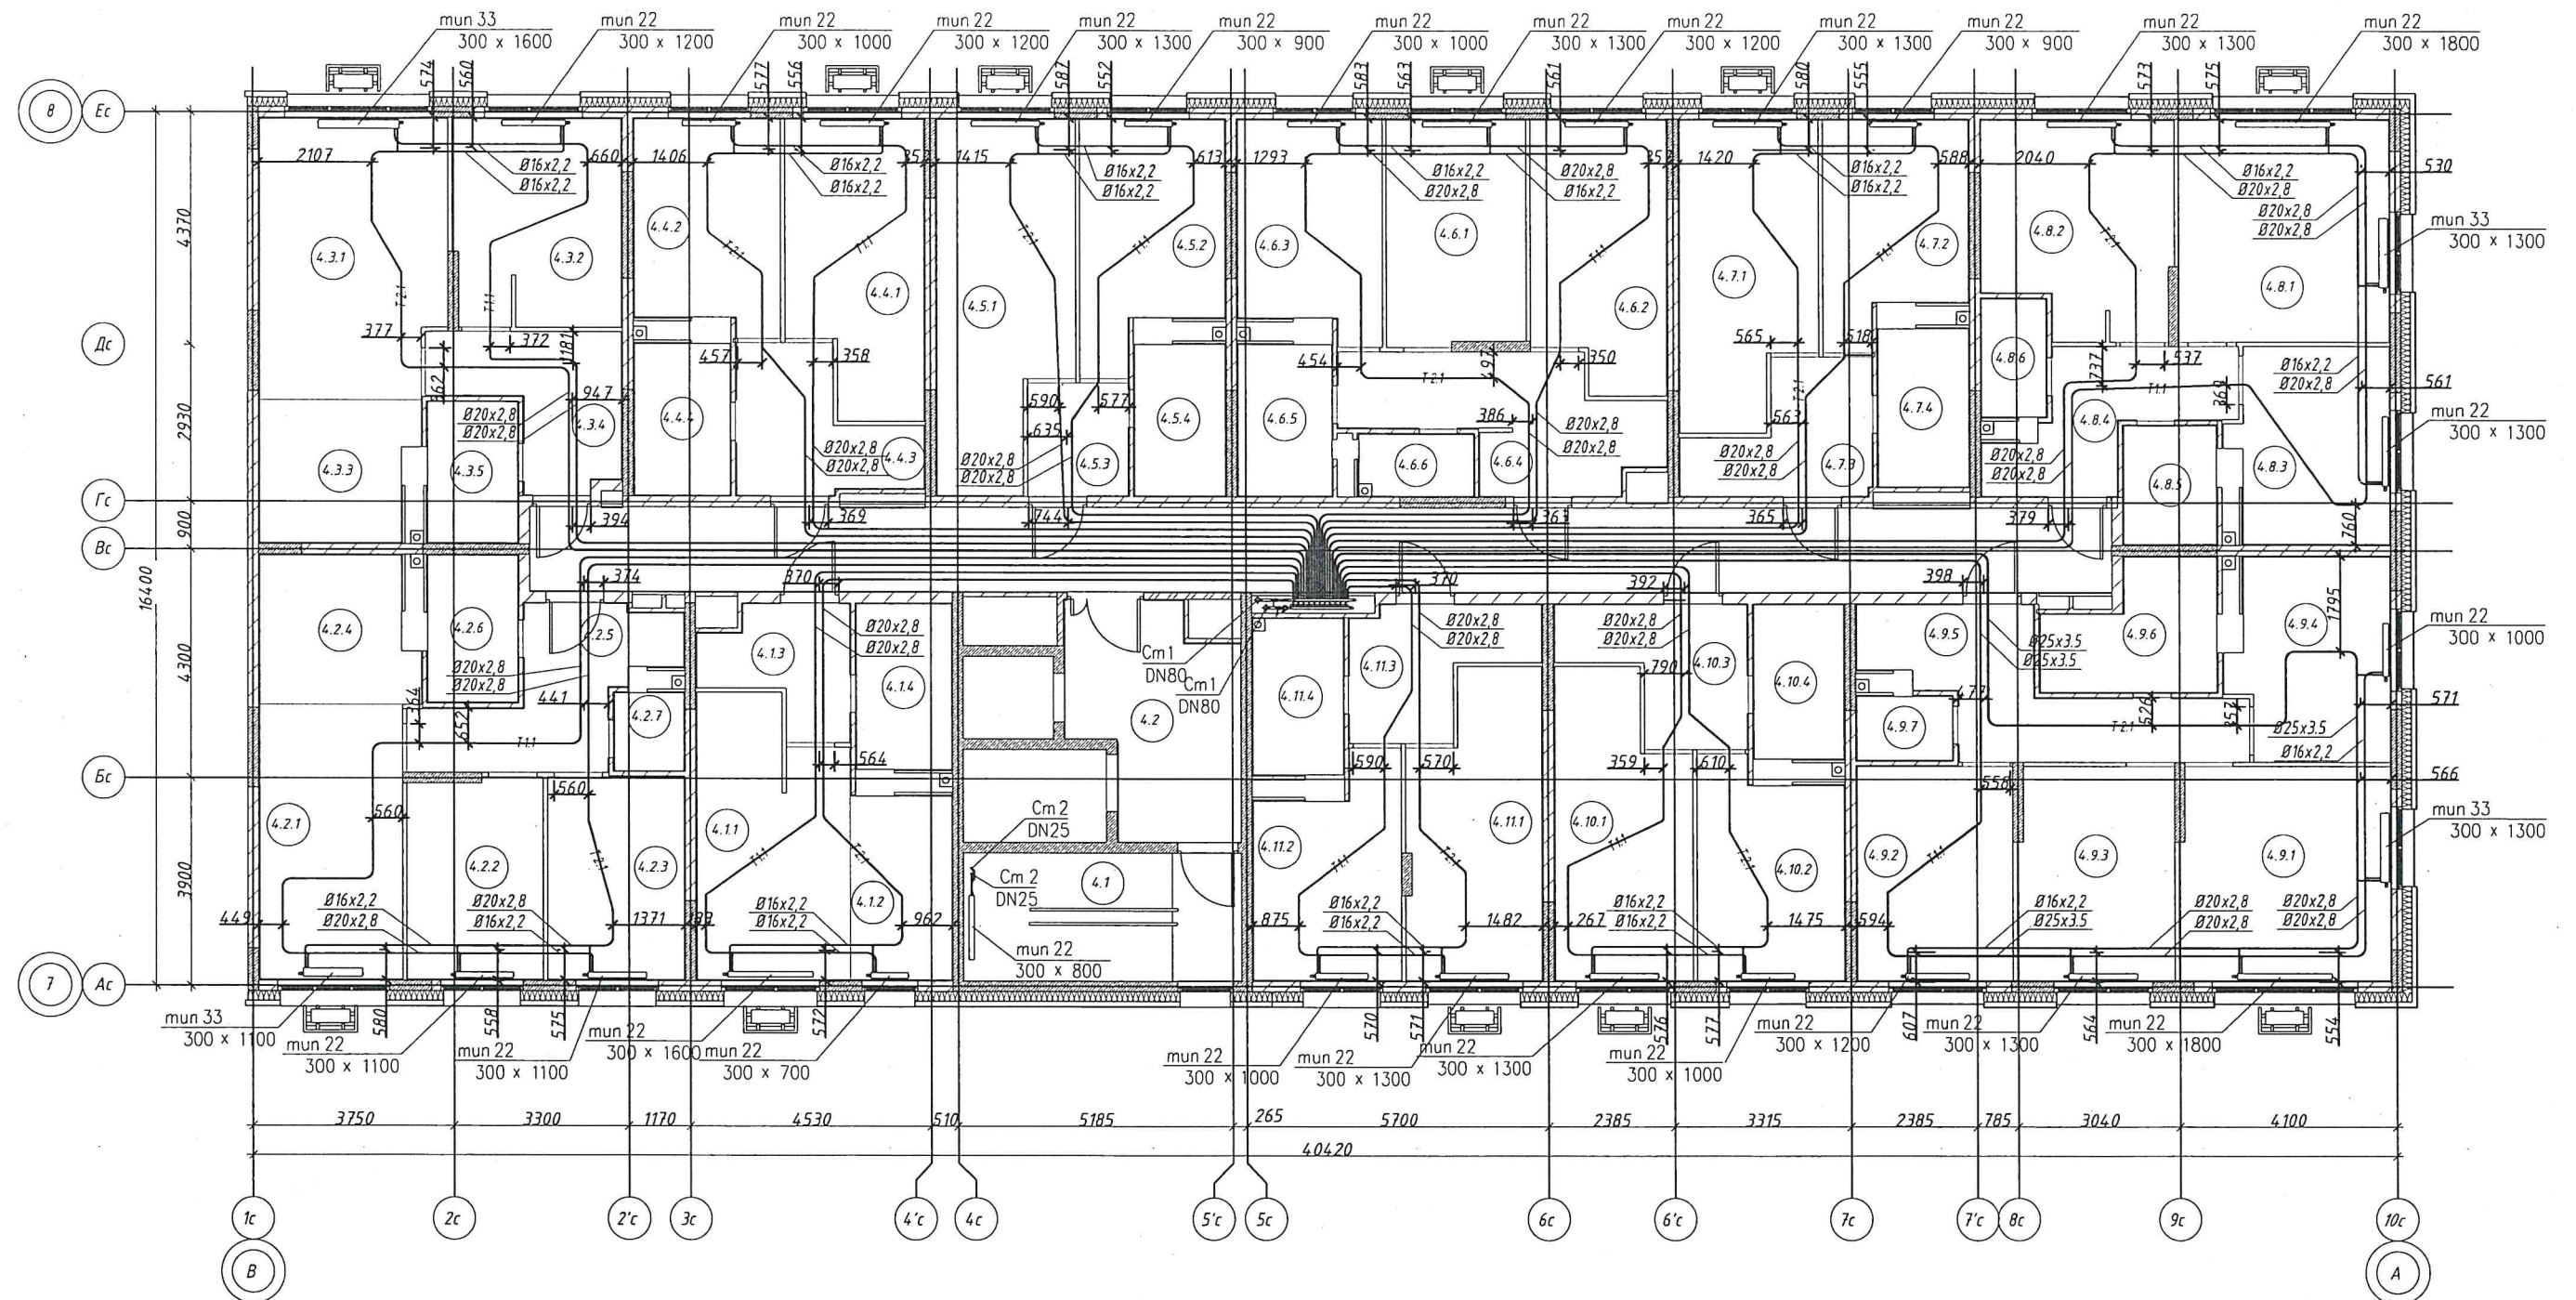

Примечания:
Привязки трубопроводов
от стен до центра труб
даны в миллиметрах


Производитель работ ООО "Суварстрой"

Шарафеев Э.Ф.



Инв. N подл. Подпись и дата. Взам. инв. N

Жилой комплекс "Станция Юбилейная". Жилой дом №2.2 Сети отопления. Секция 5. 5 этаж

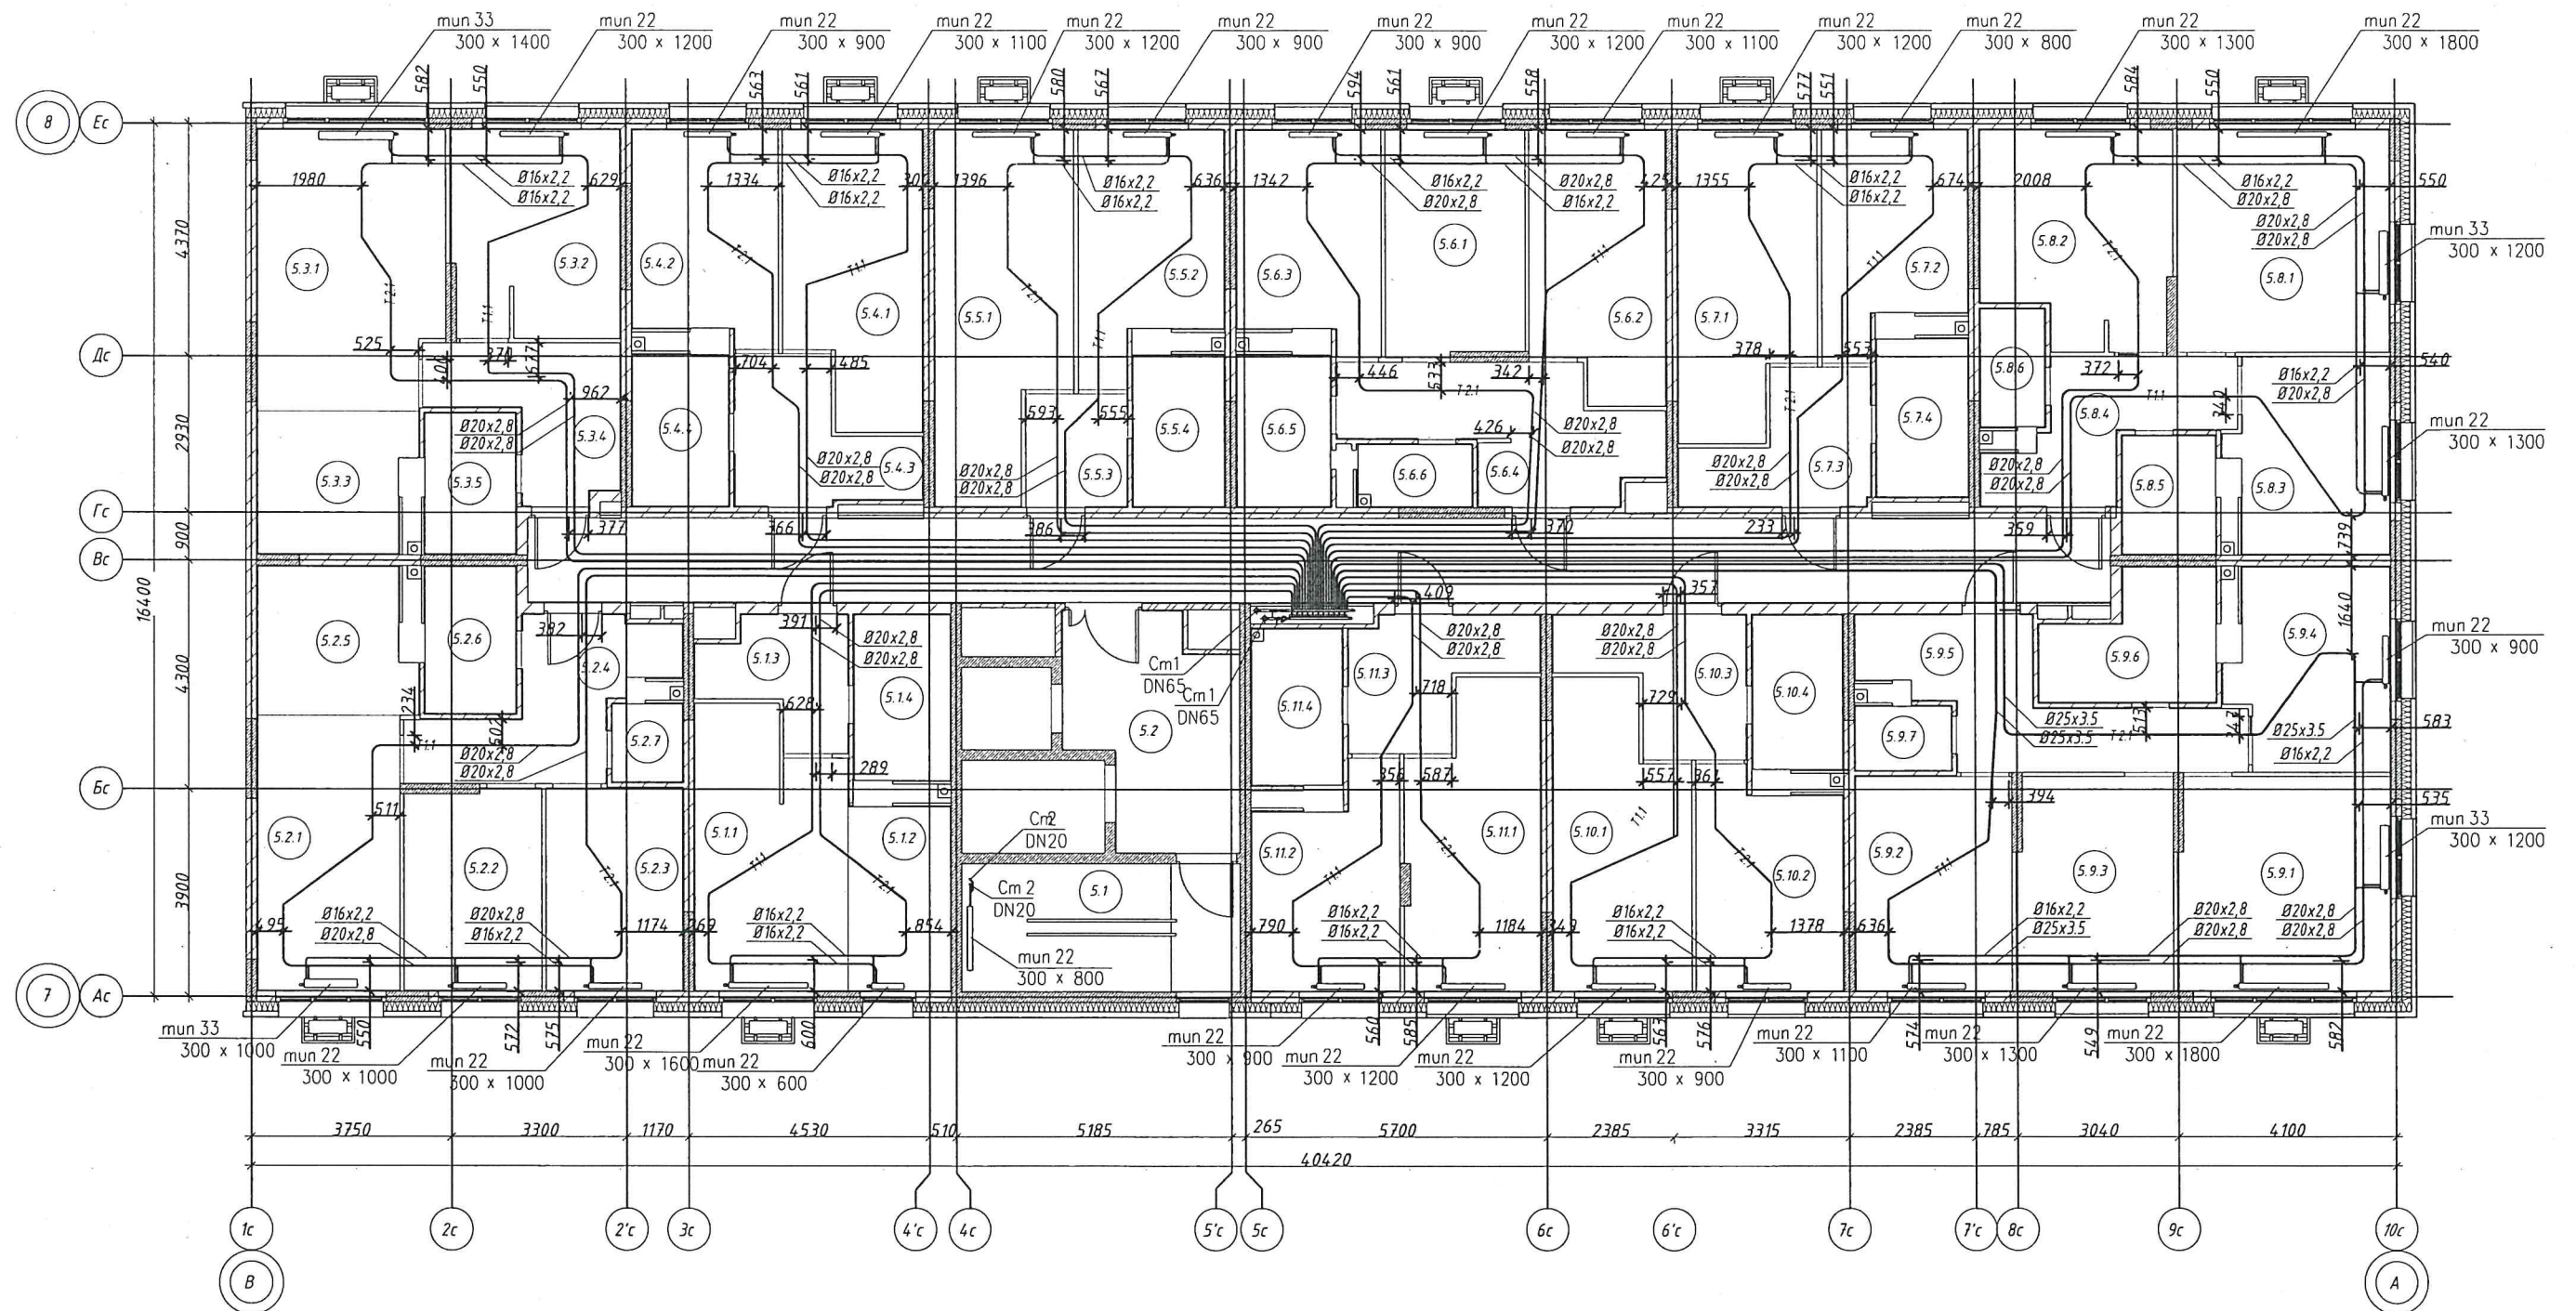

Примечания:
Привязки трубопроводов
от стен до центра труб
даны в миллиметрах


Производитель работ ООО "Суварстрой"

Шарафеев Э.Ф.



Инв. N подл. Подпись и дата. Взам. инв. N

Жилой комплекс "Станция Юбилейная". Жилой дом №2.2 Сети отопления. Секция 5. 6 этаж

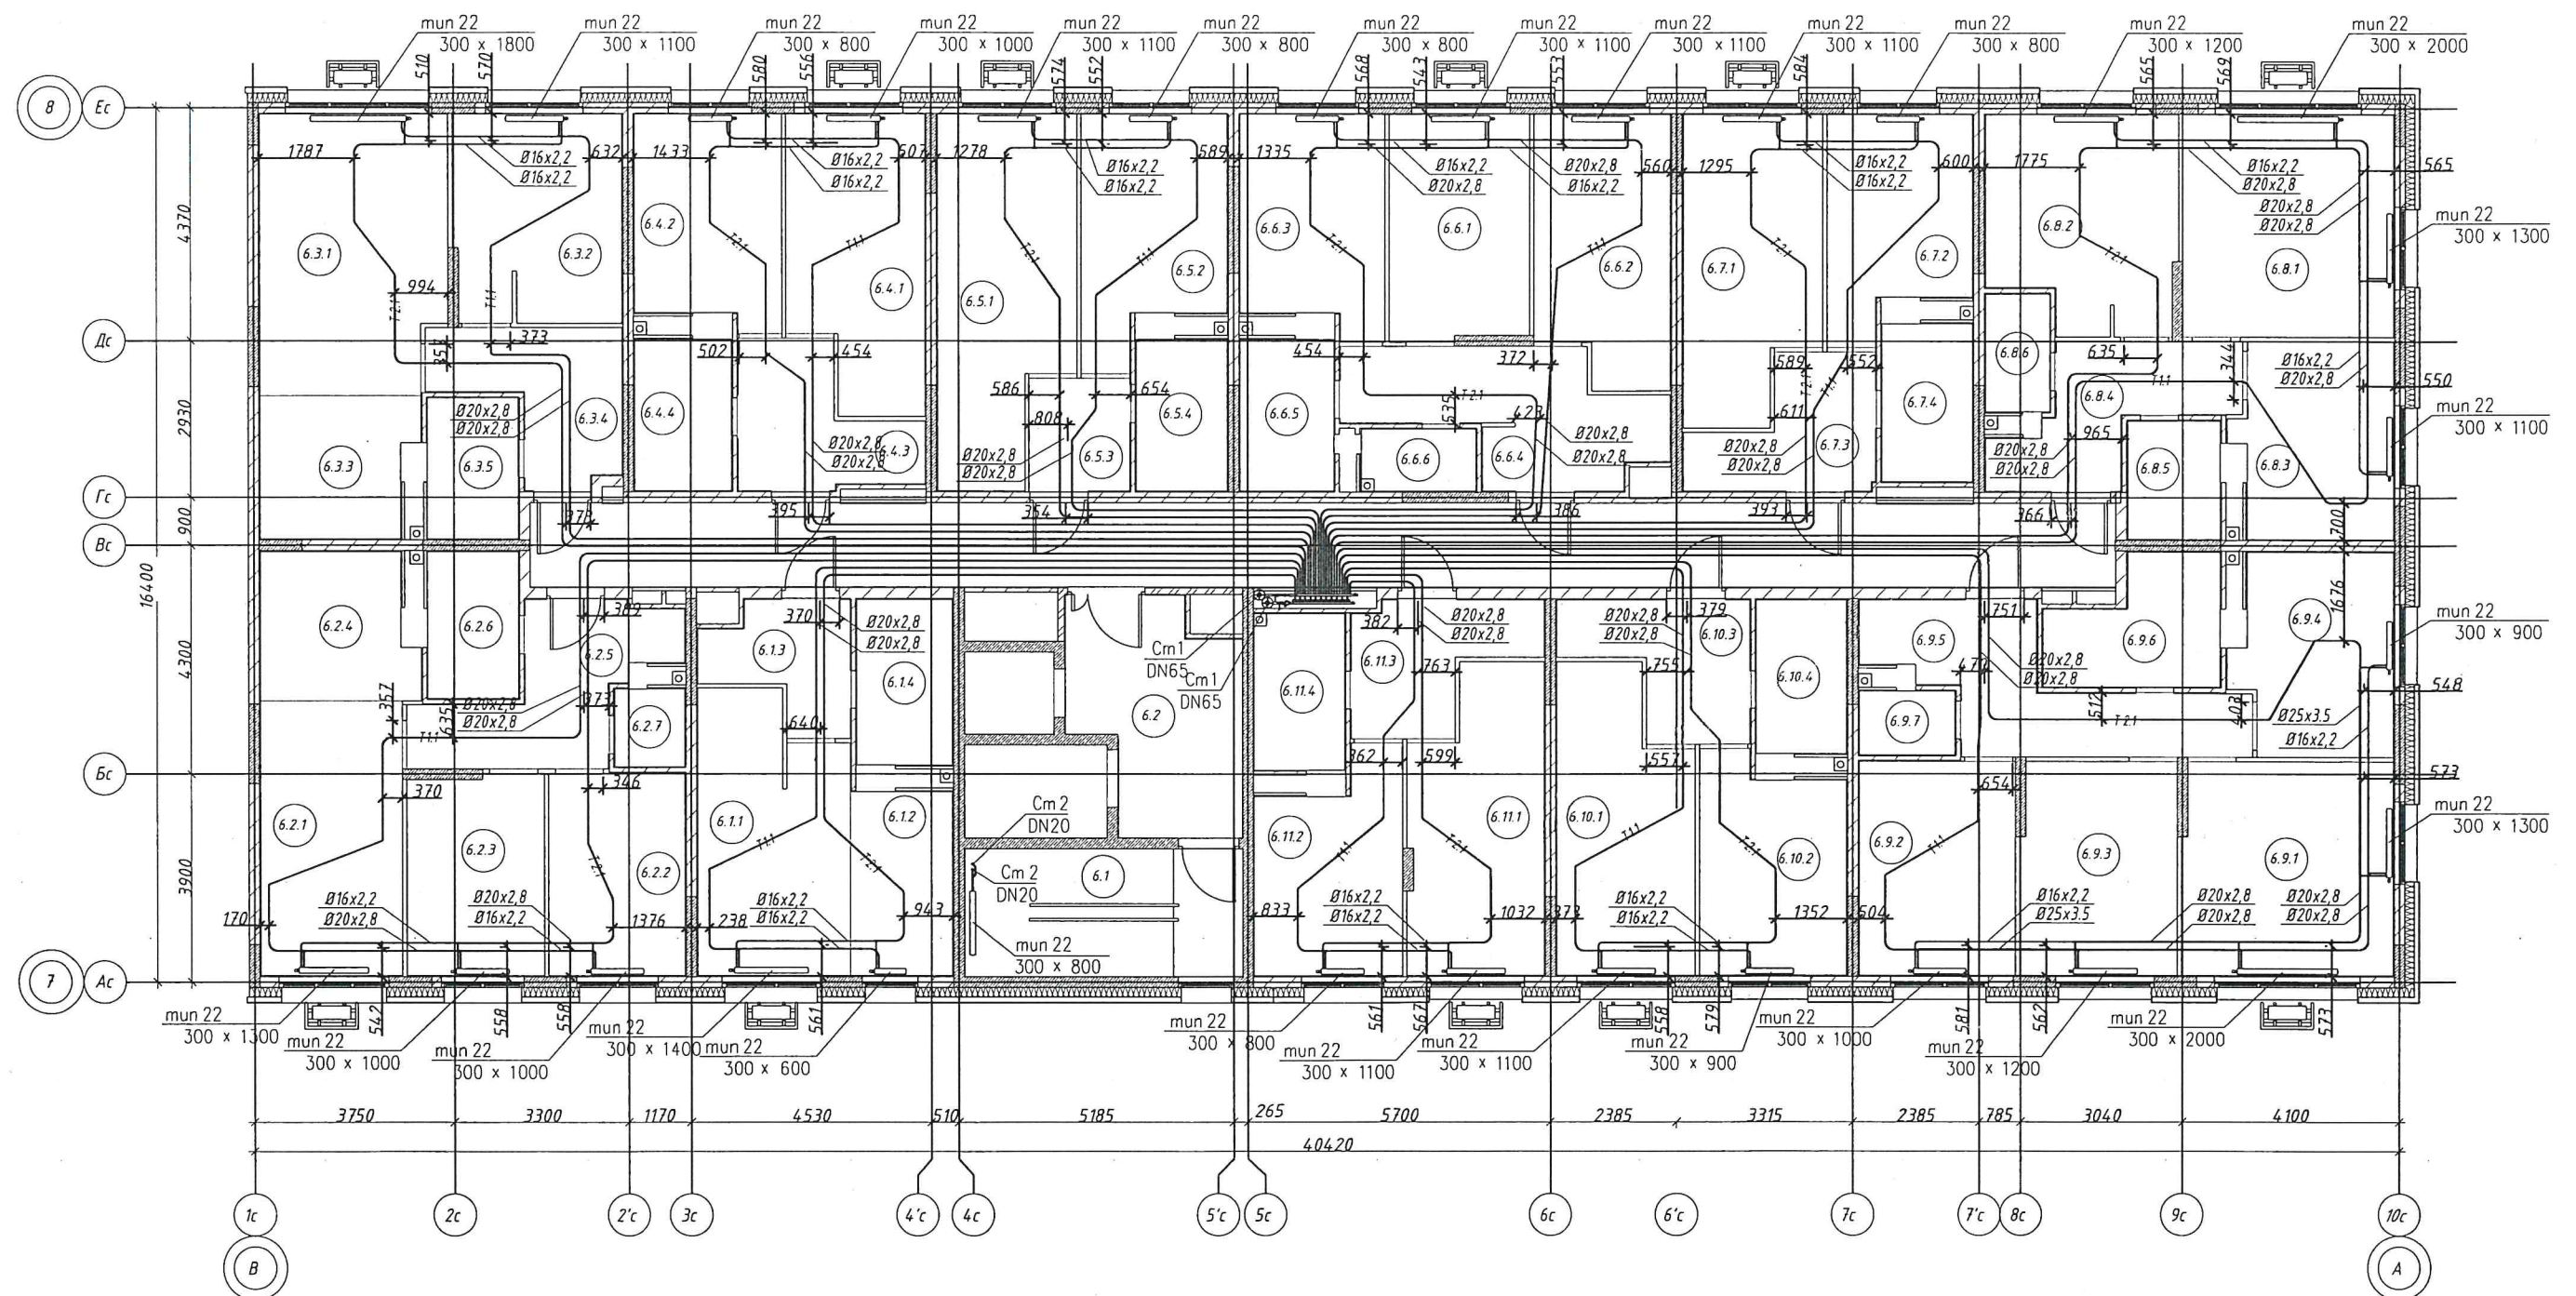

Примечания:
Привязки трубопроводов
от стен до центра труб
даны в миллиметрах


Производитель работ ООО "Суварстрой"

Шарафеев Э.Ф.



Инв. N подл Подпись и дата Взам. инв. N

Жилой комплекс "Станция Юбилейная". Жилой дом №2.2
Сети отопления. Секция 5. 7 этаж

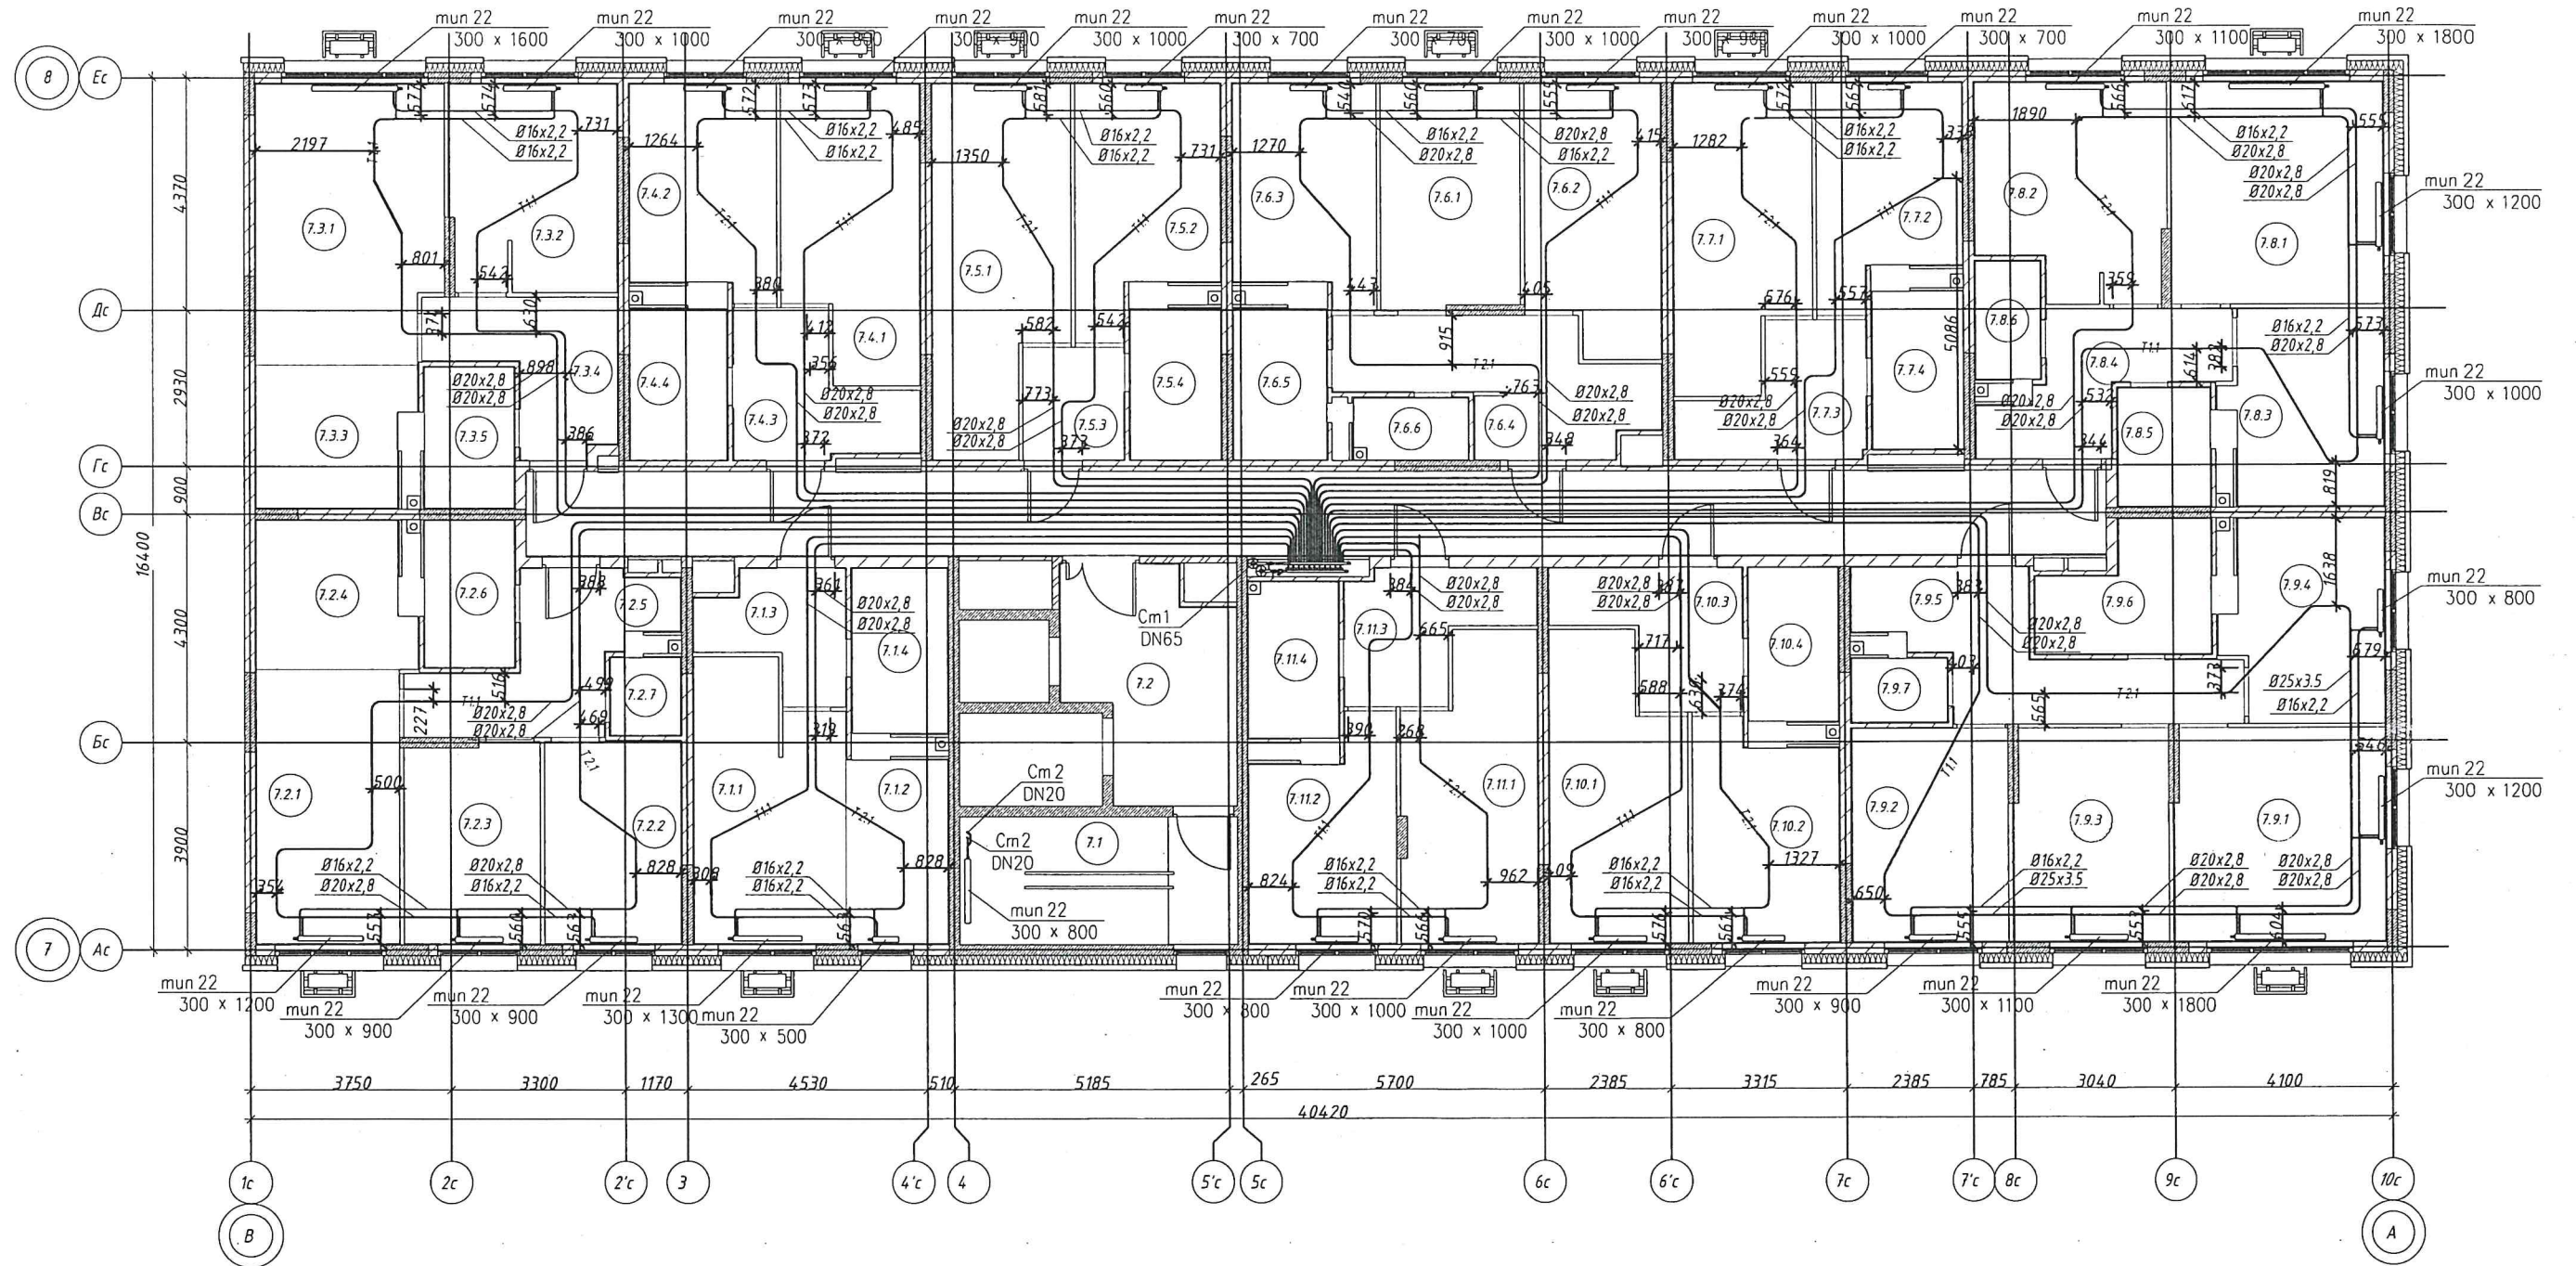

Примечания:
Привязки трубопроводов
от стен до центра труб
даны в миллиметрах


Производитель работ ООО "Сударстрой"

Шарафеев Э.Ф.



Инв. N подл. Подпись и дата. Взам. инв. N

Жилой комплекс "Станция Юбилейная". Жилой дом №2.2
Сети отопления. Секция 5. 8 этаж

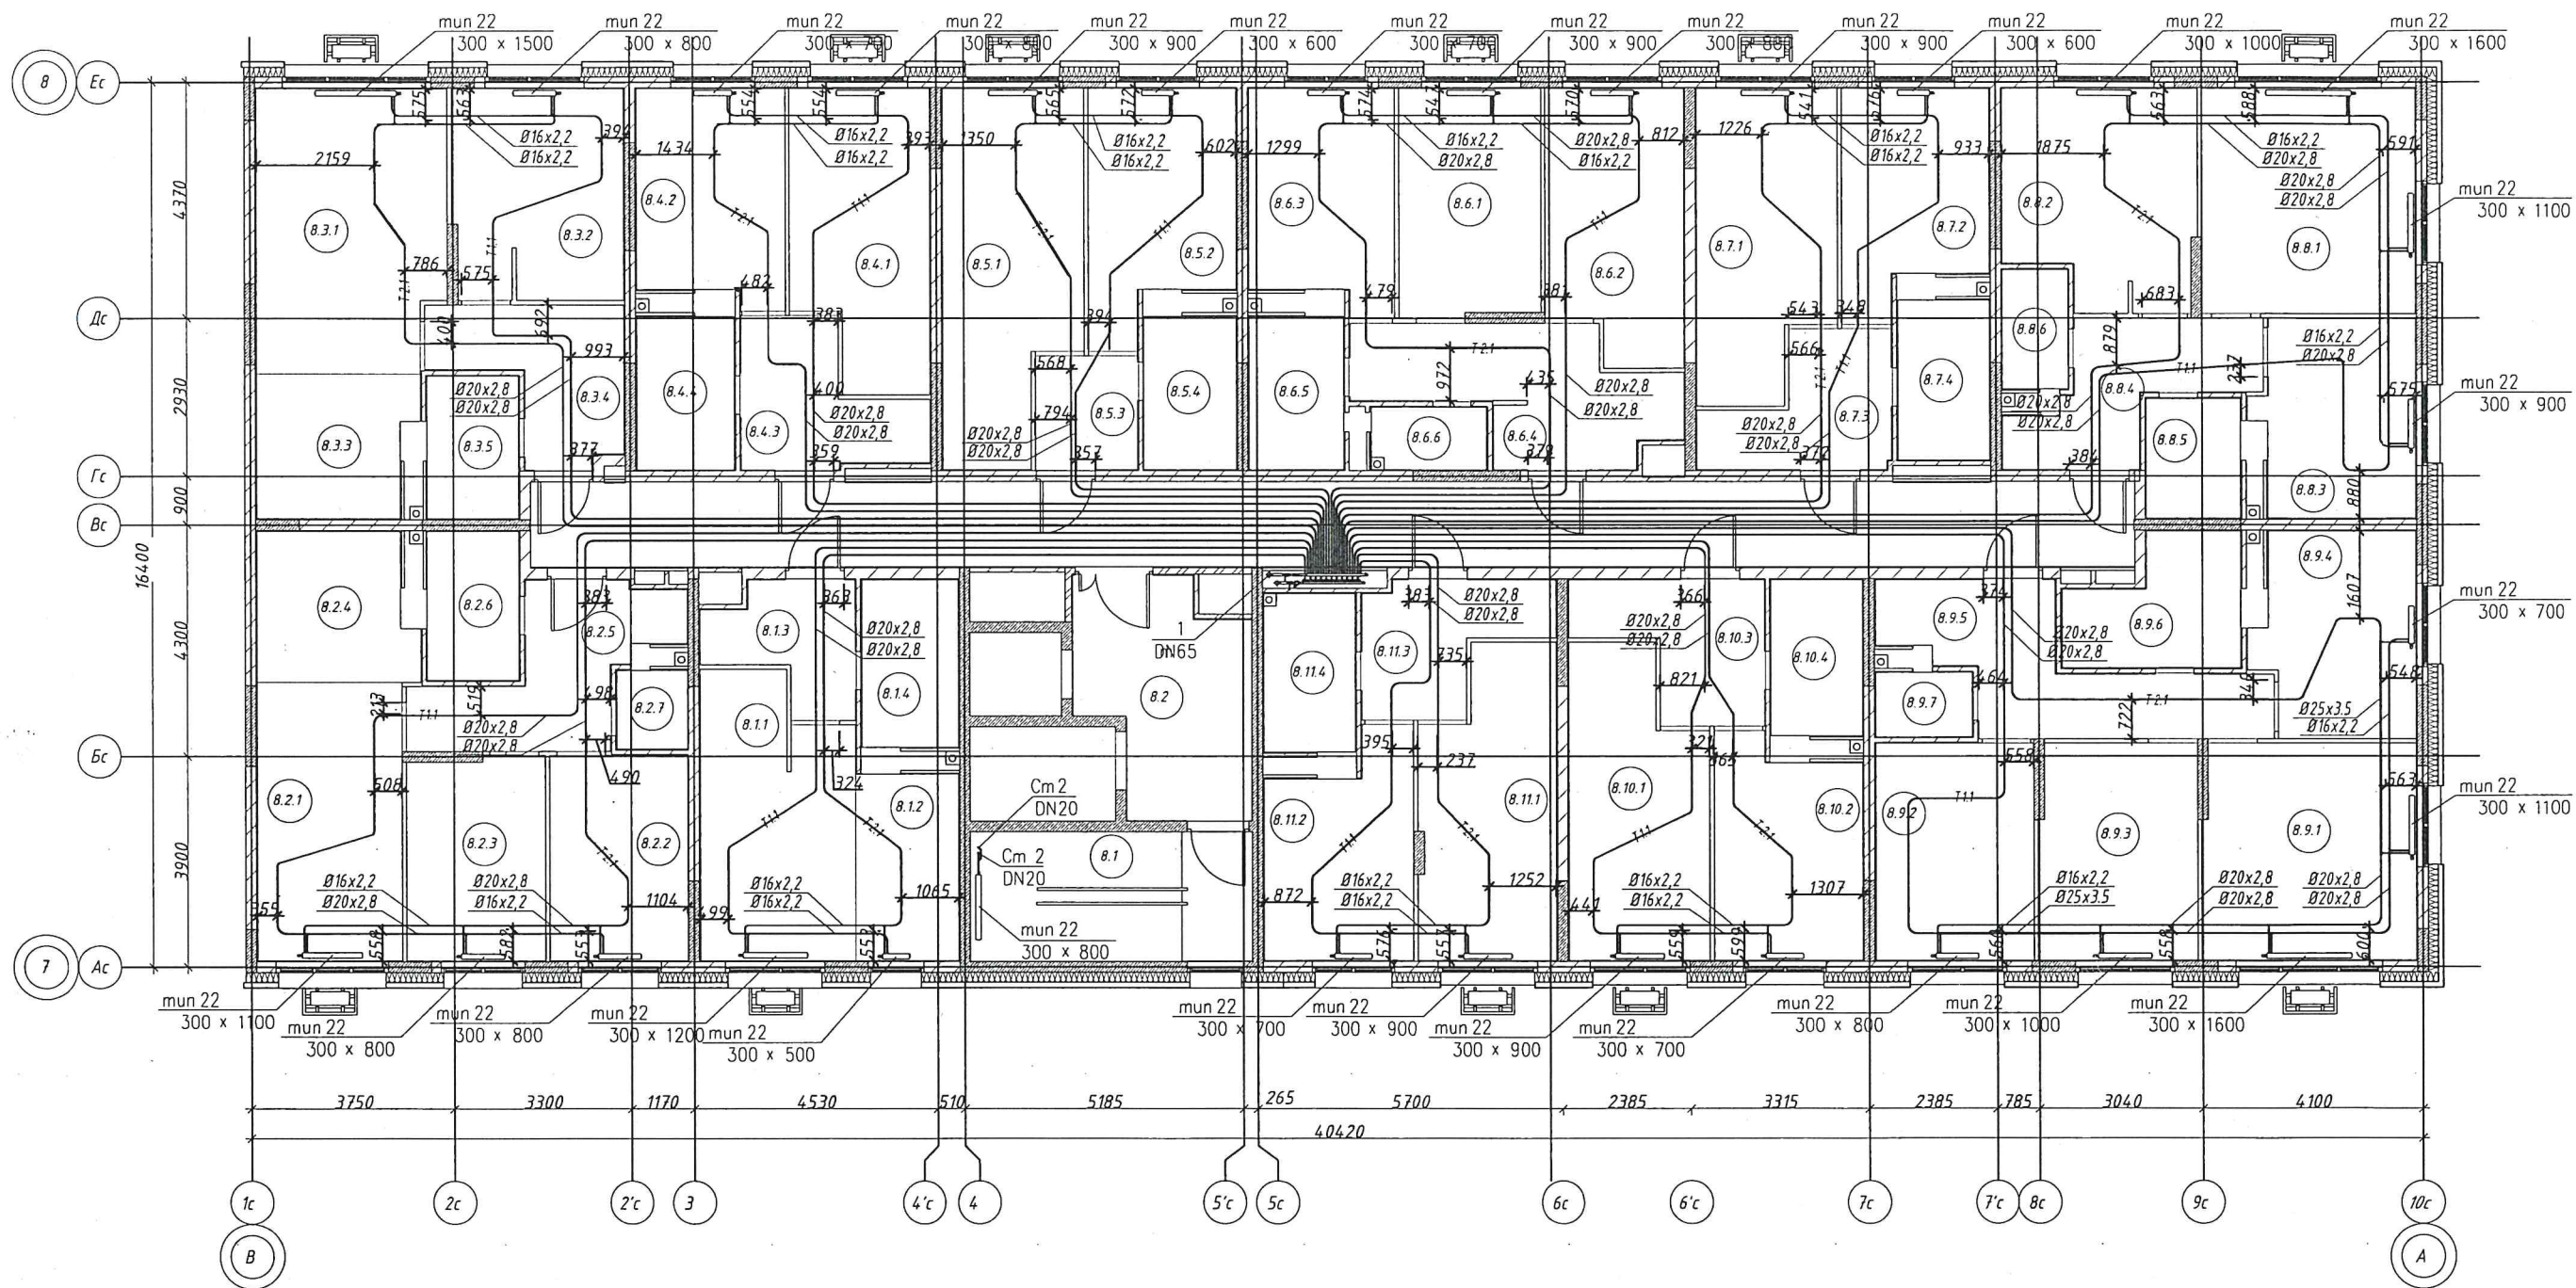


Примечания:
Привязки трубопроводов
от стен до центра труб
даны в миллиметрах

Производитель работ ООО "Суварстройм"

Шарафеев Э.Ф.



Жилой комплекс "Станция Юбилейная". Жилой дом №2.2
Сети отопления. Секция 5. 9 этаж

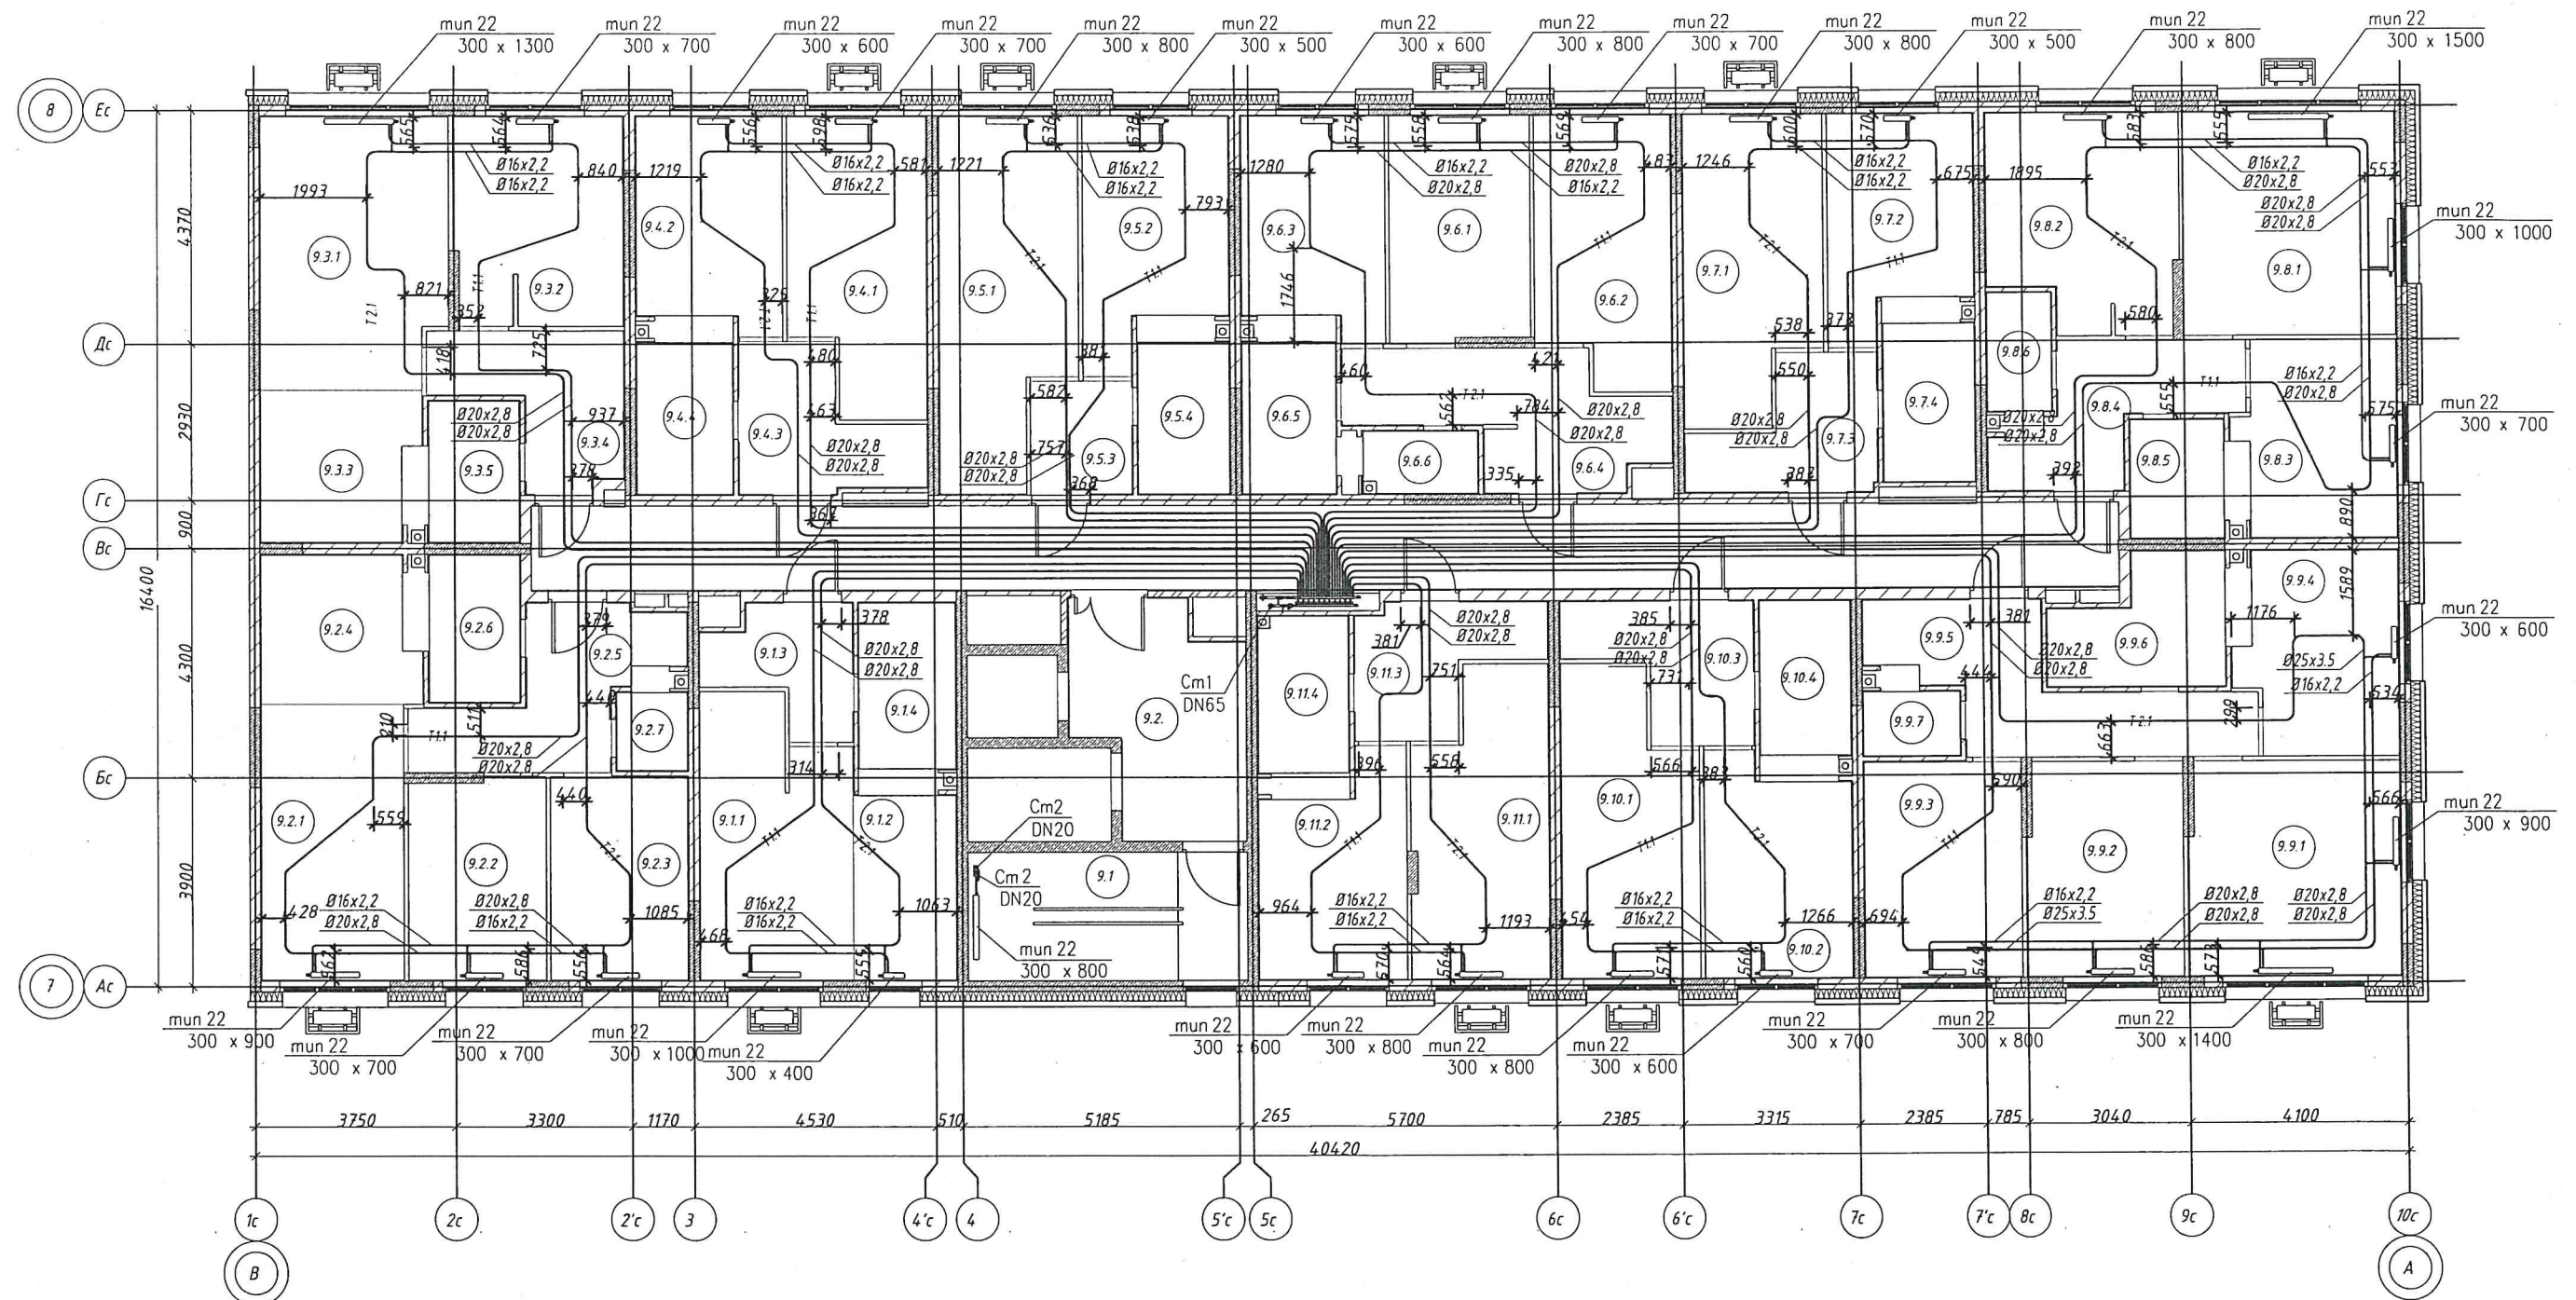

Примечания:
Привязки трубопроводов
от стен до центра труб
даны в миллиметрах

Производитель работ ООО "Суварстрой"


Шарафеев Э.Ф.



Инв. N подл	Подпись и дата	Взам, инв. N
-------------	----------------	--------------

Инв. N подл	Подпись и дата	Взам, инв. N
-------------	----------------	--------------

Жилой комплекс "Станция Юбилейная". Жилой дом №2.2
Сети отопления. Секция 5. 10 этаж

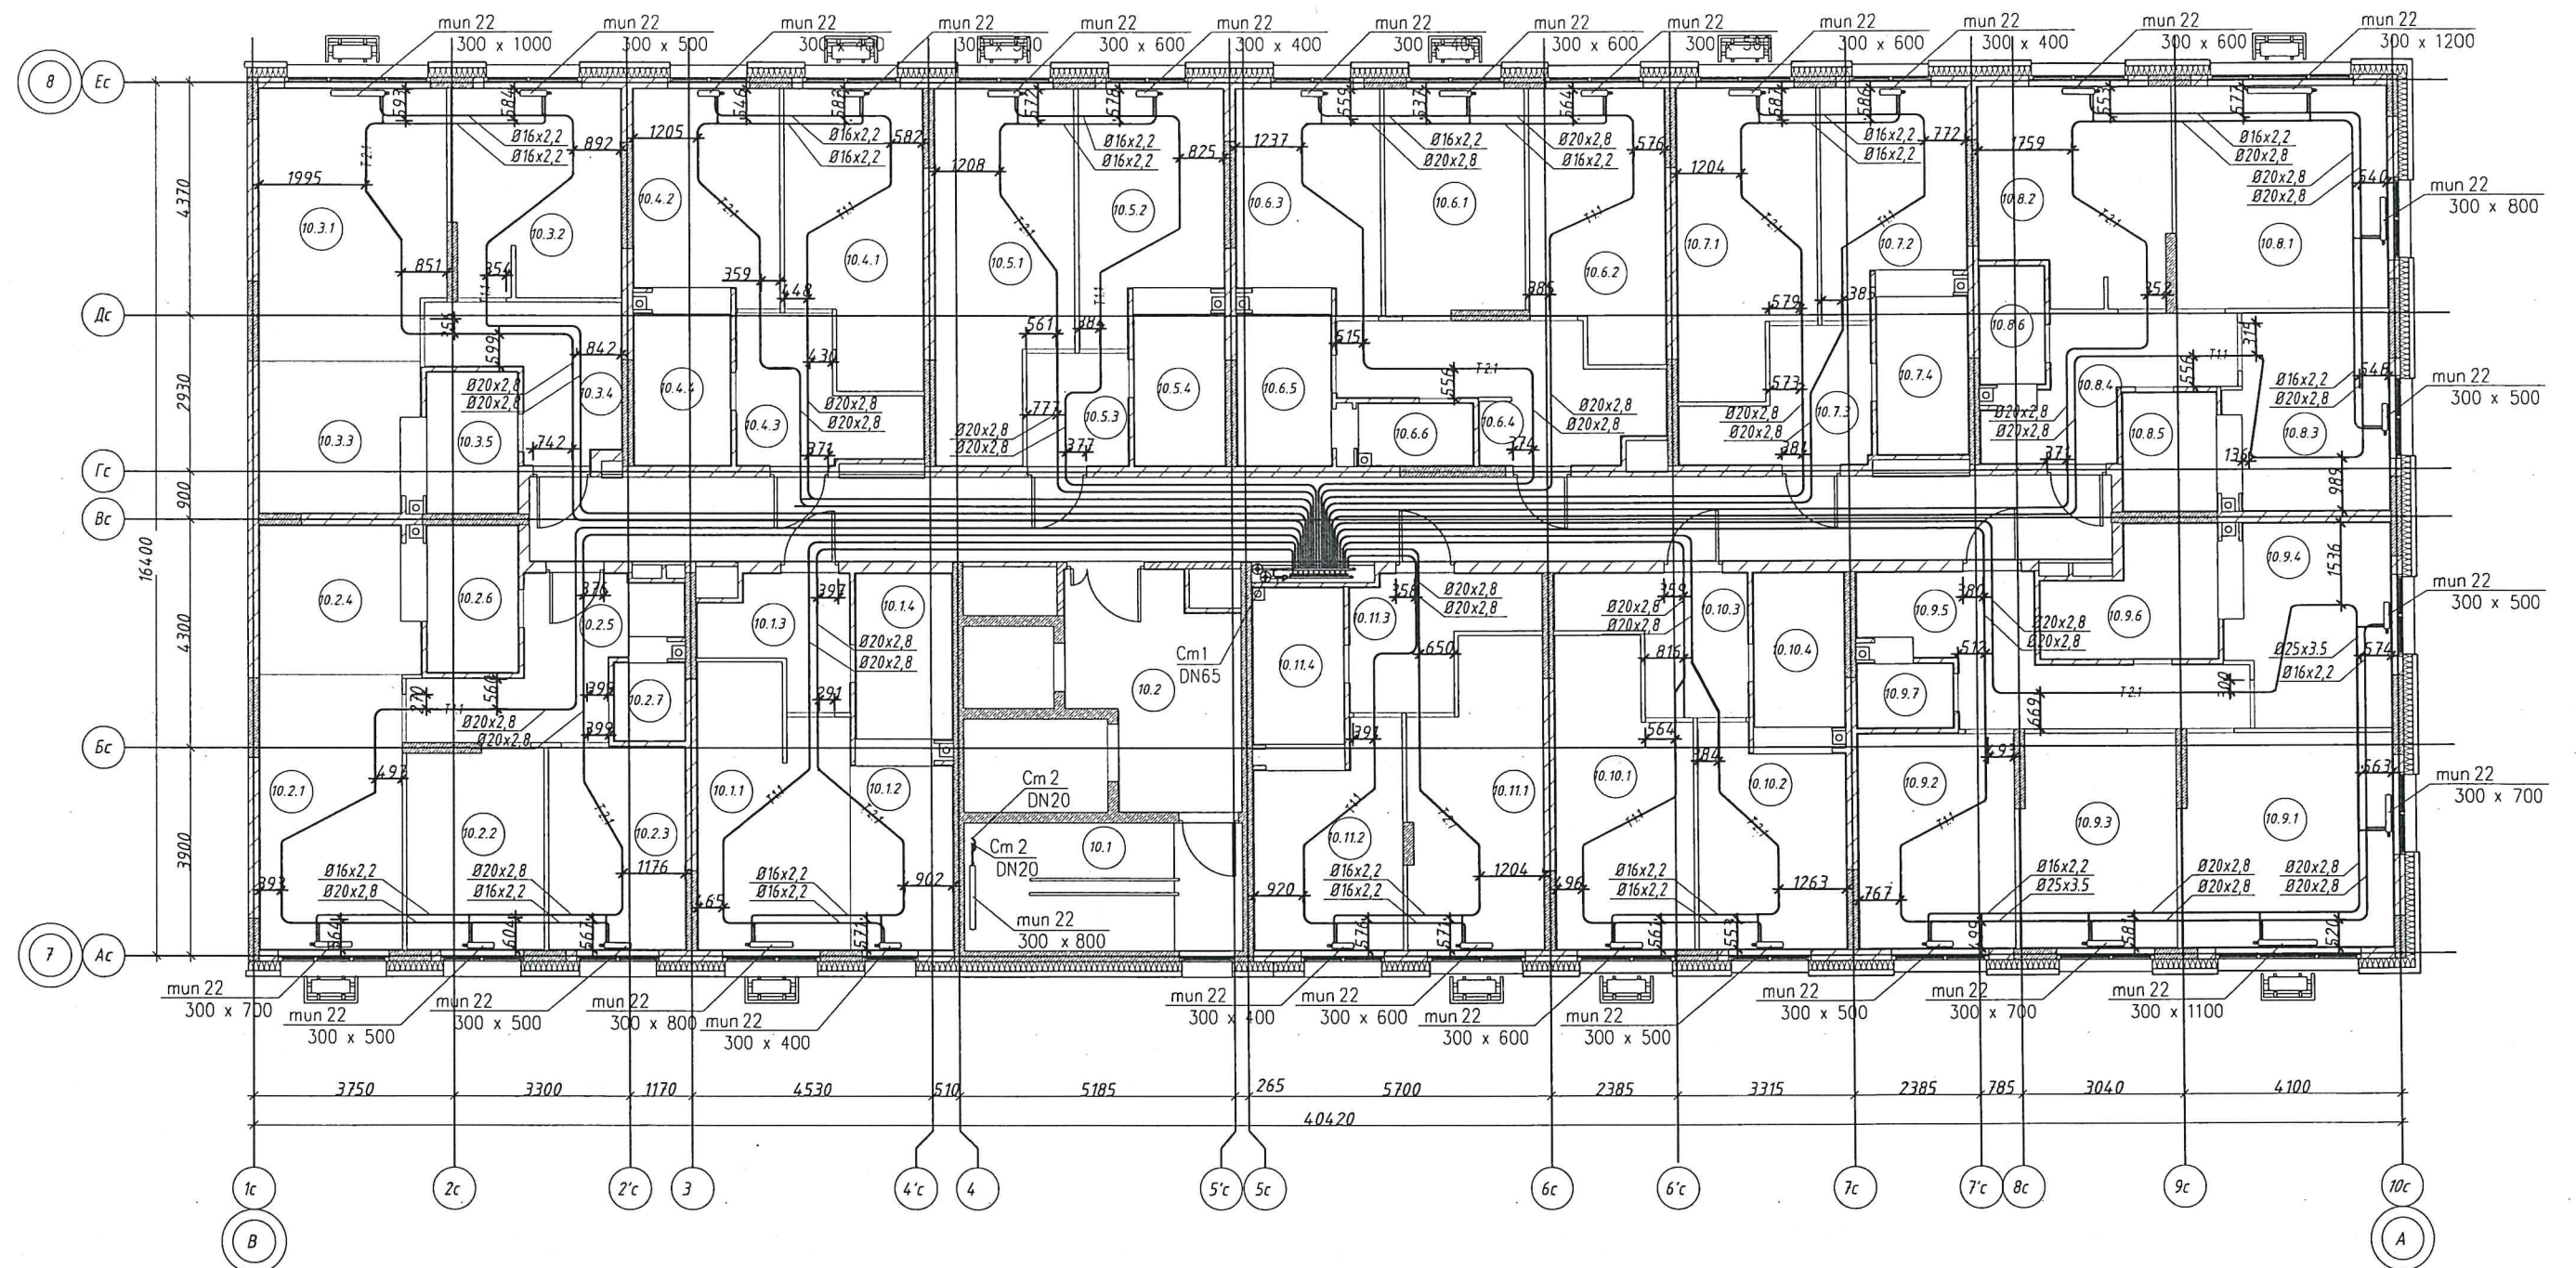

Примечания:
Привязки трубопроводов
от стен до центра труб
даны в миллиметрах

Производитель работ ООО "Суварстрой"

Шарафеев Э.Ф.



Инв. N подл. Подпись и дата. Взам. инв. N


Сети отопления. Секция 5. 11 этаж



Шарафеев Э.Ф.



Жилой комплекс "Станция Юбилейная". Жилой дом №2.2
Сети отопления. Секция 5. 12 этаж

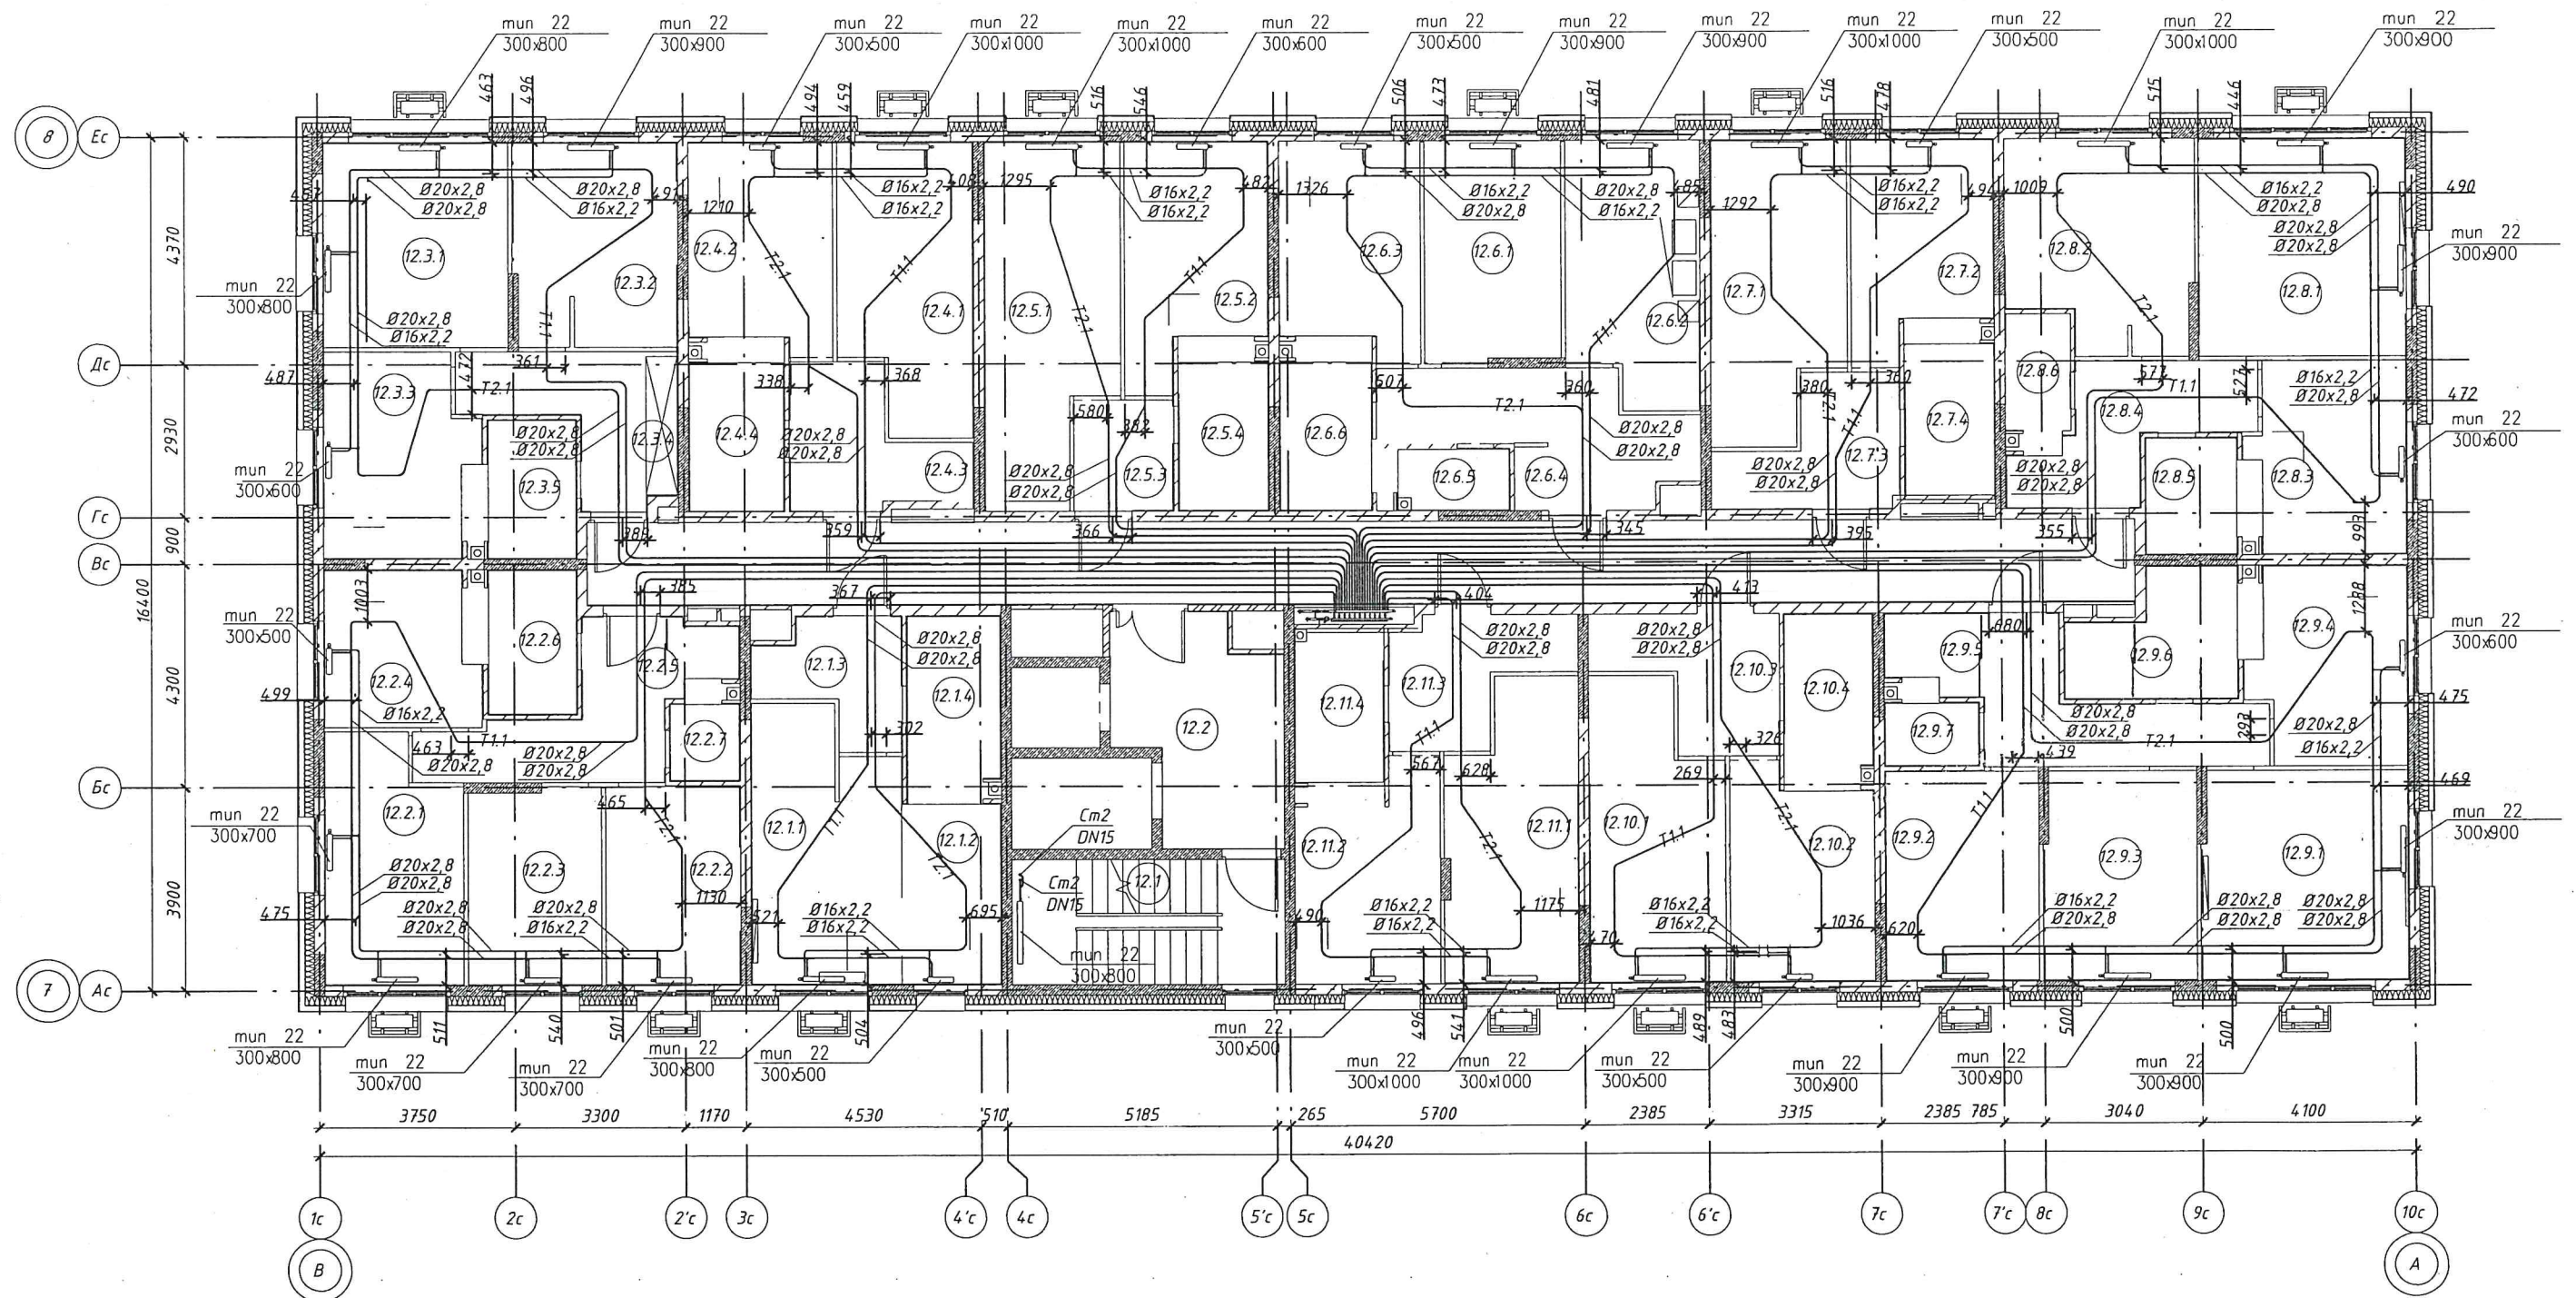

Примечания:
Привязки трубопроводов
от стен до центра труб
даны в миллиметрах


Производитель работ ООО "Суварстрой"

Шарафеев Э.Ф.



Инв. N подл. Подпись и дата. Взам. инв. N

Жилой комплекс "Станция Юбилейная". Жилой дом №2.2 Сети отопления. Секция 5. 13 этаж

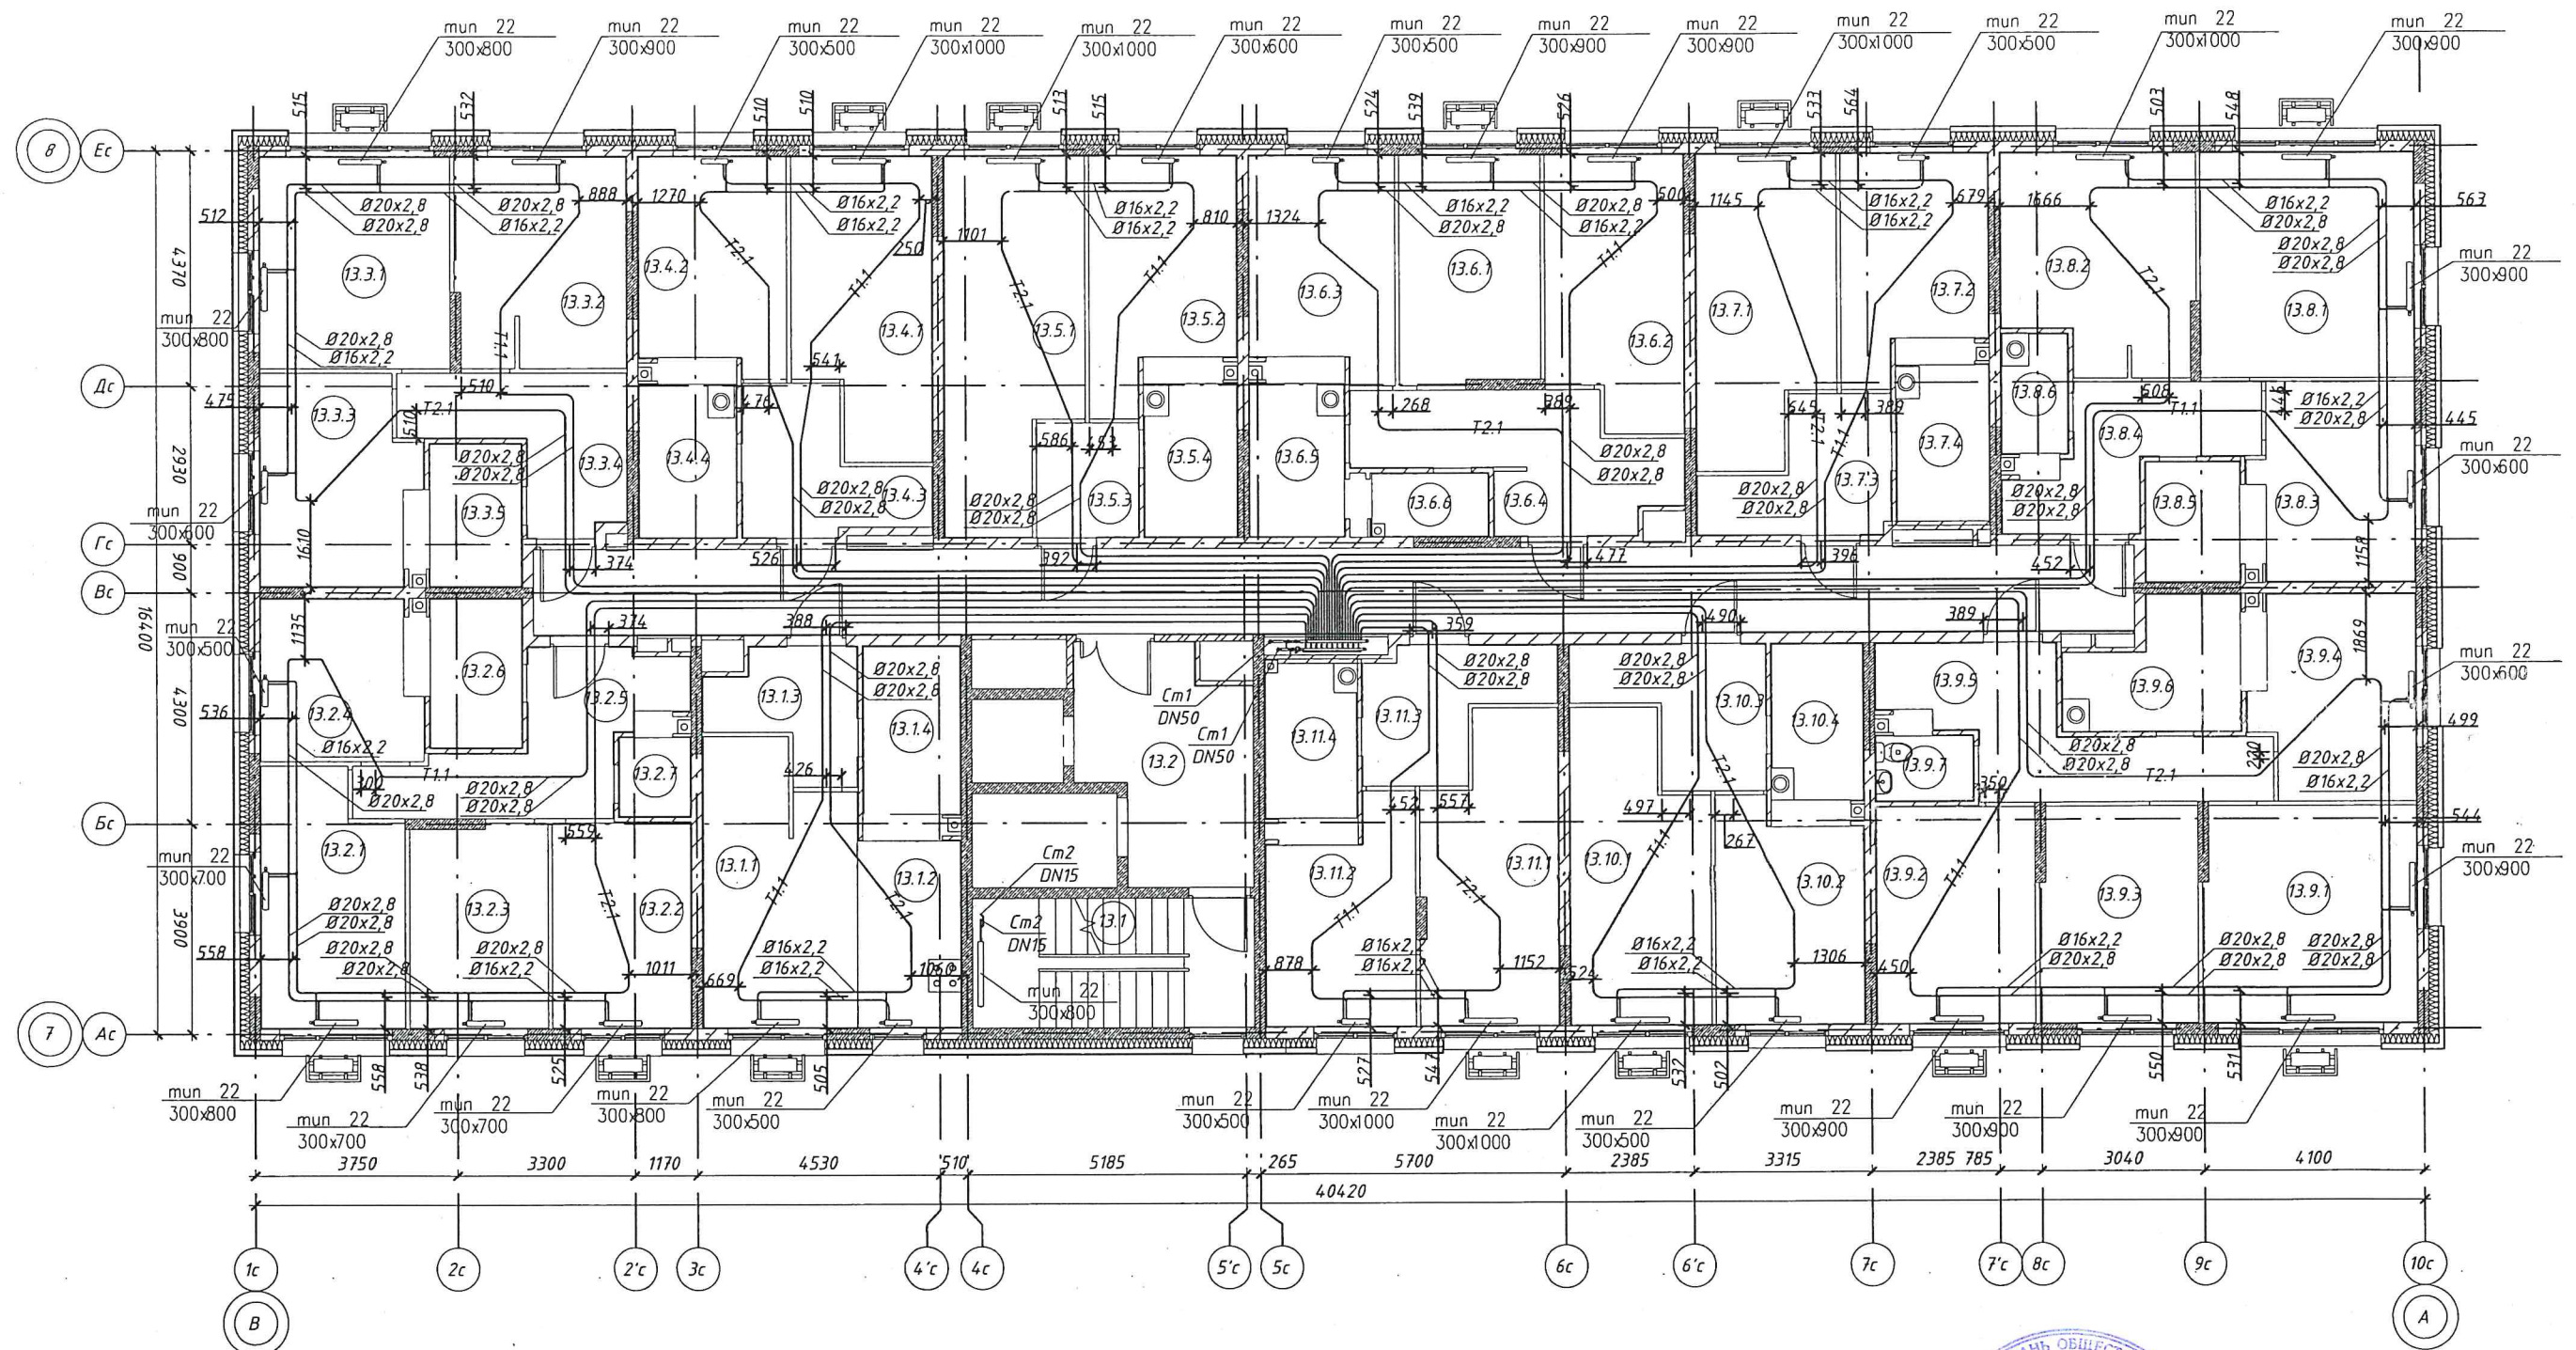


Примечания:
Привязки трубопроводов
от стен до центра труб
даны в миллиметрах

Производитель работ ООО "Суварстрой"

Шарафеев Э.Ф.



Жилой комплекс "Станция Юбилейная". Жилой дом №2.2
Сети отопления. Секция 5. 14 этаж

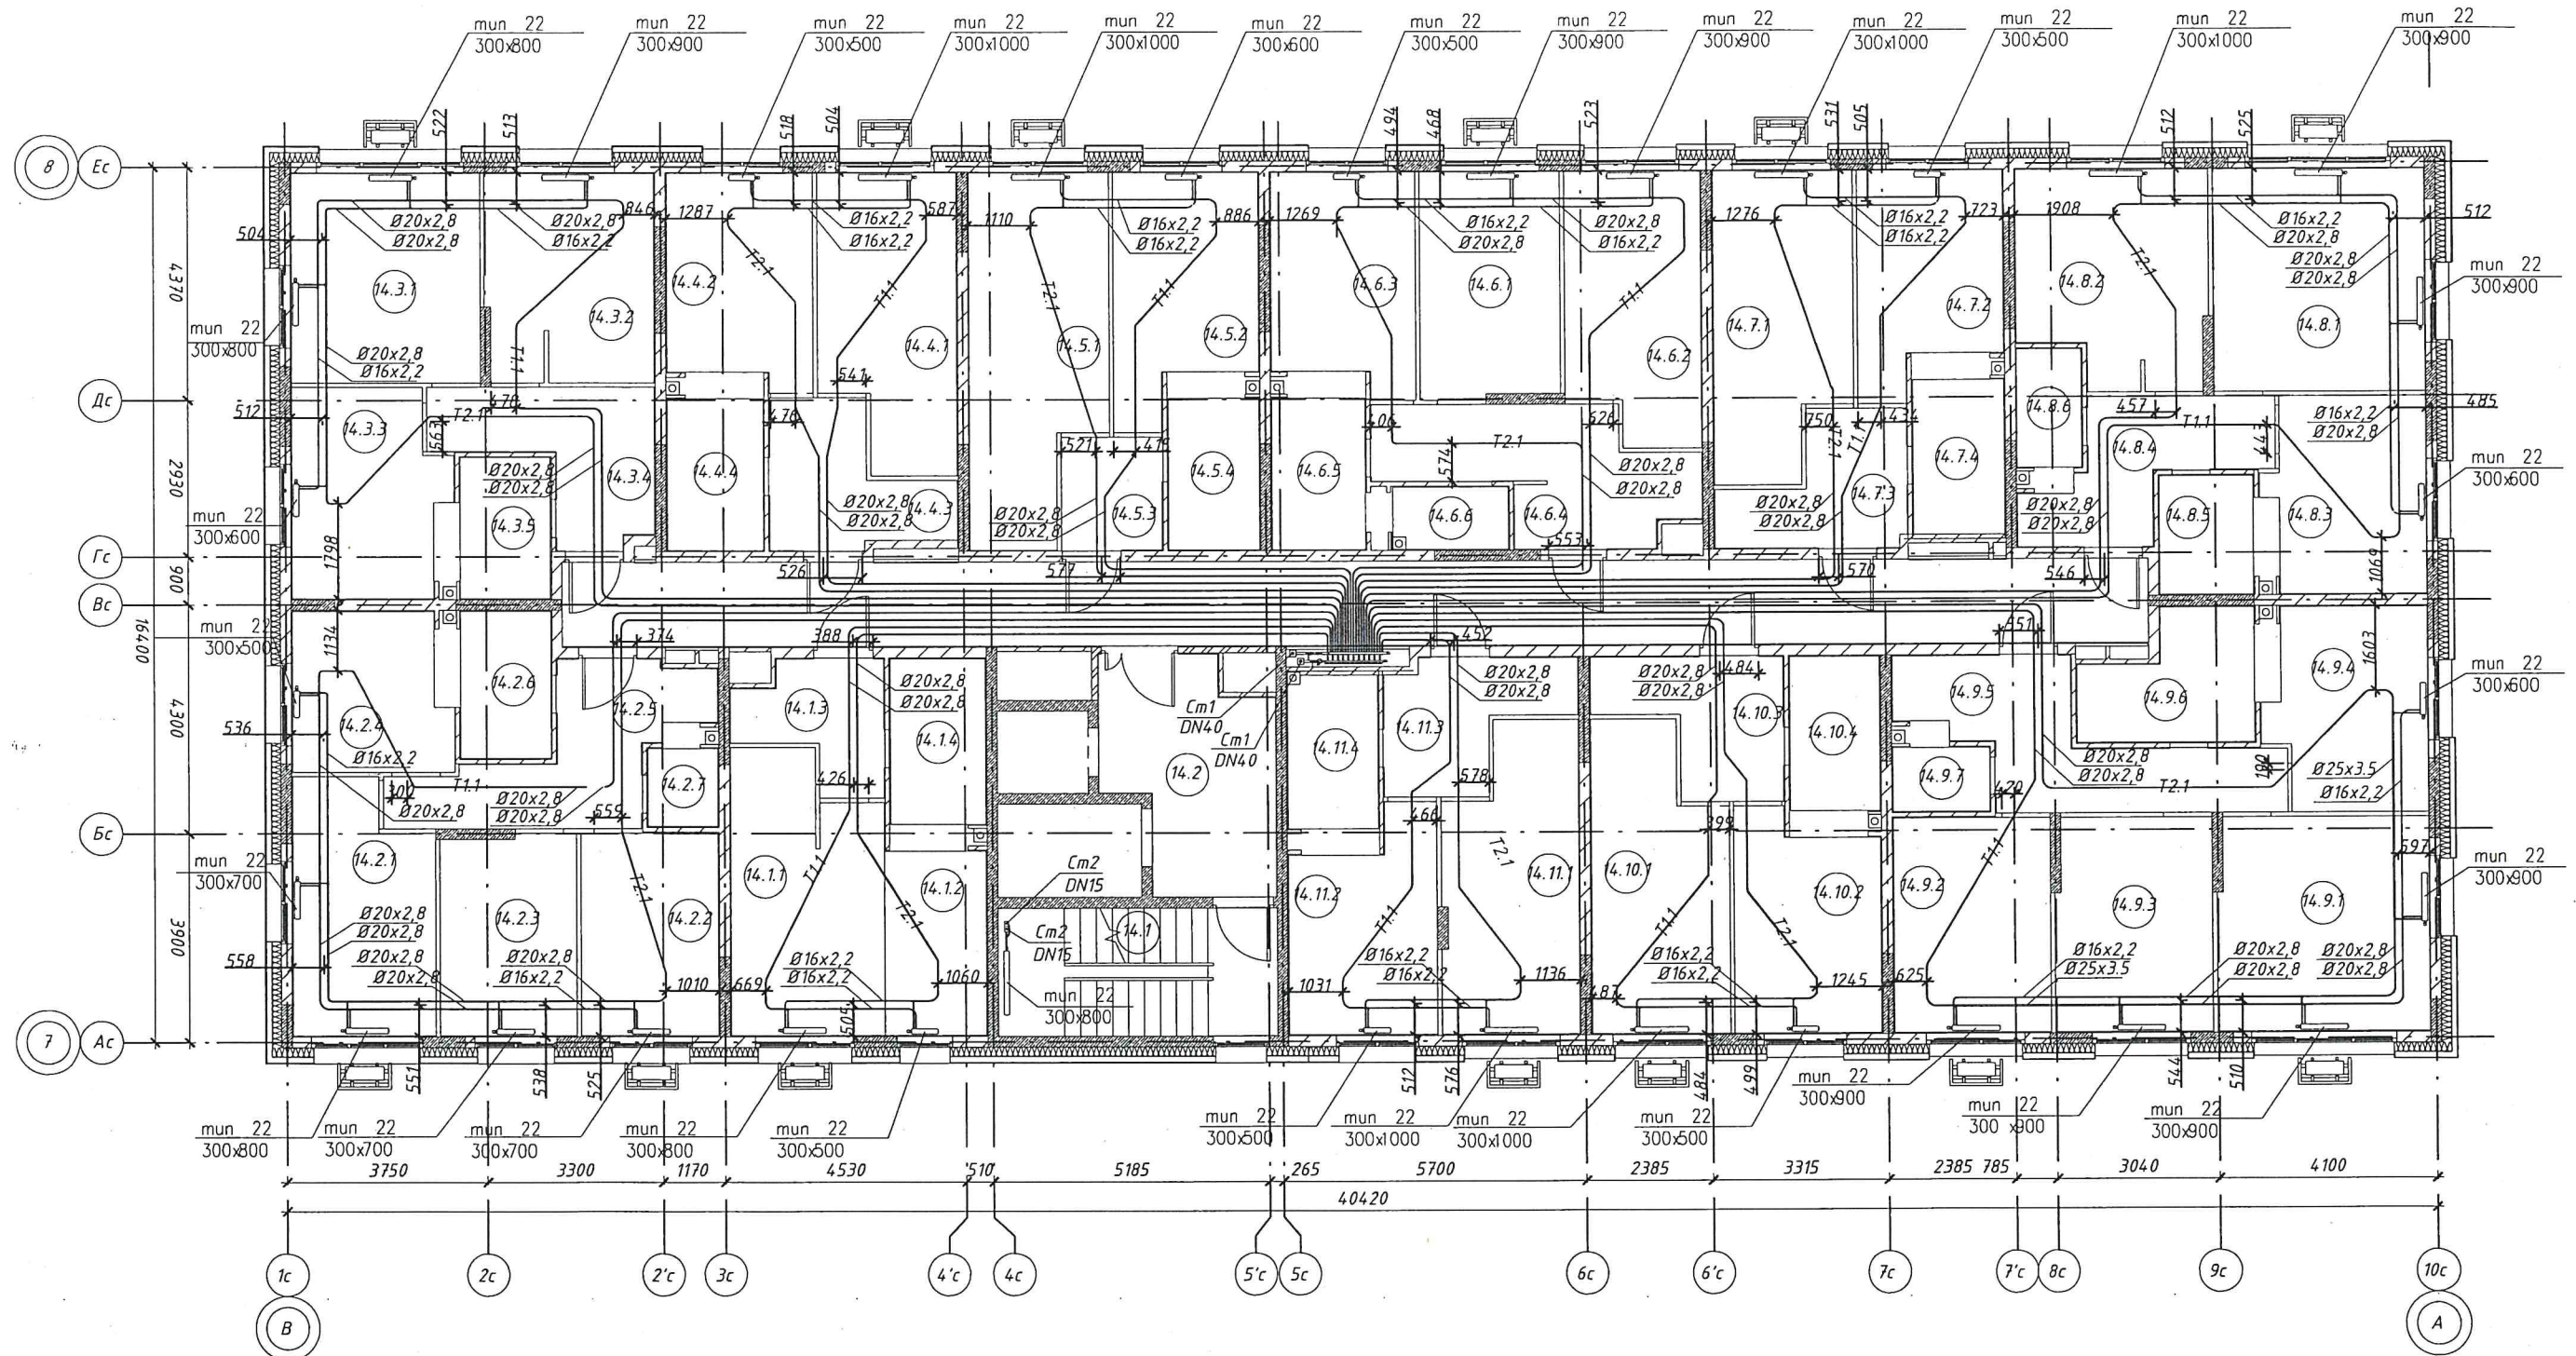

Примечания:
Привязки трубопроводов
от стен до центра труб
даны в миллиметрах

Производитель работ ООО "Суварстрой"

Шарафеев Э.Ф.



Инв. N подл. Подпись и дата. Взам. инв. N


Сети отопления. Секция 5. 15 этаж



Шарафеев Э.Ф.



Жилой комплекс "Станция Юбилейная". Жилой дом №2.2
Сети отопления. Секция 5. 16 этаж

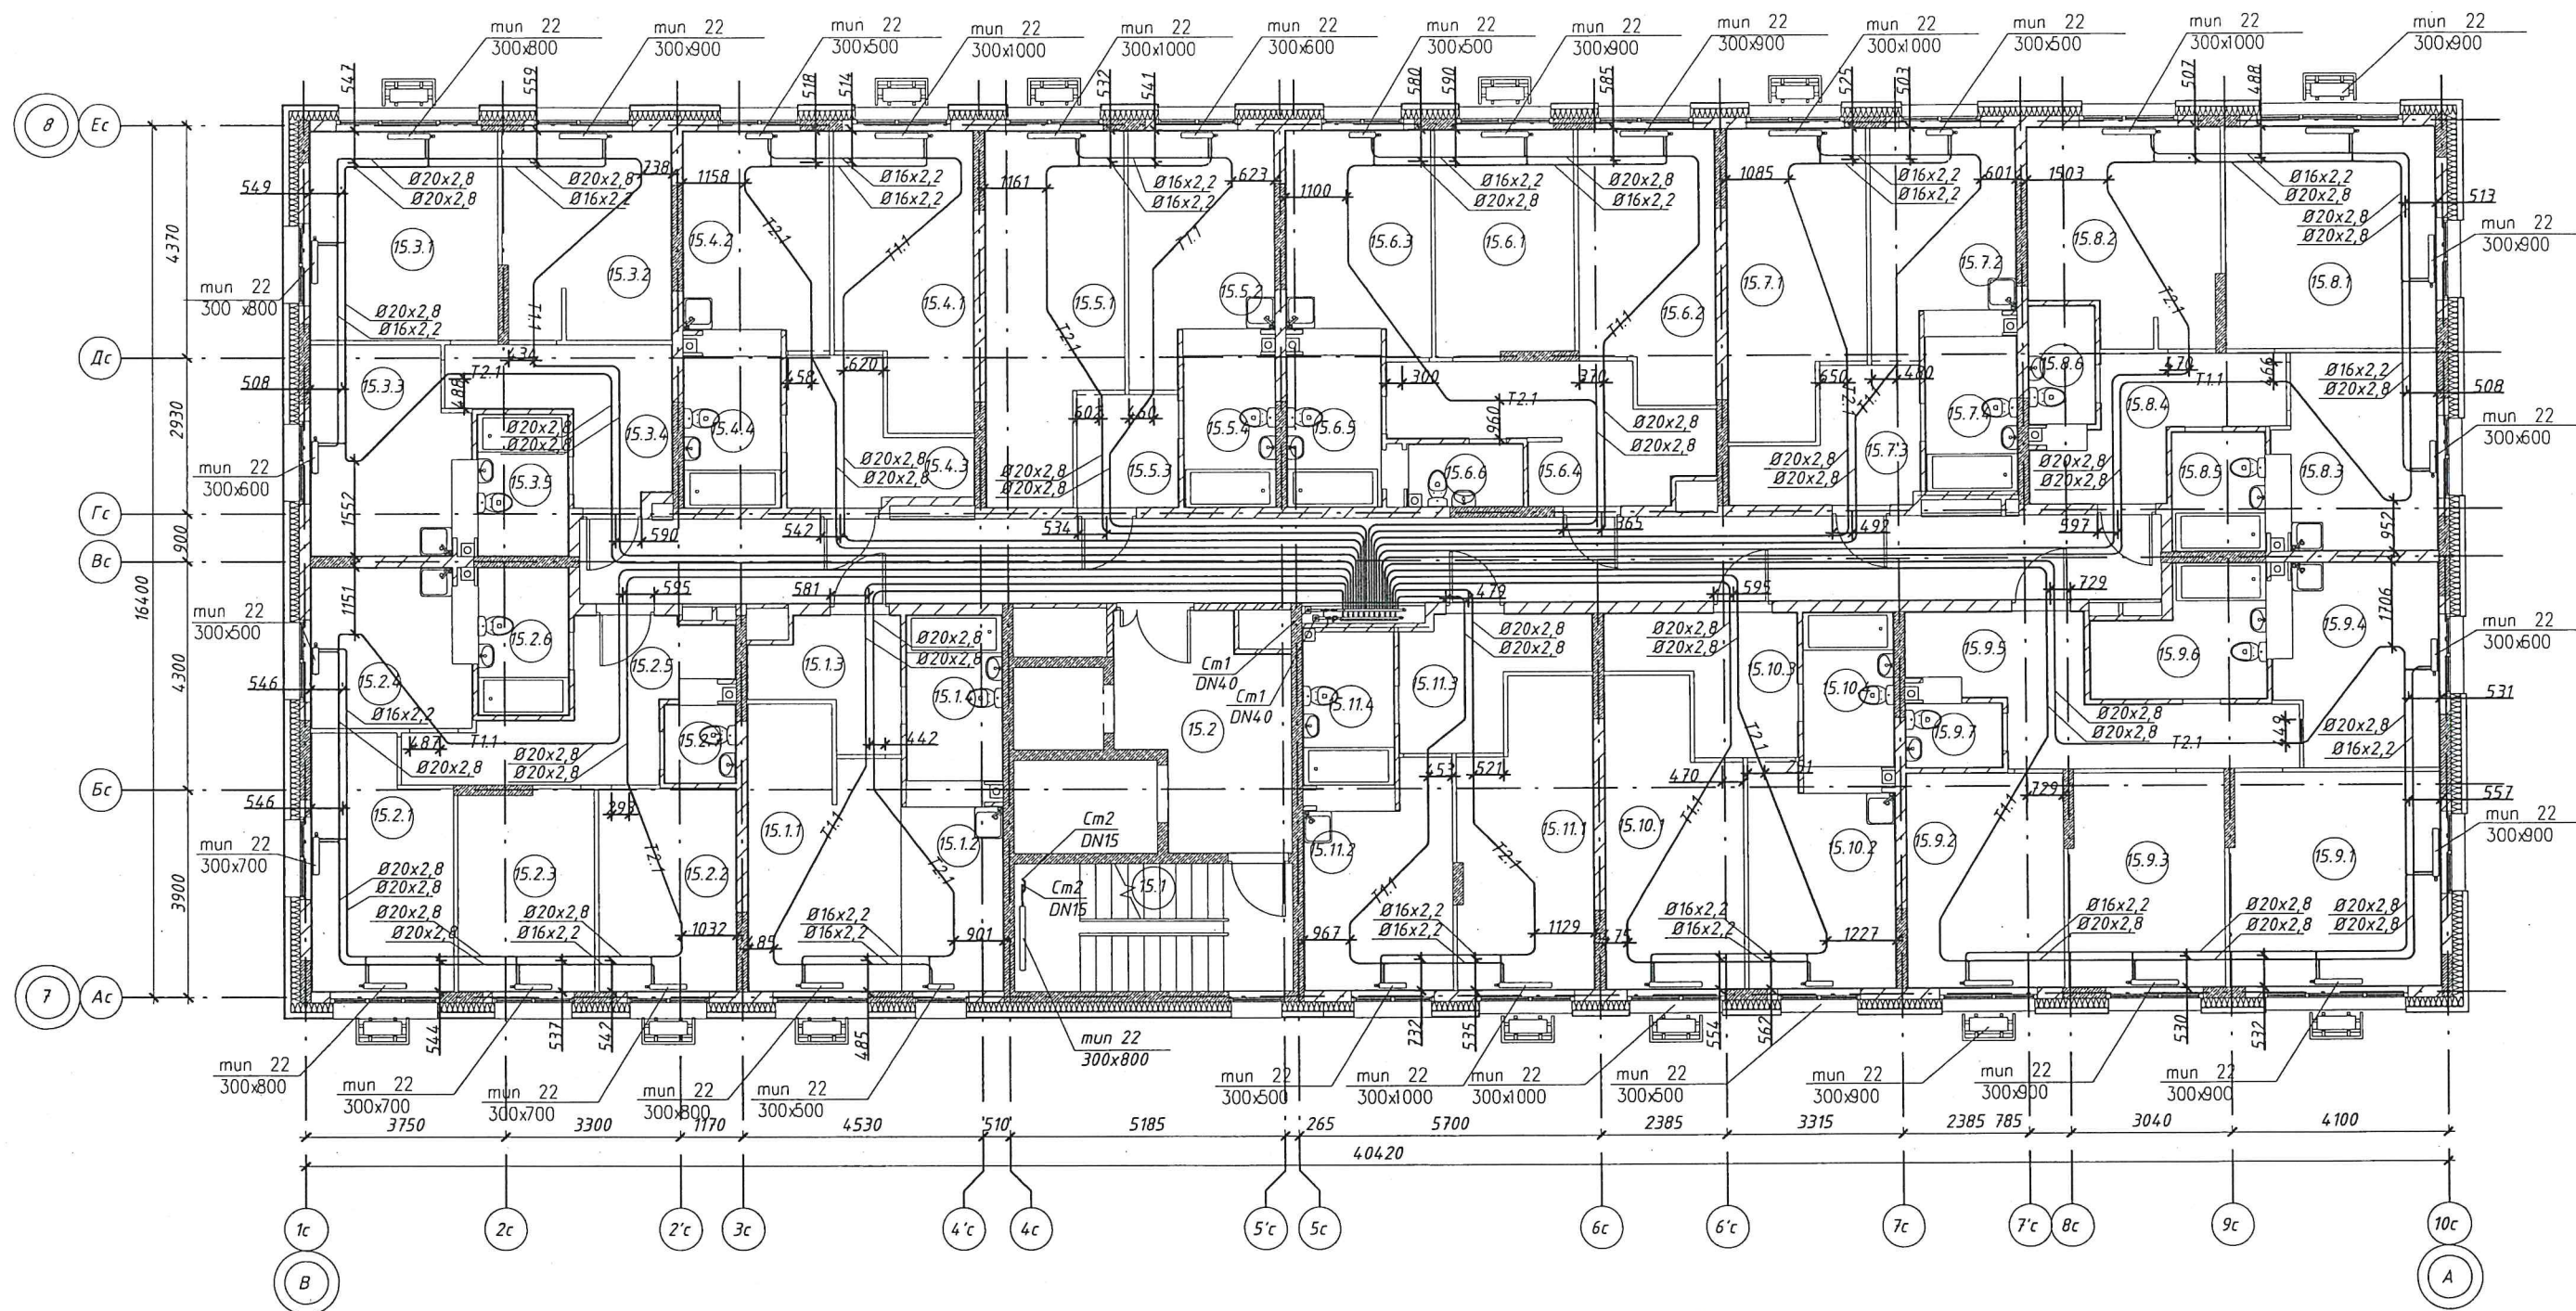


Примечания:
Привязки трубопроводов
от стен до центра труб
даны в миллиметрах

Производитель работ ООО "Суварстрой"



Шарафеев Э.Ф.

Жилой комплекс "Станция Юбилейная". Жилой дом №2.2 Сети отопления. Секция 5. 17 этаж

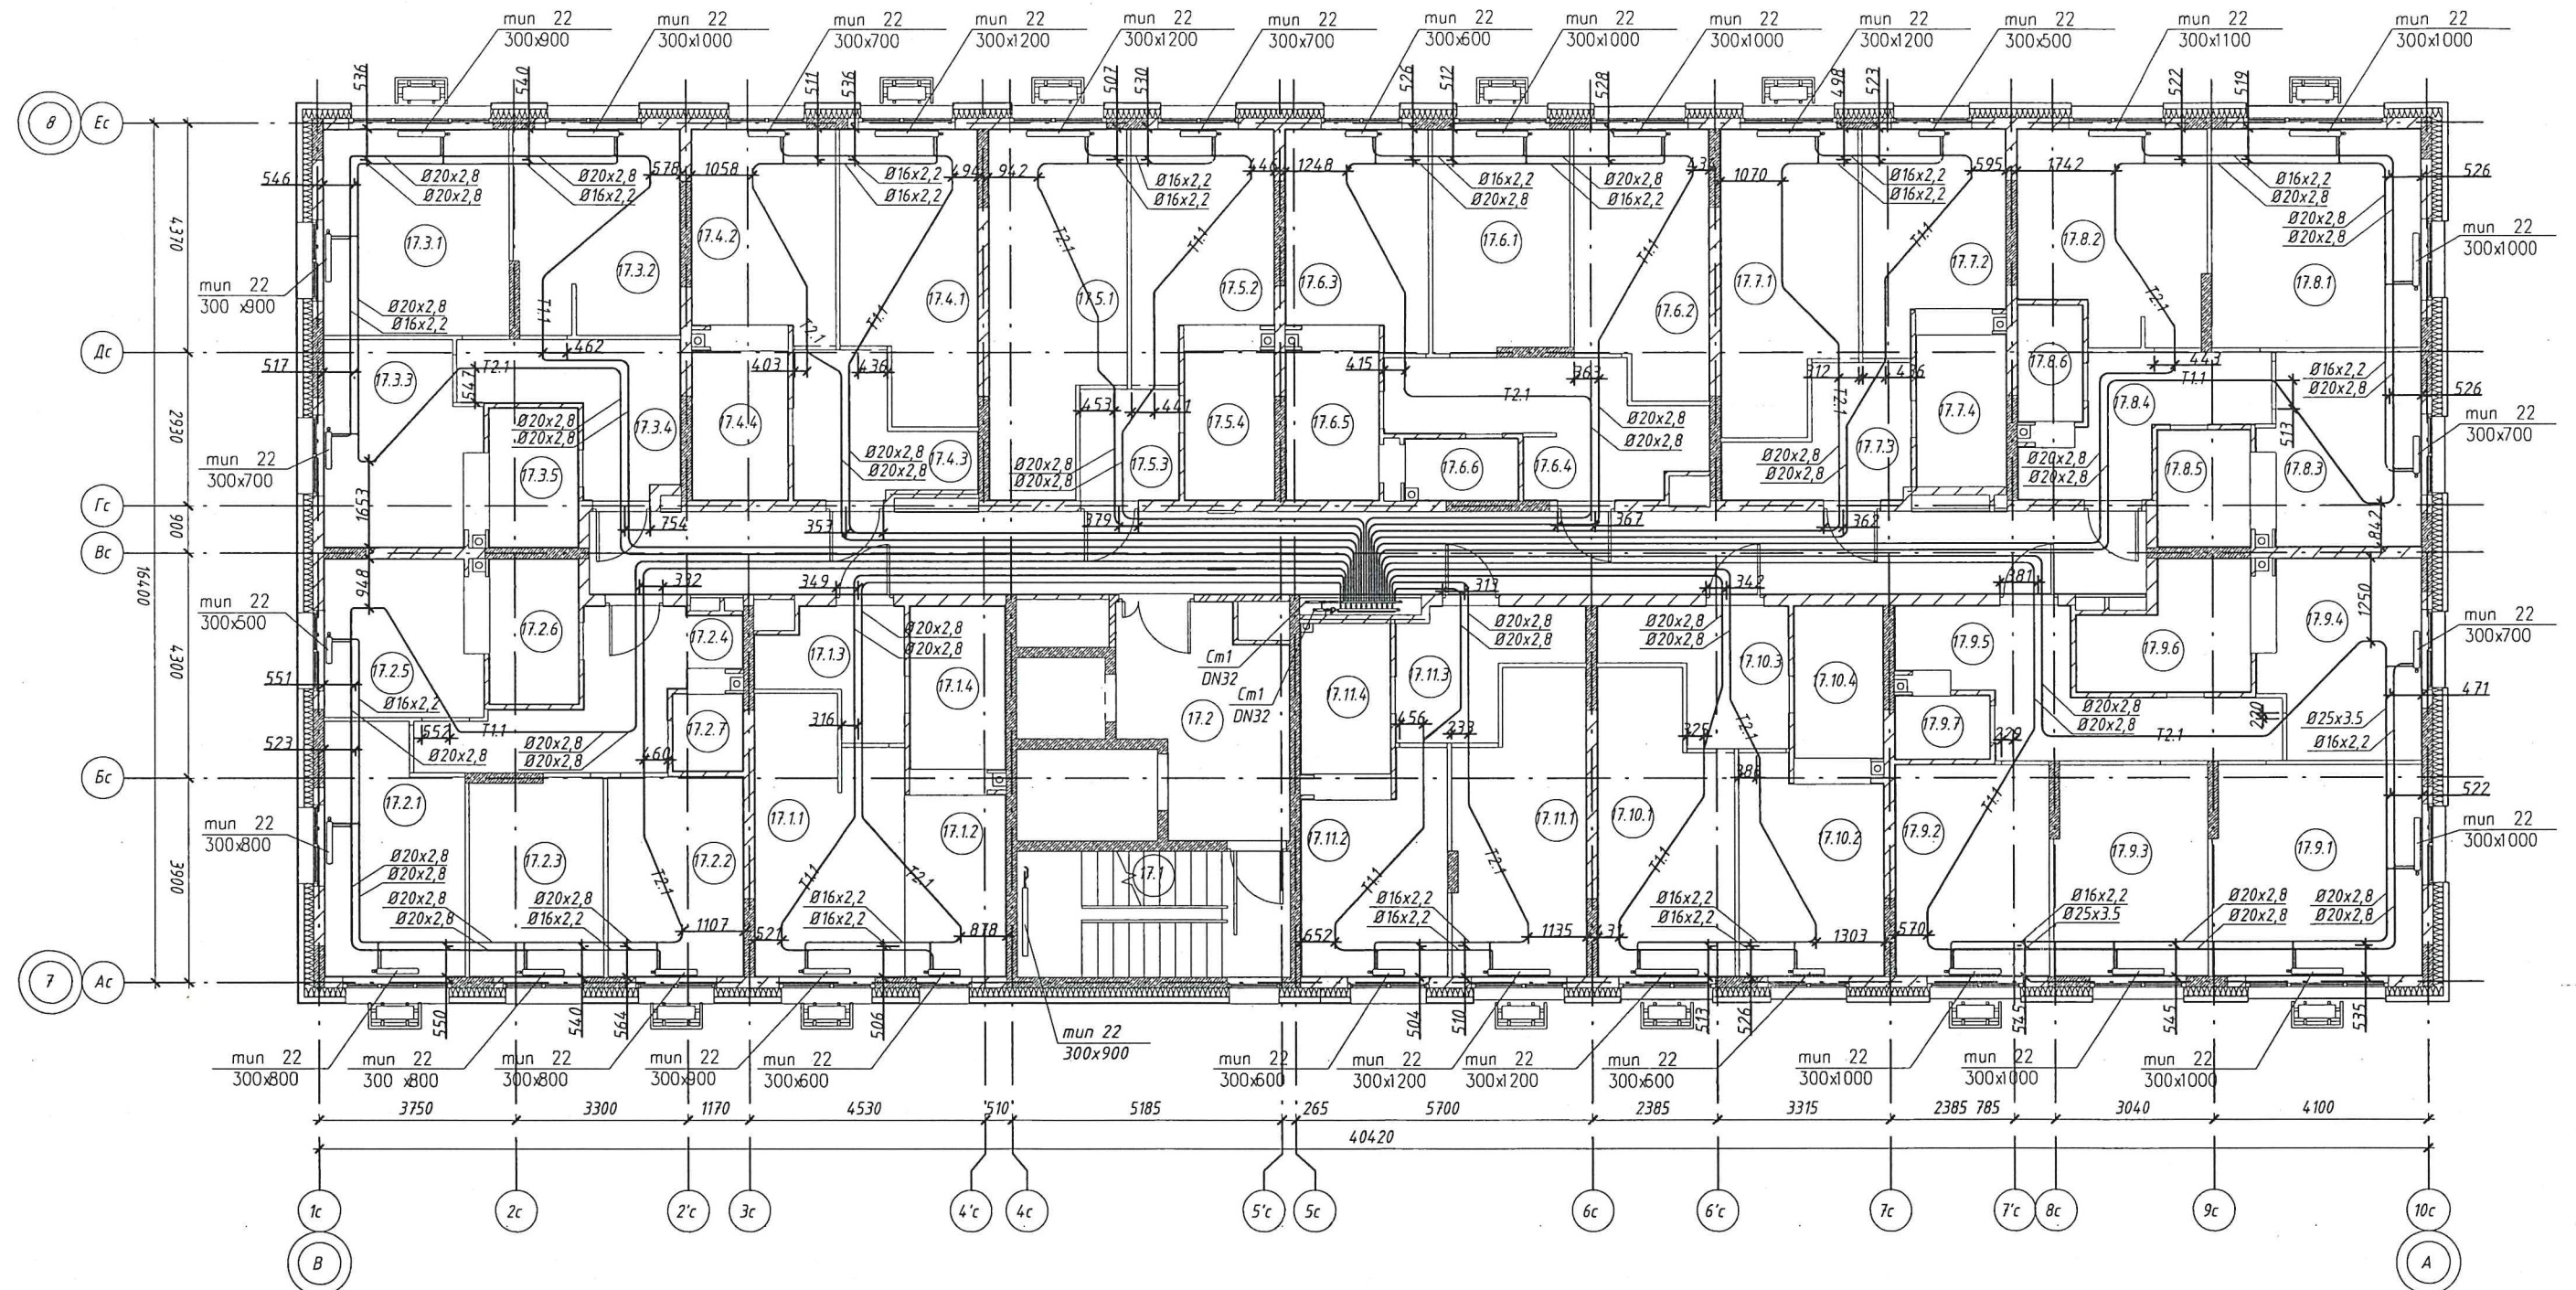

Примечания:
Привязки трубопроводов
от стен до центра труб
даны в миллиметрах

Производитель работ ООО "Суварстрой"

Шарафеев Э.Ф.



Инв. N подл. Подпись и дата. Взам. инв. N