

Сети отопления. Секция 1. 2этаж




Валяхметов Р.Р.



ИНВ. N подл	Подпись и дата	Взам. инв. N
-------------	----------------	--------------

Жилой комплекс "Южный Парк". Жилые дома 4-ой очереди строительства 4.1(I этап), 4.2(II этап), 4.3 (III этап).
 Жилой дом №4.1 (I этап).
 Сети отопления. Секция 1. Зэтаж

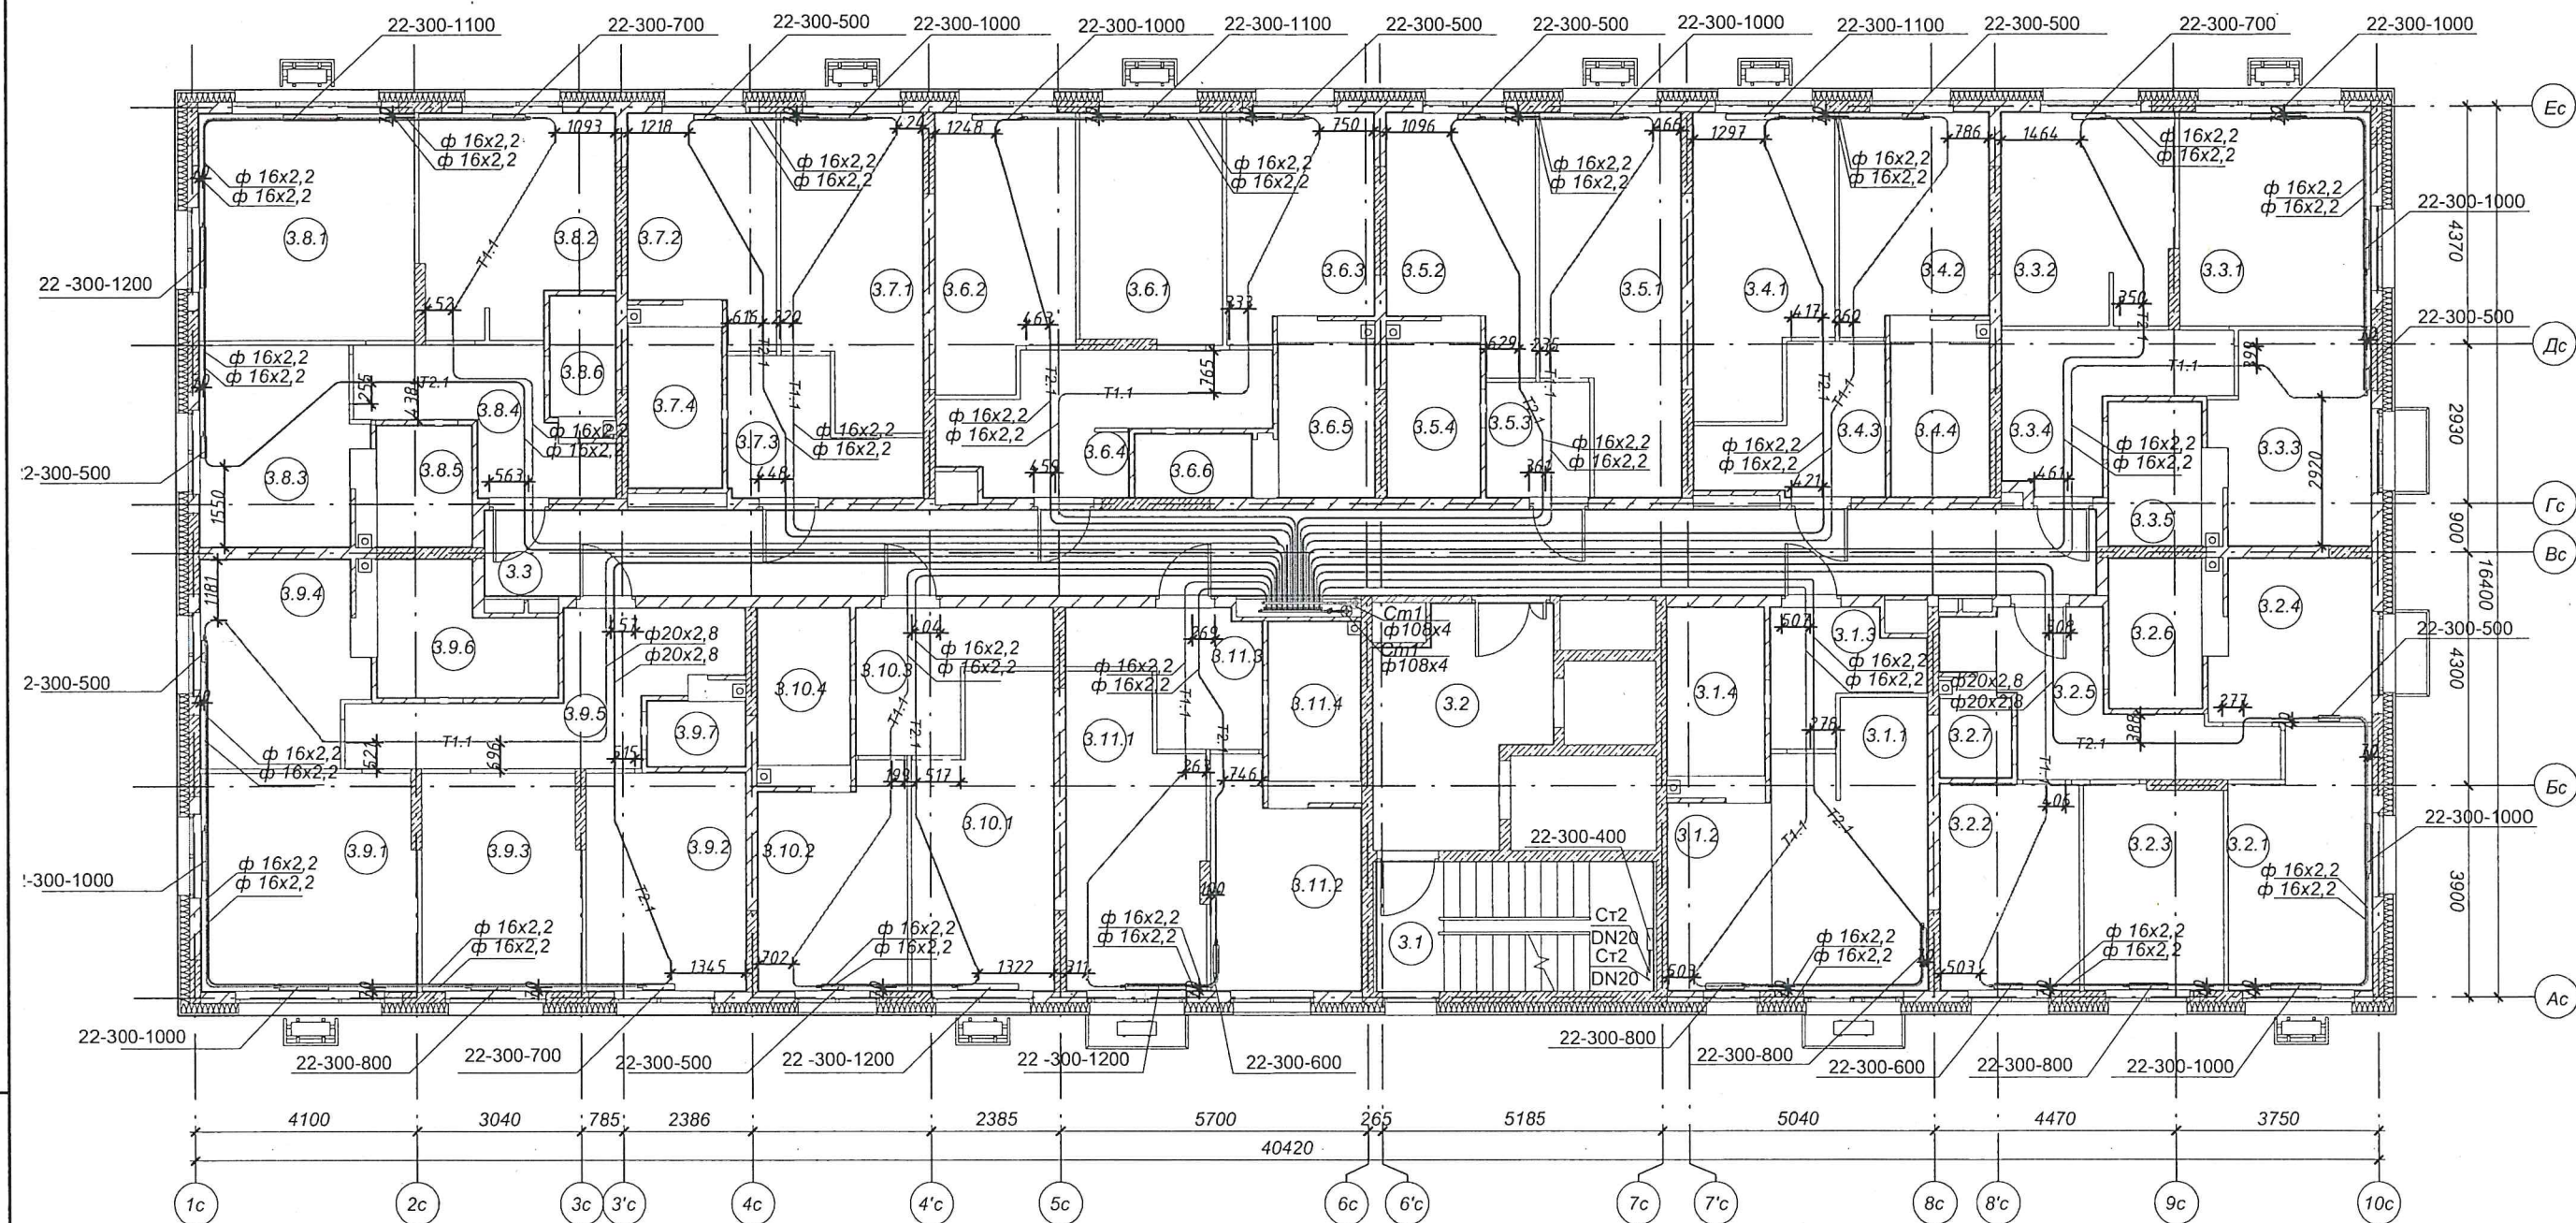

Примечания:
 Привязки трубопроводов
 от стен до центра труб
 даны в миллиметрах


Производитель работ ООО "Суварстрой"

Валияхметов Р.Р.



Инв. N подл. Подпись и дата. Взам. инв. N

Жилой комплекс "Южный Парк". Жилые дома 4-ой очереди строительства 4.1(I этап), 4.2(II этап), 4.3 (III этап).
 Жилой дом №4.1 (I этап).
 Сети отопления. Секция 1. 4этаж

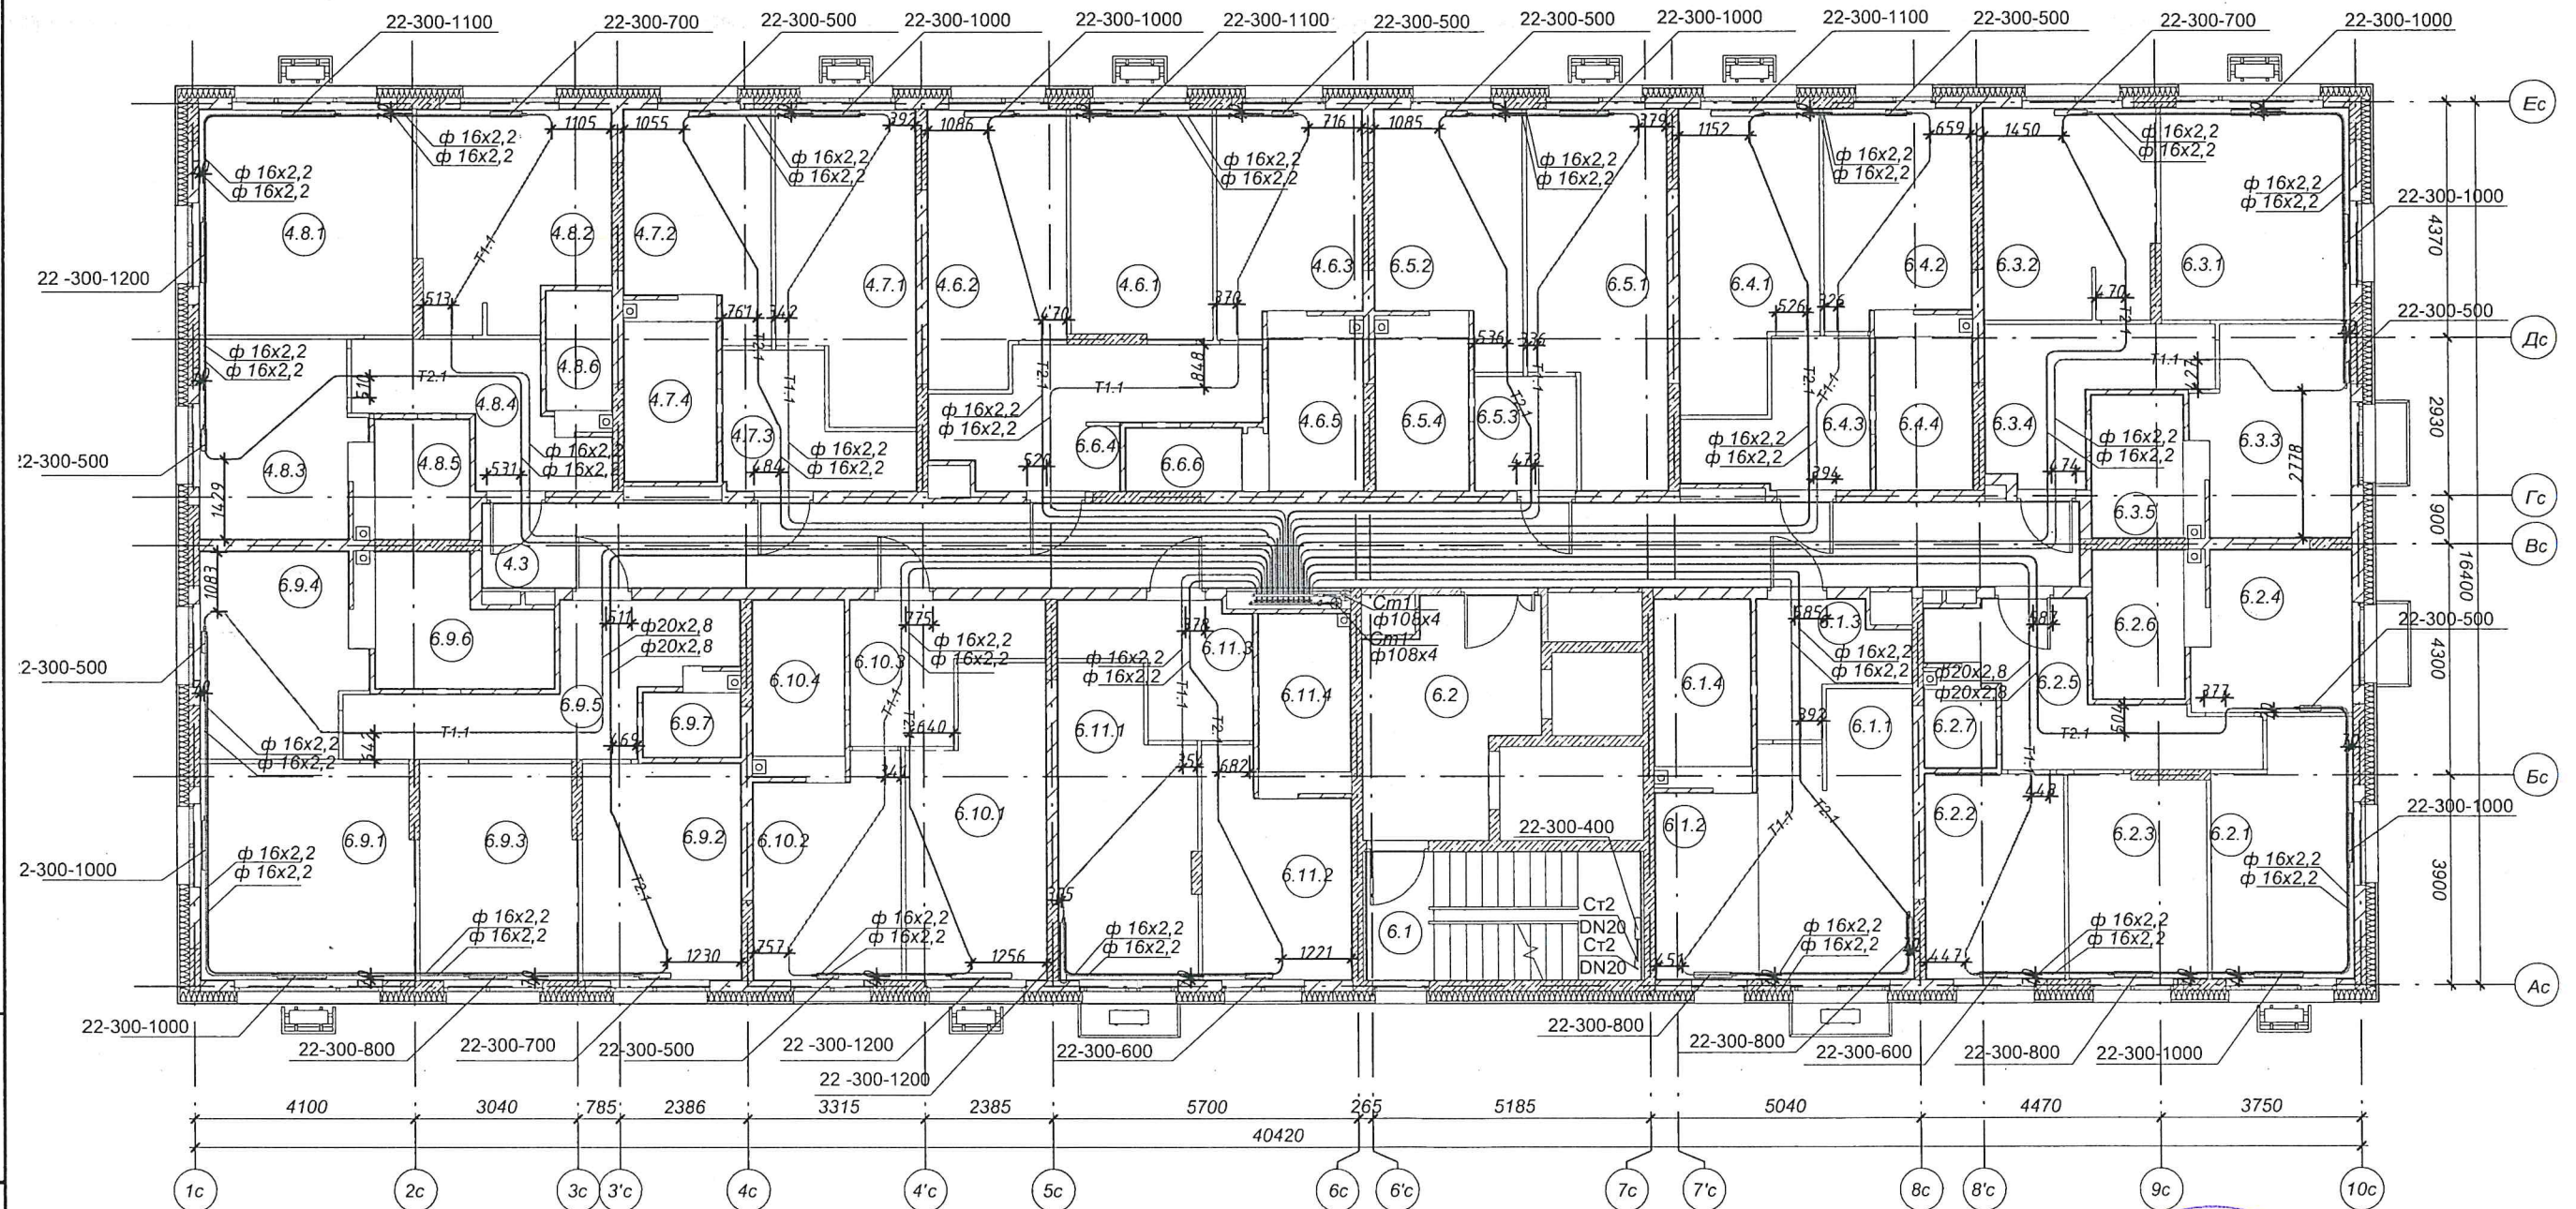

Примечания:
 Привязки трубопроводов
 от стен до центра труб
 даны в миллиметрах


Производитель работ ООО "Суварстрой"

Валияхметов Р.Р.



Инв. N подл
 Подпись и дата
 Взам. инв. N

Жилой комплекс "Южный Парк". Жилые дома 4-ой очереди строительства 4.1(I этап), 4.2(II этап), 4.3 (III этап).
 Жилой дом №4.1 (I этап).
 Сети отопления. Секция 1. 5этаж

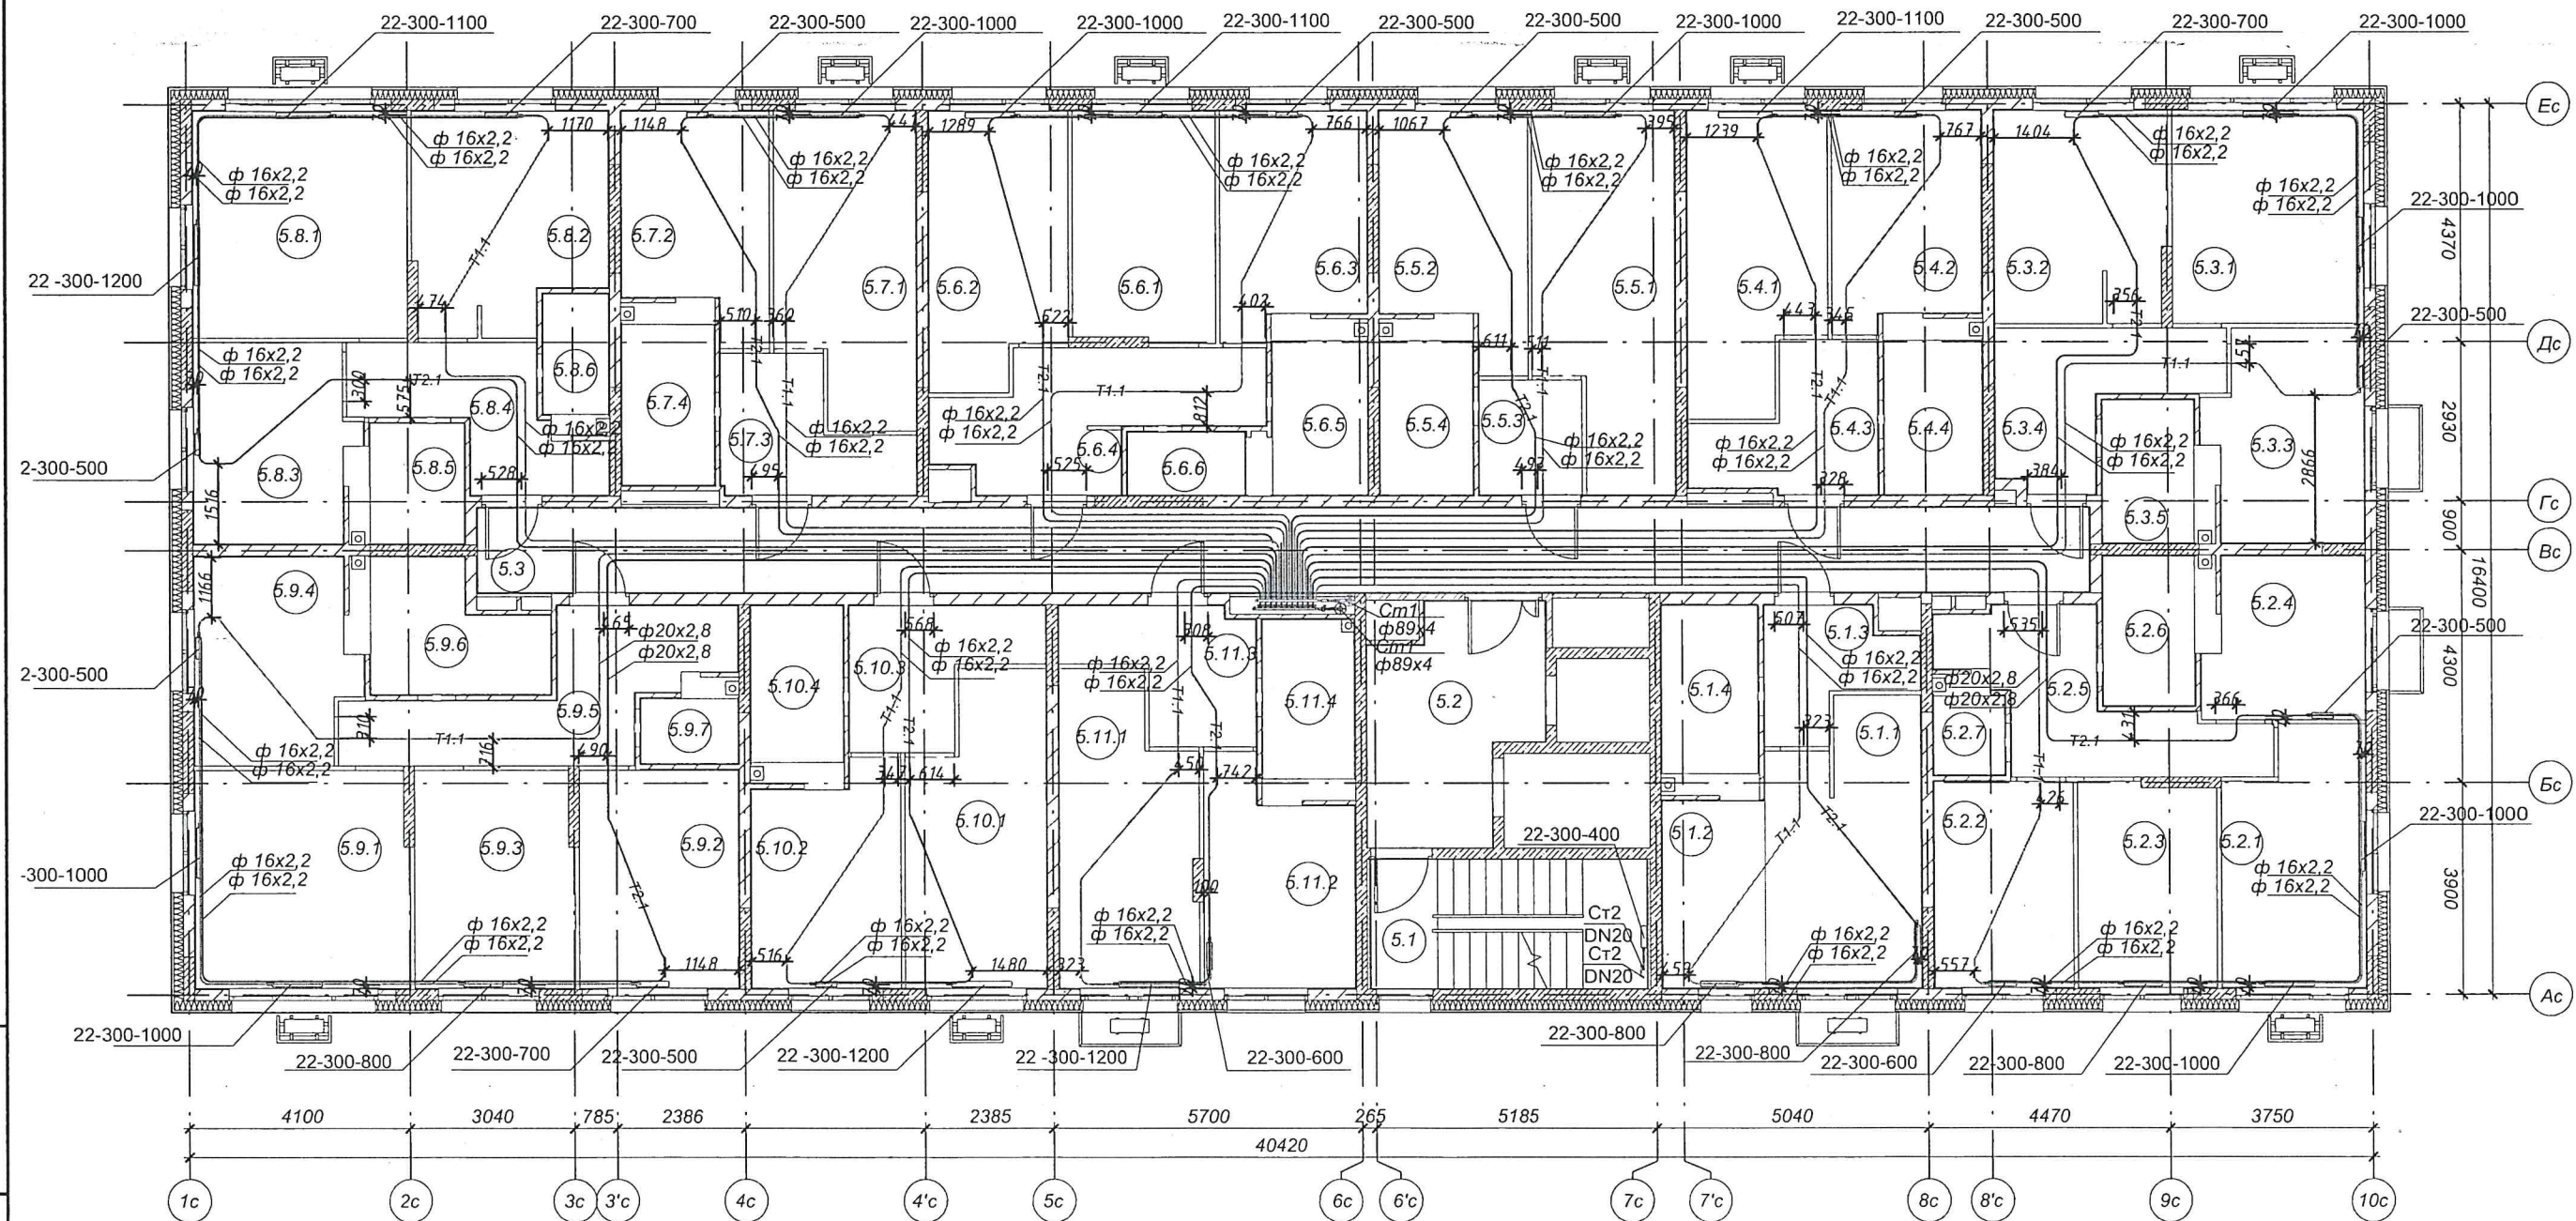

Примечания:
 Привязки трубопроводов
 от стен до центра труб
 даны в миллиметрах


Производитель работ ООО "Суварстрой"

Валияхметов Р.Р.



Инв. N подл. Подпись и дата. Взам. инв. N

Жилой комплекс "Южный Парк". Жилые дома 4-ой очереди строительства 4.1(I этап), 4.2(II этап), 4.3 (III этап).
 Жилой дом №4.1 (I этап).
 Сети отопления. Секция 1. 6этаж

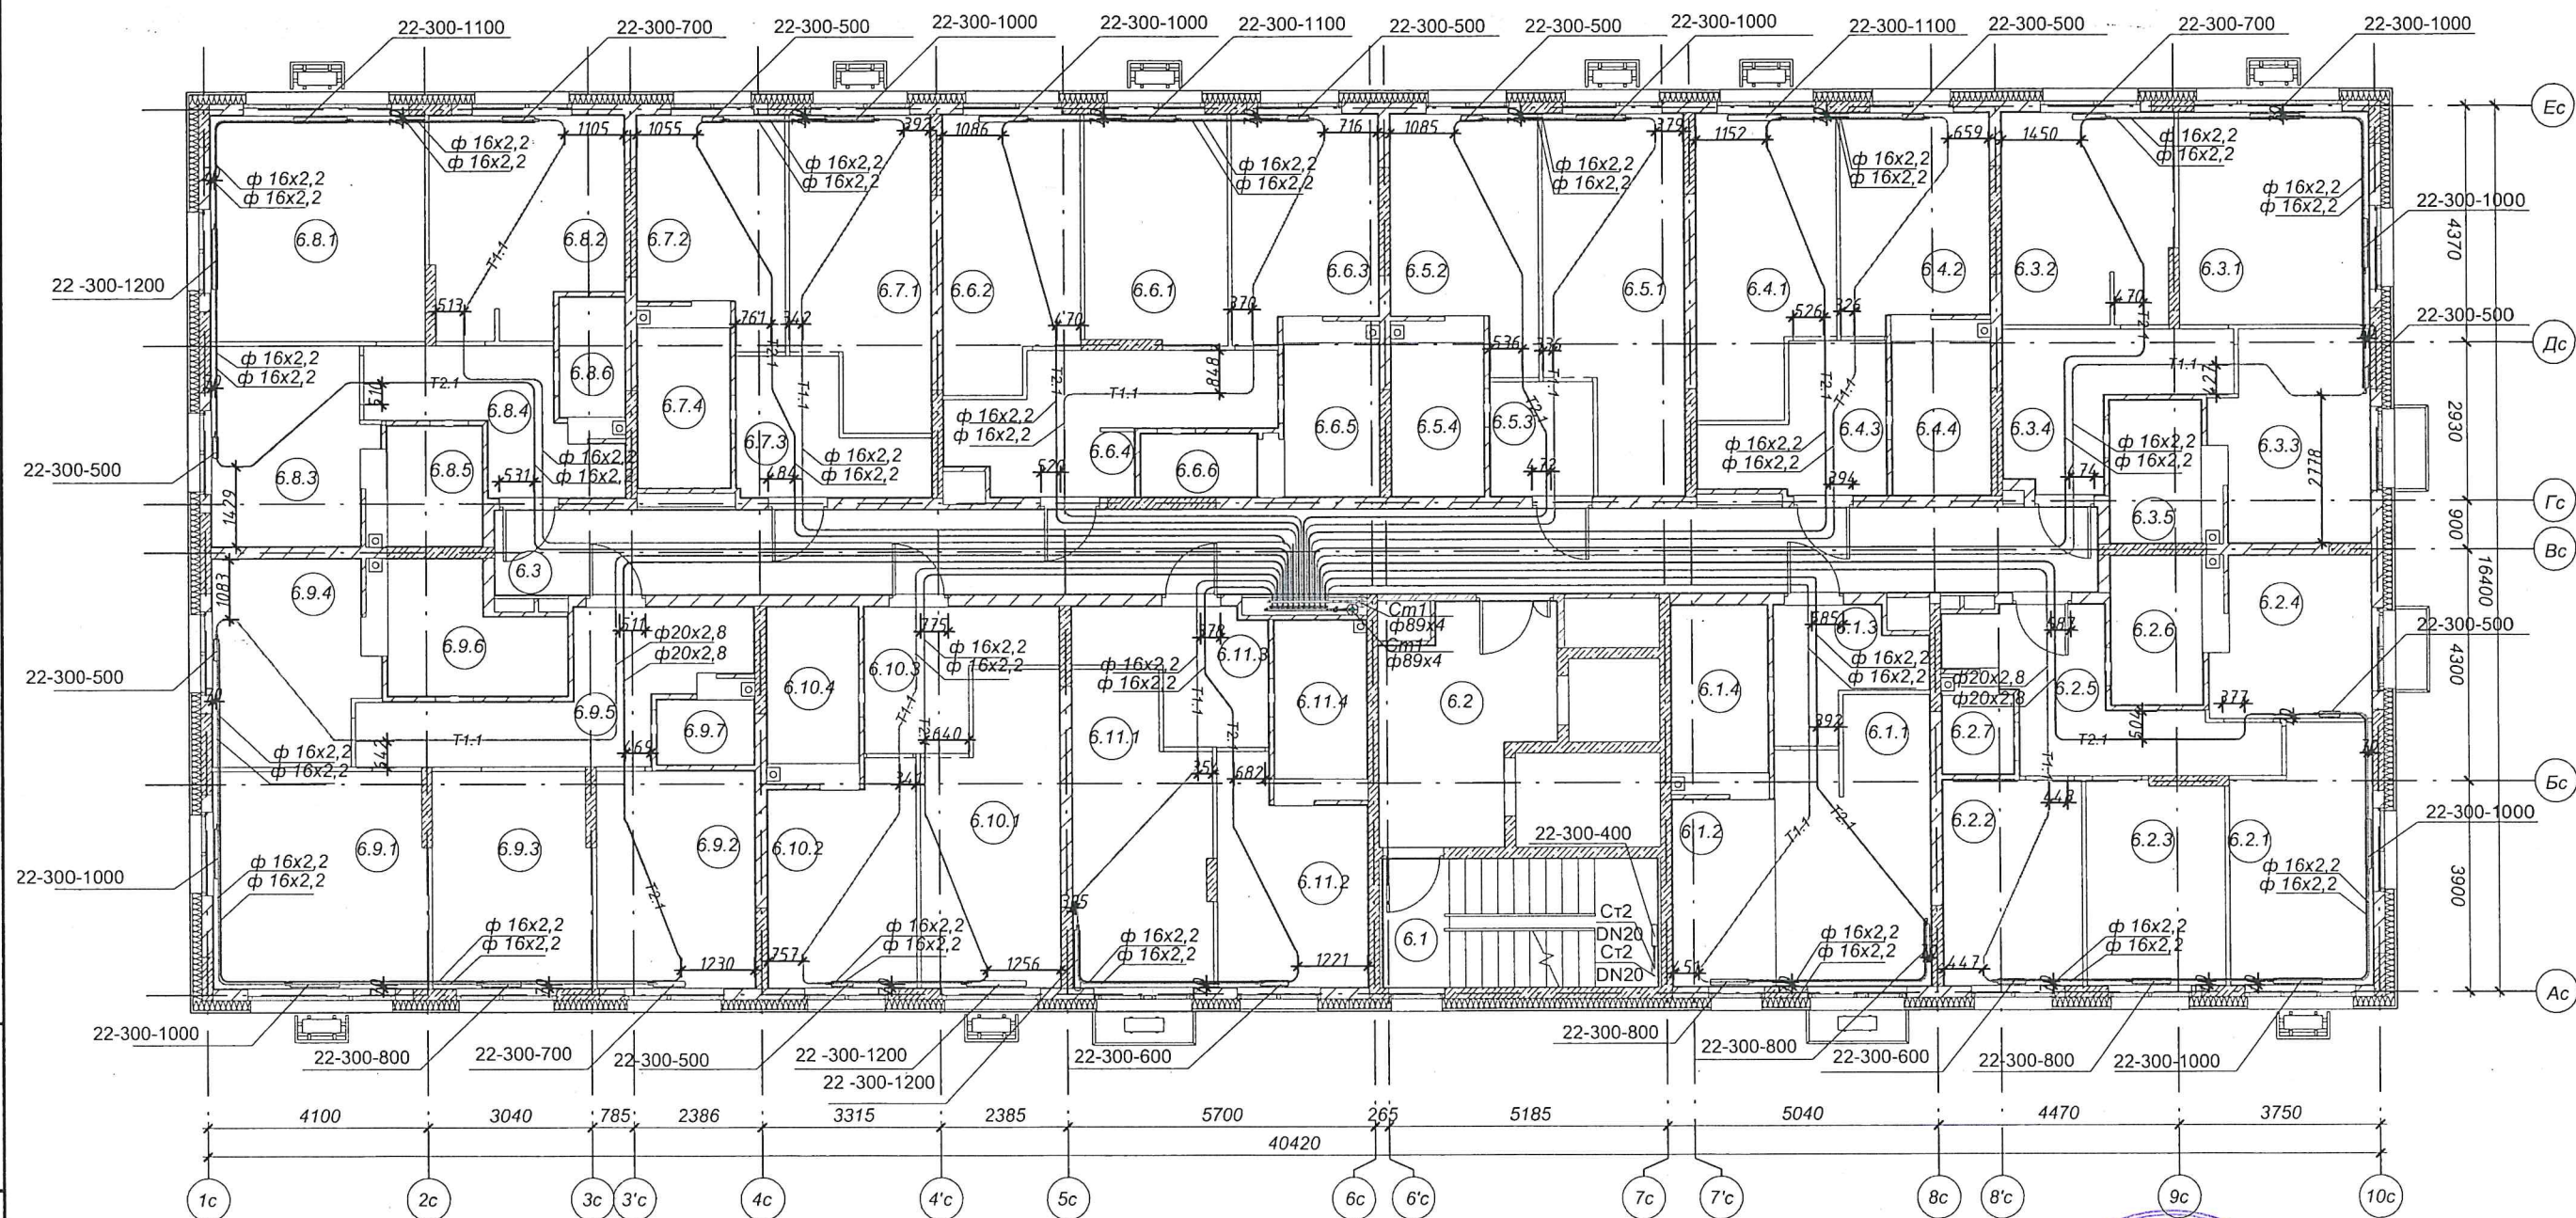

Примечания:
 Привязки трубопроводов
 от стен до центра труб
 даны в миллиметрах


Производитель работ ООО "Суварстрой"

Валияхметов Р.Р.



Инв. N подл. Подпись и дата. Взам. инв. N

Жилой комплекс "Южный Парк". Жилые дома 4-ой очереди строительства 4.1(I этап), 4.2(II этап), 4.3 (III этап).
 Жилой дом №4.1 (I этап).
 Сети отопления. Секция 1. 7этаж

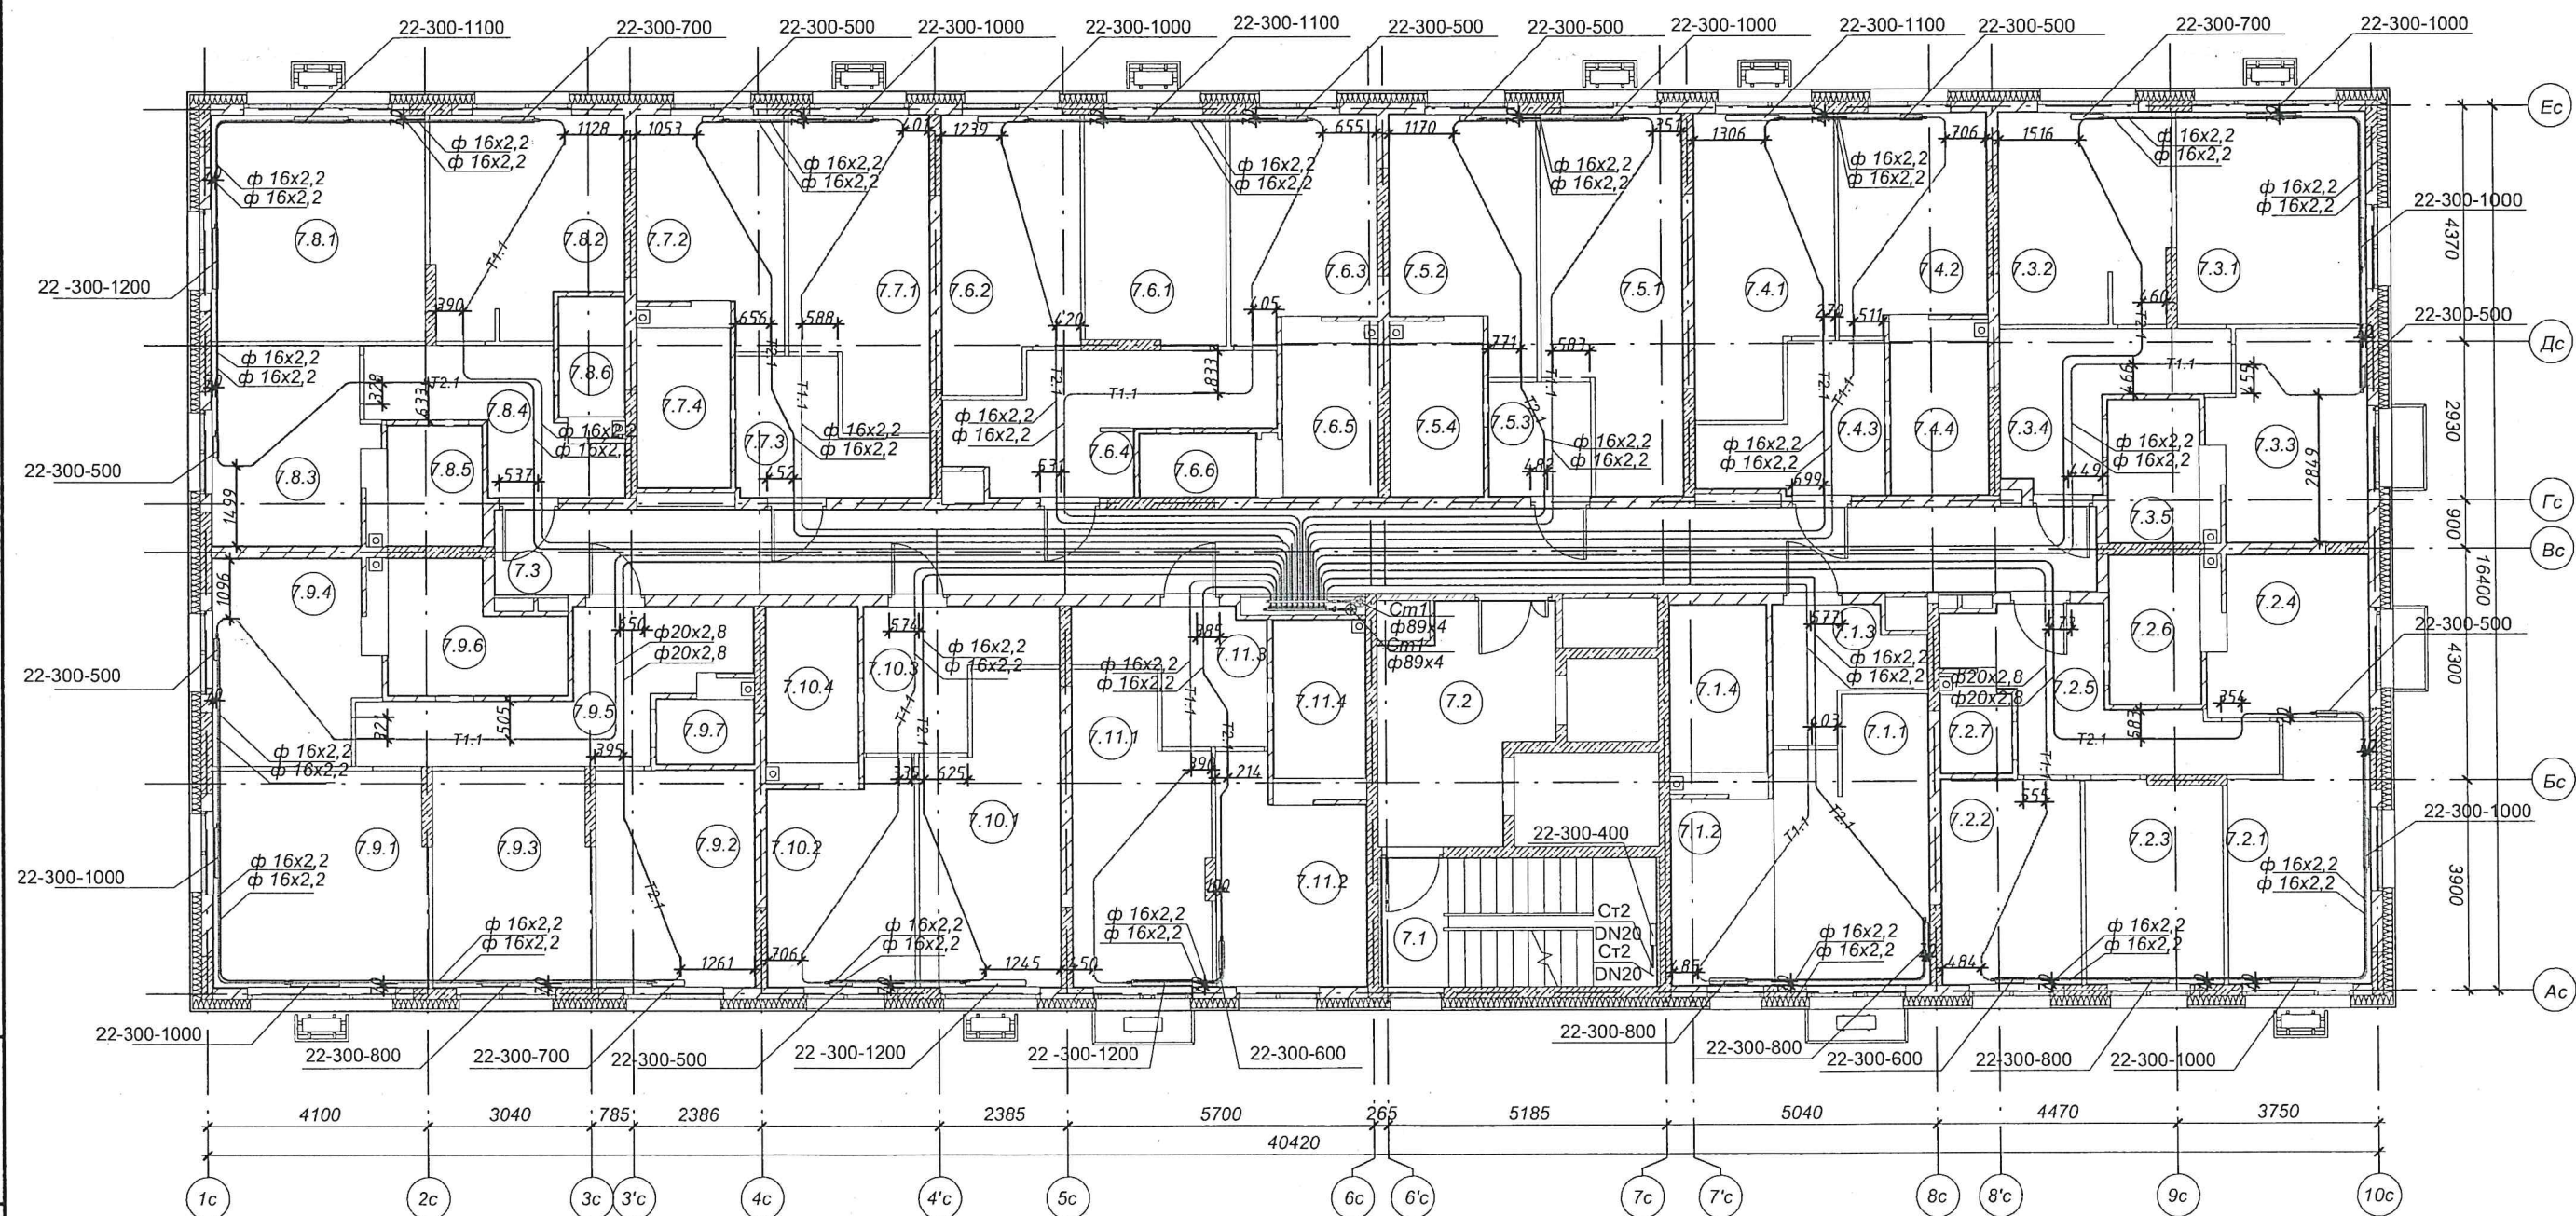

Примечания:
 Привязки трубопроводов
 от стен до центра труб
 даны в миллиметрах

Производитель работ ООО "Суварстрой"

Валияхметов Р.Р.




Инв. N подл. Подпись и дата. Взам. инв. N

Жилой комплекс "Южный Парк". Жилые дома 4-ой очереди строительства 4.1(I этап), 4.2(II этап), 4.3 (III этап).

Жилой дом №4.1 (I этап).

Сети отопления. Секция 1. 8этаж

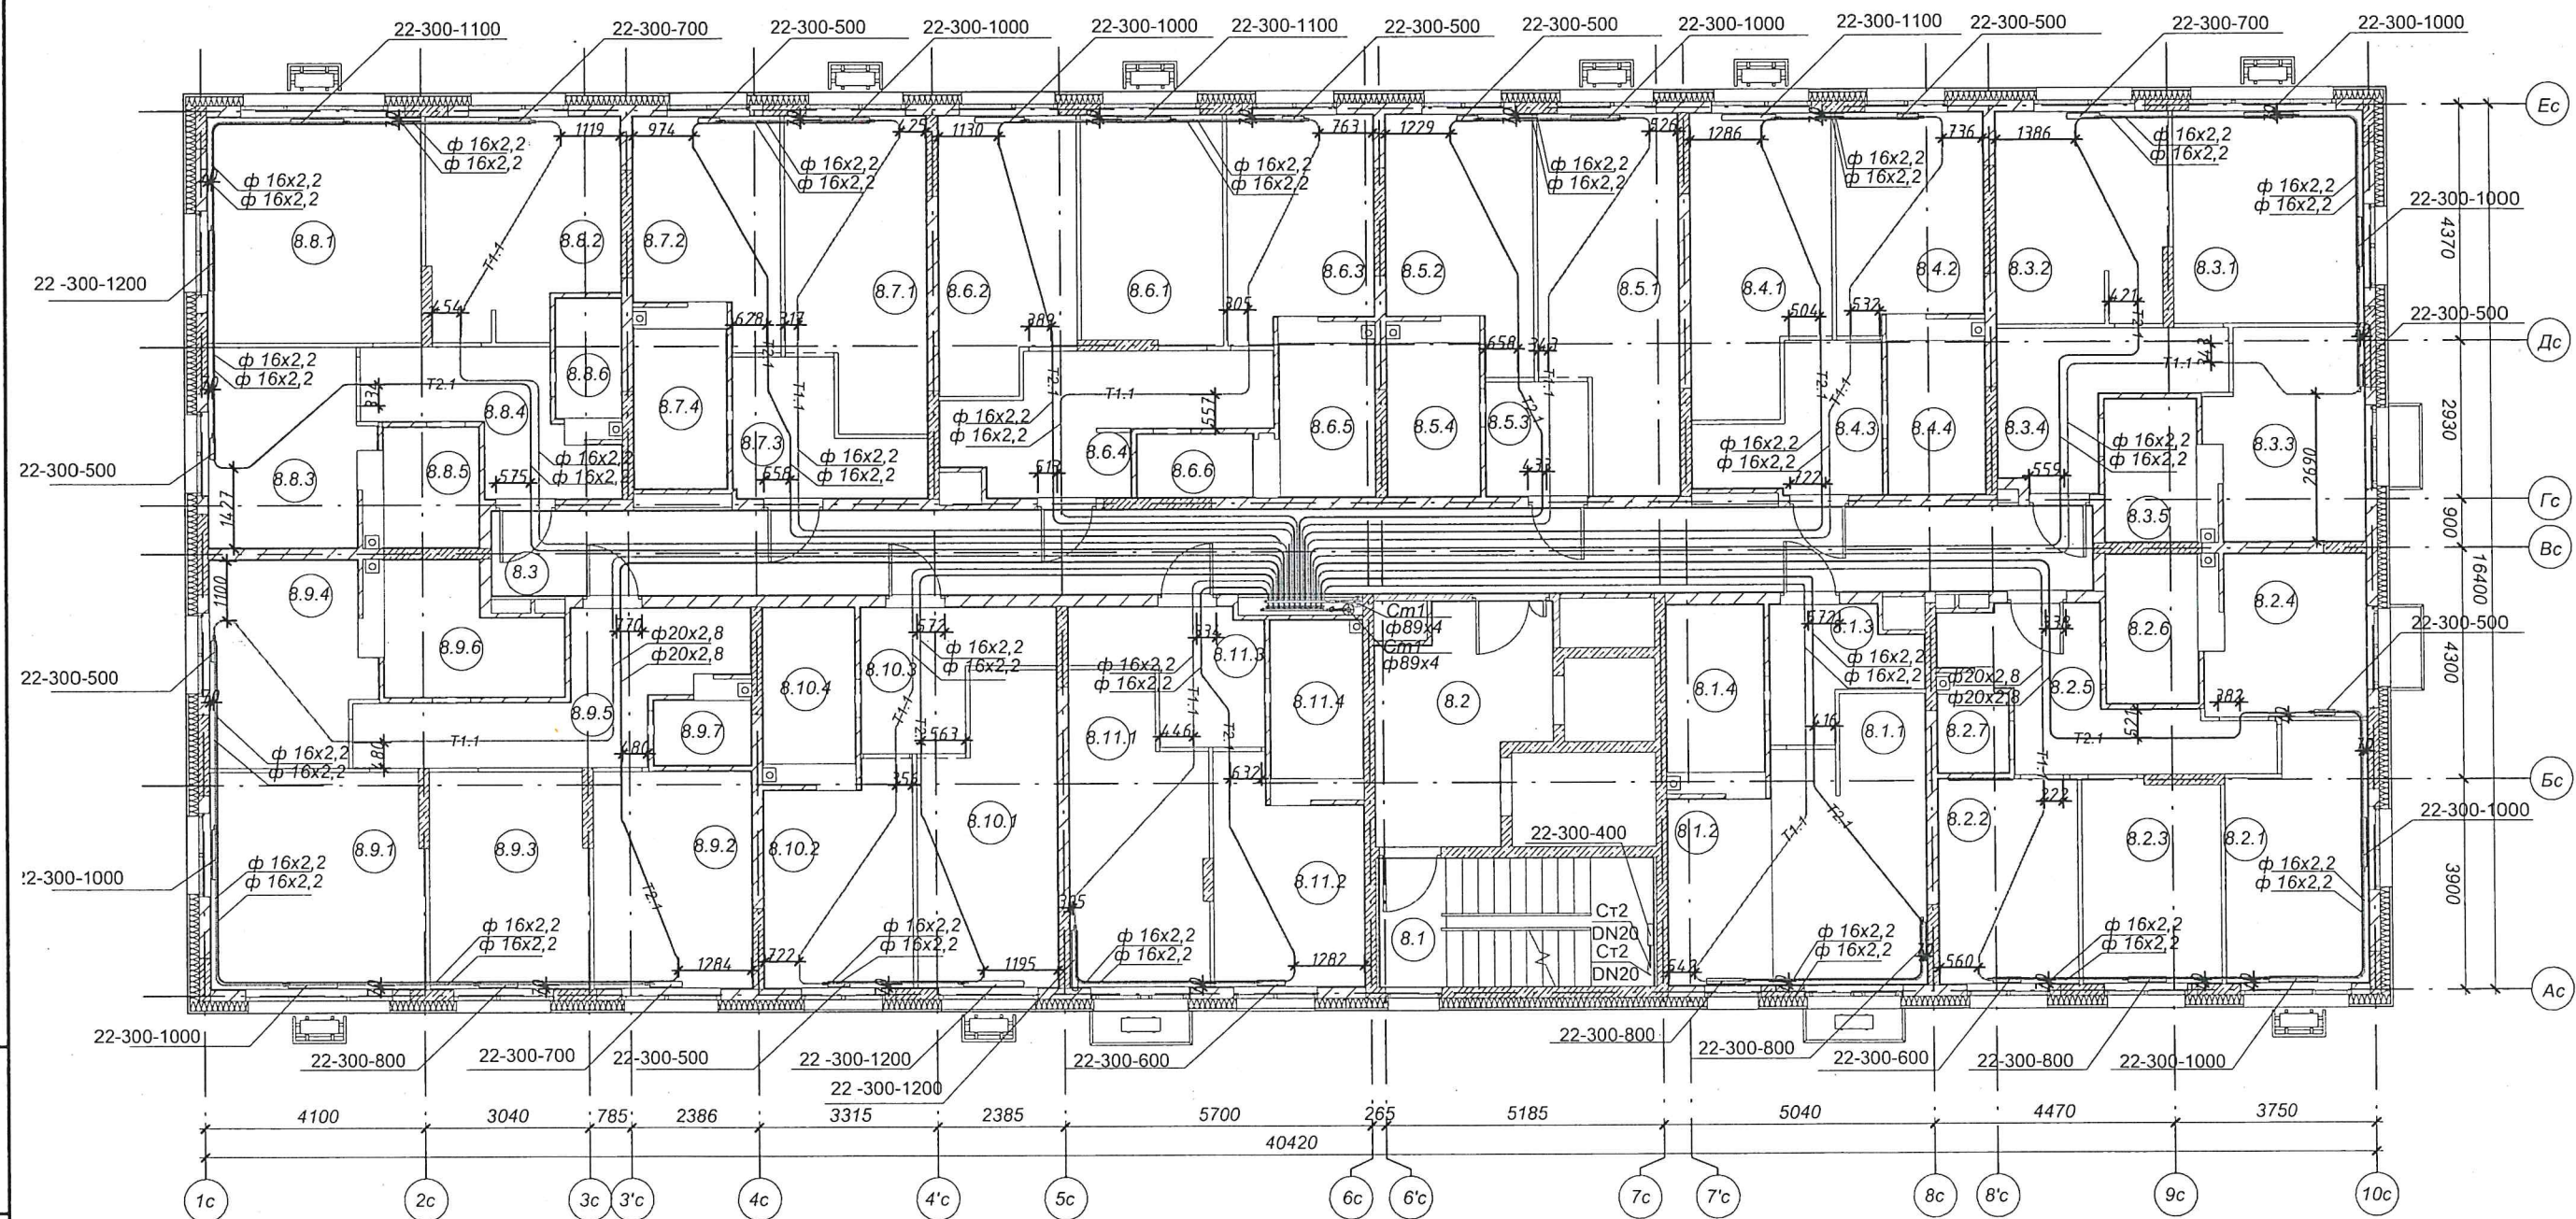


Примечания:
Привязки трубопроводов
от стен до центра труб
даны в миллиметрах

Производитель работ ООО "Суварстрой" *Валияхметов Р.Р.*



Инв. N подл. Подпись и дата Взам. инв. N

Жилой комплекс "Южный Парк". Жилые дома 4-ой очереди строительства 4.1(I этап), 4.2(II этап), 4.3 (III этап).
 Жилой дом №4.1 (I этап).
 Сети отопления. Секция 1. 9этаж

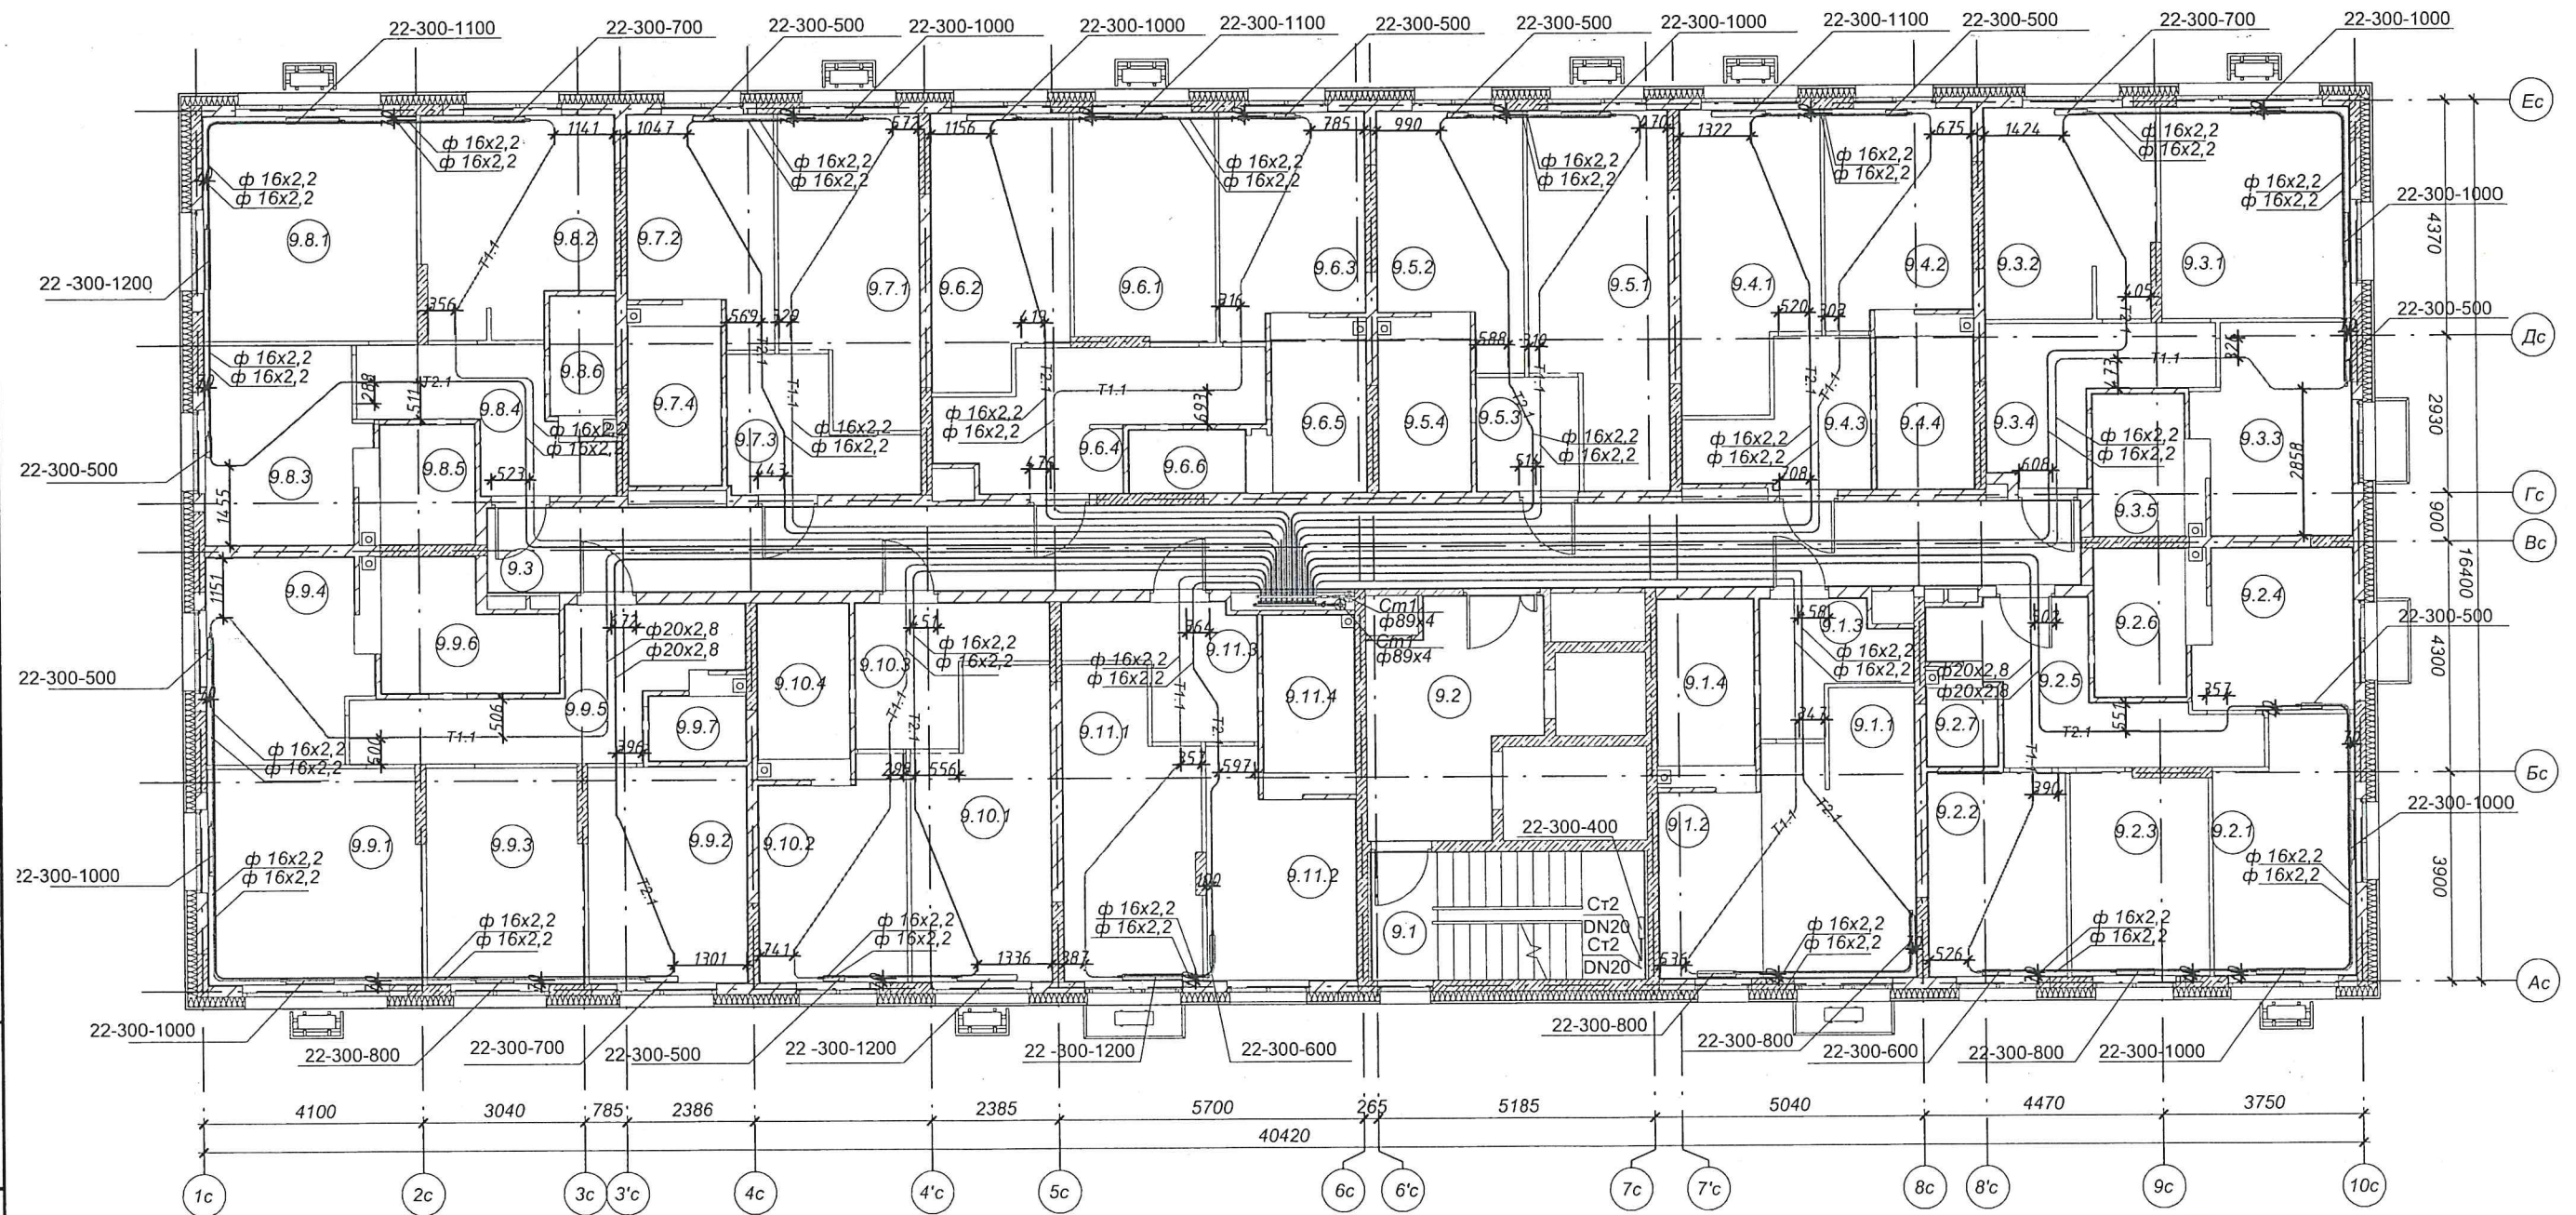

Примечания:
 Привязки трубопроводов
 от стен до центра труб
 даны в миллиметрах

Производитель работ ООО "Суварстрой" Валияхметов Р.Р.




Инв. N подл. Подпись и дата. Взам. инв. N

Жилой комплекс "Южный Парк". Жилые дома 4-ой очереди строительства 4.1(I этап), 4.2(II этап), 4.3 (III этап).

Жилой дом №4.1 (I этап).

Сети отопления. Секция 1. 10этаж

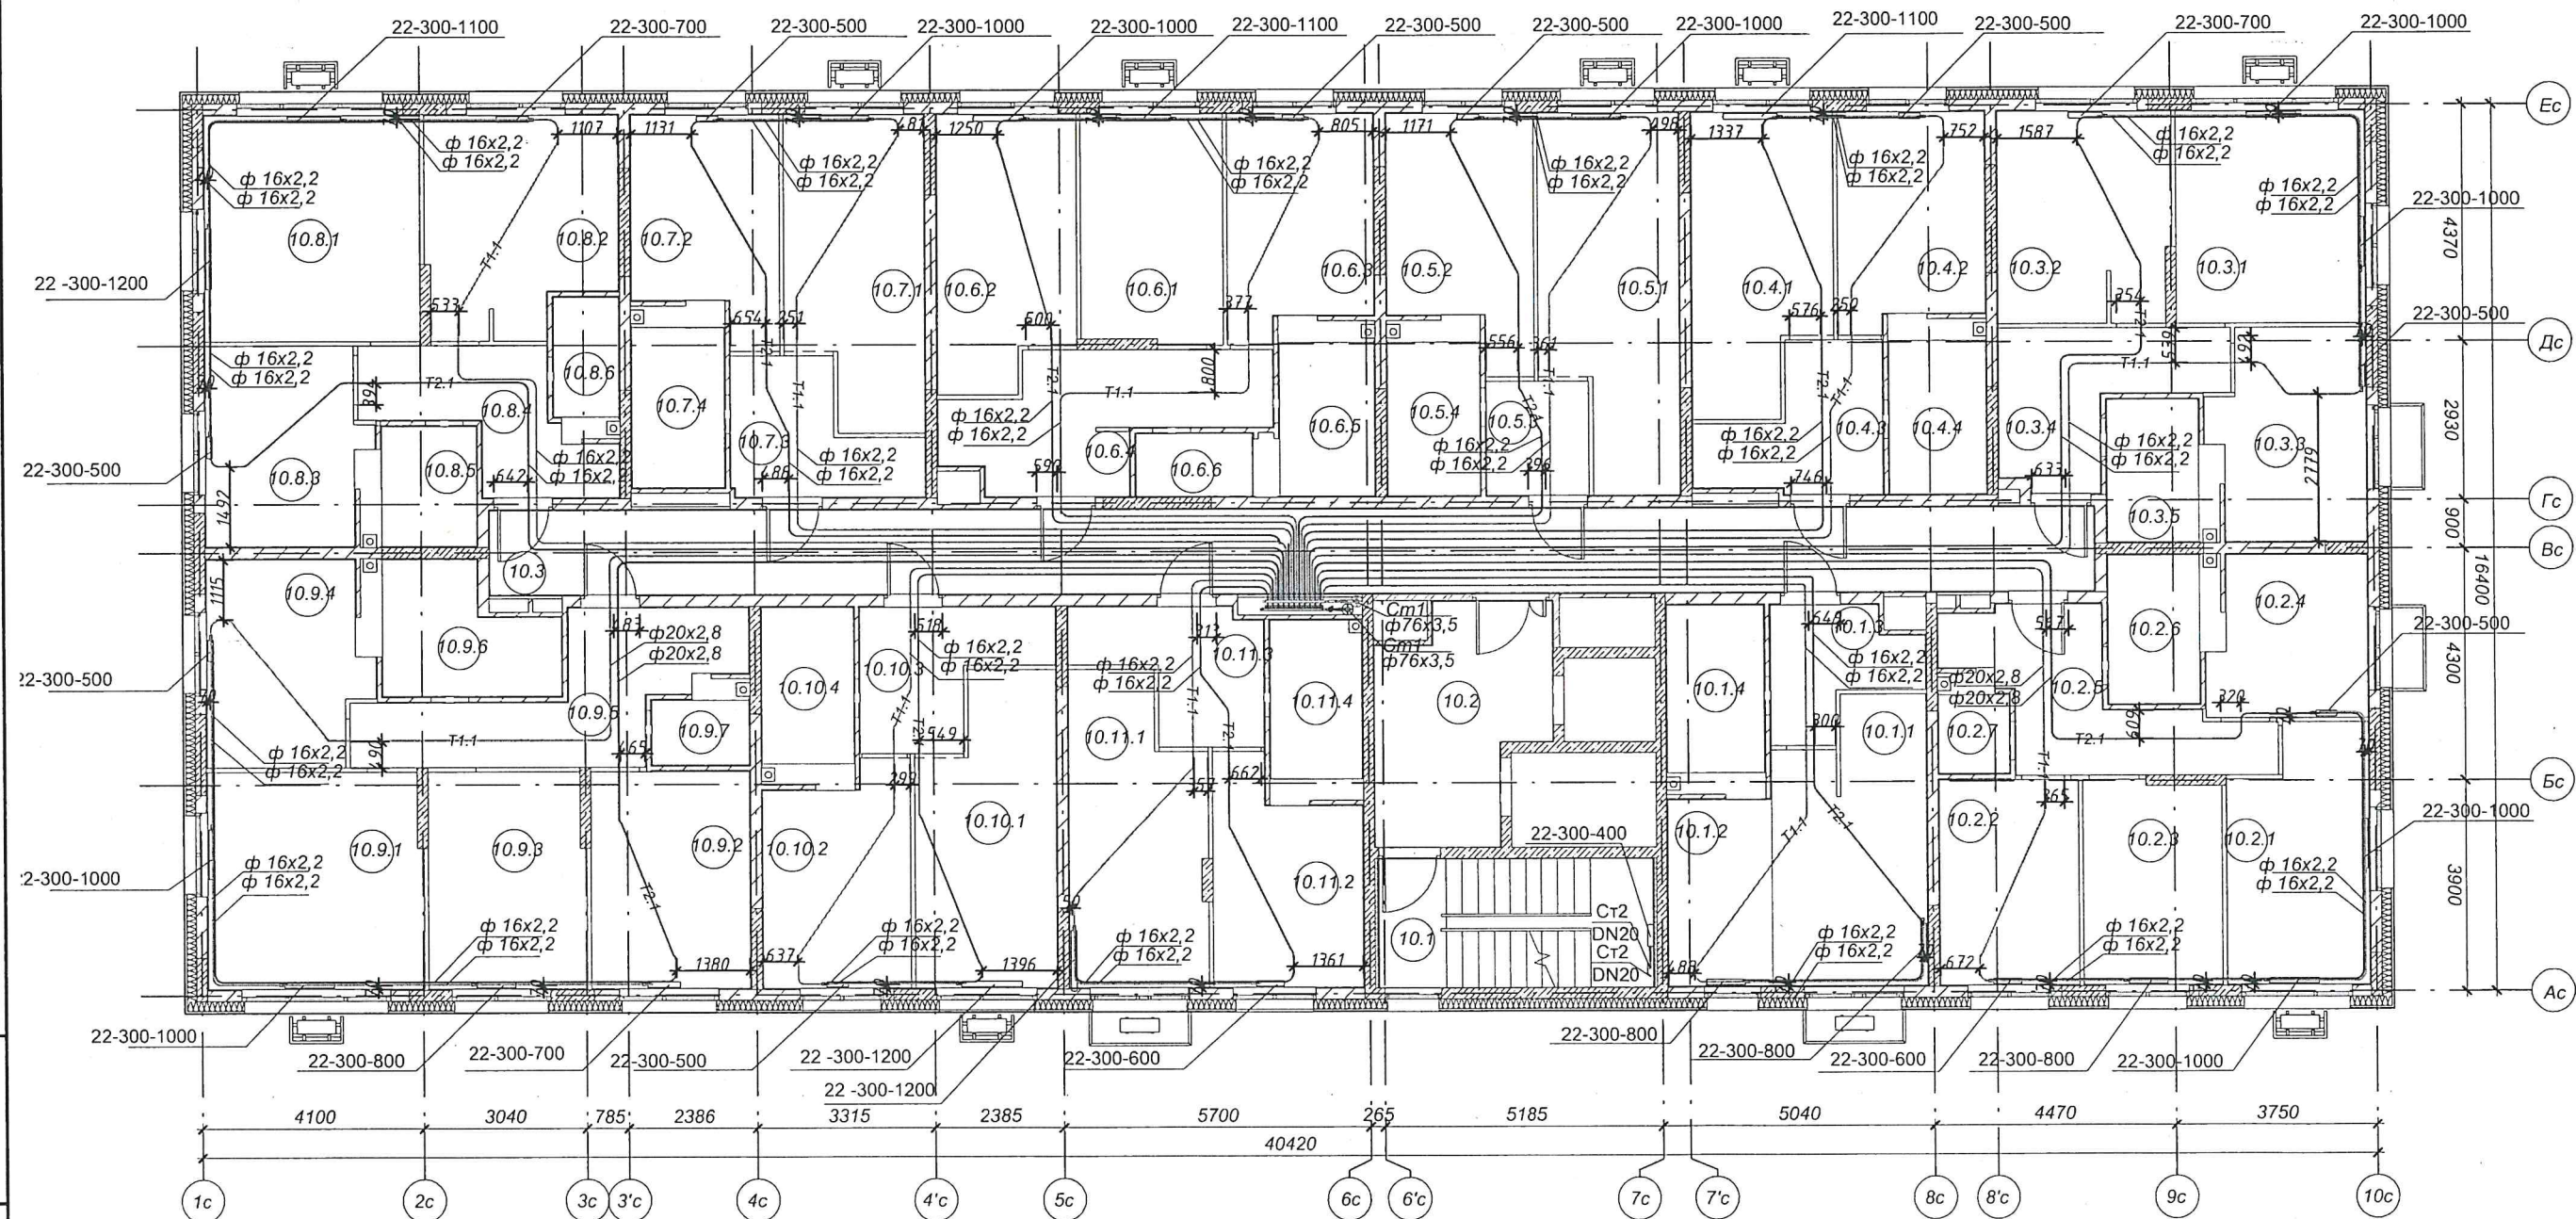

Примечания:
Привязки трубопроводов
от стен до центра труб
даны в миллиметрах


Производитель работ ООО "Суварстрой"

Валияхметов Р.Р.



Инв. N подл. Подпись и дата. Взам. инв. N

Жилой комплекс "Южный Парк". Жилые дома 4-ой очереди строительства 4.1(I этап), 4.2(II этап), 4.3 (III этап).
 Жилой дом №4.1 (I этап).
 Сети отопления. Секция 1. 11этаж

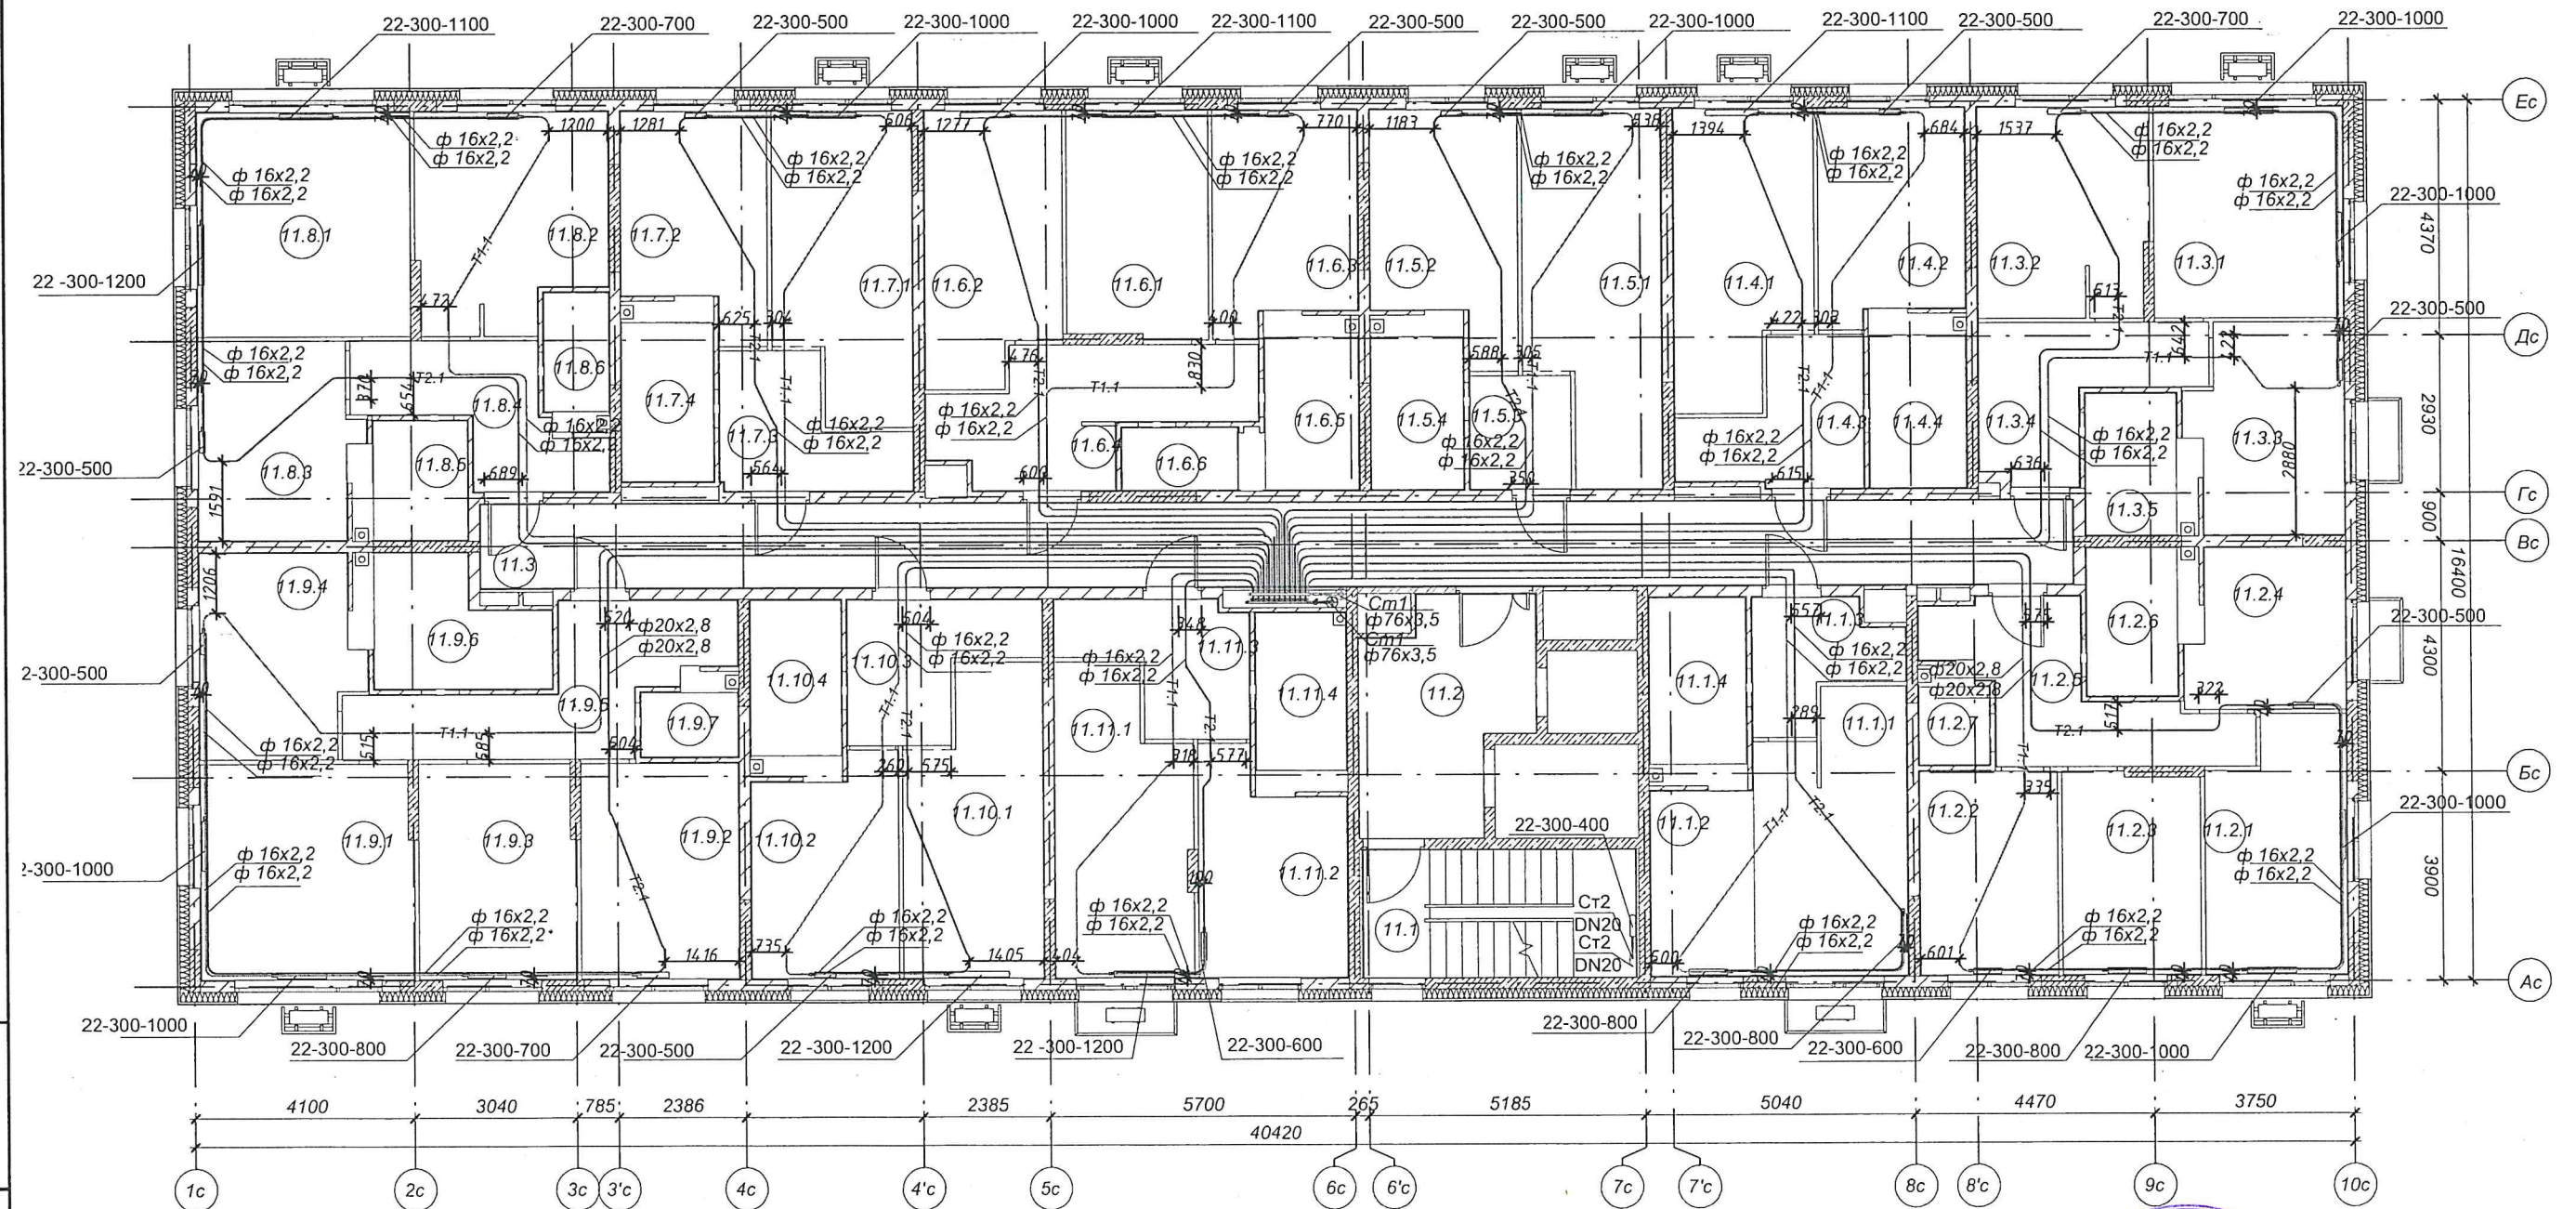

Примечания:
 Привязки трубопроводов
 от стен до центра труб
 даны в миллиметрах


Производитель работ ООО "Суварстрой"

Валияхметов Р.Р.



Инв. N подл. Подпись и дата. Взам. инв. N

Жилой комплекс "Южный Парк". Жилые дома 4-ой очереди строительства 4.1(I этап), 4.2(II этап), 4.3 (III этап).
 Жилой дом №4.1 (I этап).
 Сети отопления. Секция 1. 12этаж

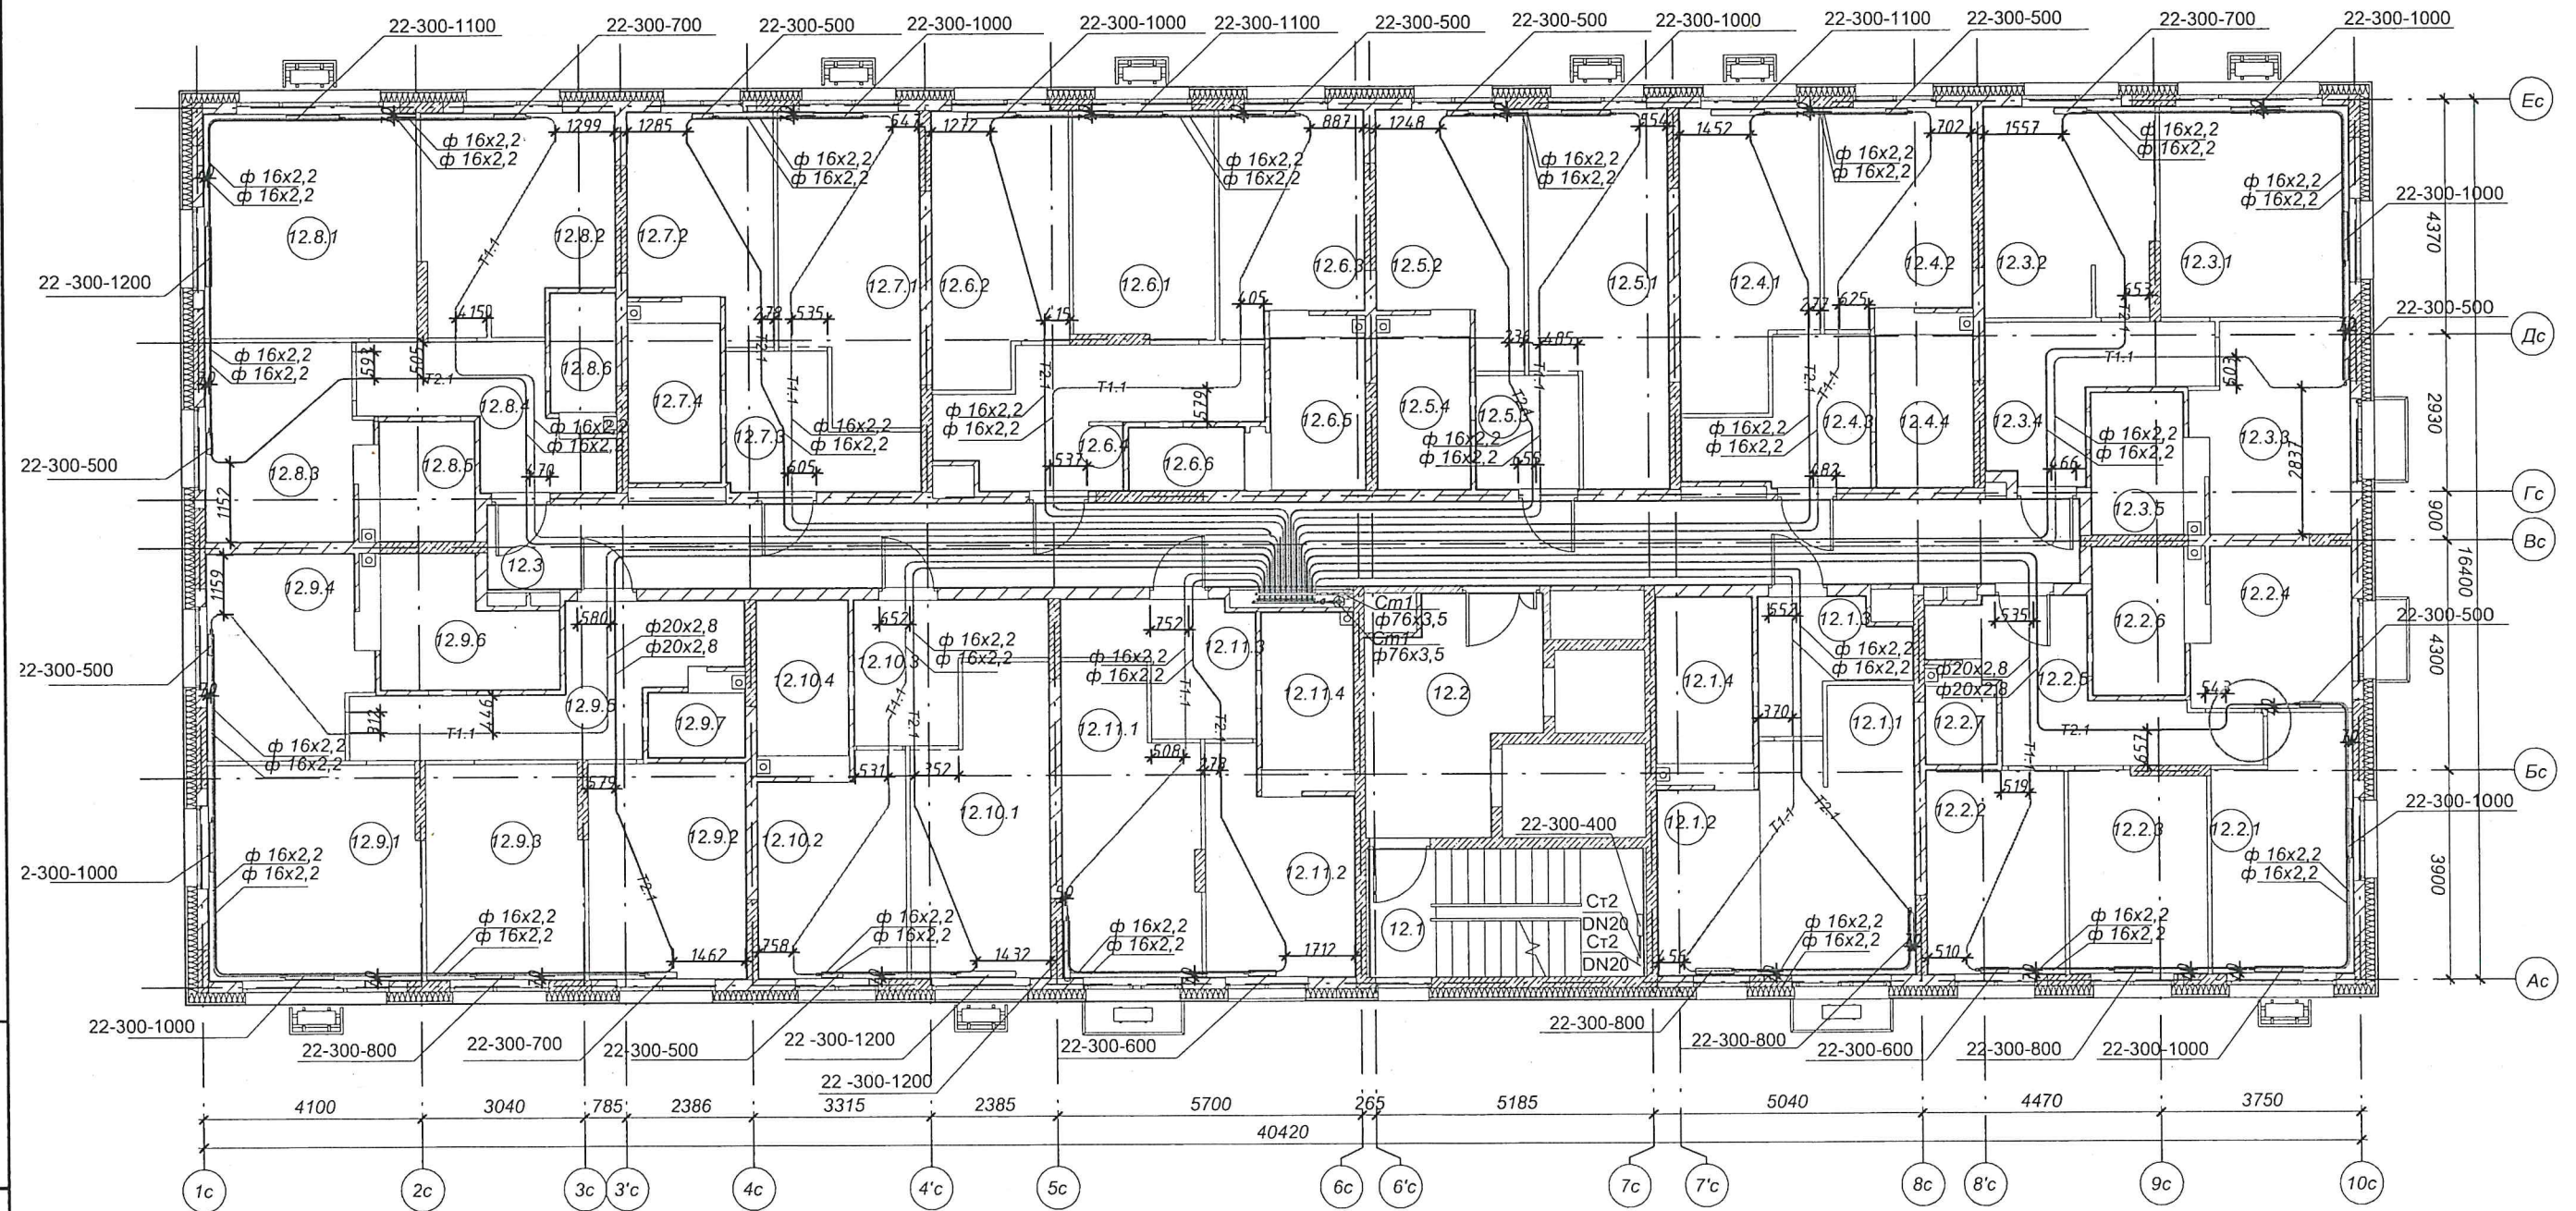

Примечания:
 Привязки трубопроводов
 от стен до центра труб
 даны в миллиметрах


Производитель работ ООО "Суварстрой"

Валияхметов Р.Р.



Инв. N подл. Подпись и дата. Взам. инв. N

Жилой комплекс "Южный Парк". Жилые дома 4-ой очереди строительства 4.1(I этап), 4.2(II этап), 4.3 (III этап).
 Жилой дом №4.1 (I этап).
 Сети отопления. Секция 1. 13этаж

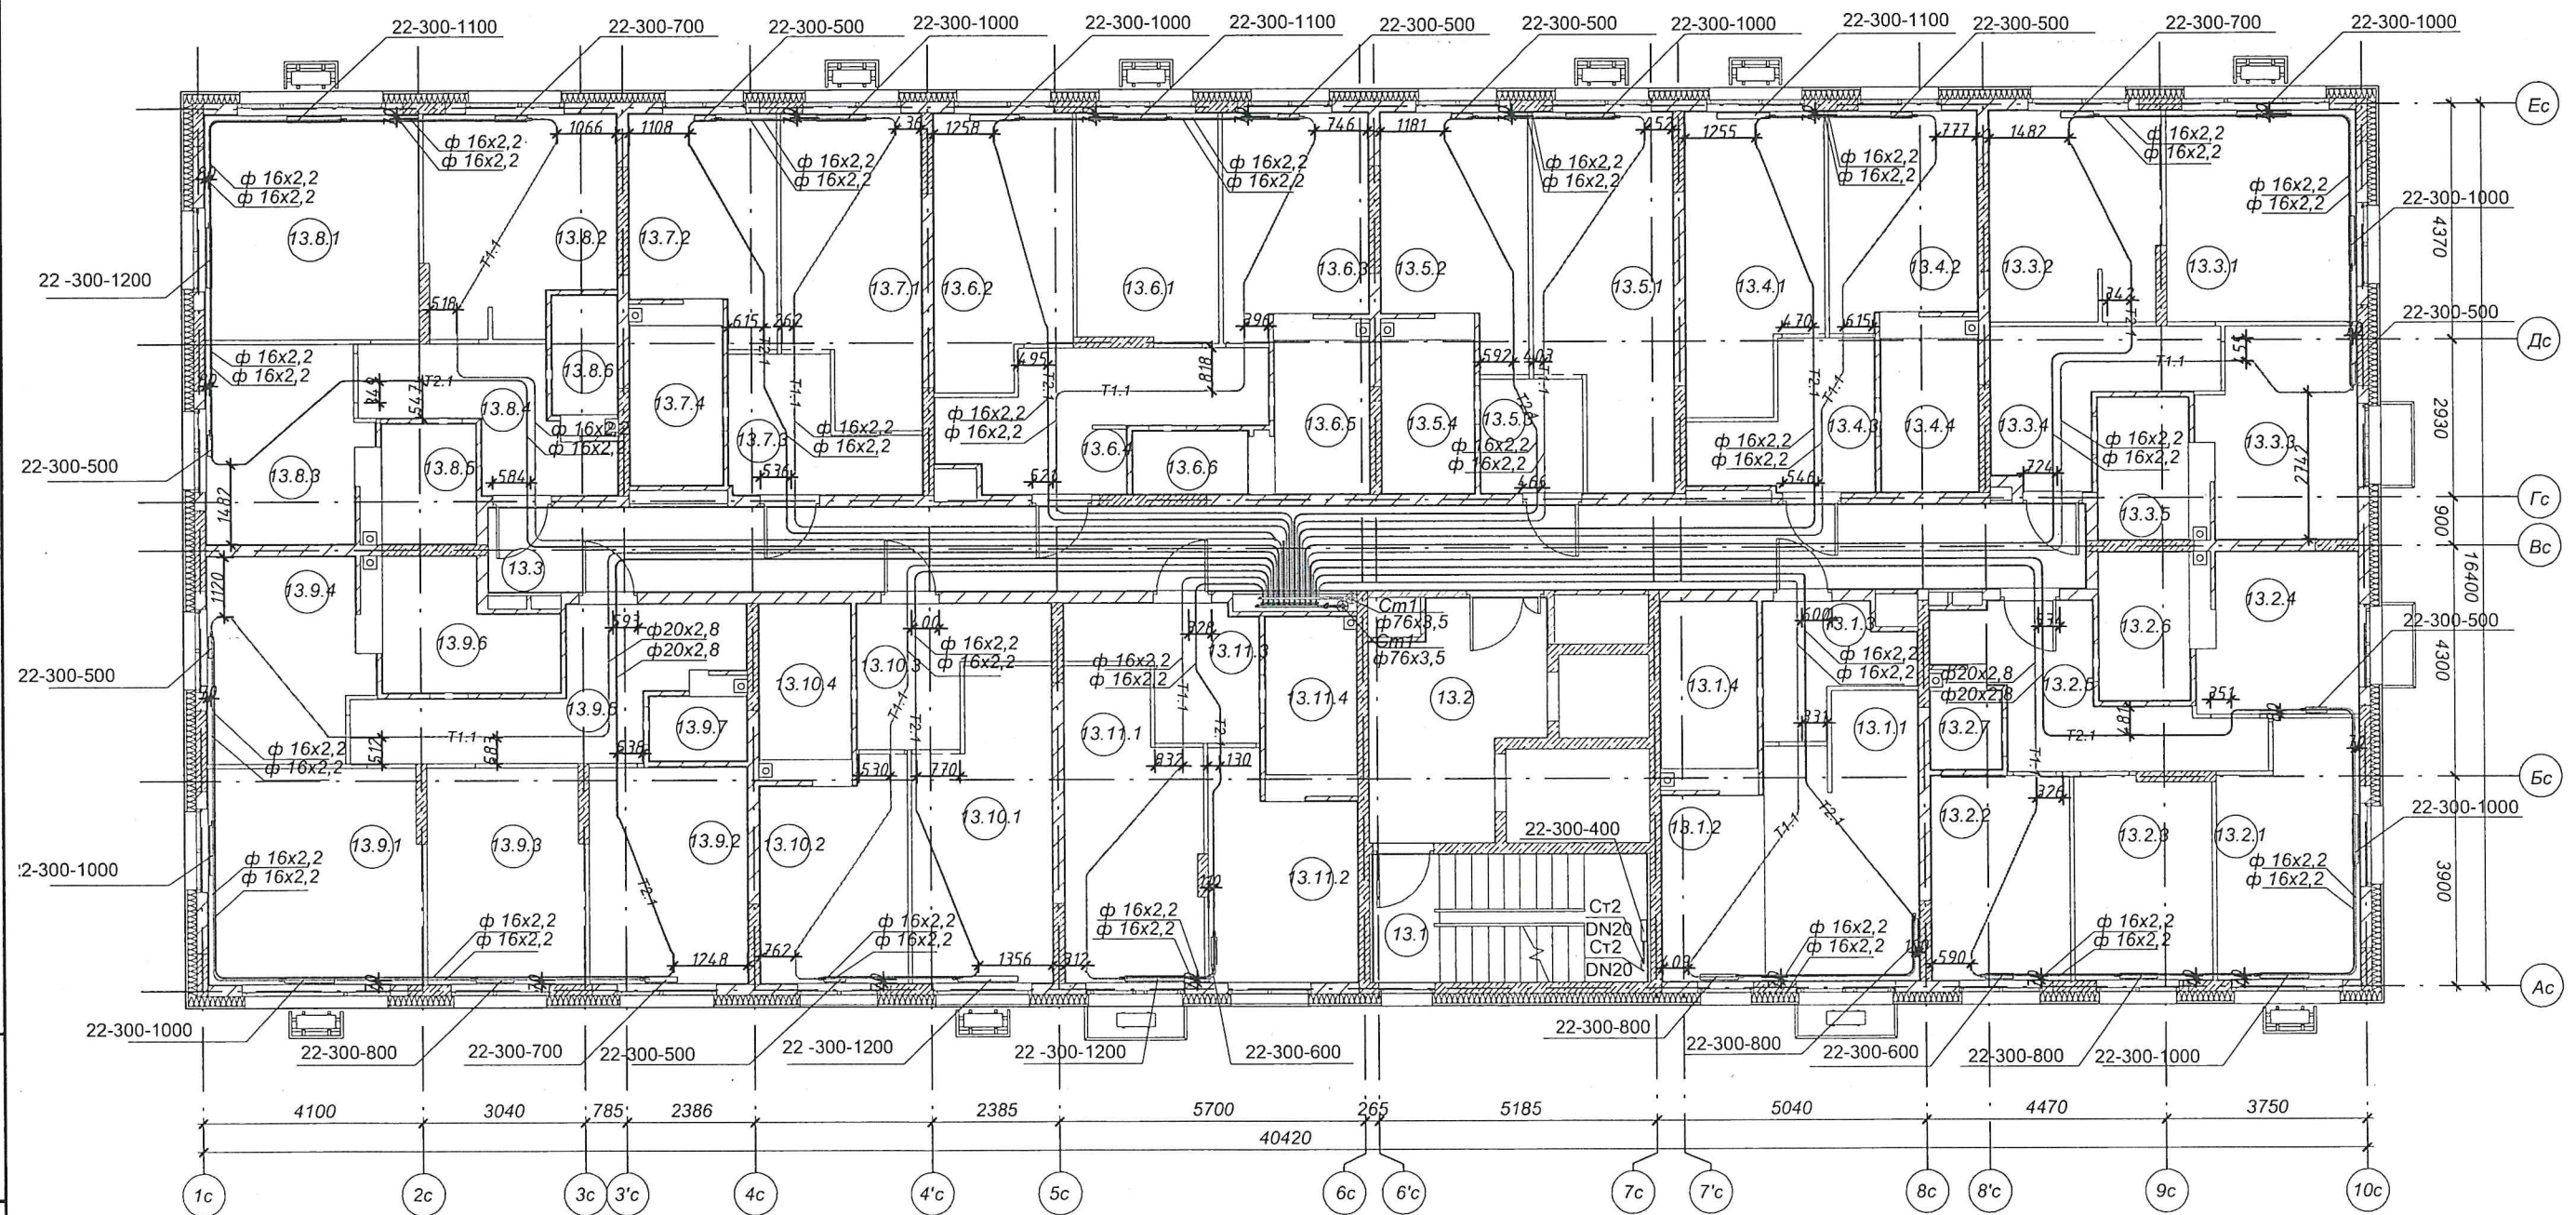

Примечания:
 Привязки трубопроводов
 от стен до центра труб
 даны в миллиметрах


Производитель работ ООО "Суварстрой"

Валияхметов Р.Р.



Инв. N подл Подпись и дата Взам. инв. N

Жилой комплекс "Южный Парк". Жилые дома 4-ой очереди строительства 4.1(I этап), 4.2(II этап), 4.3 (III этап).
 Жилой дом №4.1 (I этап).
 Сети отопления. Секция 1. 14этаж

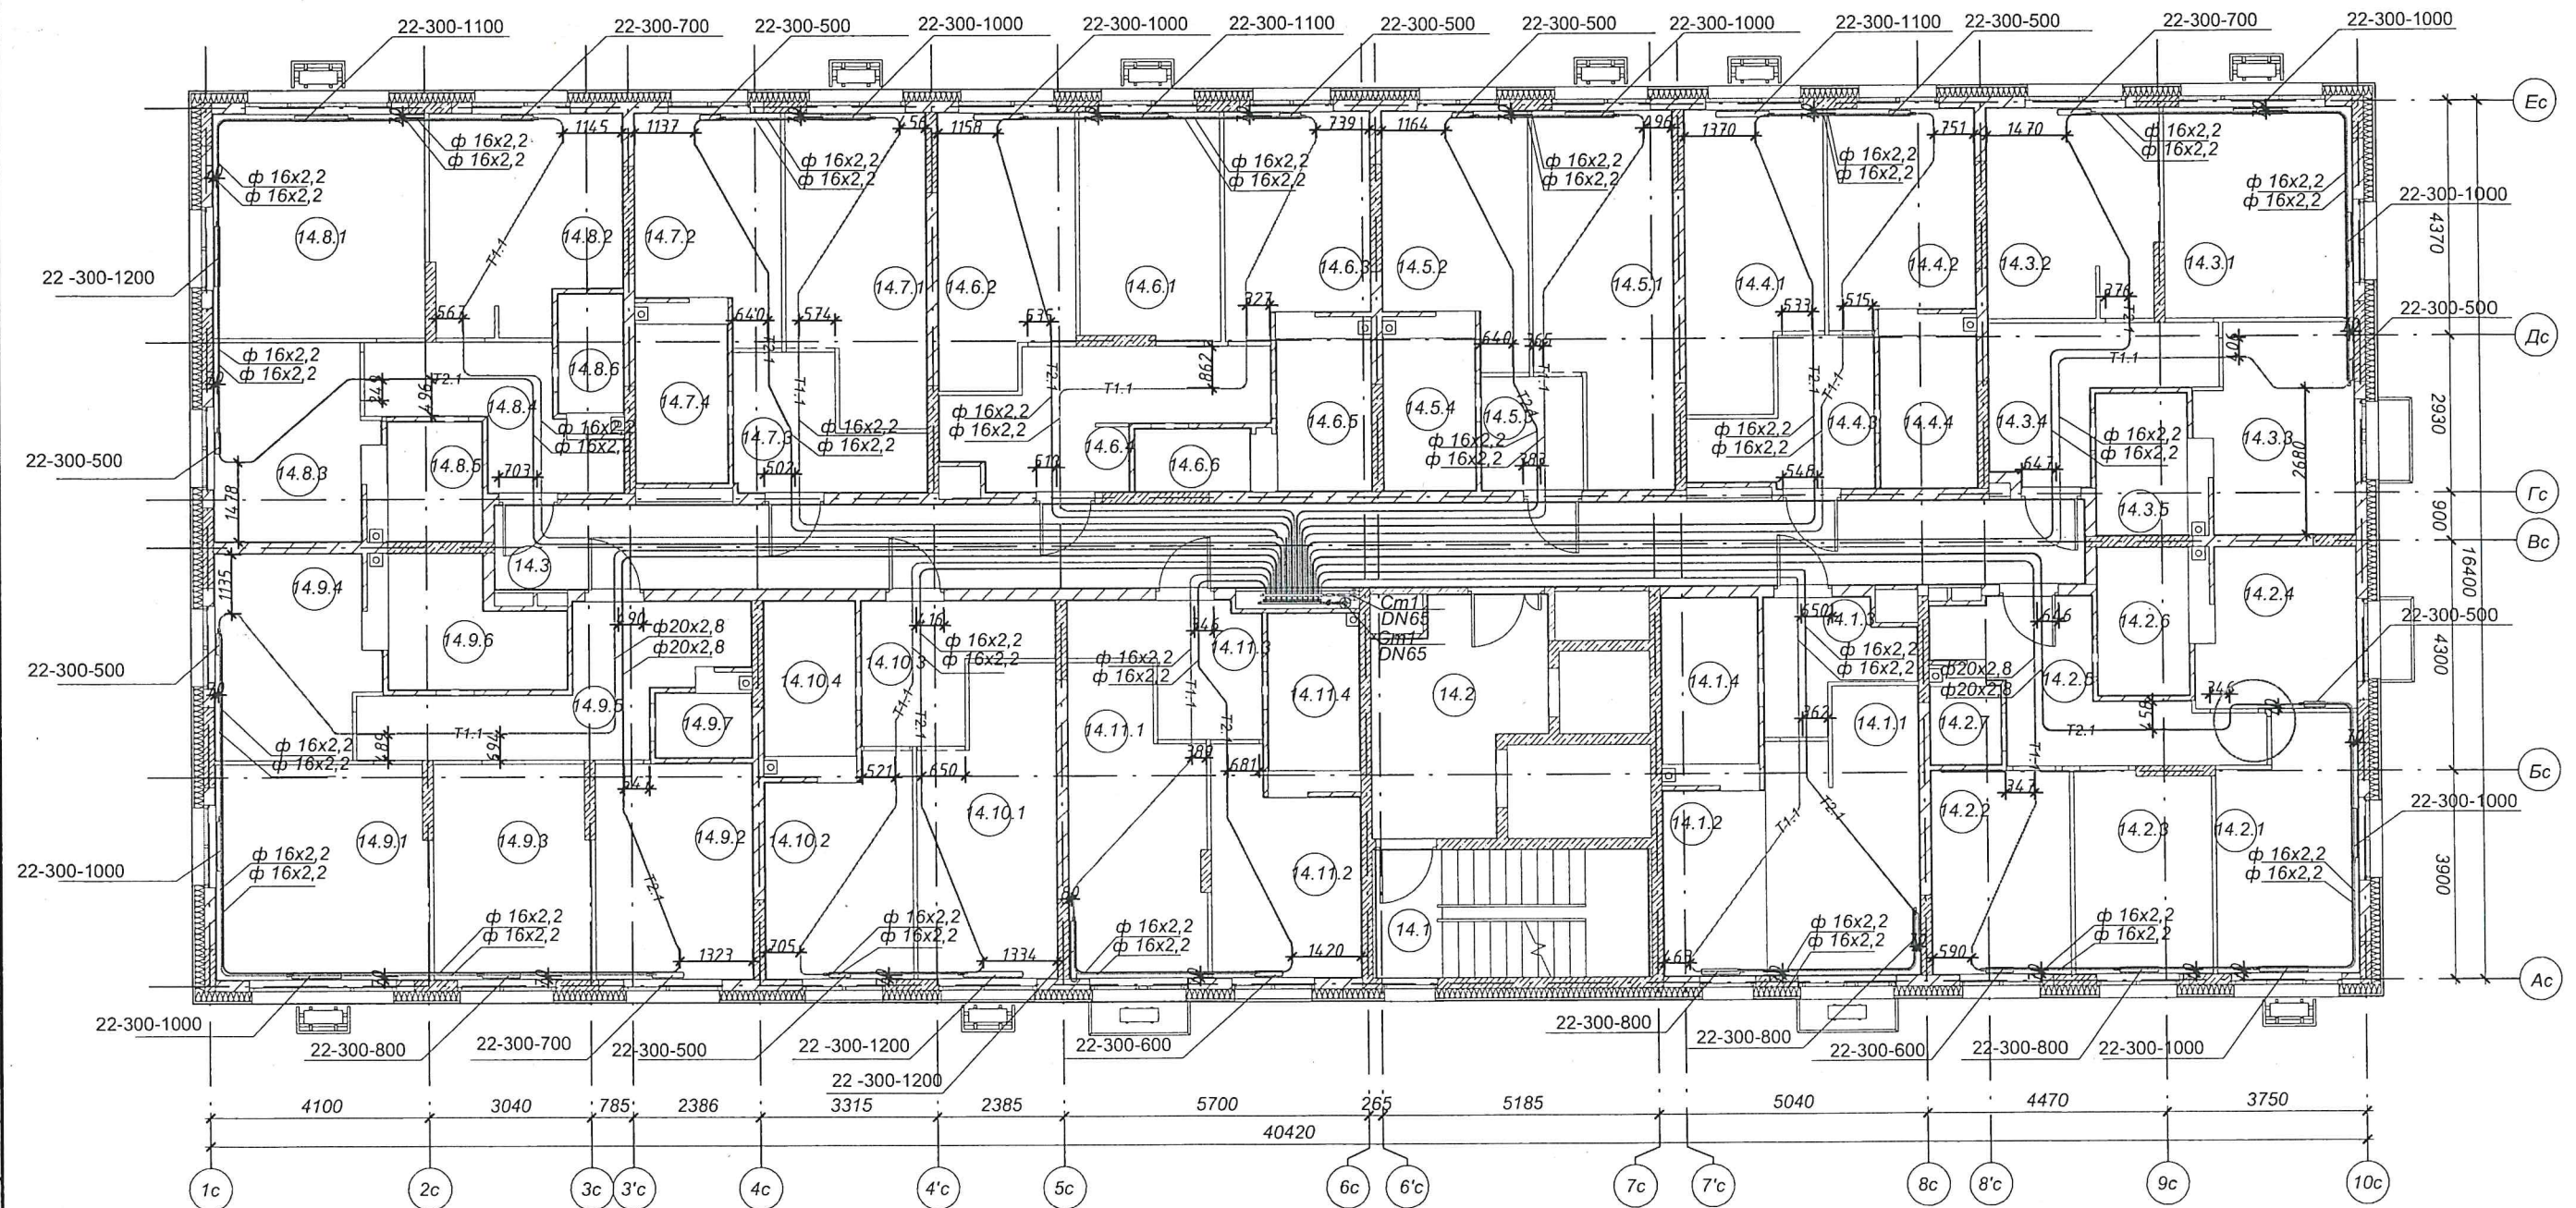

Примечания:
 Привязки трубопроводов
 от стен до центра труб
 даны в миллиметрах

Производитель работ ООО "Суварстрой" Валияхметов Р.Р.




Инв. N подл. Подпись и дата. Взам. инв. N

Жилой комплекс "Южный Парк". Жилые дома 4-ой очереди строительства 4.1(I этап), 4.2(II этап), 4.3 (III этап).

Жилой дом №4.1 (I этап).

Сети отопления. Секция 1. 15этаж

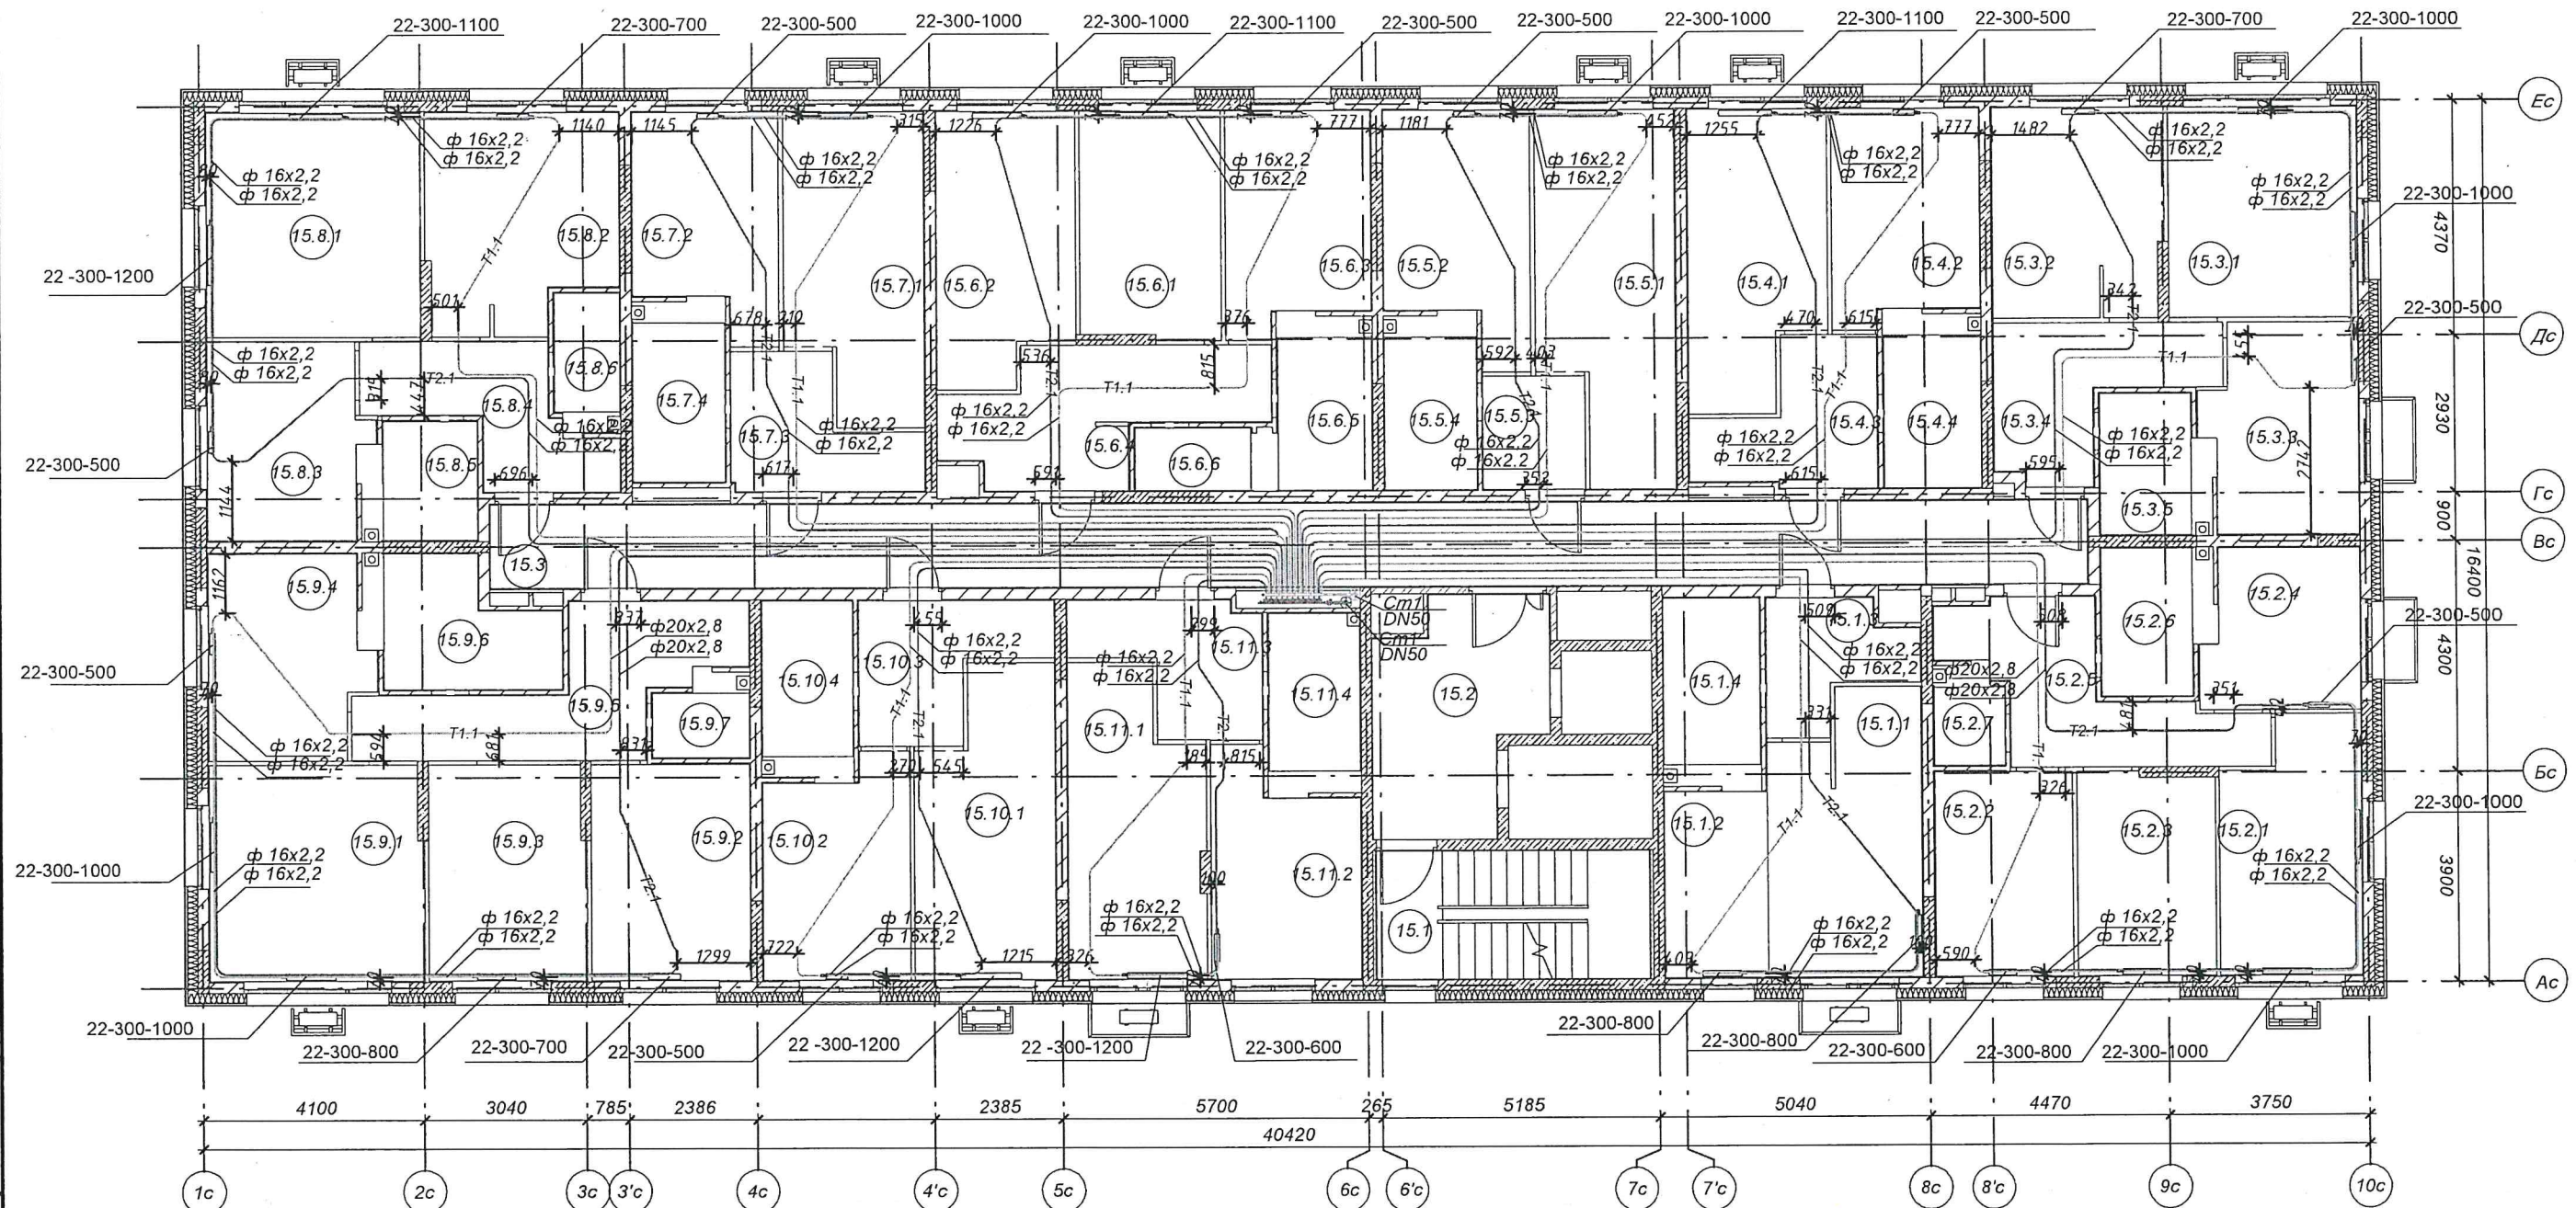

Примечания:
Привязки трубопроводов
от стен до центра труб
даны в миллиметрах

Производитель работ ООО "Суварстрой"

Валияхметов Р.Р.




Инв. N подл. Подпись и дата. Взам. инв. N

Жилой комплекс "Южный Парк". Жилые дома 4-ой очереди строительства 4.1(I этап), 4.2(II этап), 4.3 (III этап).

Жилой дом №4.1 (I этап).

Сети отопления. Секция 1. 16этаж

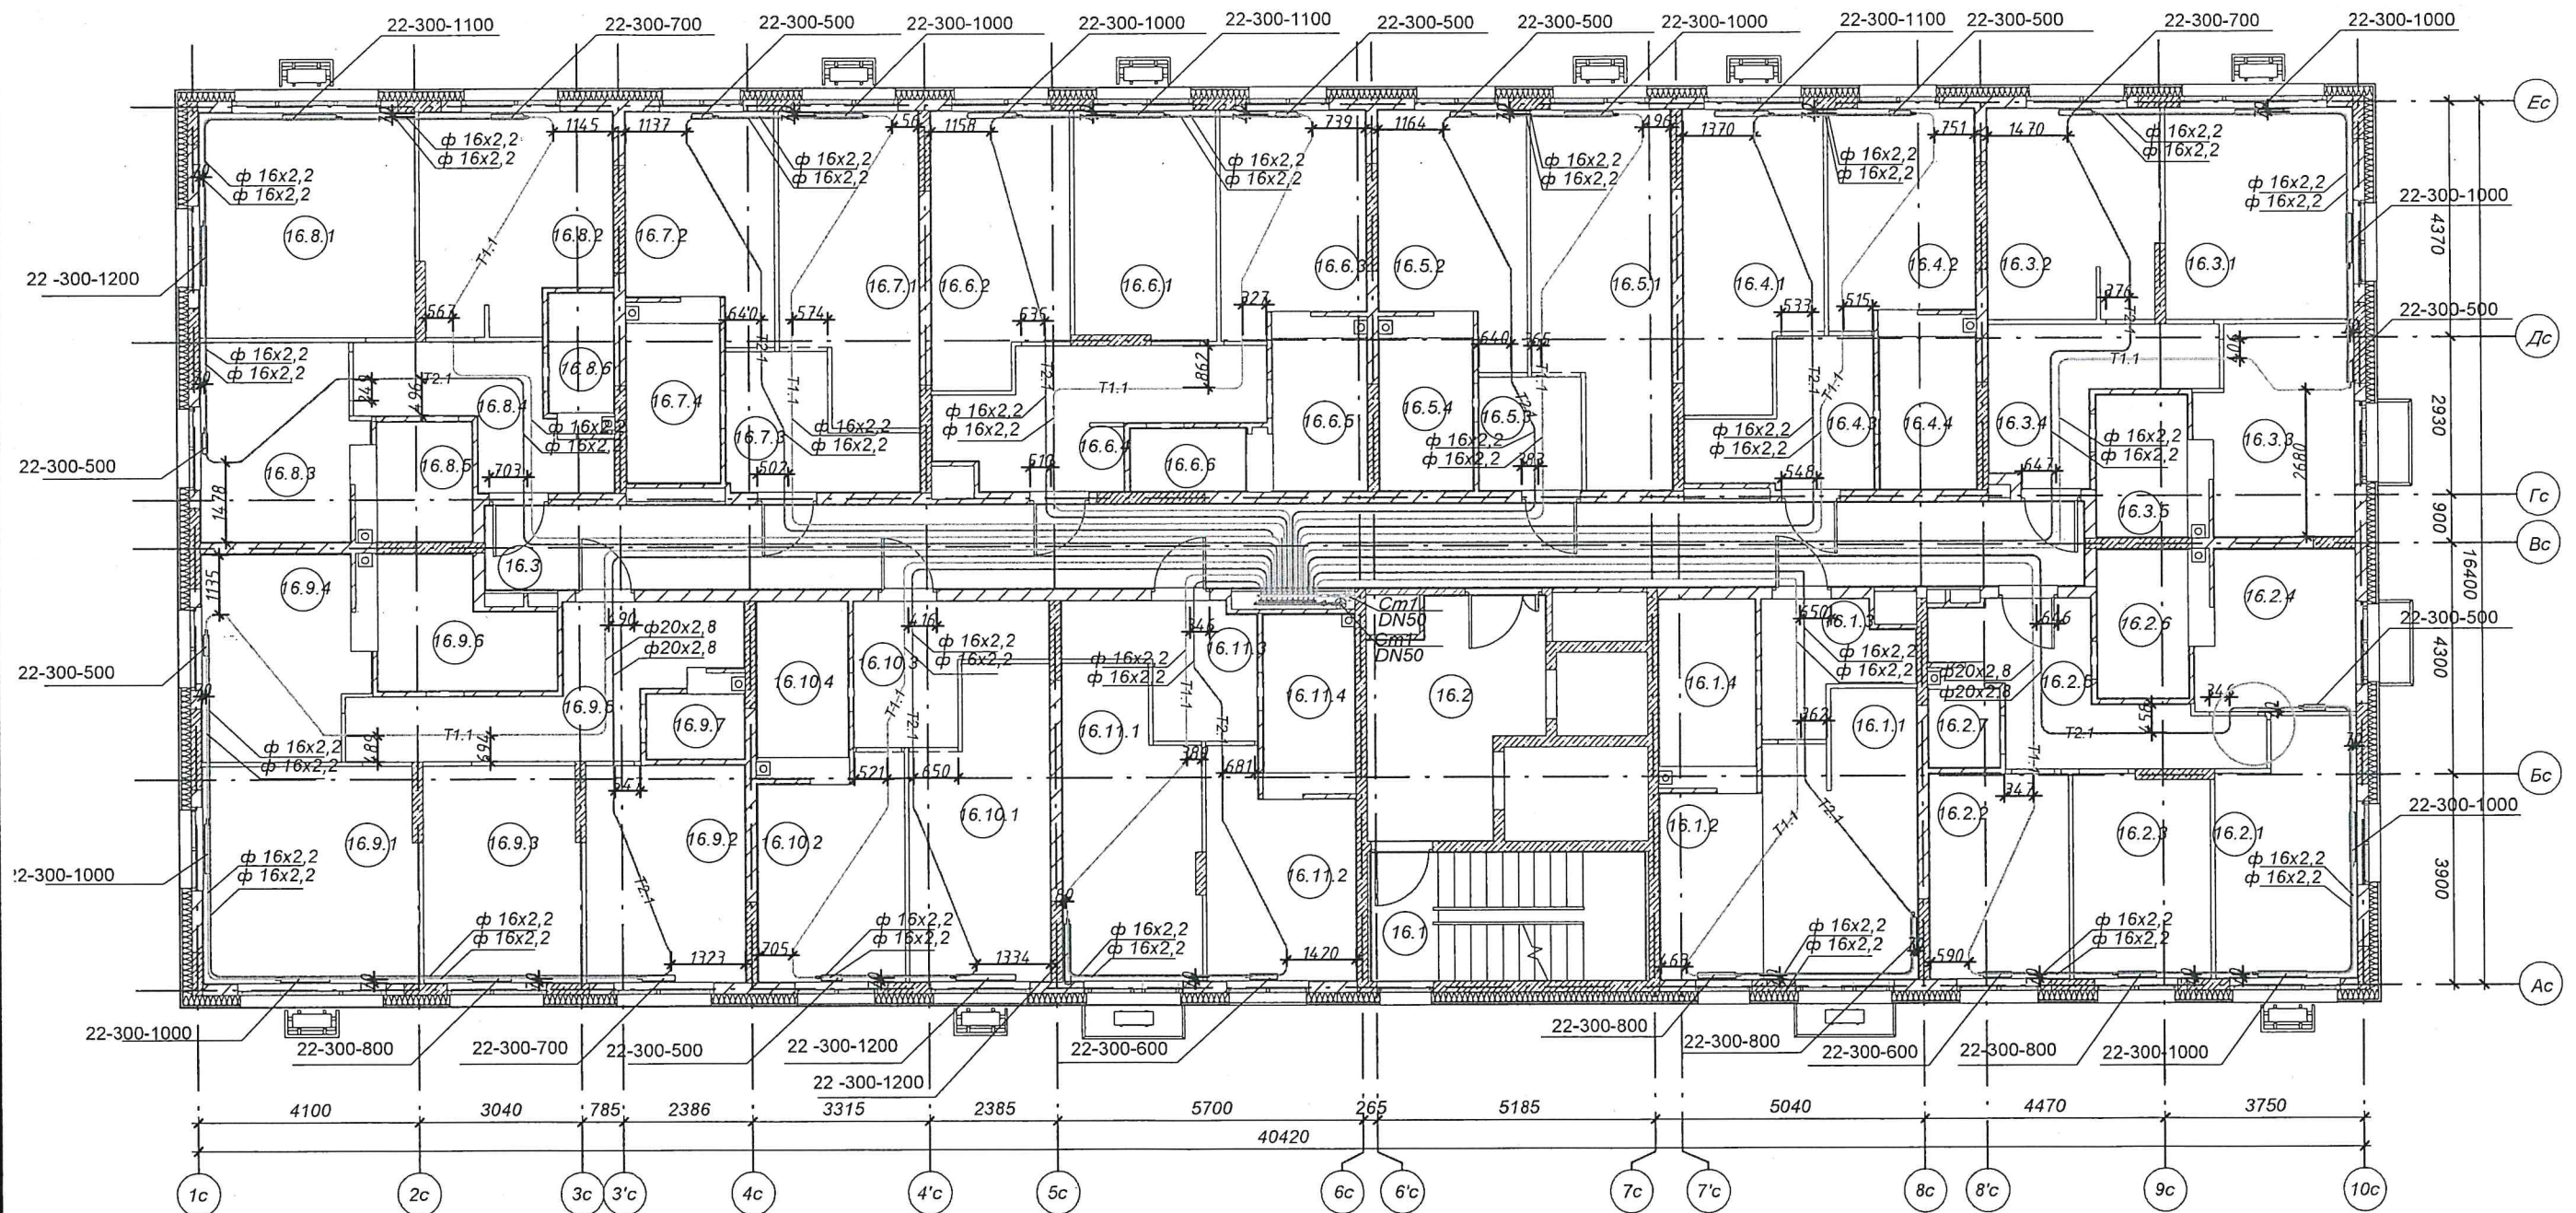

Примечания:
Привязки трубопроводов
от стен до центра труб
даны в миллиметрах

Производитель работ ООО "Суварстрой"

Валияхметов Р.Р.




Инв. N подл. Подпись и дата. Взам. инв. N

Жилой комплекс "Южный Парк". Жилые дома 4-ой очереди строительства 4.1(I этап), 4.2(II этап), 4.3 (III этап).

Жилой дом №4.1 (I этап).

Сети отопления. Секция 1. 17этаж

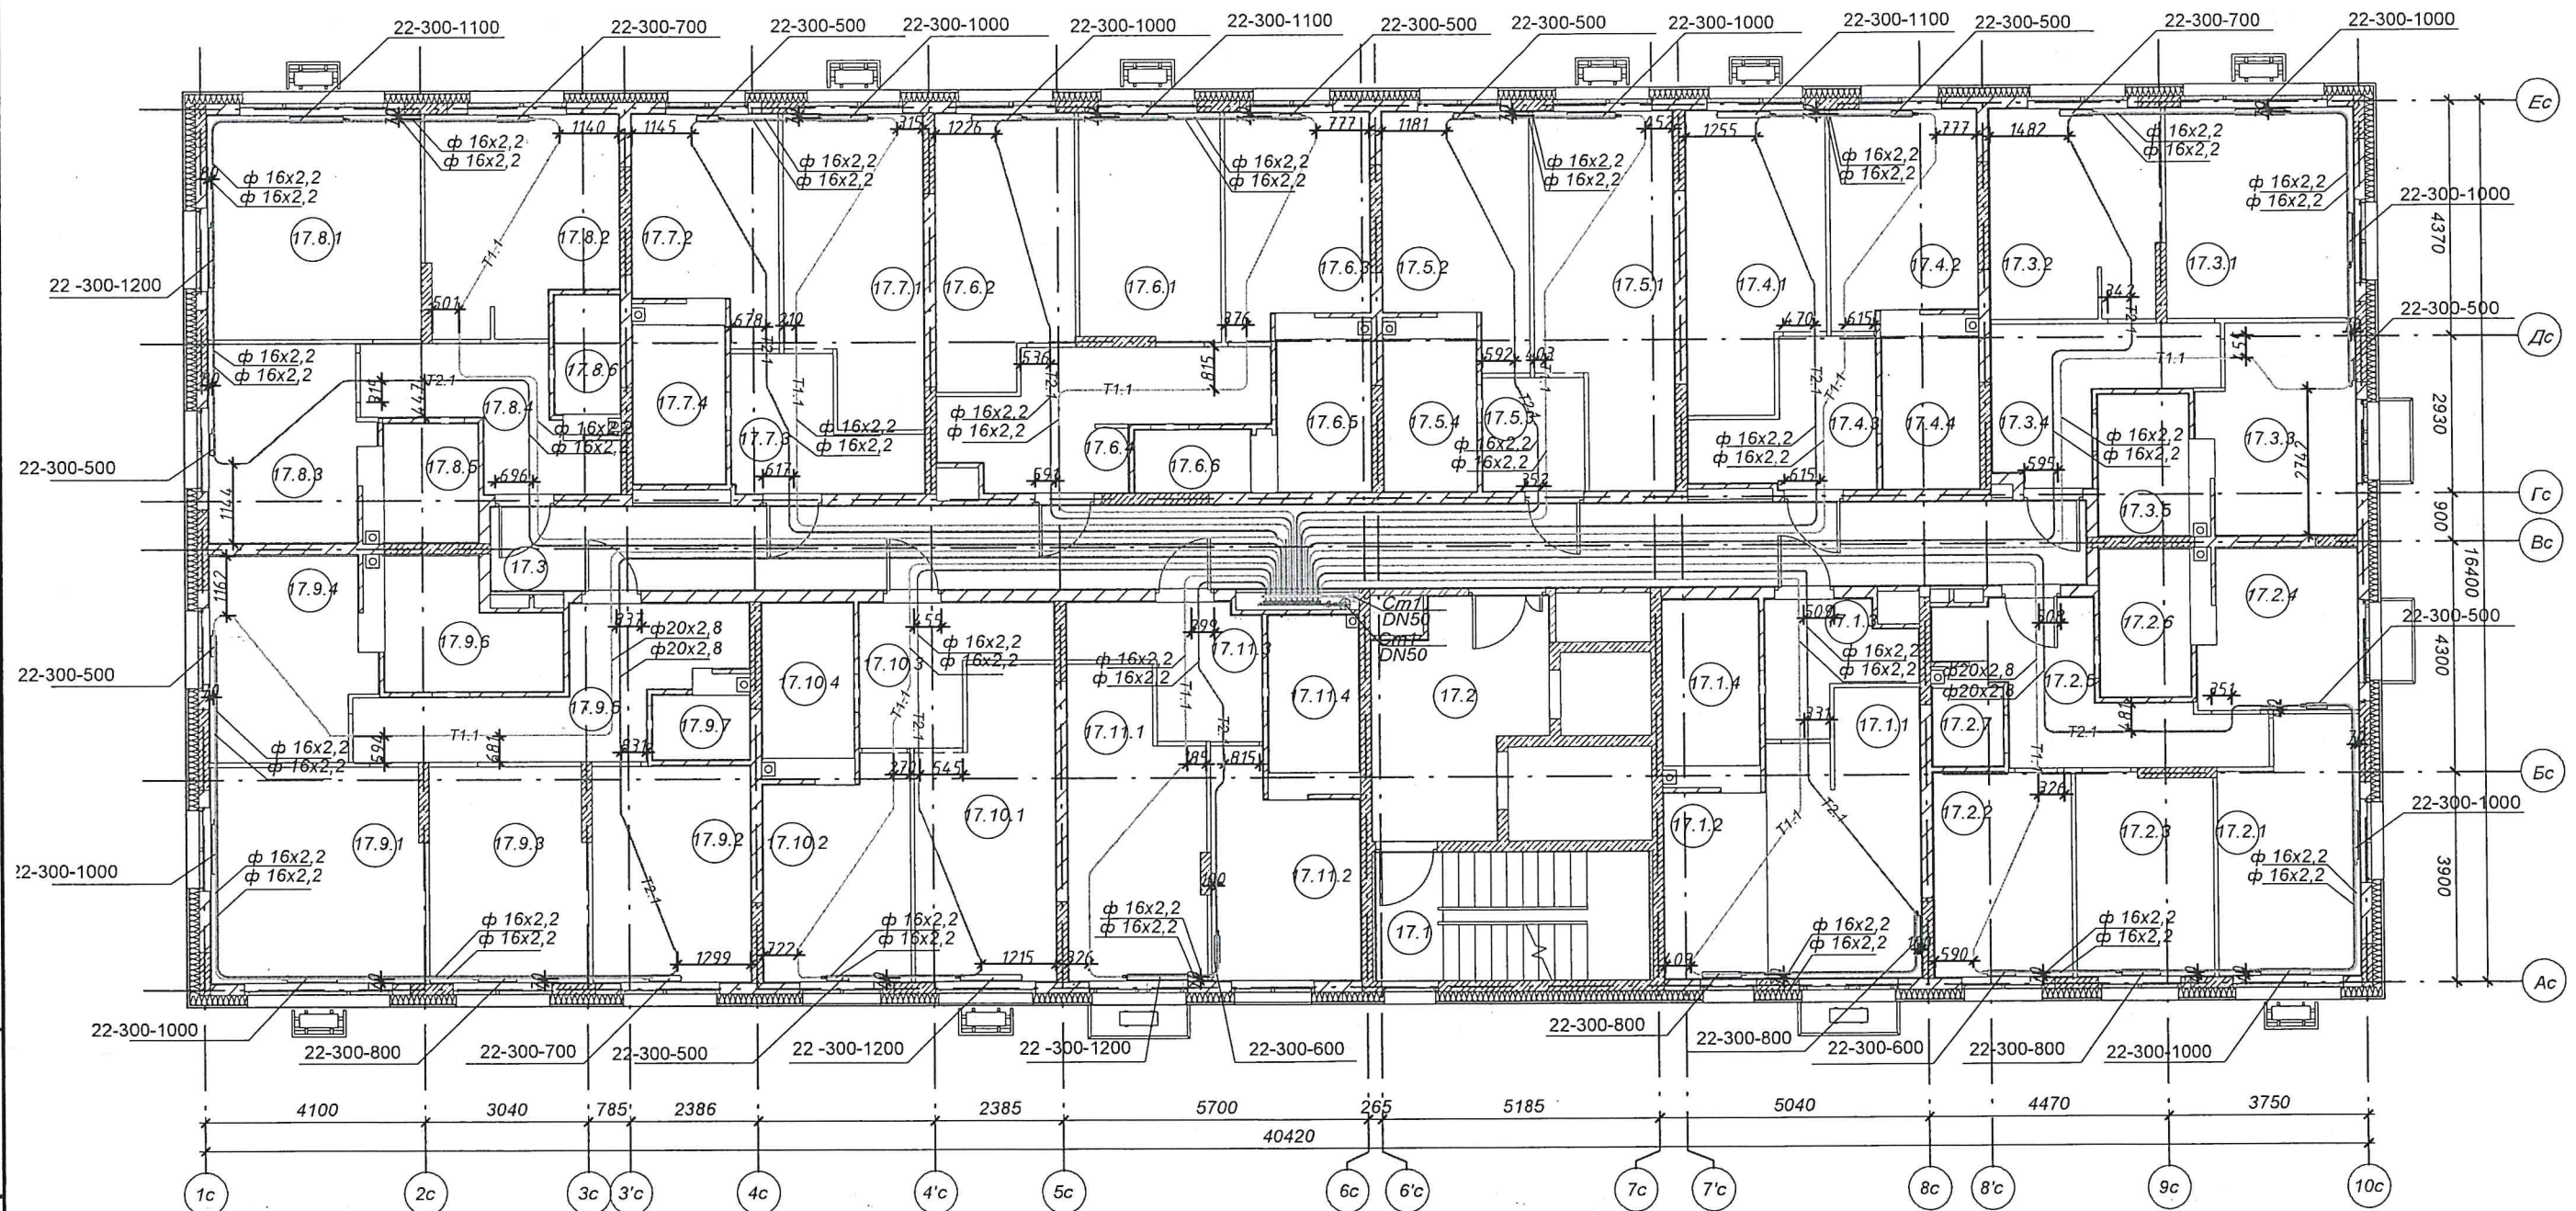

Примечания:
Привязки трубопроводов
от стен до центра труб
даны в миллиметрах


Производитель работ ООО "Суварстрой"

Валияхметов Р.Р.



Инв. N подл. Подпись и дата. Взам. инв. N

Жилой дом №4.1 (I этап).
Сети отопления. Секция 1. 18этаж

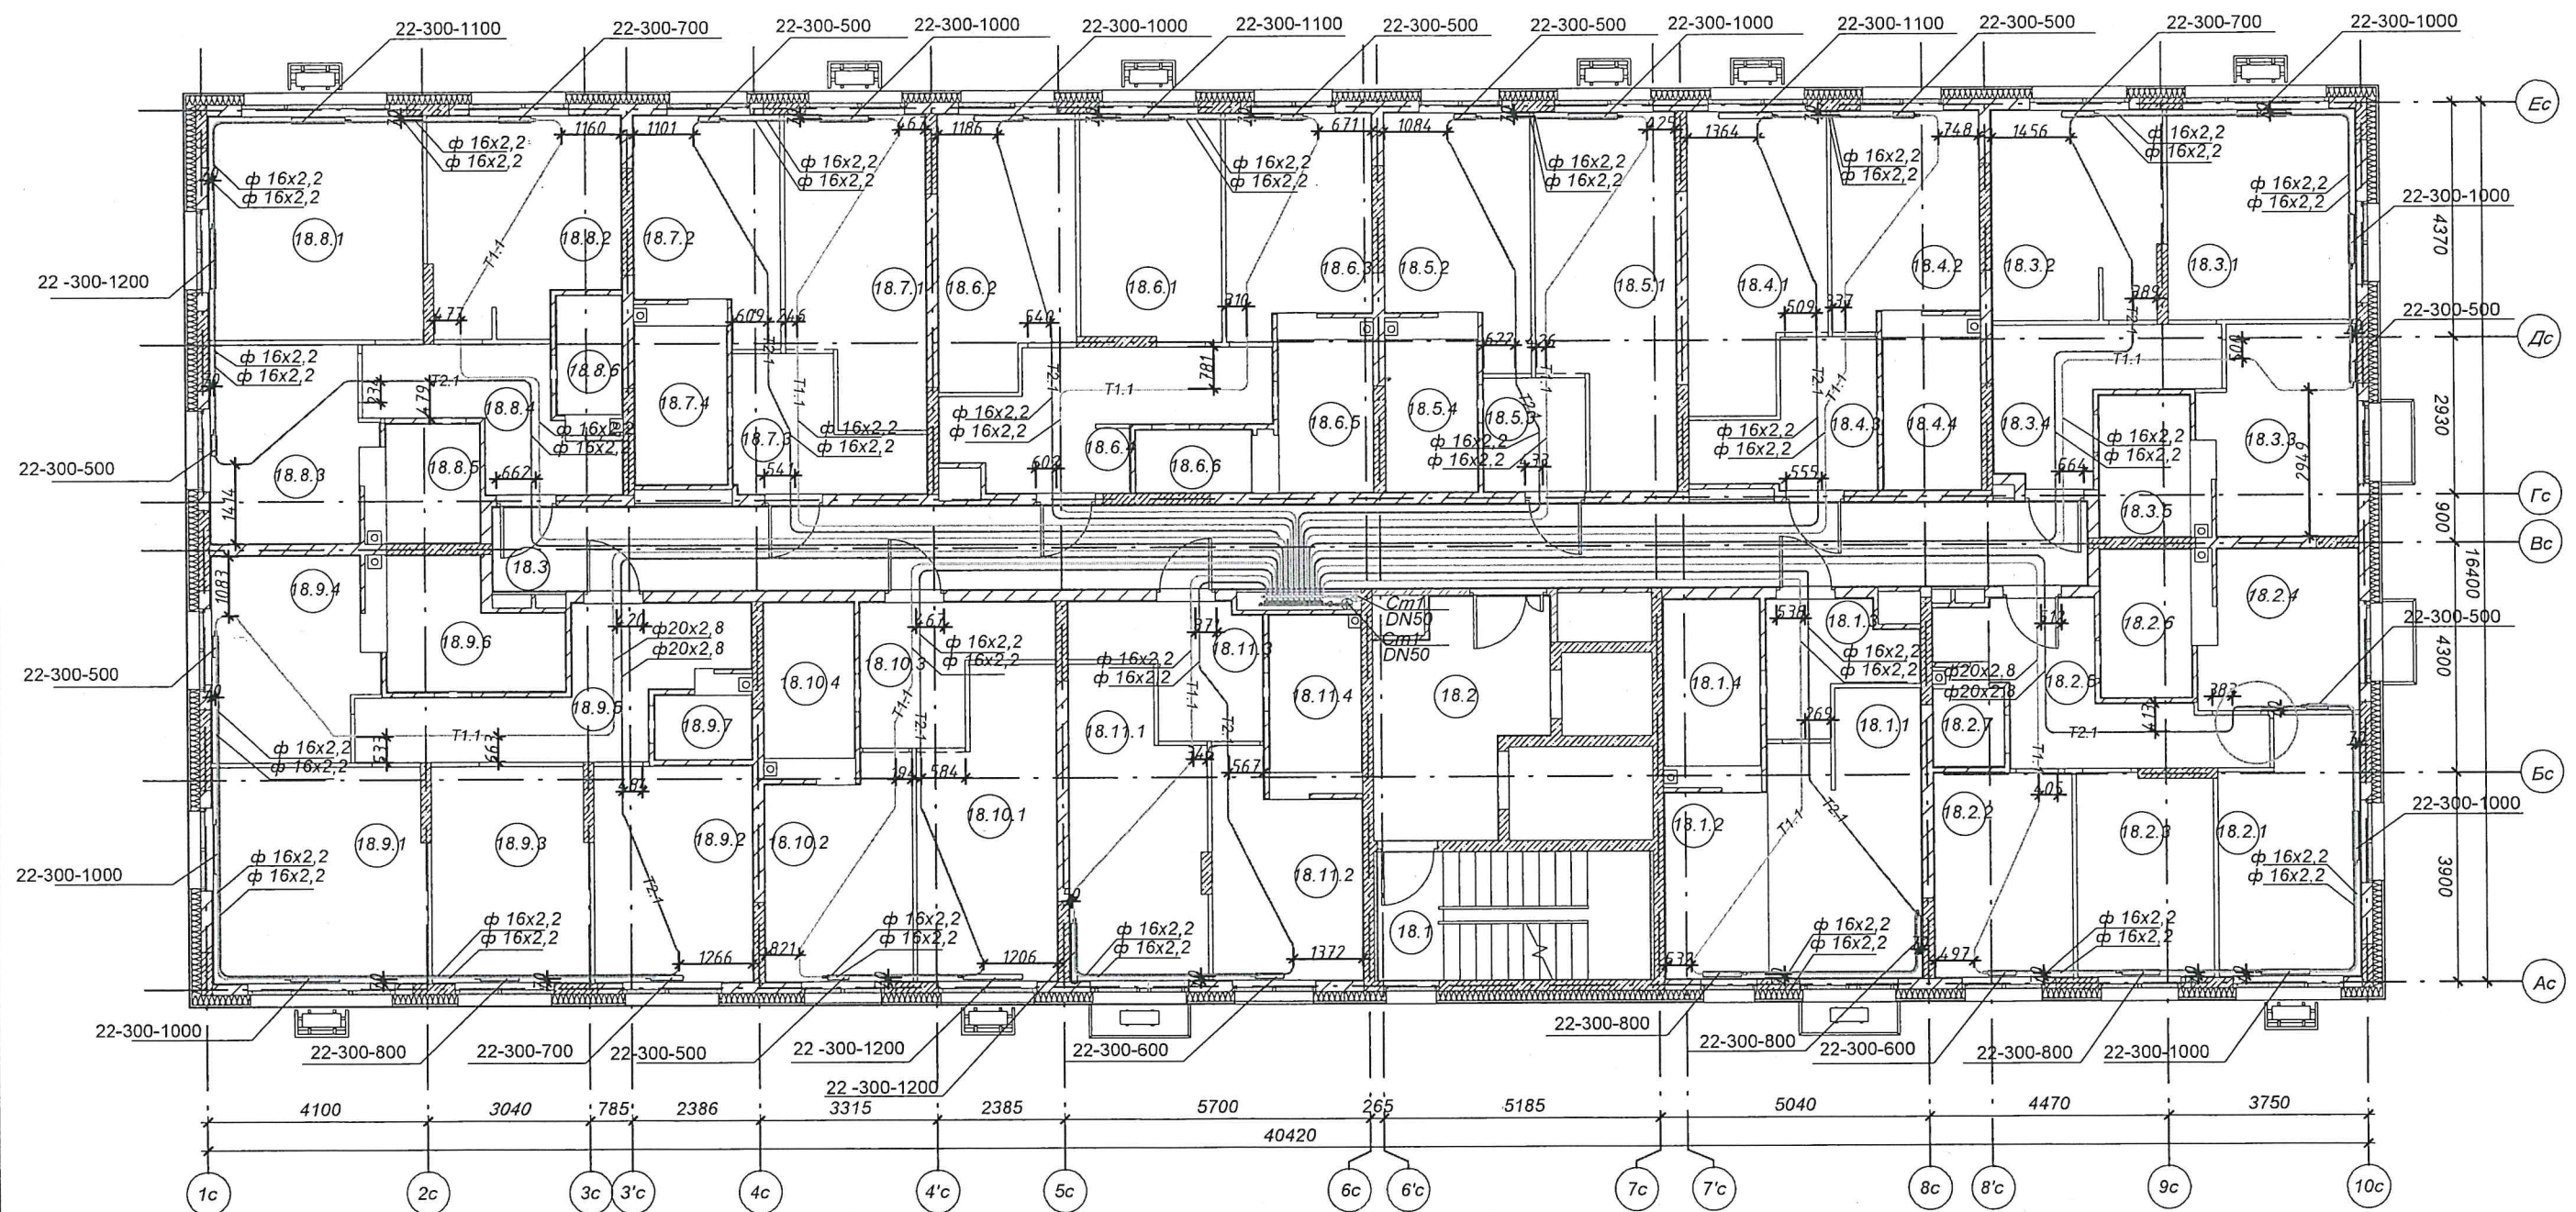


Примечания:
Привязки трубопроводов
от стен до центра труб
даны в миллиметрах

Производитель работ ООО "Суварстрой"

Валияхметов Р.Р.



Жилой комплекс "Южный Парк". Жилые дома 4-ой очереди строительства 4.1(I этап), 4.2(II этап), 4.3 (III этап).
 Жилой дом №4.1 (I этап).
 Сети отопления. Секция 1. 19этаж

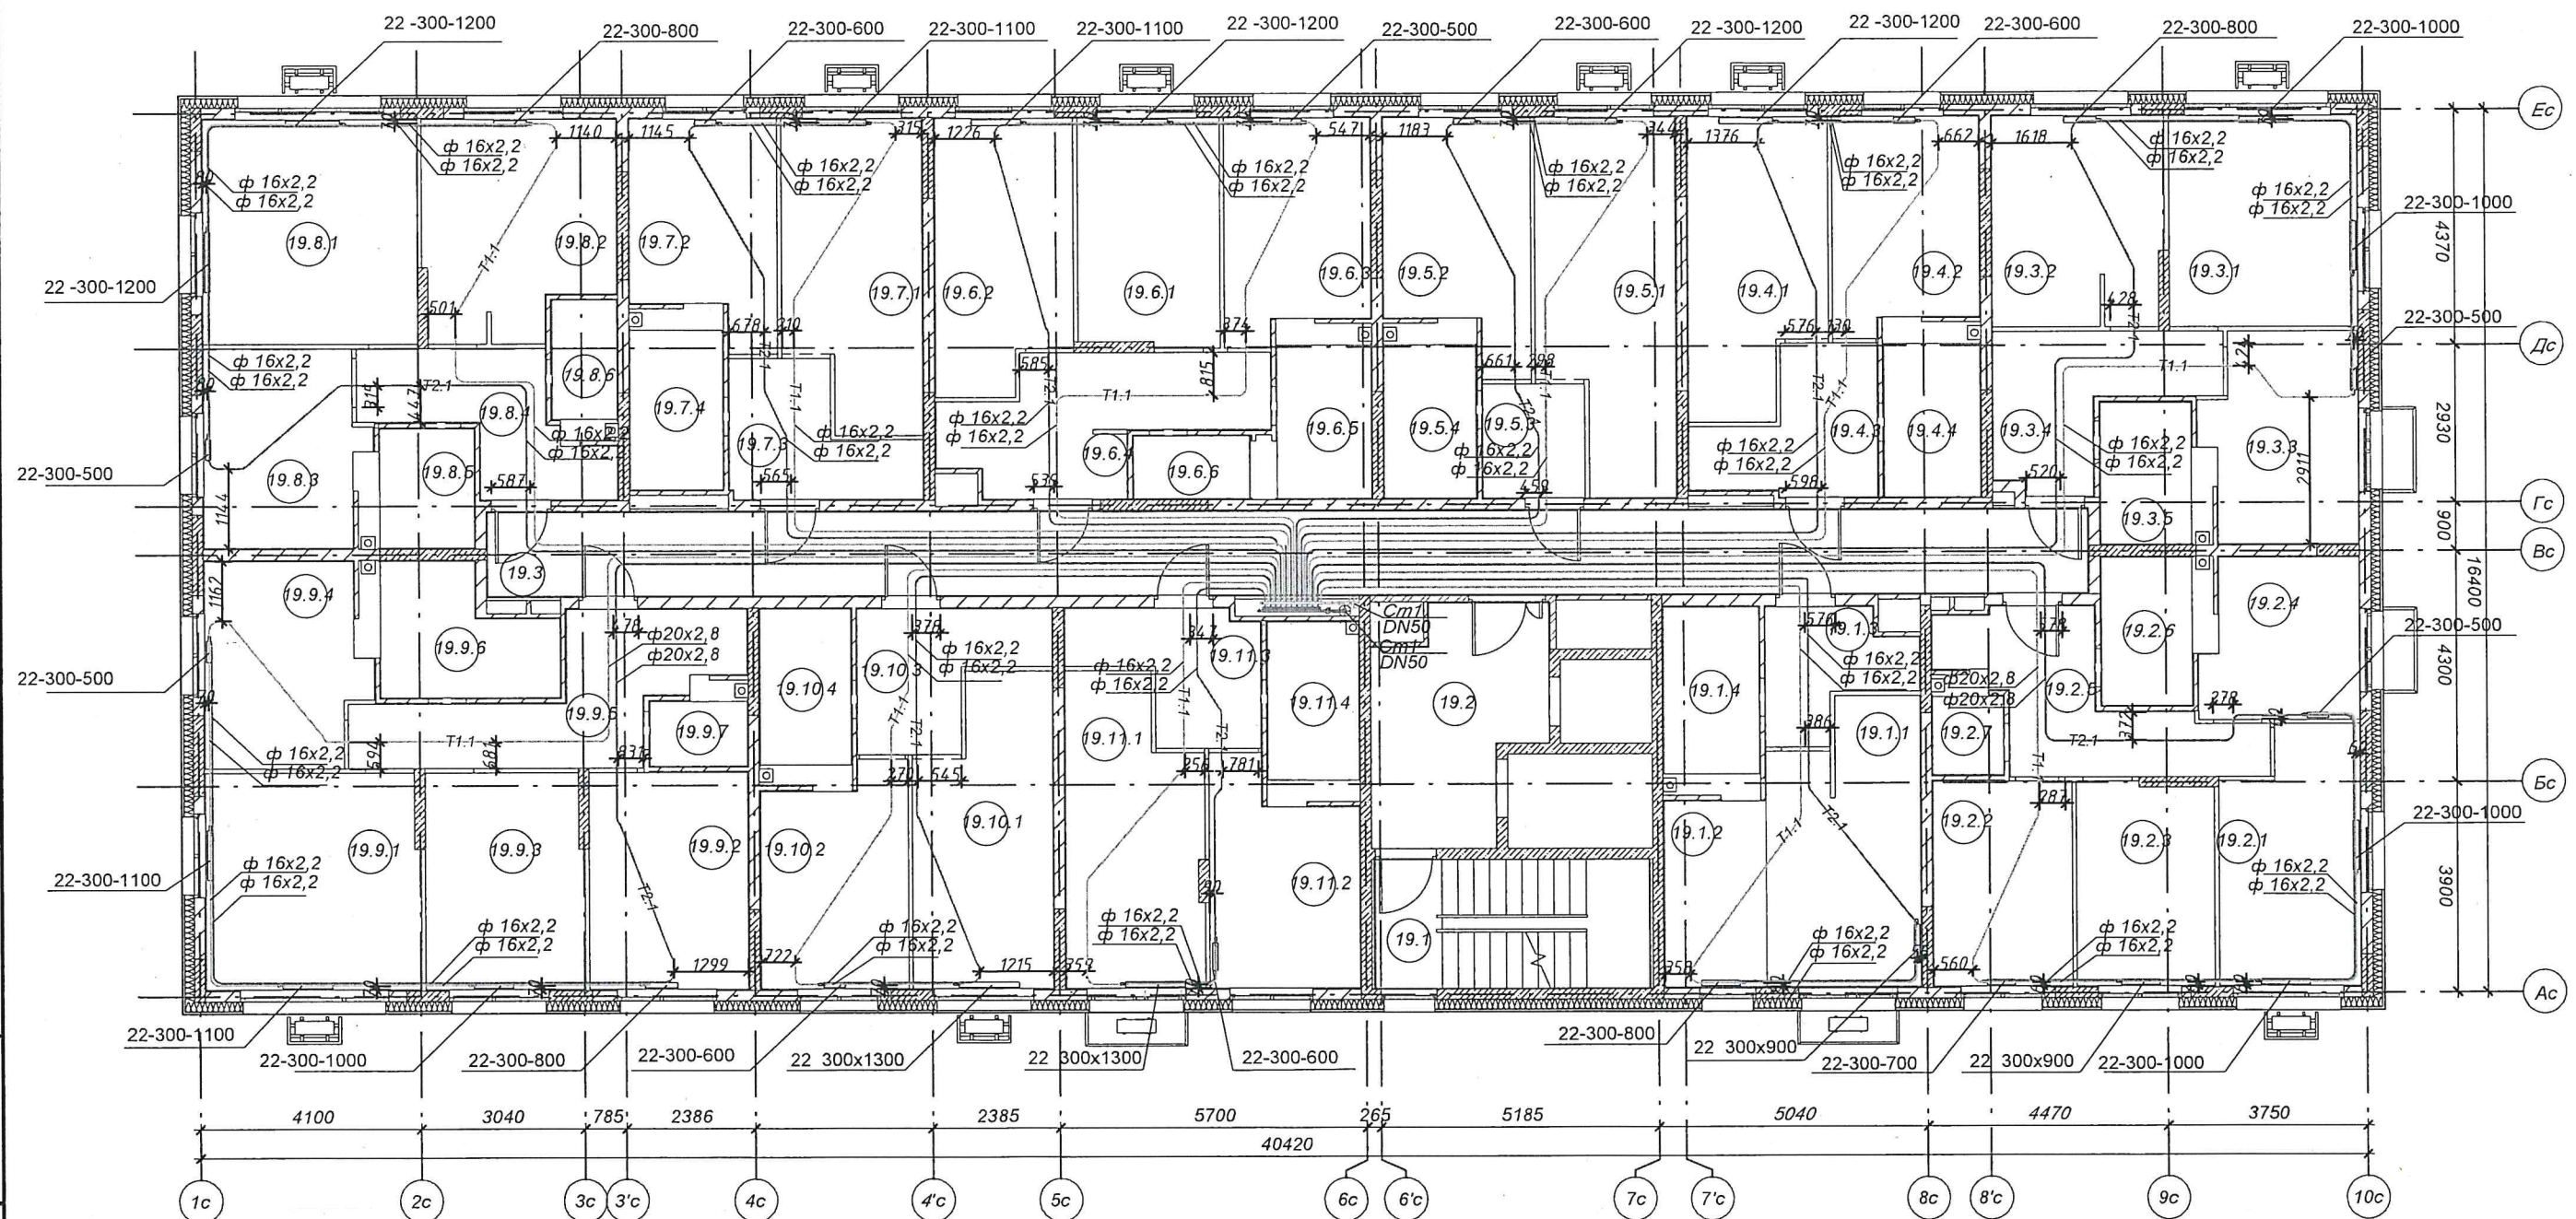

Примечания:
 Привязки трубопроводов
 от стен до центра труб
 даны в миллиметрах

Производитель работ ООО "Суварстрой"

Валияхметов Р.Р.

