


Жилой комплекс "Южный Парк". Жилые дома 4-ой очереди строительства 4.1(I этап),
4.2(II этап), 4.3 (III этап).

Жилой дом №4.1 (I этап).

Сети отопления. Секция 2. 2этаж

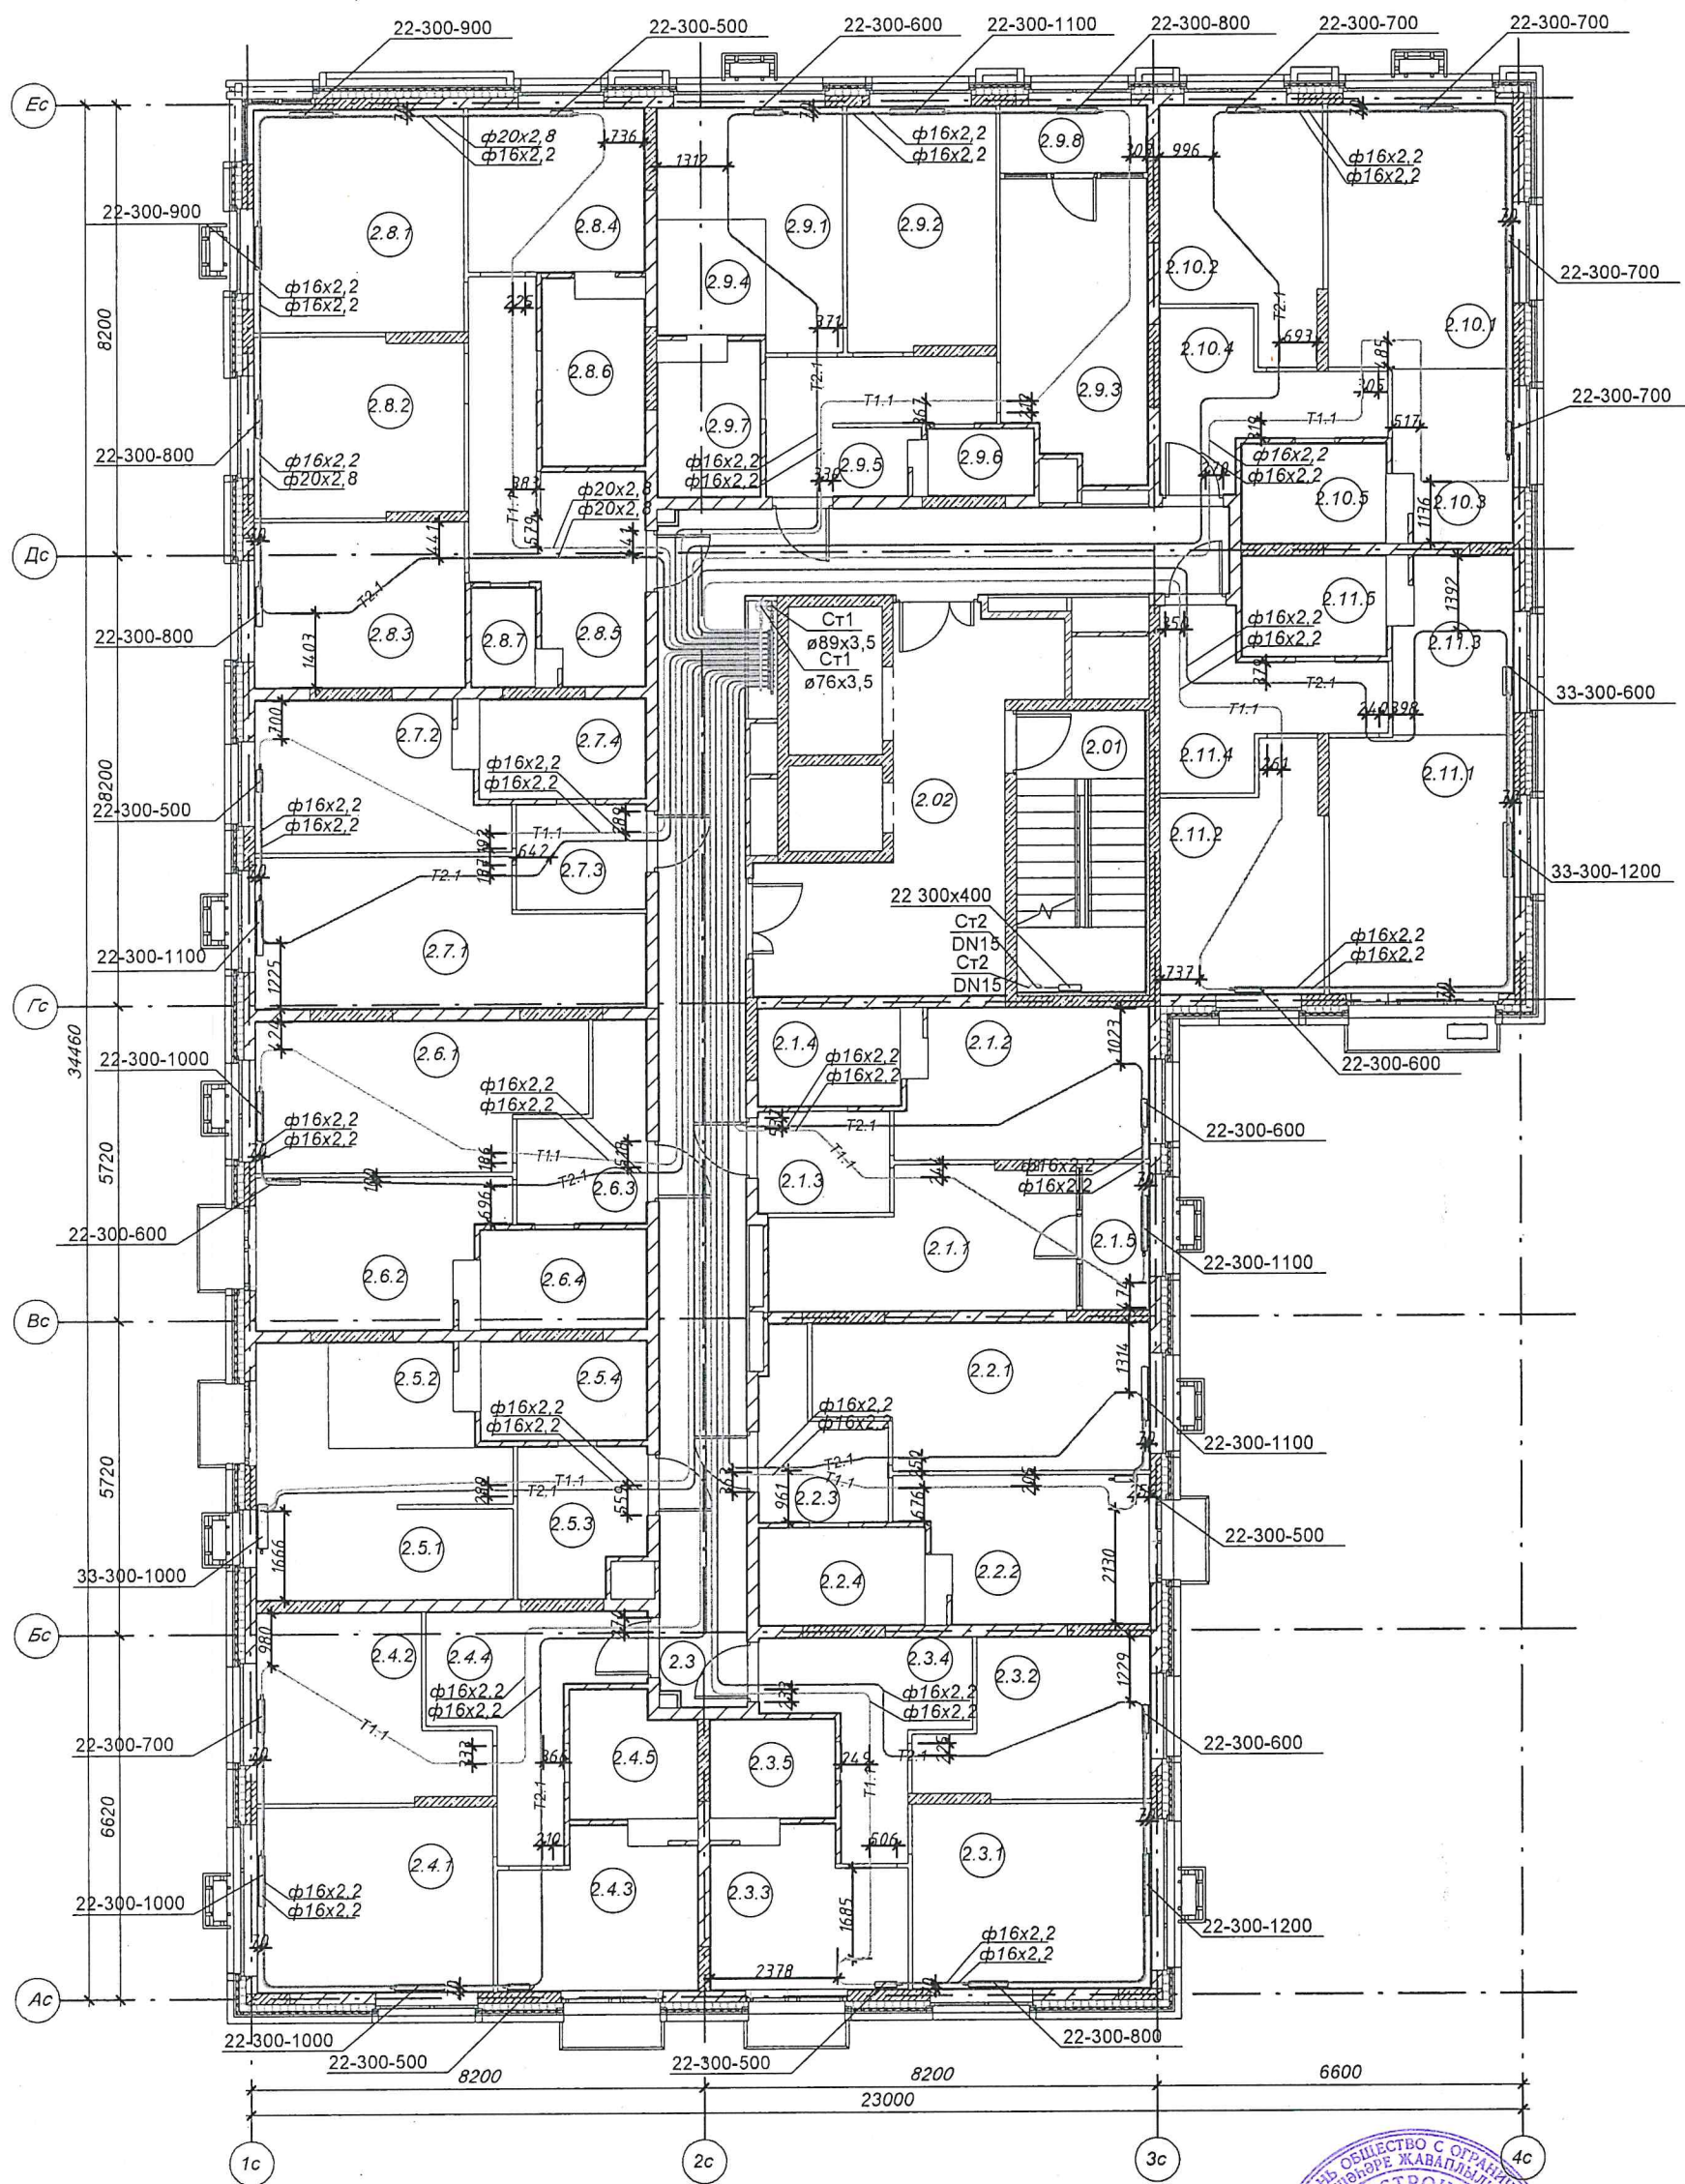

Примечания:
Привязки трубопроводов
от стен до центра труб
даны в миллиметрах


Производитель работ ООО "Суварстрой"

Валияхметов Р.Р.



Инв. N подл. Подпись и дата. Взам. инв. N

Жилой комплекс "Южный Парк". Жилые дома 4-ой очереди строительства 4.1(I этап),
4.2(II этап), 4.3 (III этап).
Жилой дом №4.1 (I этап).
Сети отопления. Секция 2. 3этаж

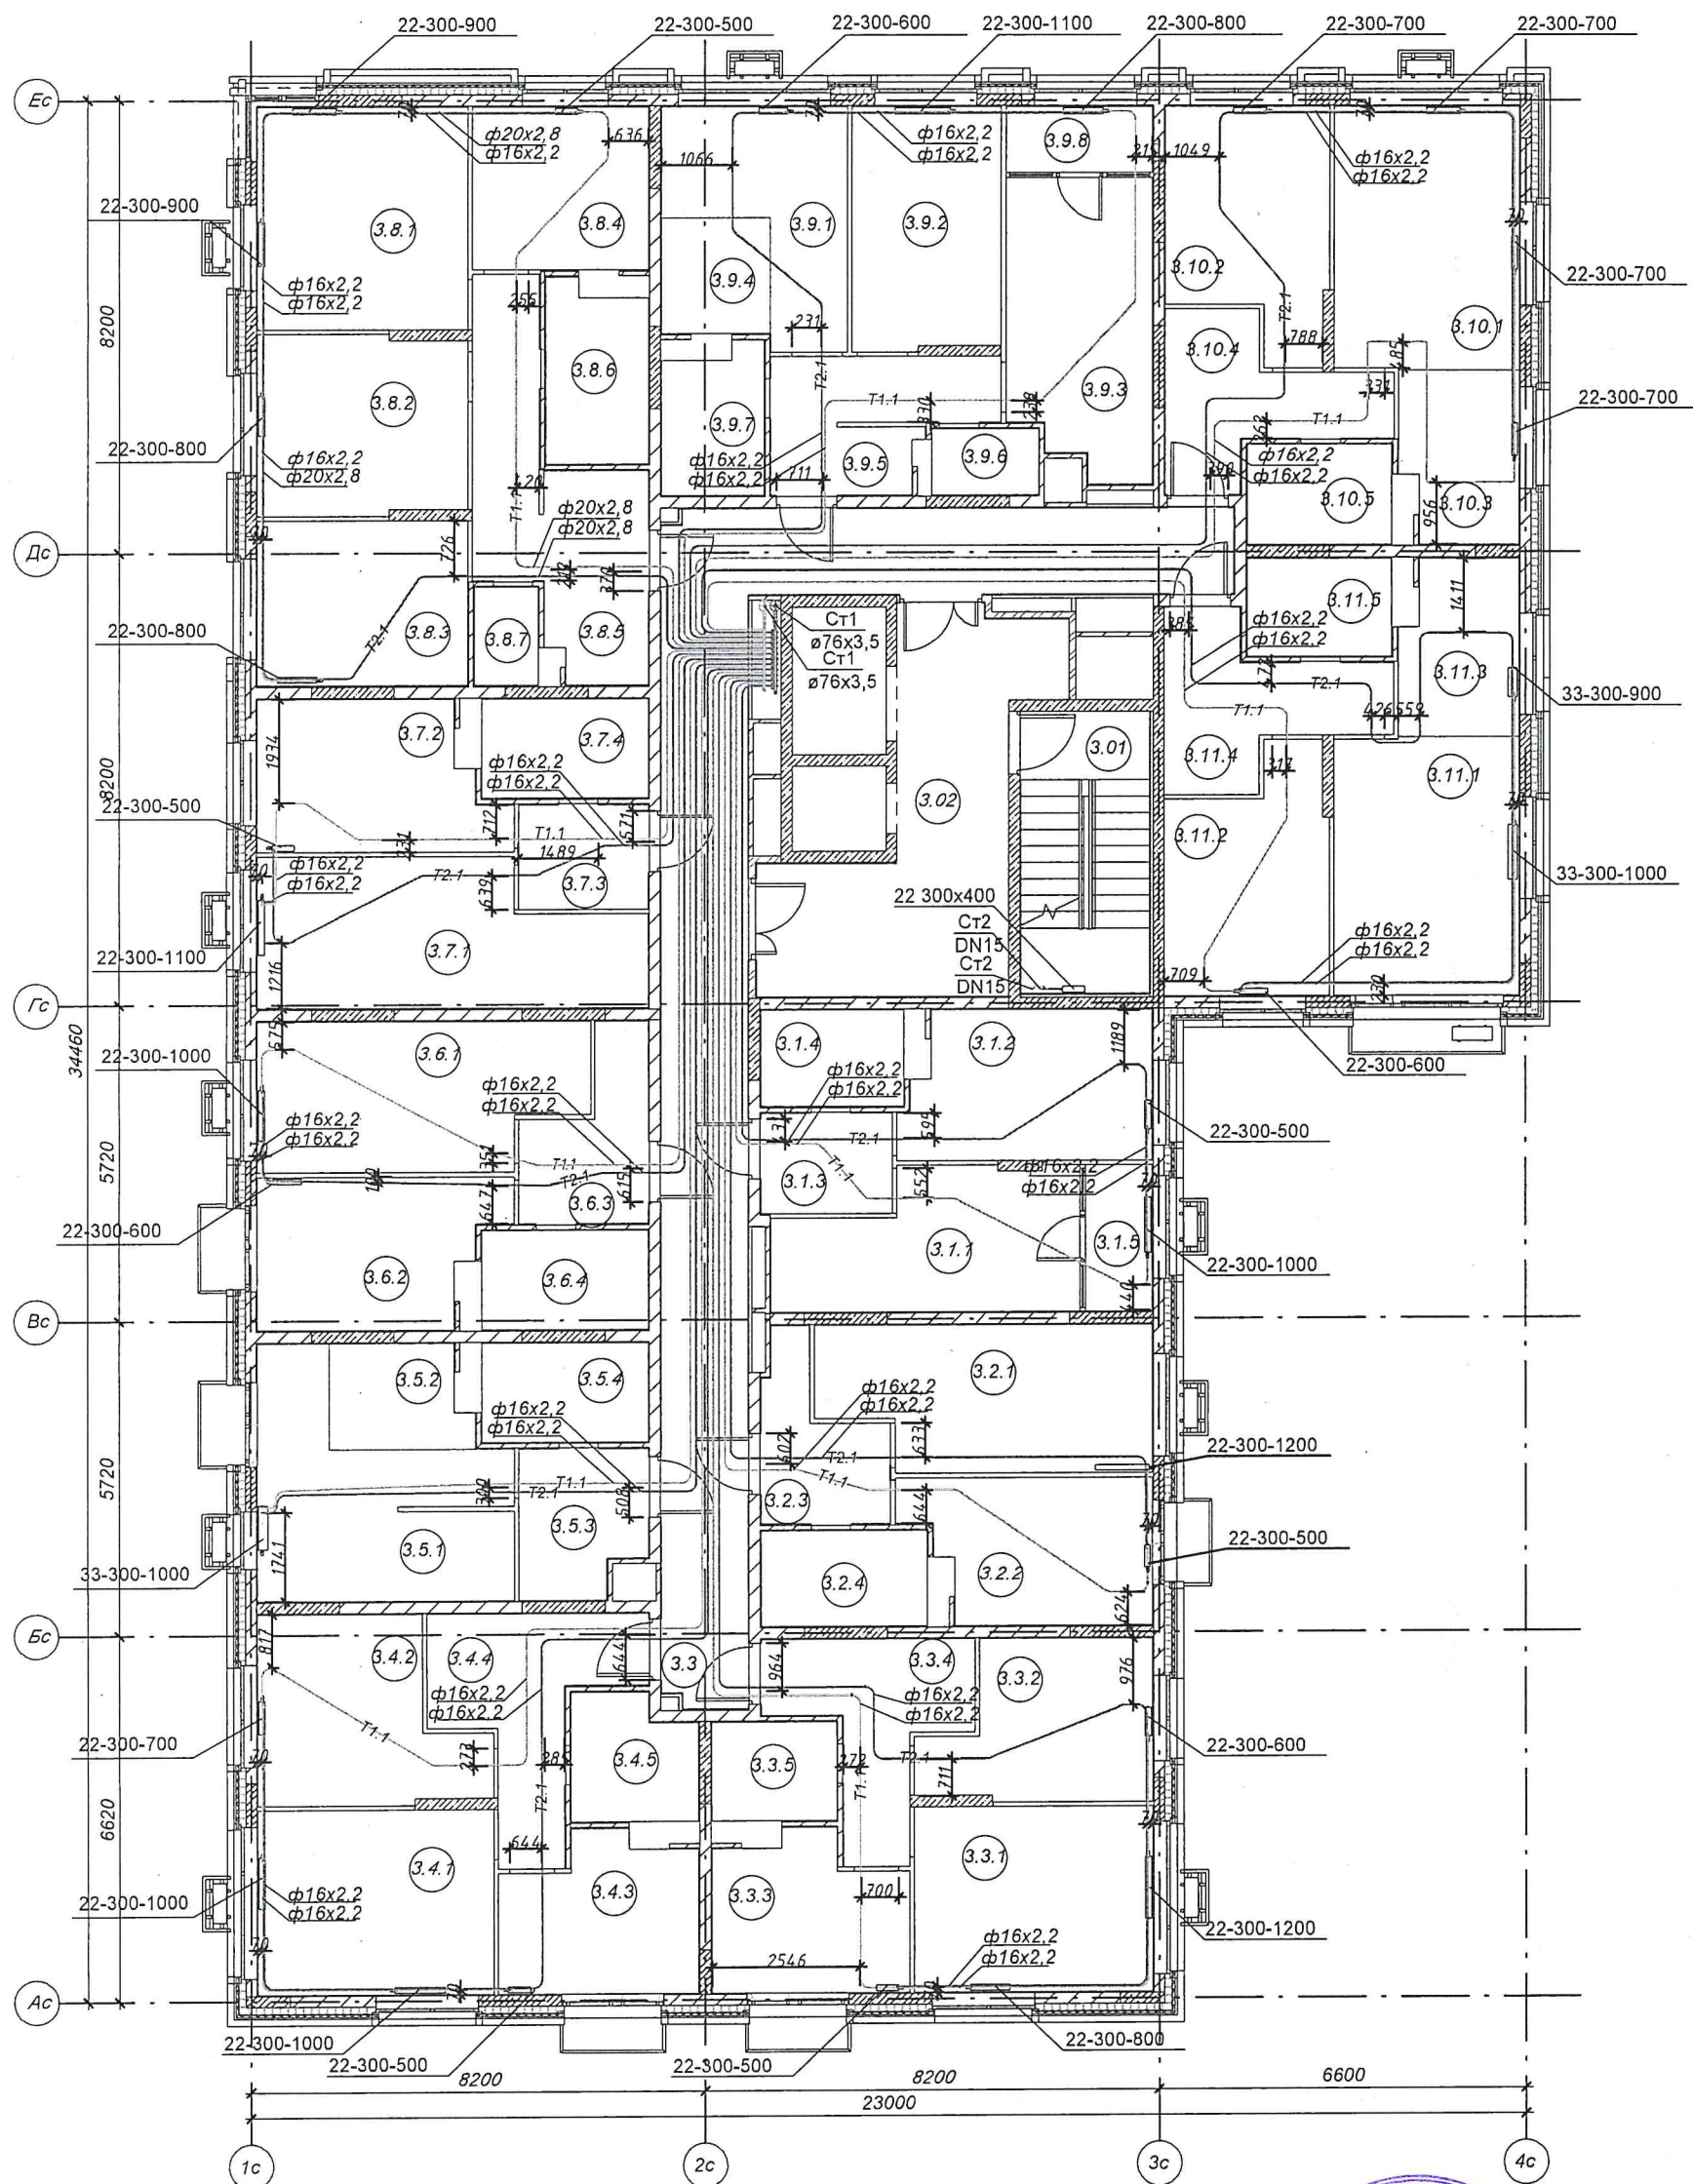

Примечания:
Привязки трубопроводов
от стен до центра труб
даны в миллиметрах

Производитель работ ООО "Суварстрой"


Валияхметов Р.Р.



Инв. N подл. Подпись и дата. Взам. инв. N

Жилой дом №4.1 (I этаж).

Сети отопления. Секция 2. 4этаж

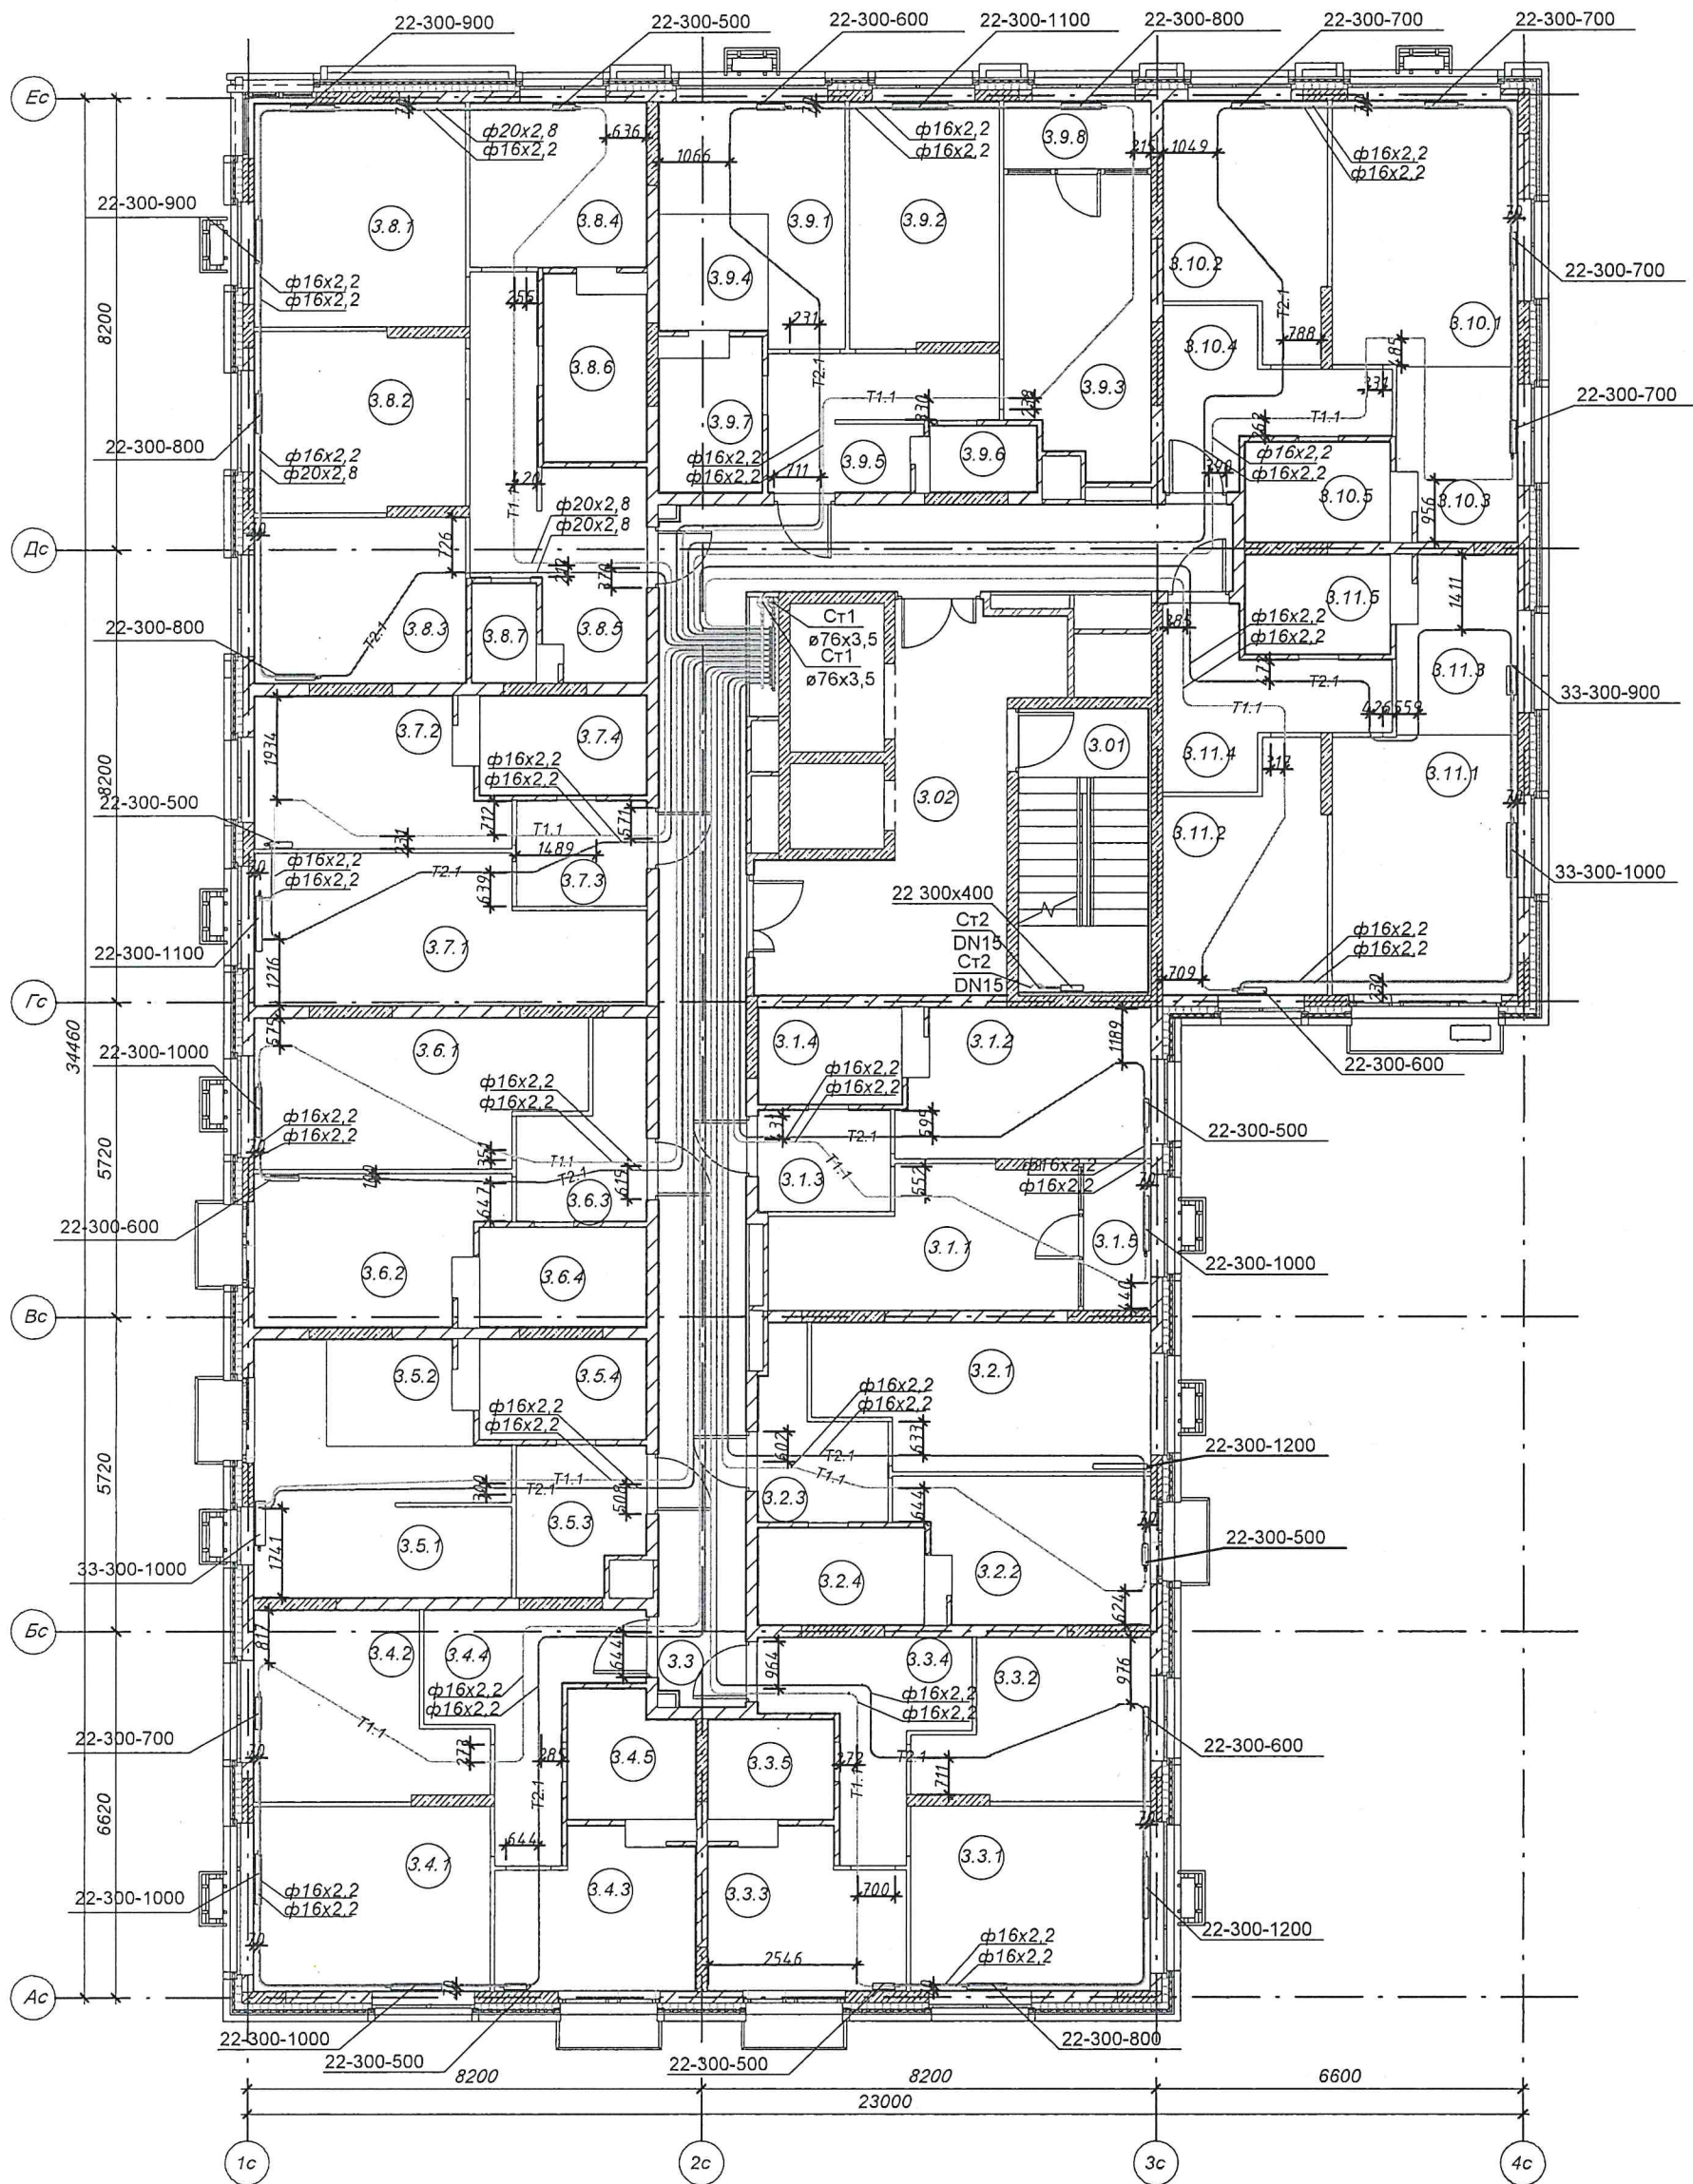

Примечания:
Привязки трубопроводов
от стен до центра труб
даны в миллиметрах

Производитель работ ООО "Суварстрой"

Валияхметов Р.Р.



Инв. N подл	Подпись и дата	Взам, инв. N
-------------	----------------	--------------

Подпись и дата

ВЗАМ. ИНВ. N

Жилой дом №4.1 (I этап).

Валяхметов Р.Р.

ИНВ. N подл	Подпись и дата	Взам. инв. N
-------------	----------------	--------------

Жилой дом №4.1 (I этаж).

Валияхметов Р.Р.

Инв. N подл	Подпись и дата	Взам. инв. N
-------------	----------------	--------------

Жилой дом №4.1 (I этап).

Инв. N подл	Подпись и дата	Взам. инв. N
-------------	----------------	--------------


[illegible]

Валияхметов Р.Р.

Жилой комплекс "Южный Парк". Жилые дома 4-ой очереди строительства 4.1(I этап), 4.2(II этап), 4.3 (III этап).

Жилой дом №4.1 (I этап).

Сети отопления. Секция 2. 8этаж

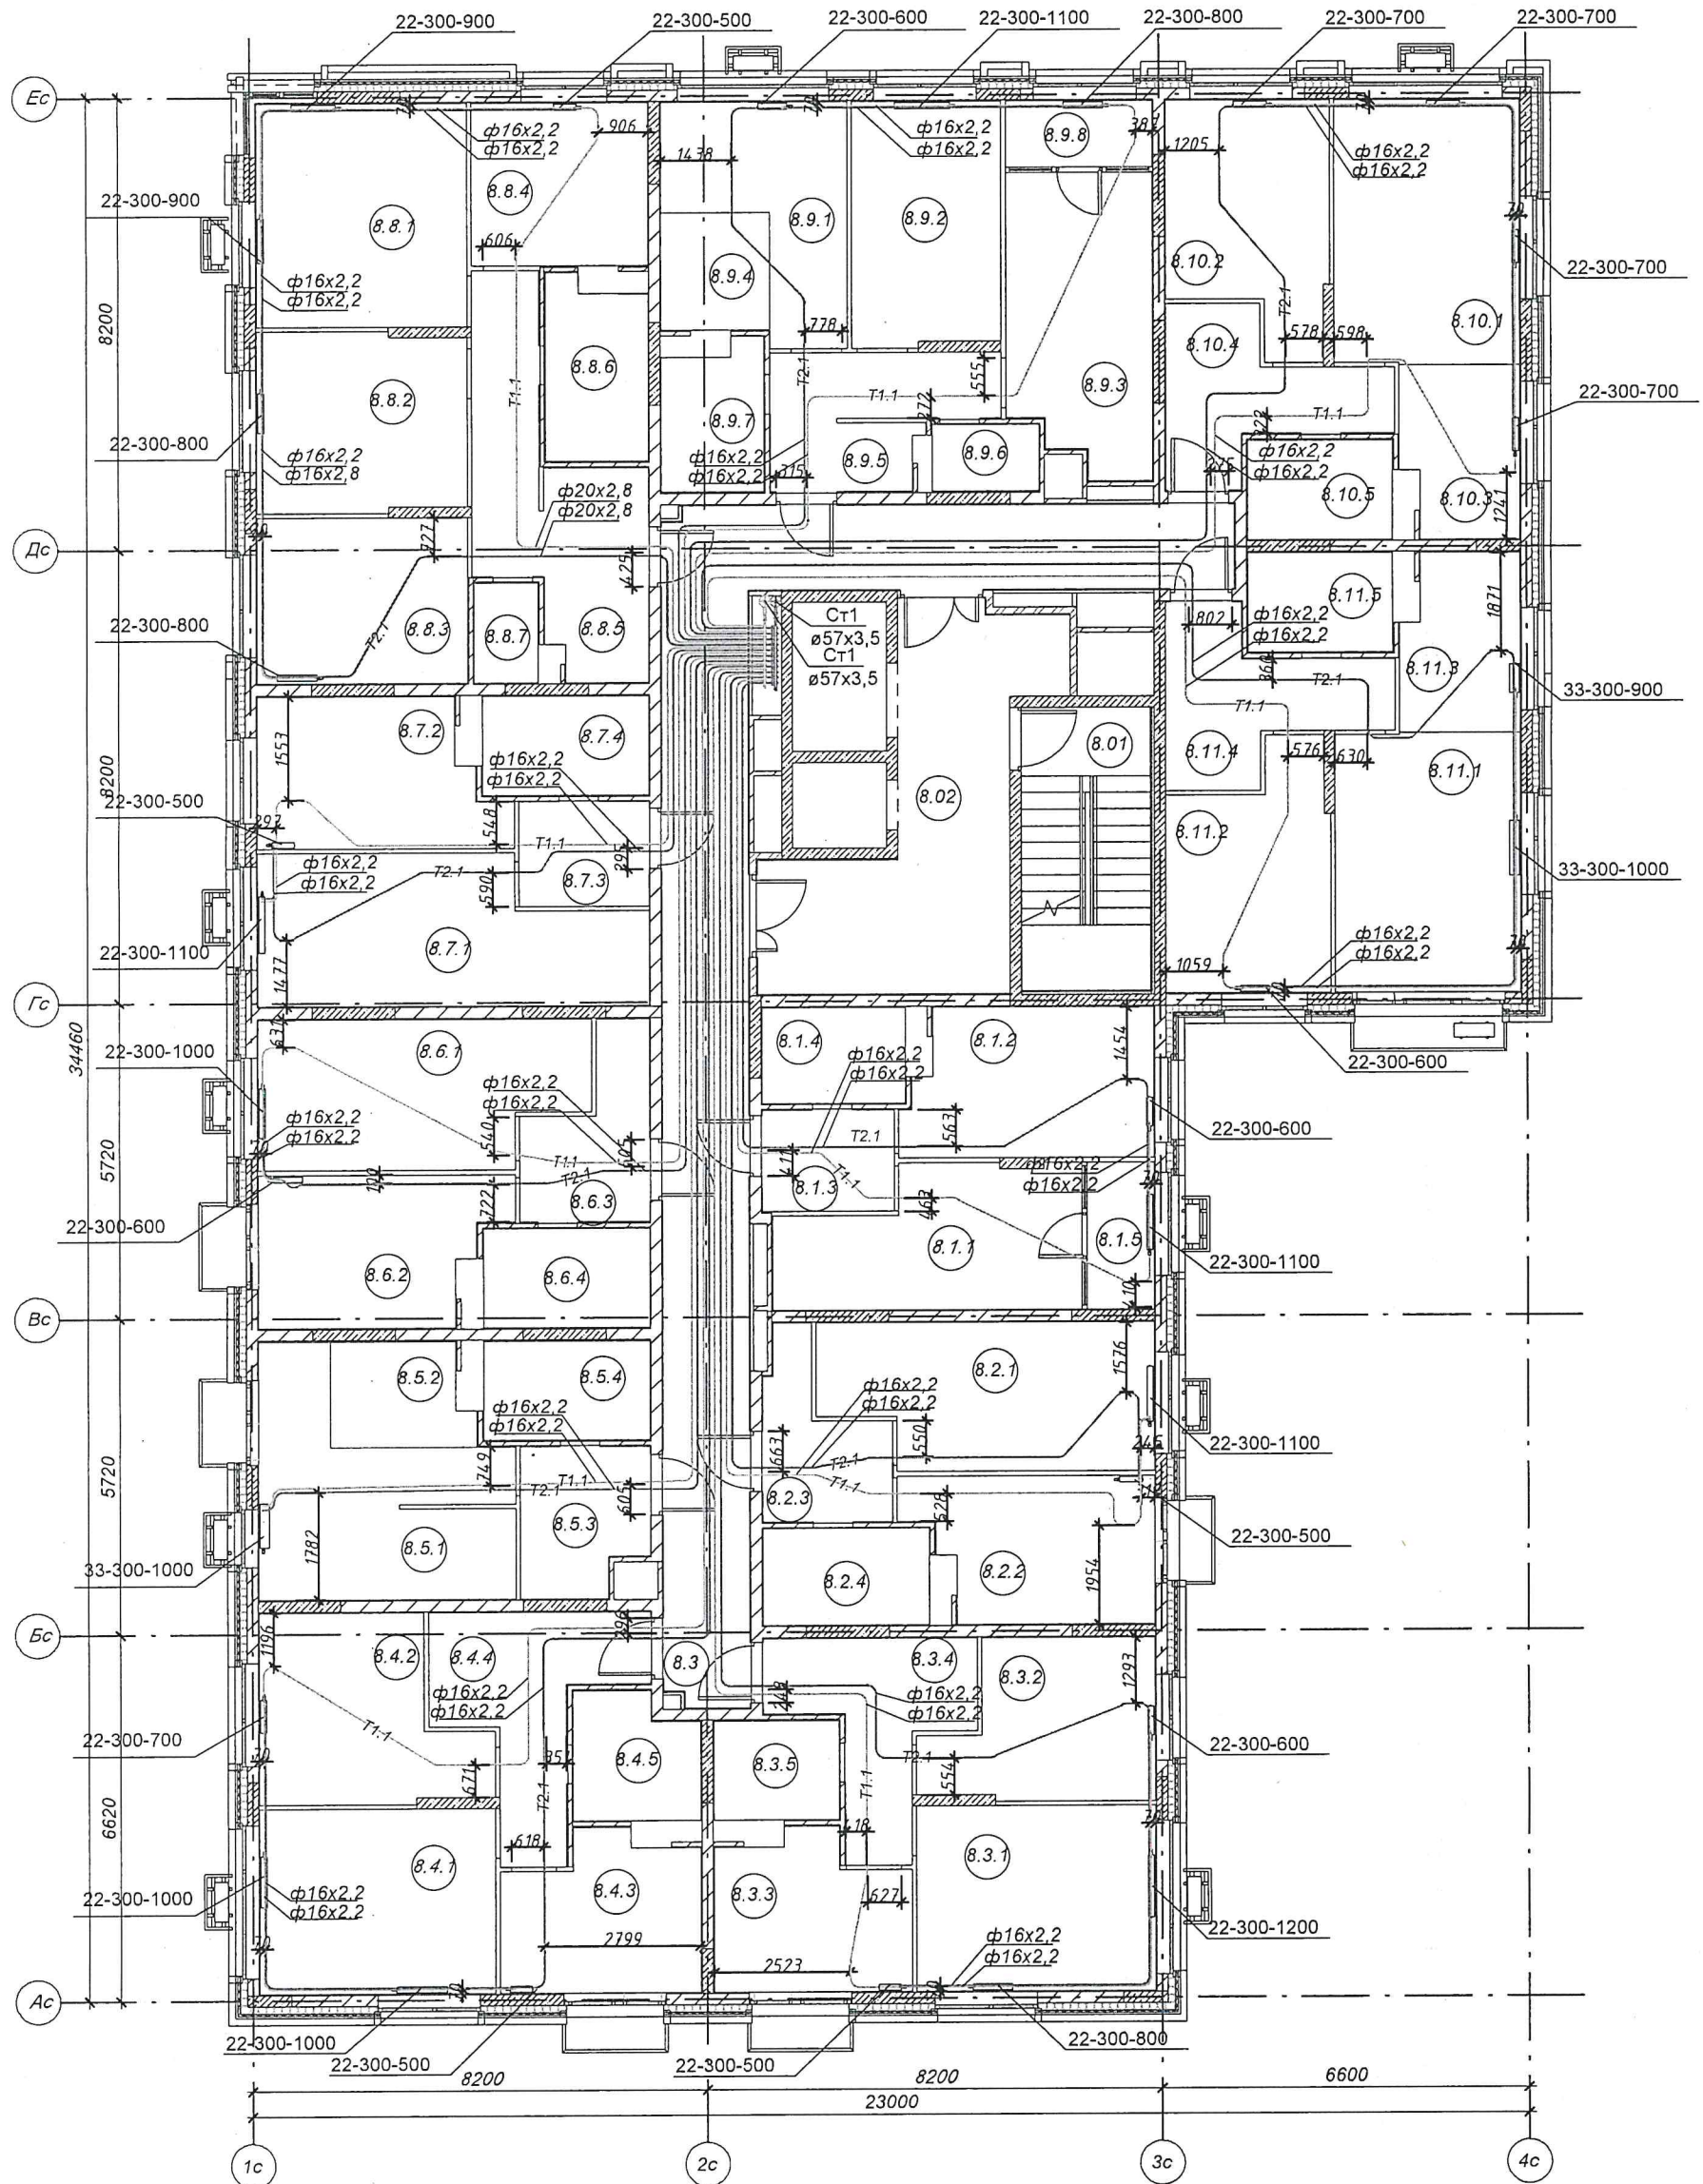

Примечания:
Привязки трубопроводов
от стен до центра труб
даны в миллиметрах

Производитель работ ООО "Суварстрой"

Валияхметов Р.Р.



Инв. N подл. Подпись и дата. Взам. инв. N

Жилой дом №4.1 (I этаж).

Производитель работ ООО "Суварстрой"

Валияхметов Р.Р.




Инв. N подл	Подпись и дата	Взам инв. N
-------------	----------------	-------------

Жилой комплекс "Южный Парк". Жилые дома 4-ой очереди строительства 4.1(I этап),
4.2(II этап), 4.3 (III этап).

Жилой дом №4.1 (I этап).

Сети отопления. Секция 2. 10этаж

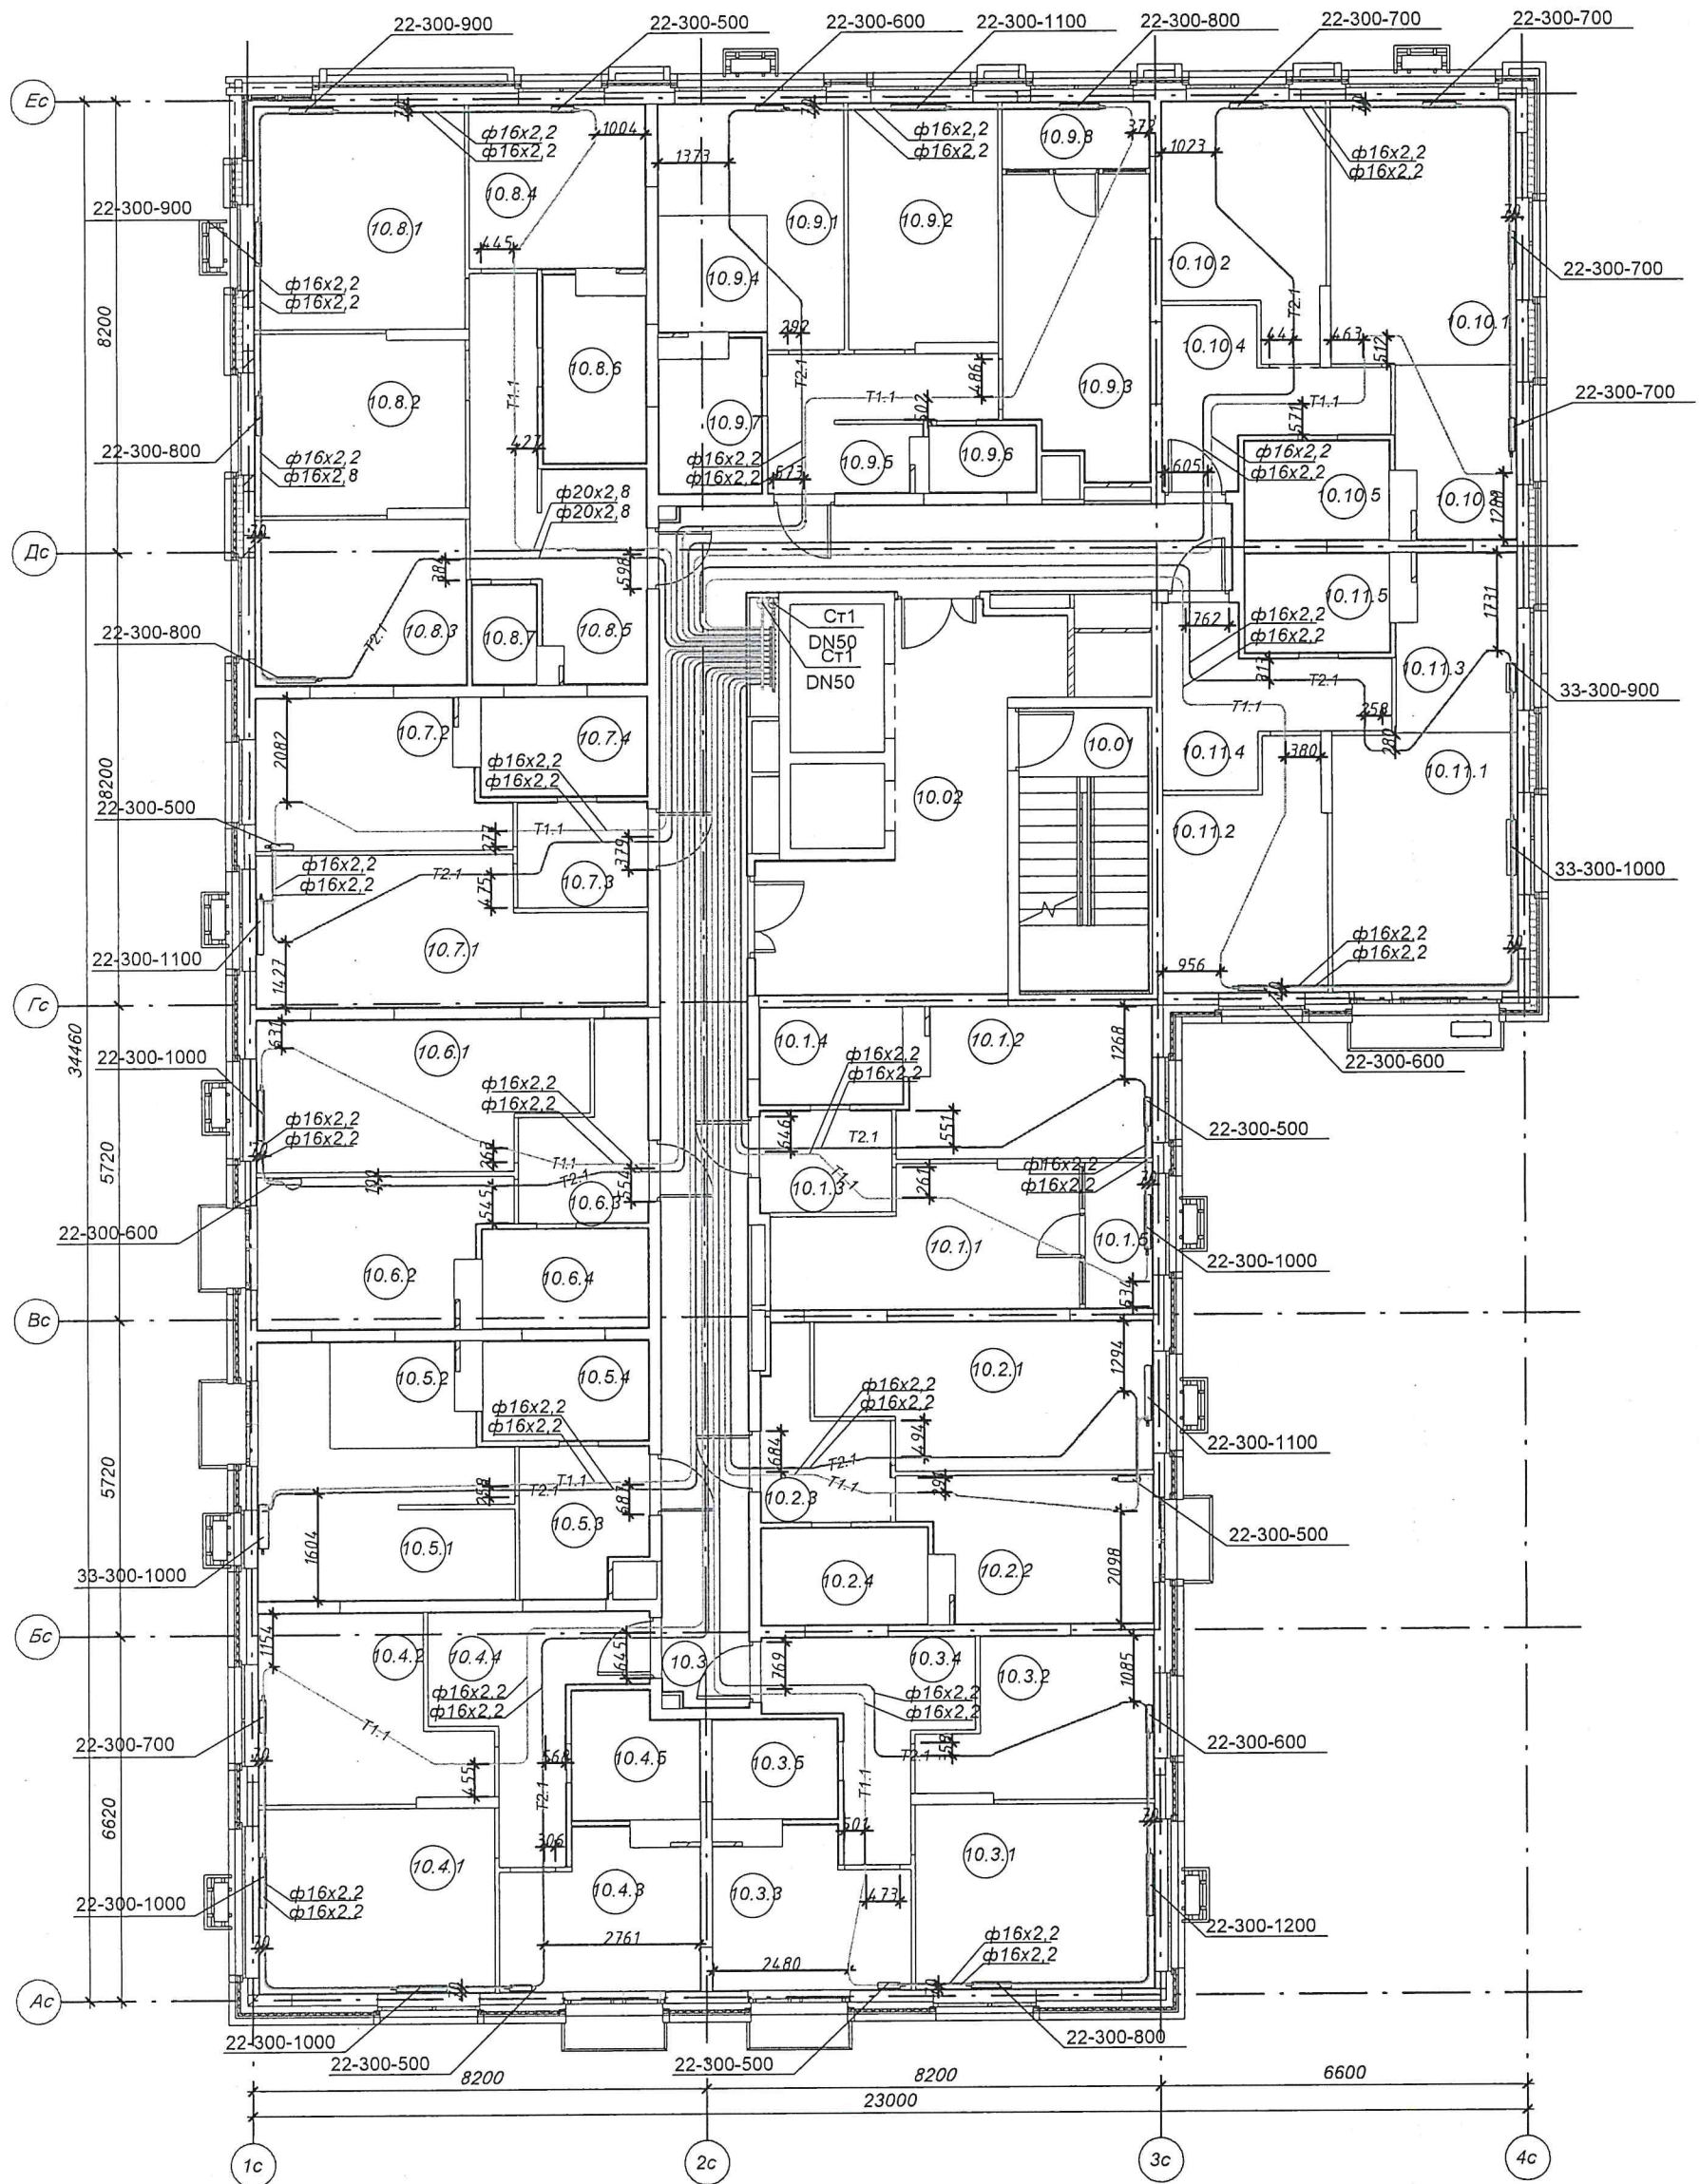

Примечания:
Привязки трубопроводов
от стен до центра труб
даны в миллиметрах

Производитель работ ООО "Суварстрой"

Валияхметов Р.Р.




Инв. N подл. Подпись и дата. Взам. инв. N

Жилой комплекс "Южный Парк". Жилые дома 4-ой очереди строительства 4.1(I этап),
4.2(II этап), 4.3 (III этап).

Жилой дом №4.1 (I этап).

Сети отопления. Секция 2. 11этаж

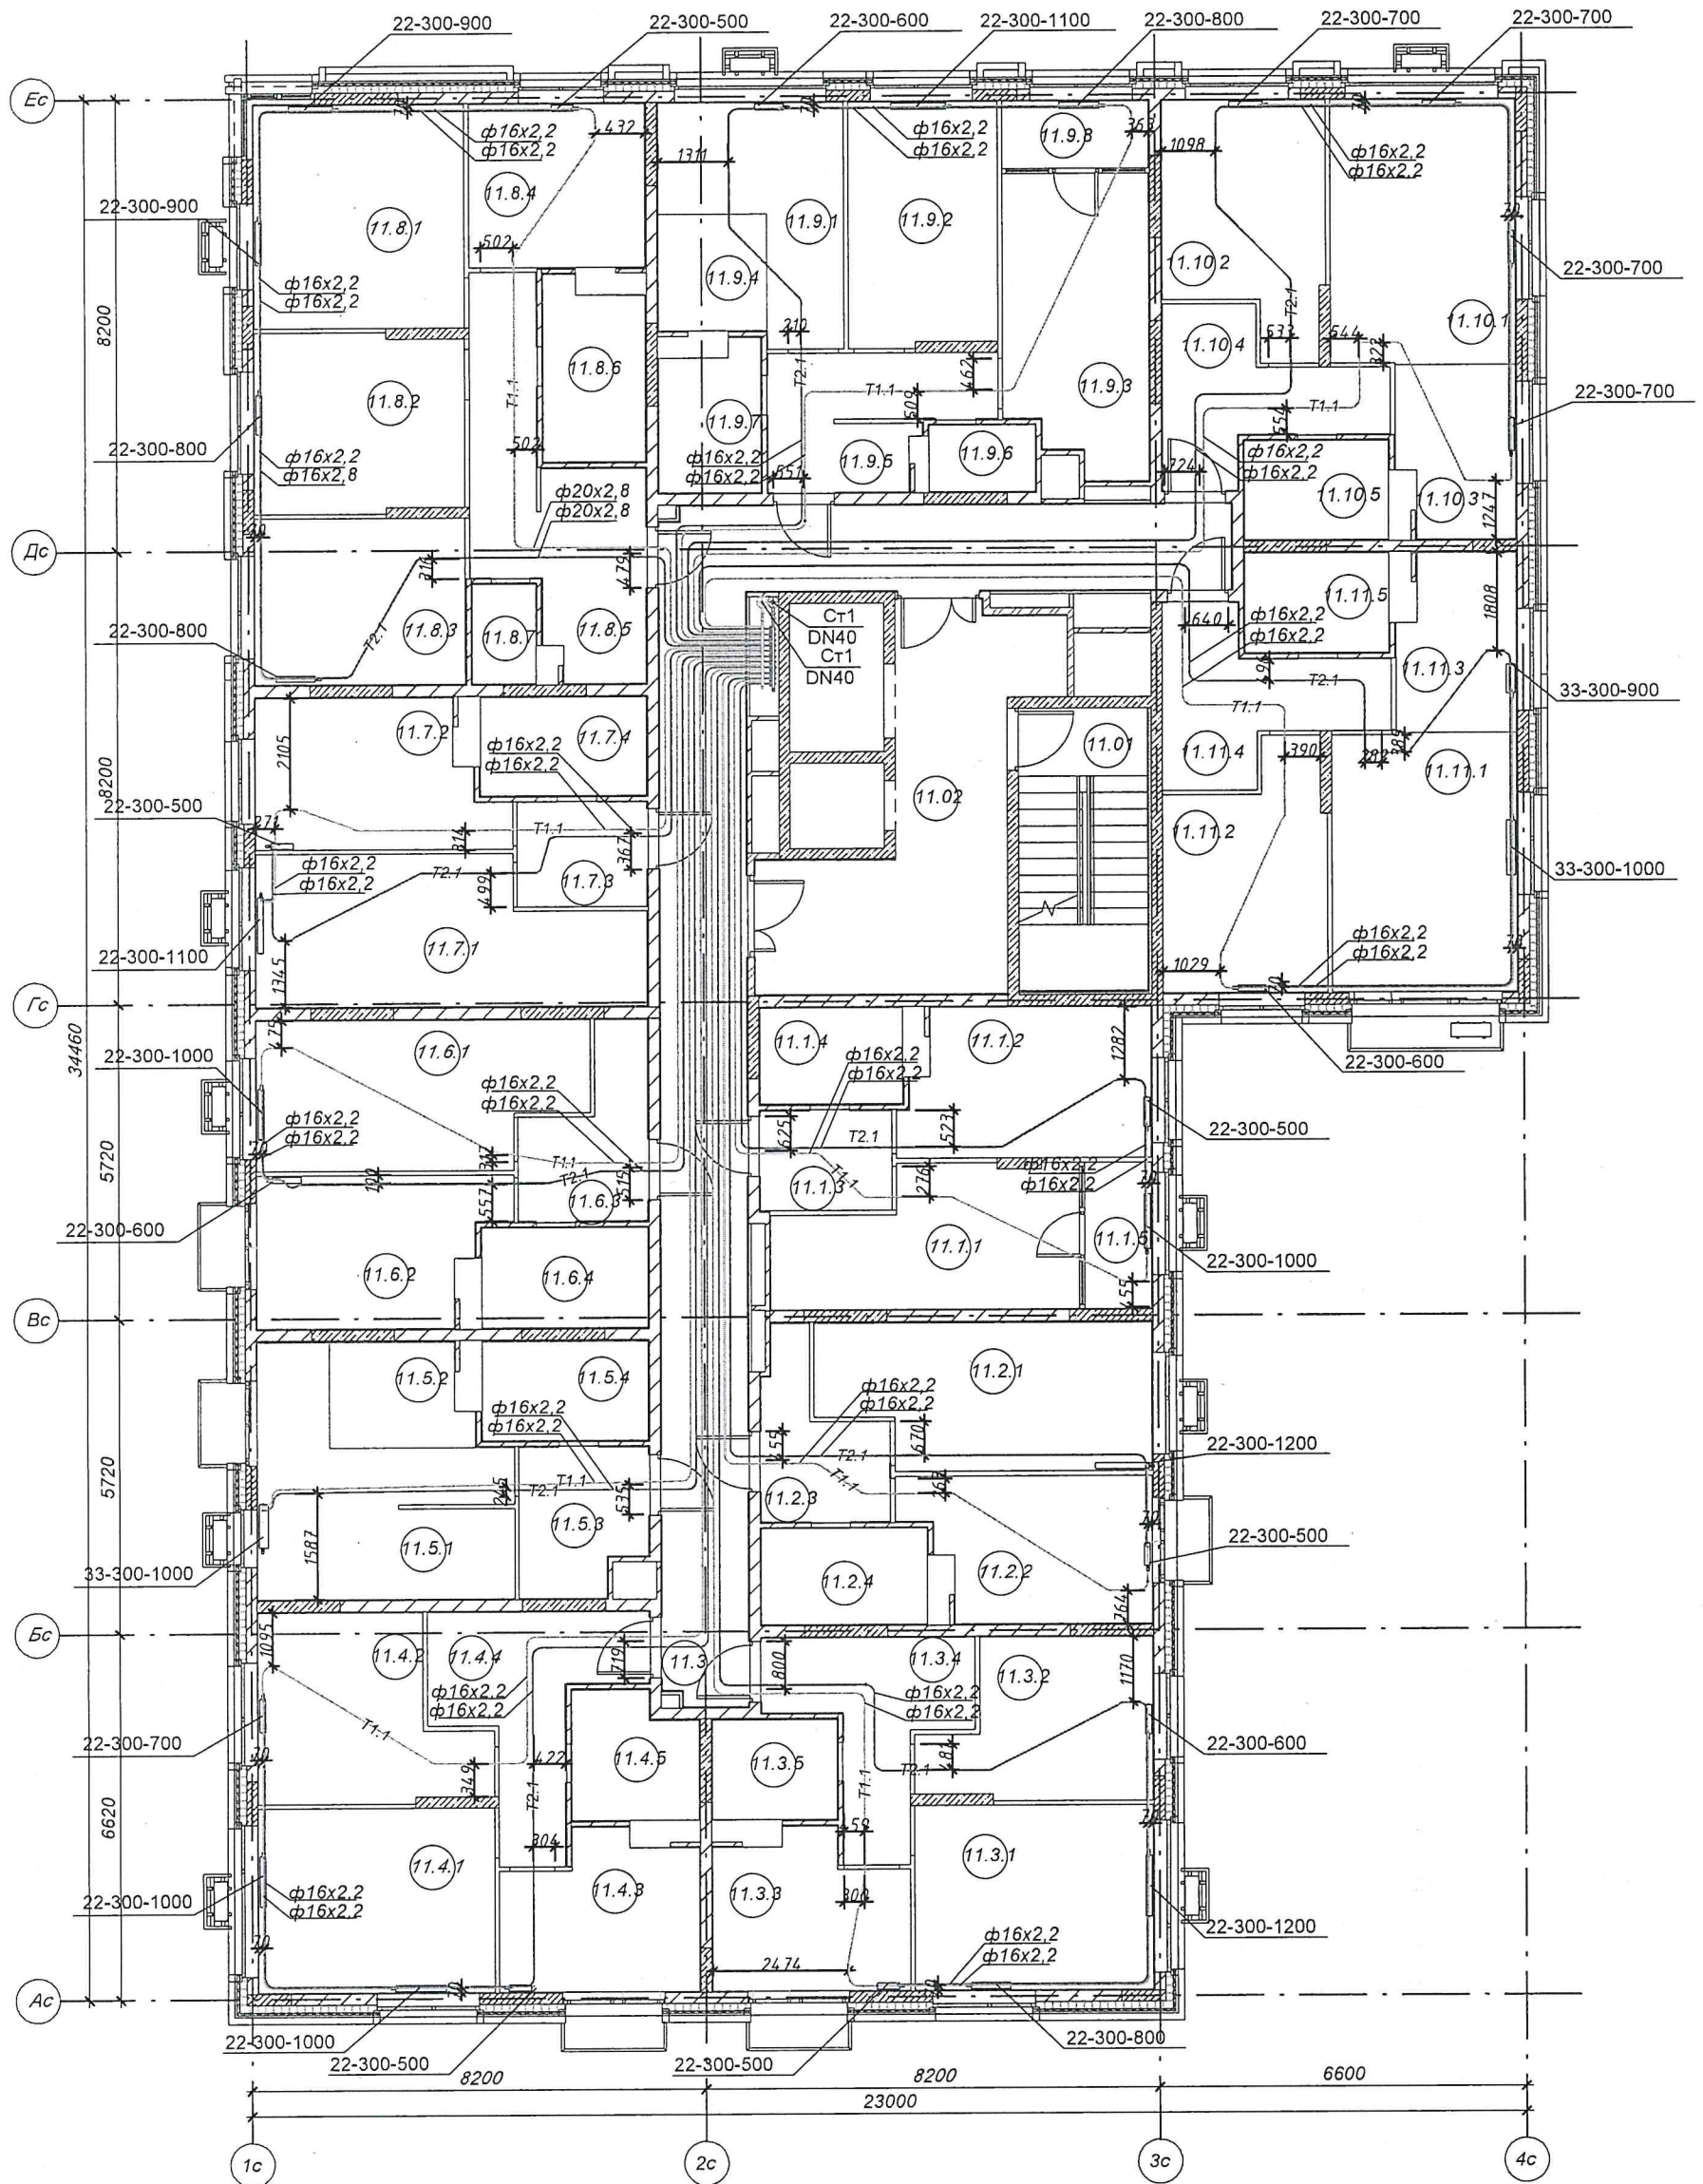

Примечания:
Привязки трубопроводов
от стен до центра труб
даны в миллиметрах

Производитель работ ООО "Суварстрой"

Валияхметов Р.Р.




Инв. N подл. Подпись и дата. Взам. инв. N

Жилой комплекс "Южный Парк". Жилые дома 4-ой очереди строительства 4.1(I этап),
4.2(II этап), 4.3 (III этап).

Жилой дом №4.1 (I этап).

Сети отопления. Секция 2. 12этаж

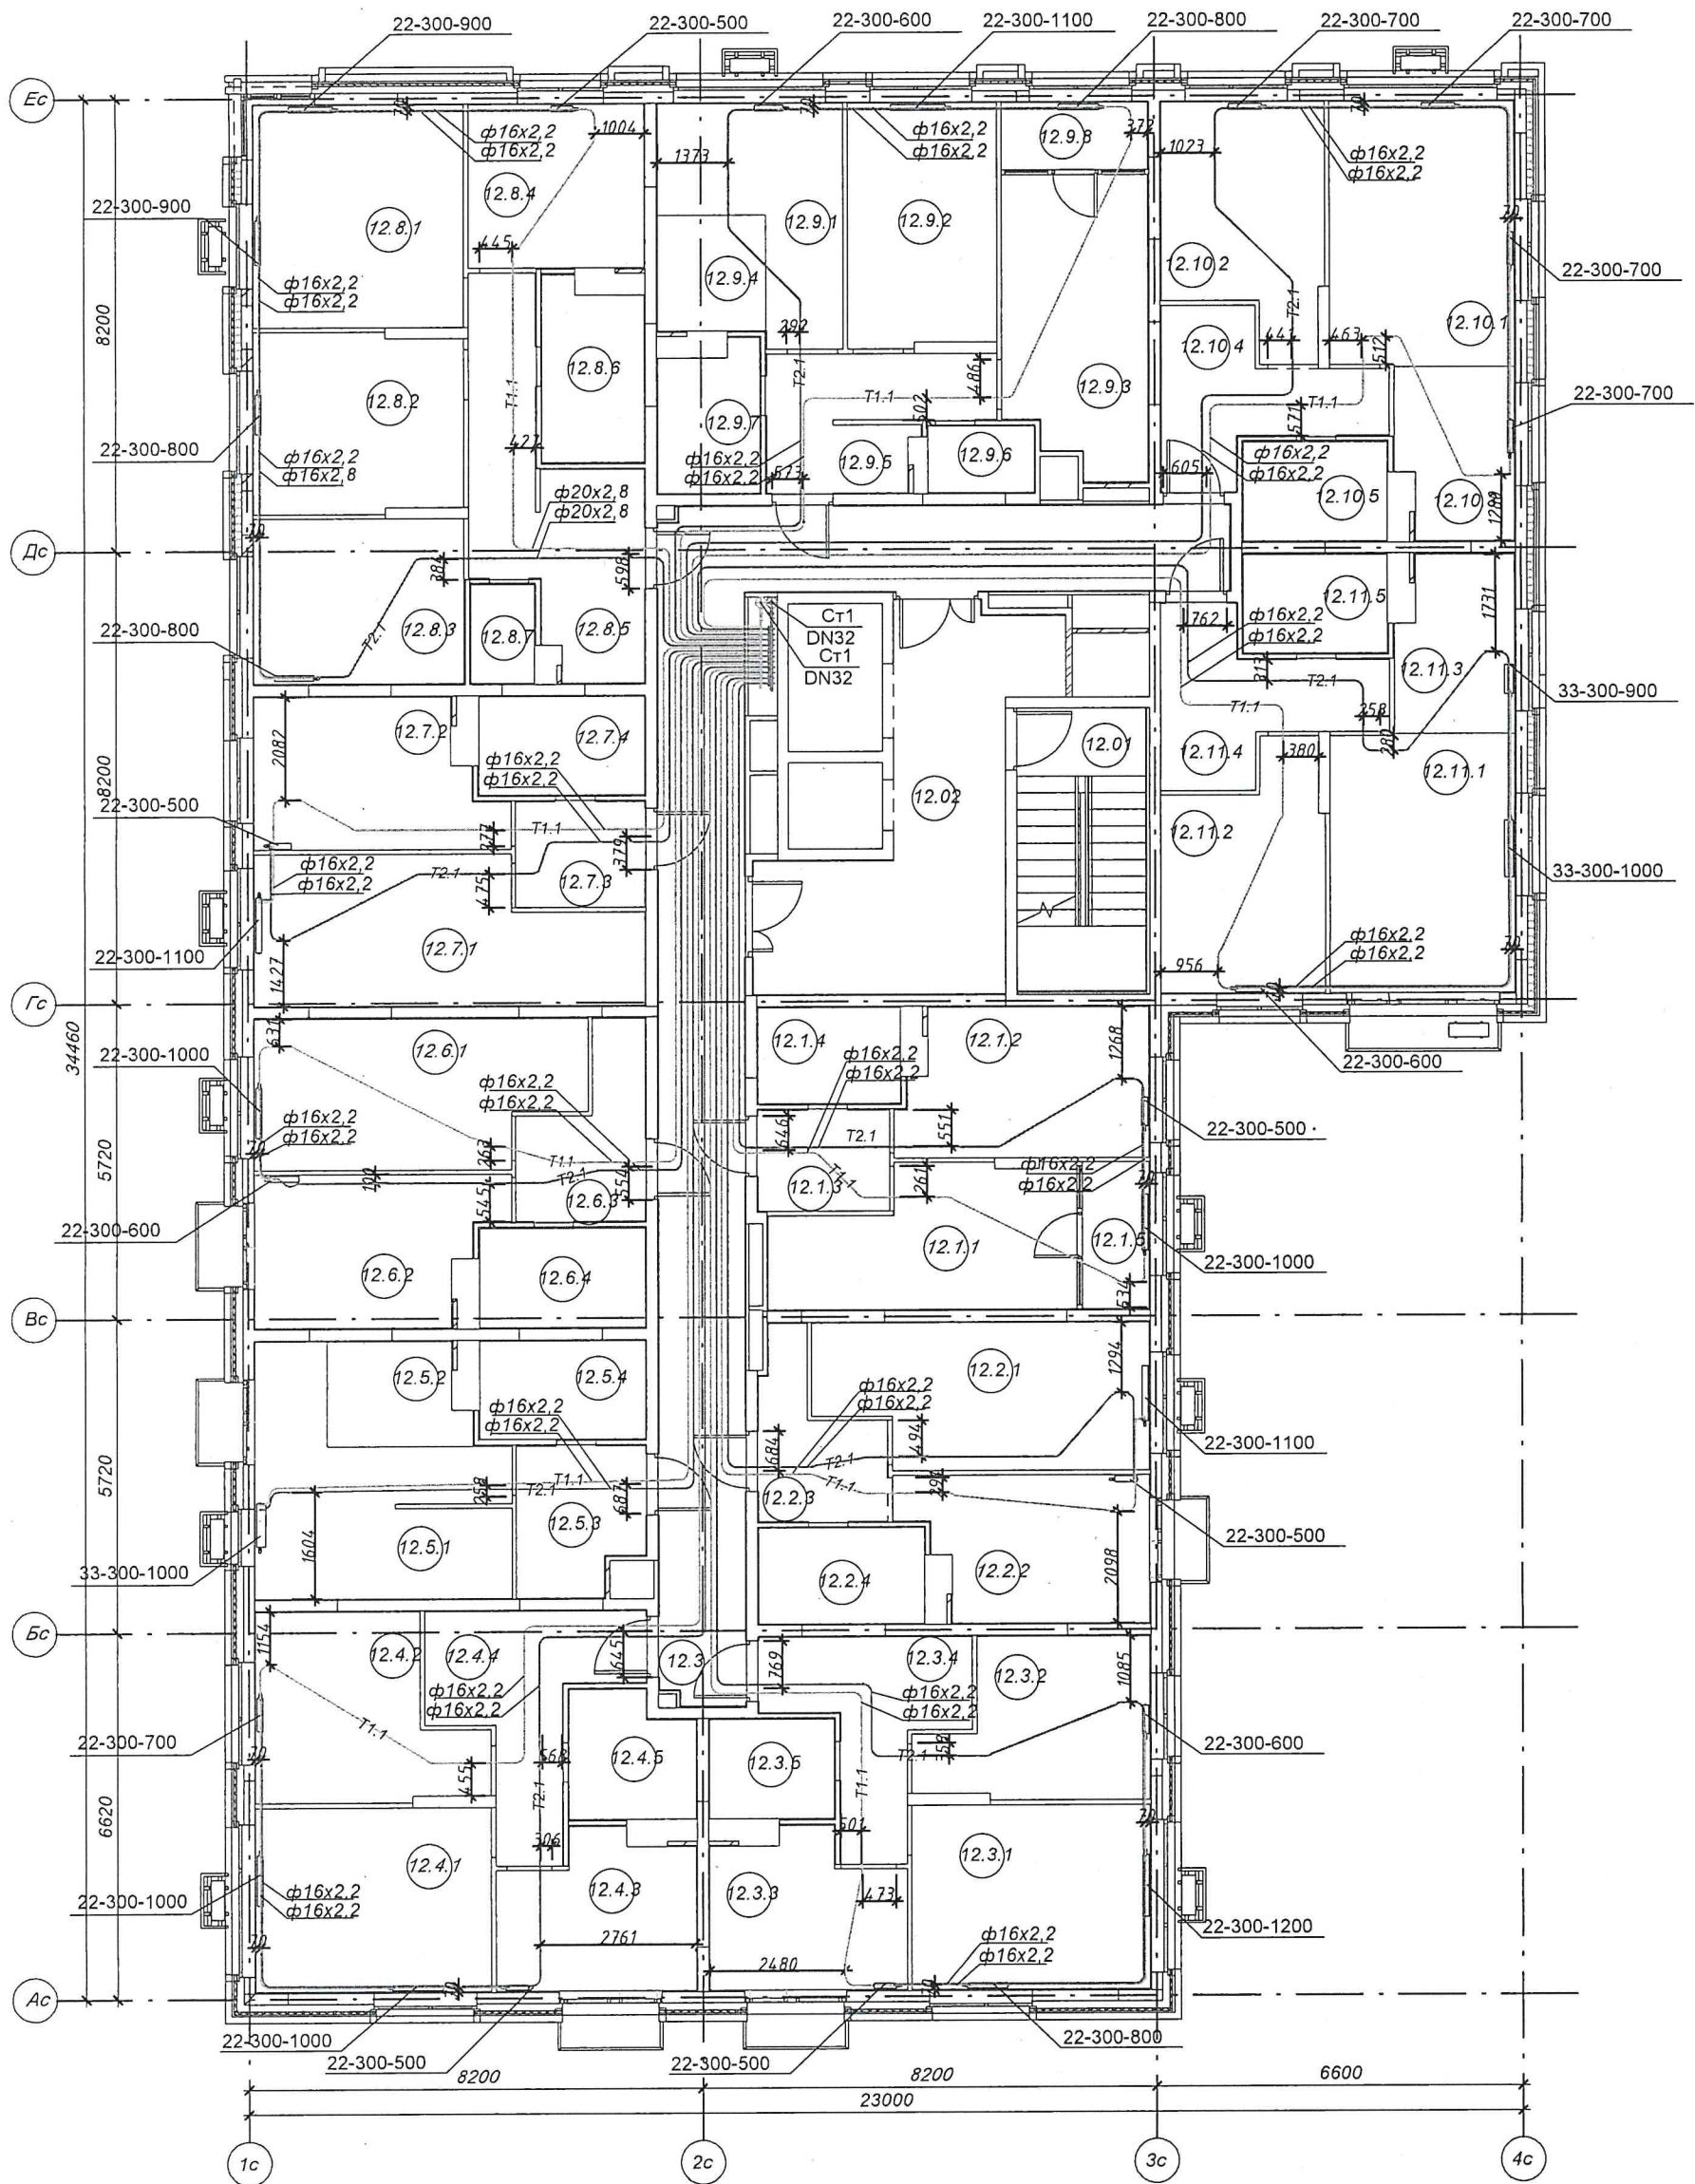

Примечания:
Привязки трубопроводов
от стен до центра труб
даны в миллиметрах

Производитель работ ООО "Суварстрой"

Валияхметов Р.Р.




Инв. N подл. Подпись и дата. Взам. инв. N

Жилой комплекс "Южный Парк". Жилые дома 4-ой очереди строительства 4.1(I этап),
4.2(II этап), 4.3 (III этап).

Жилой дом №4.1 (I этап).

Сети отопления. Секция 2. 13этаж

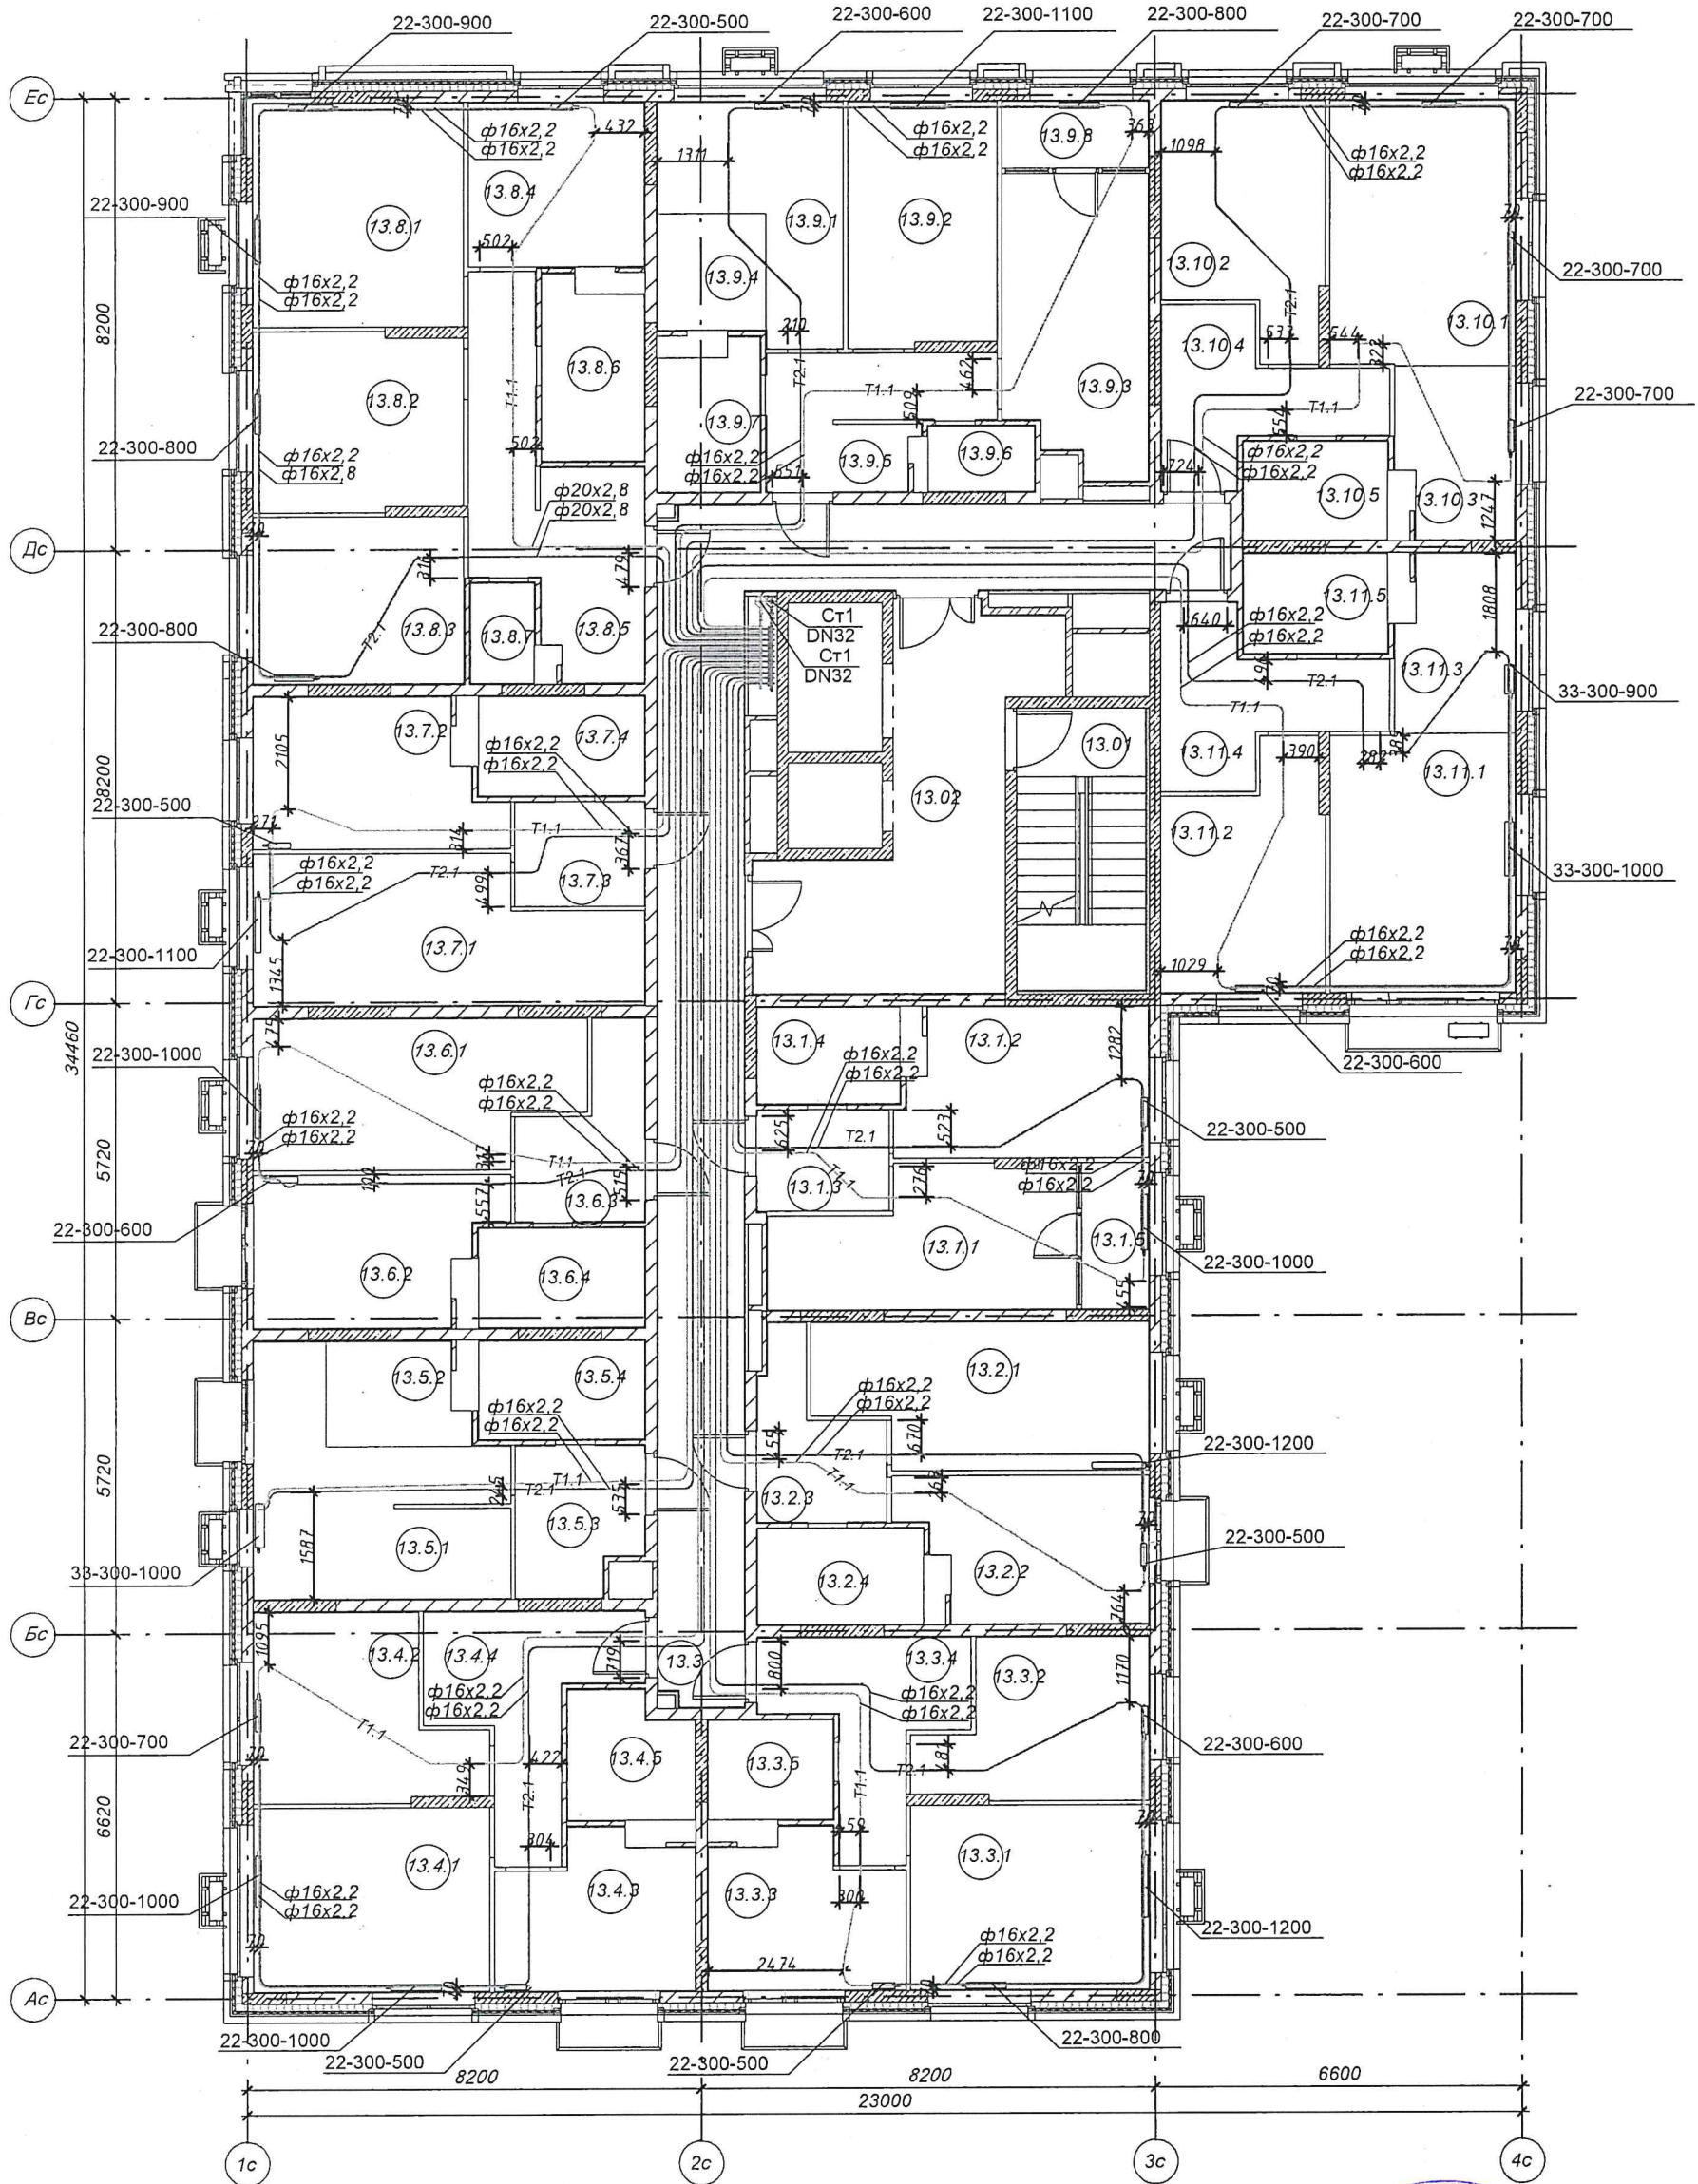

Примечания:
Привязки трубопроводов
от стен до центра труб
даны в миллиметрах

Производитель работ ООО "Суварстрой"

Валияхметов Р.Р.



Инв. N подл. Подпись и дата. Взам. инв. N