


Жилой комплекс "Южный Парк". Жилые дома 4-ой очереди строительства 4.1(I этап), 4.2(II этап), 4.3 (III этап).
 Жилой дом №4.1 (I этап).
 Сети отопления. Секция 3. 2 этаж

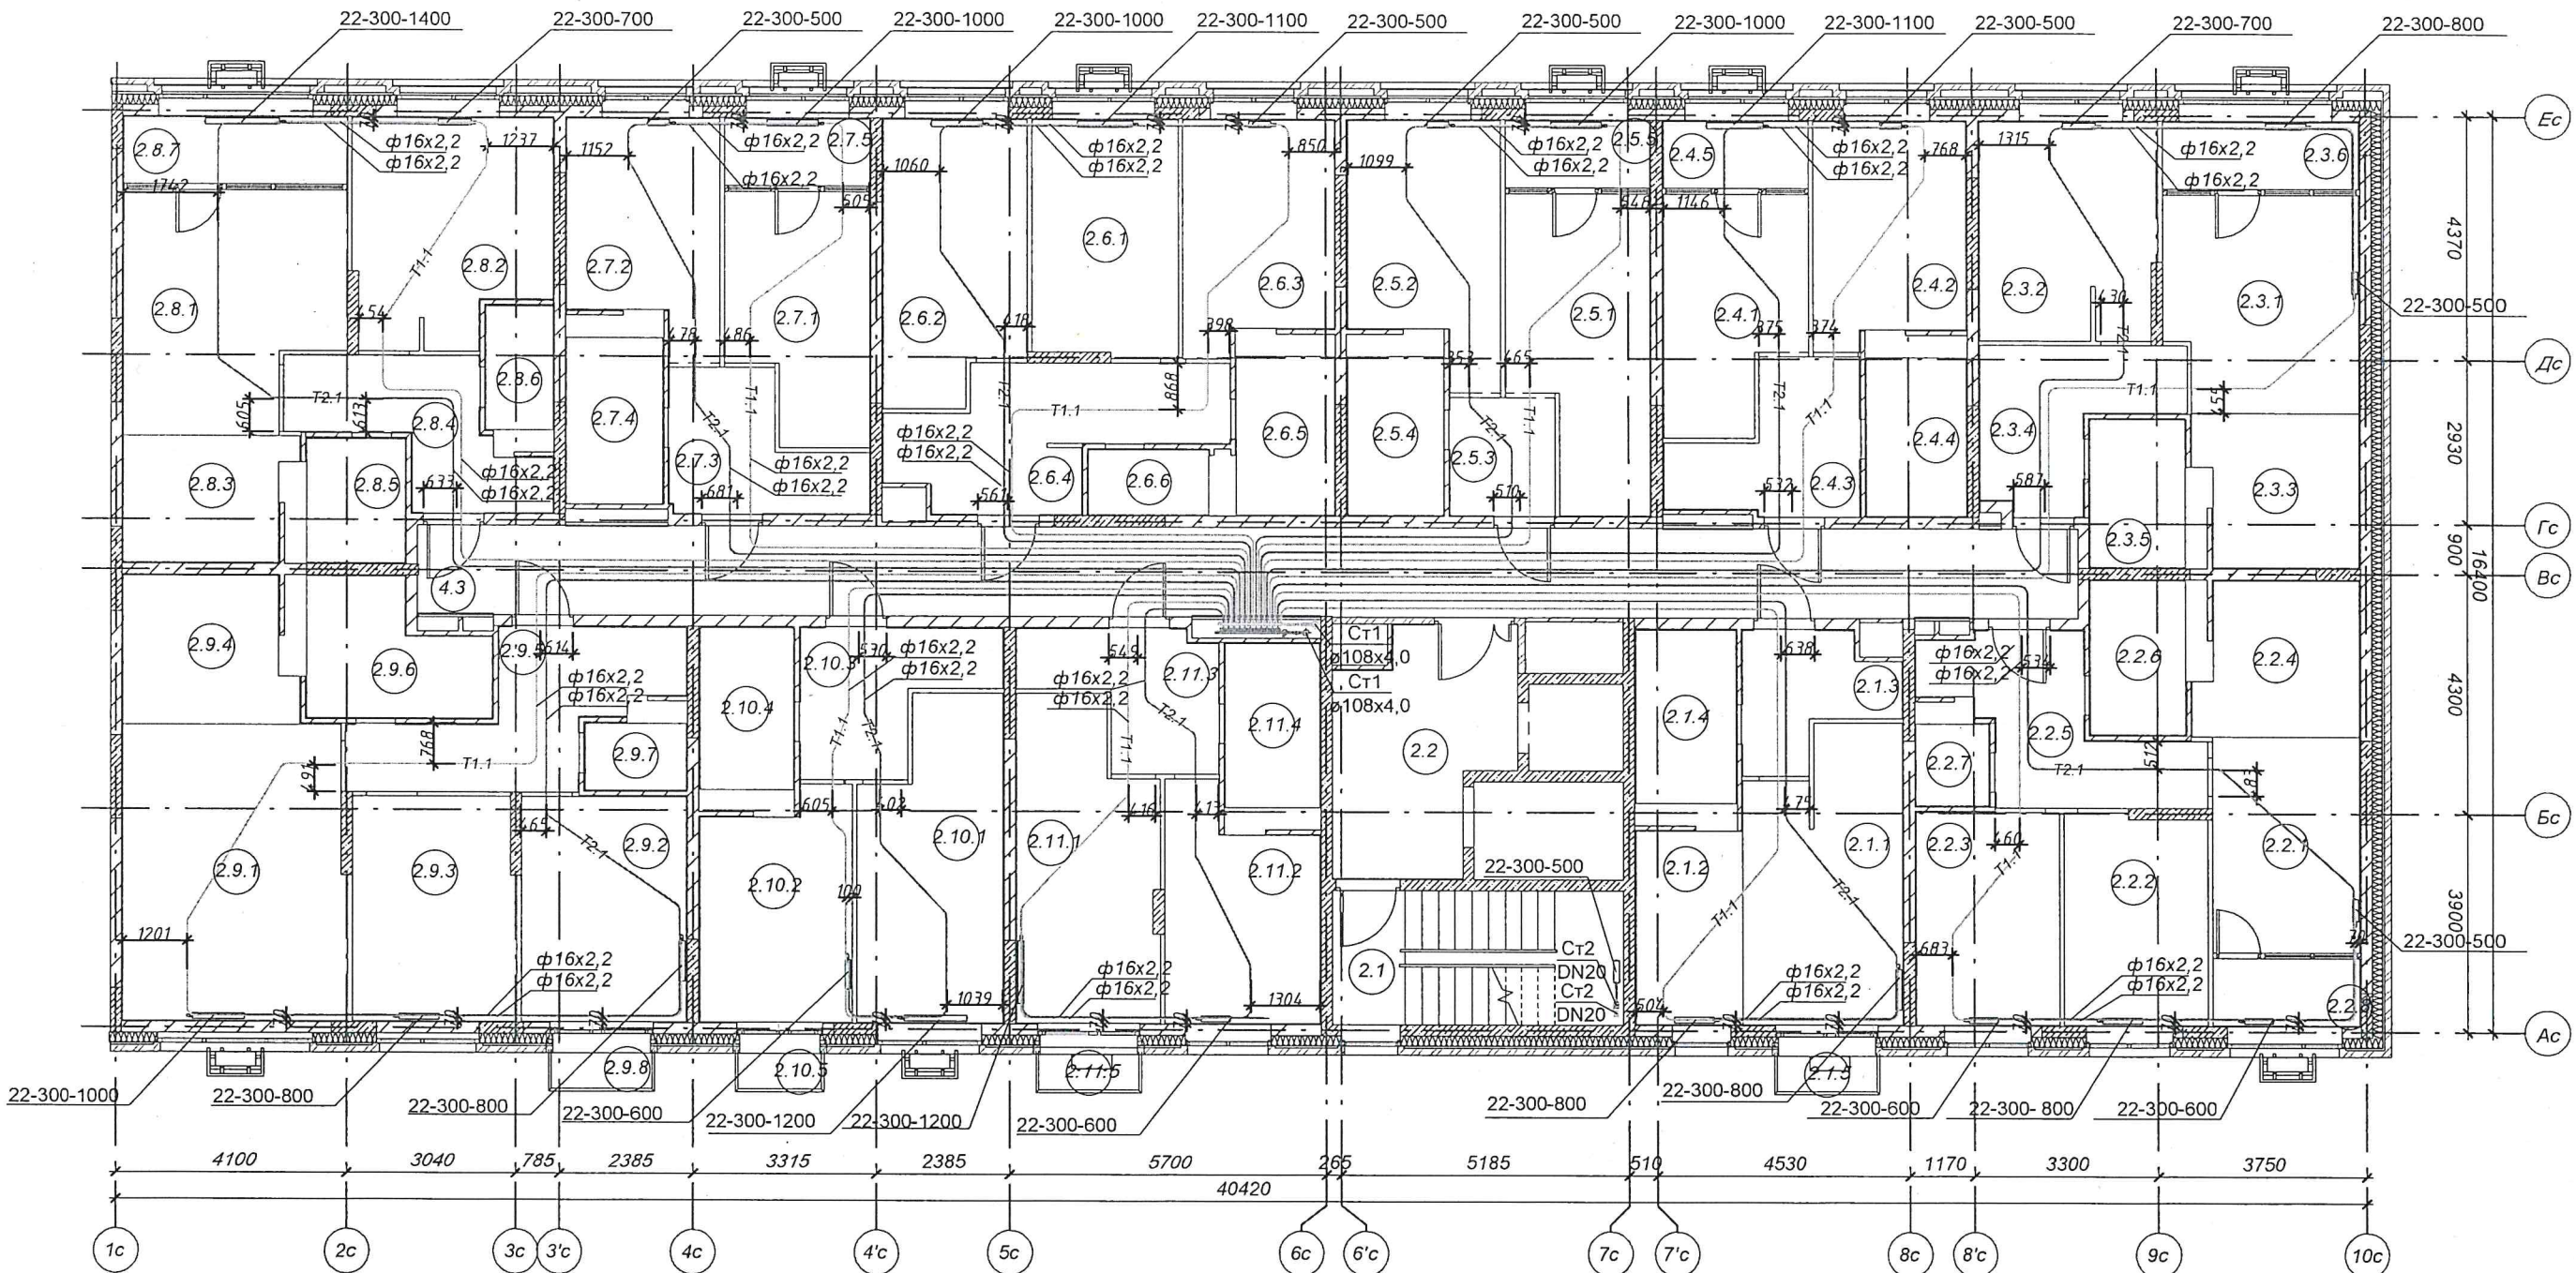


Примечания:
 Привязки трубопроводов
 от стен до центра труб
 даны в миллиметрах

Производитель работ ООО "Суварстрой" Валияхметов Р.Р.



Инв. N подл. Подпись и дата. Взам. инв. N

Жилой комплекс "Южный Парк". Жилые дома 4-ой очереди строительства 4.1(I этап), 4.2(II этап), 4.3 (III этап).
 Жилой дом №4.1 (I этап).
 Сети отопления. Секция 3. 3этаж

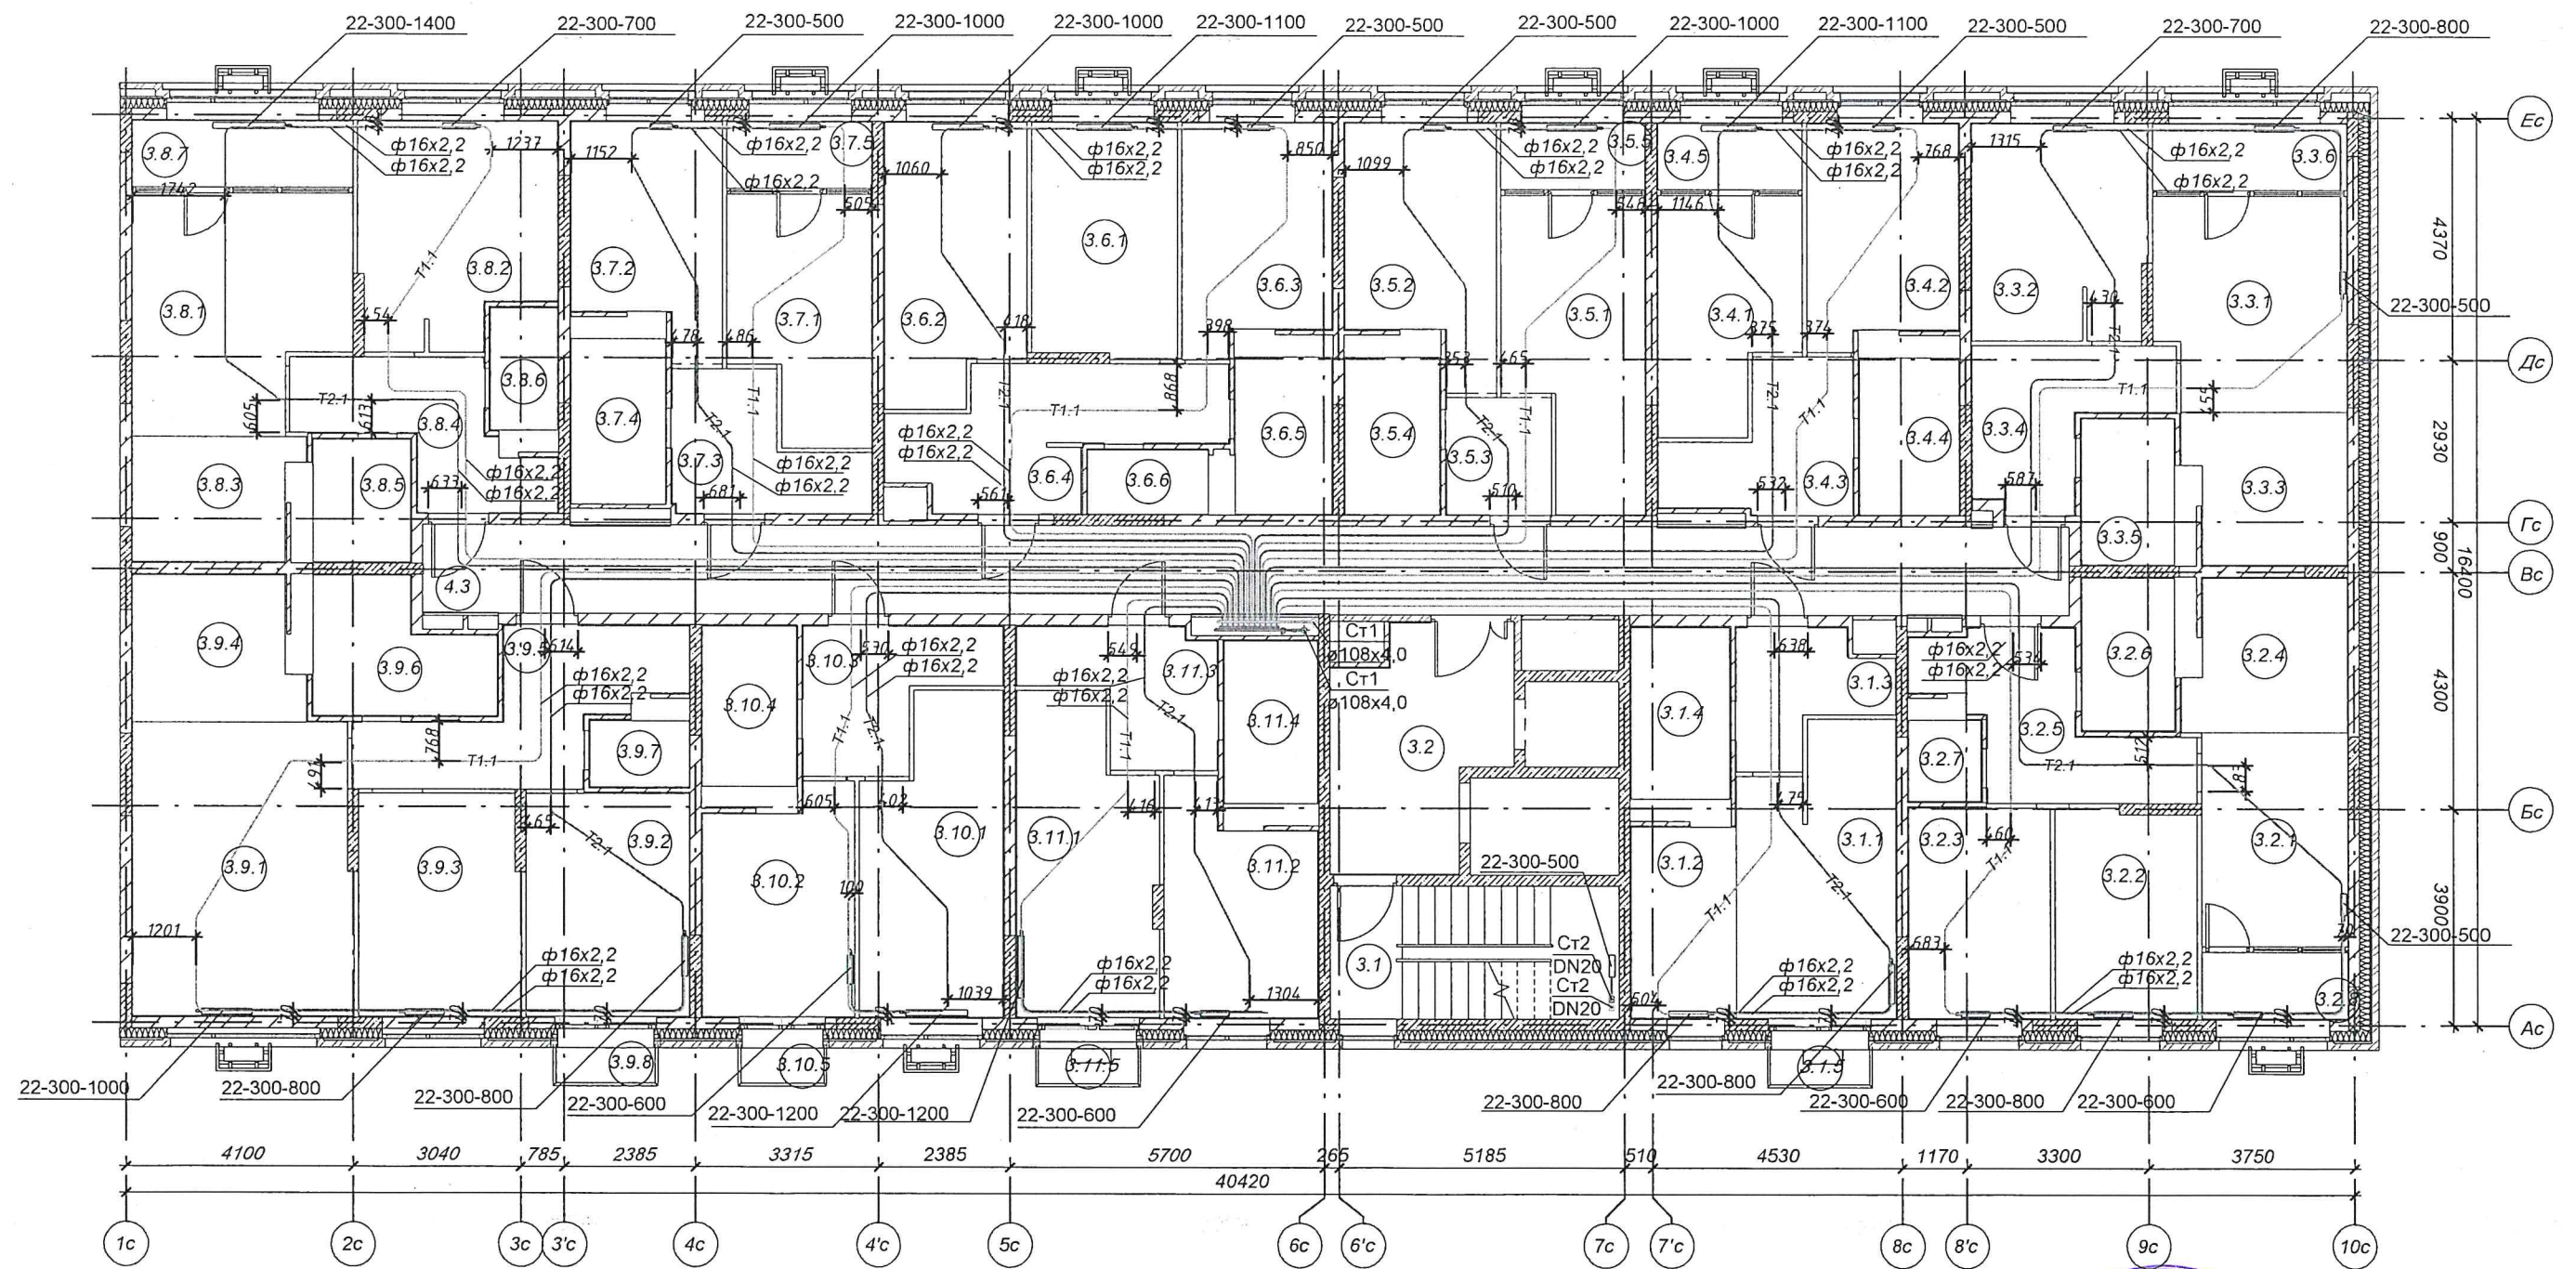

Примечания:
 Привязки трубопроводов
 от стен до центра труб
 даны в миллиметрах

Производитель работ ООО "Суварстрой"

Валияхметов Р.Р.



Инв. N подл. Подпись и дата. Взам. инв. N

Сети отопления. Секция 3. 4этаж



Валяхметов Р.Р.



ИНВ. N подл	Подпись и дата	Взам. инв. N
-------------	----------------	--------------

Сети отопления. Секция 3. 5этаж




Валяхметов Р.Р.

Инв. N подл	Подпись и дата	Взам. инв. N
-------------	----------------	--------------

Жилой комплекс "Южный Парк". Жилые дома 4-ой очереди строительства 4.1(I этап), 4.2(II этап), 4.3 (III этап).

Жилой дом №4.1 (I этап).

Сети отопления. Секция 3. 6этаж

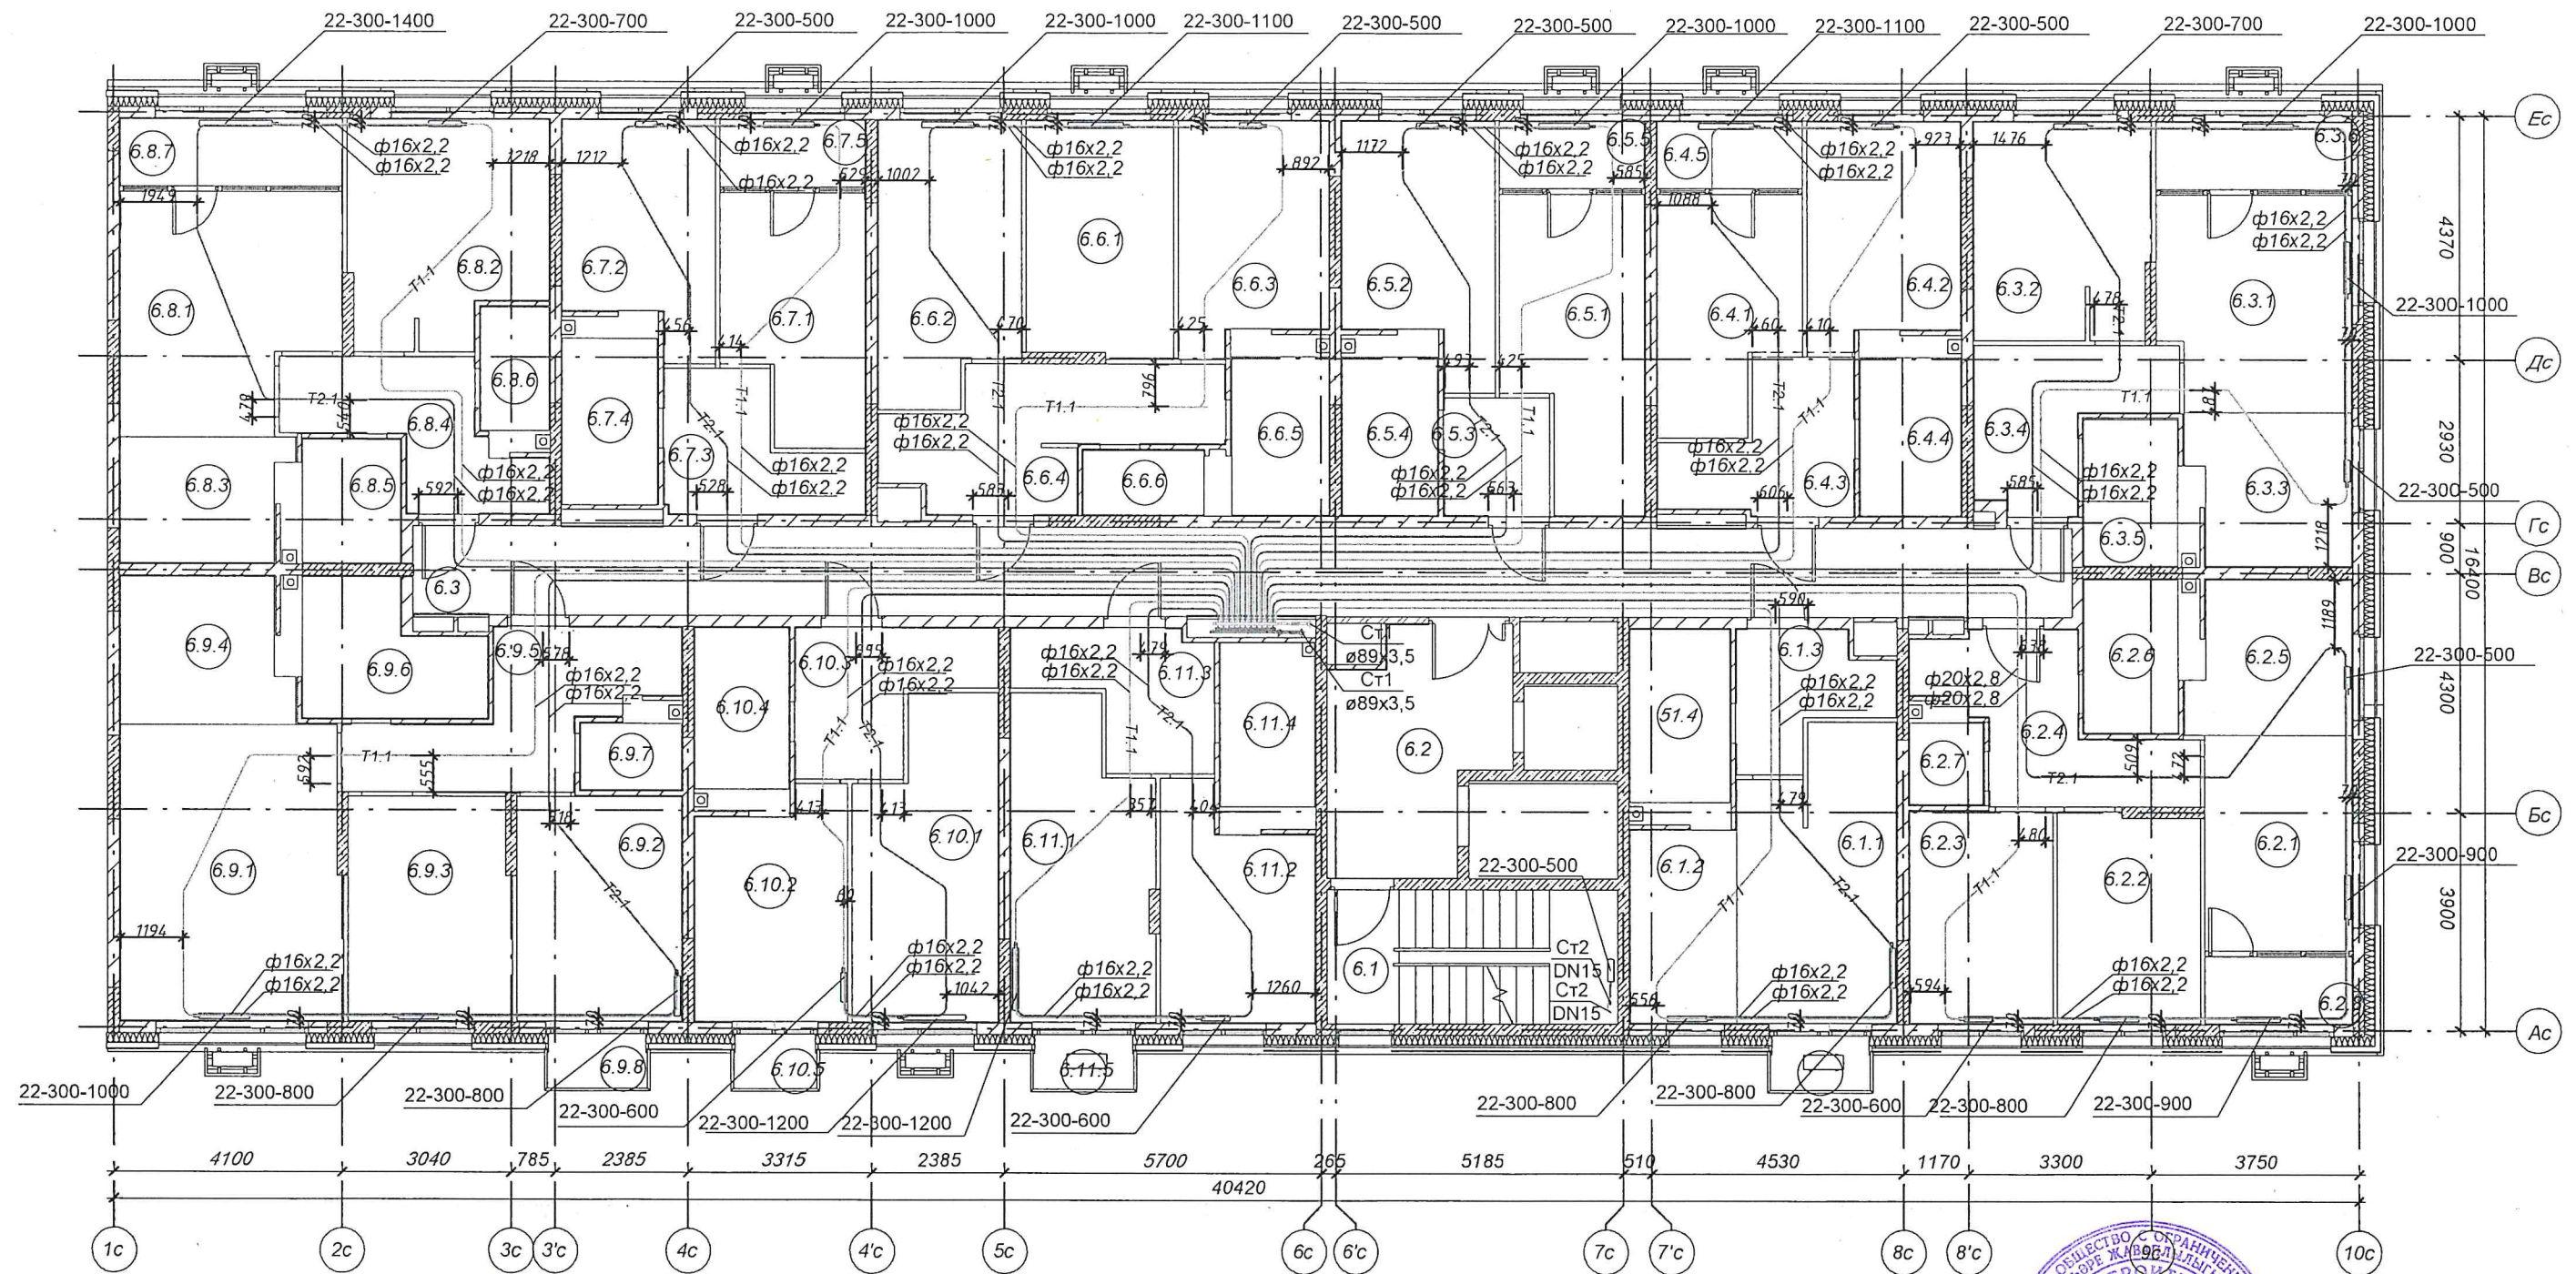

Примечания:
Привязки трубопроводов
от стен до центра труб
даны в миллиметрах

Производитель работ ООО "Суварстрой"

Валияхметов Р.Р.




Инв. N подл. Подпись и дата Взам. инв. N

Жилой комплекс "Южный Парк". Жилые дома 4-ой очереди строительства 4.1(I этап), 4.2(II этап), 4.3 (III этап).

Жилой дом №4.1 (I этап).

Сети отопления. Секция 3. 7этаж

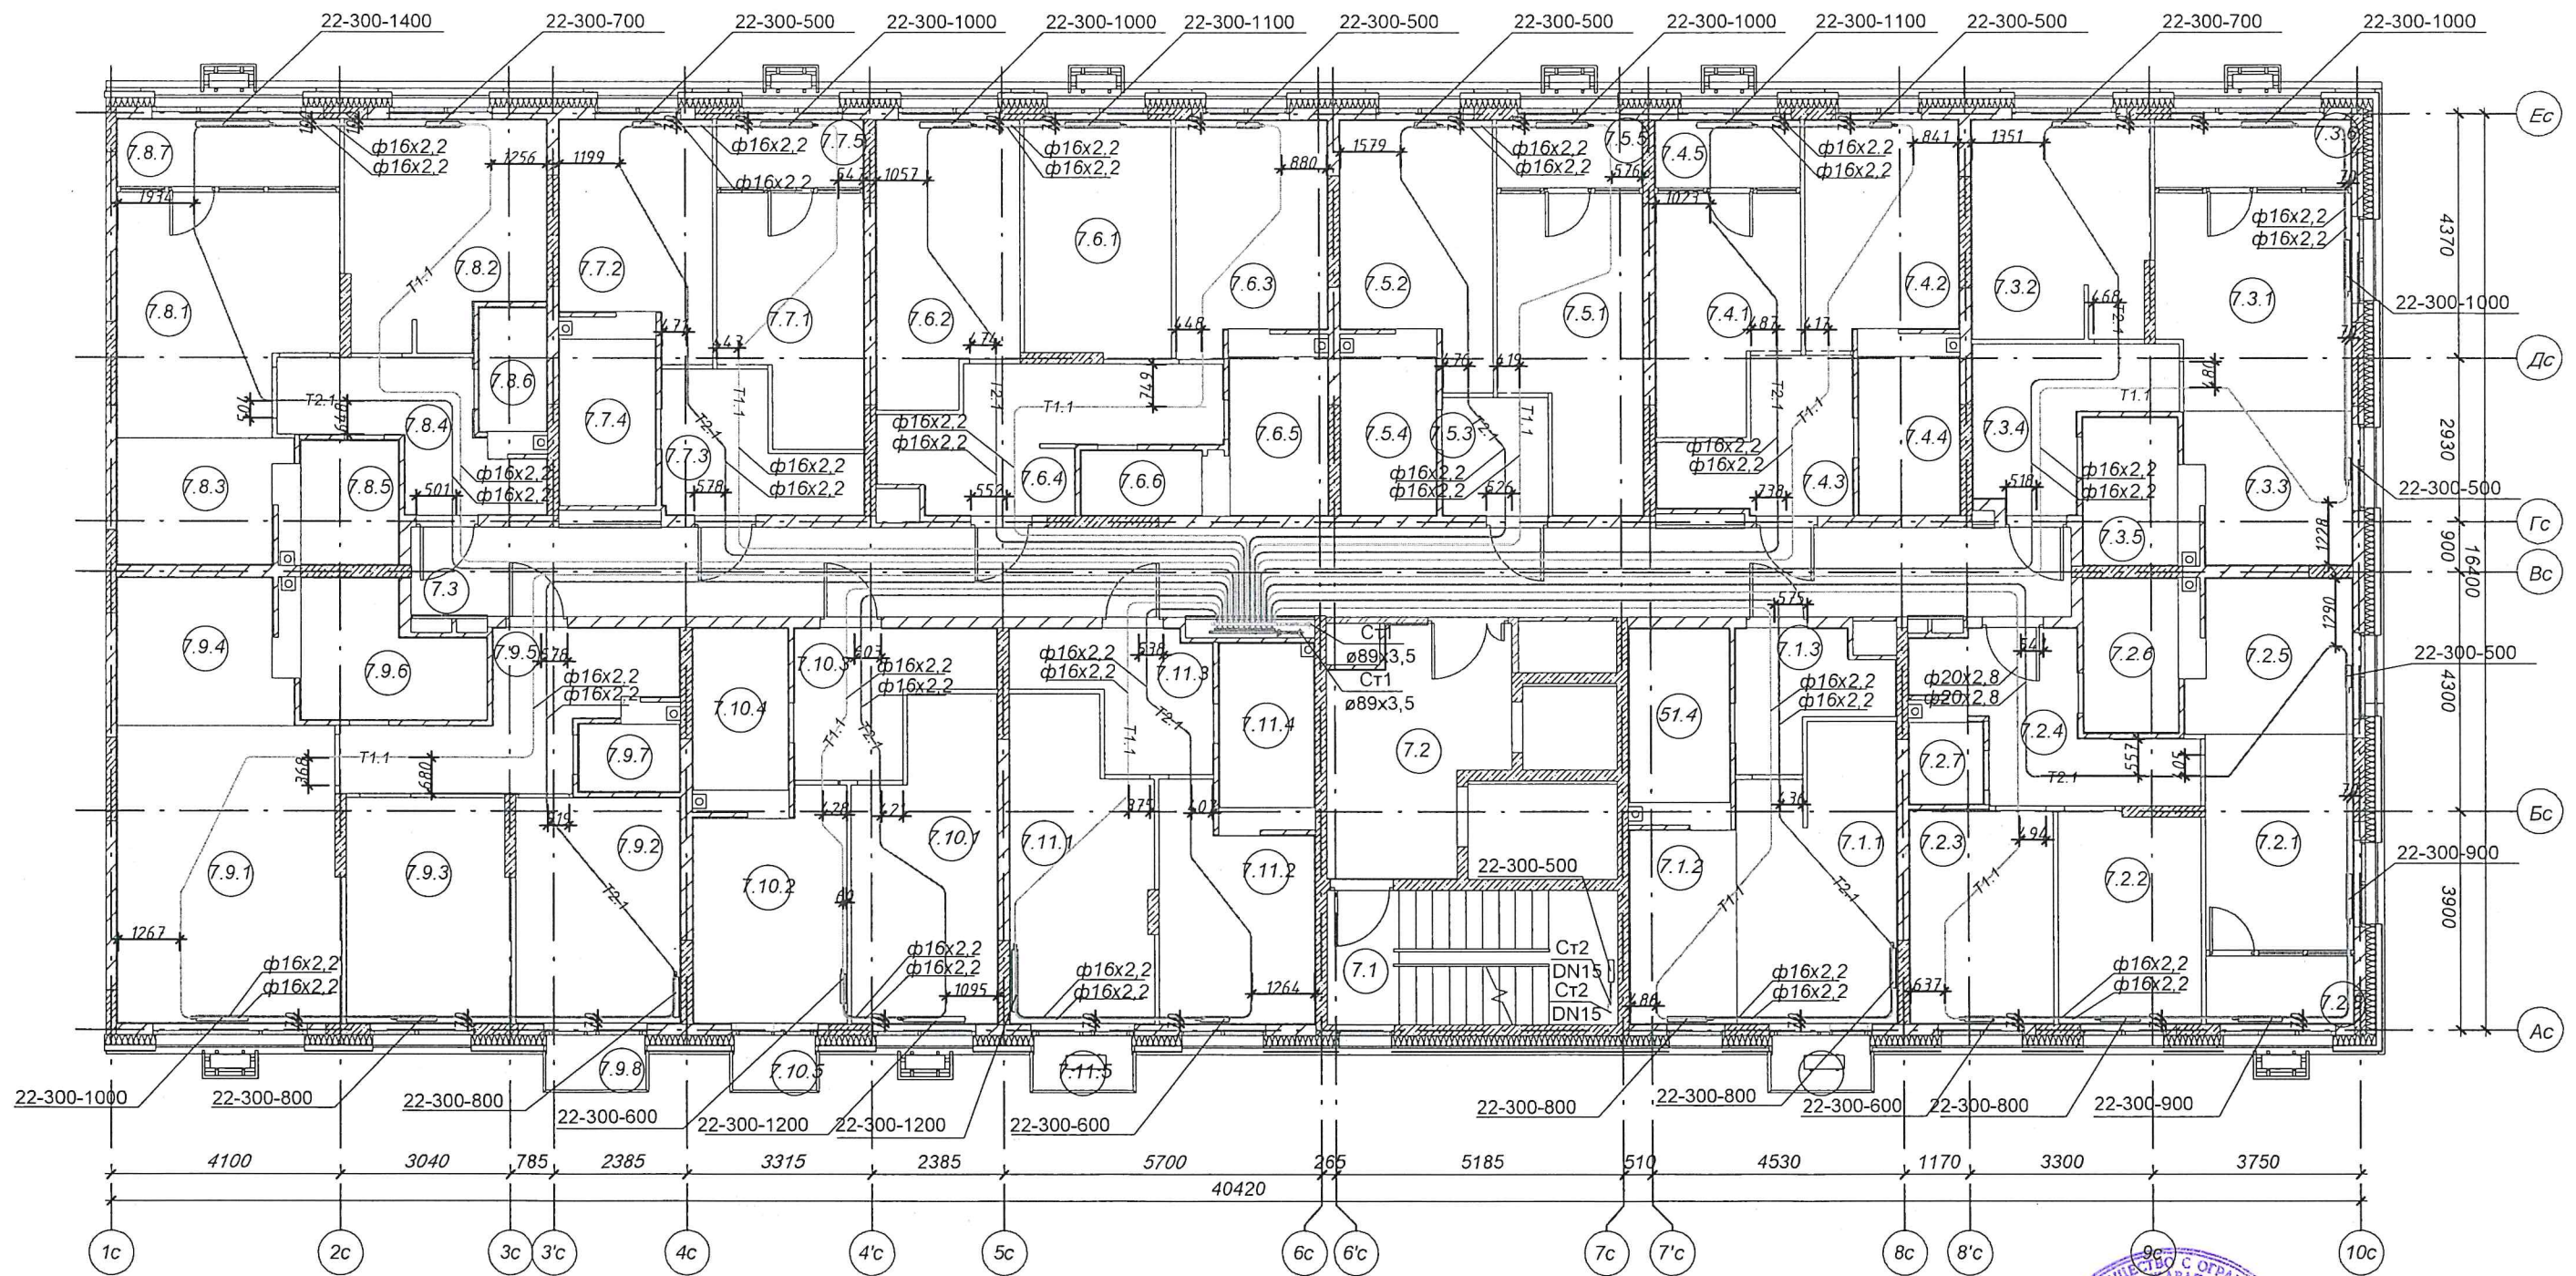

Примечания:
Привязки трубопроводов
от стен до центра труб
даны в миллиметрах

Производитель работ ООО "Суварстрой"

Валияхметов Р.Р.




Инв. N подл. Подпись и дата. Взам. инв. N

Жилой комплекс "Южный Парк". Жилые дома 4-ой очереди строительства 4.1(I этап), 4.2(II этап), 4.3 (III этап).

Жилой дом №4.1 (I этап).

Сети отопления. Секция 3. 8этаж

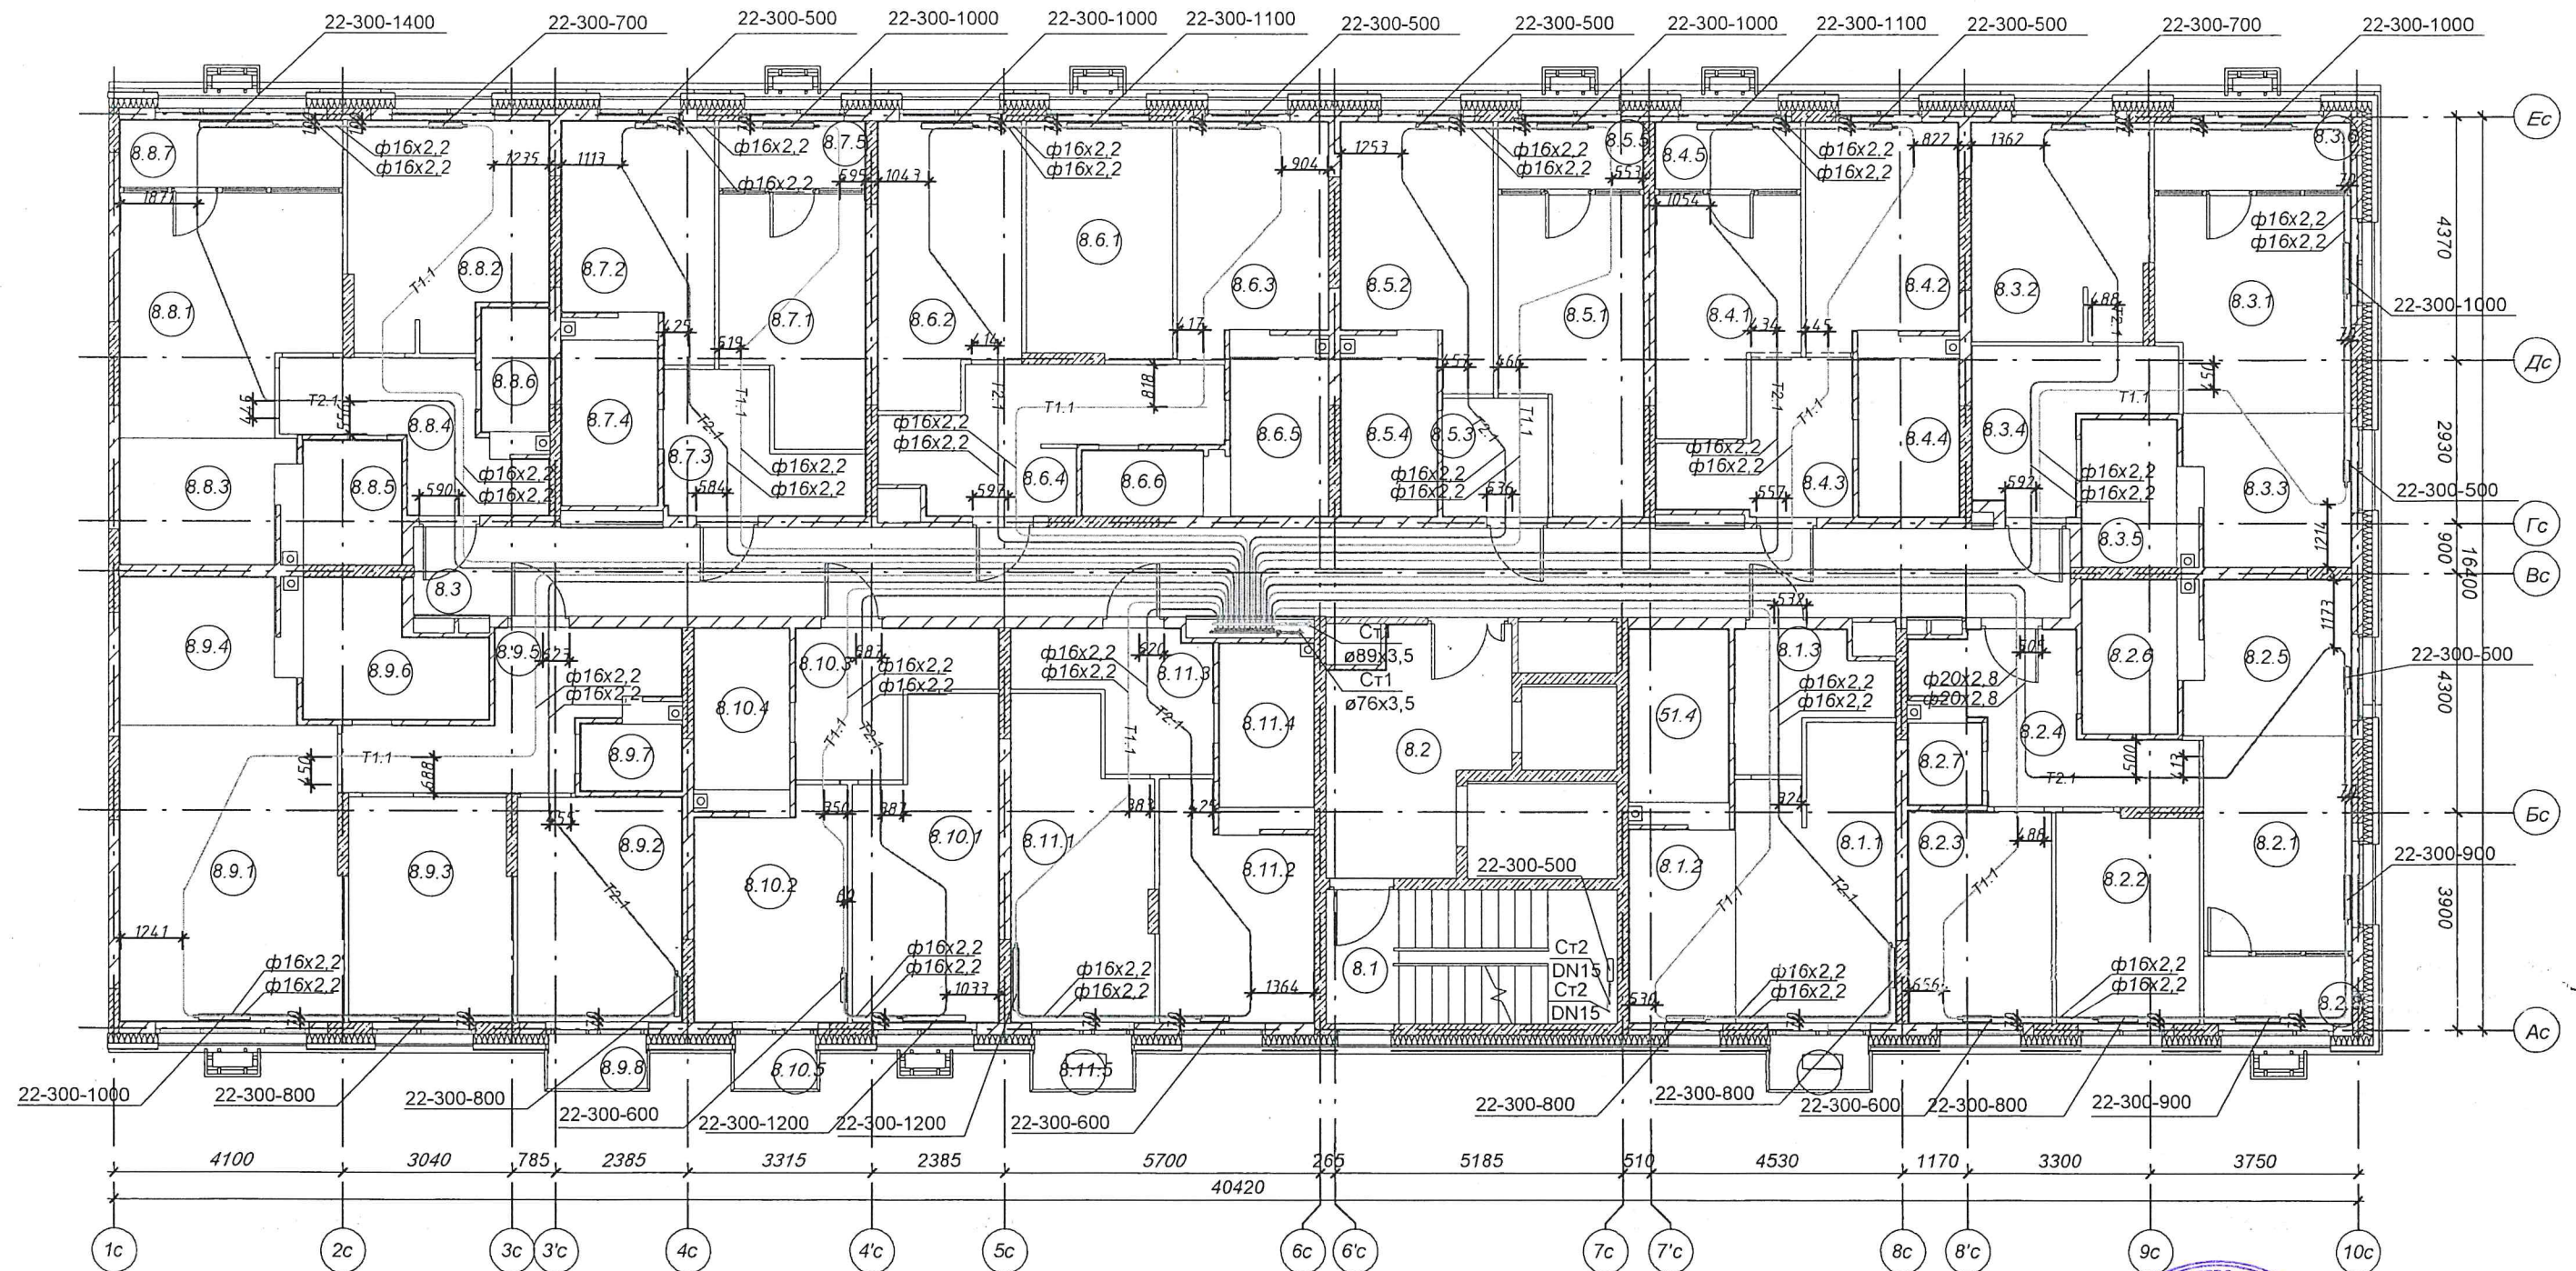

Примечания:
Привязки трубопроводов
от стен до центра труб
даны в миллиметрах


Производитель работ ООО "Суварстрой"

Валияхметов Р.Р.



Инв. N подл. Подпись и дата. Взам. инв. N

Жилой комплекс "Южный Парк". Жилые дома 4-ой очереди строительства 4.1(I этап), 4.2(II этап), 4.3 (III этап).
 Жилой дом №4.1 (I этап).
 Сети отопления. Секция 3. 9этаж

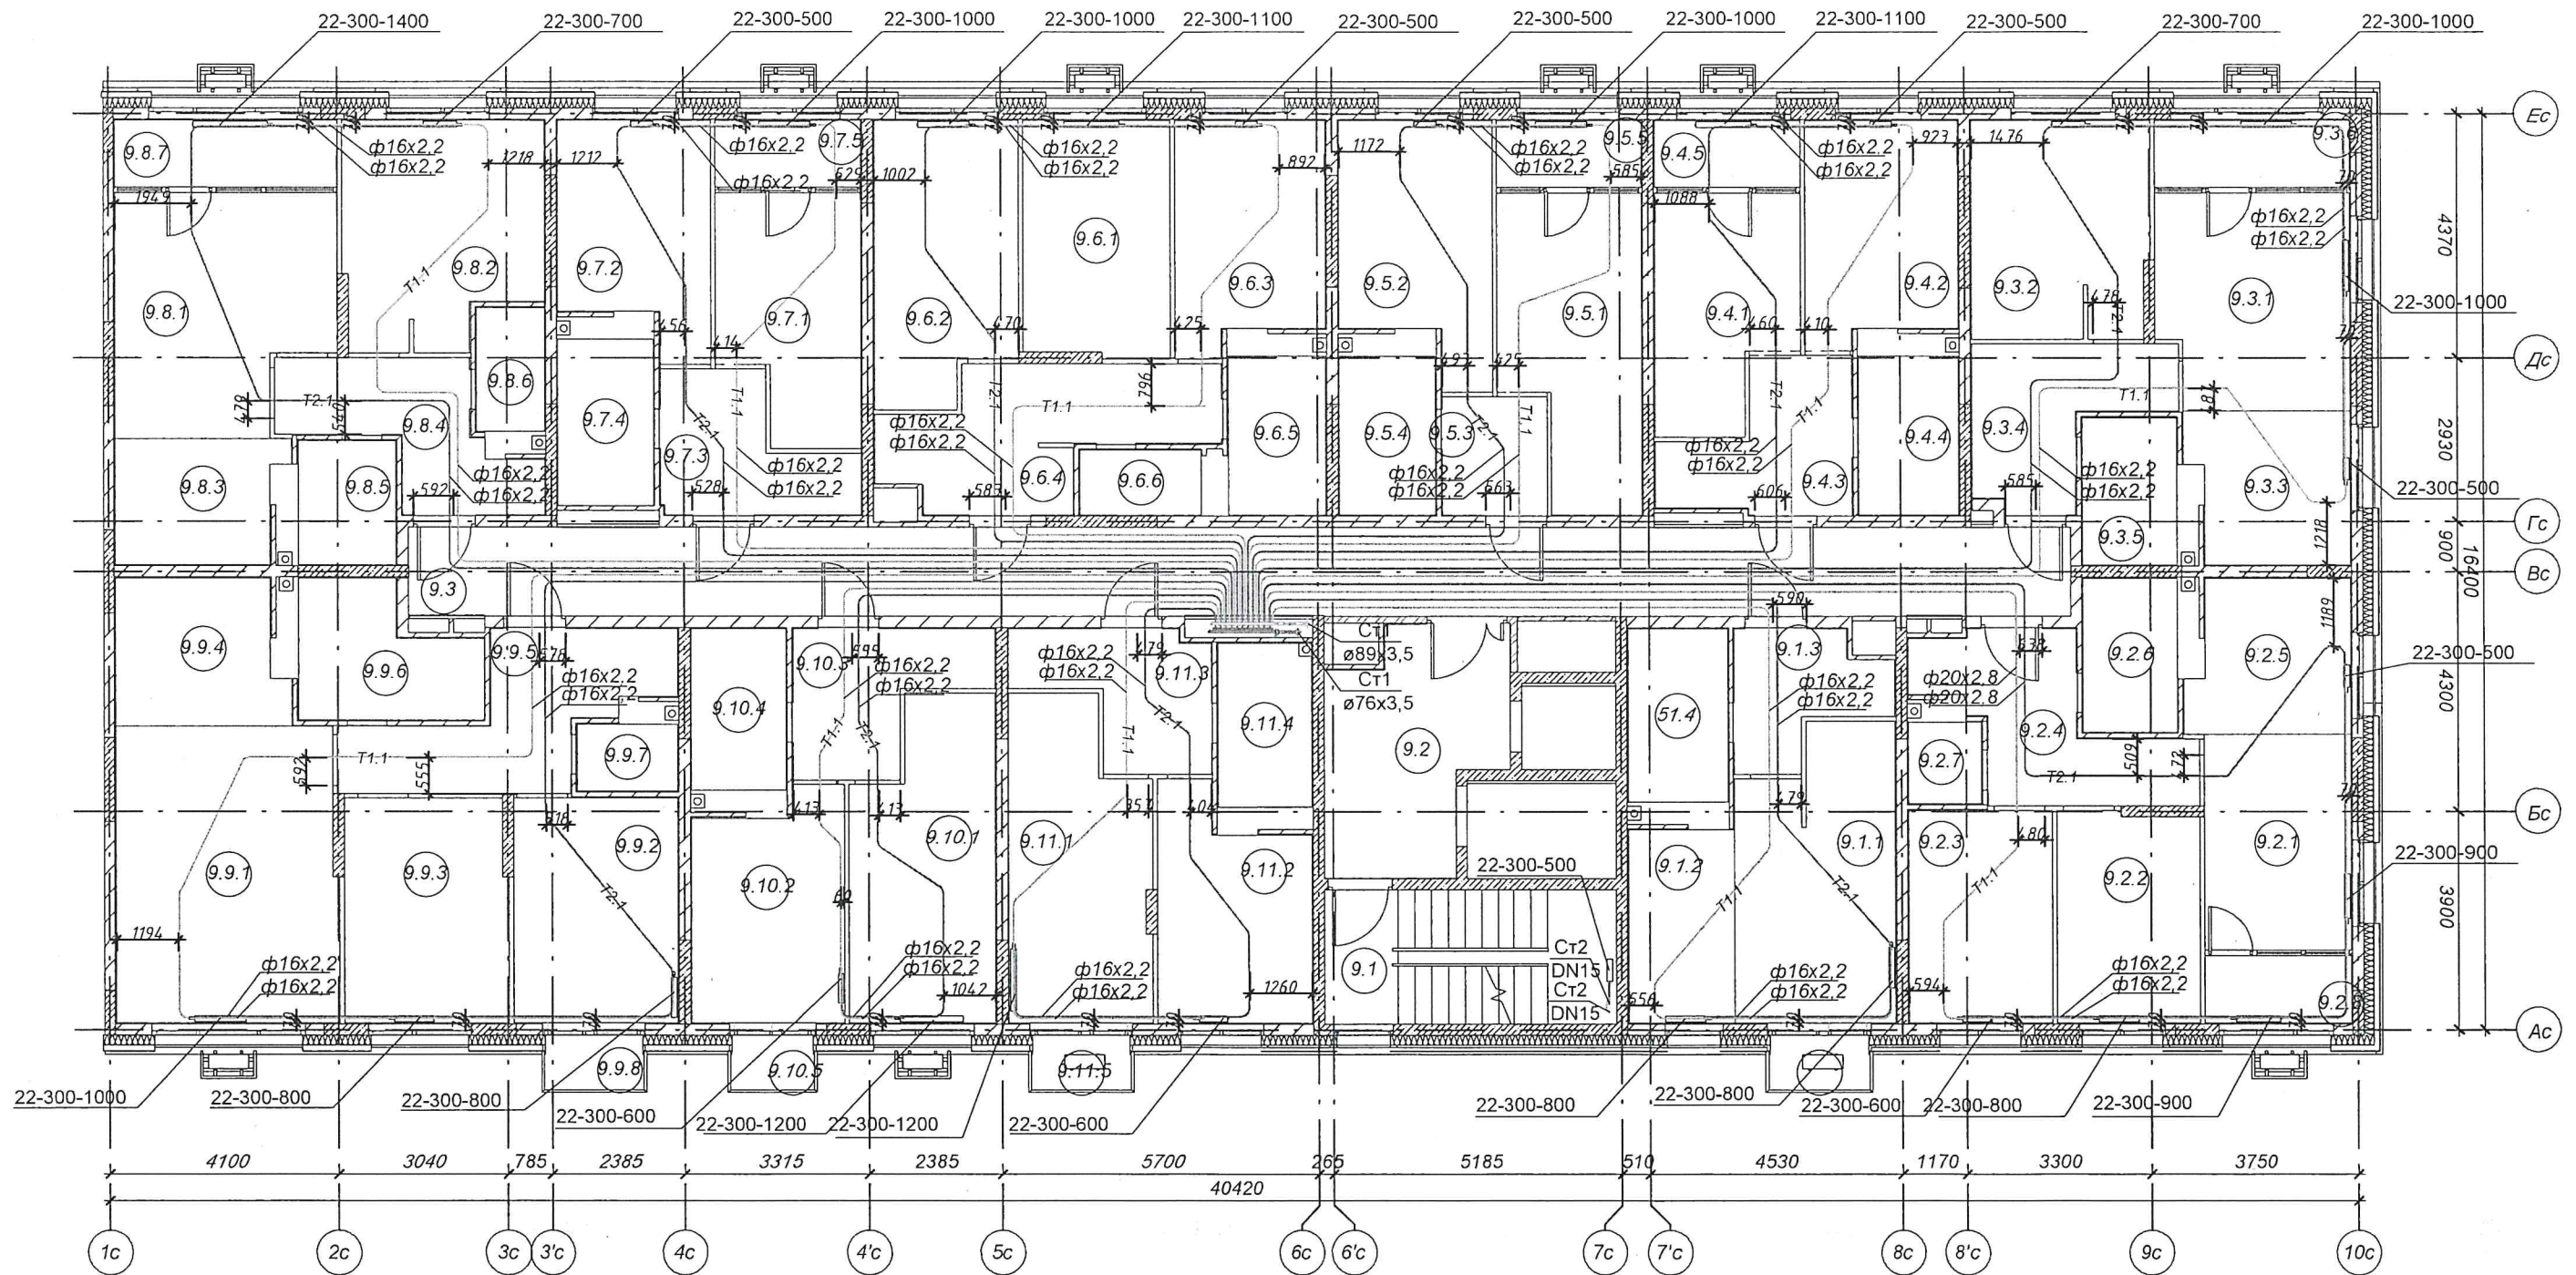

Примечания:
 Привязки трубопроводов
 от стен до центра труб
 даны в миллиметрах

Производитель работ ООО "Суварстрой"

Валияхметов Р.Р.




Инв. N подл. Подпись и дата. Взам. инв. N

Жилой комплекс "Южный Парк". Жилые дома 4-ой очереди строительства 4.1(I этап), 4.2(II этап), 4.3 (III этап).

Жилой дом №4.1 (I этап).

Сети отопления. Секция 3. 10этаж

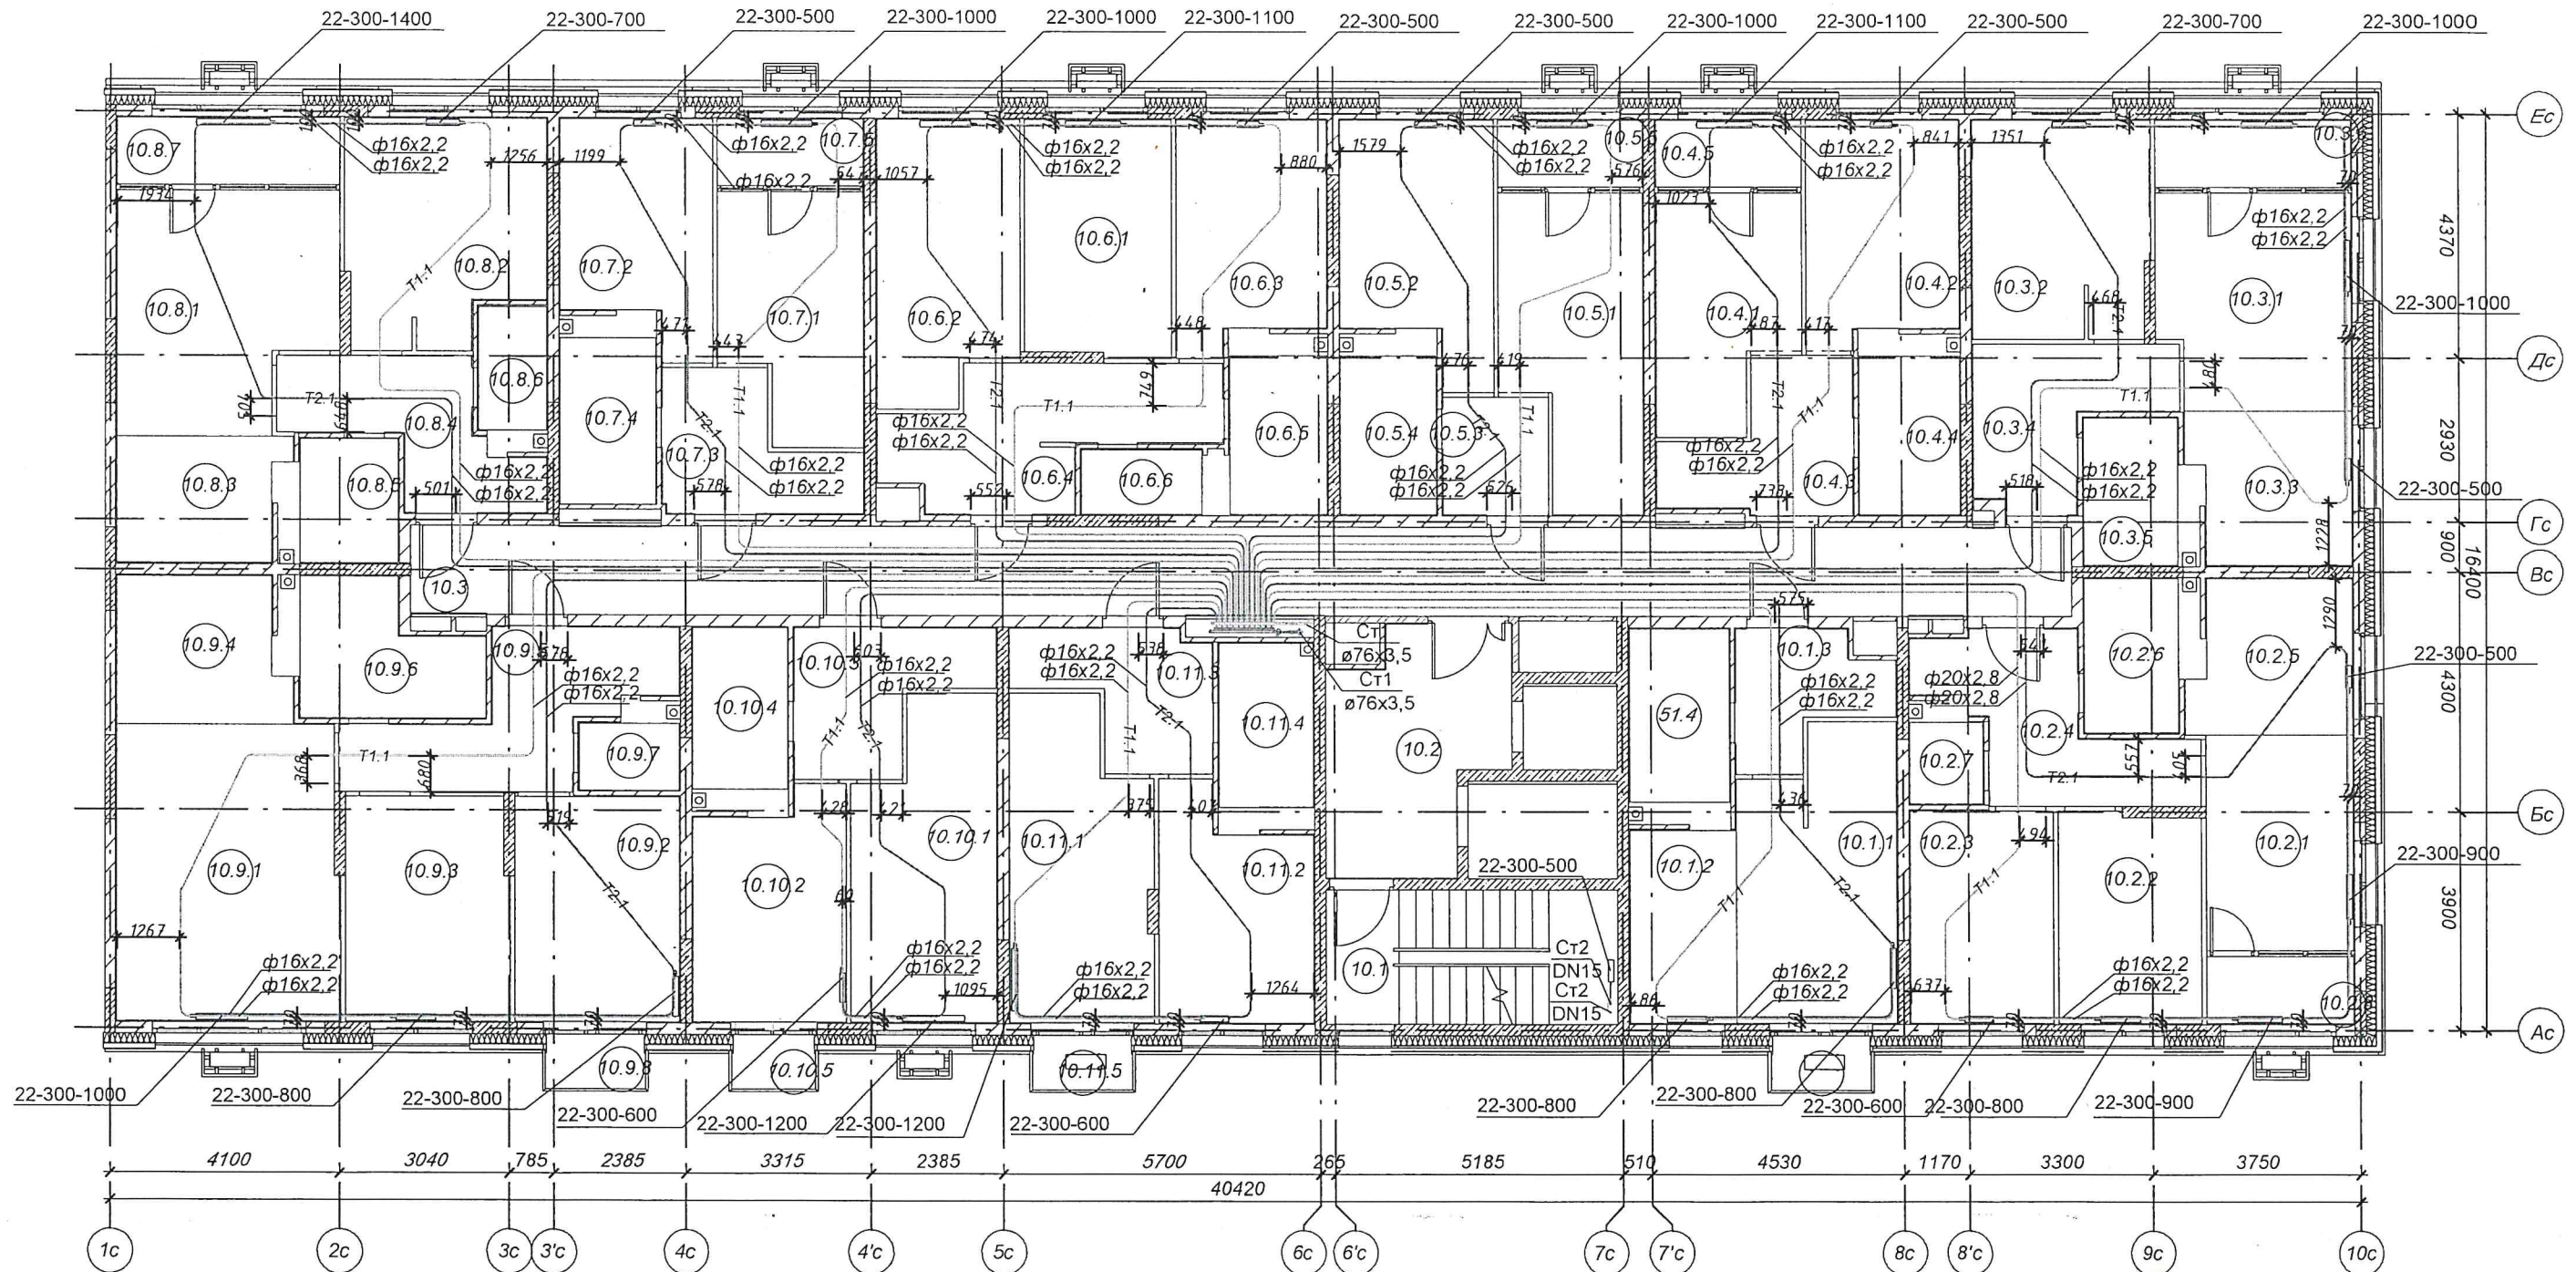

Примечания:
Привязки трубопроводов
от стен до центра труб
даны в миллиметрах

Производитель работ ООО "Суварстрой" Валияхметов Р.Р.




Инв. N подл. Подпись и дата. Взам. инв. N

Жилой комплекс "Южный Парк". Жилые дома 4-ой очереди строительства 4.1(I этап), 4.2(II этап), 4.3 (III этап).

Жилой дом №4.1 (I этап).

Сети отопления. Секция 3. 11этаж

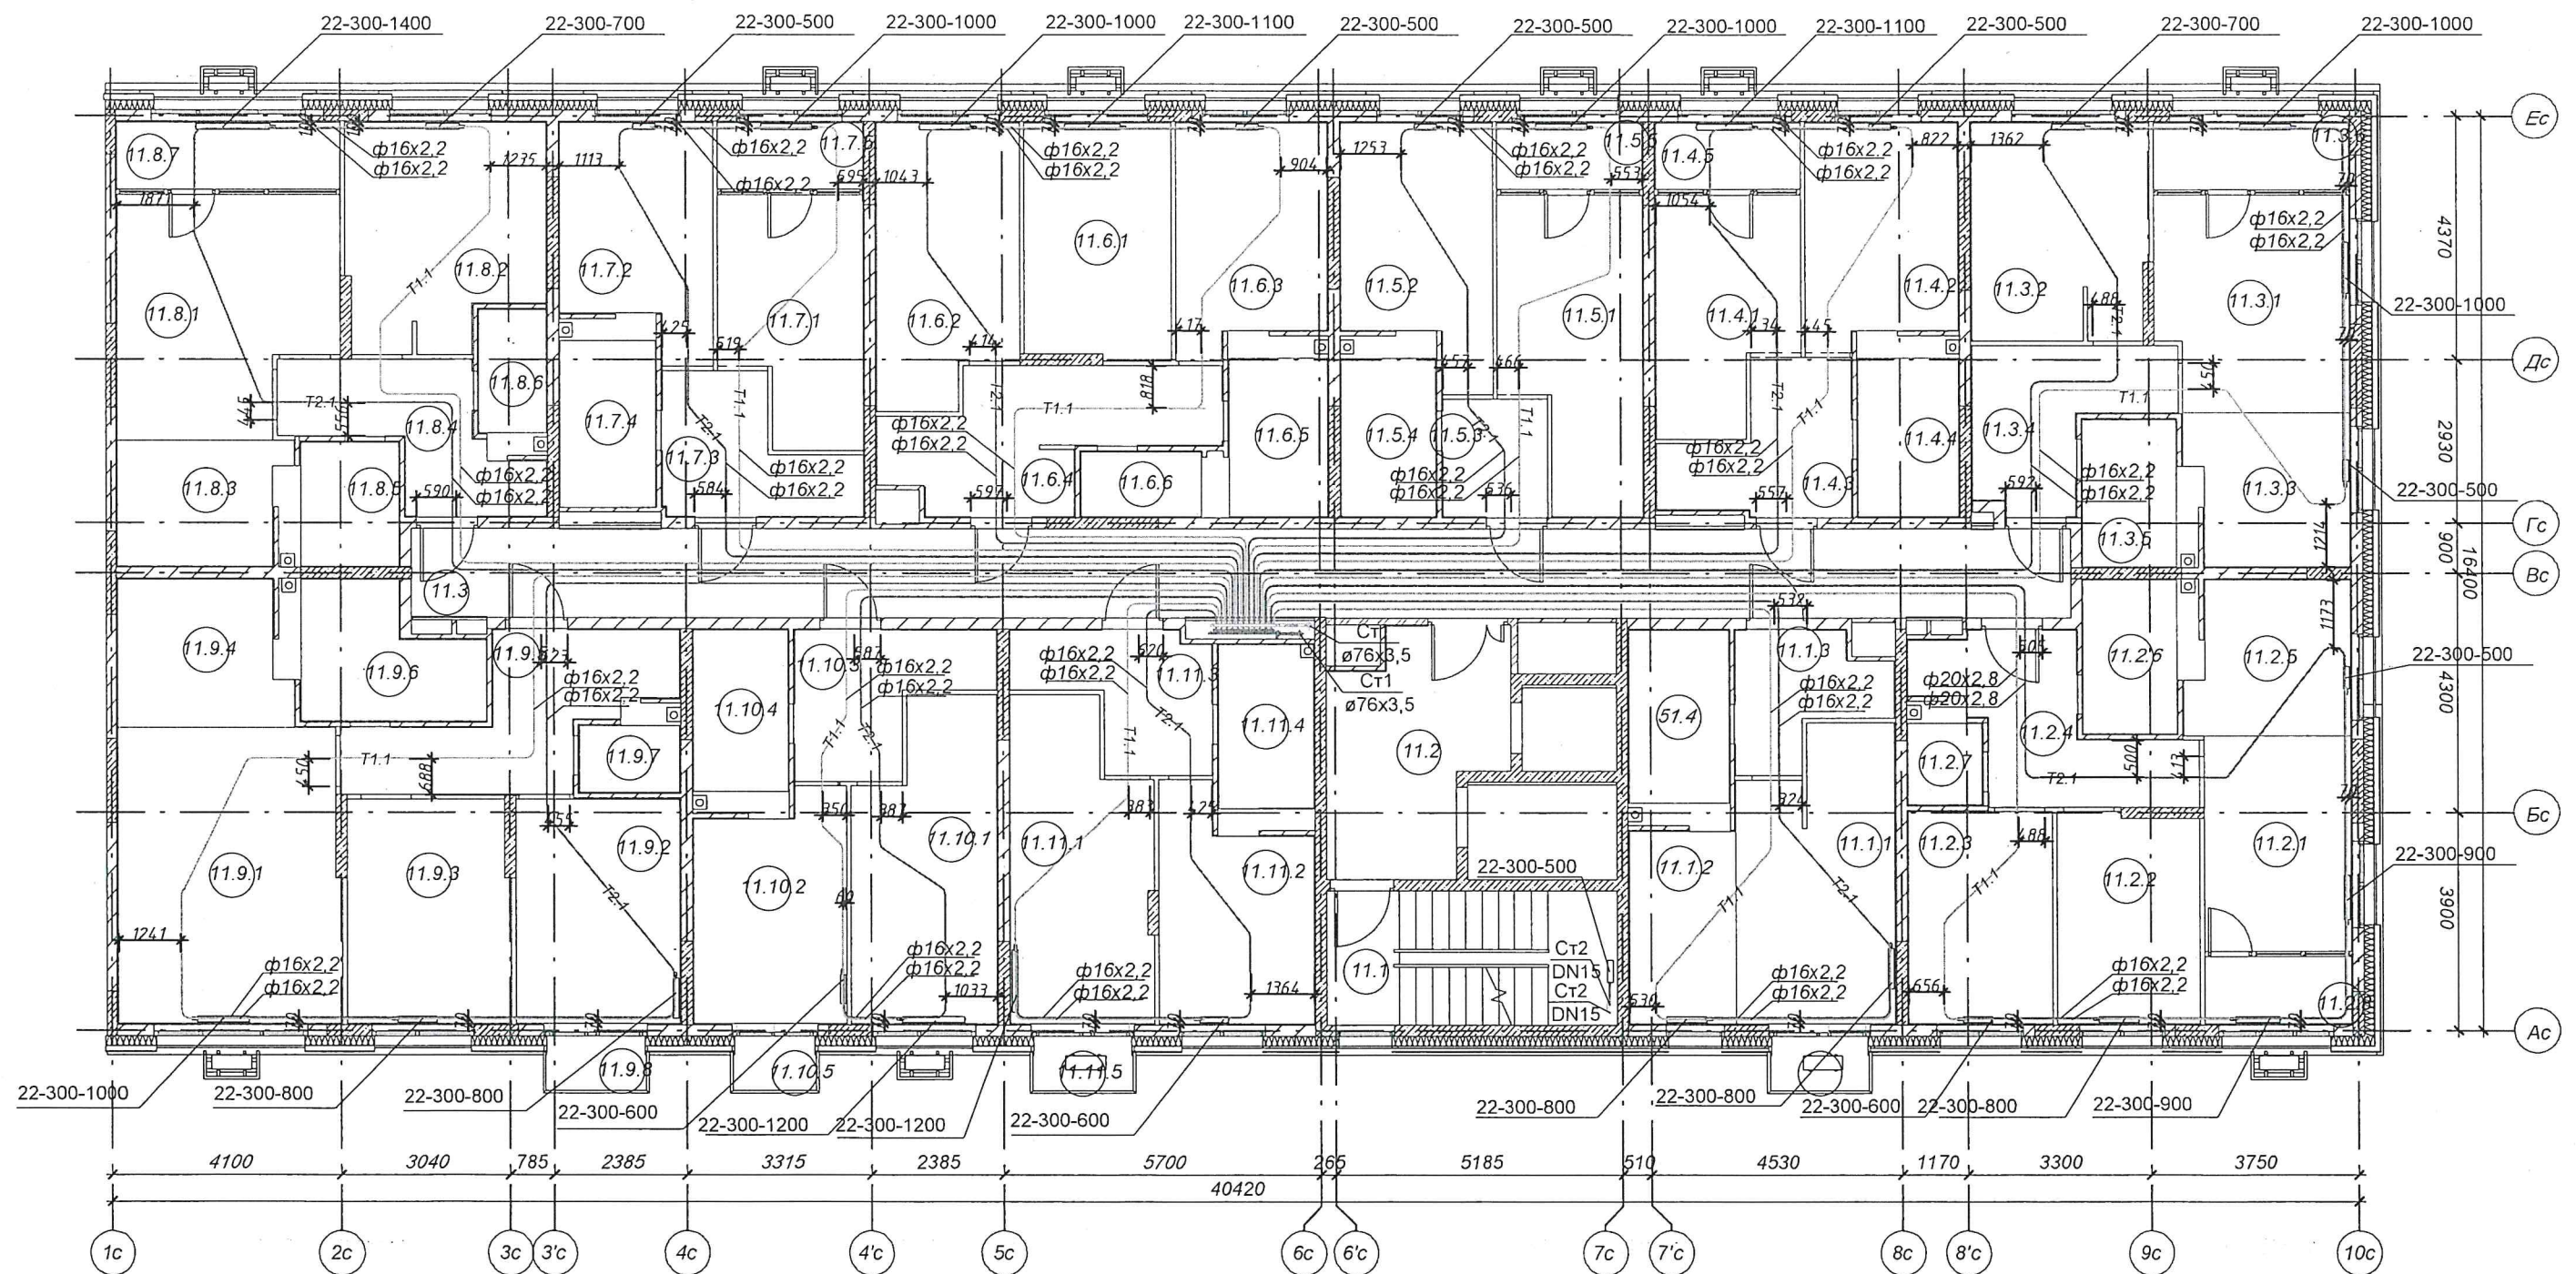

Примечания:
Привязки трубопроводов
от стен до центра труб
даны в миллиметрах

Производитель работ ООО "Суварстрой"

Валияхметов Р.Р.




Инв. N подл. Подпись и дата. Взам. инв. N

Жилой комплекс "Южный Парк". Жилые дома 4-ой очереди строительства 4.1(I этап), 4.2(II этап), 4.3 (III этап).

Жилой дом №4.1 (I этап).

Сети отопления. Секция 3. 12этаж

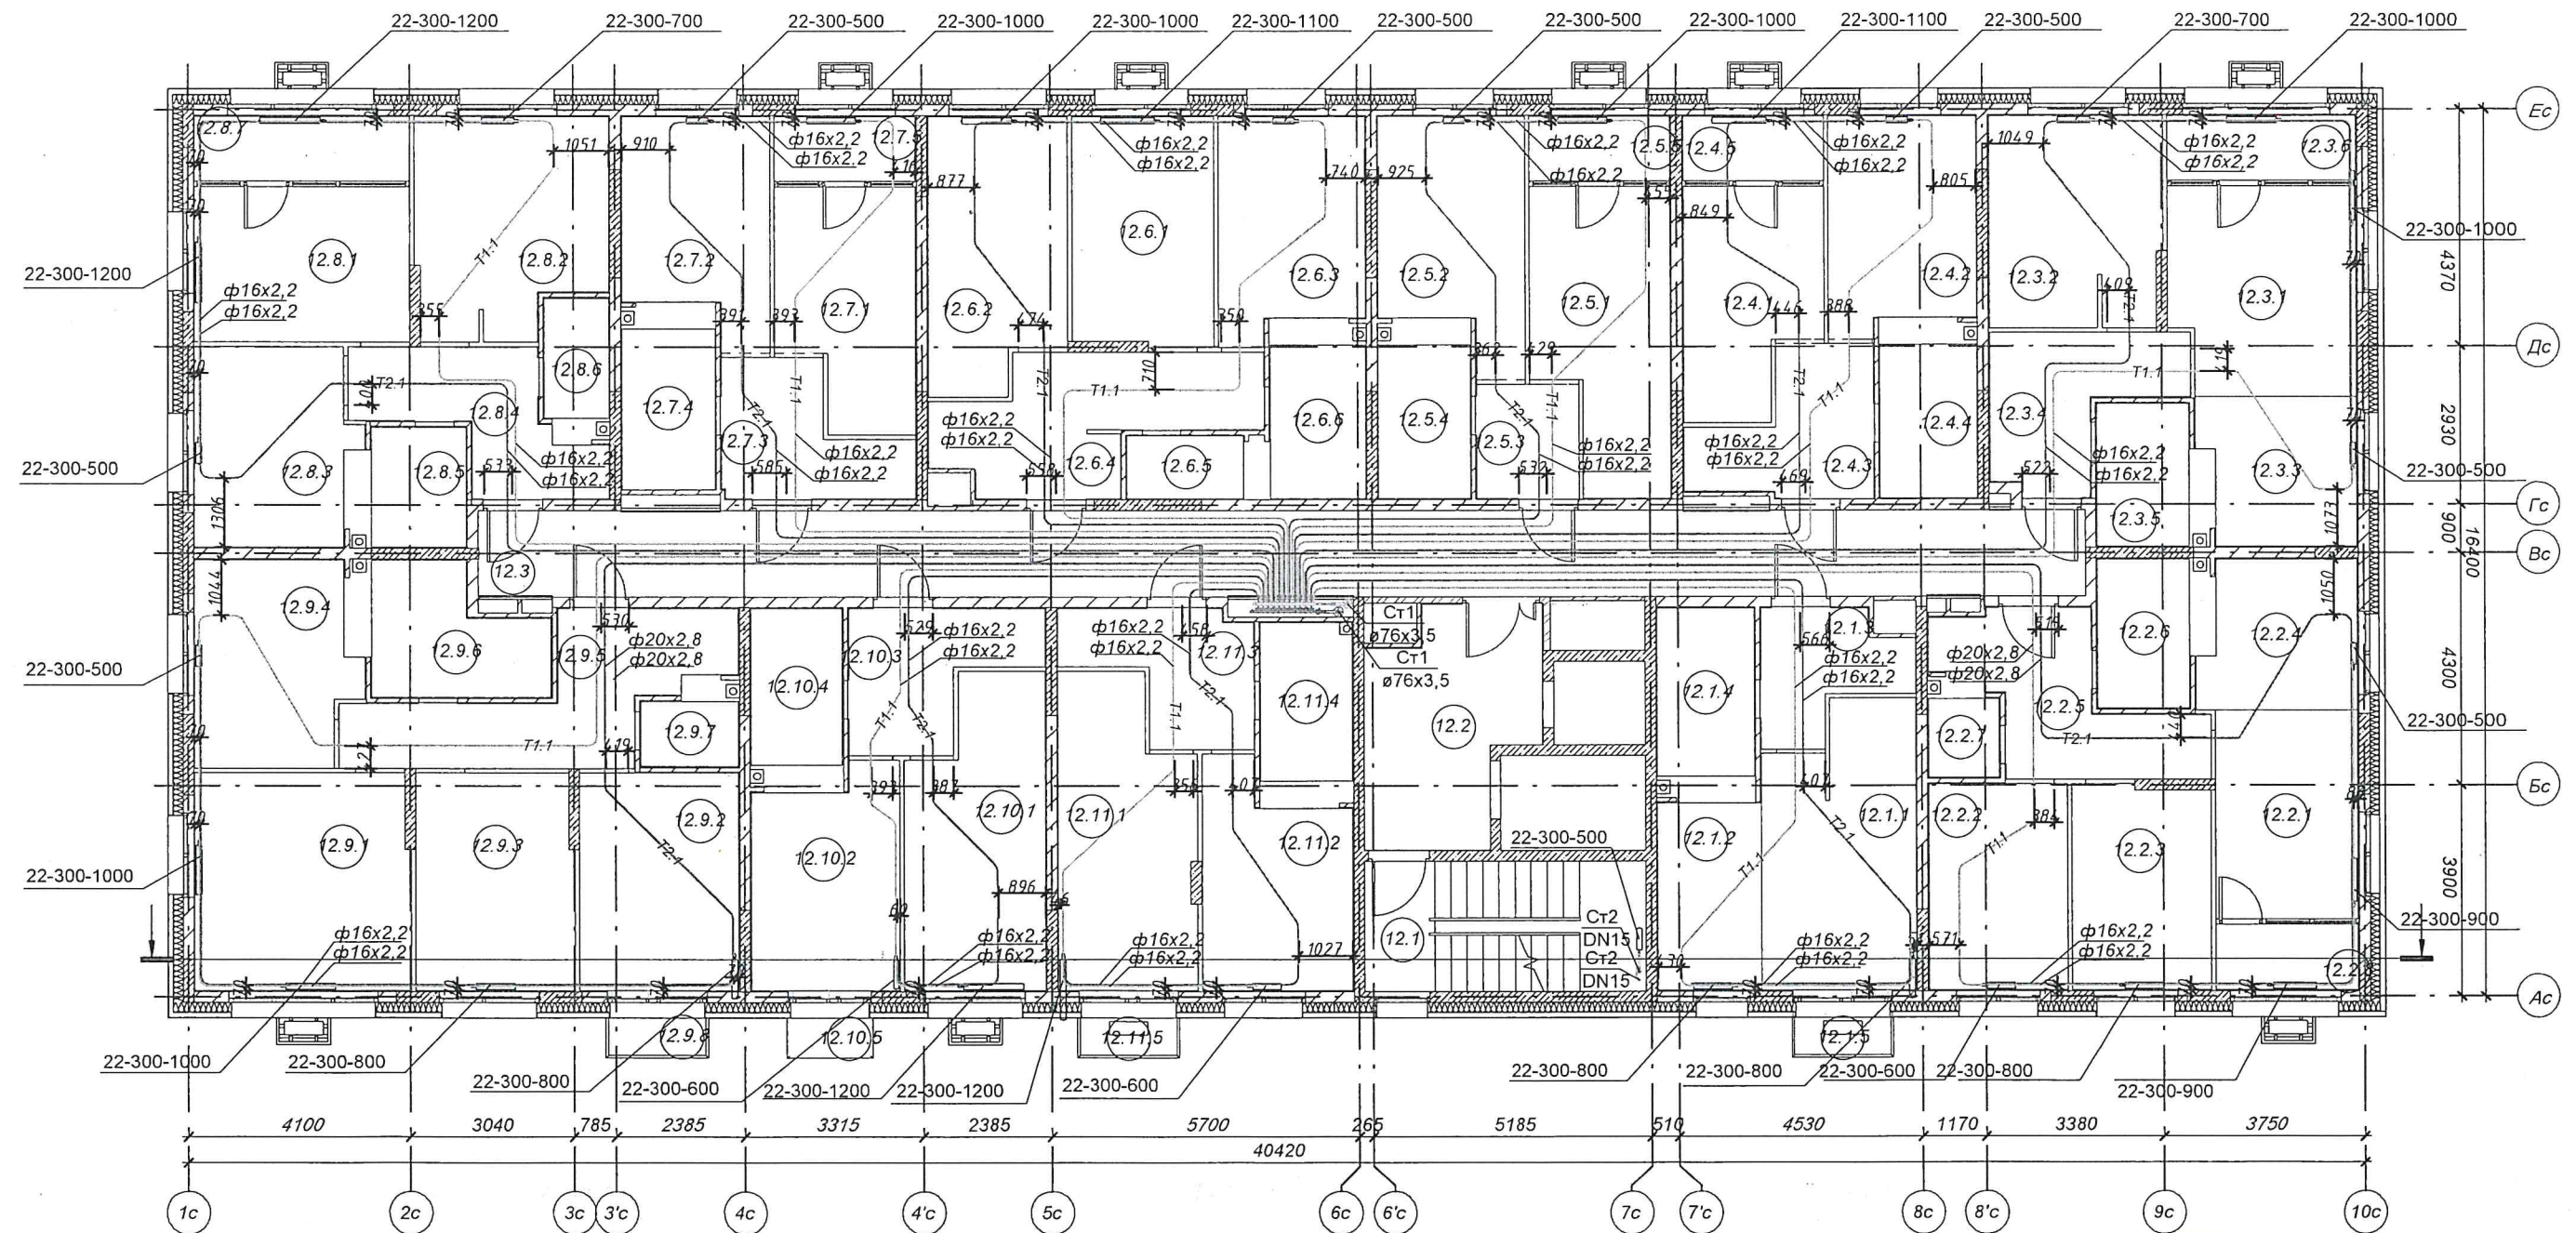

Примечания:
Привязки трубопроводов
от стен до центра труб
даны в миллиметрах

Производитель работ ООО "Суварстрой"

Валияхметов Р.Р.



Инв. N подл. Подпись и дата. Взам. инв. N

Сети отопления. Секция 3. 13этаж



Валияхметов Р.Р.




ИНВ. N подл	Подпись и дата	Взам. инв. N
-------------	----------------	--------------

Жилой комплекс "Южный Парк". Жилые дома 4-ой очереди строительства 4.1(I этап), 4.2(II этап), 4.3 (III этап).

Жилой дом №4.1 (I этап).

Сети отопления. Секция 3. 14этаж

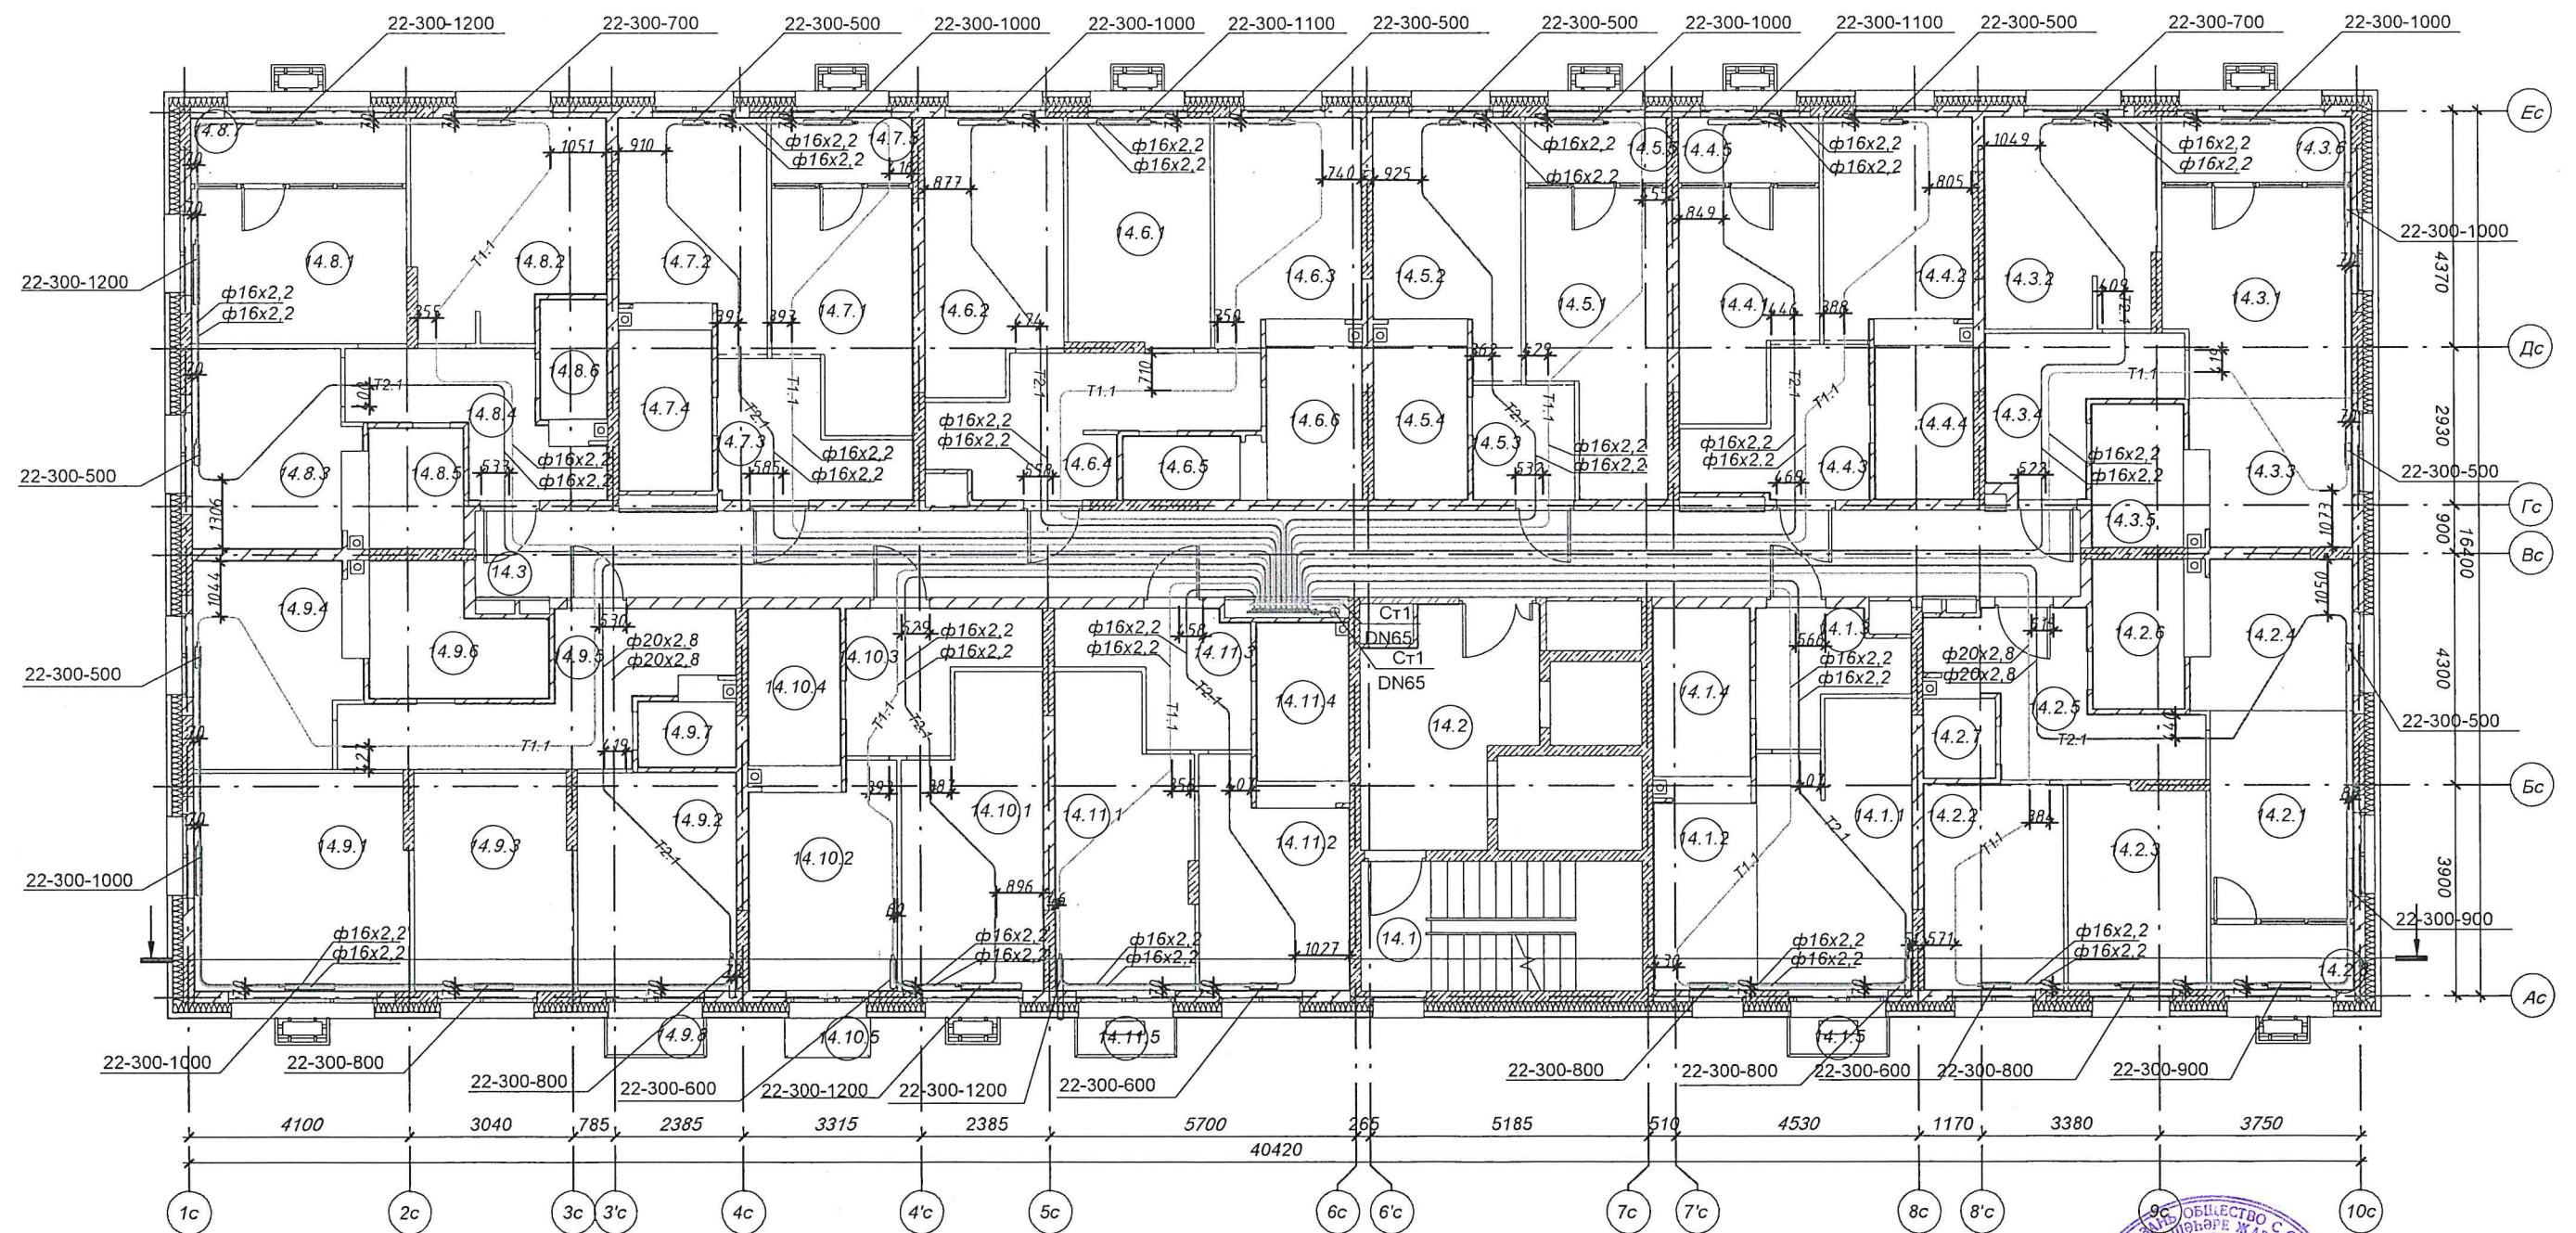

Примечания:
Привязки трубопроводов
от стен до центра труб
даны в миллиметрах

Производитель работ ООО "Суварстрой"

Валияхметов Р.Р.




Инв. N подл. Подпись и дата. Взам. инв. N

Жилой комплекс "Южный Парк". Жилые дома 4-ой очереди строительства 4.1(I этап), 4.2(II этап), 4.3 (III этап).

Жилой дом №4.1 (I этап).

Сети отопления. Секция 3. 15этаж

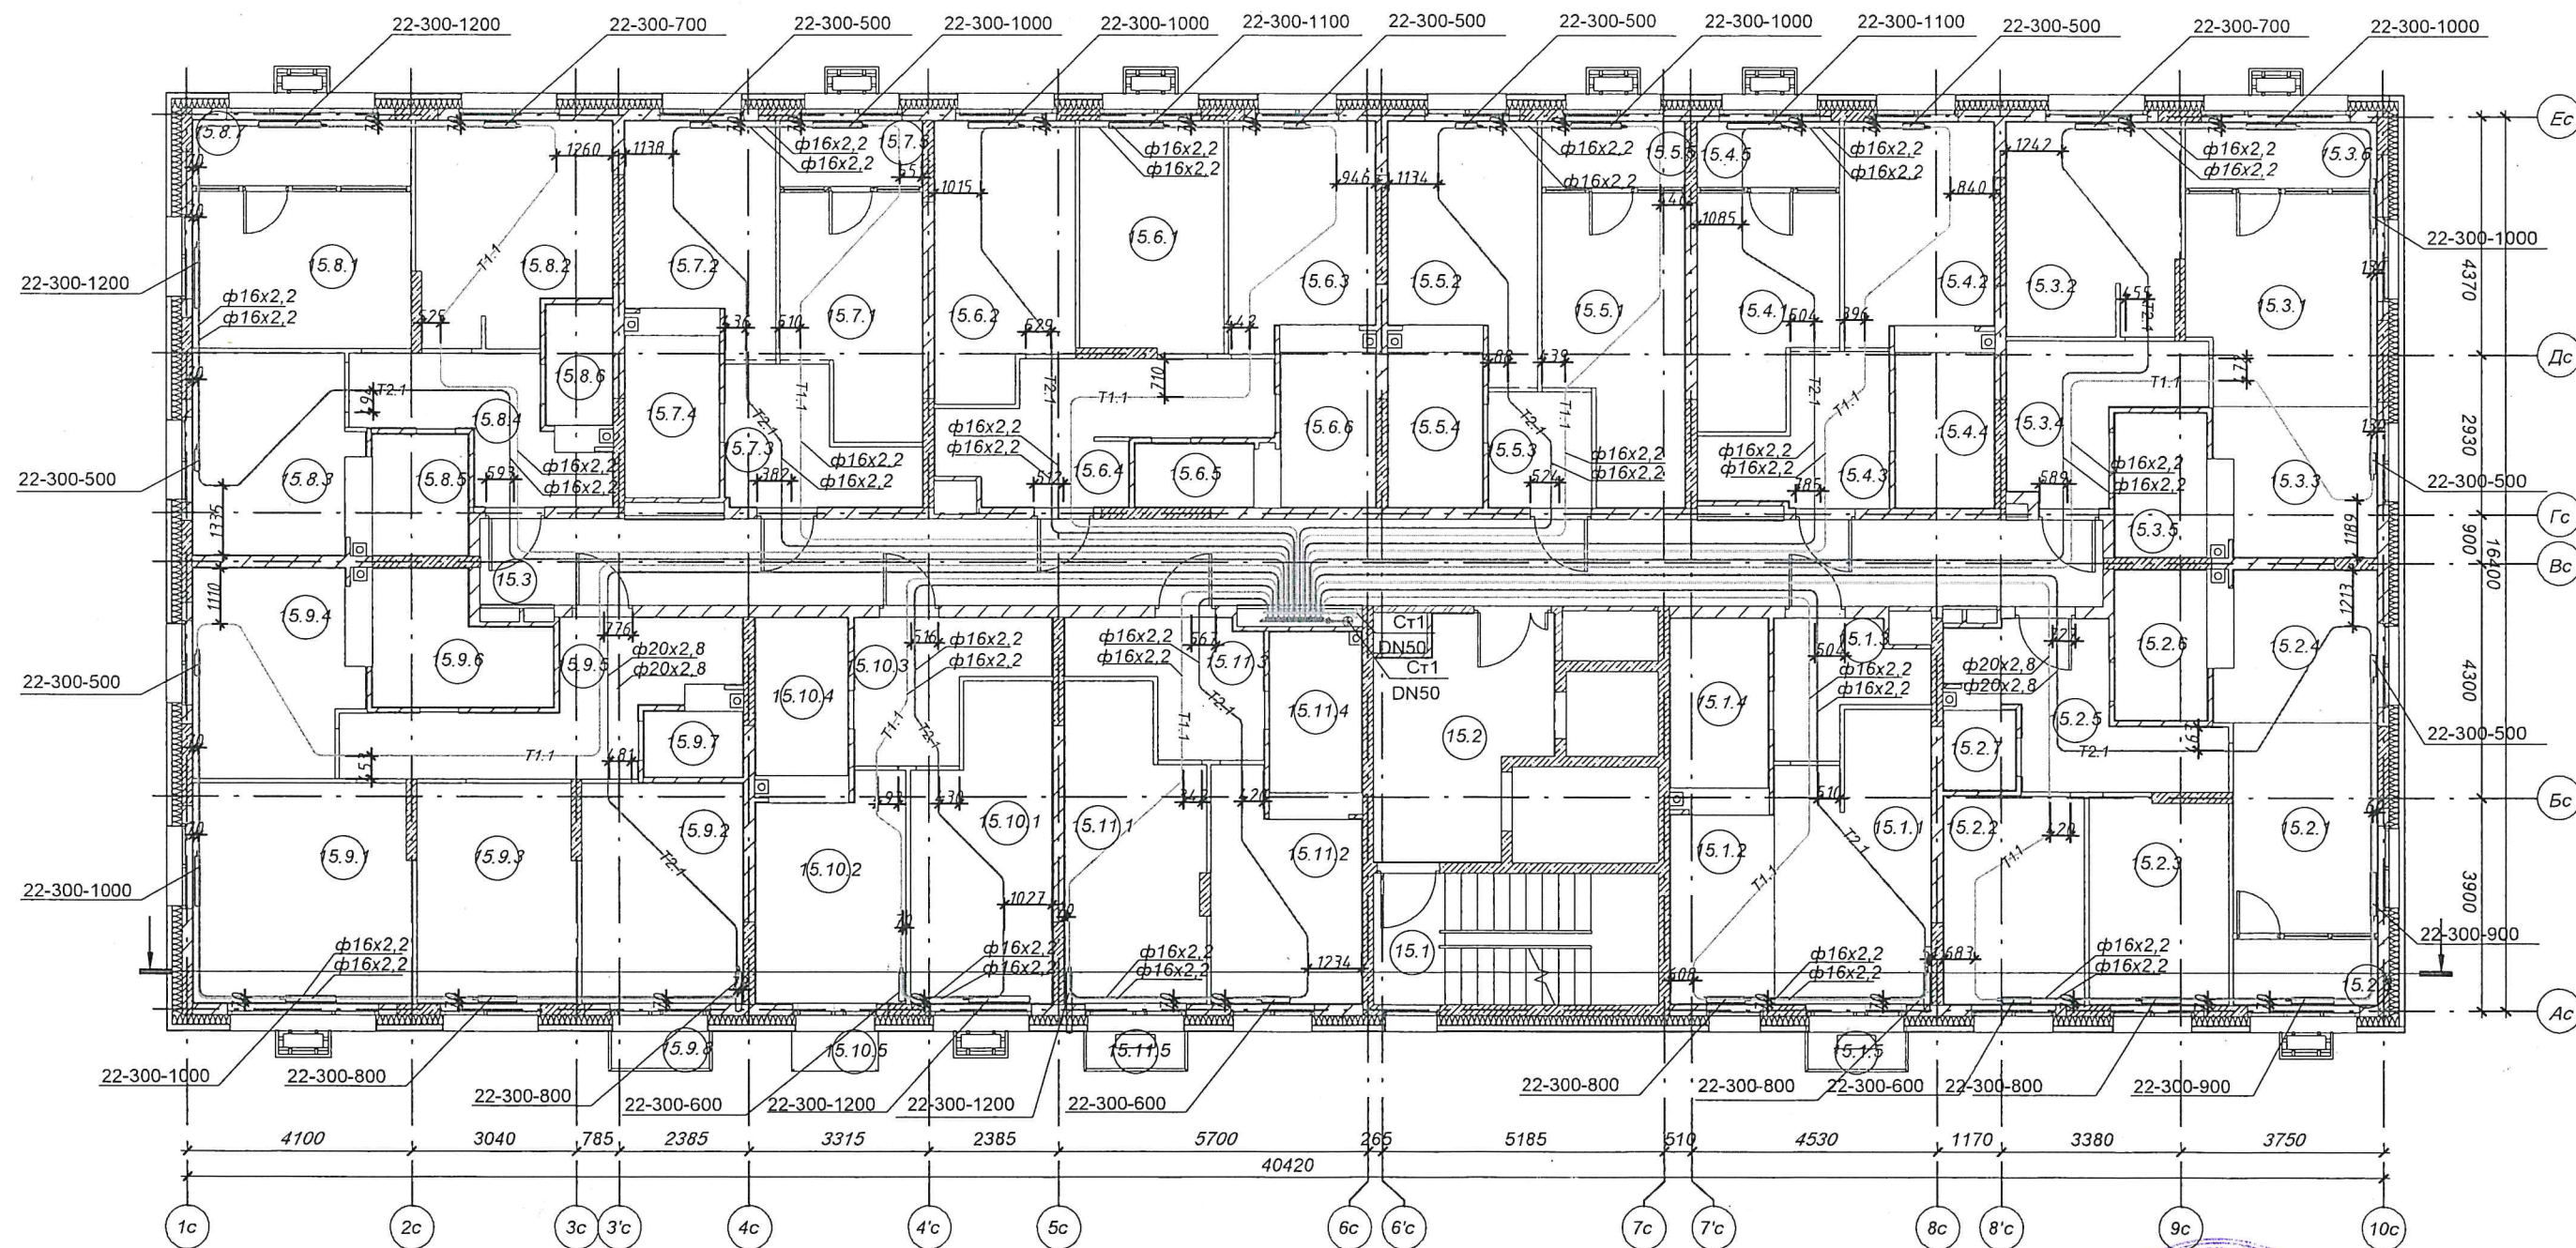

Примечания:
Привязки трубопроводов
от стен до центра труб
даны в миллиметрах

Производитель работ ООО "Суварстрой"

Валияхметов Р.Р.




Инв. N подл. Подпись и дата. Взам. инв. N

Жилой комплекс "Южный Парк". Жилые дома 4-ой очереди строительства 4.1(I этап), 4.2(II этап), 4.3 (III этап).

Жилой дом №4.1 (I этап).

Сети отопления. Секция 3. 16этаж

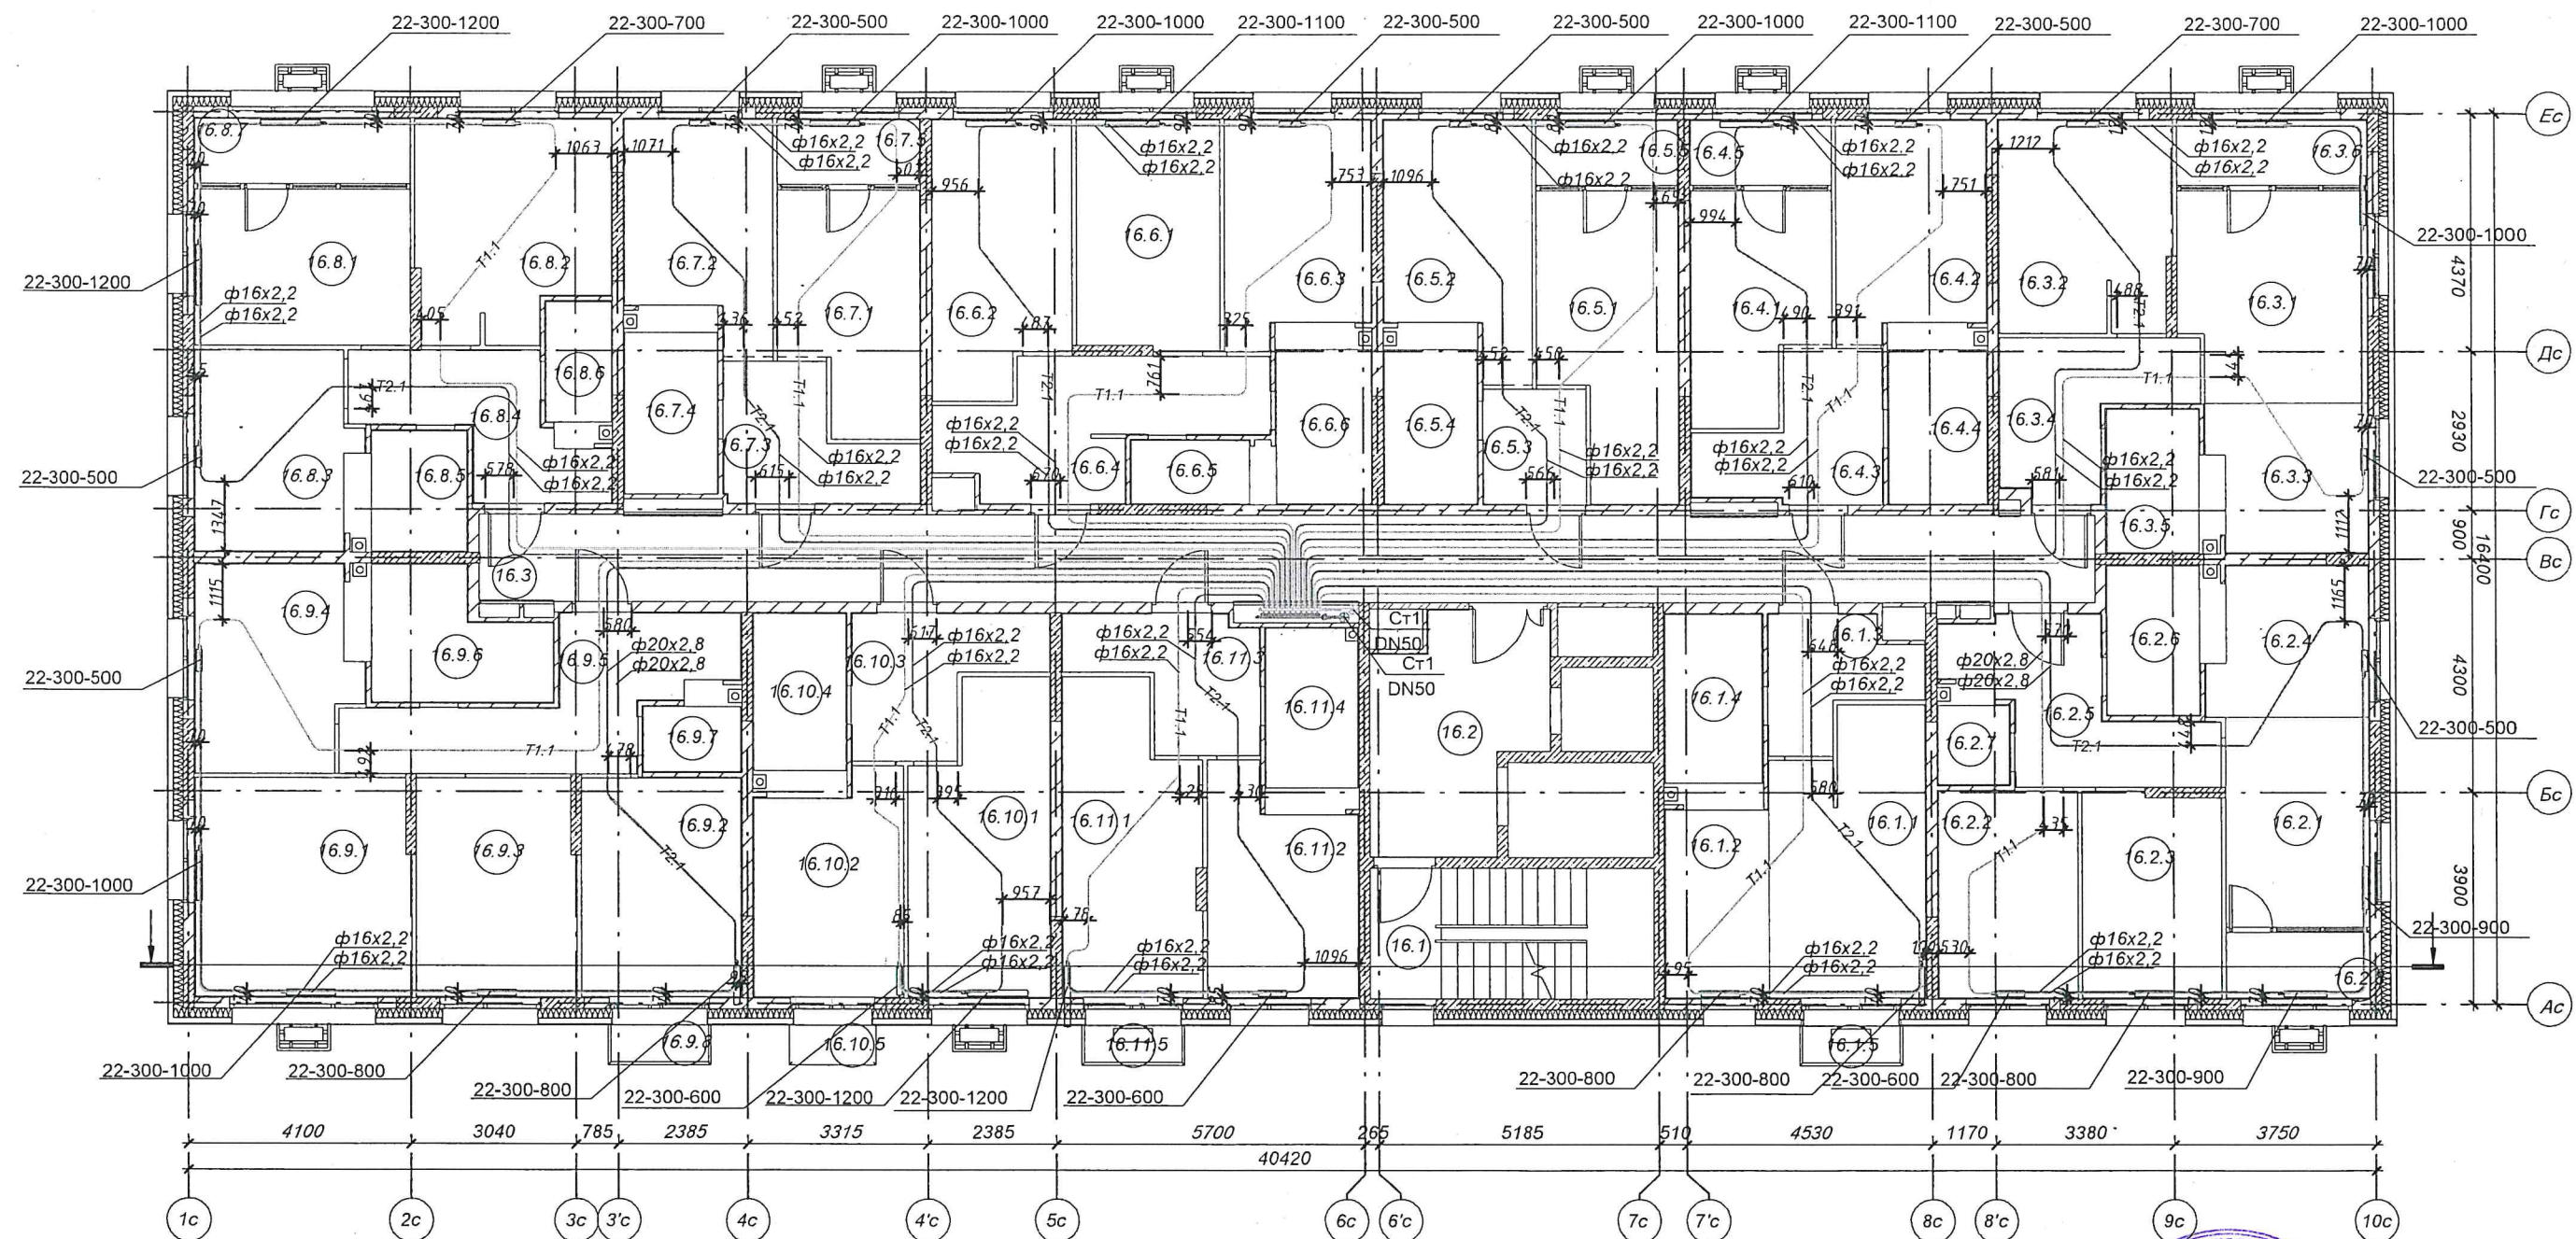

Примечания:
Привязки трубопроводов
от стен до центра труб
даны в миллиметрах

Производитель работ ООО "Суварстрой"

Валияхметов Р.Р.




Инв. N подл. Подпись и дата. Взам. инв. N

Жилой комплекс "Южный Парк". Жилые дома 4-ой очереди строительства 4.1(I этап), 4.2(II этап), 4.3 (III этап).

Жилой дом №4.1 (I этап).

Сети отопления. Секция 3. 17этаж

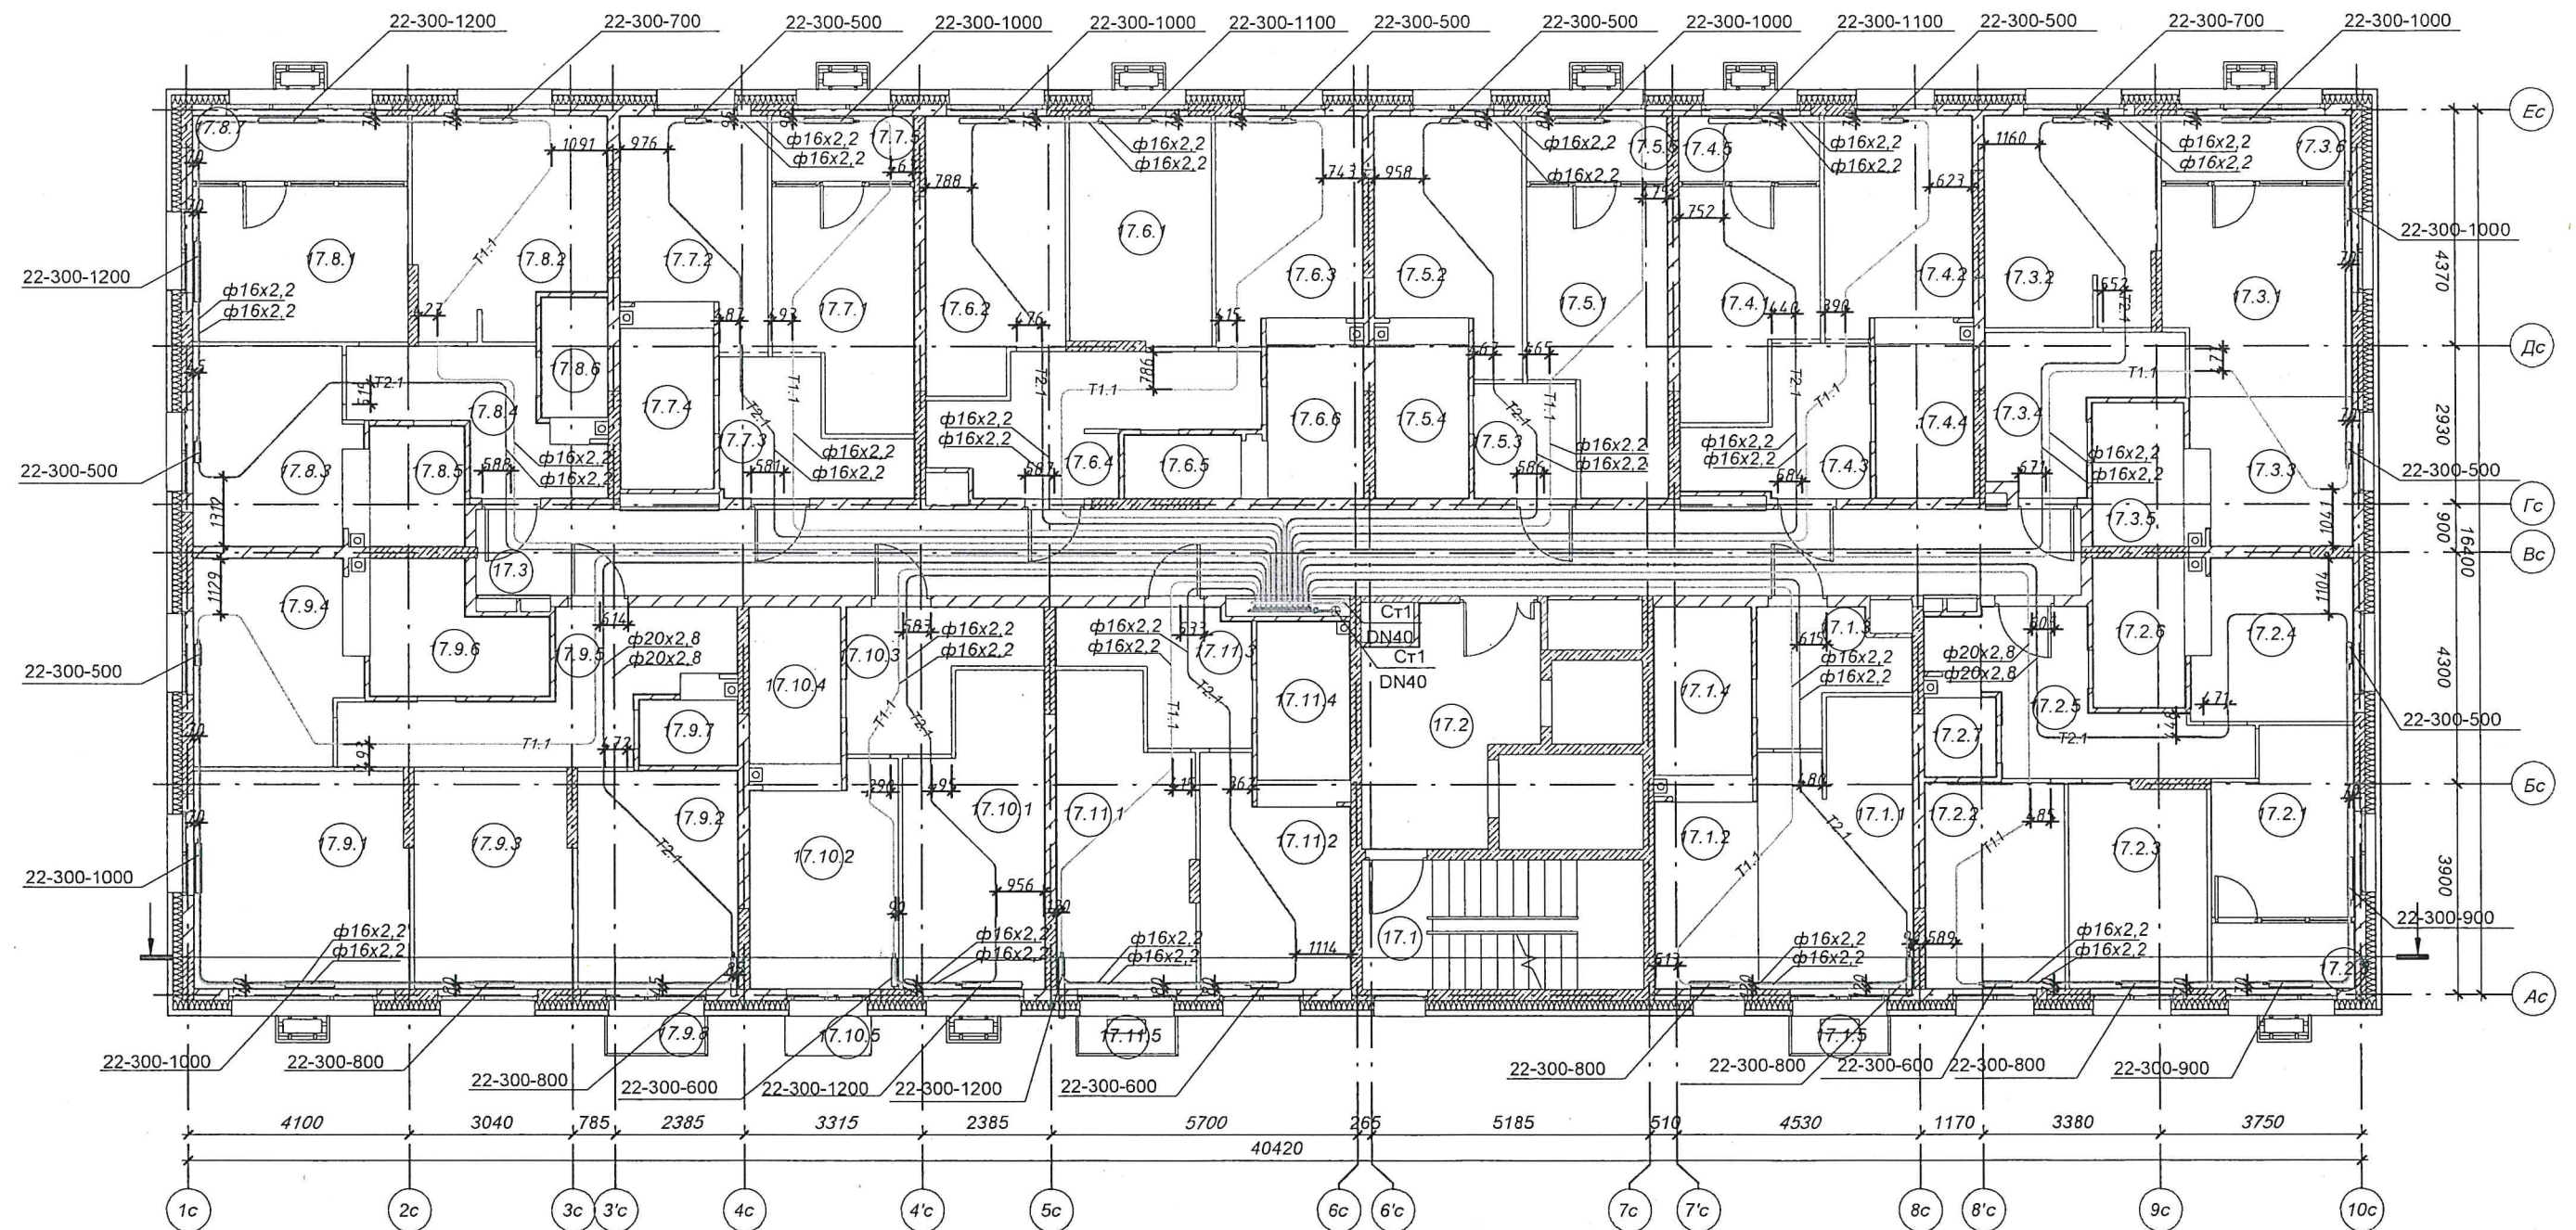

Примечания:
Привязки трубопроводов
от стен до центра труб
даны в миллиметрах

Производитель работ ООО "Суварстрой"

Валияхметов Р.Р.




Инв. N подл. Подпись и дата. Взам. инв. N

Жилой комплекс "Южный Парк". Жилые дома 4-ой очереди строительства 4.1(I этап), 4.2(II этап), 4.3 (III этап).

Жилой дом №4.1 (I этап).

Сети отопления. Секция 3. 18этаж

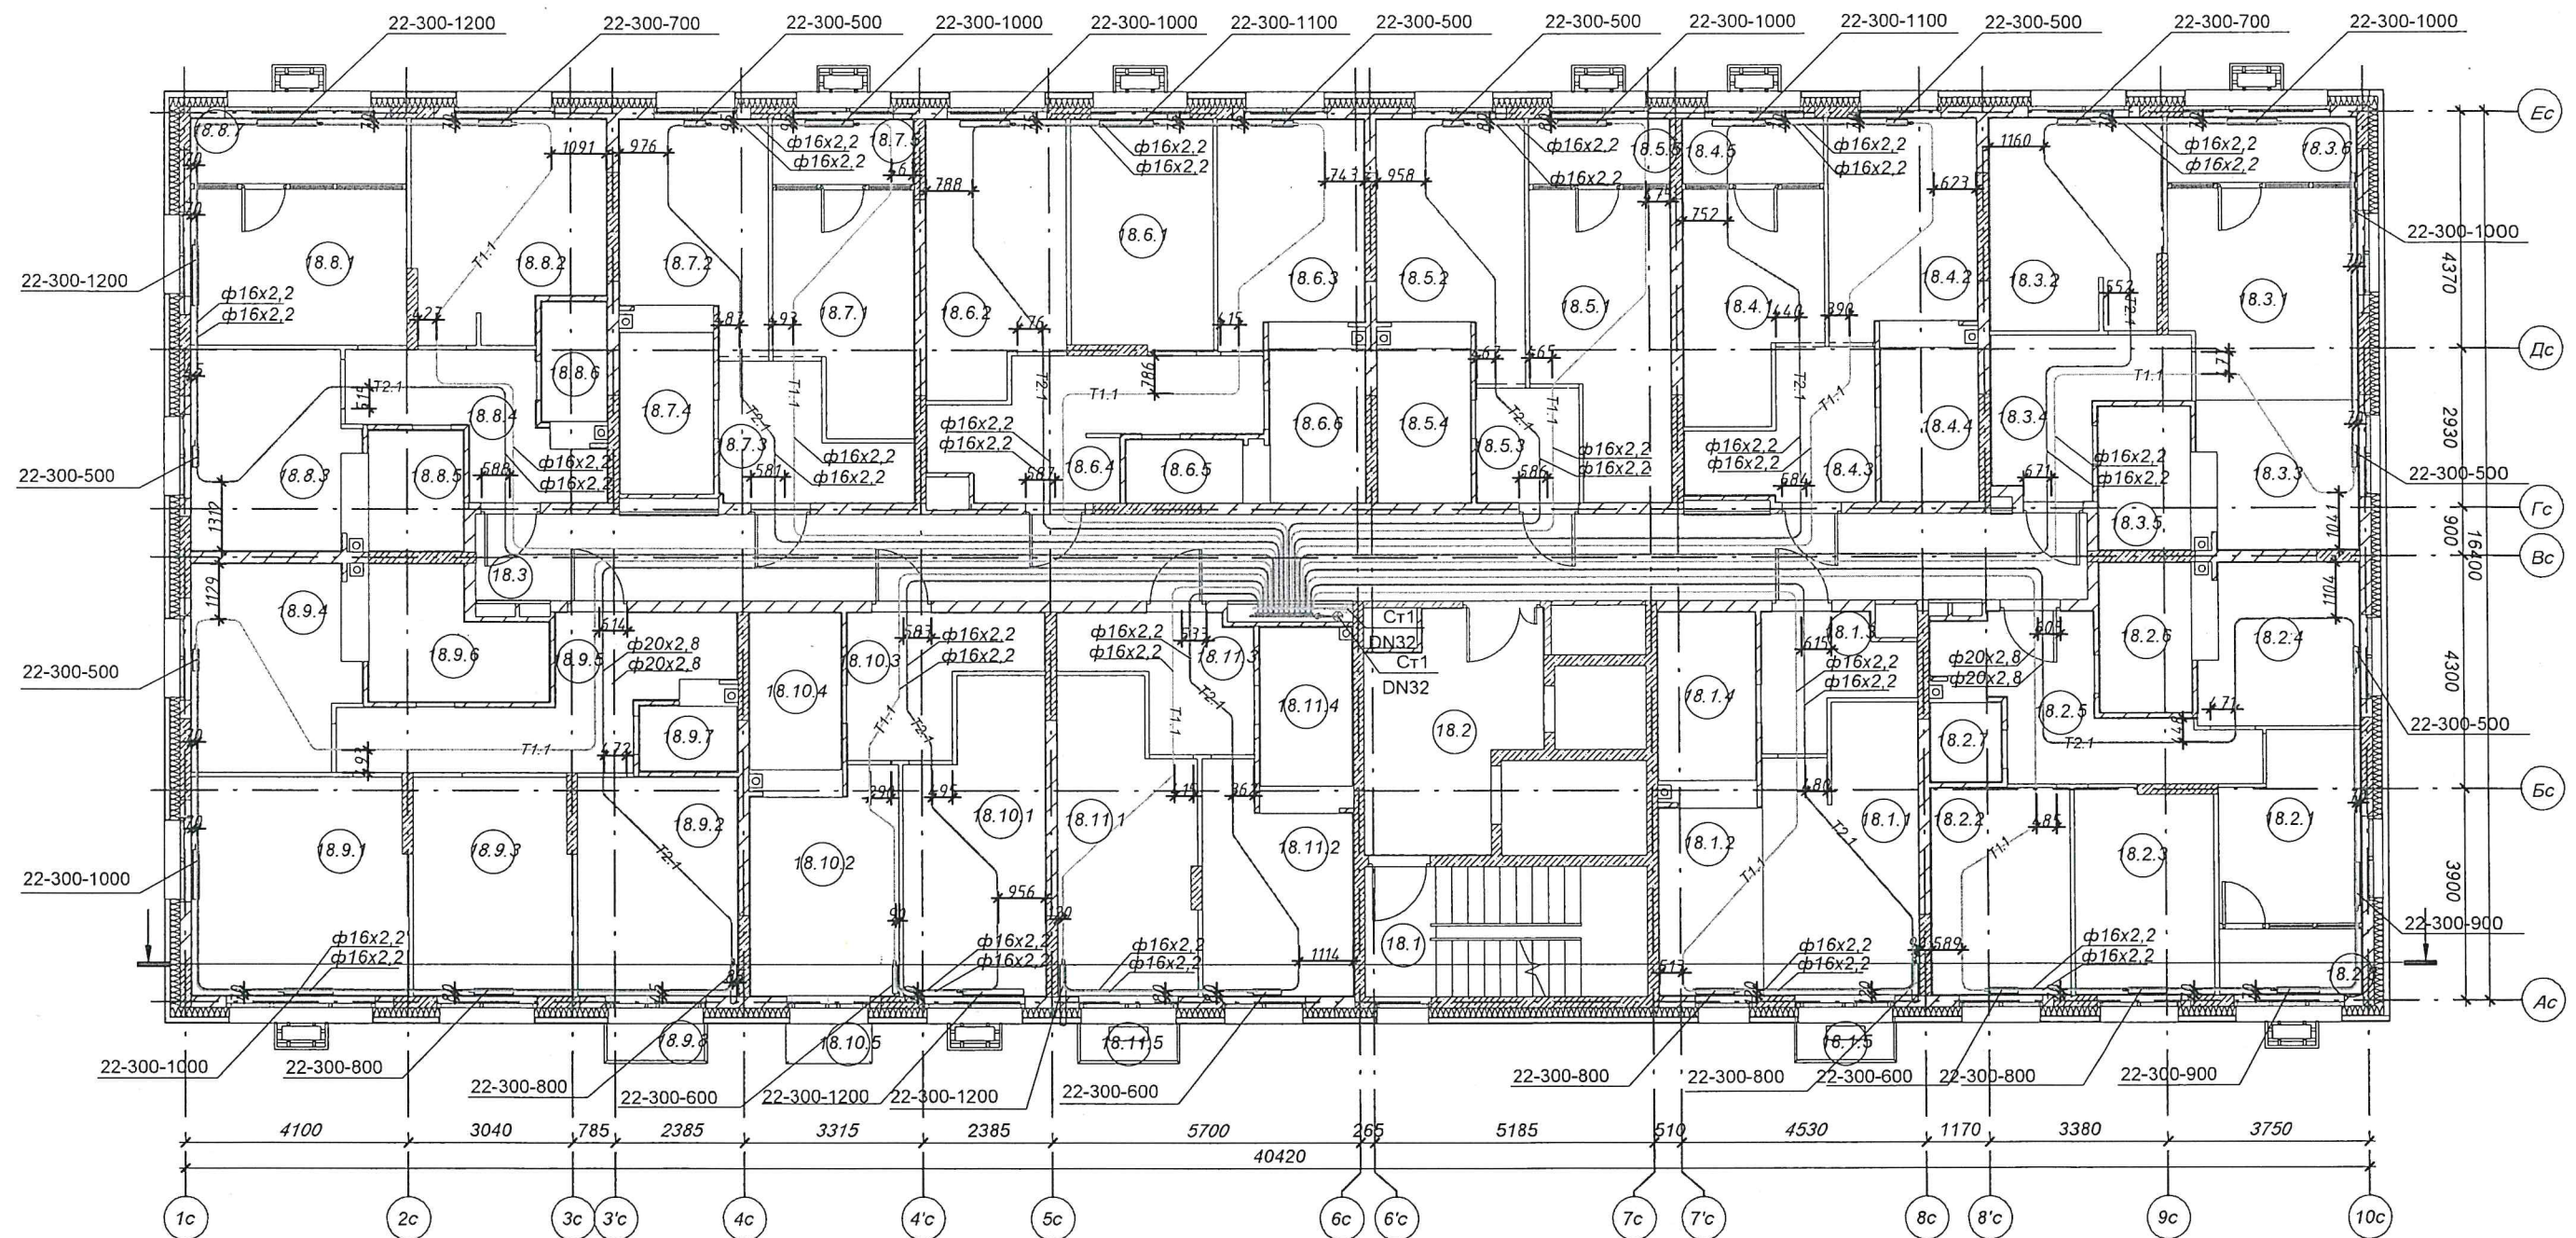

Примечания:
Привязки трубопроводов
от стен до центра труб
даны в миллиметрах

Производитель работ ООО "Суварстрой"

Валияхметов Р.Р.




Инв. N подл. Подпись и дата. Взам. инв. N

Жилой комплекс "Южный Парк". Жилые дома 4-ой очереди строительства 4.1(I этап), 4.2(II этап), 4.3 (III этап).

Жилой дом №4.1 (I этап).

Сети отопления. Секция 3. 19этаж

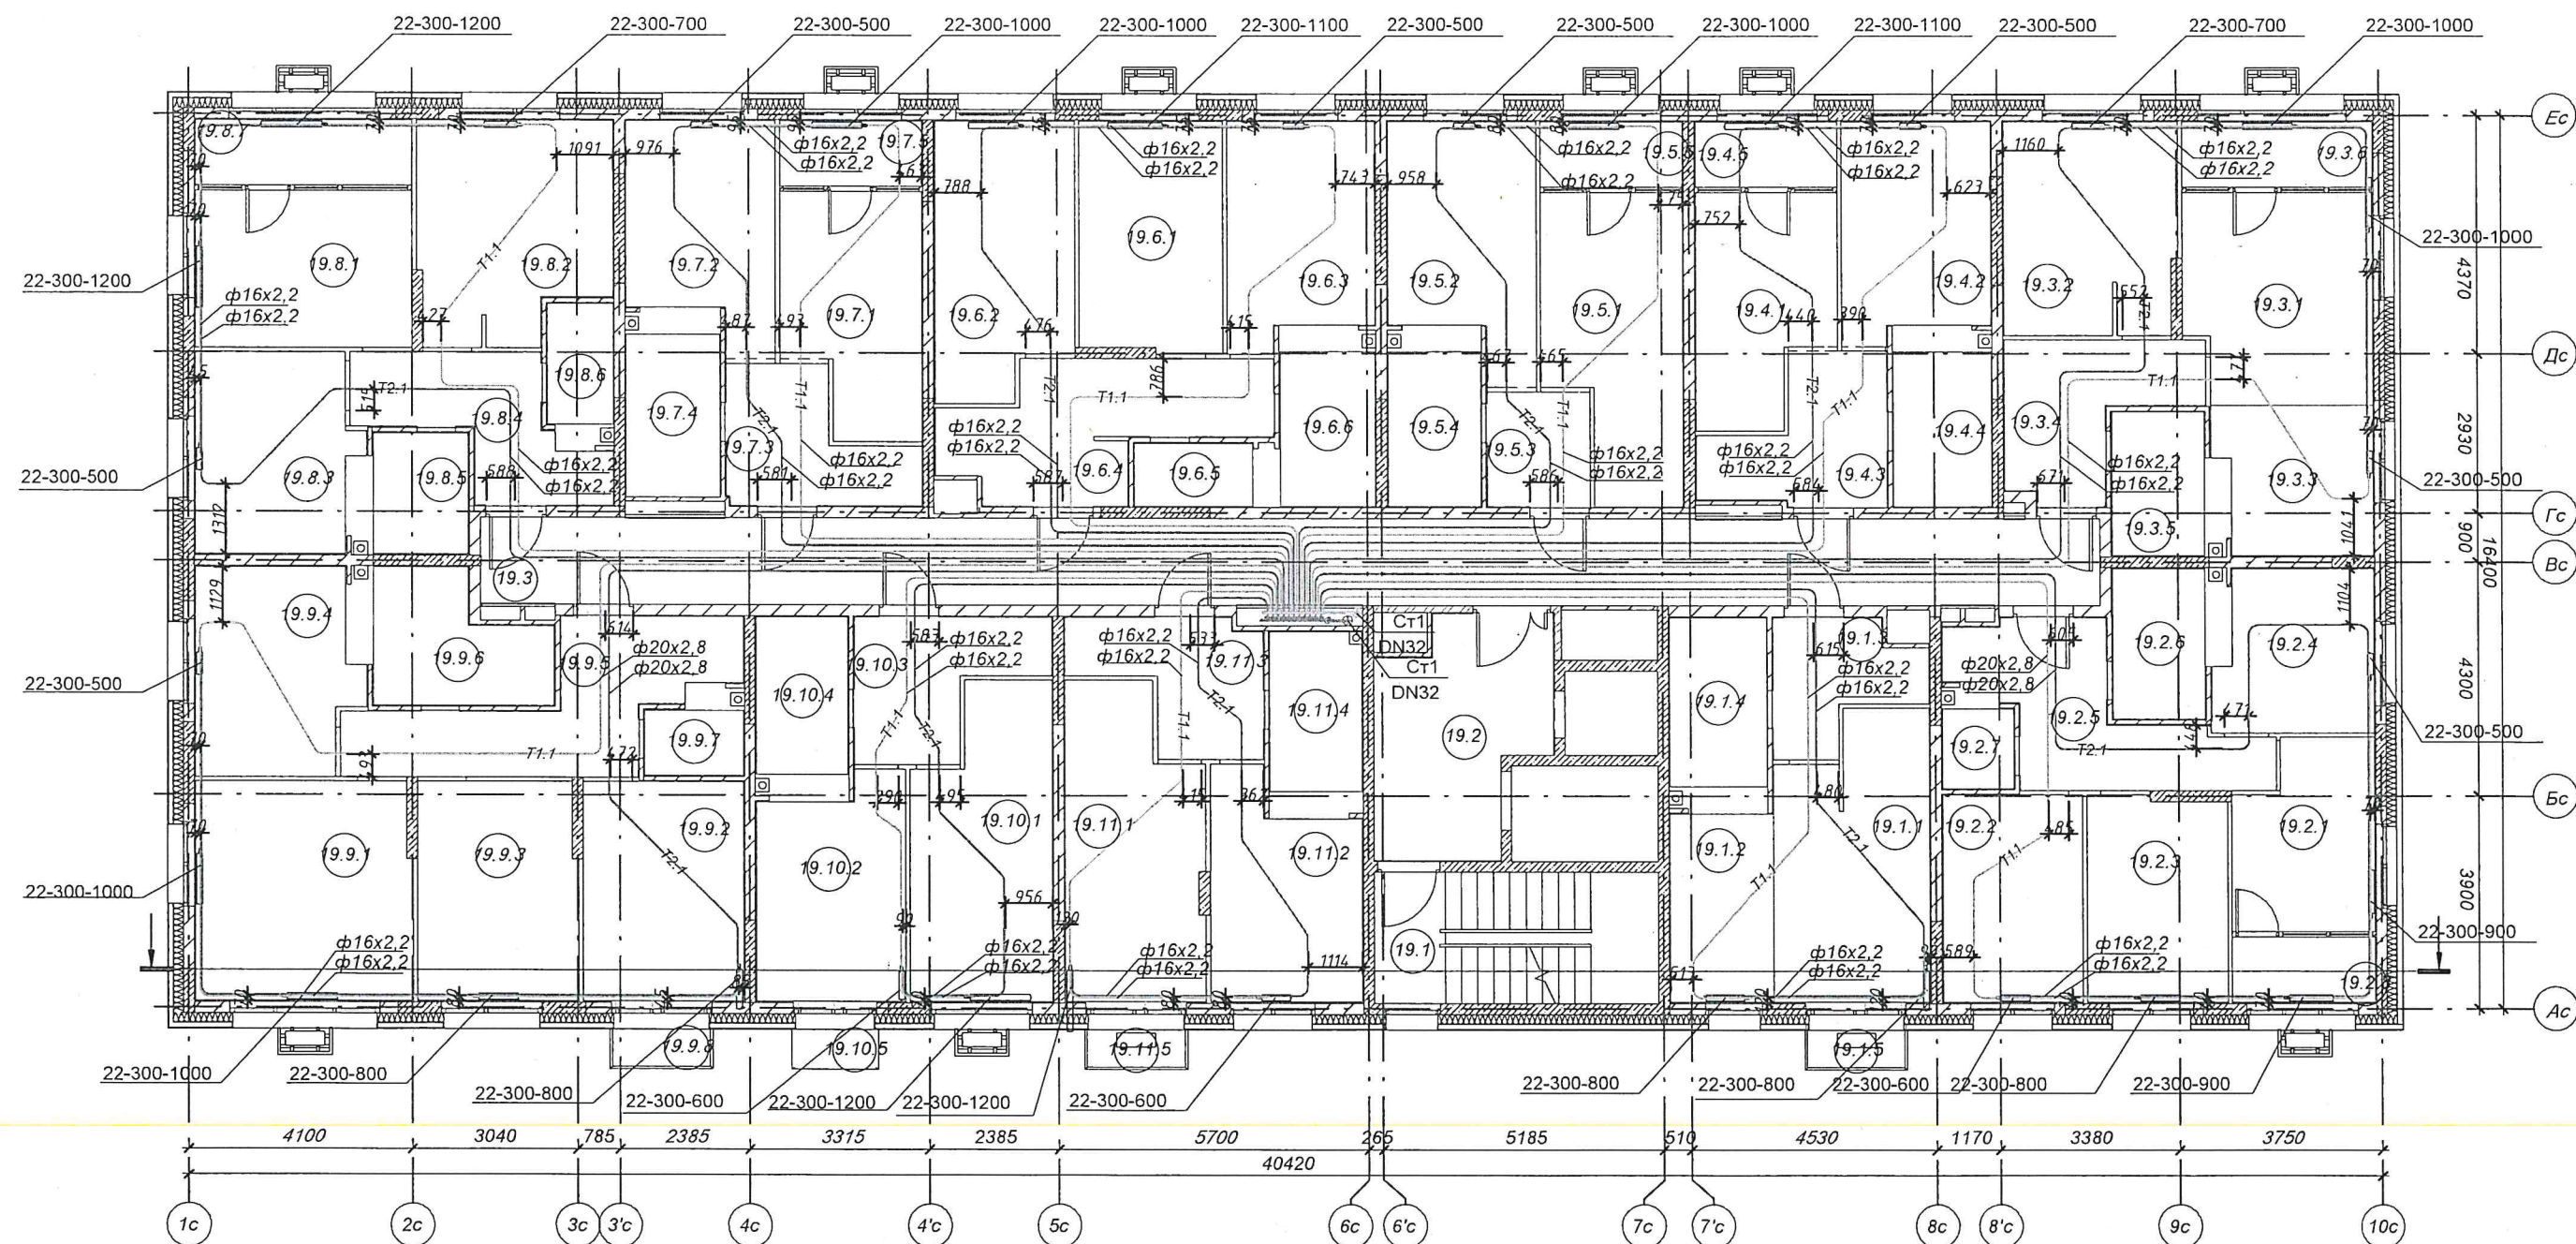

Примечания:
Привязки трубопроводов
от стен до центра труб
даны в миллиметрах

Производитель работ ООО "Суварстрой"

Валияхметов Р.Р.



Инв. N подл. Подпись и дата. Взам. инв. N