


ЖК "Южный парк". Жилые дома 4-ой очереди строительства 4.1 (I этап),
4.2 (II этап), 4.3 (III этап). Жилой дом 4.3 (III этап)
Сети отопления. Секция 2. 2 этаж

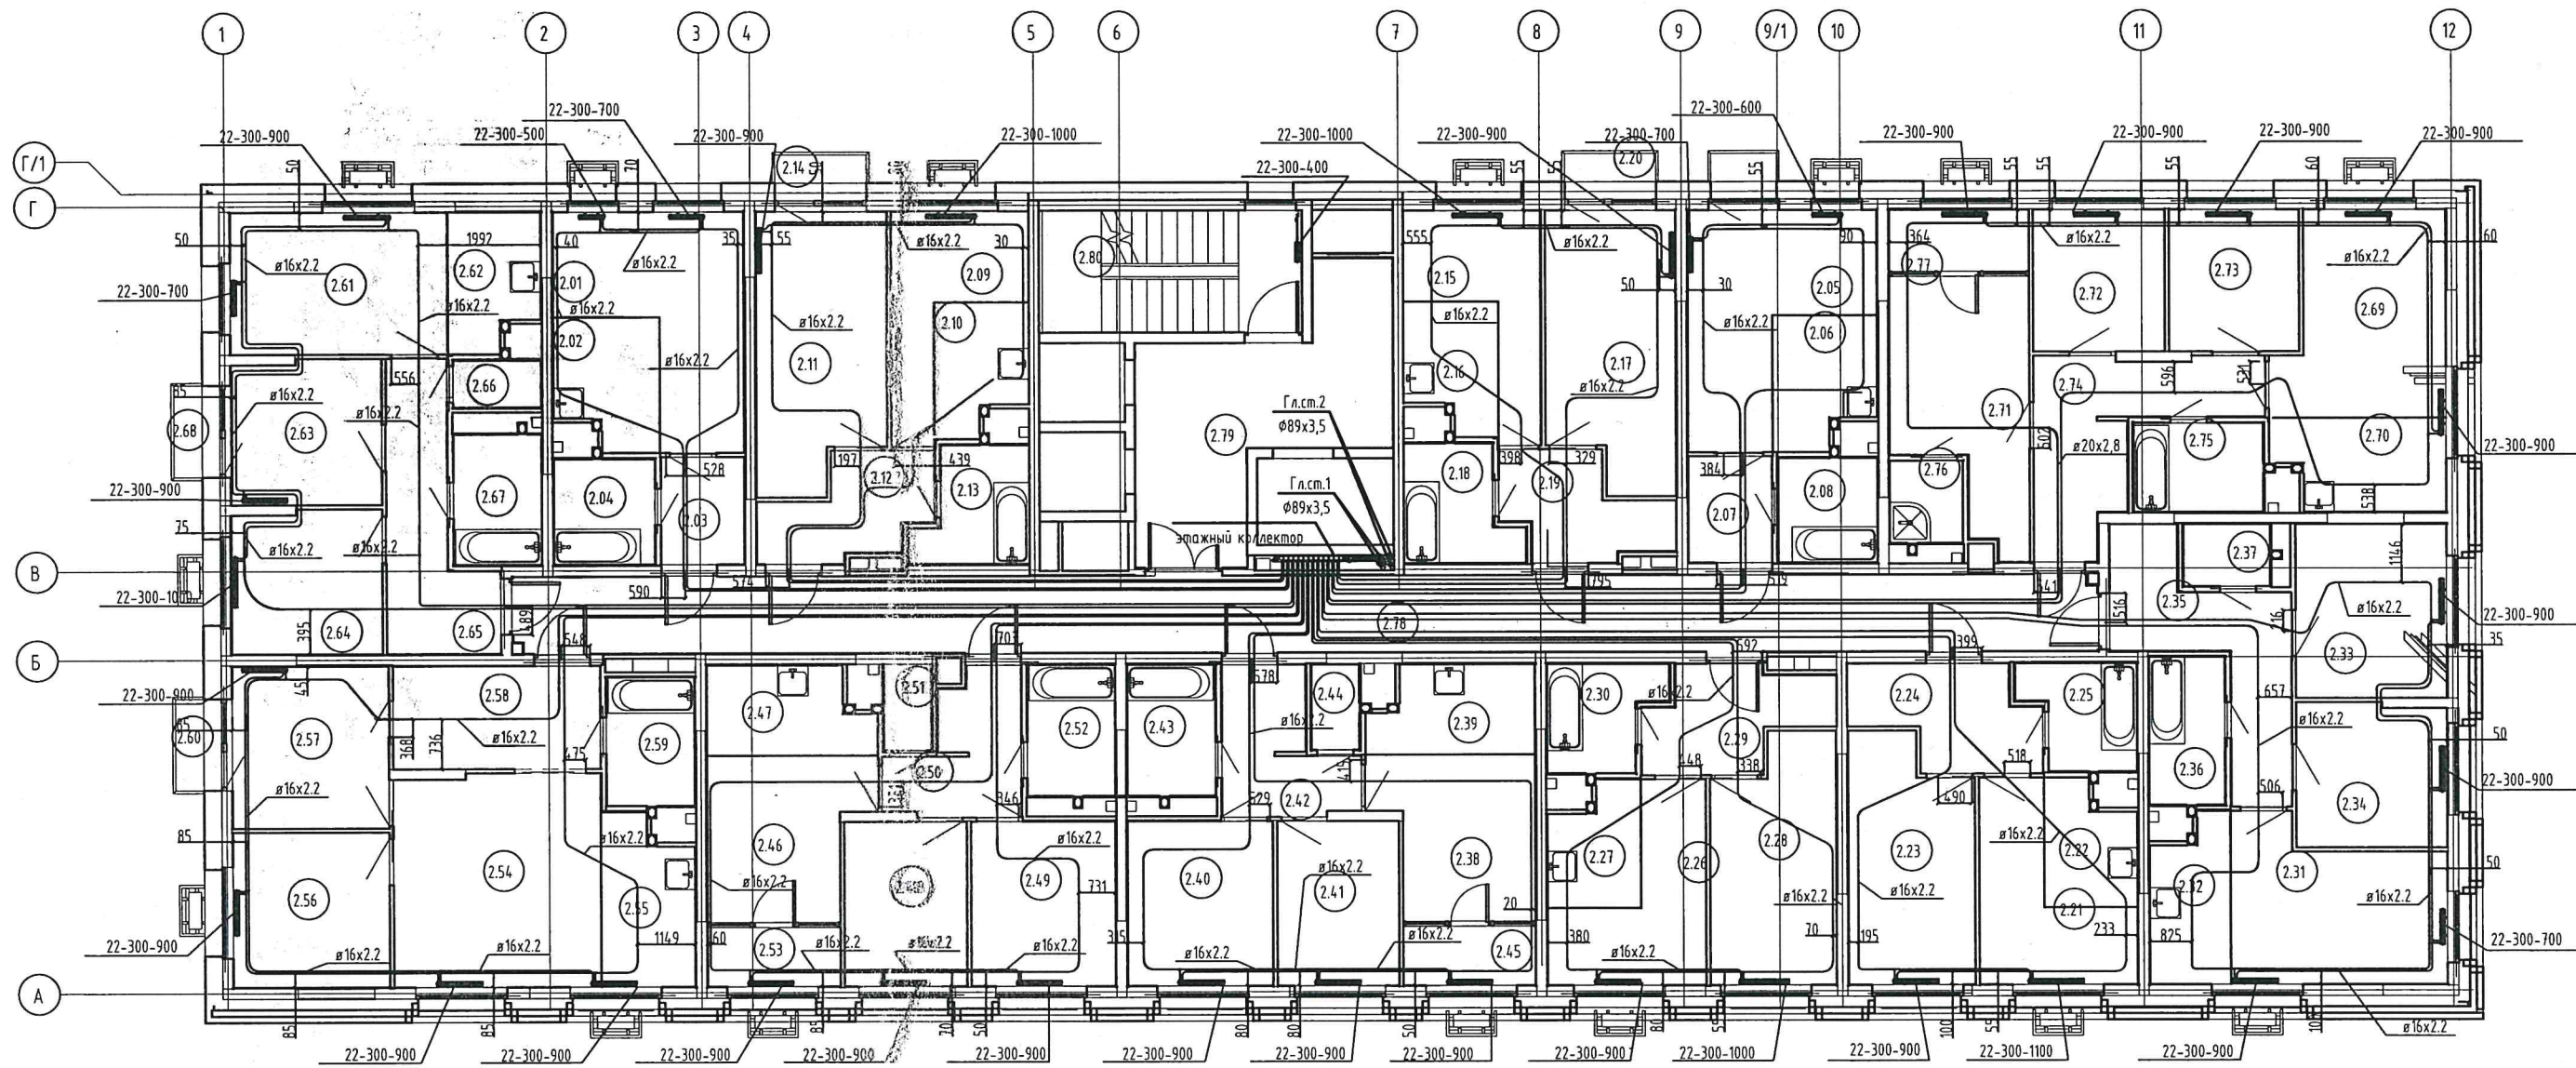


Примечания:
Привязки трубопроводов
от стен до центра труб
даны в миллиметрах

Производитель работ ООО "Суварстрой"

Шамсутдинов Р.Х.



ЖК "Южный парк". Жилые дома 4-ой очереди строительства 4.1 (I этап),
4.2 (II этап), 4.3 (III этап). Жилой дом 4.3 (III этап)
Сети отопления. Секция 2. 3 этаж

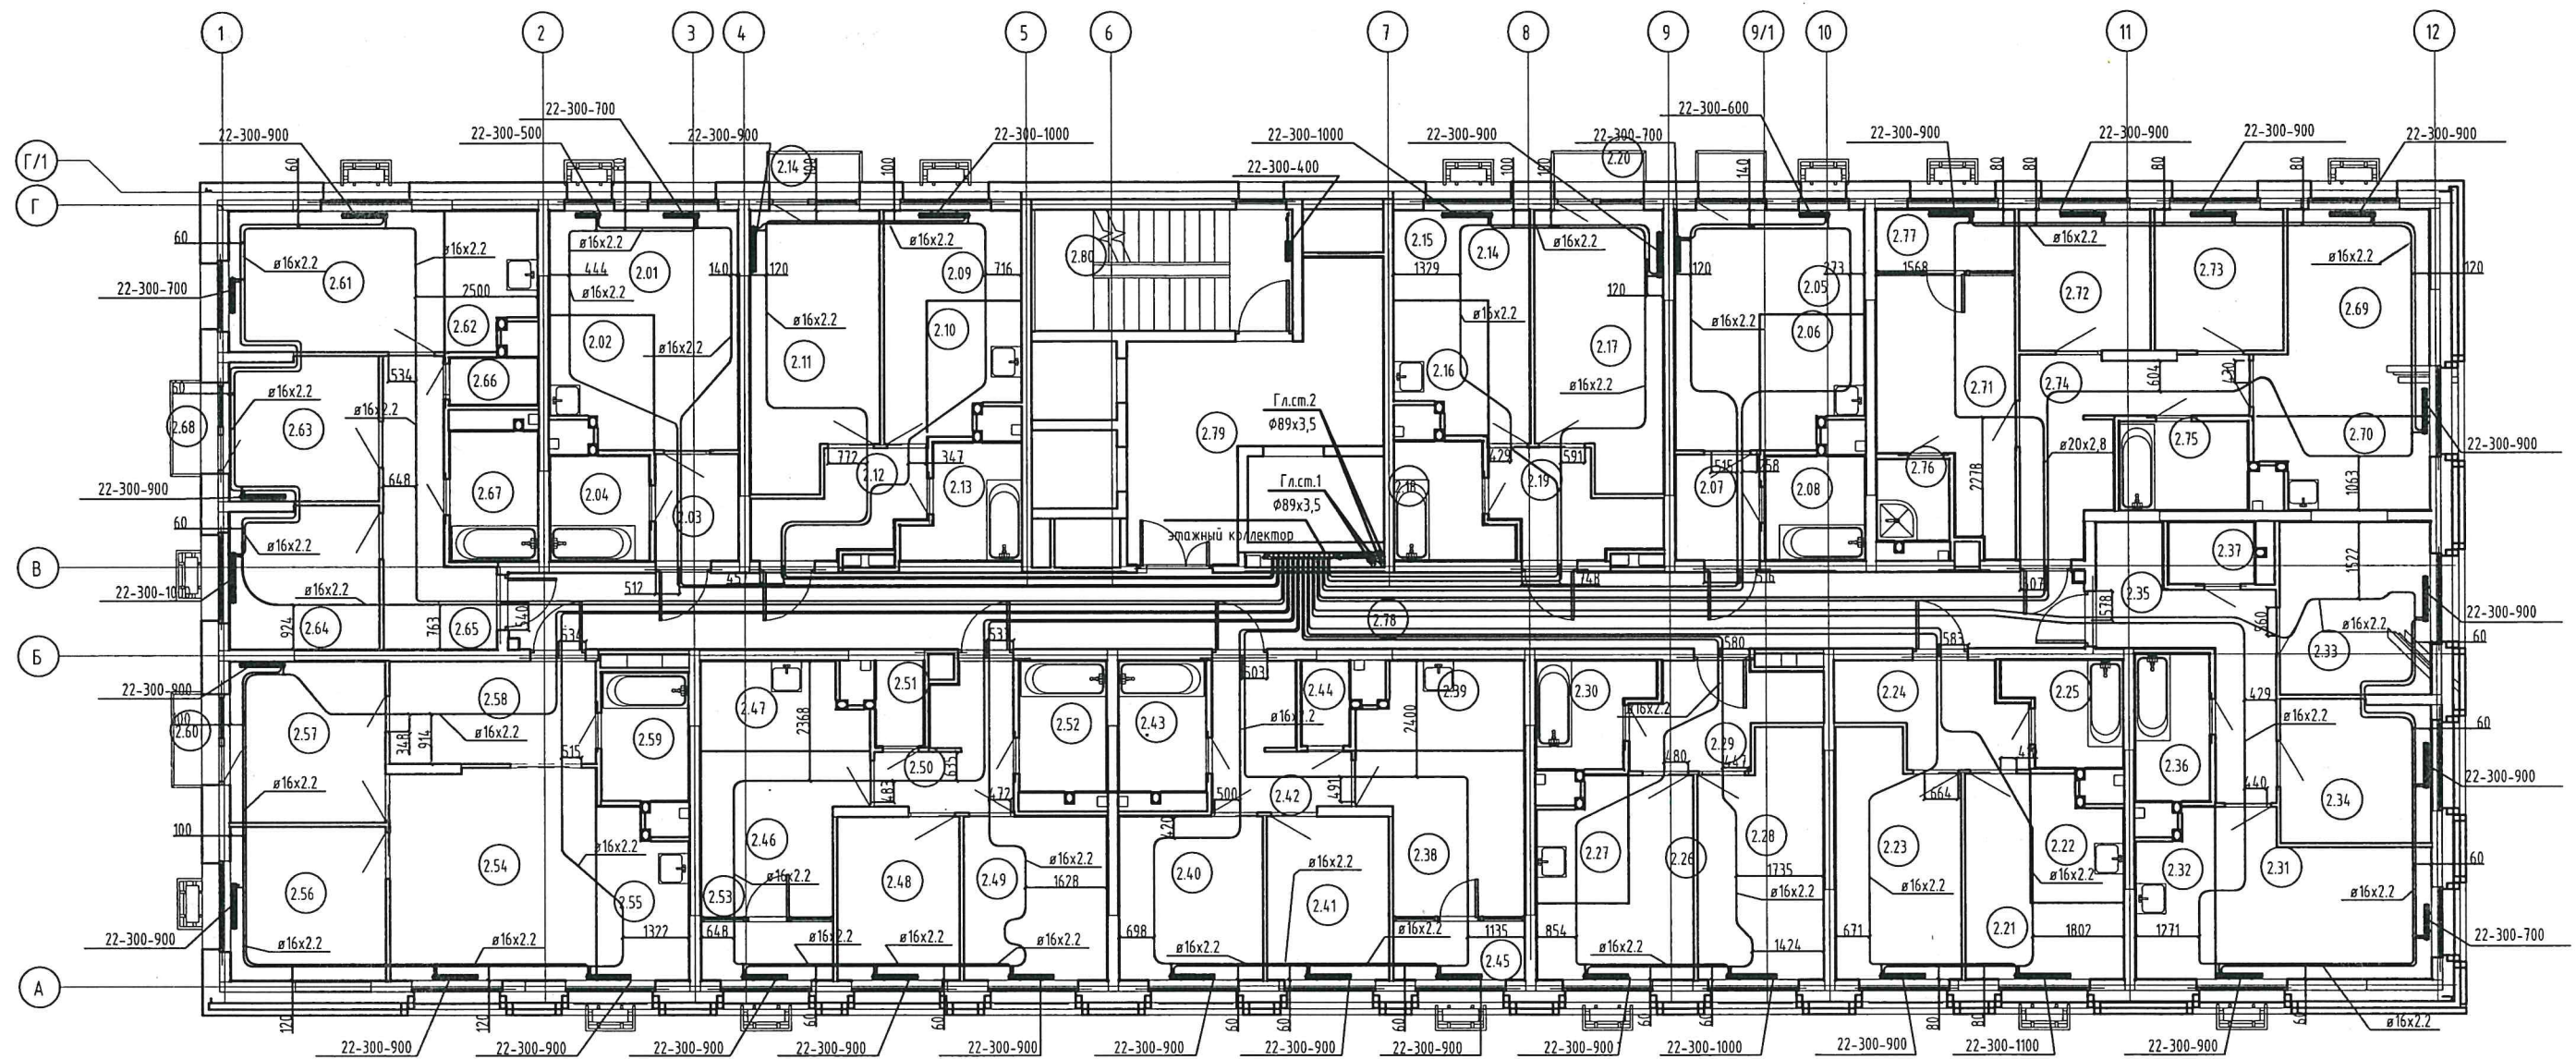

Примечания:
Привязки трубопроводов
от стен до центра труб
даны в миллиметрах


Производитель работ ООО "Субарстрой"

Шамсутдинов Р.Х.



Инв. N подл. Подпись и дата. Взам. инв. N

ЖК "Южный парк". Жилые дома 4-ой очереди строительства 4.1 (I этап),
4.2 (II этап), 4.3 (III этап). Жилой дом 4.3 (III этап)
Сети отопления. Секция 2. 4 этаж

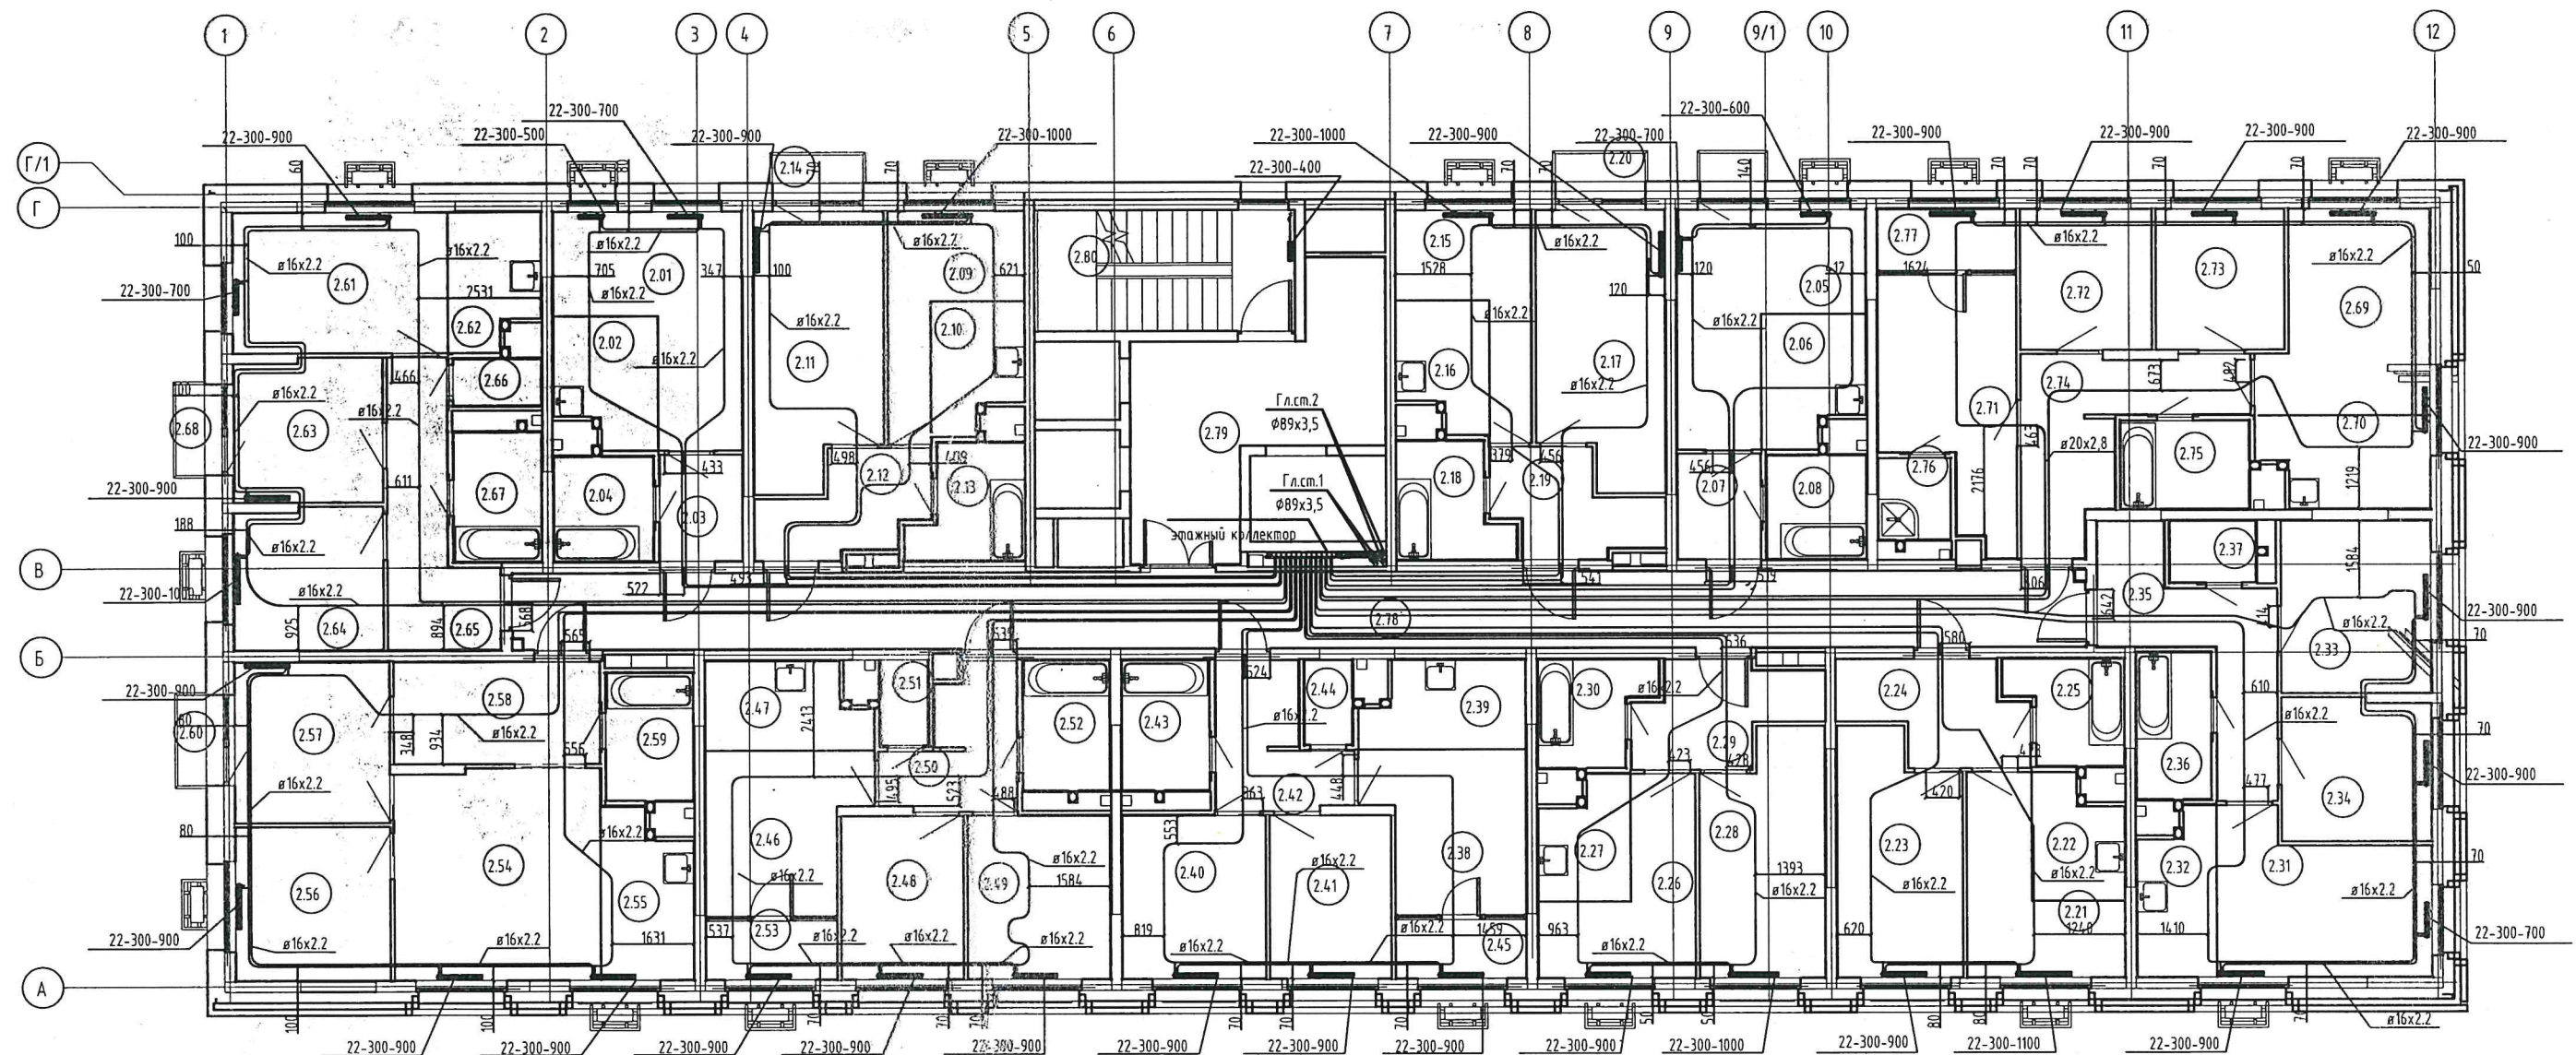


Примечания:
Привязки трубопроводов
от стен до центра труб
даны в миллиметрах

Производитель работ ООО "Суварстрой"

Шамсутдинов Р.Х.



ЖК "Южный парк". Жилые дома 4-ой очереди строительства 4.1 (I этап),
4.2 (II этап), 4.3 (III этап). Жилой дом 4.3 (III этап)
Сети отопления. Секция 2. 5 этаж

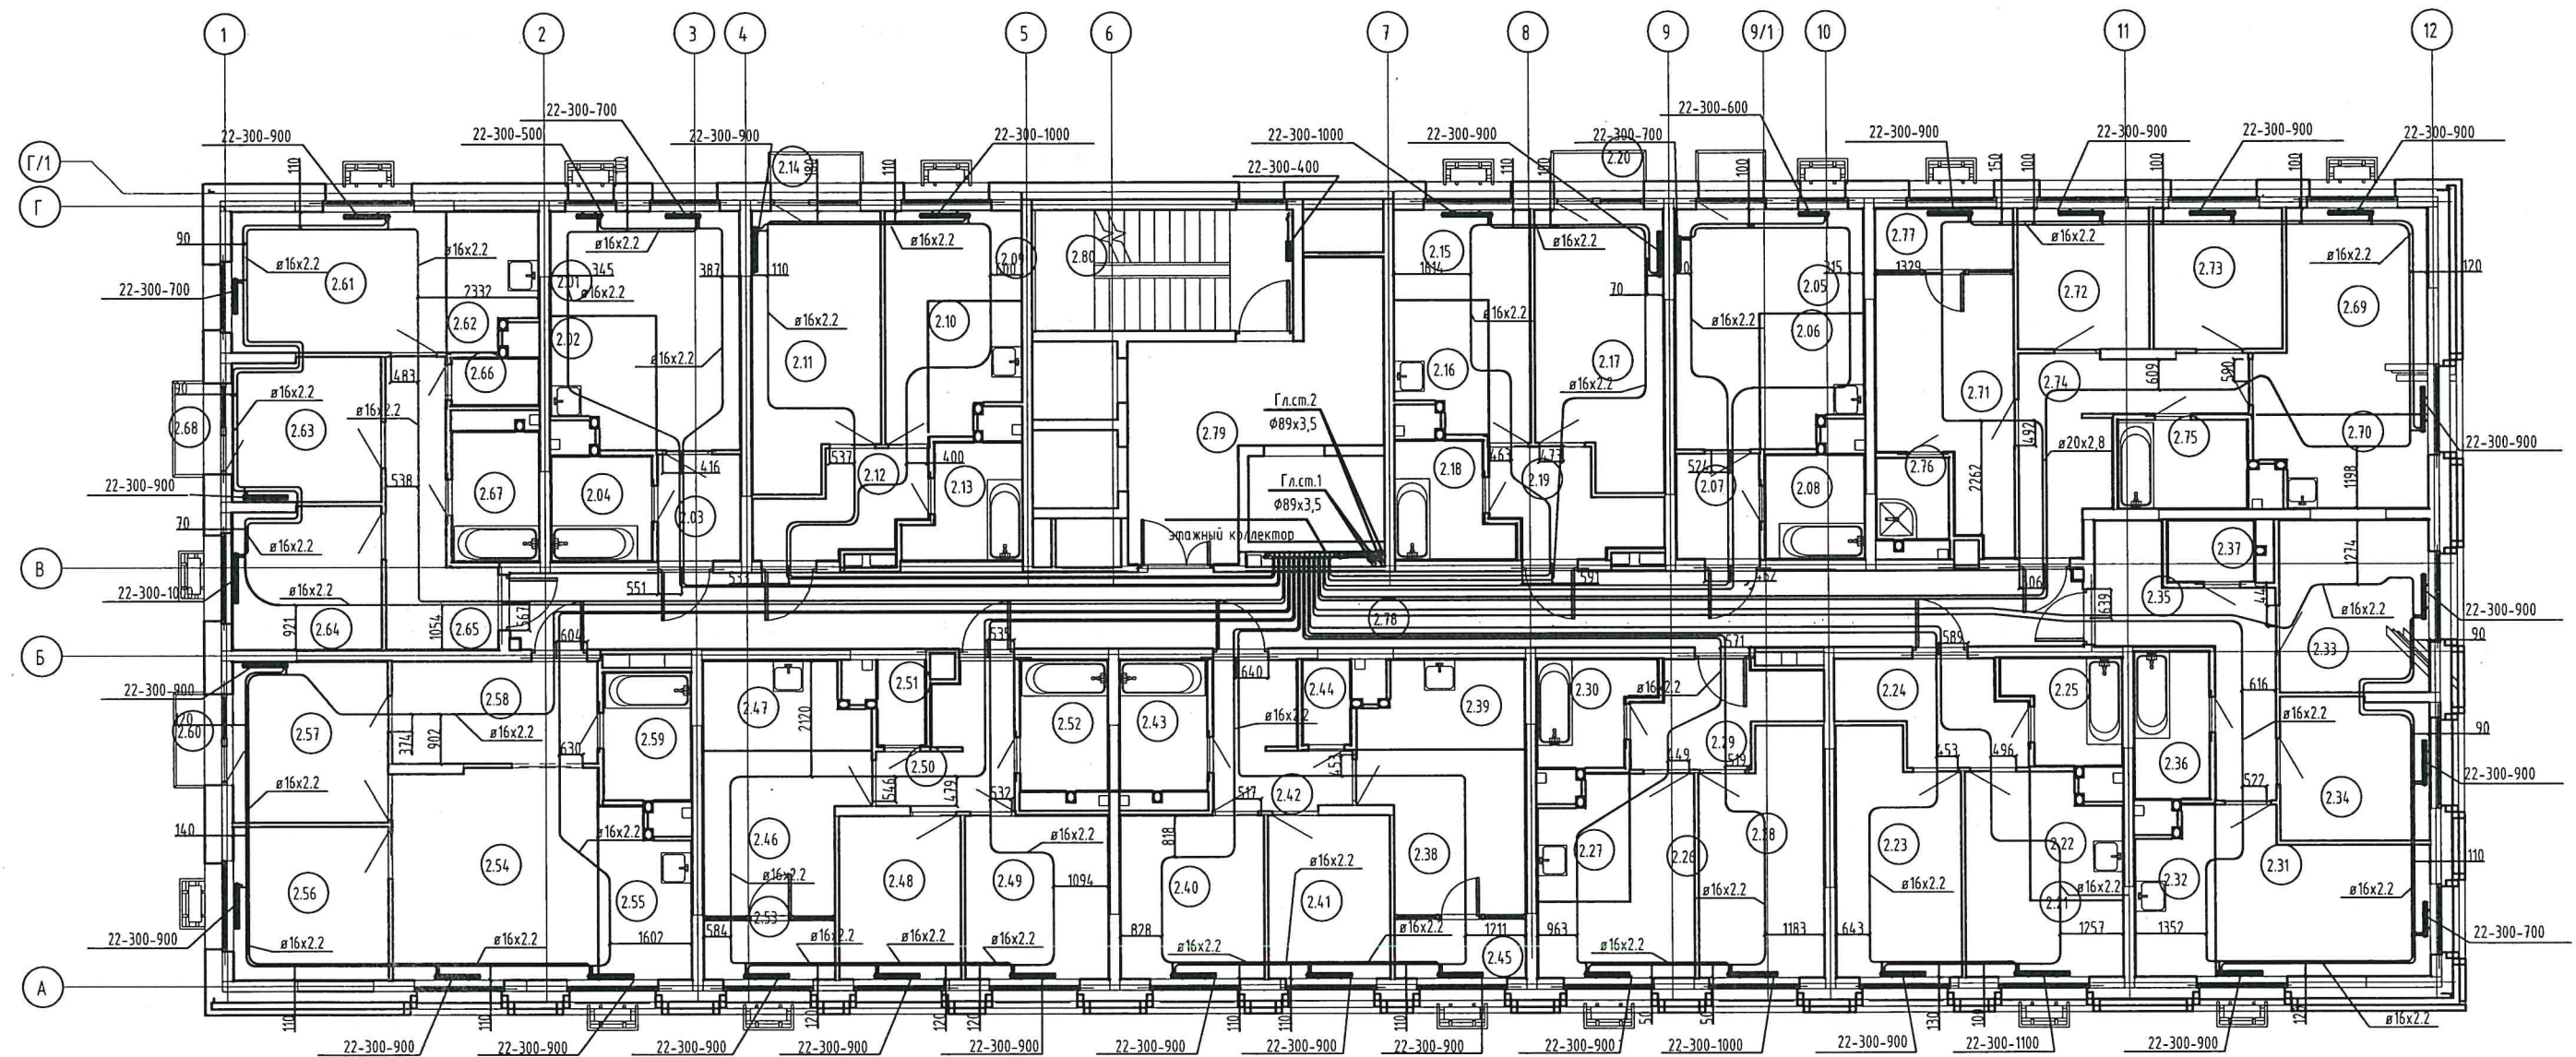

Примечания:
Привязки трубопроводов
от стен до центра труб
даны в миллиметрах


Производитель работ ООО "Субарстрой"

Шамсутдинов Р.Х.



Инв. N подл. Подпись и дата. Взам. инв. N

ЖК "Южный парк". Жилые дома 4-ой очереди строительства 4.1 (I этап),
4.2 (II этап), 4.3 (III этап). Жилой дом 4.3 (III этап)
Сети отопления. Секция 2. 6 этаж

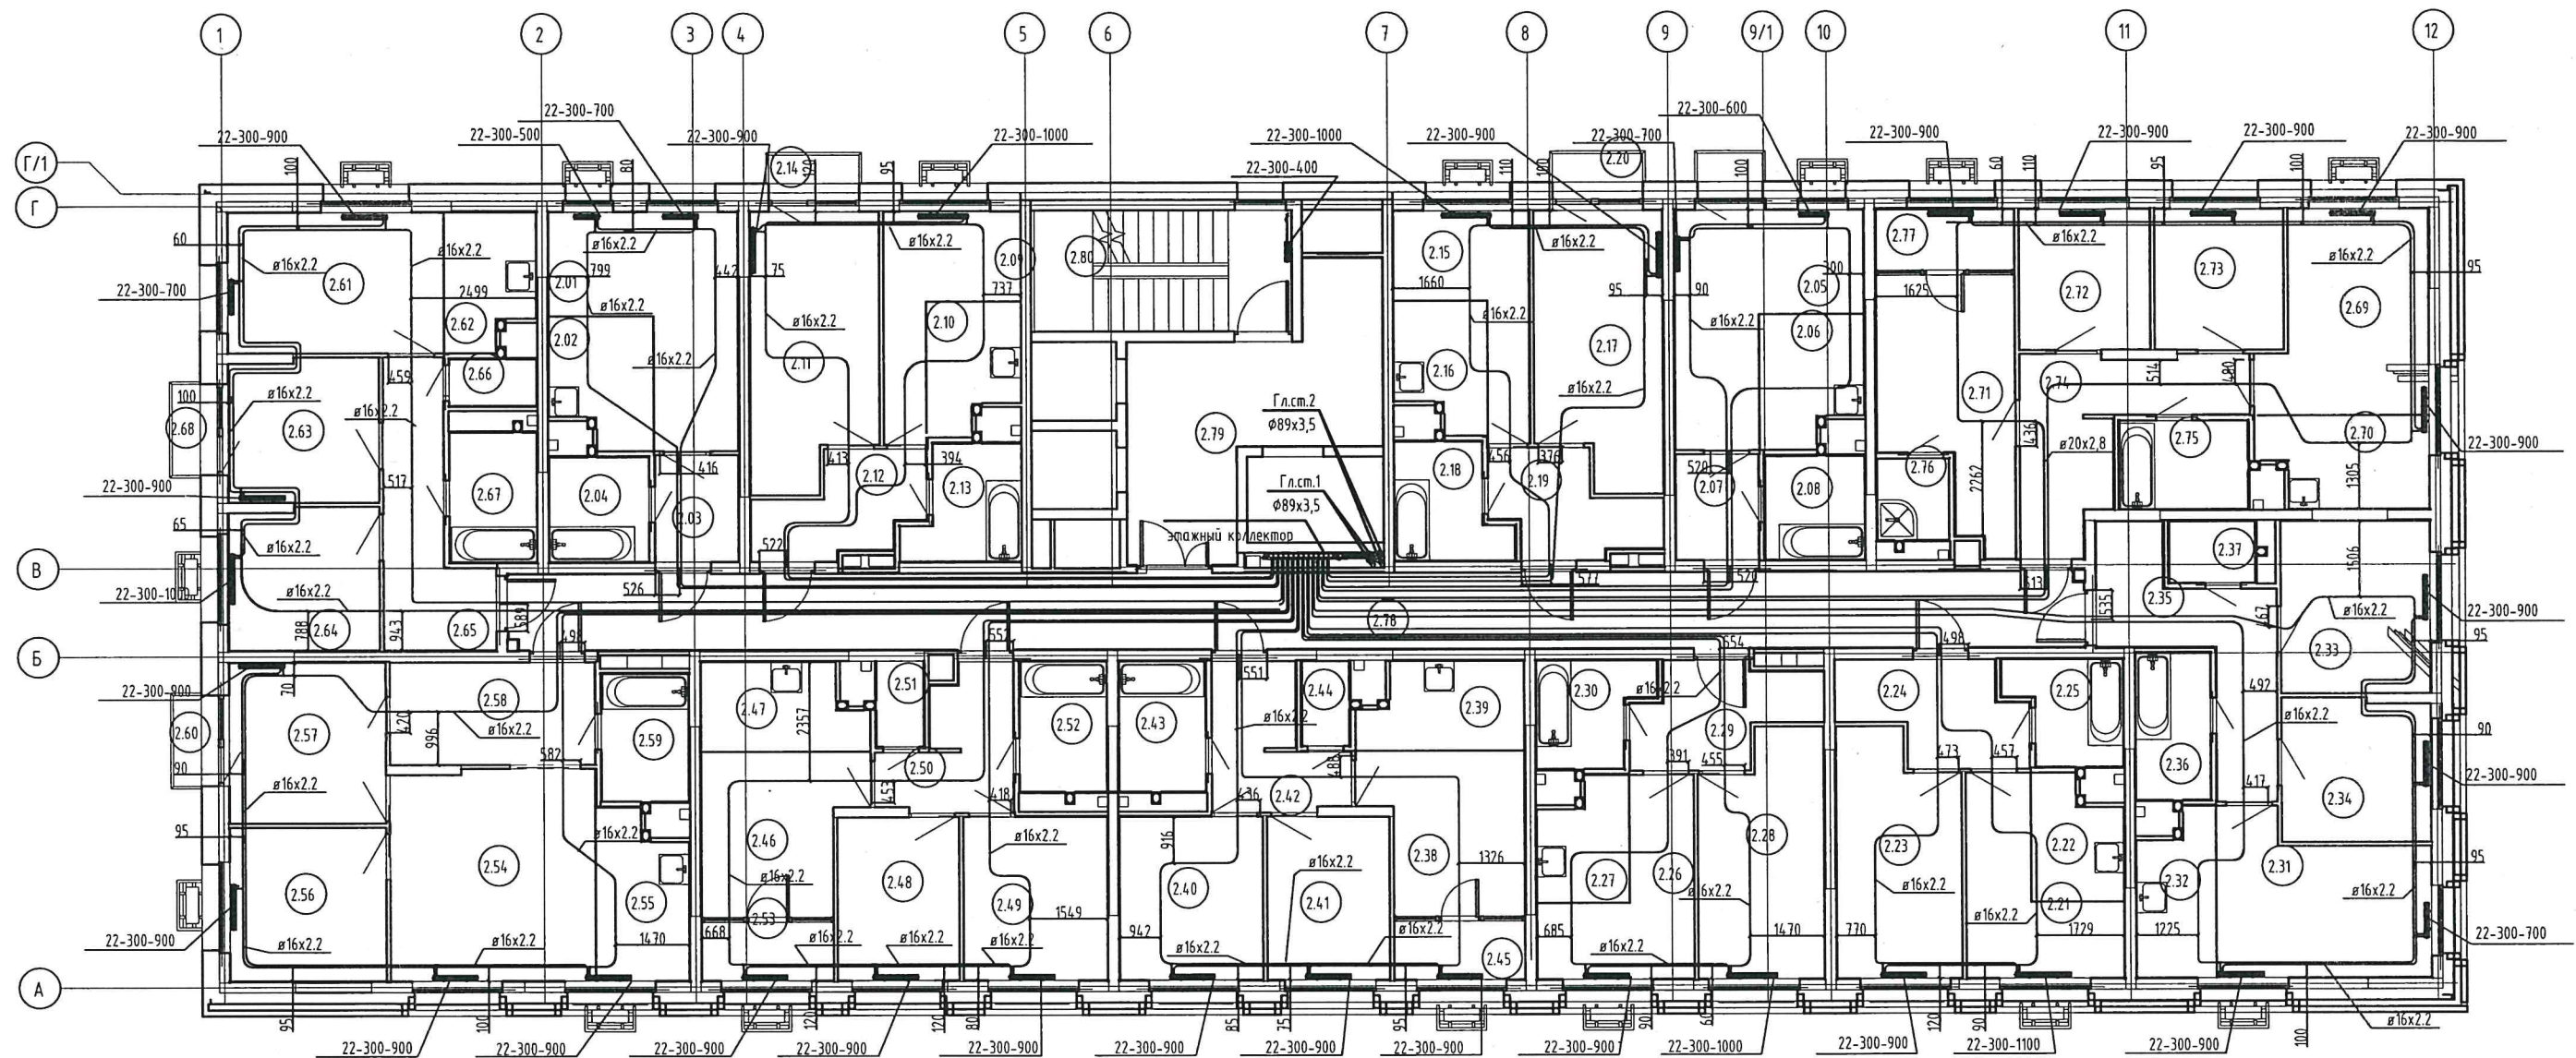

Примечания:
Привязки трубопроводов
от стен до центра труб
даны в миллиметрах


Производитель работ ООО "Суварстрой"



Шамсутдинов Р.Х. Шамсутдинов Р.Х.

Инв. N подл. Подпись и дата. Взам. инв. N

ЖК "Южный парк". Жилые дома 4-ой очереди строительства 4.1 (I этап),
4.2 (II этап), 4.3 (III этап). Жилой дом 4.3 (III этап)
Сети отопления. Секция 2. 7 этаж

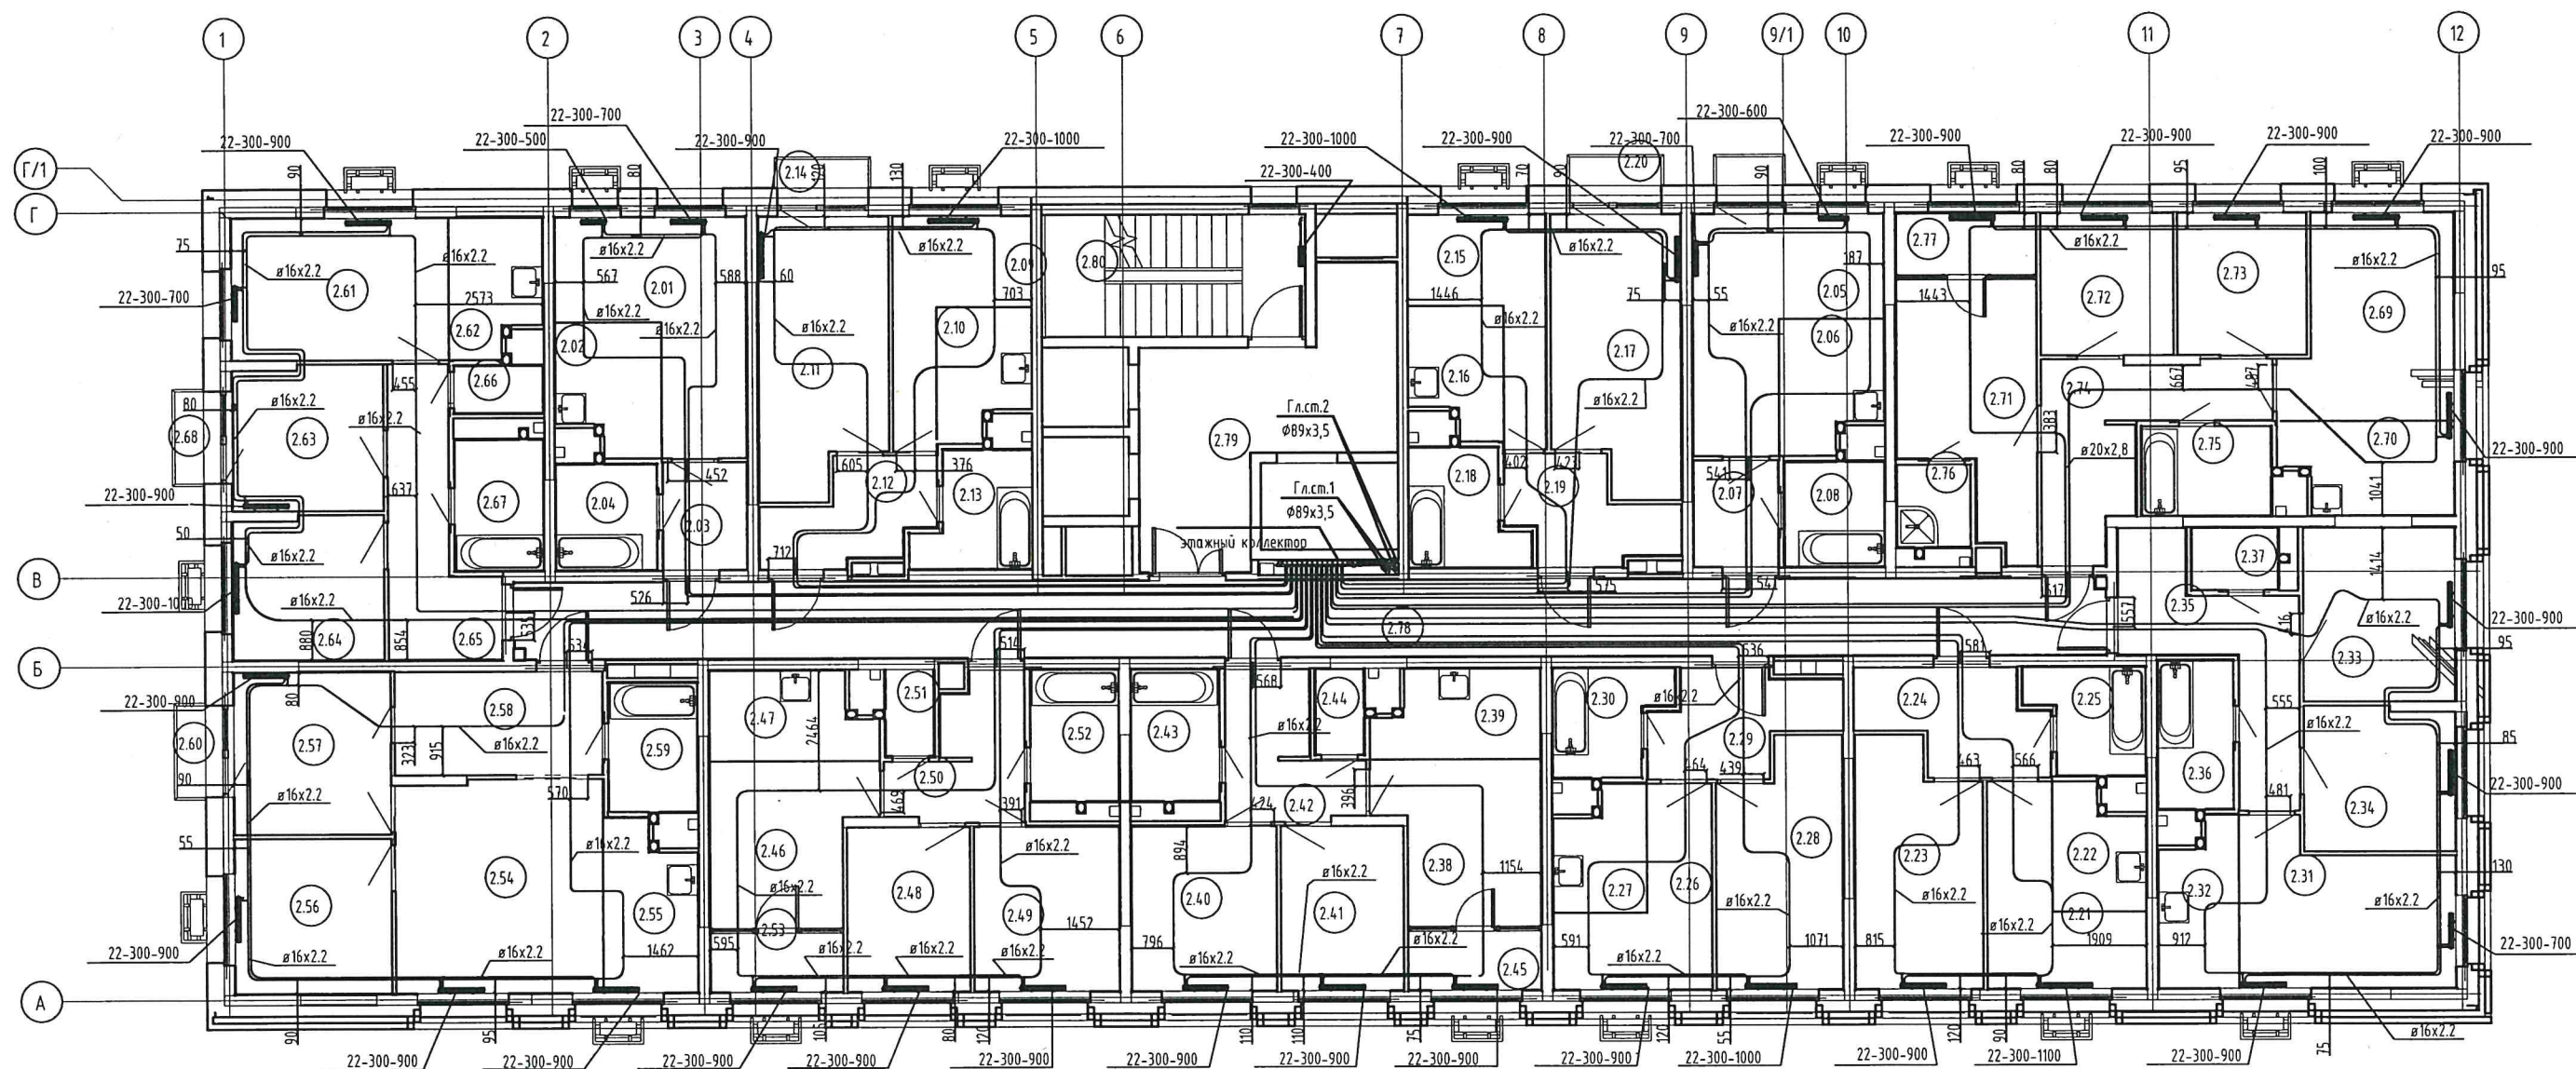


Примечания:
Привязки трубопроводов
от стен до центра труб
даны в миллиметрах

Производитель работ ООО "Суварстрой"

Шамсутдинов Р.Х.



ЖК "Южный парк". Жилые дома 4-ой очереди строительства 4.1 (I этап),
4.2 (II этап), 4.3 (III этап). Жилой дом 4.3 (III этап)
Сети отопления. Секция 2. 8 этаж

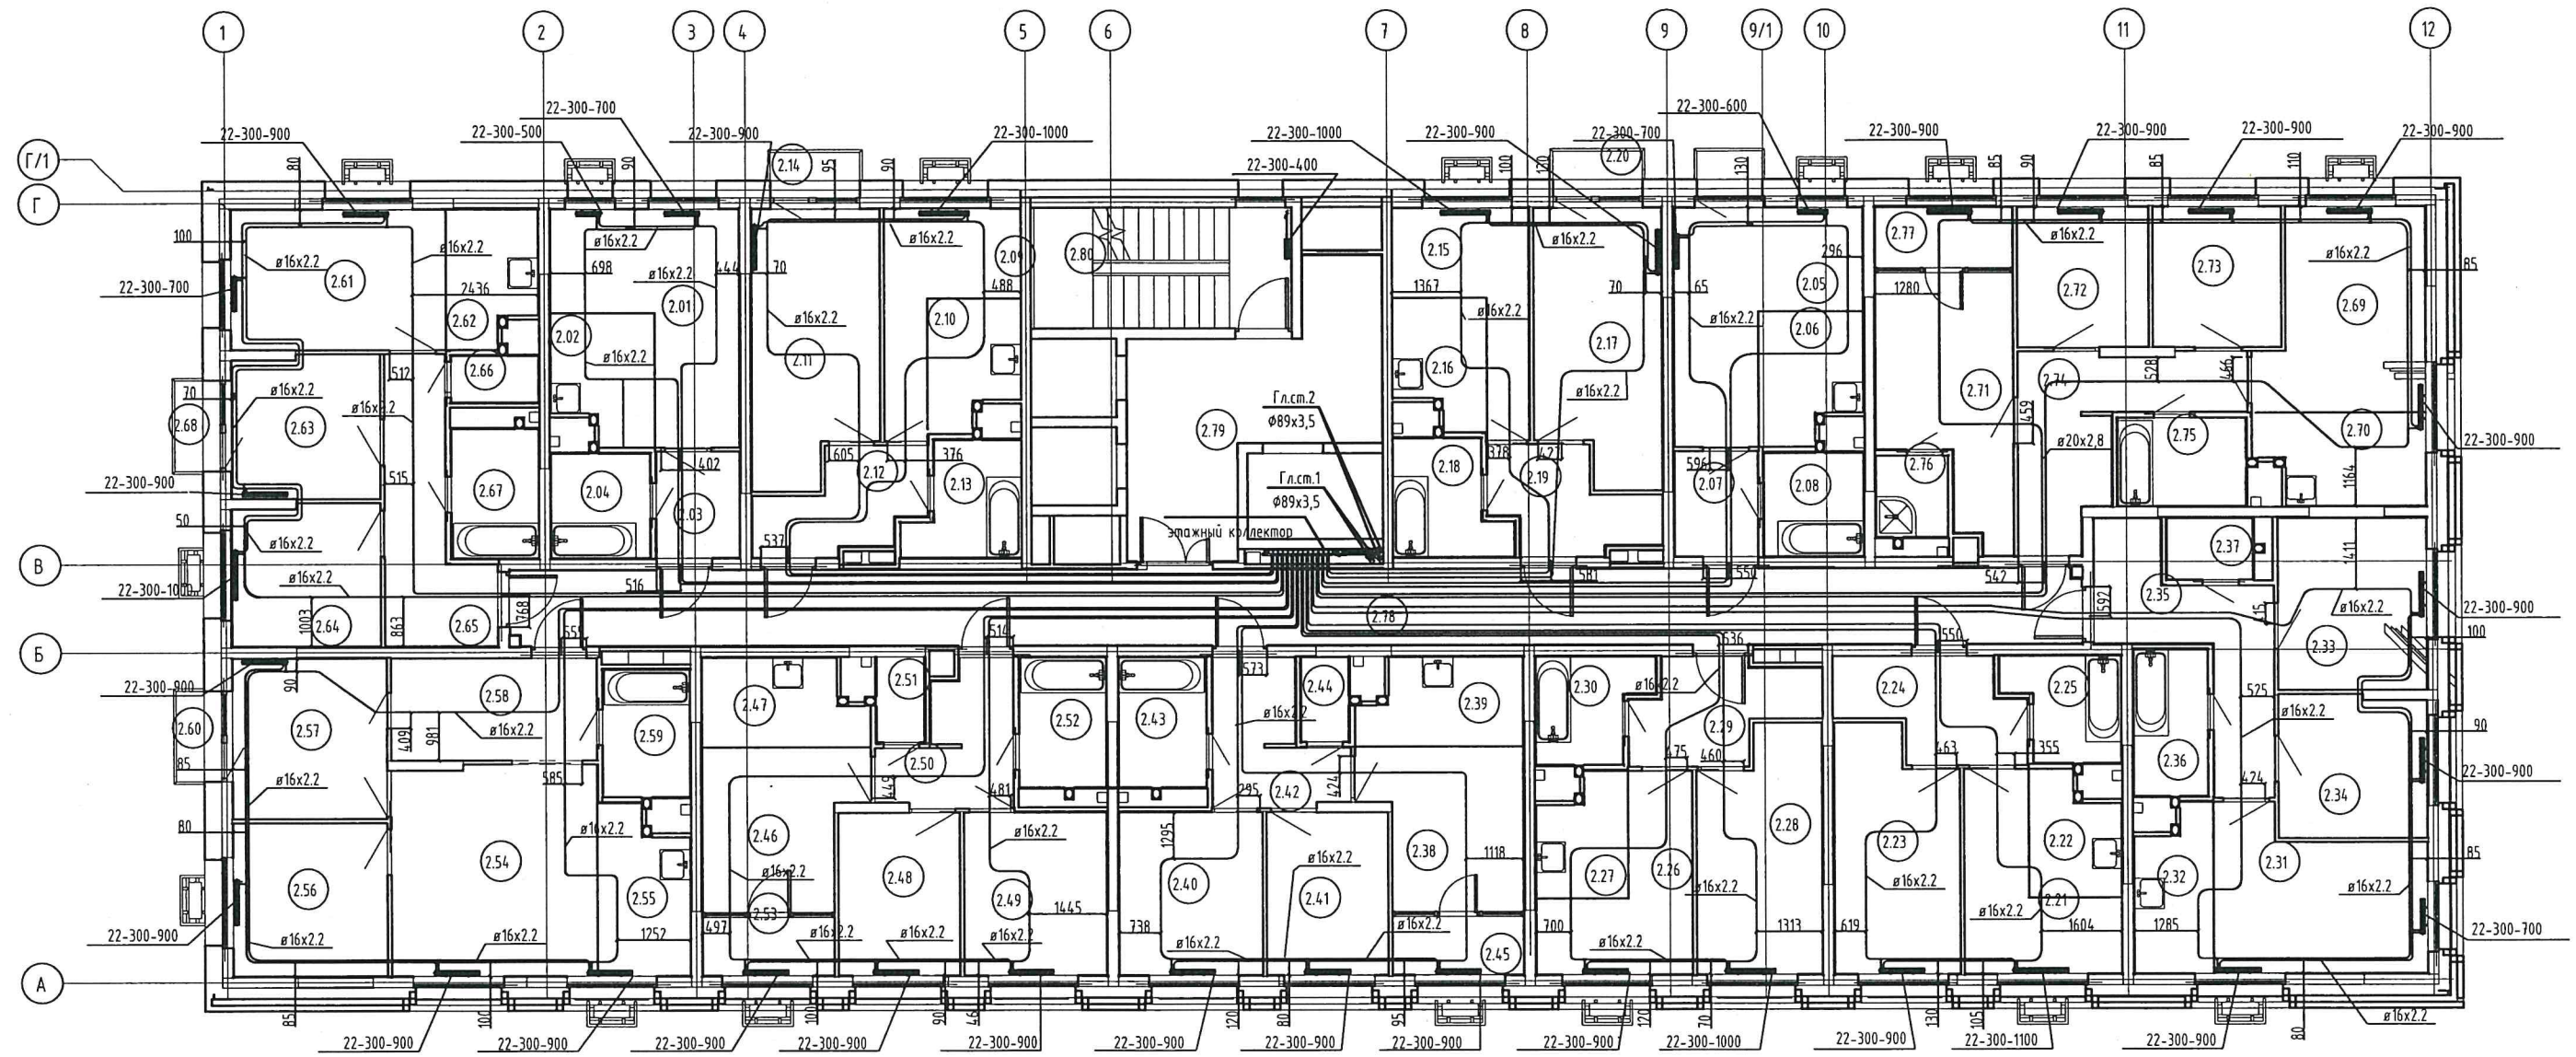


Примечания:
Привязки трубопроводов
от стен до центра труб
даны в миллиметрах

Производитель работ ООО "Сударстрой"



Шамсутдинов Р.Х.

ЖК "Южный парк". Жилые дома 4-ой очереди строительства 4.1 (I этап),
4.2 (II этап), 4.3 (III этап). Жилой дом 4.3 (III этап)
Сети отопления. Секция 2. 9 этаж

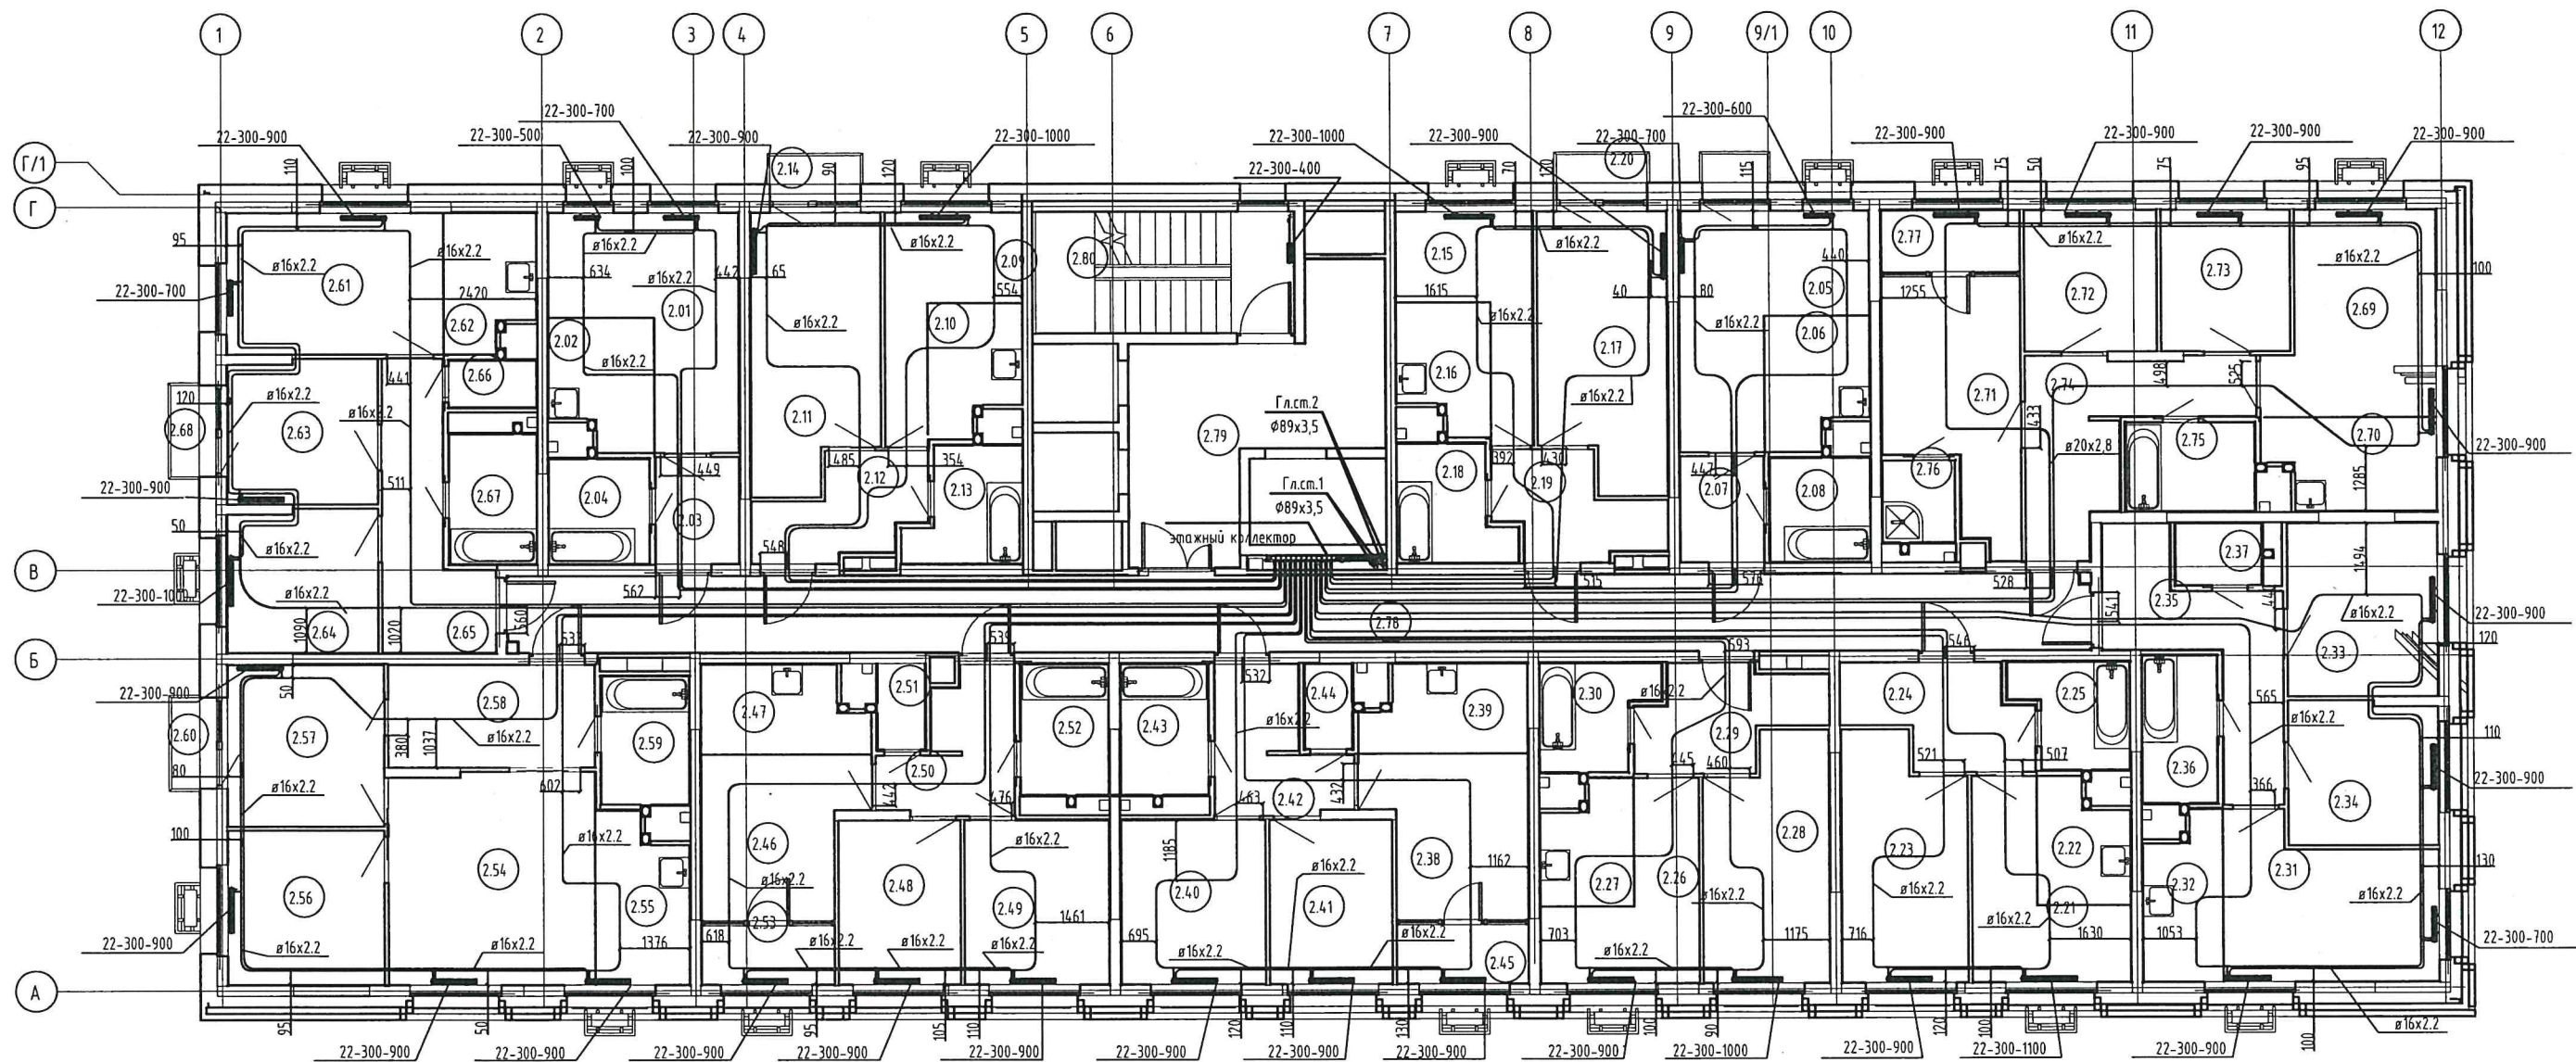


Примечания:
Привязки трубопроводов
от стен до центра труб
даны в миллиметрах

Производитель работ ООО "Суварстрой"

Шамсутдинов Р.Х.



ЖК "Южный парк". Жилые дома 4-ой очереди строительства 4.1 (I этап),
4.2 (II этап), 4.3 (III этап). Жилой дом 4.3 (III этап)
Сети отопления. Секция 2. 10 этаж

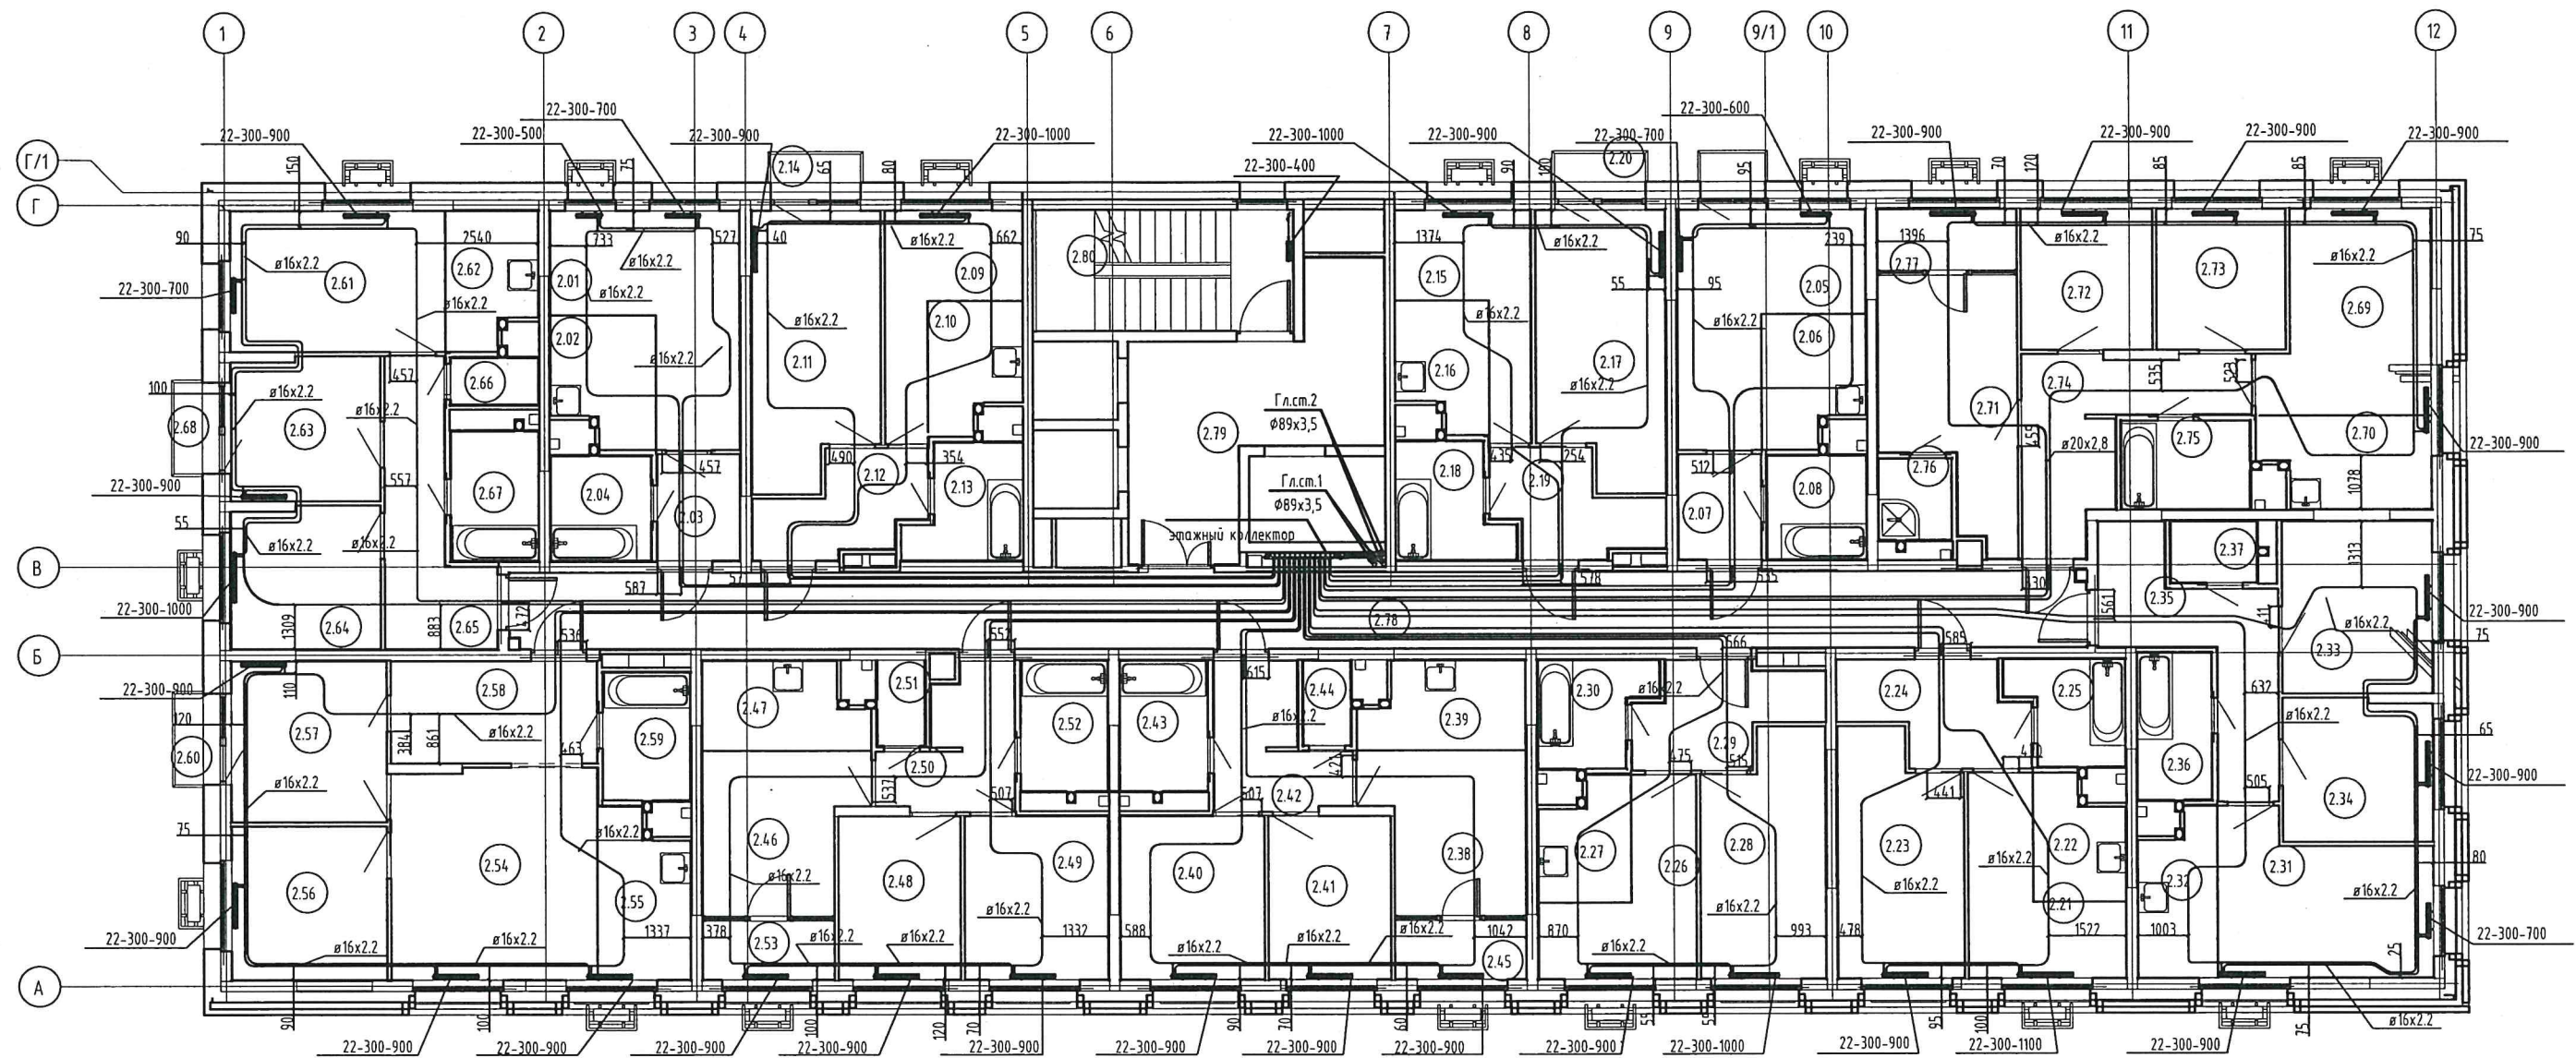

Примечания:
Привязки трубопроводов
от стен до центра труб
даны в миллиметрах

Производитель работ ООО "Суварстрой"




Шамсутдинов Р.Х.

Инв. N подл	Подпись и дата	Взам. инв. N
-------------	----------------	--------------

Подпись и дата

ВЗАМ. ИНВ. N

ЖК "Южный парк". Жилые дома 4-ой очереди строительства 4.1 (I этап),
4.2 (II этап), 4.3 (III этап). Жилой дом 4.3 (III этап)
Сети отопления. Секция 2. 11 этаж

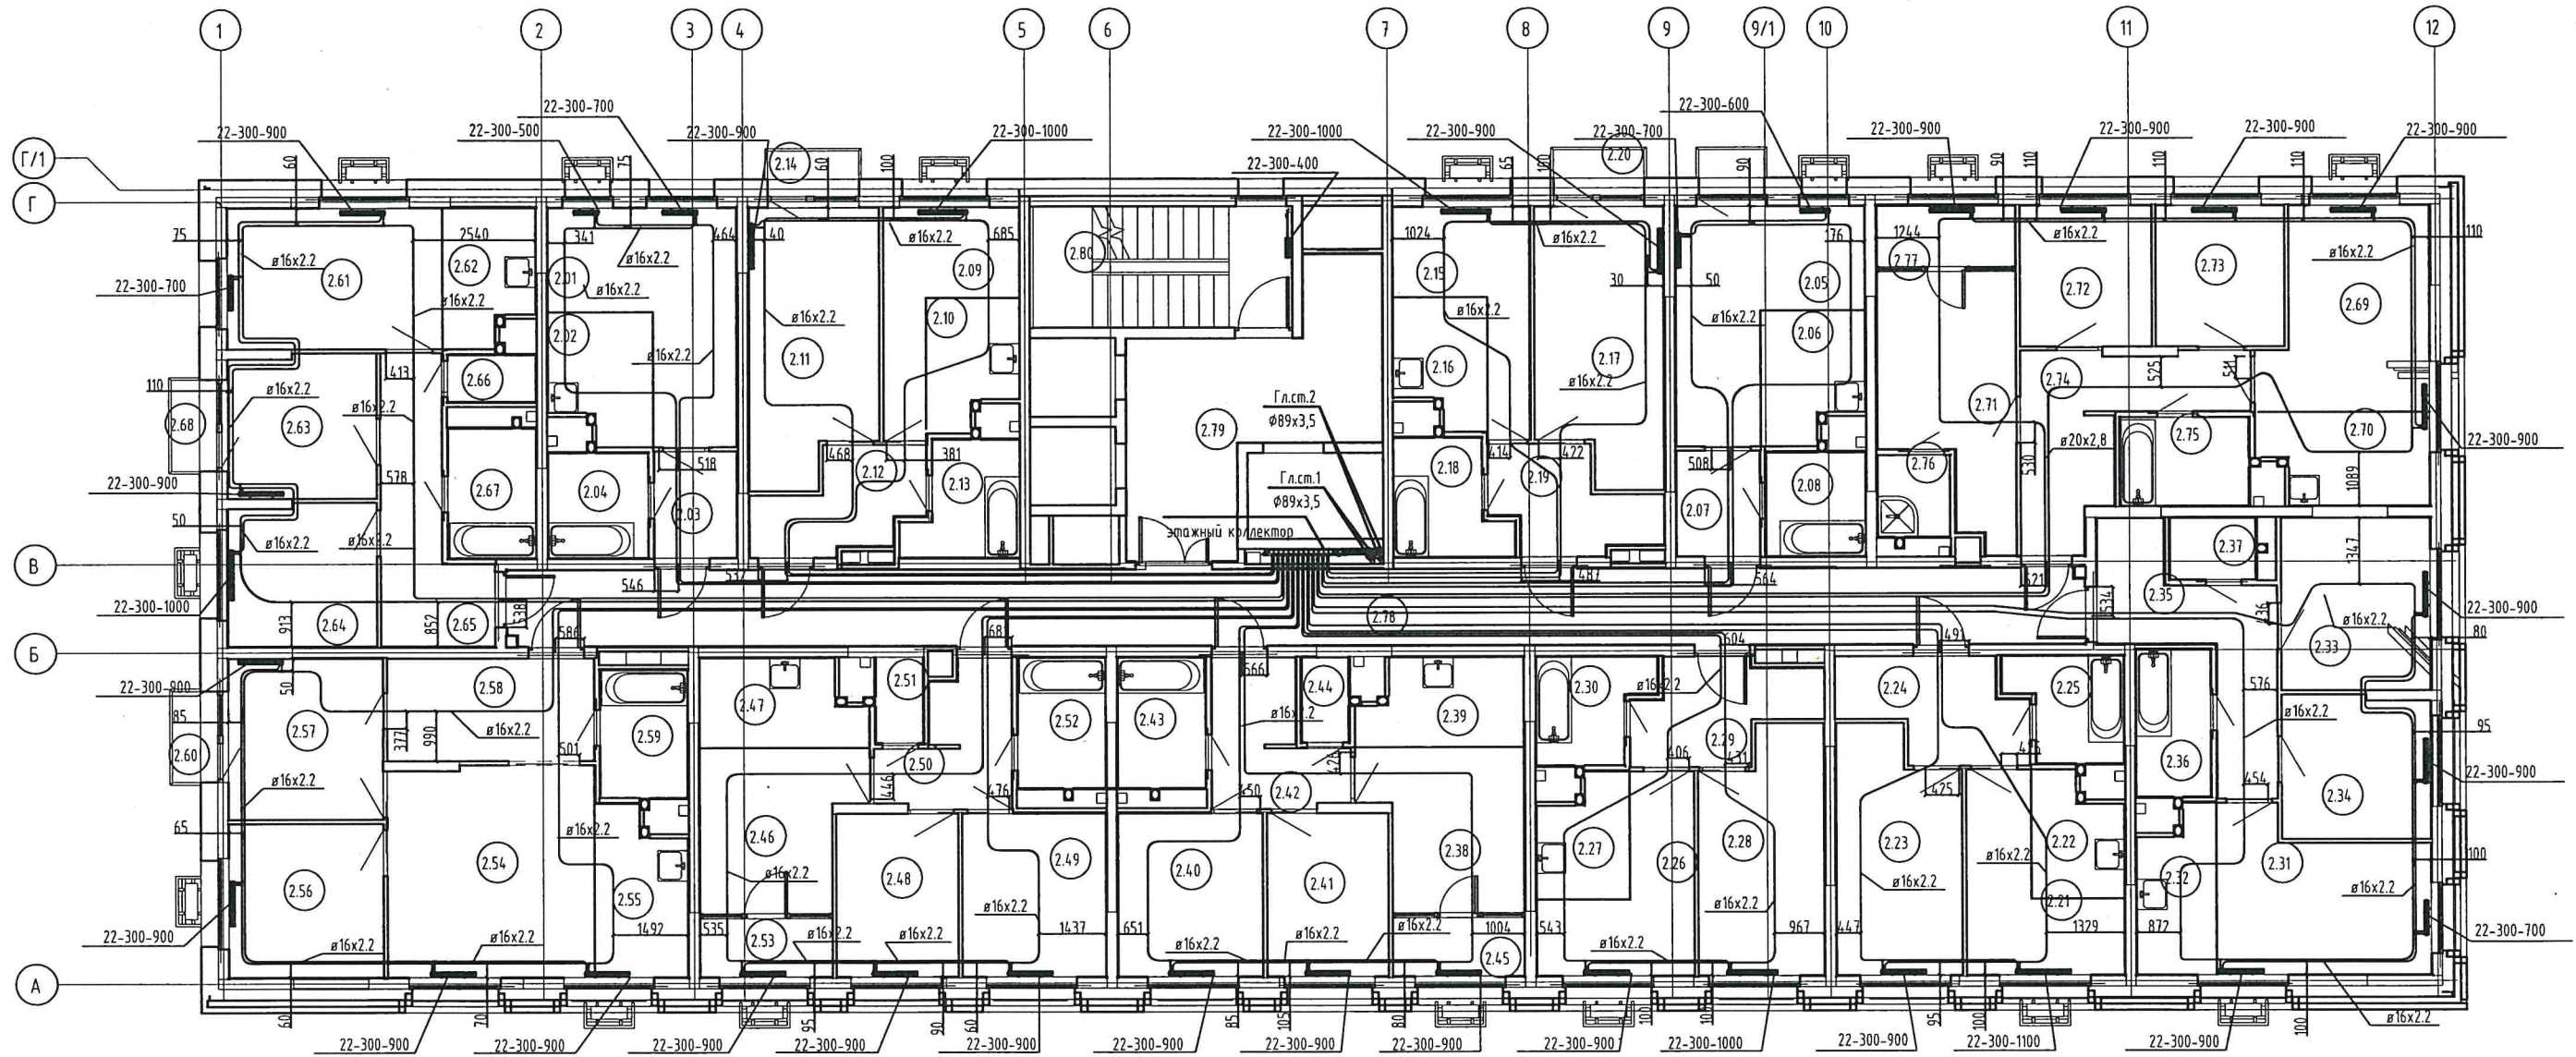

Примечания:
Привязки трубопроводов
от стен до центра труб
даны в миллиметрах

Производитель работ ООО "Суварстрой"




Шамсутдинов Р.Х.

ИНВ. N подл	Подпись и дата	Взам. инв. N
-------------	----------------	--------------

Подпись и дата

ВЗМ. ИНВ. N

ЖК "Южный парк". Жилые дома 4-ой очереди строительства 4.1 (I этап),
4.2 (II этап), 4.3 (III этап). Жилой дом 4.3 (III этап)
Сети отопления. Секция 2. 12 этаж

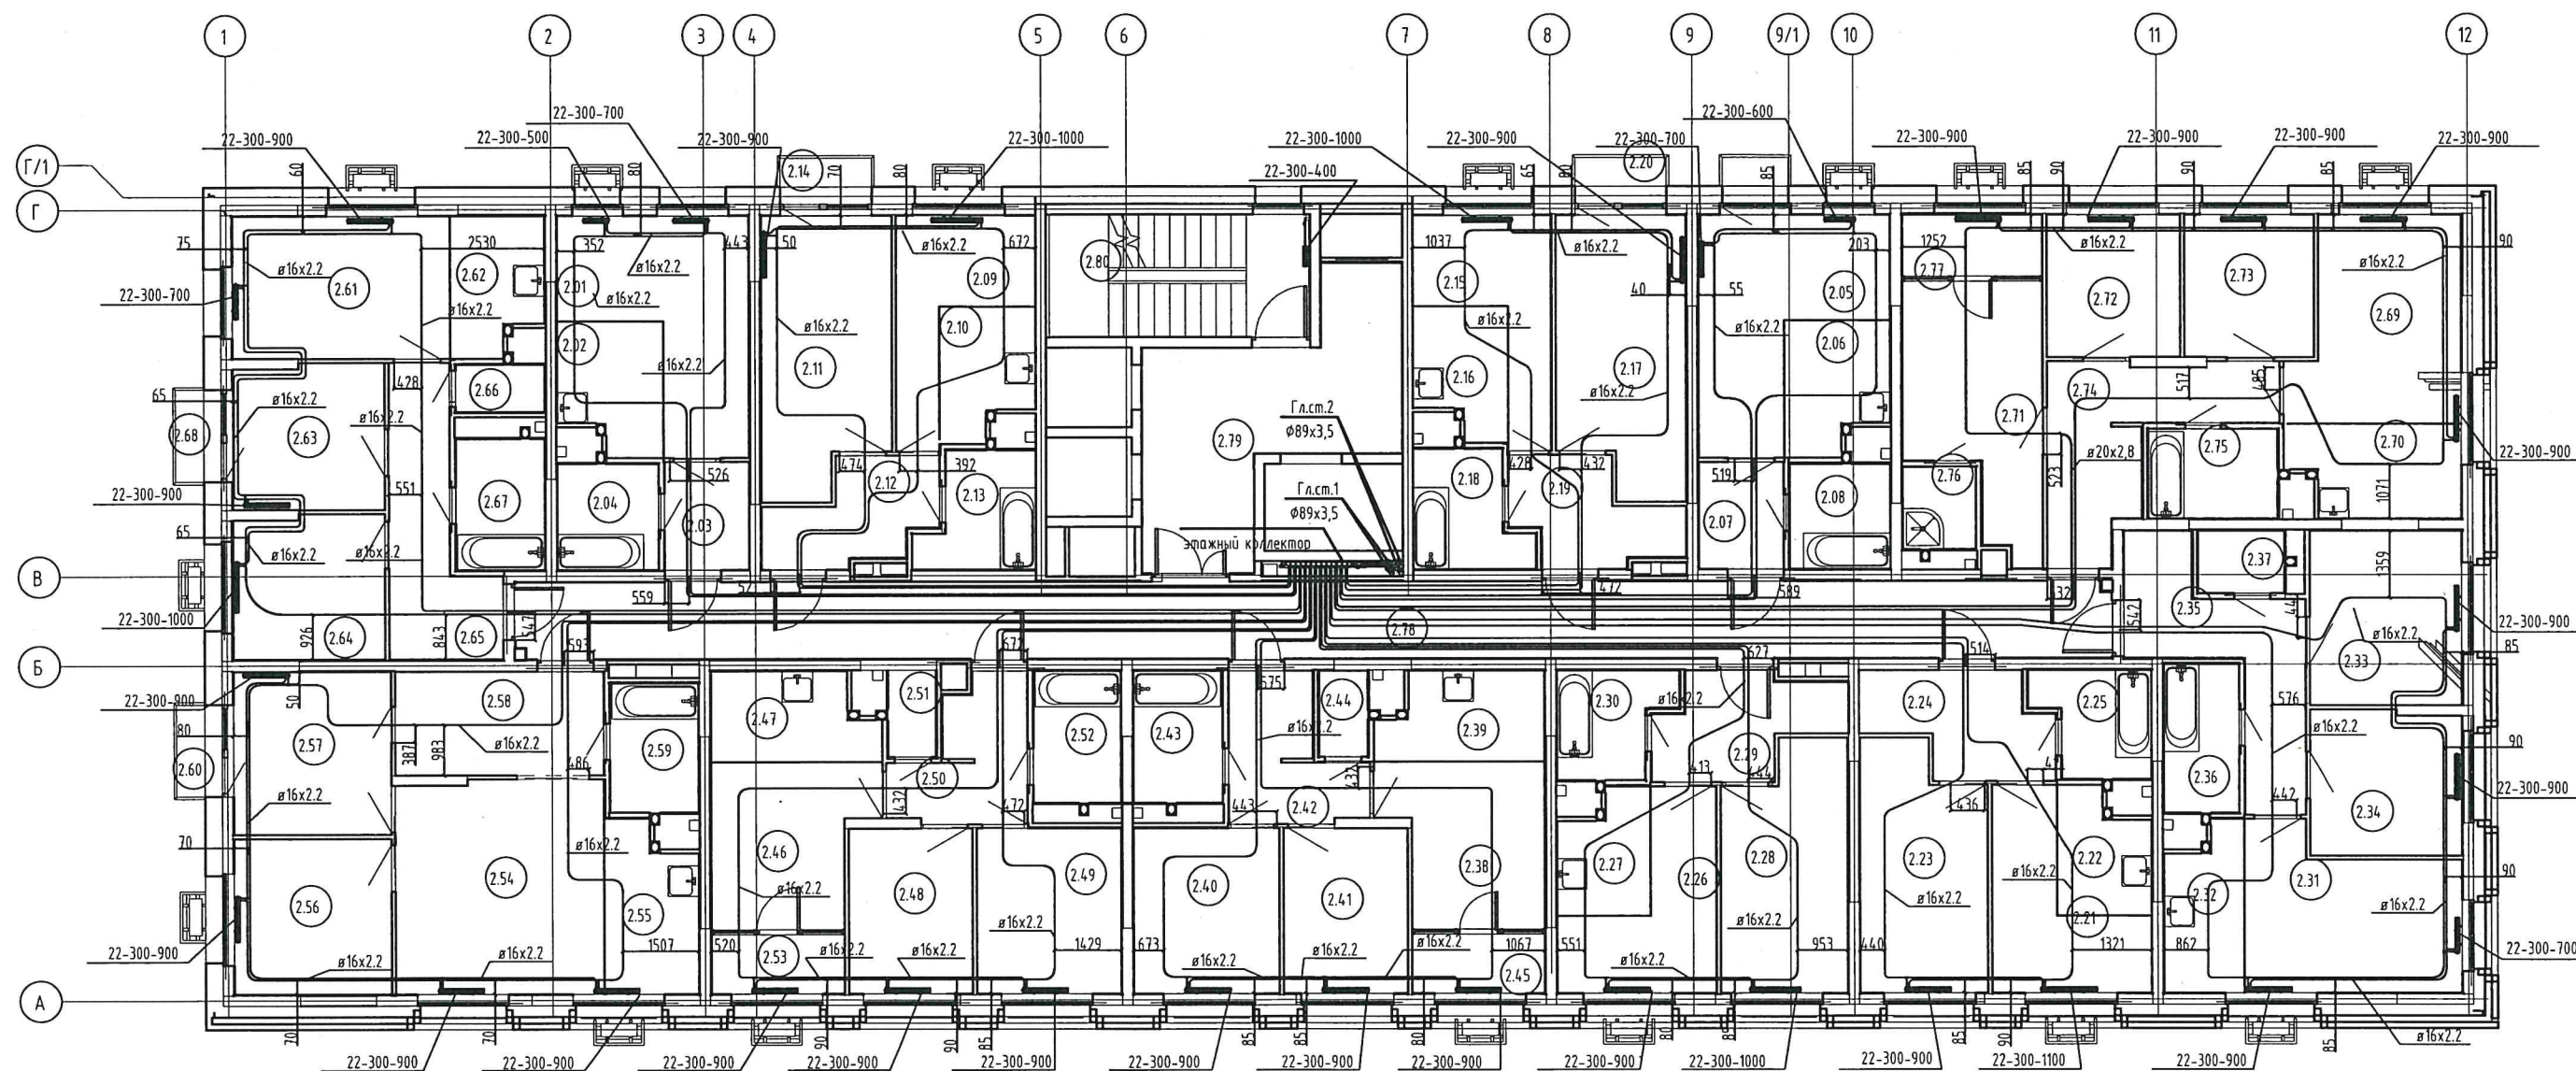

Примечания:
Привязки трубопроводов
от стен до центра труб
даны в миллиметрах




Производитель работ ООО "Суварстрой"

Шамсутдинов Р.Х.

Инв. N подл	Подпись и дата	Взам. инв. N
-------------	----------------	--------------

ЖК "Южный парк". Жилые дома 4-ой очереди строительства 4.1 (I этап),
4.2 (II этап), 4.3 (III этап). Жилой дом 4.3 (III этап)
Сети отопления. Секция 2. 13 этаж

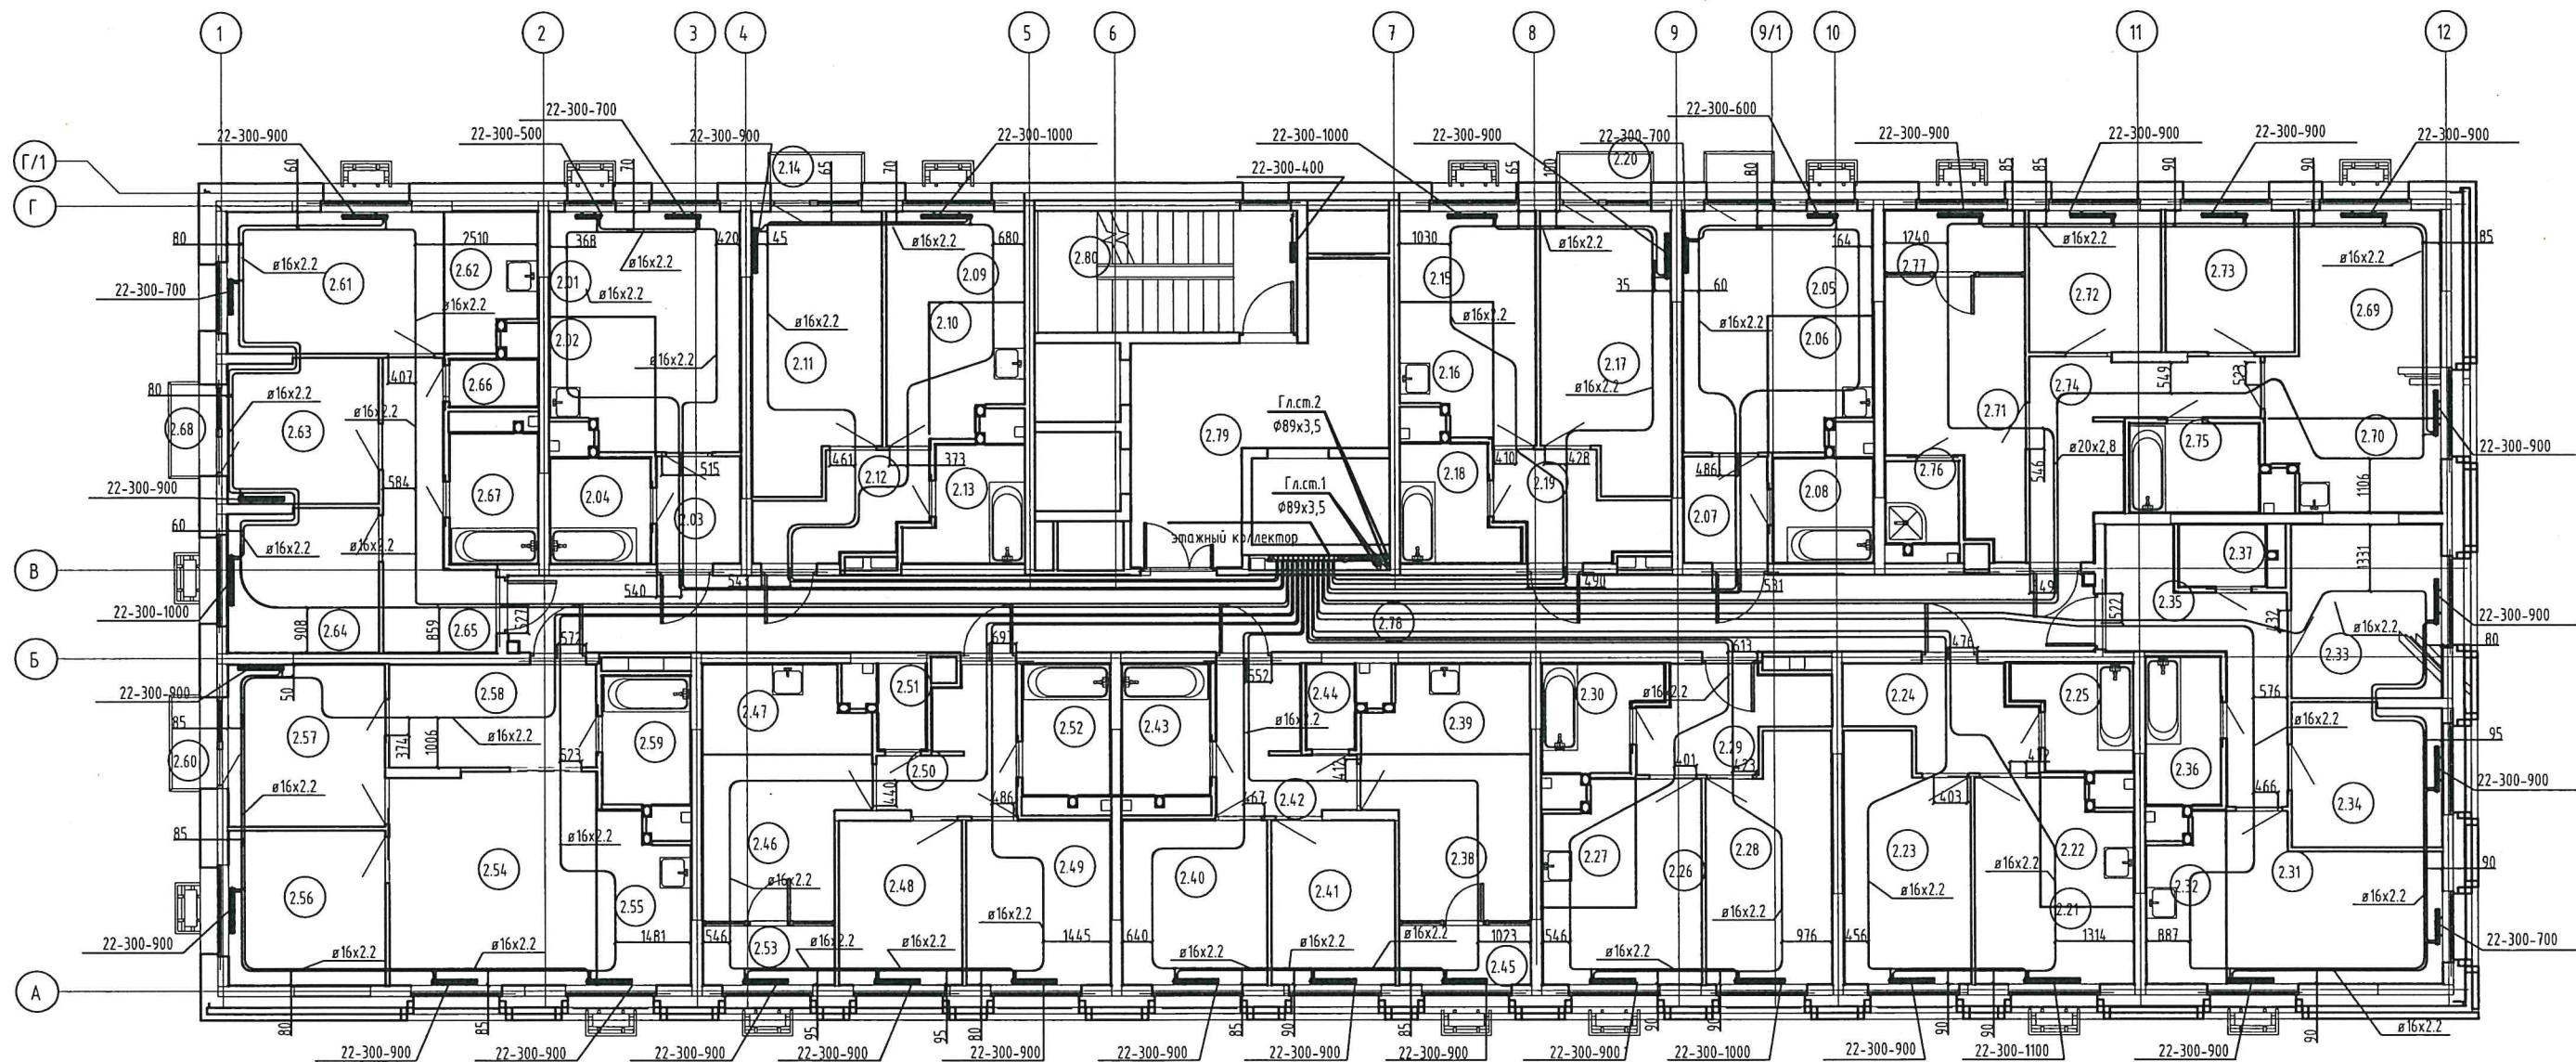

Примечания:
Привязки трубопроводов
от стен до центра труб
даны в миллиметрах


Производитель работ ООО "Суварстрой"

Шамсутдинов Р.Х.



Инв. N подл. Подпись и дата. Взам. инв. N

ЖК "Южный парк". Жилые дома 4-ой очереди строительства 4.1 (I этап),
4.2 (II этап), 4.3 (III этап). Жилой дом 4.3 (III этап)
Сети отопления. Секция 2. 14 этаж

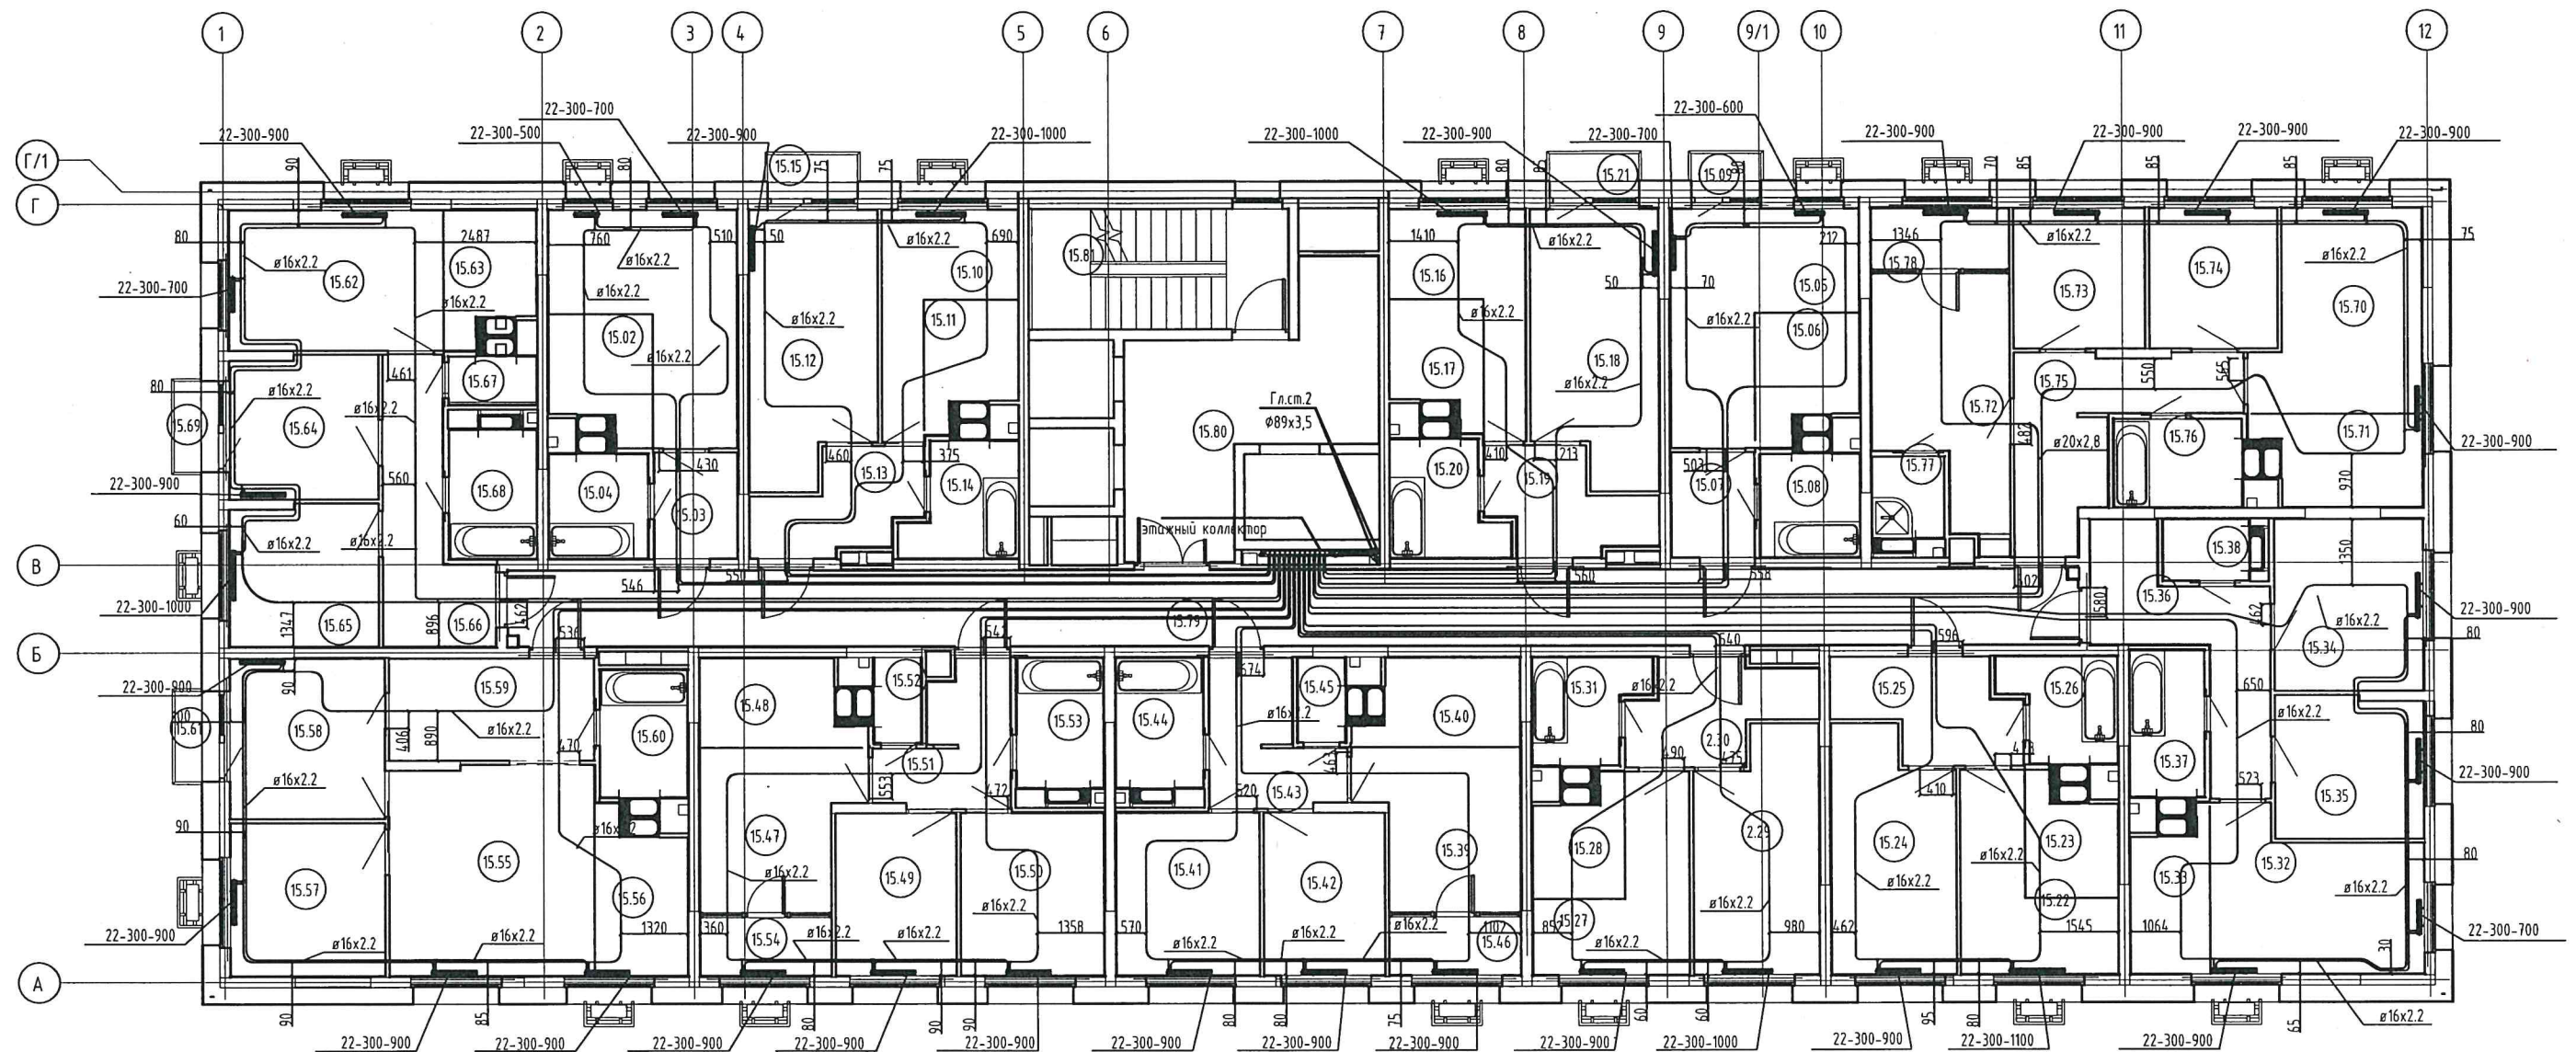

Примечания:
Привязки трубопроводов
от стен до центра труб
даны в миллиметрах


Производитель работ ООО "Суварстрой"

Шамсутдинов Р.Х.



Инв. N подл. Подпись и дата. Взам. инв. N

ЖК "Южный парк". Жилые дома 4-ой очереди строительства 4.1 (I этап),
4.2 (II этап), 4.3 (III этап). Жилой дом 4.3 (III этап)
Сети отопления. Секция 2. 15 этаж

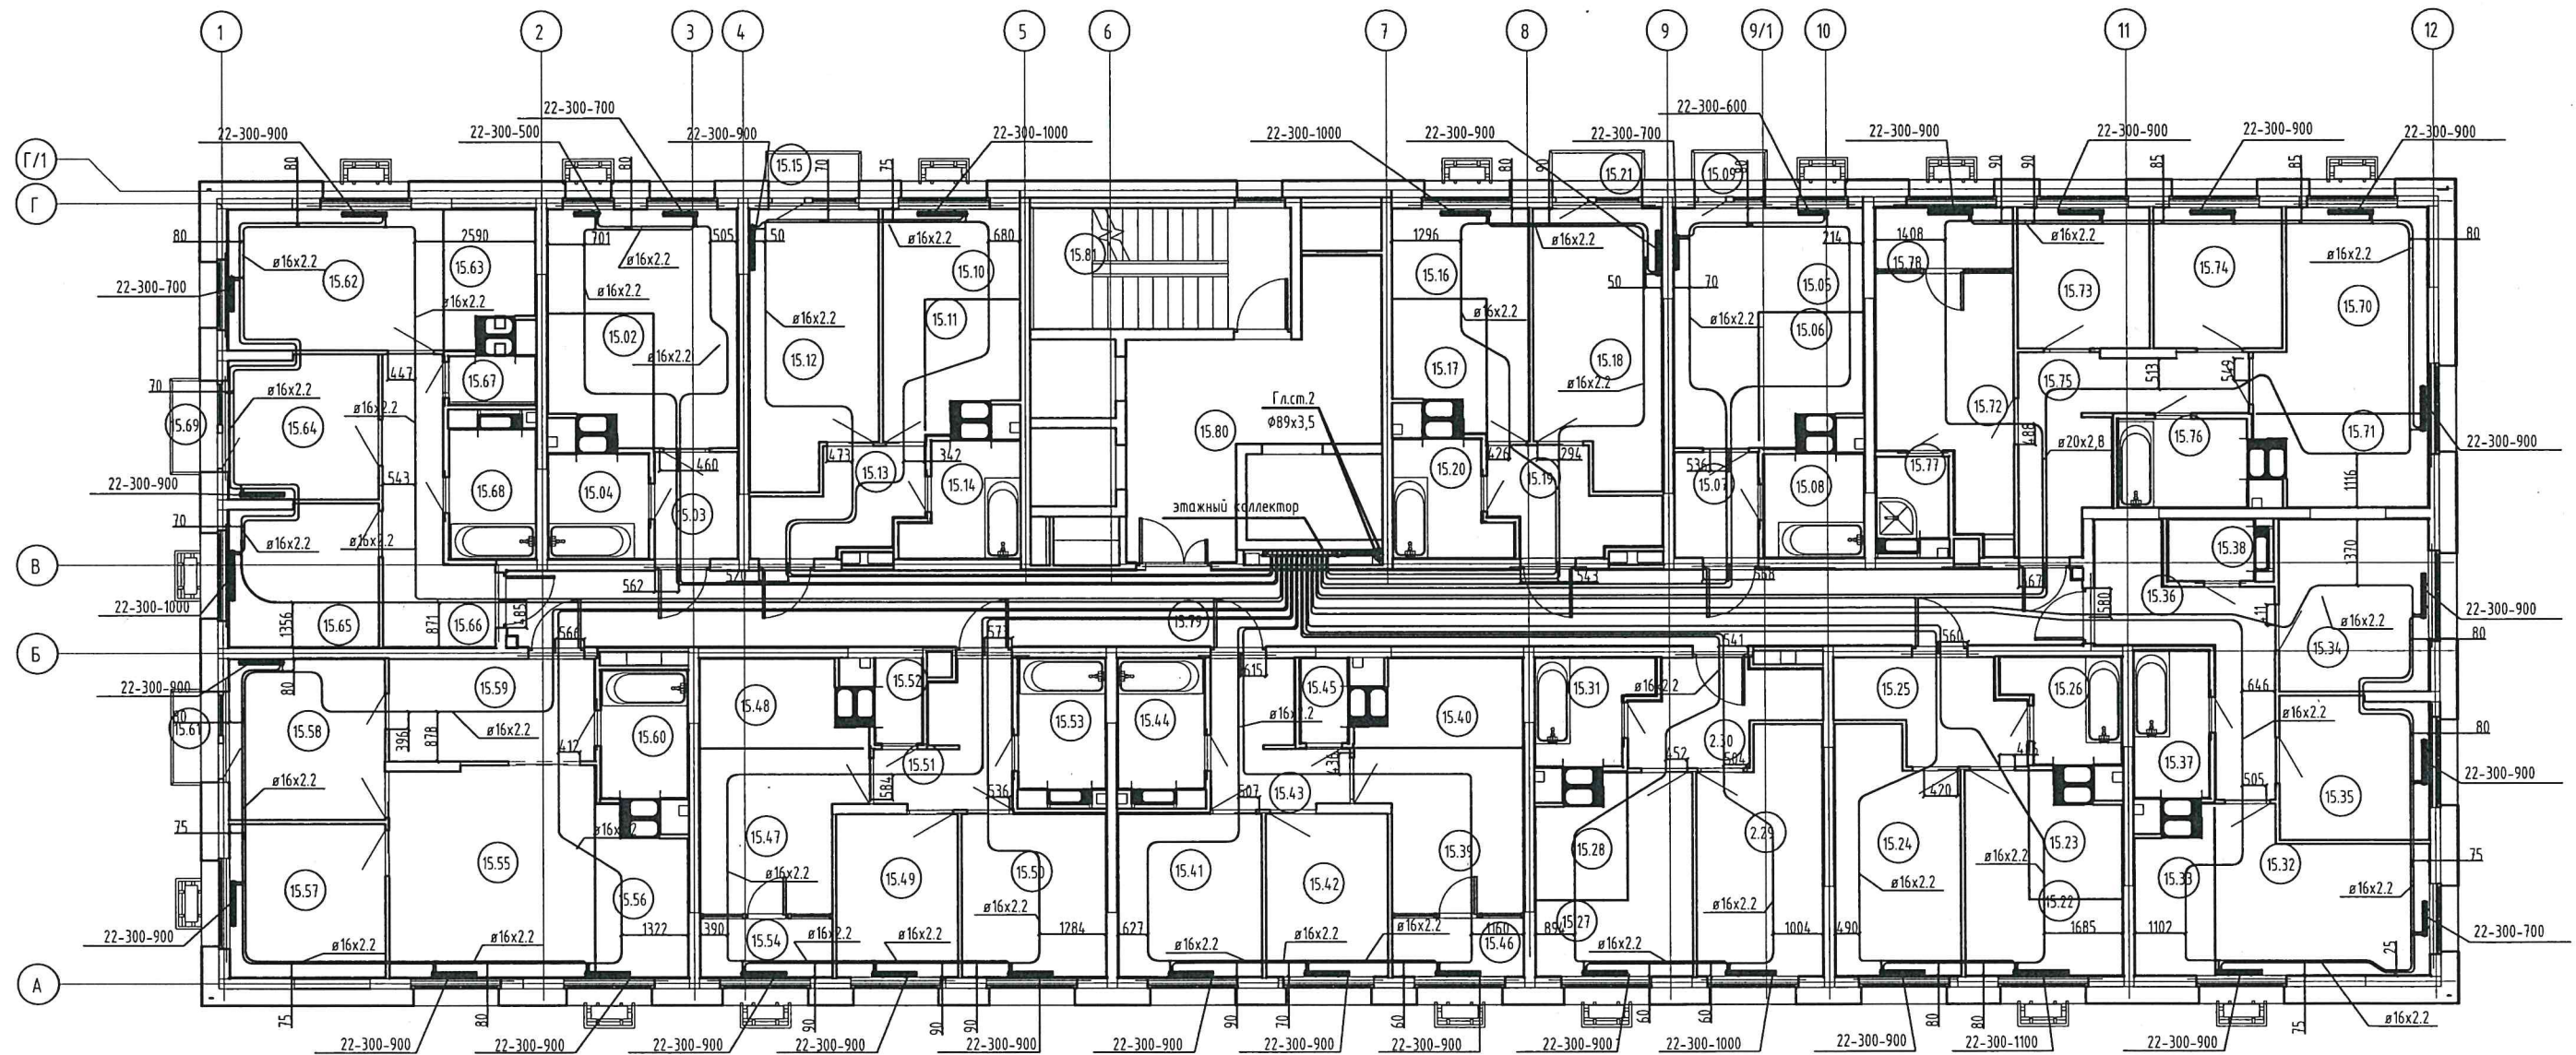

Примечания:
Привязки трубопроводов
от стен до центра труб
даны в миллиметрах


Производитель работ ООО "Суварстрой"

Шамсутдинов Р.Х.



Инв. N подл. Подпись и дата. Взам. инв. N

ЖК "Южный парк". Жилые дома 4-ой очереди строительства 4.1 (I этап),
4.2 (II этап), 4.3 (III этап). Жилой дом 4.3 (III этап)
Сети отопления. Секция 2. 16 этаж

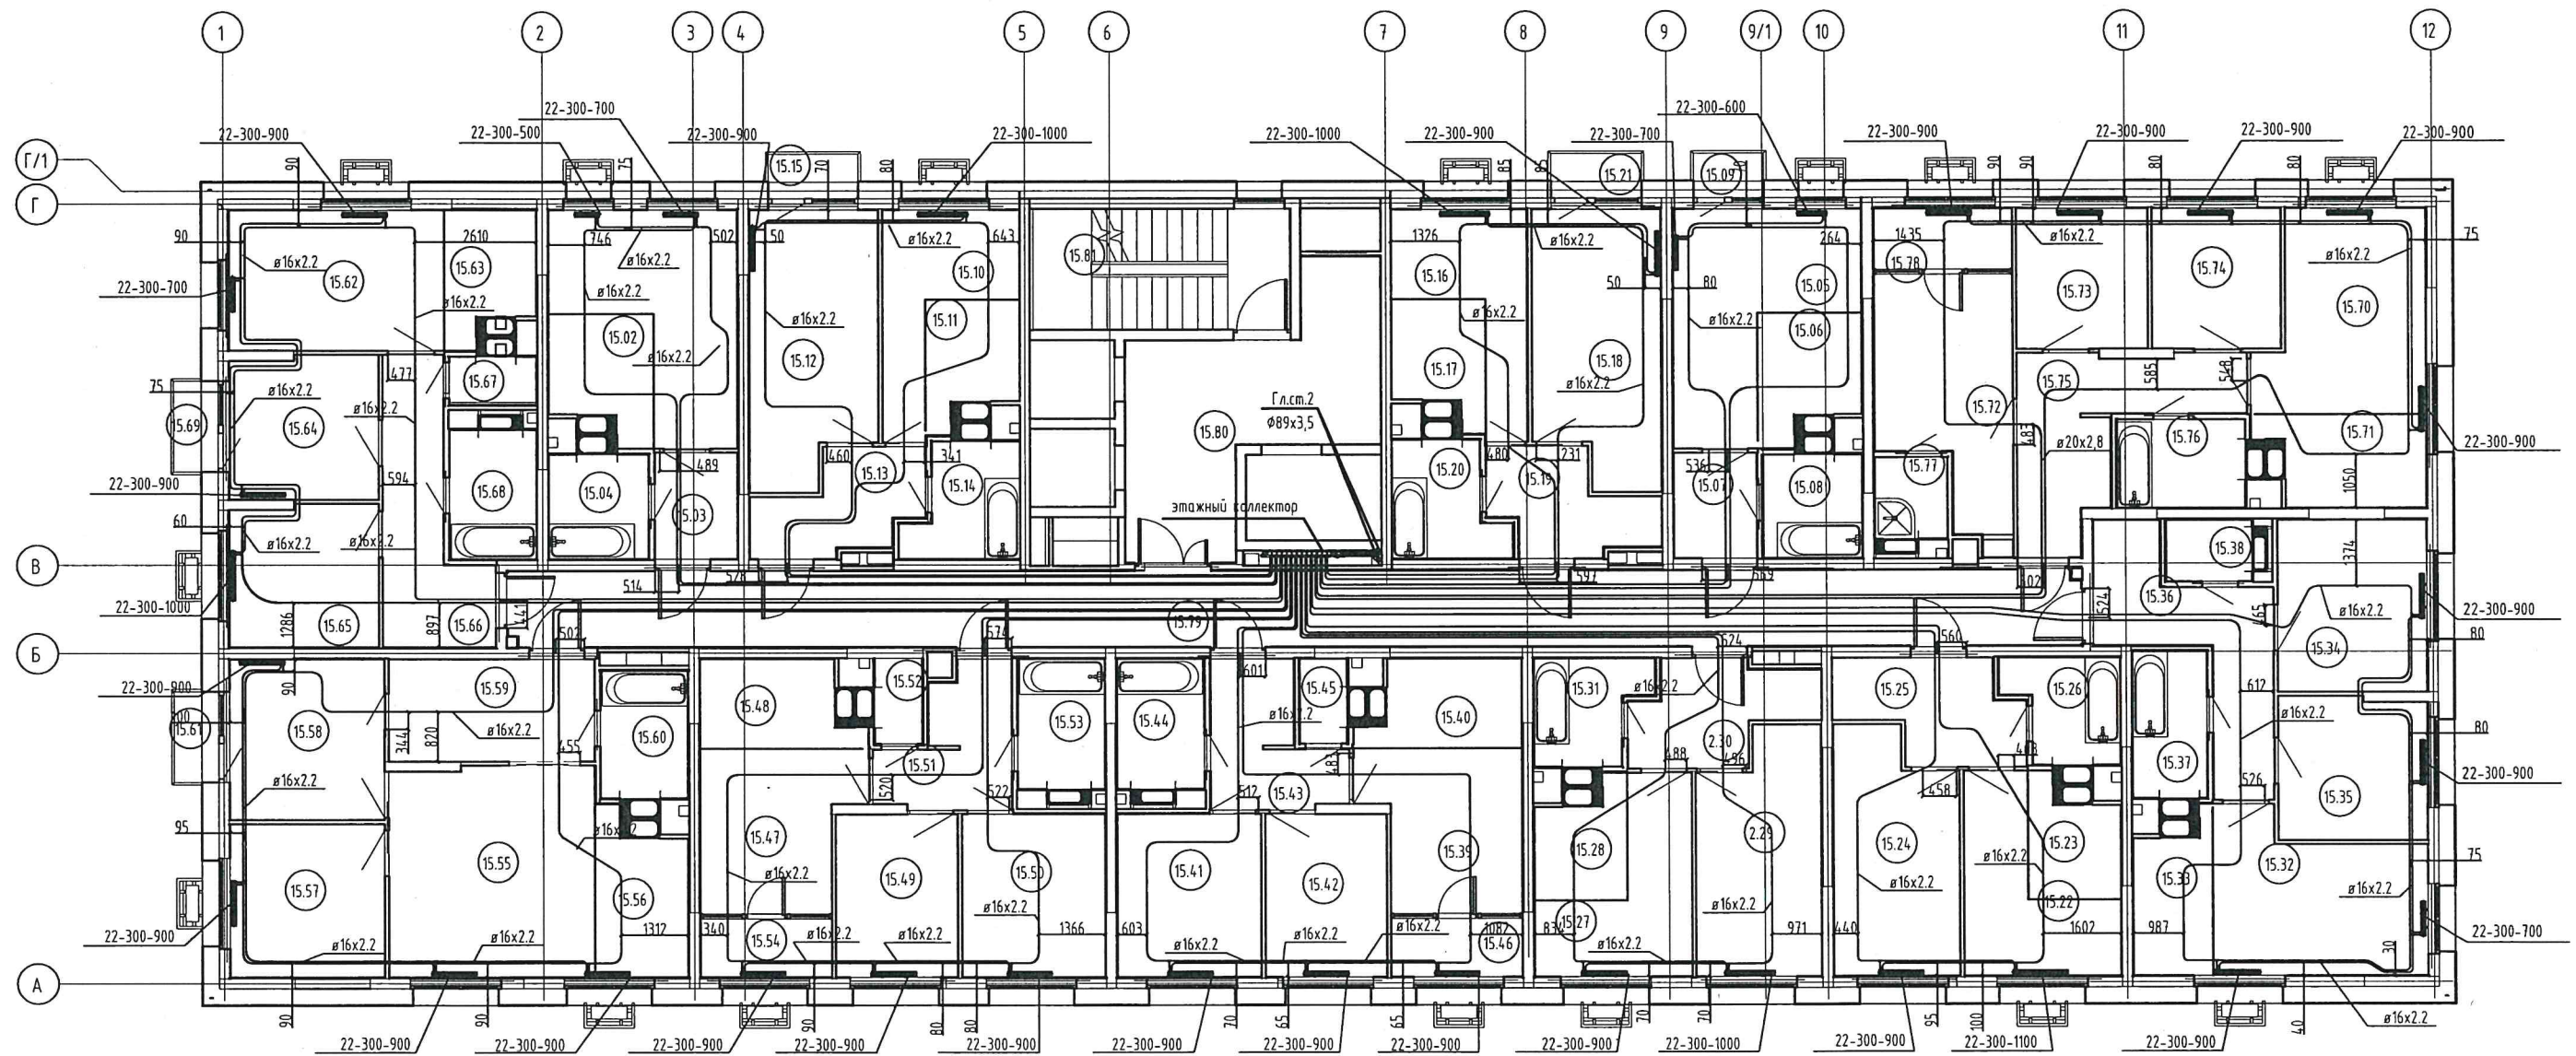


Примечания:
Привязки трубопроводов
от стен до центра труб
даны в миллиметрах

Производитель работ ООО "Сударстрой" Шамсутдинов Р.Х.



Инв. N подл. Подпись и дата. Взам. инв. N

ЖК "Южный парк". Жилые дома 4-ой очереди строительства 4.1 (I этап),
4.2 (II этап), 4.3 (III этап). Жилой дом 4.3 (III этап)
Сети отопления. Секция 2. 17 этаж

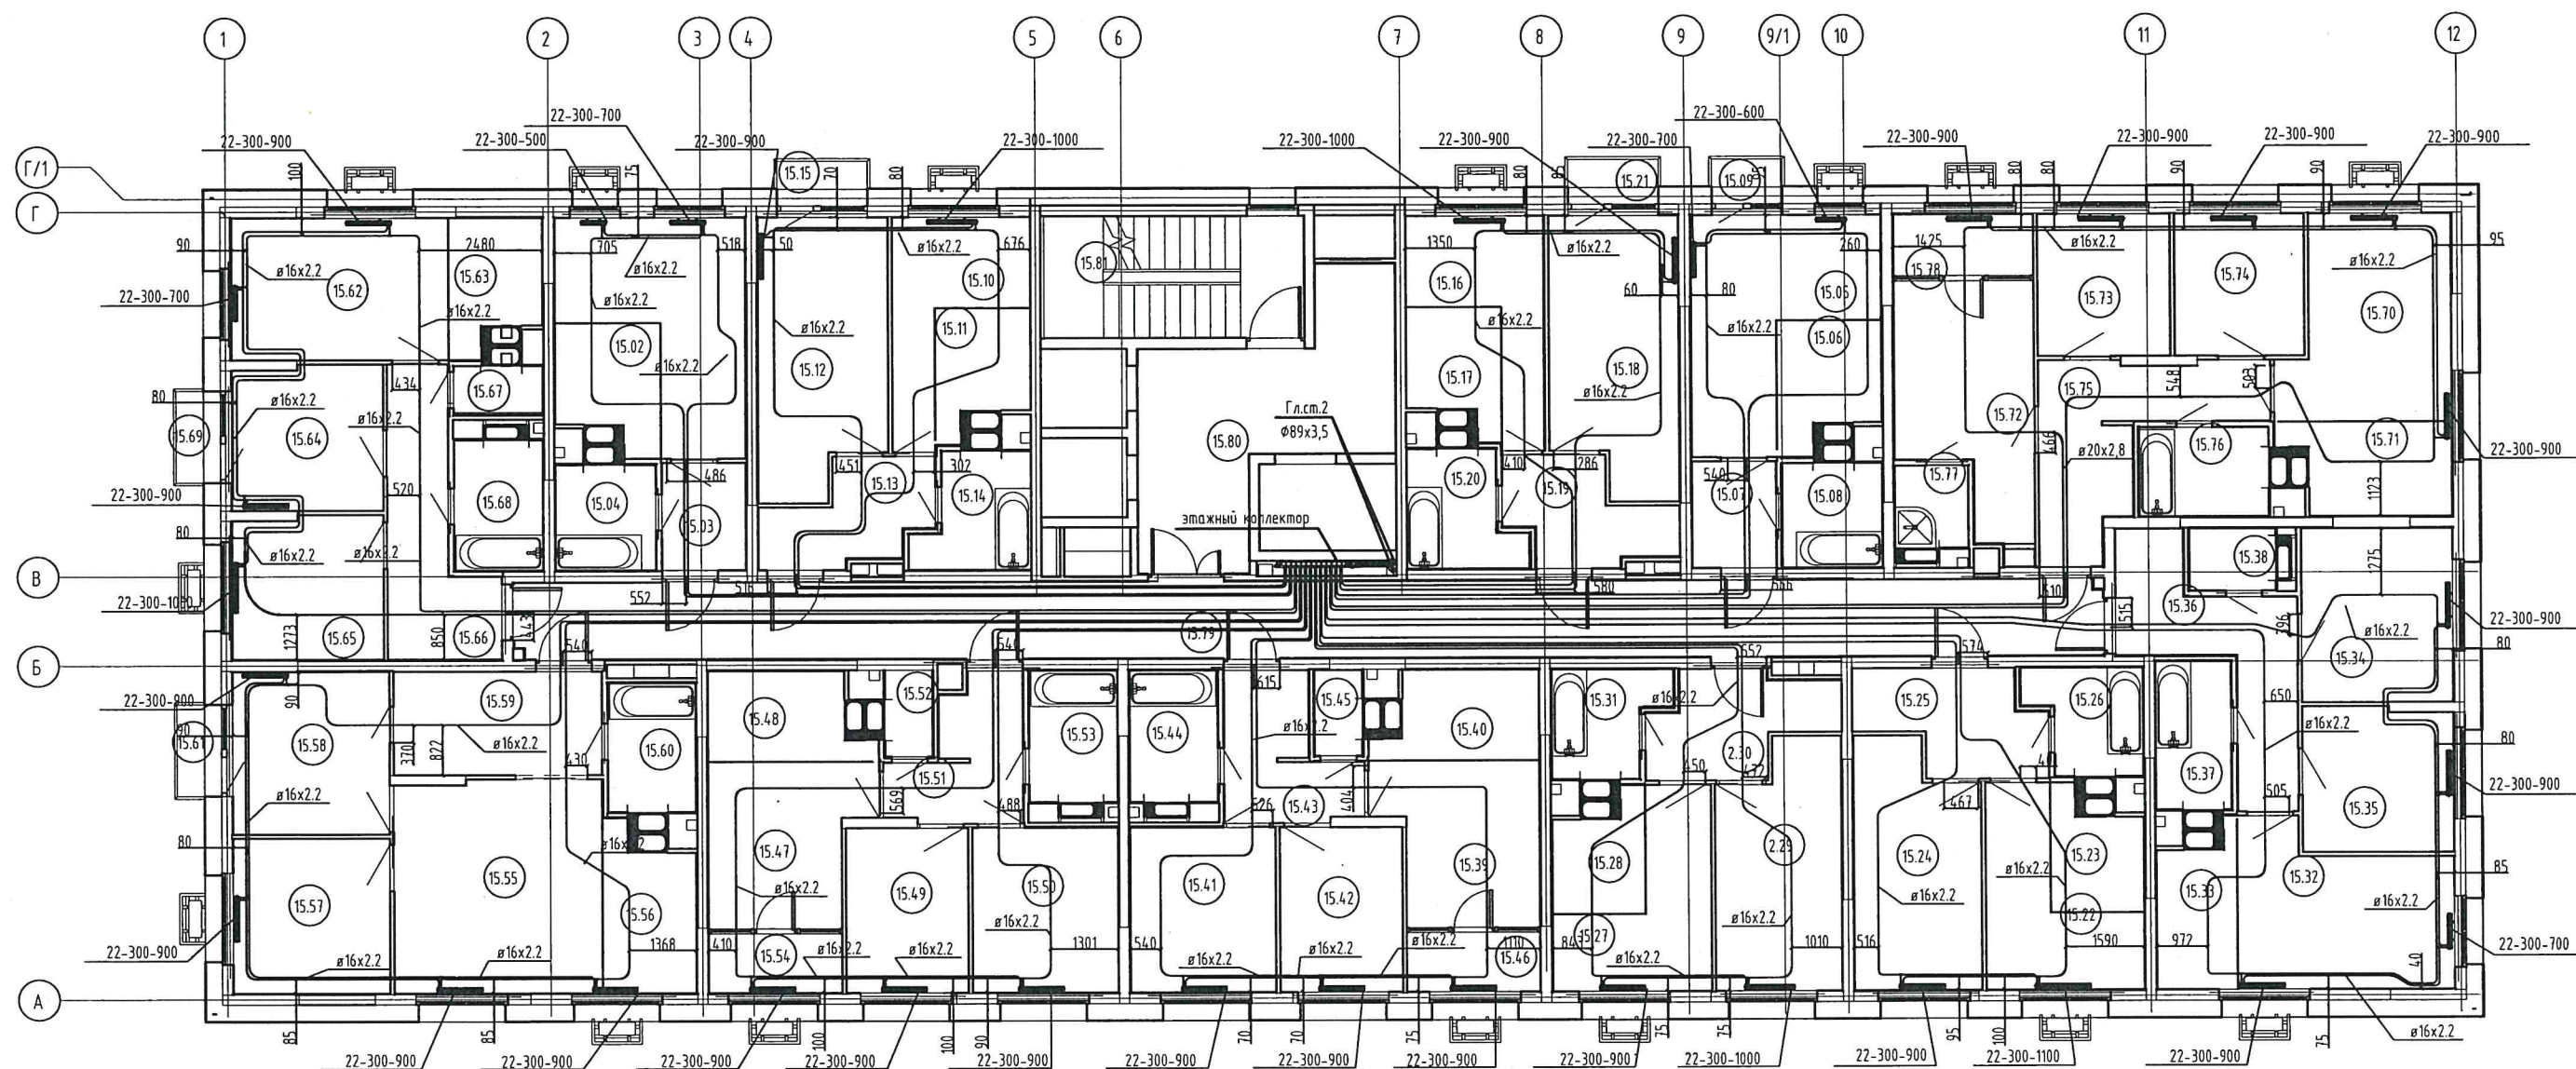

Примечания:
Привязки трубопроводов
от стен до центра труб
даны в миллиметрах

Производитель работ ООО "Суварстрой" Шамсутдинов Р.Х.




Инв. N подл	Подпись и дата	Взам, инв. N
-------------	----------------	--------------

Подпись и дата

ВЗАМ. ИНВ. N

ЖК "Южный парк". Жилые дома 4-ой очереди строительства 4.1 (I этап),
4.2 (II этап), 4.3 (III этап). Жилой дом 4.3 (III этап)
Сети отопления. Секция 2. 18 этаж

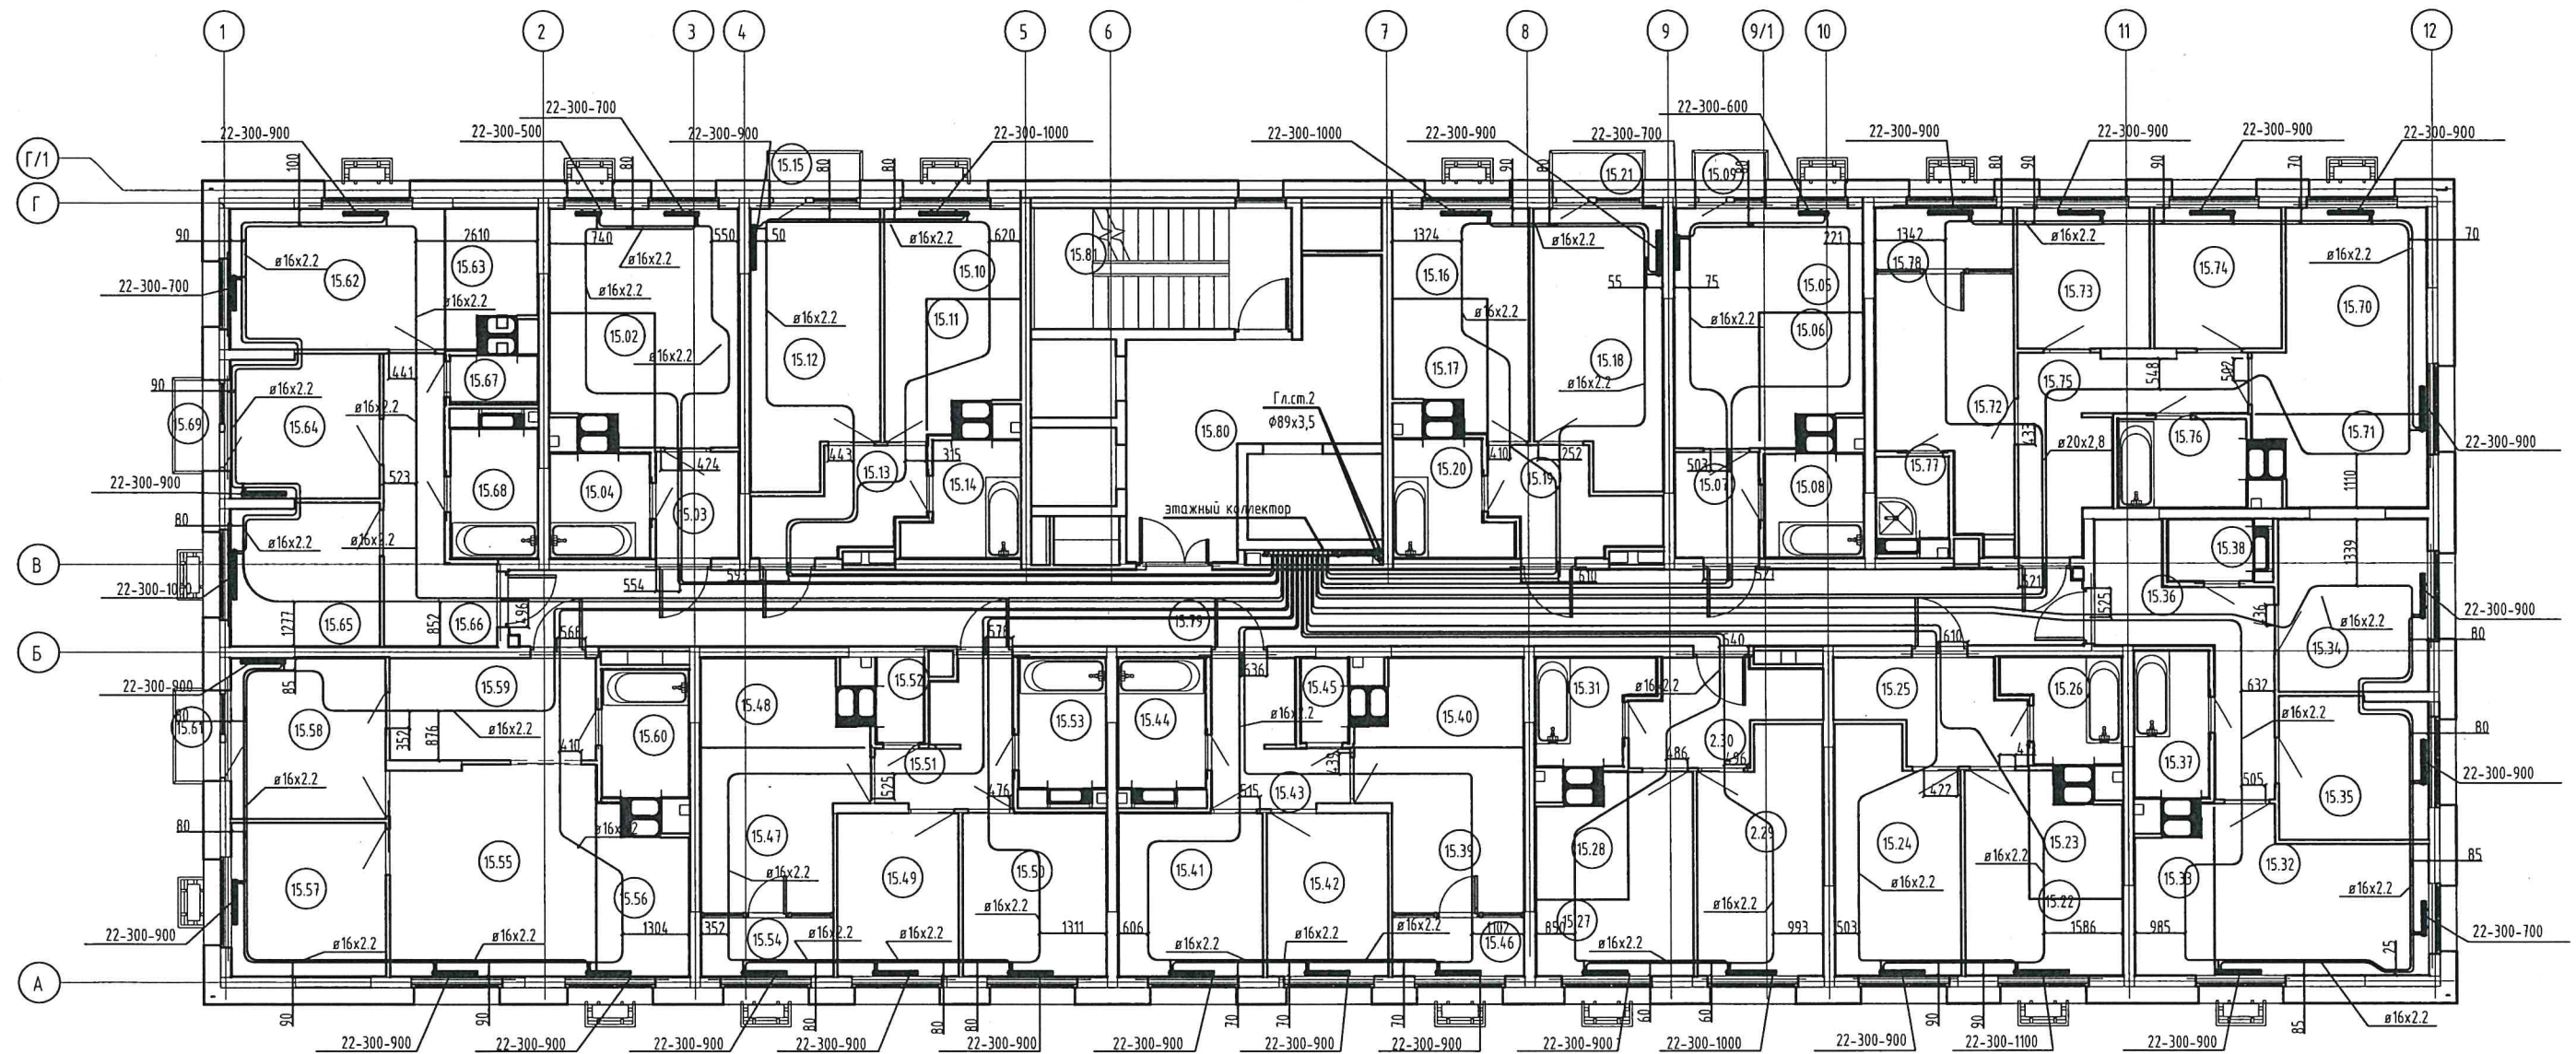

Примечания:
Привязки трубопроводов
от стен до центра труб
даны в миллиметрах


Производитель работ ООО "Суварстрой"

Шамсутдинов Р.Х.



Инв. N подл. Подпись и дата. Взам. инв. N

ЖК "Южный парк". Жилые дома 4-ой очереди строительства 4.1 (I этап),
4.2 (II этап), 4.3 (III этап). Жилой дом 4.3 (III этап)
Сети отопления. Секция 2. 19 этаж

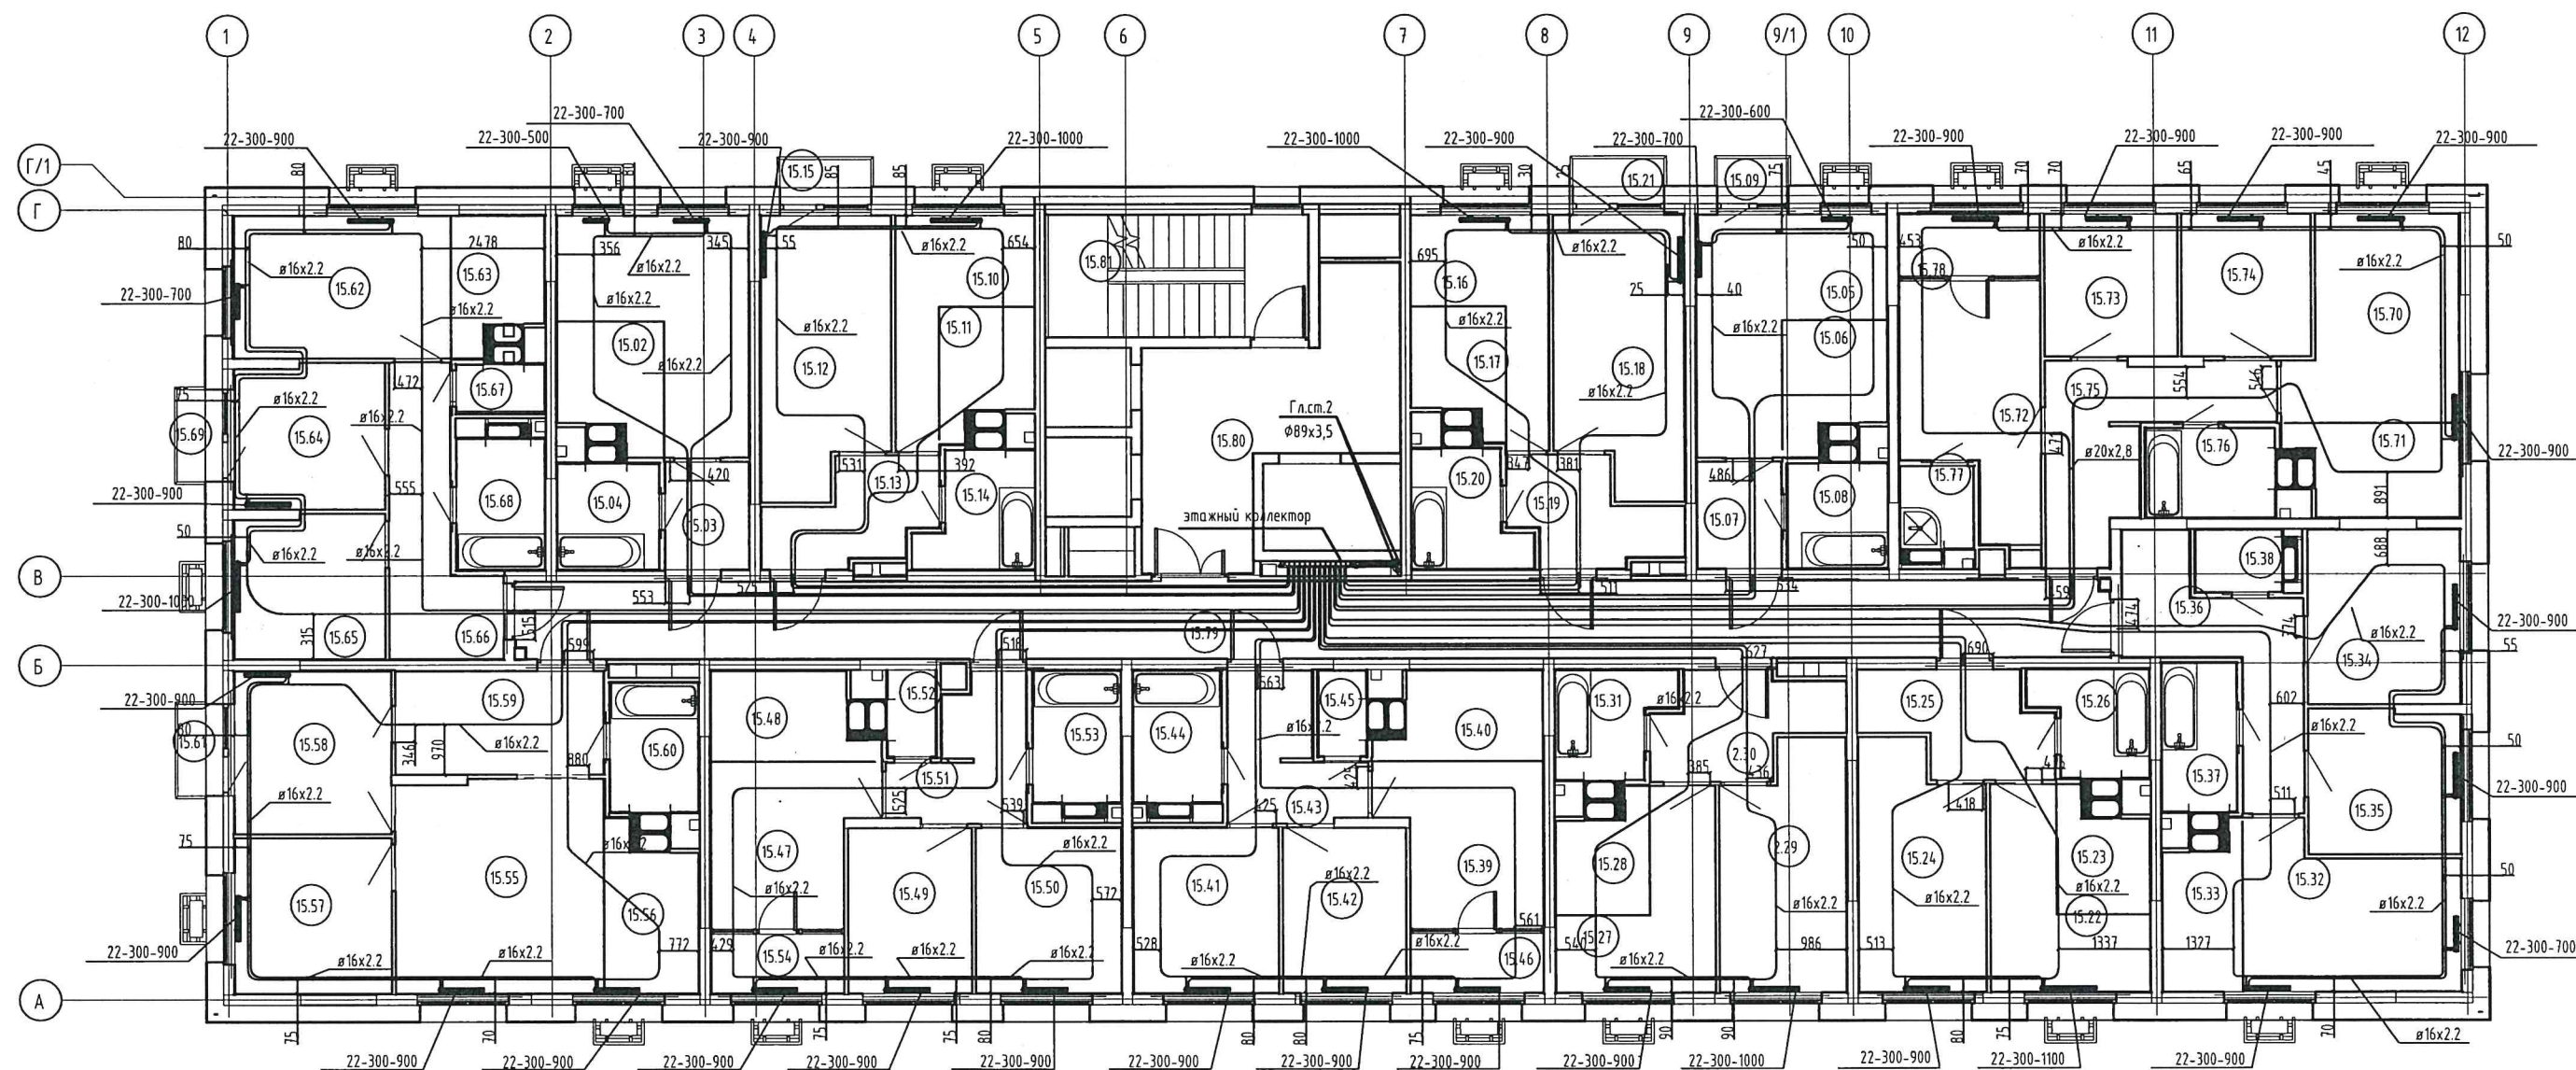

Примечания:
Привязки трубопроводов
от стен до центра труб
даны в миллиметрах


Производитель работ ООО "Суварстрой"

Шамсутдинов Р.Х.



Инв. N подл. Подпись и дата. Взам. инв. N

ЖК "Южный парк". Жилые дома 4-ой очереди строительства 4.1 (I этап),
4.2 (II этап), 4.3 (III этап). Жилой дом 4.3 (III этап)
Сети отопления. Секция 2. 20 этаж

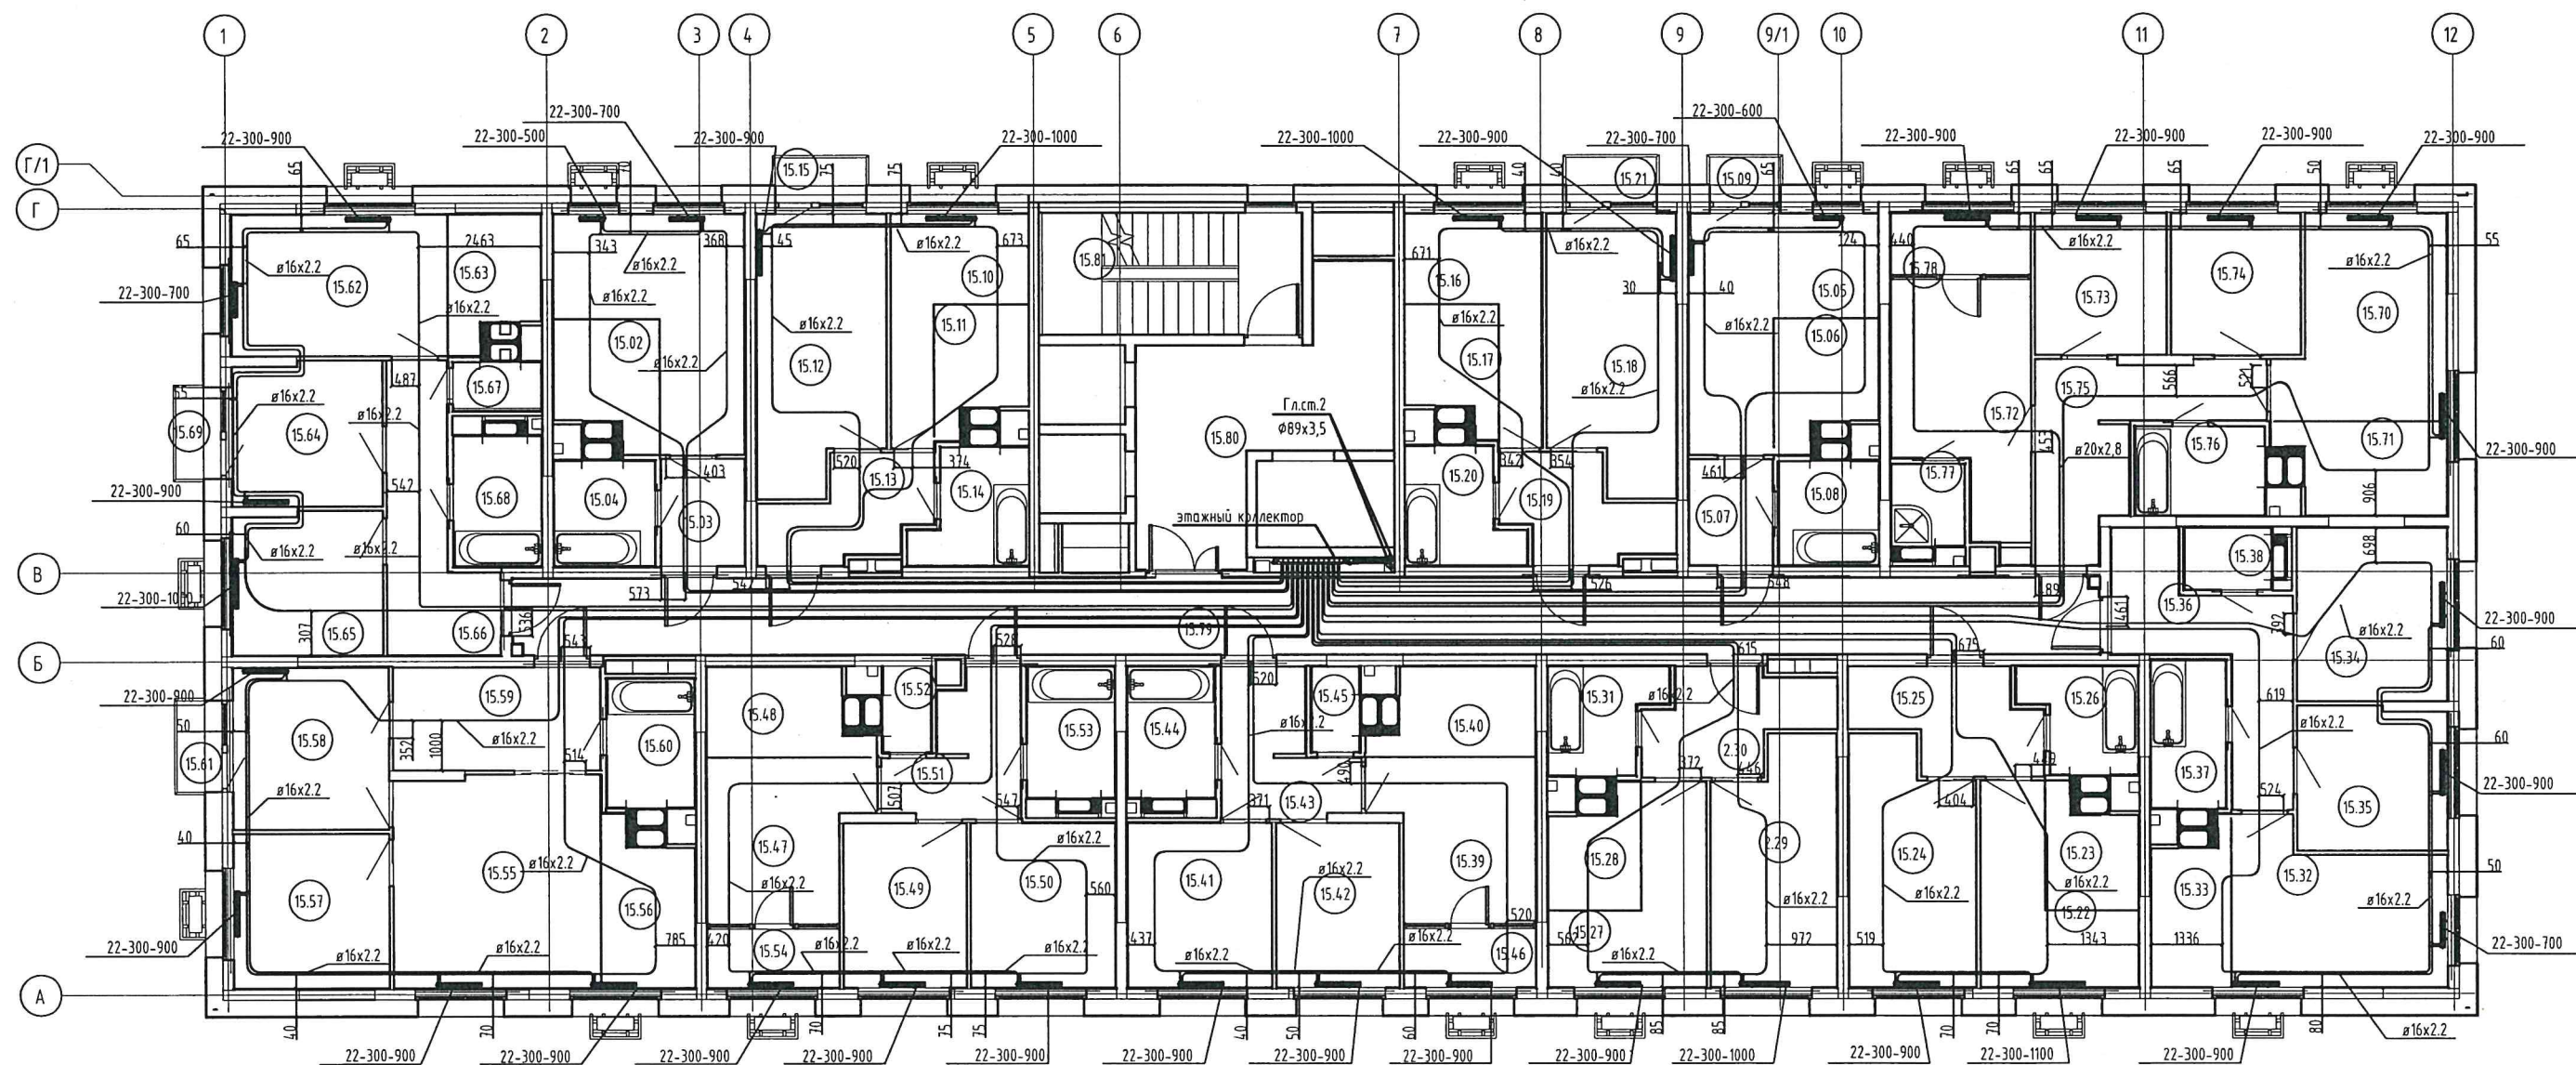

Примечания:
Привязки трубопроводов
от стен до центра труб
даны в миллиметрах


Производитель работ ООО "Суварстрой"

Шамсутдинов Р.Х.



Инв. N подл. Подпись и дата. Взам. инв. N

Сети отопления. Секция 2. 21 этаж

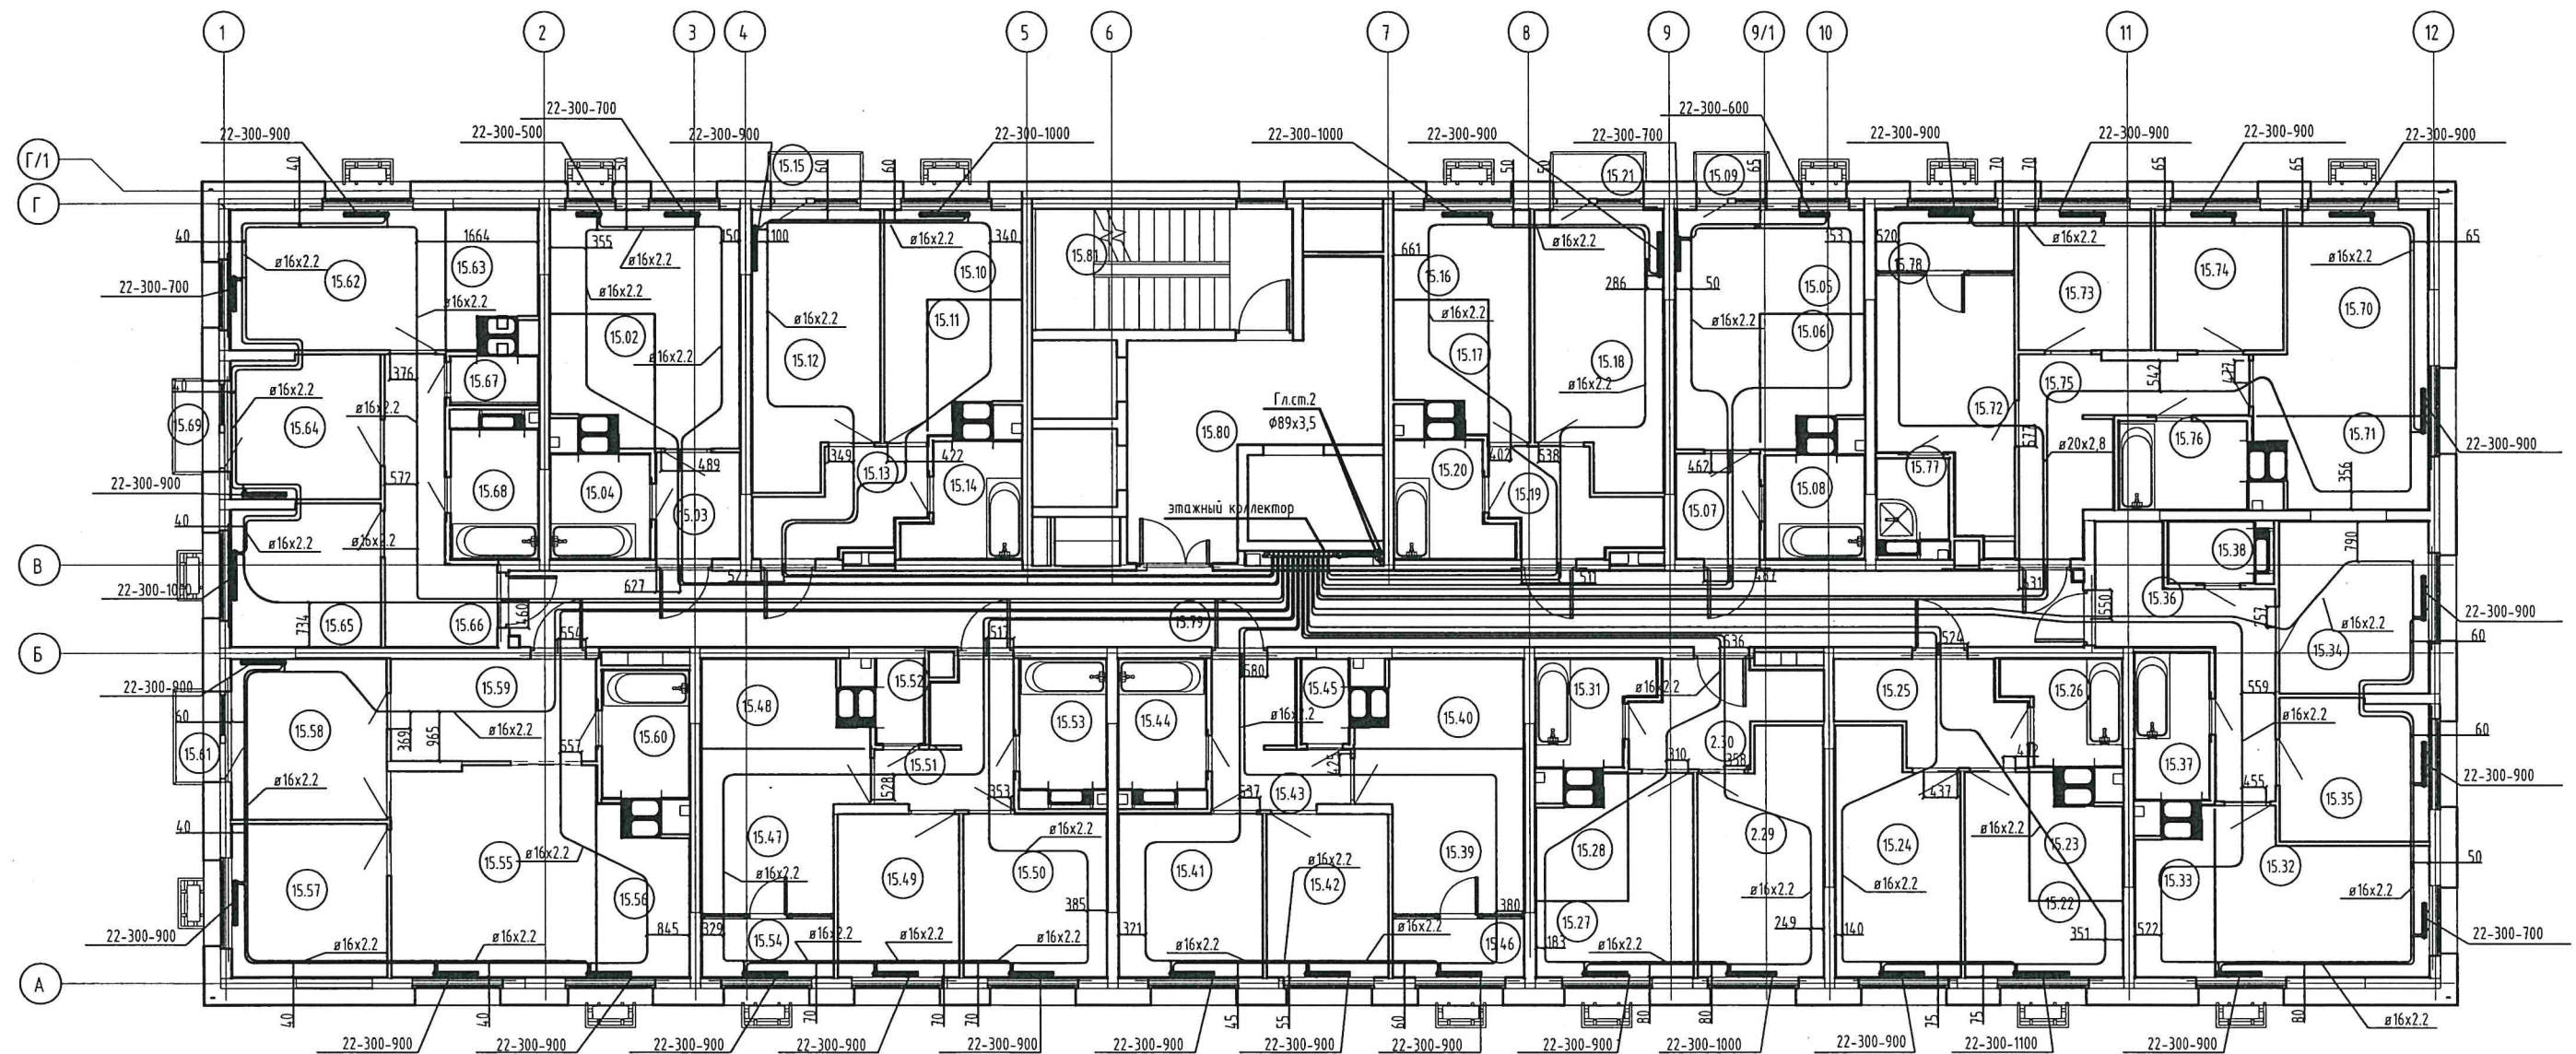

Примечания:
Привязки трубопроводов
от стен до центра труб
даны в миллиметрах

Производитель работ ООО "Суварстрой" Шамсутдинов Р.Х.



и


Шамсутдинов Р.Х.

Инв. N подл	Подпись и дата	Взам. инв. N
-------------	----------------	--------------

Подпись и дата

ВЗМ, ИНВ. N

ЖК "Южный парк". Жилые дома 4-ой очереди строительства 4.1 (I этап),
4.2 (II этап), 4.3 (III этап). Жилой дом 4.3 (III этап)
Сети отопления. Секция 2. 22 этаж

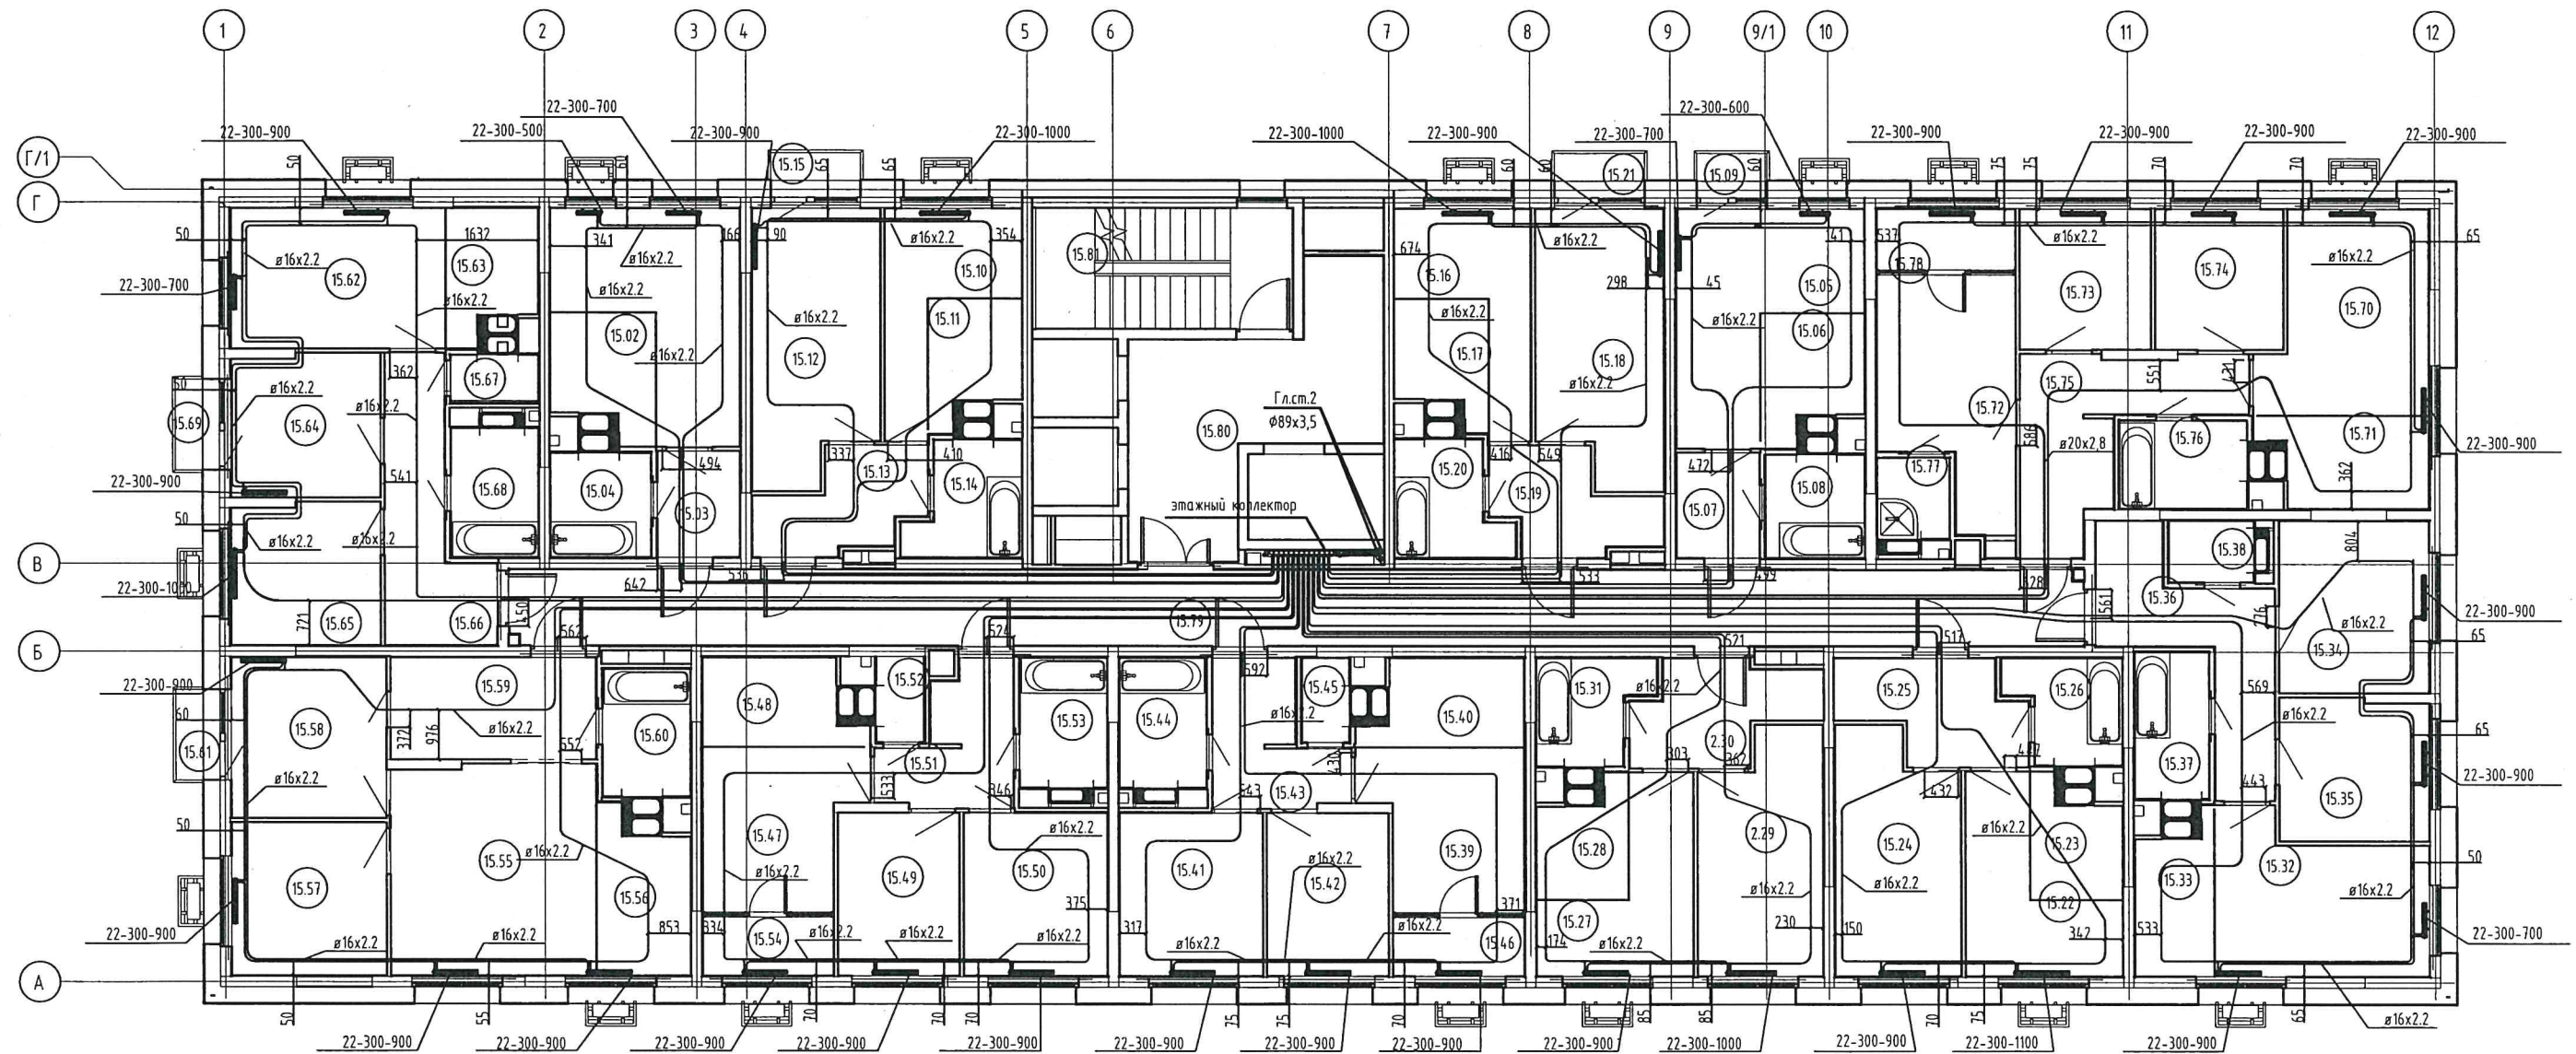

Примечания:
Привязки трубопроводов
от стен до центра труб
даны в миллиметрах


Производитель работ ООО "Суварстрой"

Шамсутдинов Р.Х.



Инв. N подл. Подпись и дата. Взам. инв. N

ЖК "Южный парк". Жилые дома 4-ой очереди строительства 4.1 (I этап),
4.2 (II этап), 4.3 (III этап). Жилой дом 4.3 (III этап)
Сети отопления. Секция 2. 23 этаж

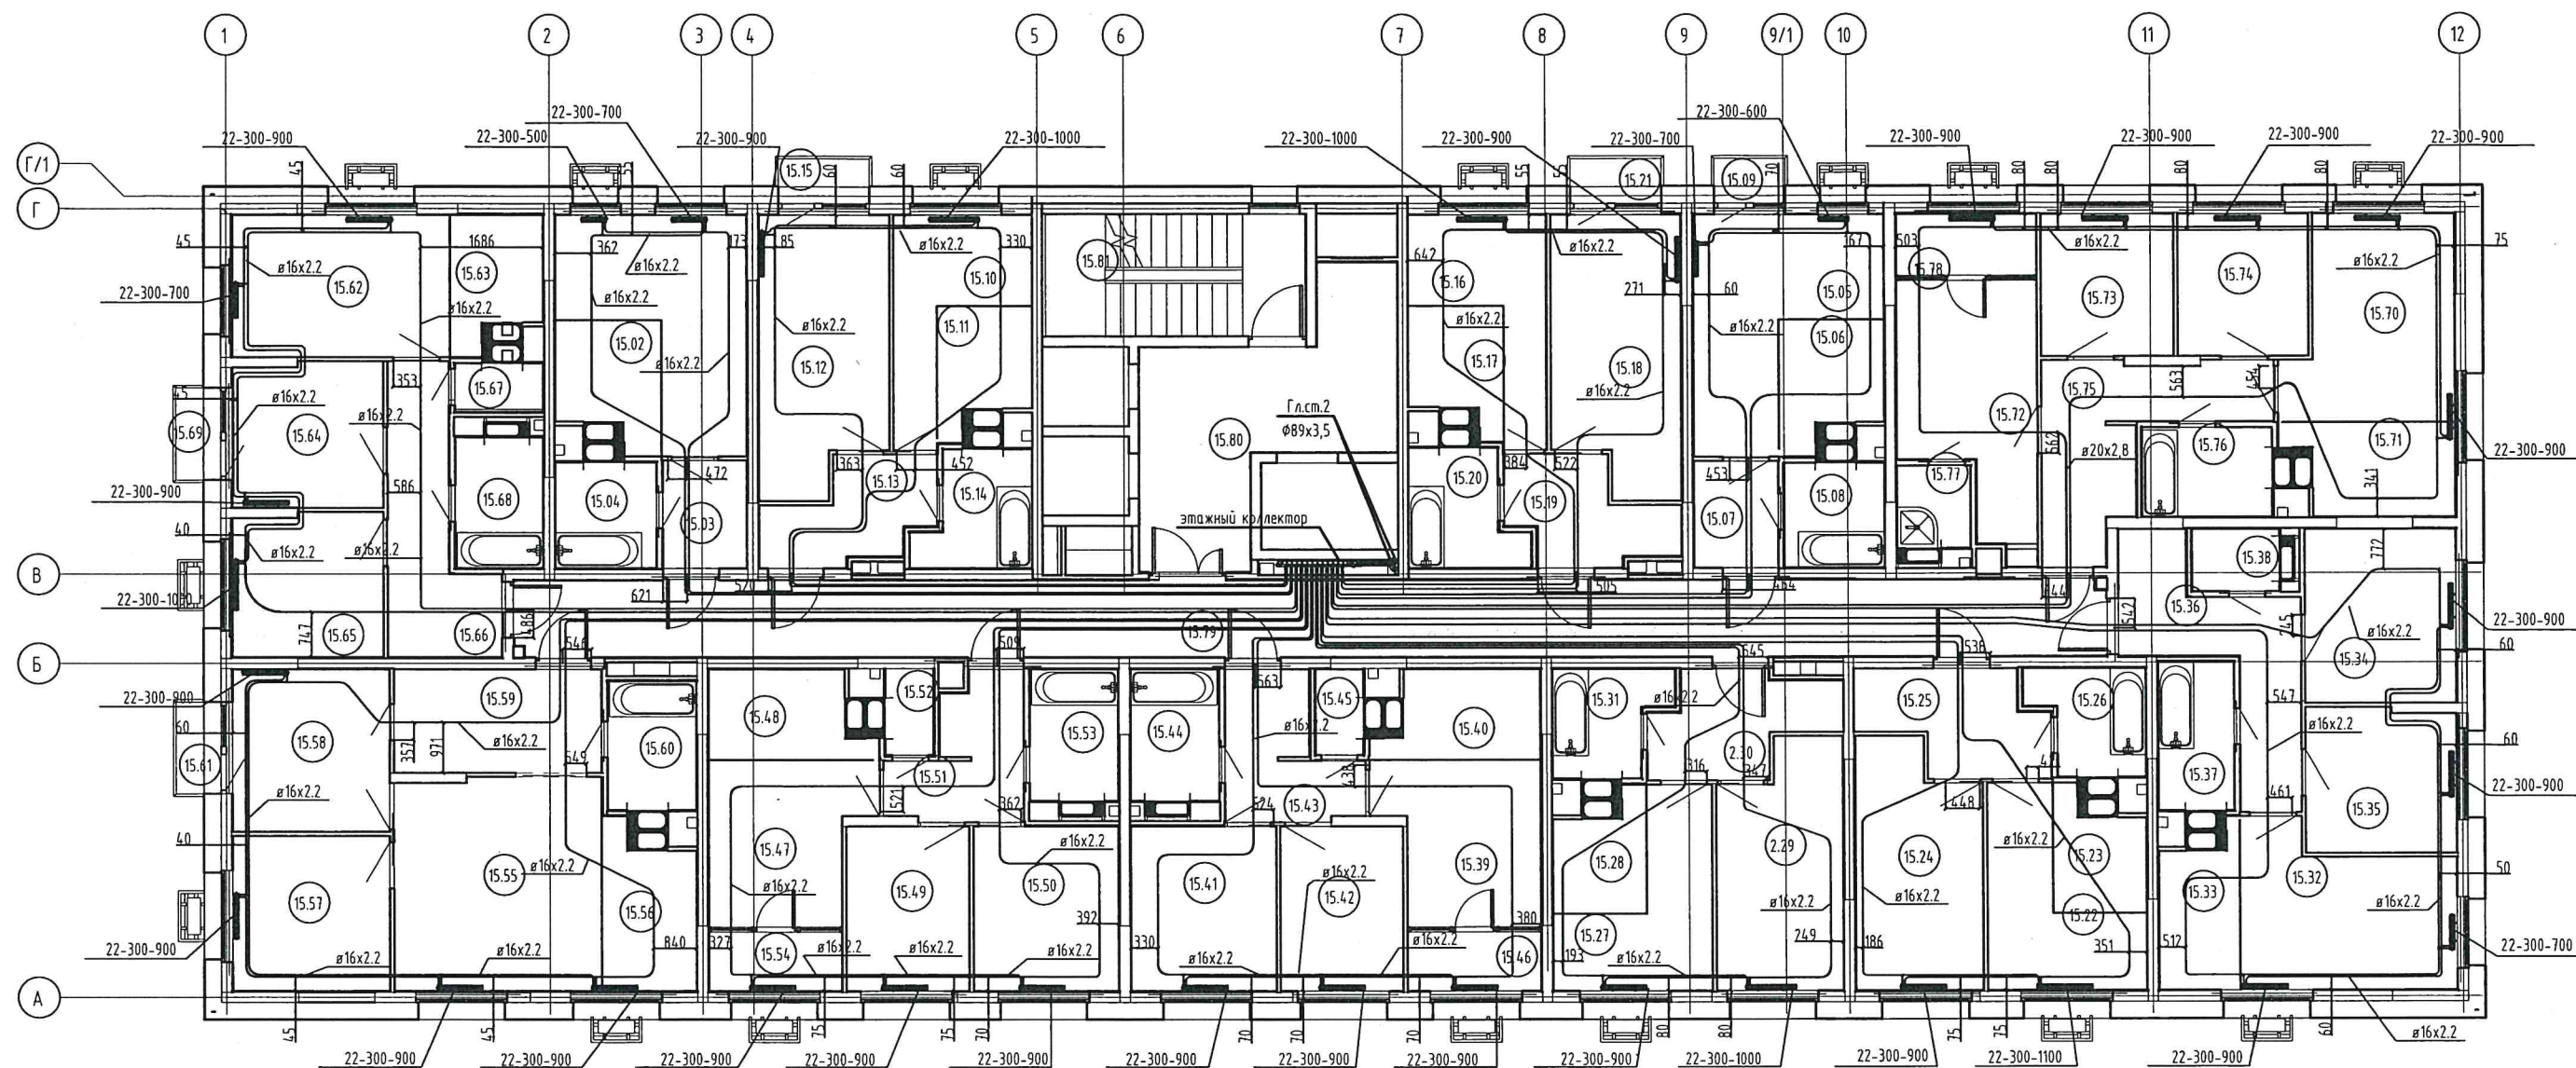

Примечания:
Привязки трубопроводов
от стен до центра труб
даны в миллиметрах

Производитель работ ООО "Суварстрой"

Шамсутдинов Р.Х.




ИНВ. N подл	Подпись и дата	Взам. инв. N
-------------	----------------	--------------

Подпись и дата

ВЗАМ. ИНВ. N

ЖК "Южный парк". Жилые дома 4-ой очереди строительства 4.1 (I этап),
4.2 (II этап), 4.3 (III этап). Жилой дом 4.3 (III этап)
Сети отопления. Секция 2. 24 этаж

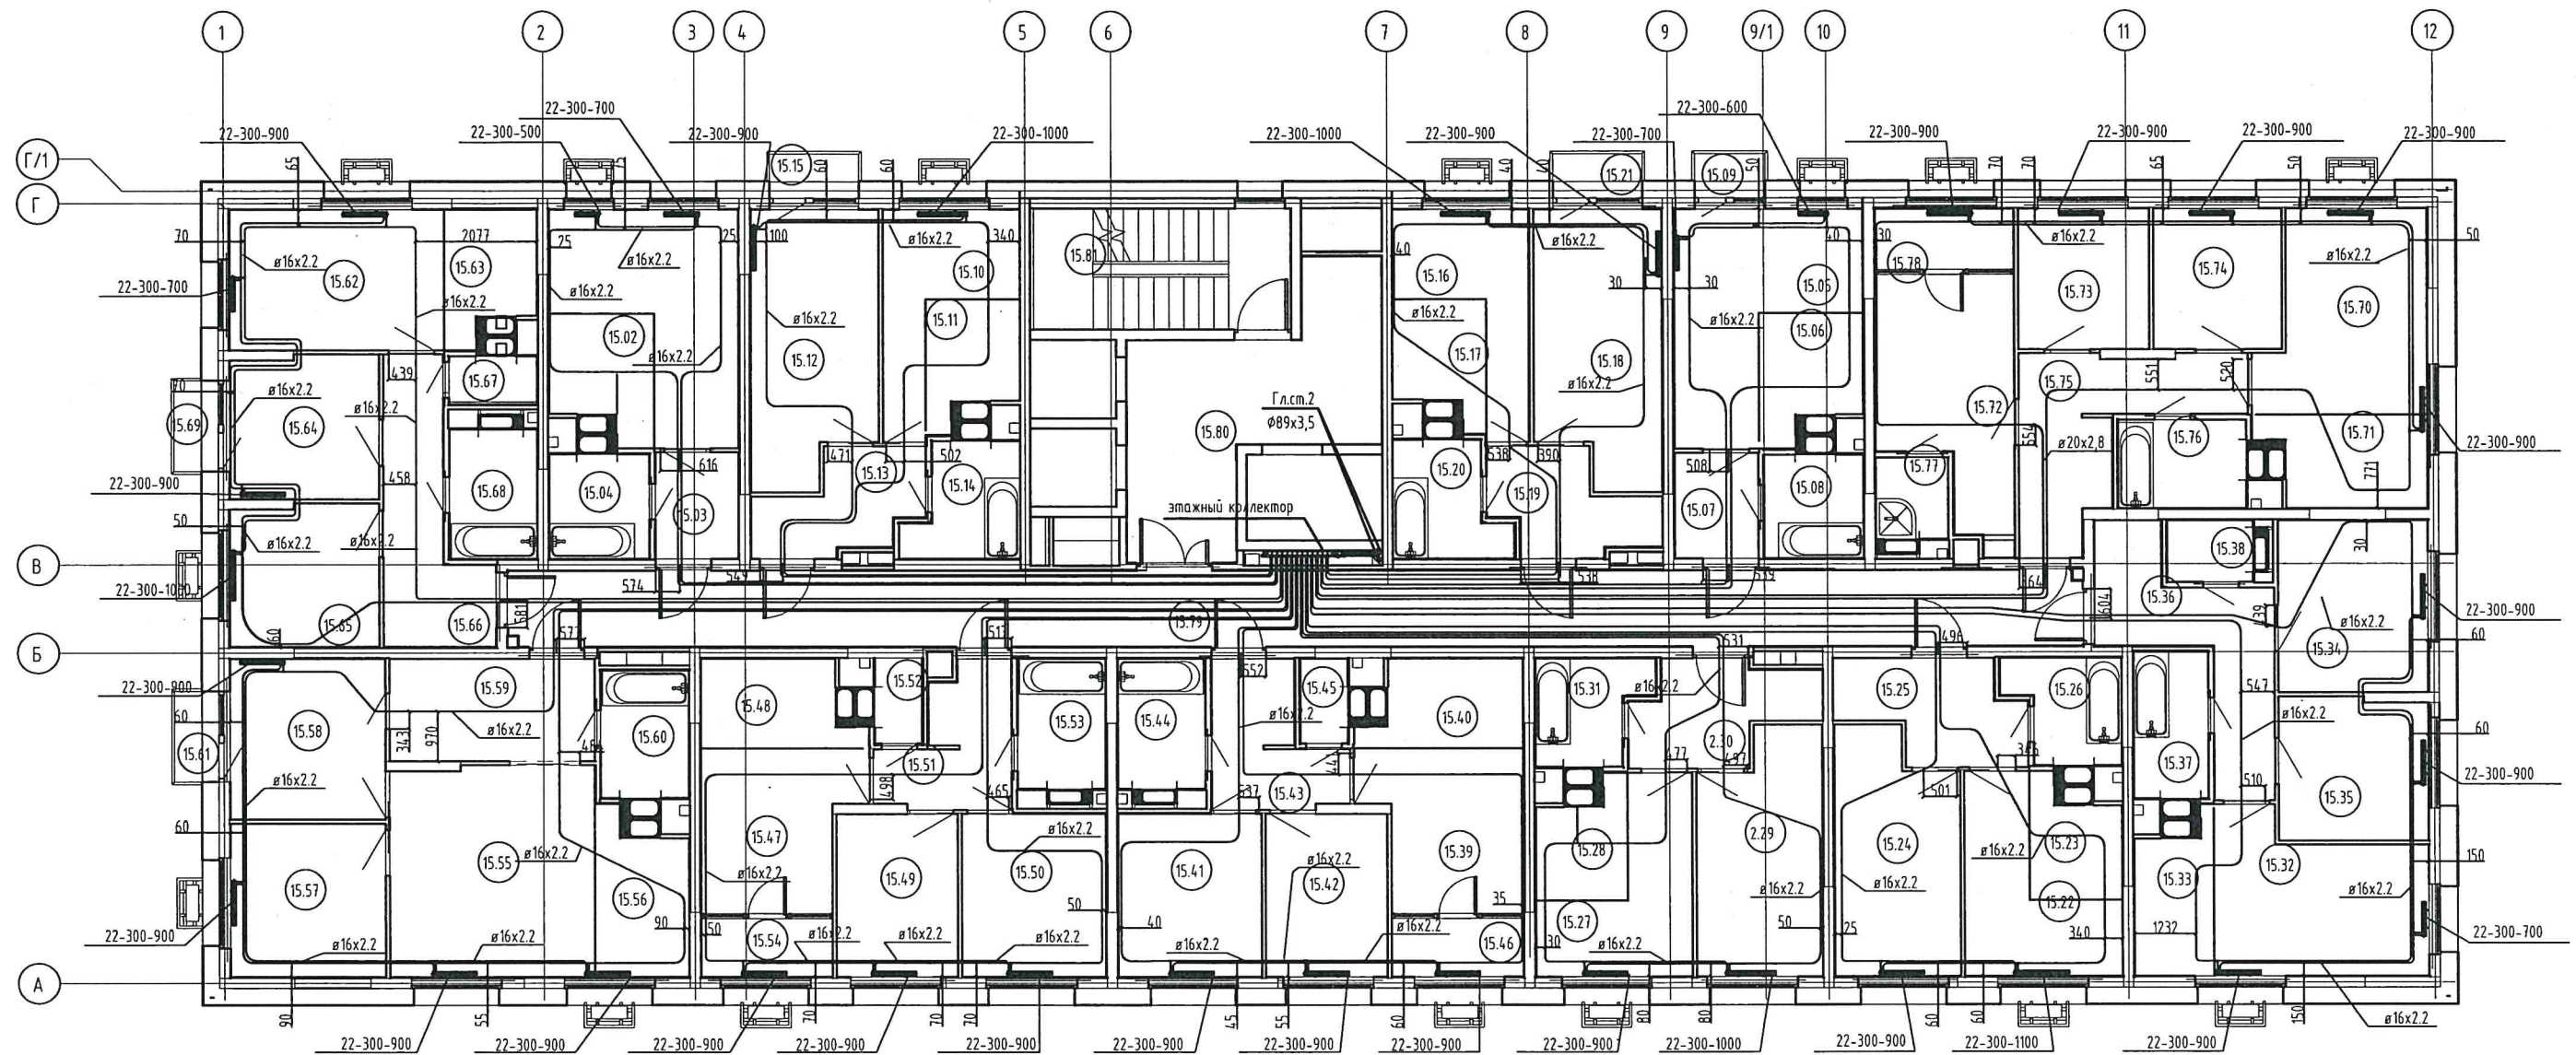

Примечания:
Привязки трубопроводов
от стен до центра труб
даны в миллиметрах


Производитель работ ООО "Суварстрой"

Шамсутдинов Р.Х.



Инв. N подл. Подпись и дата. Взам. инв. N

ЖК "Южный парк". Жилые дома 4-ой очереди строительства 4.1 (I этап),
4.2 (II этап), 4.3 (III этап). Жилой дом 4.3 (III этап)
Сети отопления. Секция 2. 25 этаж

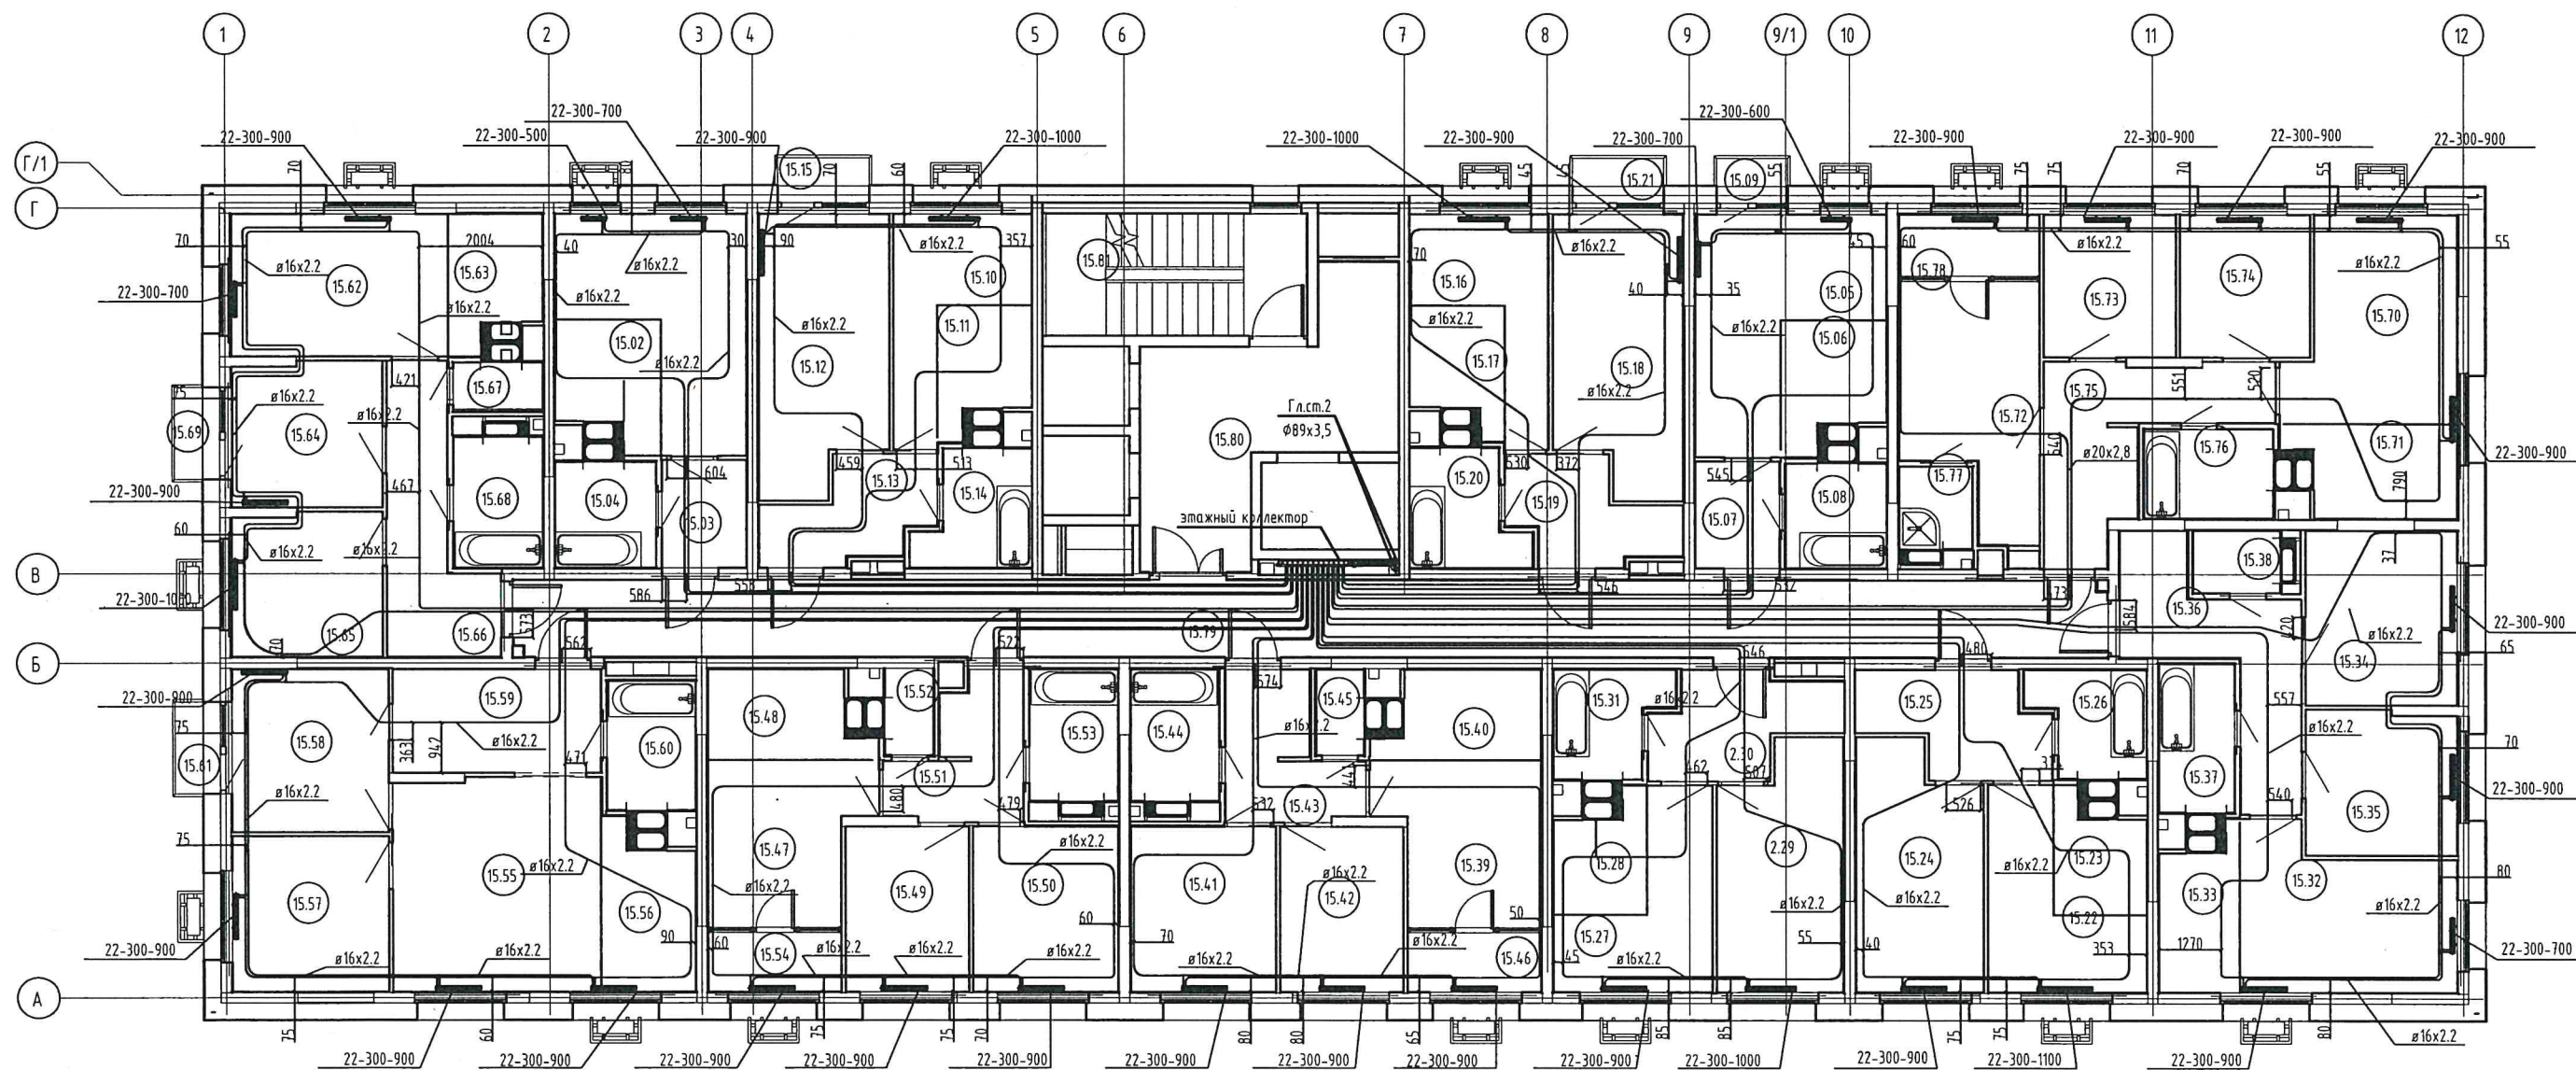

Примечания:
Привязки трубопроводов
от стен до центра труб
даны в миллиметрах

Производитель работ ООО "Суварстрой"

Шамсутдинов Р.Х.



Инв. N подл. Подпись и дата. Взам. инв. N