




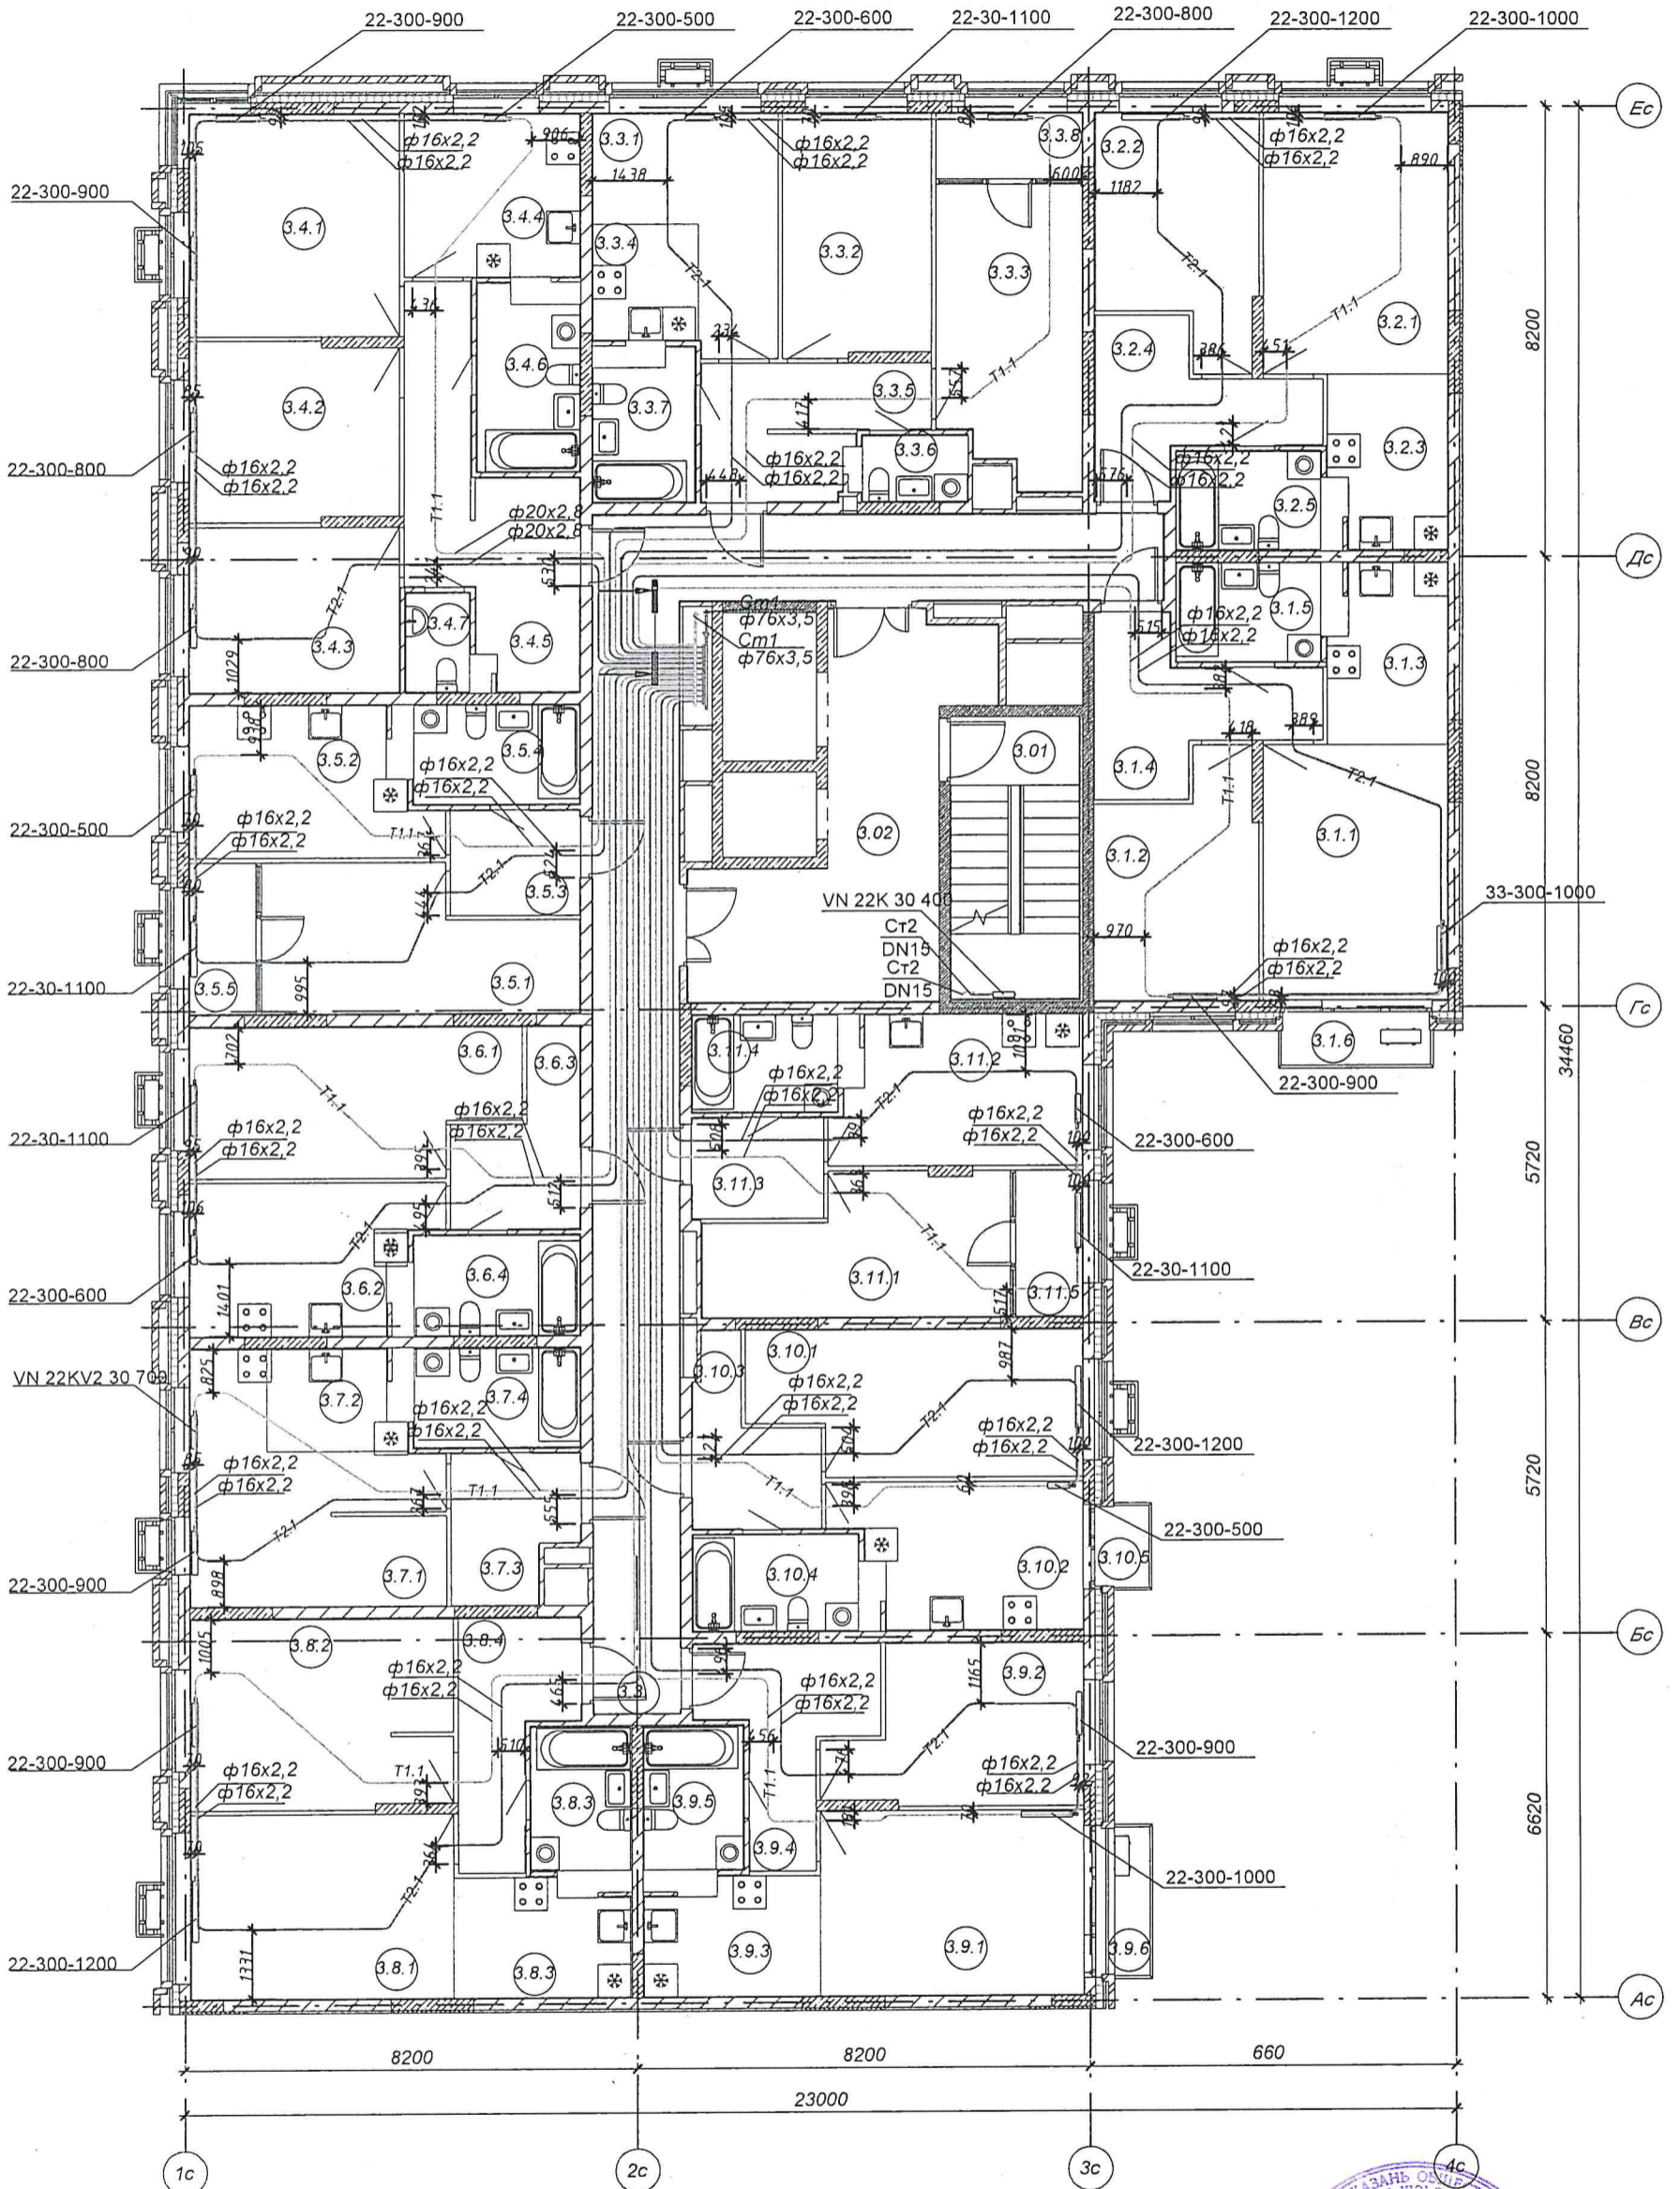

Жилой комплекс "Южный Парк". Жилые дома 4-ой очереди строительства 4.1(I этап),  
 4.2(II этап), 4.3 (III этап).  
 Жилой дом №4.1 (I этап).  
 Сети отопления. Секция 4. 3этаж



Инв. N подл  
 Подпись и дата  
 Взам. инв. N

Примечания:  
 Привязки трубопроводов  
 от стен до центра труб  
 даны в миллиметрах

Производитель работ ООО "Суварстрой" Баляхметов Р.Р.






Жилой комплекс "Южный Парк". Жилые дома 4-ой очереди строительства 4.1(I этап), 4.2(II этап), 4.3 (III этап).

Жилой дом №4.1 (I этап).

Сети отопления. Секция 4. 4 этаж

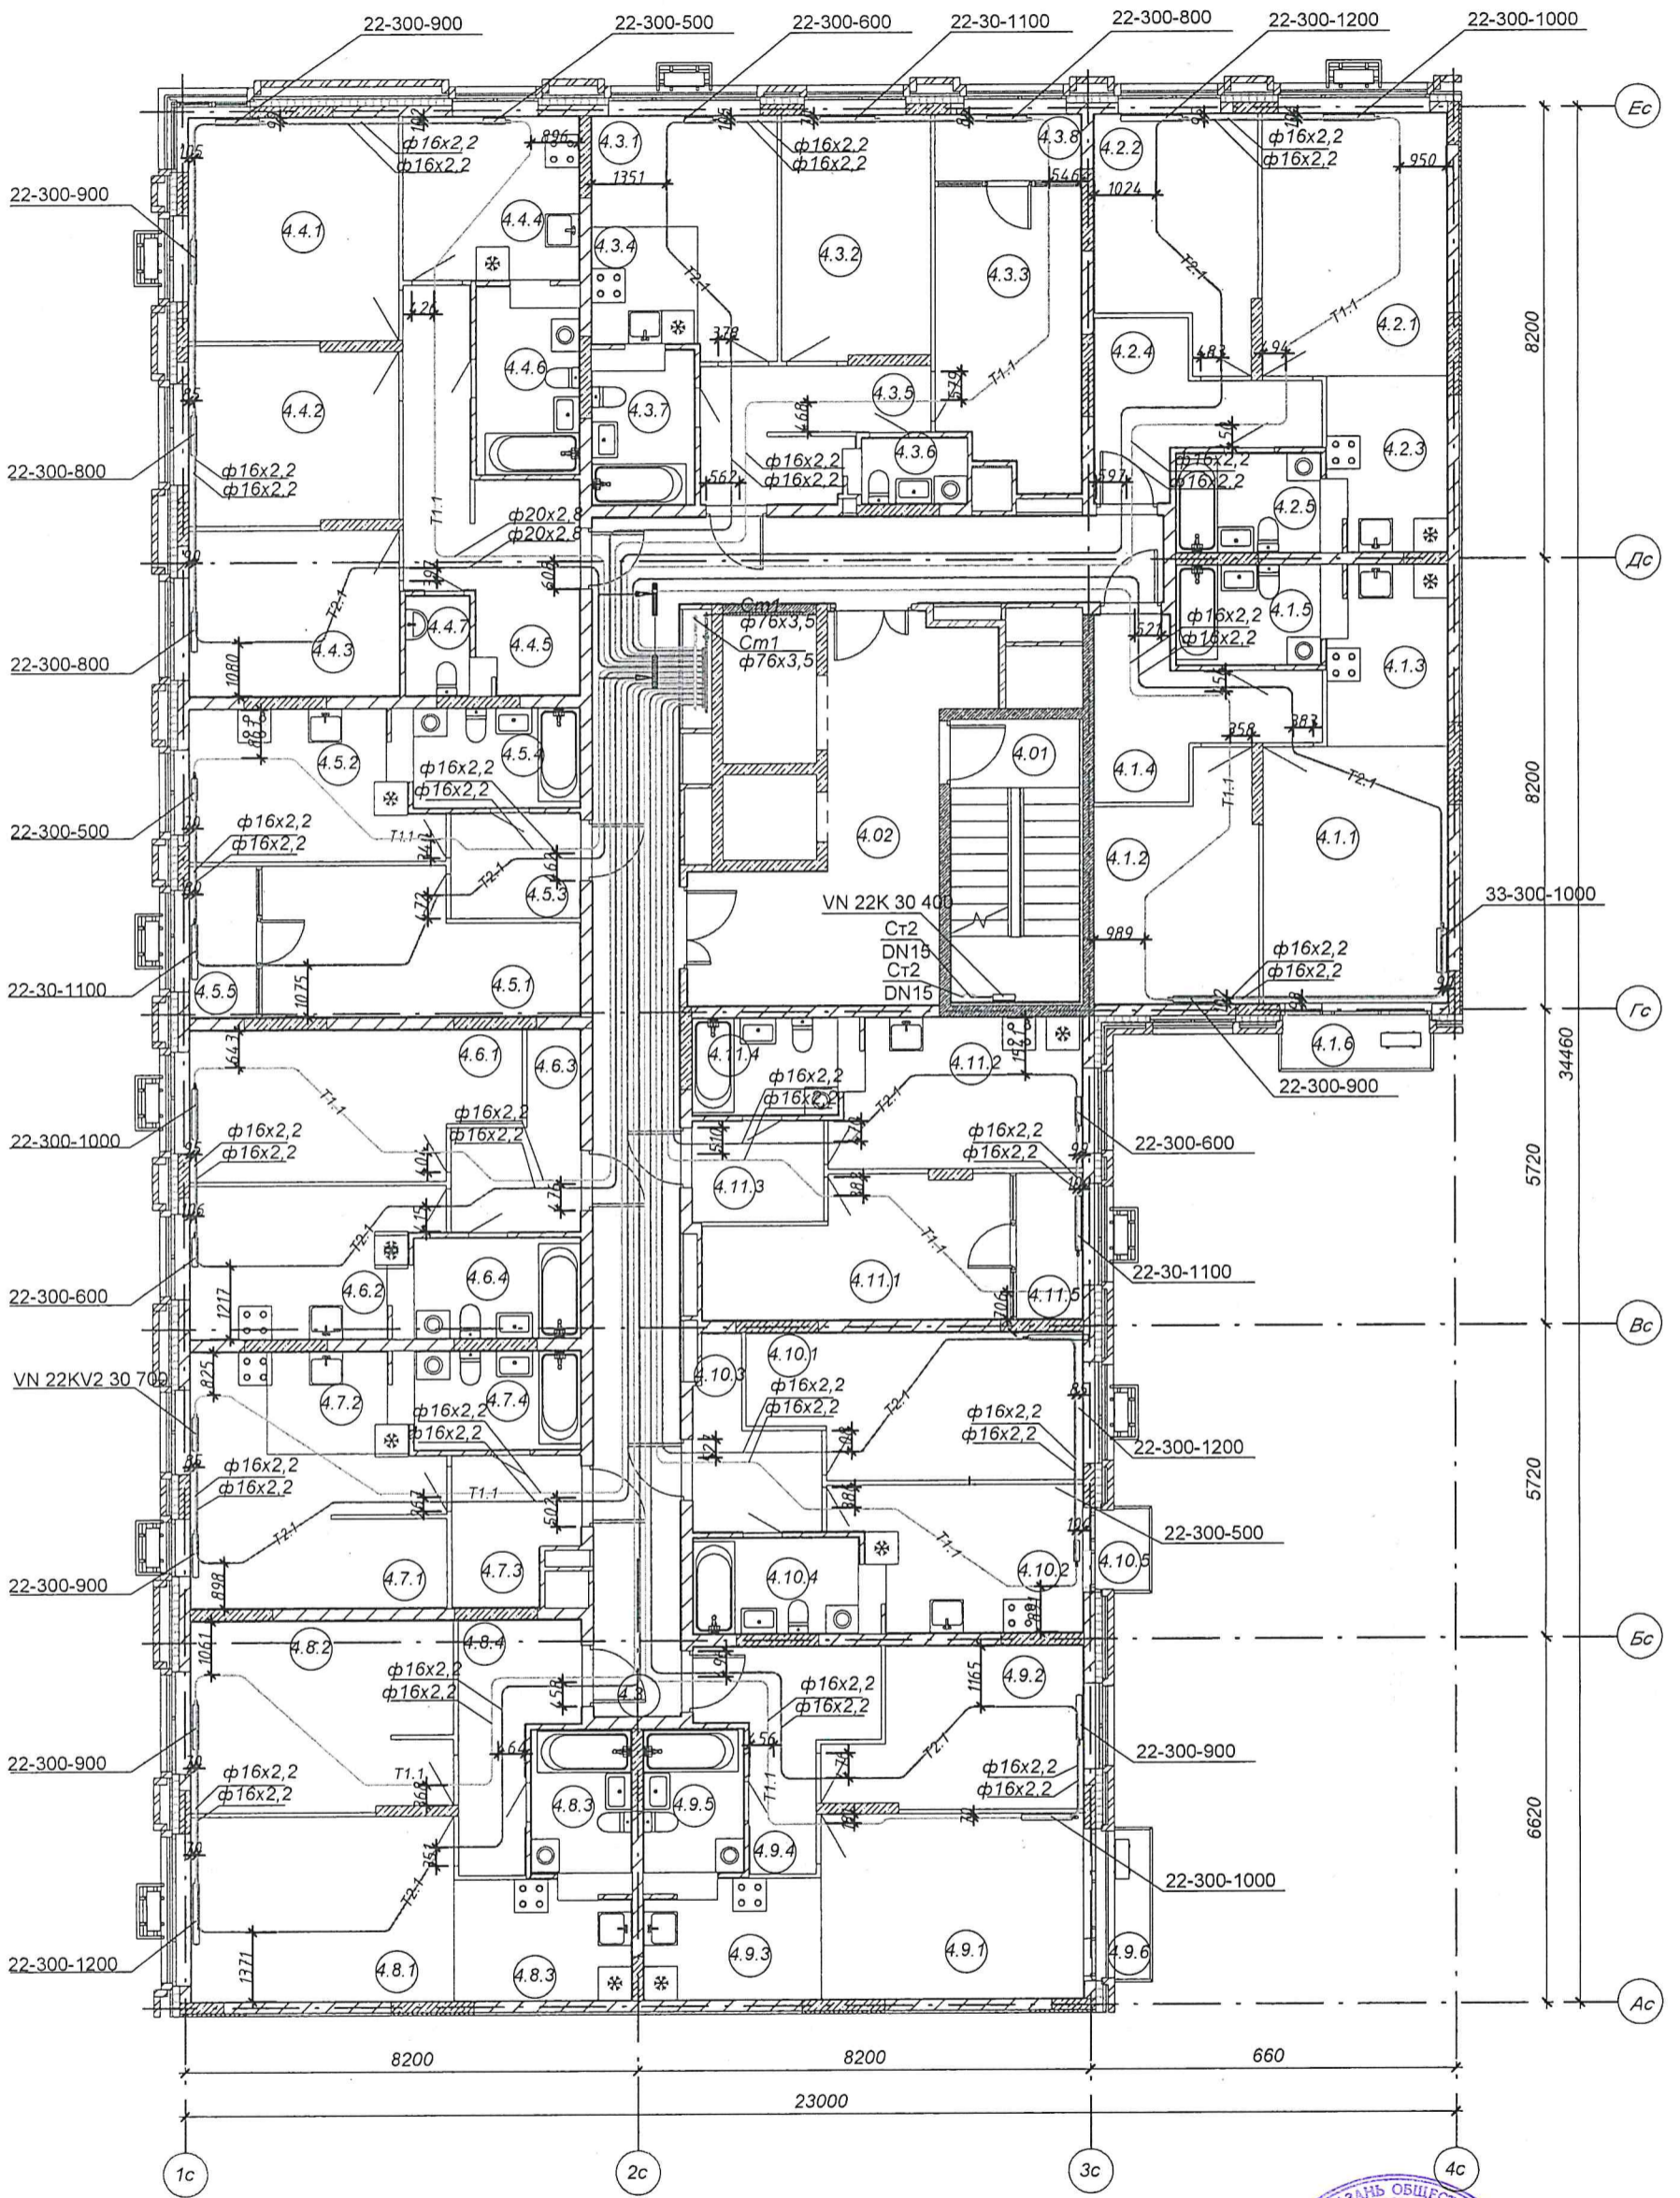

Инв. N подл. Подпись и дата. Взам. инв. N


Примечания:  
Привязки трубопроводов от стен до центра труб даны в миллиметрах

Производитель работ ООО "Суварстрой" Валяхметов Р.Р.





Жилой комплекс "Южный Парк". Жилые дома 4-ой очереди строительства 4.1(I этап),  
 4.2(II этап), 4.3 (III этап).  
 Жилой дом №4.1 (I этап).  
 Сети отопления. Секция 4. 5этаж

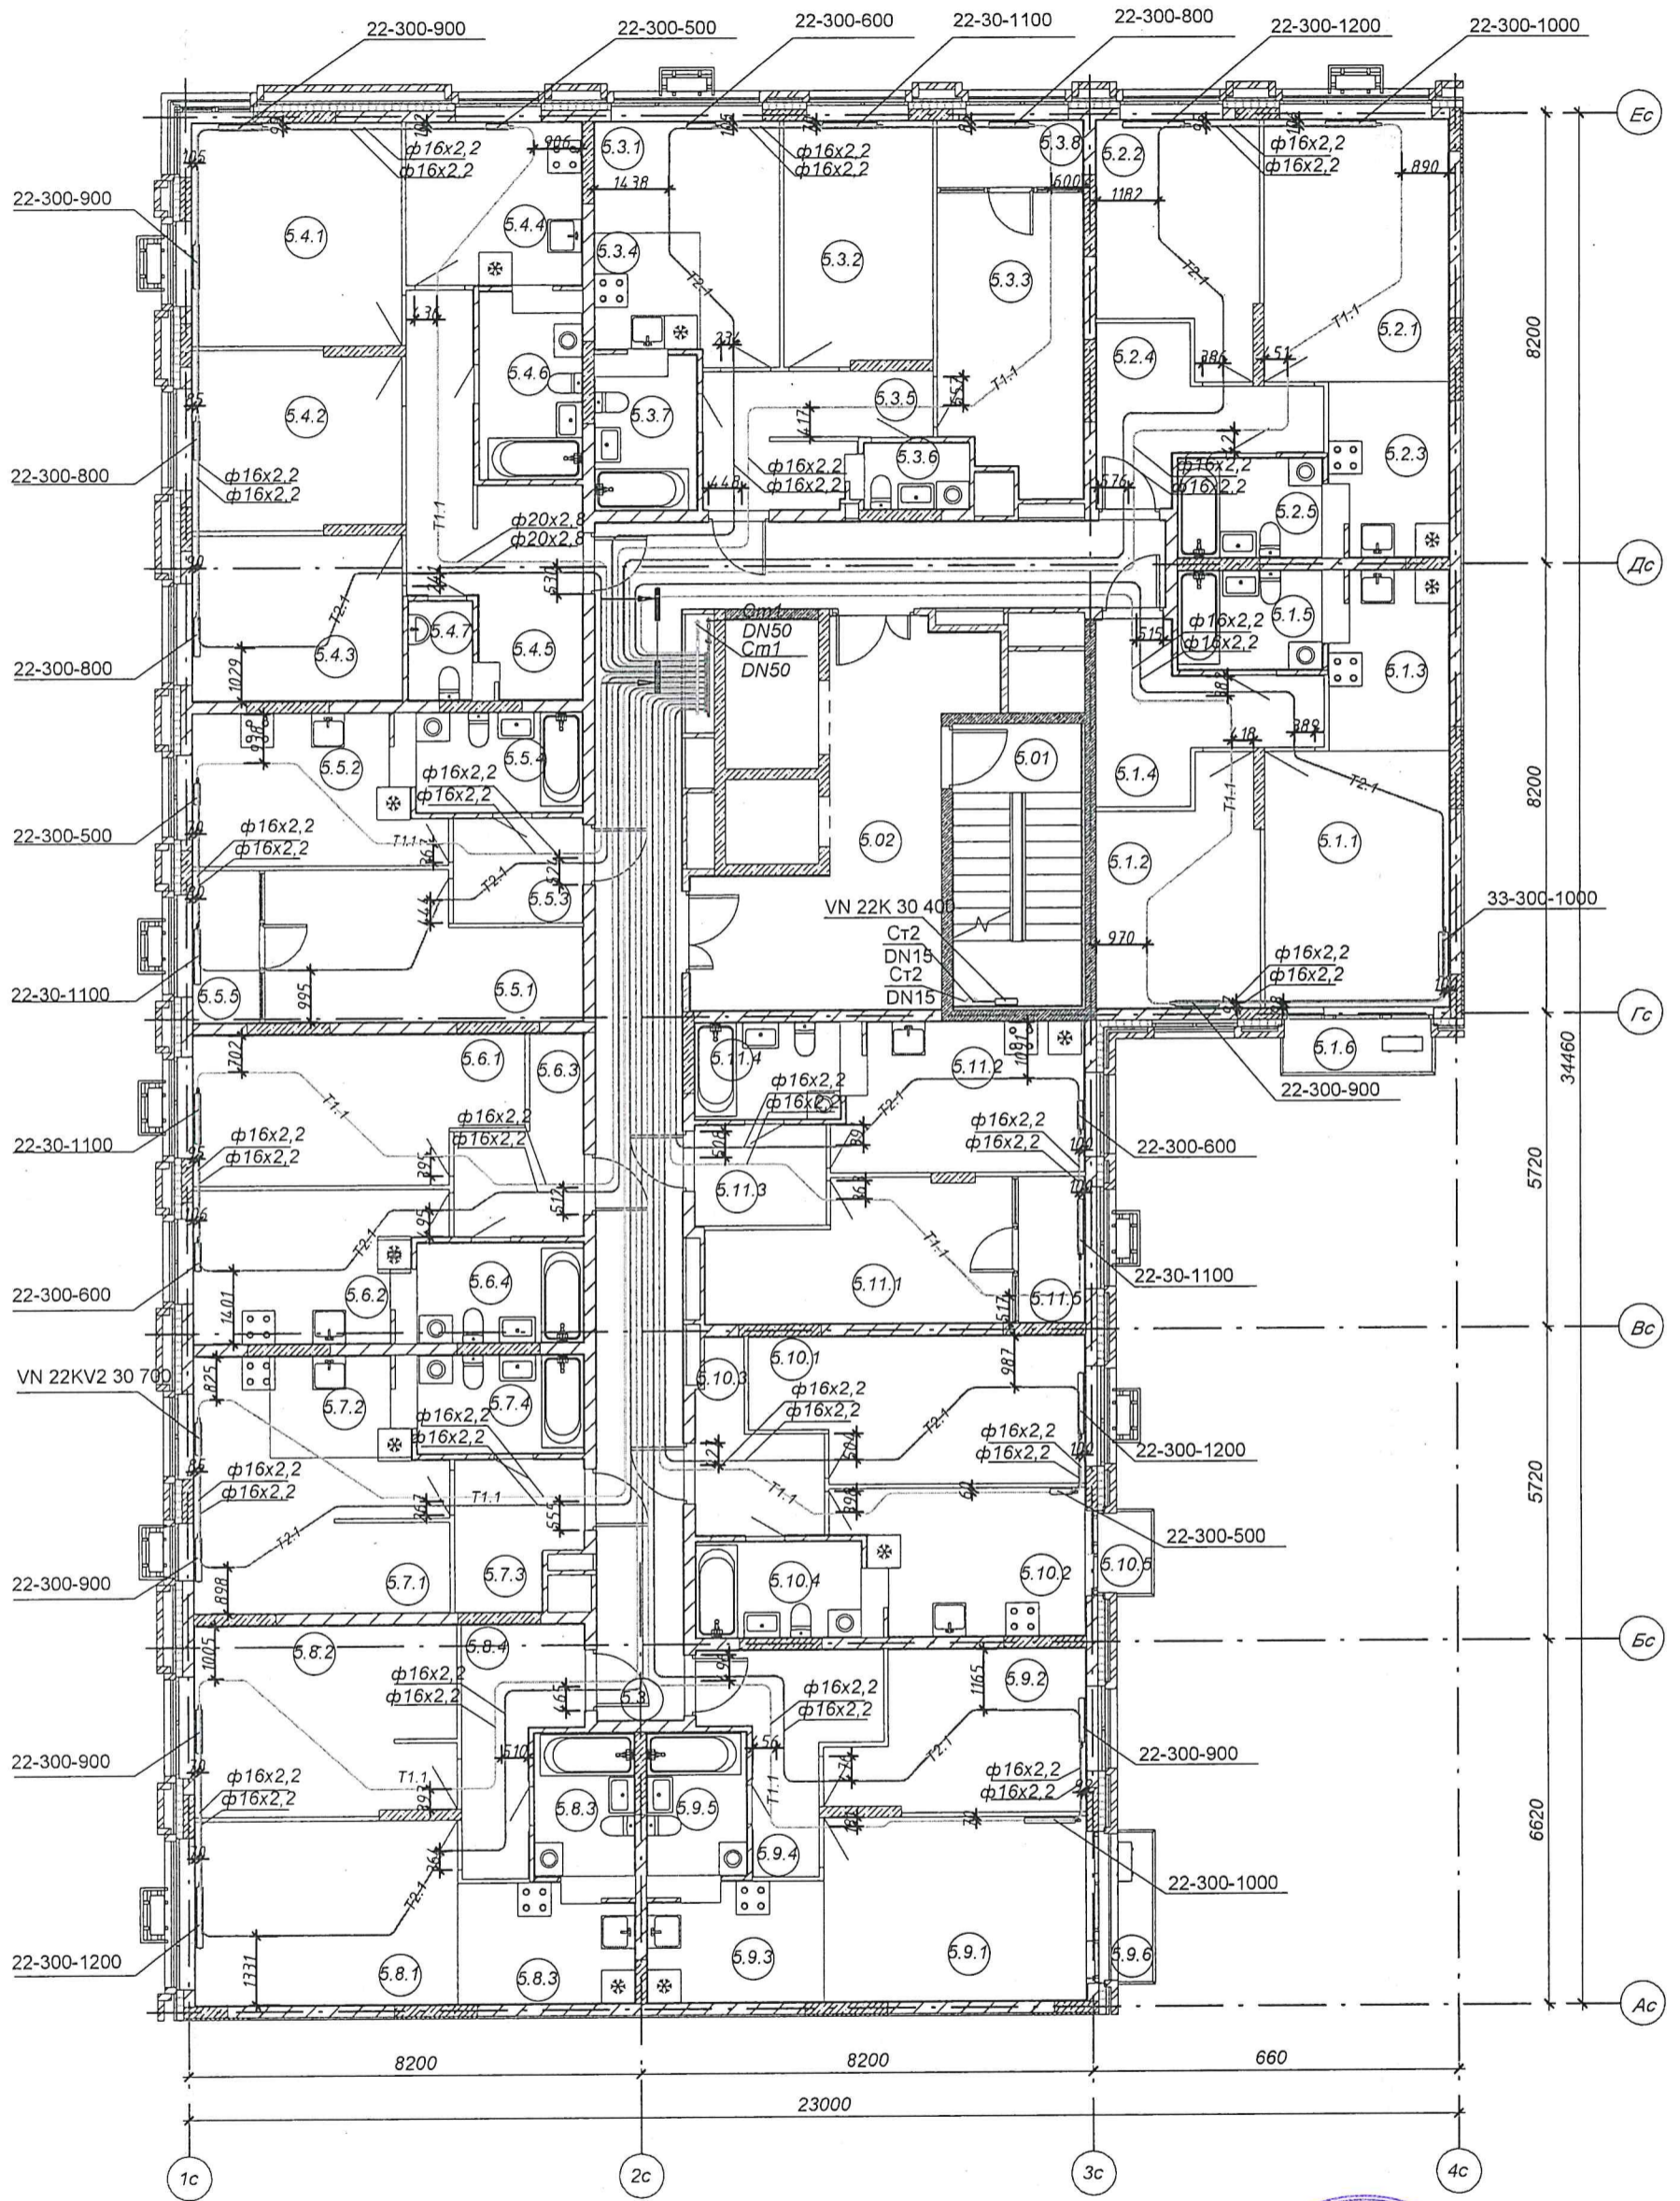

Инв. N подл. Подпись и дата. Взам. инв. N

Примечания:  
 Привязки трубопроводов  
 от стен до центра труб  
 даны в миллиметрах

Производитель работ ООО "Суварстрой"




Валияхметов Р.Р.



Жилой комплекс "Южный Парк". Жилые дома 4-ой очереди строительства 4.1(I этап),  
4.2(II этап), 4.3 (III этап).

Жилой дом №4.1 (I этап).

Сети отопления. Секция 4. 6этаж

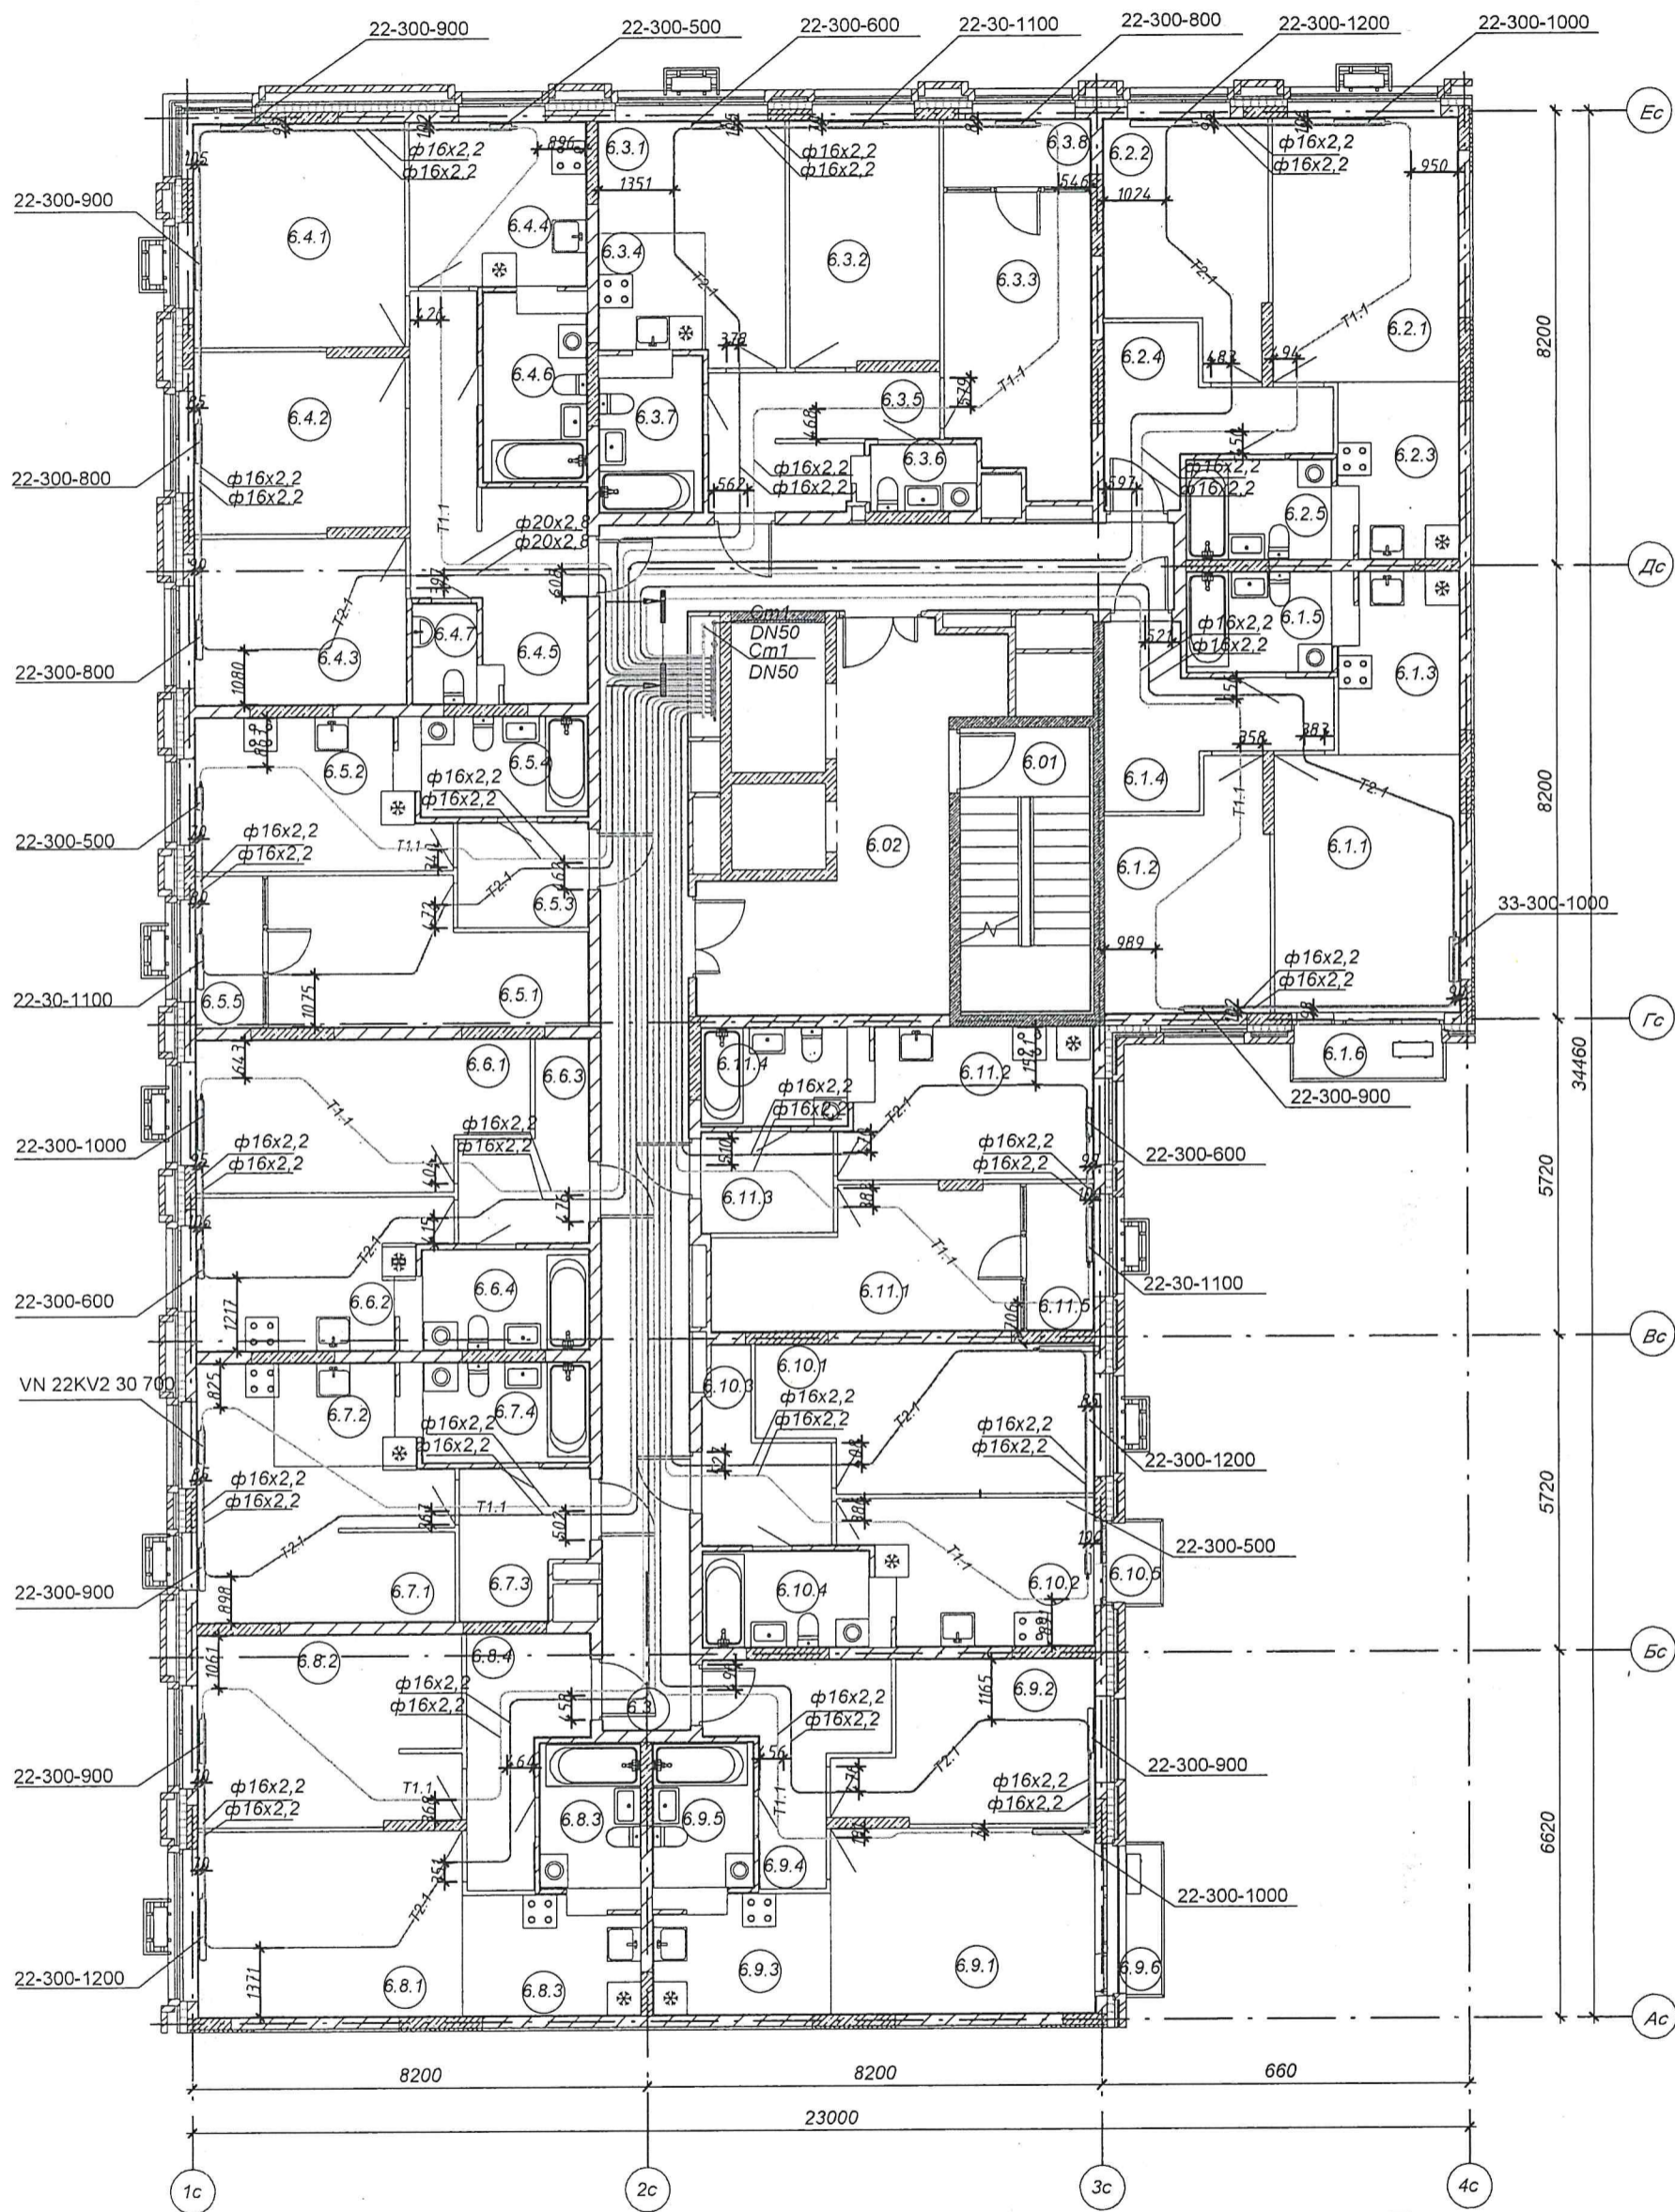

Инв. N подл. Подпись и дата. Взам. инв. N

Примечания:  
Привязки трубопроводов  
от стен до центра труб  
даны в миллиметрах

Производитель работ ООО "Суварстрой" **Документ** Валяхметов Р.Р.






Жилой комплекс "Южный Парк". Жилые дома 4-ой очереди строительства 4.1(I этап), 4.2(II этап), 4.3 (III этап).

Жилой дом №4.1 (I этап).

Сети отопления. Секция 4. 7этаж

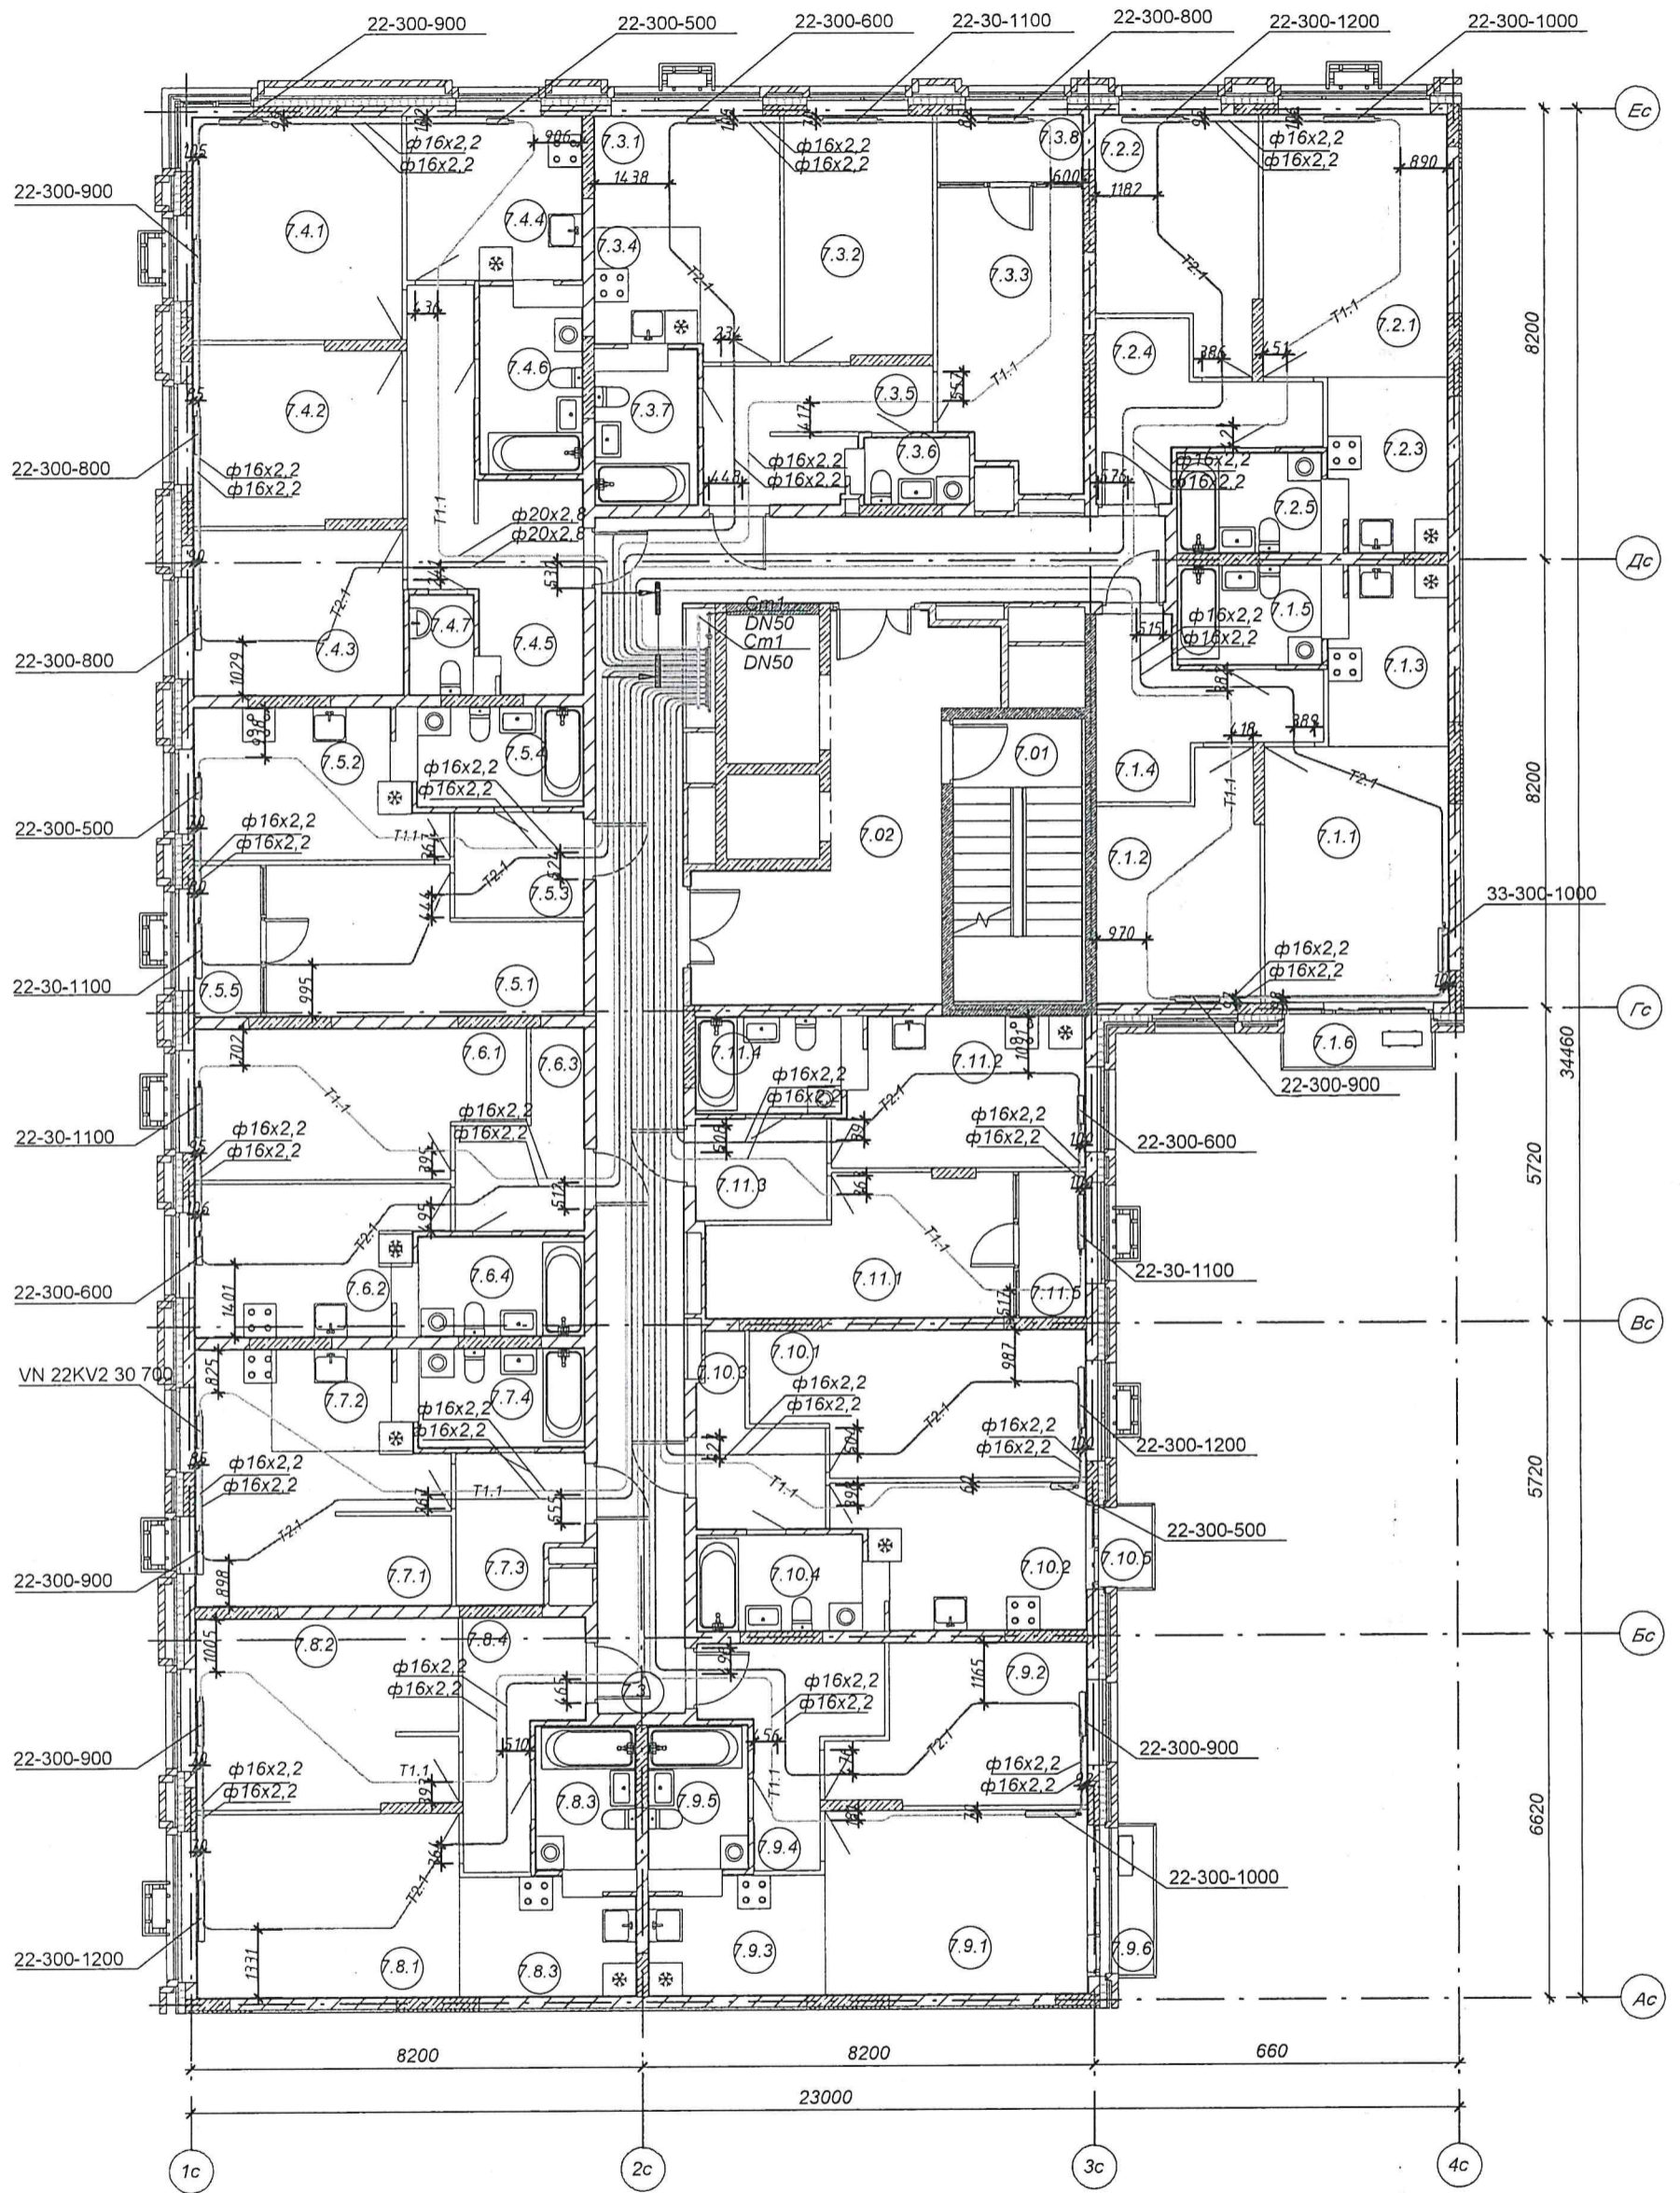

Инв. N подл. Подпись и дата. Взам. инв. N

Примечания:  
Привязки трубопроводов от стен до центра труб даны в миллиметрах


Производитель работ ООО "Суварстрой"



Валияхметов Р.Р.



Жилой комплекс "Южный Парк". Жилые дома 4-ой очереди строительства 4.1(I этап),  
 4.2(II этап), 4.3 (III этап).  
 Жилой дом №4.1 (I этап).  
 Сети отопления. Секция 4. 8этаж

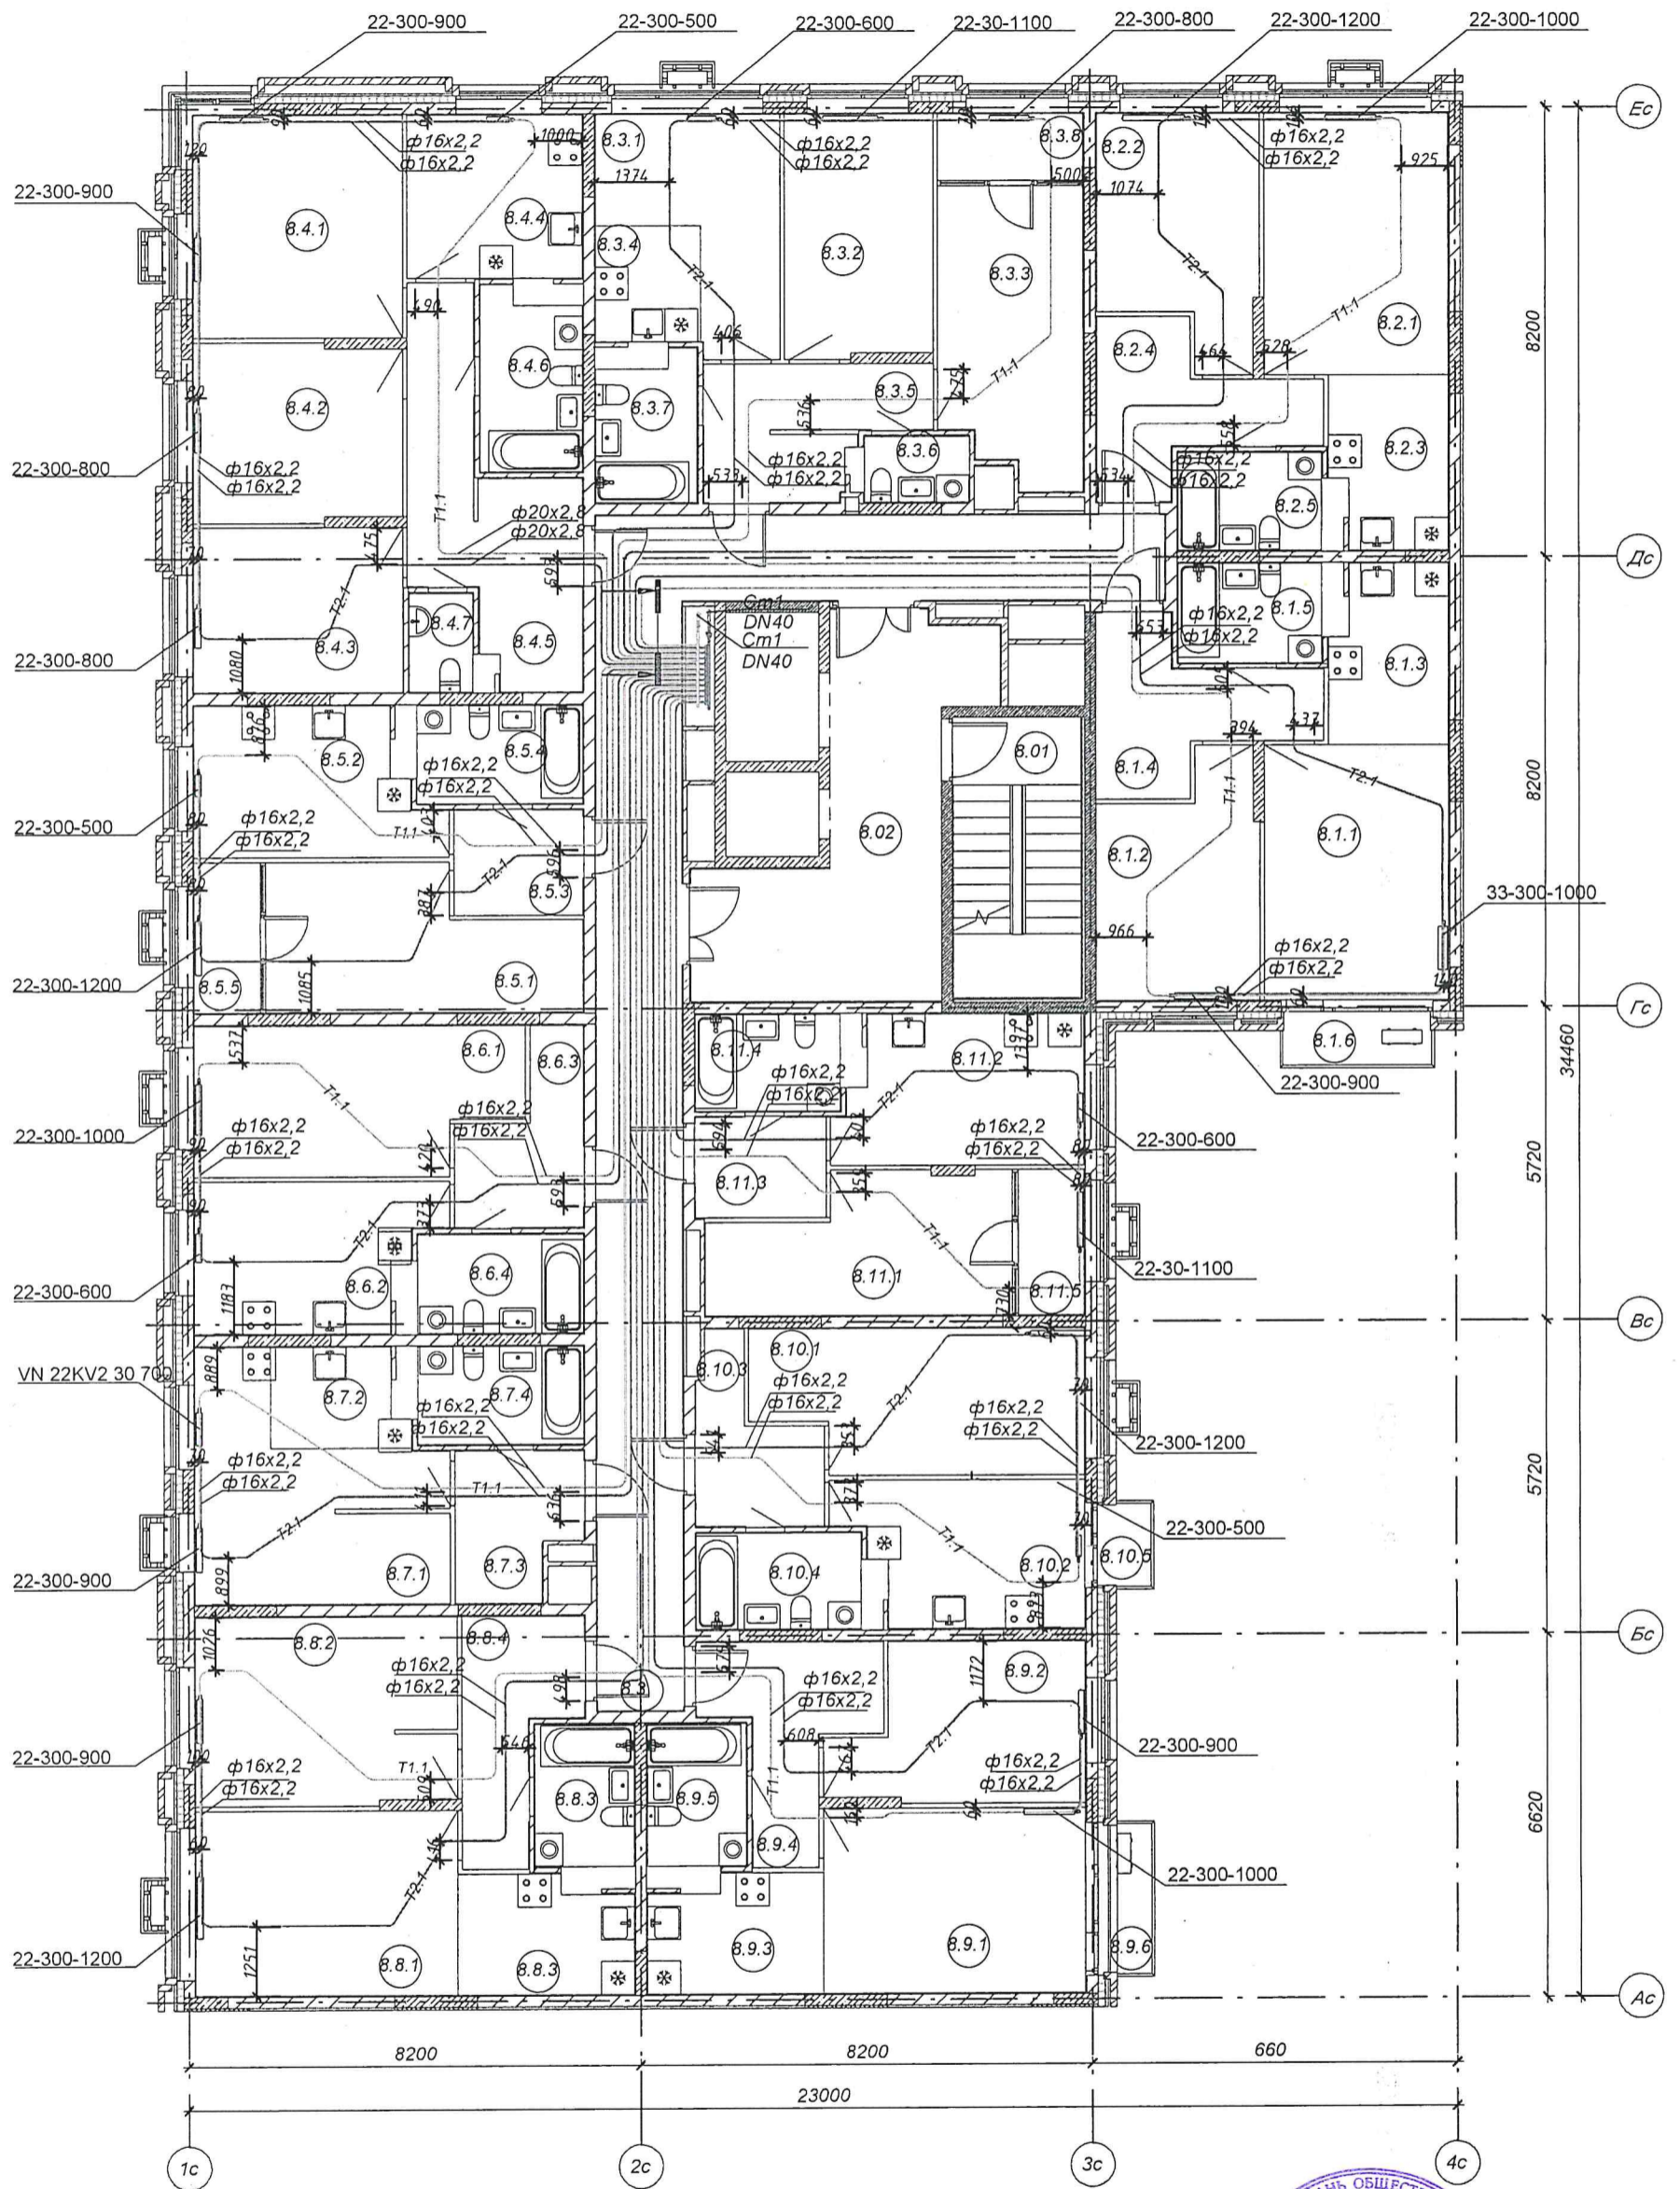

Инв. N подл. Подпись и дата. Взам. инв. N

Примечания:  
 Привязки трубопроводов  
 от стен до центра труб  
 даны в миллиметрах


Производитель работ ООО "Суварстрой"

Валияхметов Р.Р.





Жилой комплекс "Южный Парк". Жилые дома 4-ой очереди строительства 4.1(I этап),  
 4.2(II этап), 4.3 (III этап).  
 Жилой дом №4.1 (I этап).  
 Сети отопления. Секция 4. 9этаж

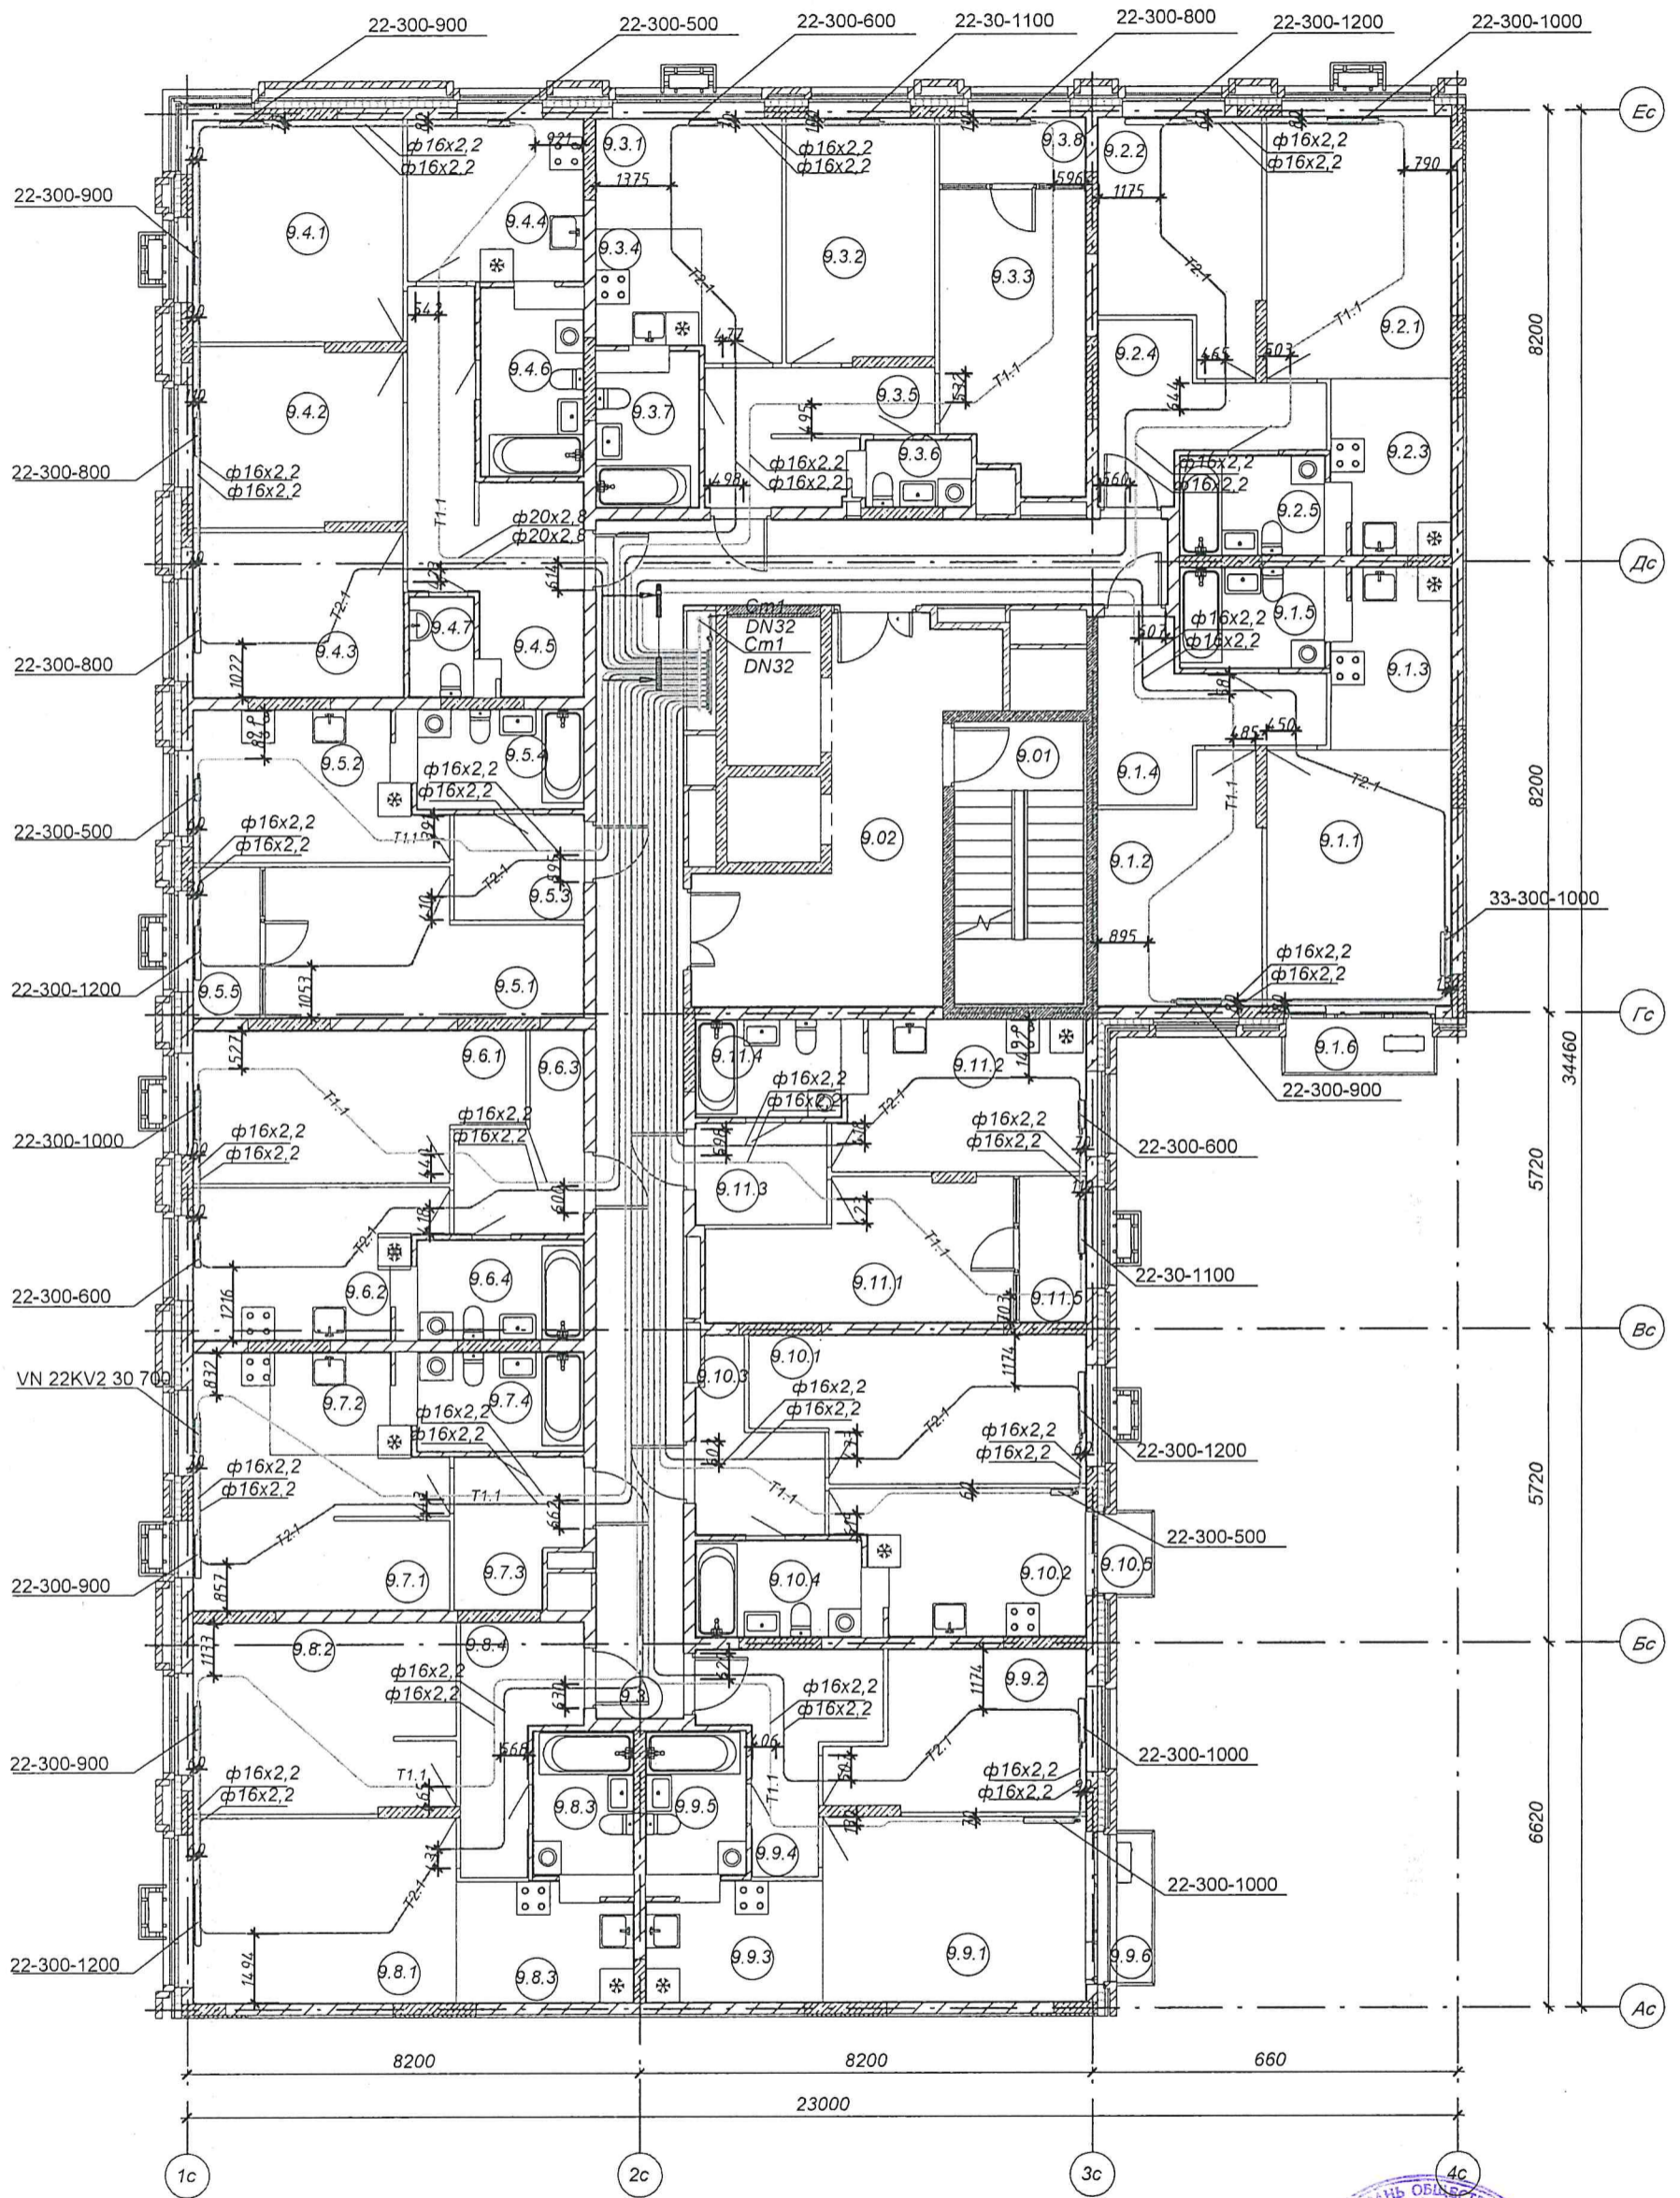

Инв. N подл. Подпись и дата. Взам. инв. N


Примечания:  
 Привязки трубопроводов  
 от стен до центра труб  
 даны в миллиметрах

Производитель работ ООО "Суварстрой" Э.Валияхметов Р.Р.





Жилой комплекс "Южный Парк". Жилые дома 4-ой очереди строительства 4.1(I этап),  
 4.2(II этап), 4.3 (III этап).  
 Жилой дом №4.1 (I этап).  
 Сети отопления. Секция 4. 10этаж

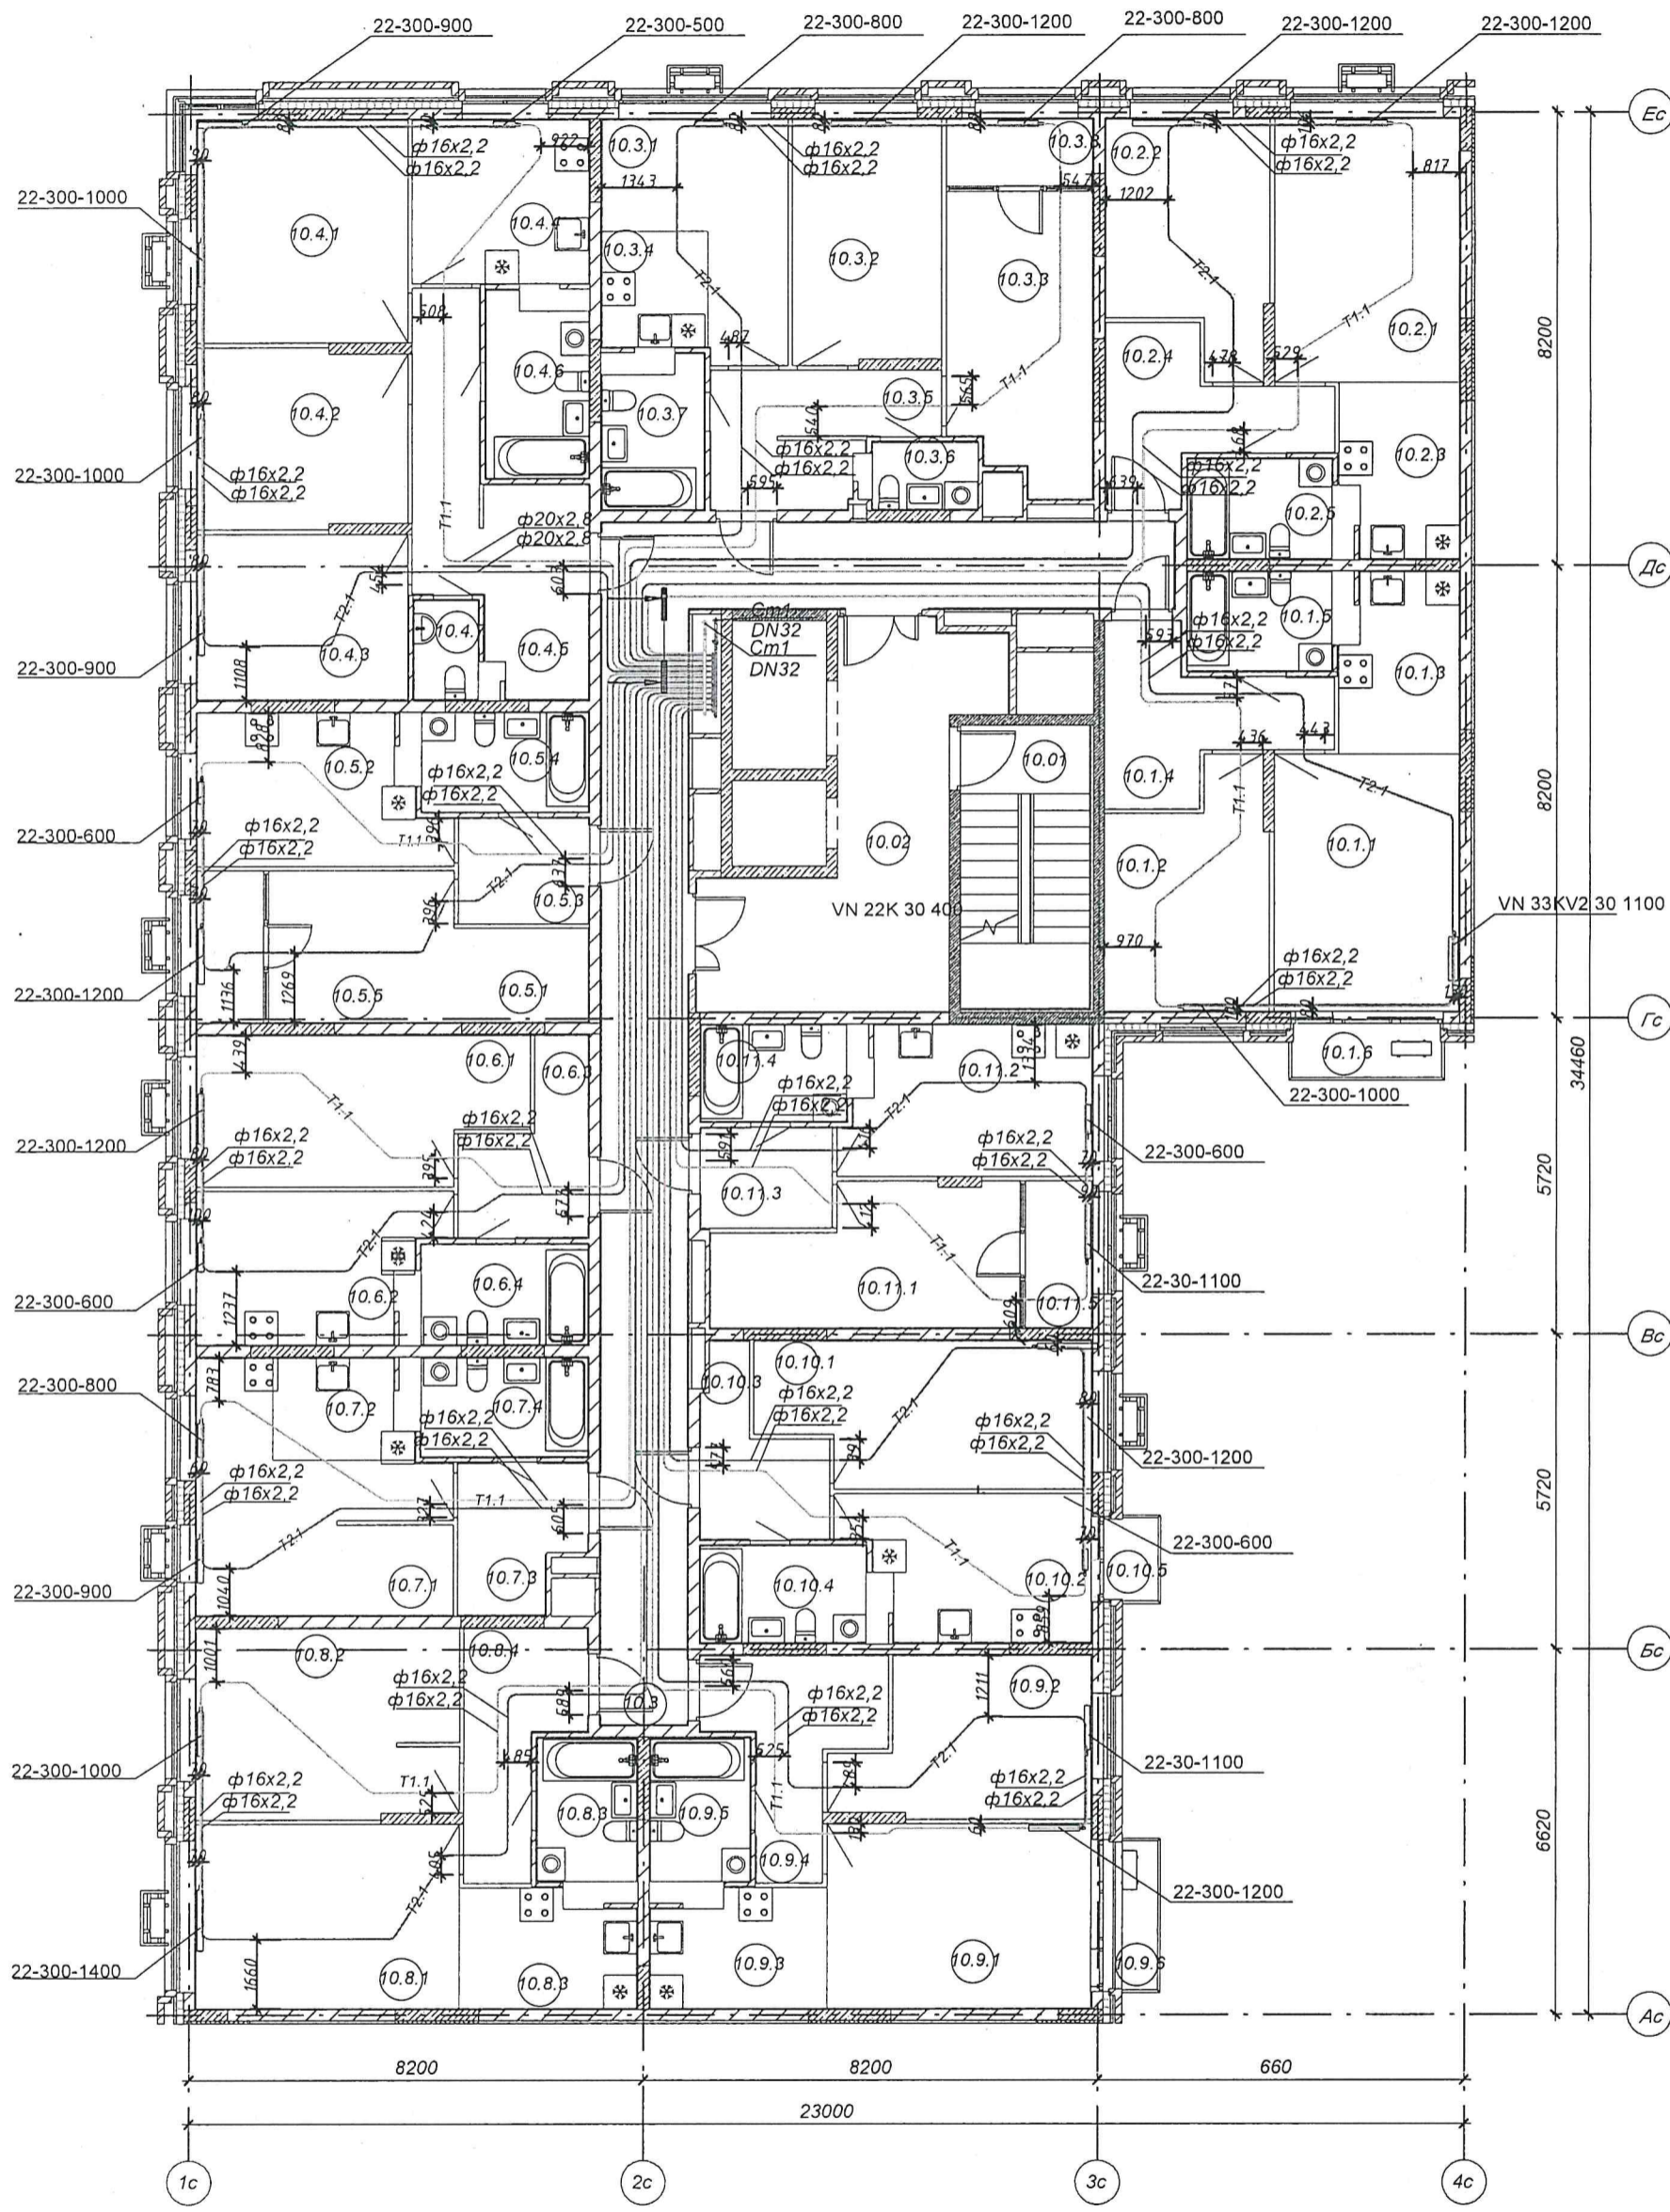

Примечания:  
 Привязки трубопроводов  
 от стен до центра труб  
 даны в миллиметрах

Производитель работ ООО "Сударстрой" Валияхметов Р.Р.



Инв. N подл. Подпись и дата. Взам. инв. N