


ЖК "Южный парк". Жилые дома 4-ой очереди строительства 4.1 (I этап),
 4.2 (II этап), 4.3 (III этап). Жилой дом 4.3 (III этап)
 Сети отопления. Секция 1. 2 этаж

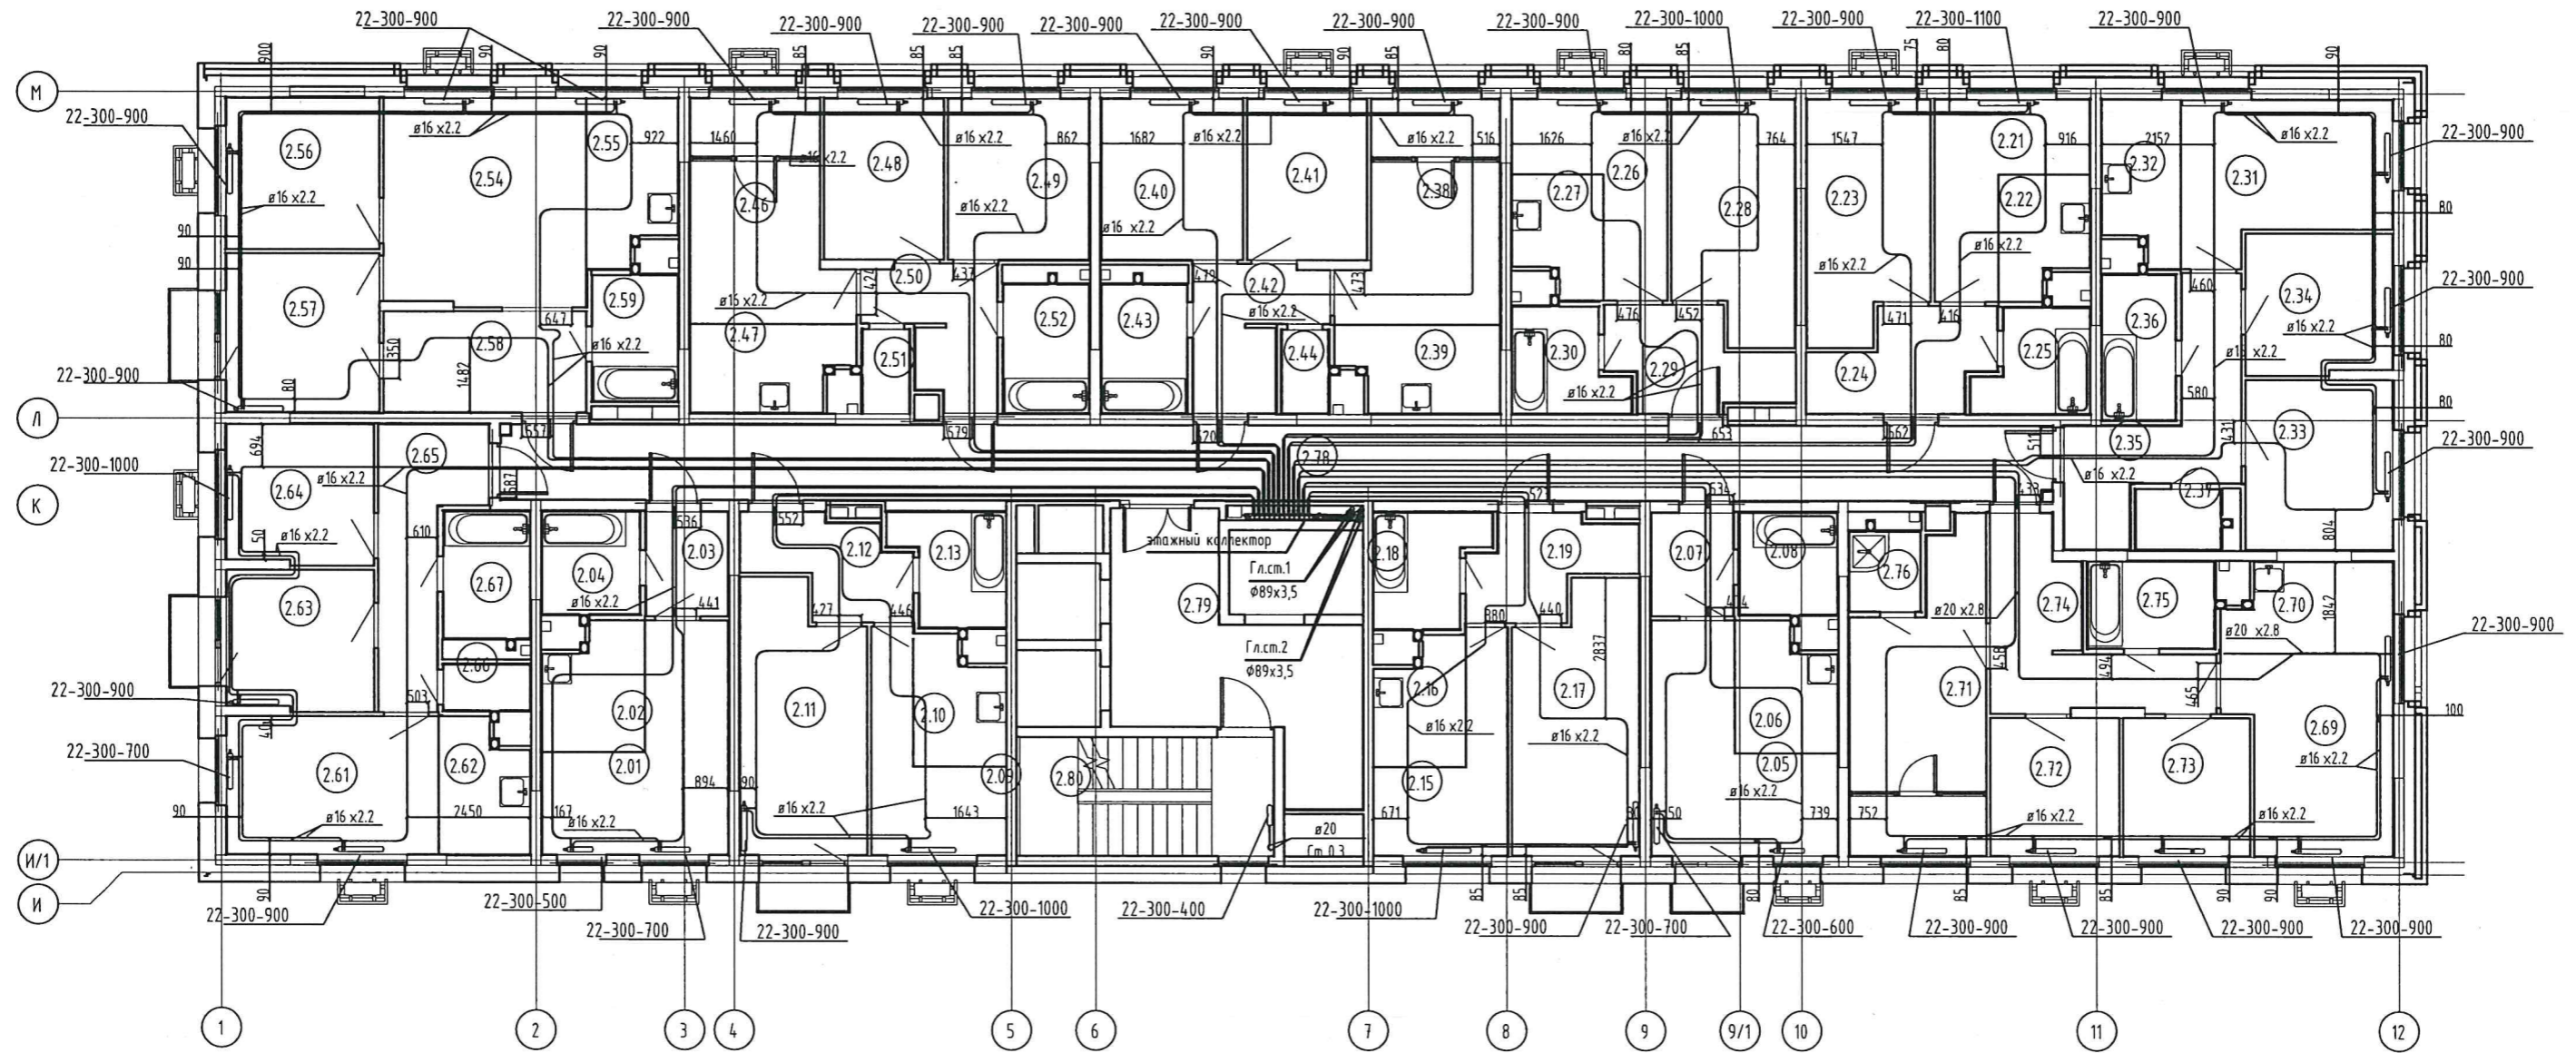

Примечания:
 Привязки трубопроводов
 от стен до центра труб
 даны в миллиметрах


Производитель работ ООО "Суварстрой"

Шамсутдинов Р.Х.



Инв. N подл. Подпись и дата. Взам. инв. N

ЖК "Южный парк". Жилые дома 4-ой очереди строительства 4.1 (I этап),
 4.2 (II этап), 4.3 (III этап). Жилой дом 4.3 (III этап)
 Сети отопления. Секция 1. 3 этаж

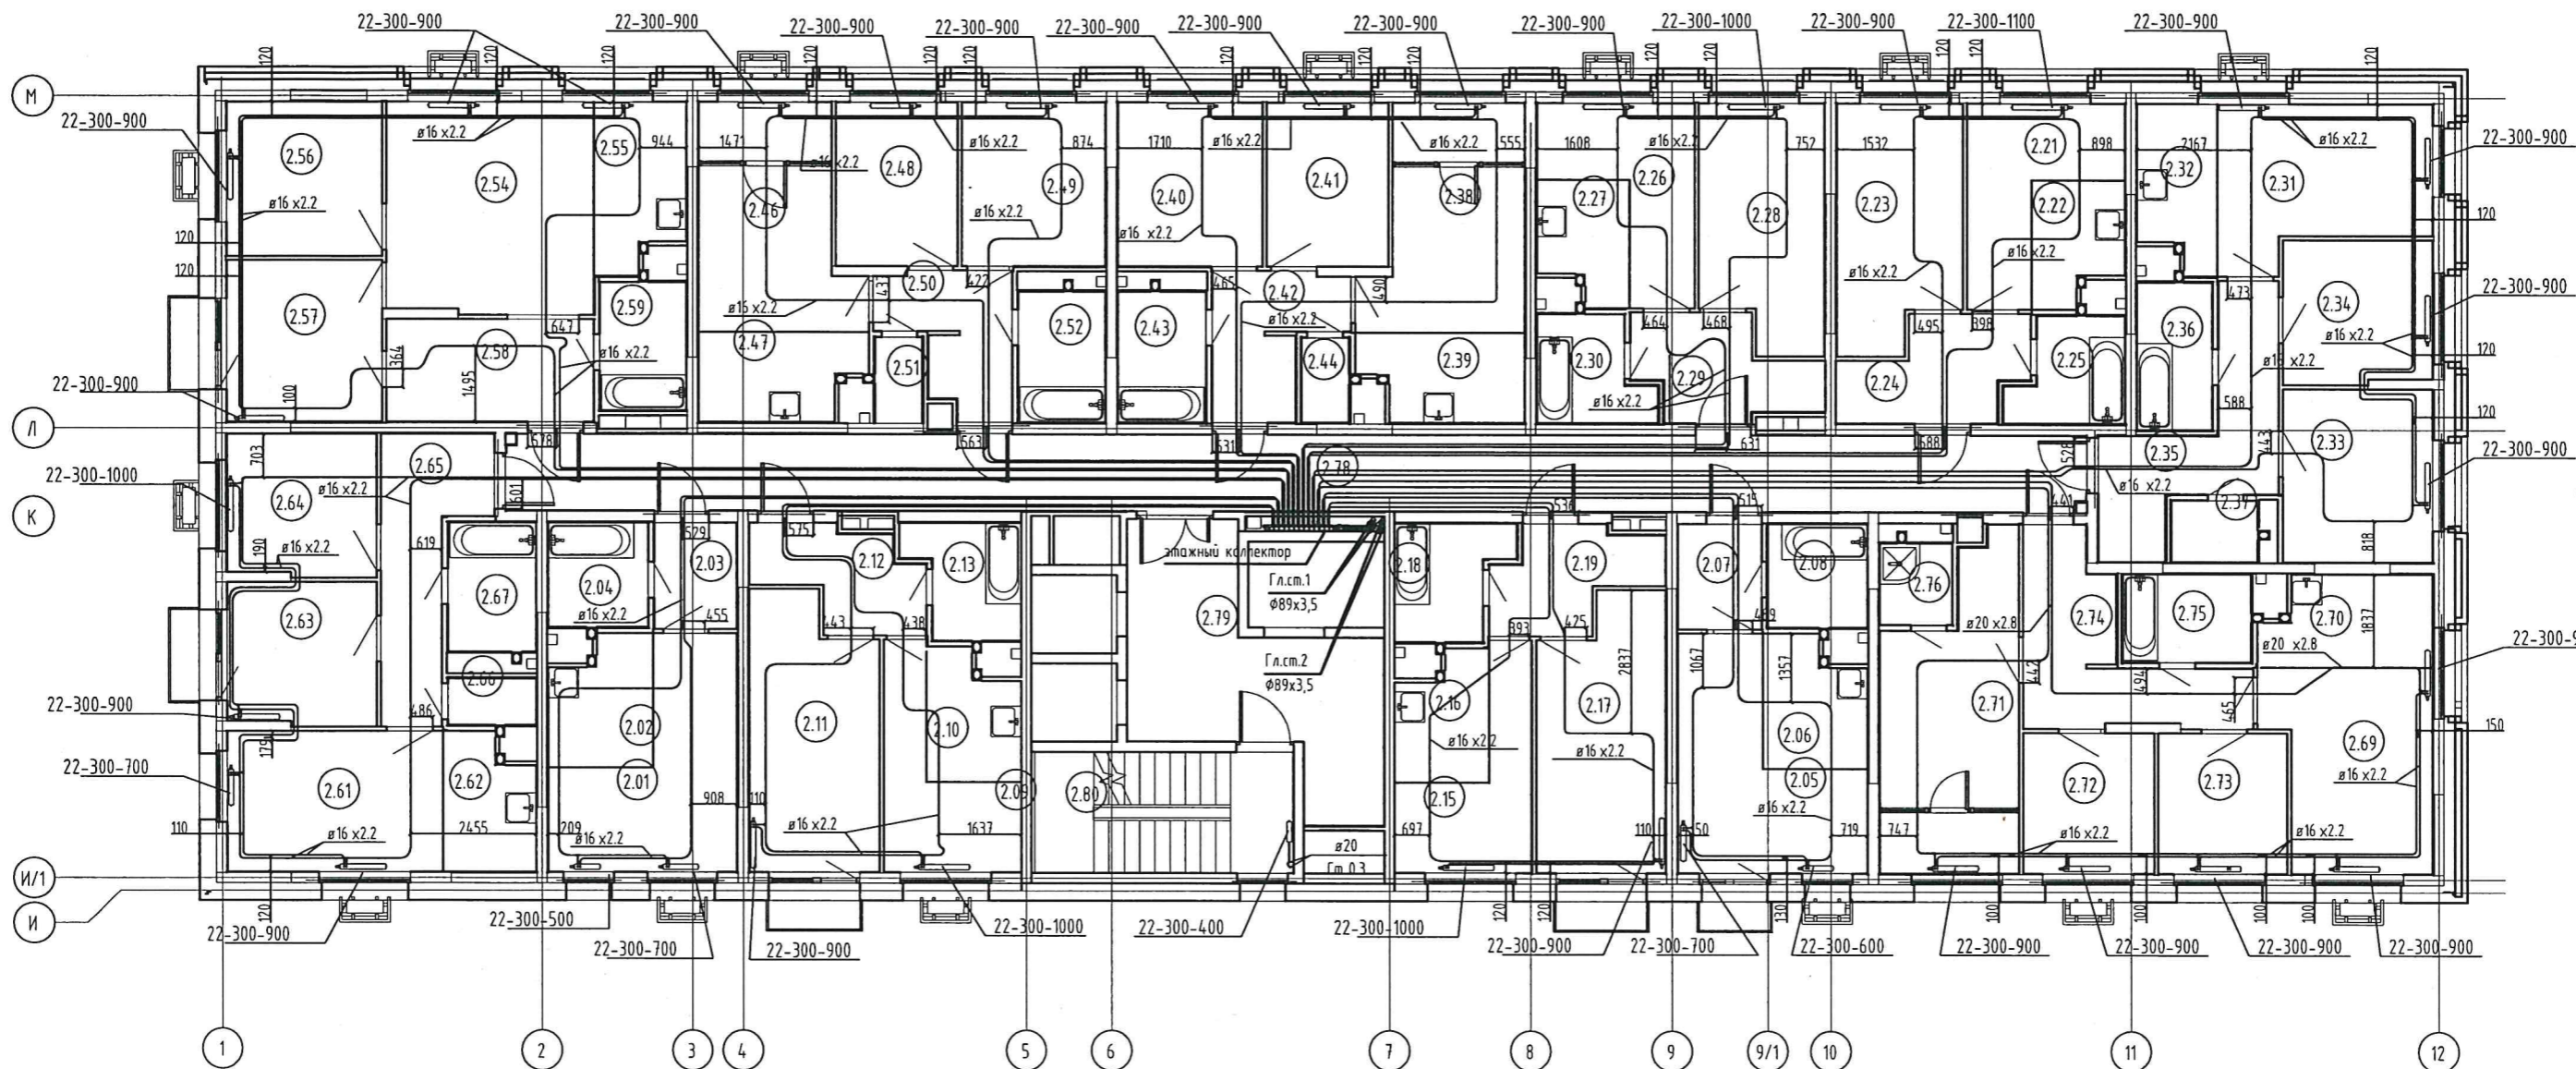

Примечания:
 Привязки трубопроводов
 от стен до центра труб
 даны в миллиметрах


Производитель работ ООО "Суварстрой" Шамсутдинов Р.Х.



Шамсутдинов Р.Х.

Инв. N подл. Подпись и дата. Взам. инв. N

ЖК "Южный парк". Жилые дома 4-ой очереди строительства 4.1 (I этап),
 4.2 (II этап), 4.3 (III этап). Жилой дом 4.3 (III этап)
 Сети отопления. Секция 1. 4 этаж

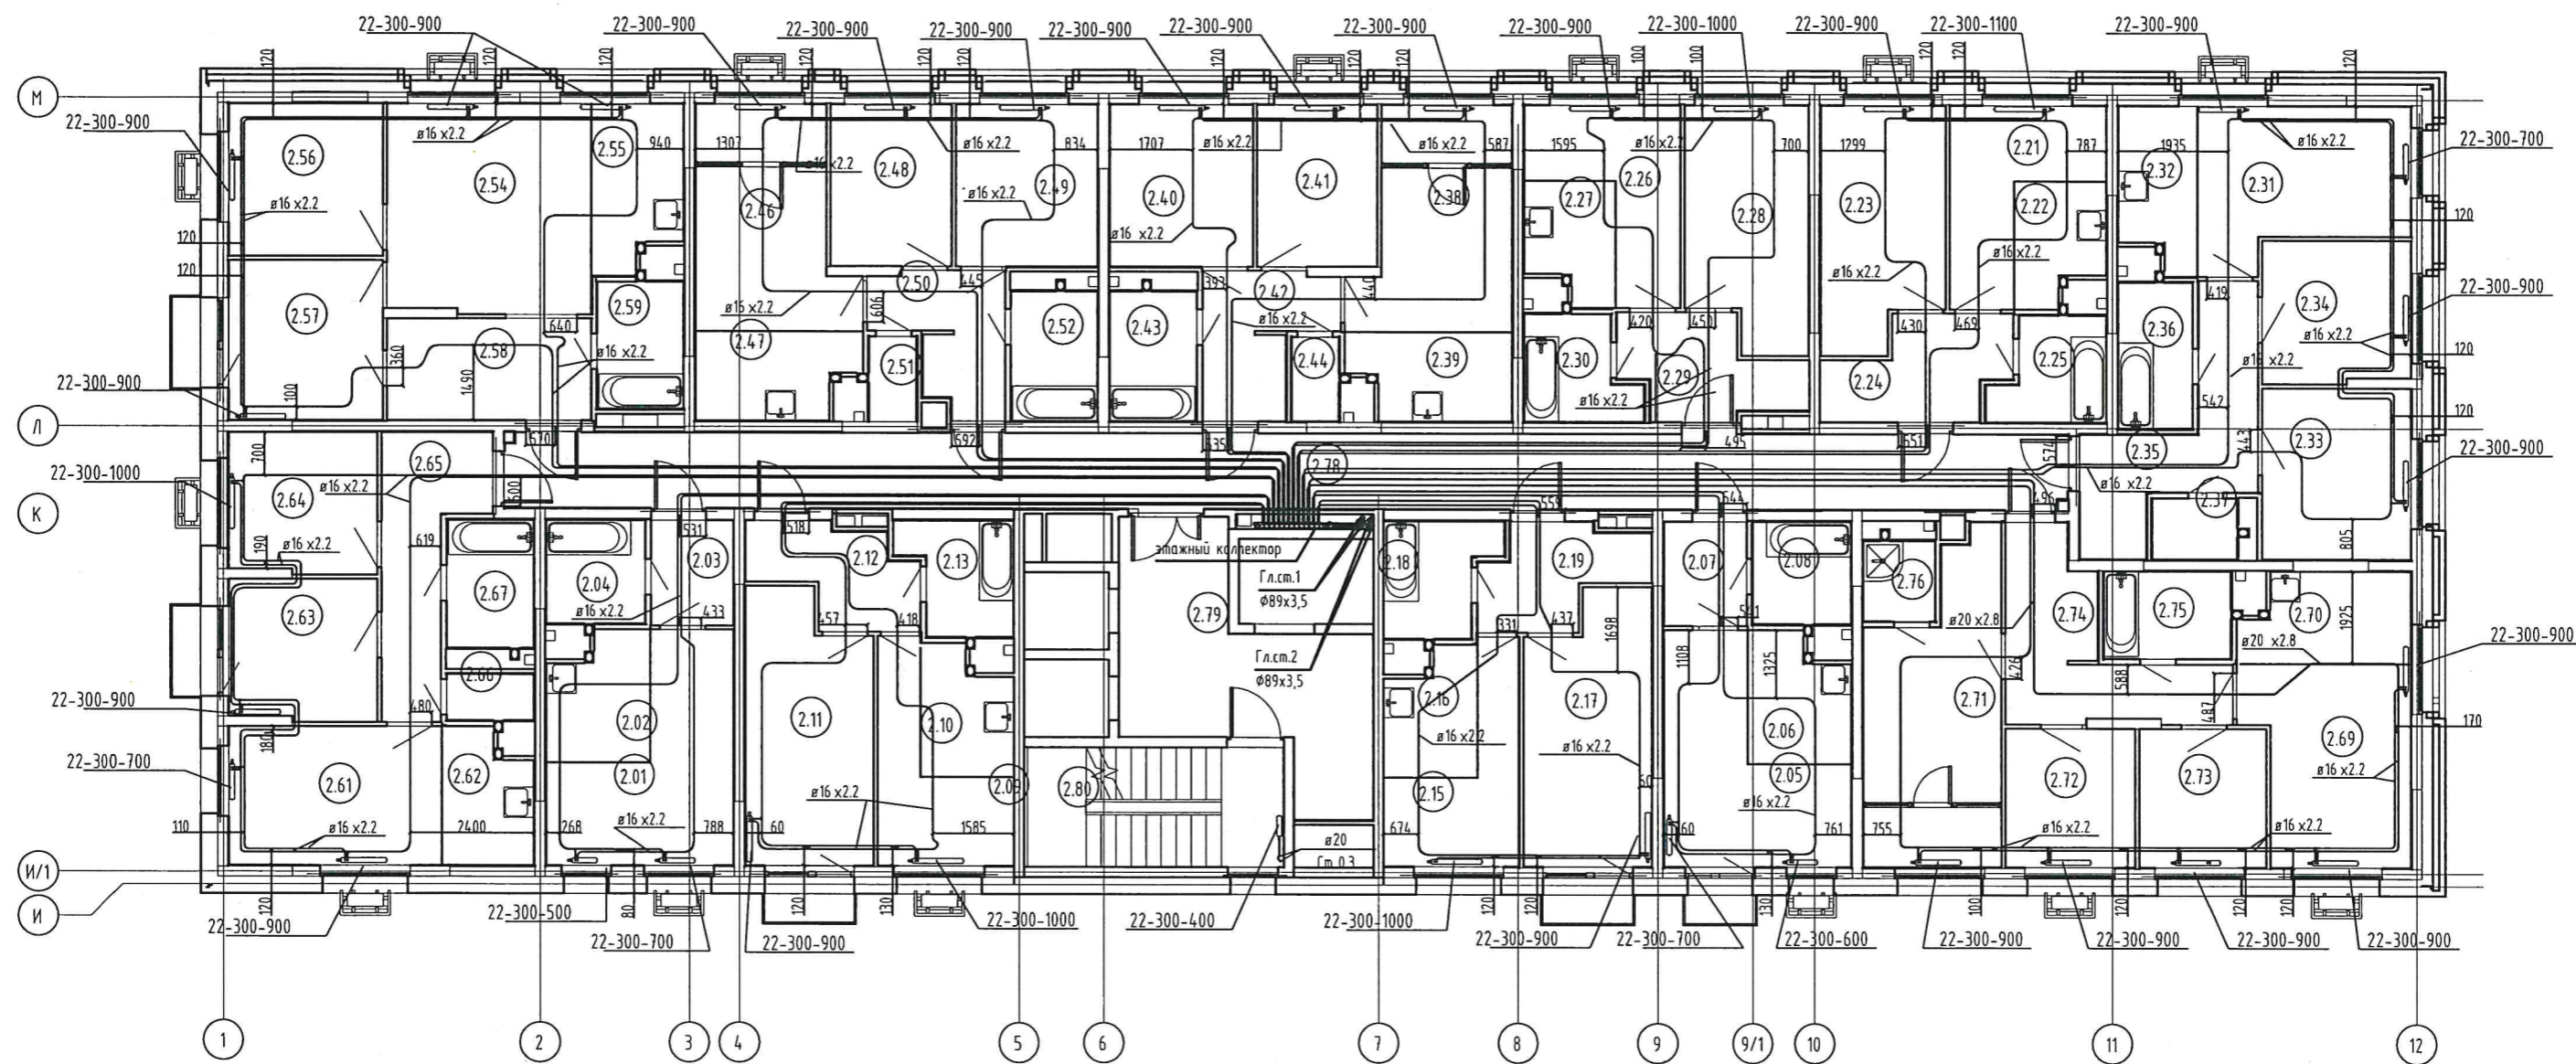

Примечания:
 Привязки трубопроводов
 от стен до центра труб
 даны в миллиметрах


Производитель работ ООО "Суварстрой"

Шамсутдинов Р.Х.



Инв. N подл. Подпись и дата. Взам. инв. N

ЖК "Южный парк". Жилые дома 4-ой очереди строительства 4.1 (I этап),
 4.2 (II этап), 4.3 (III этап). Жилой дом 4.3 (III этап)
 Сети отопления. Секция 1. 5 этаж

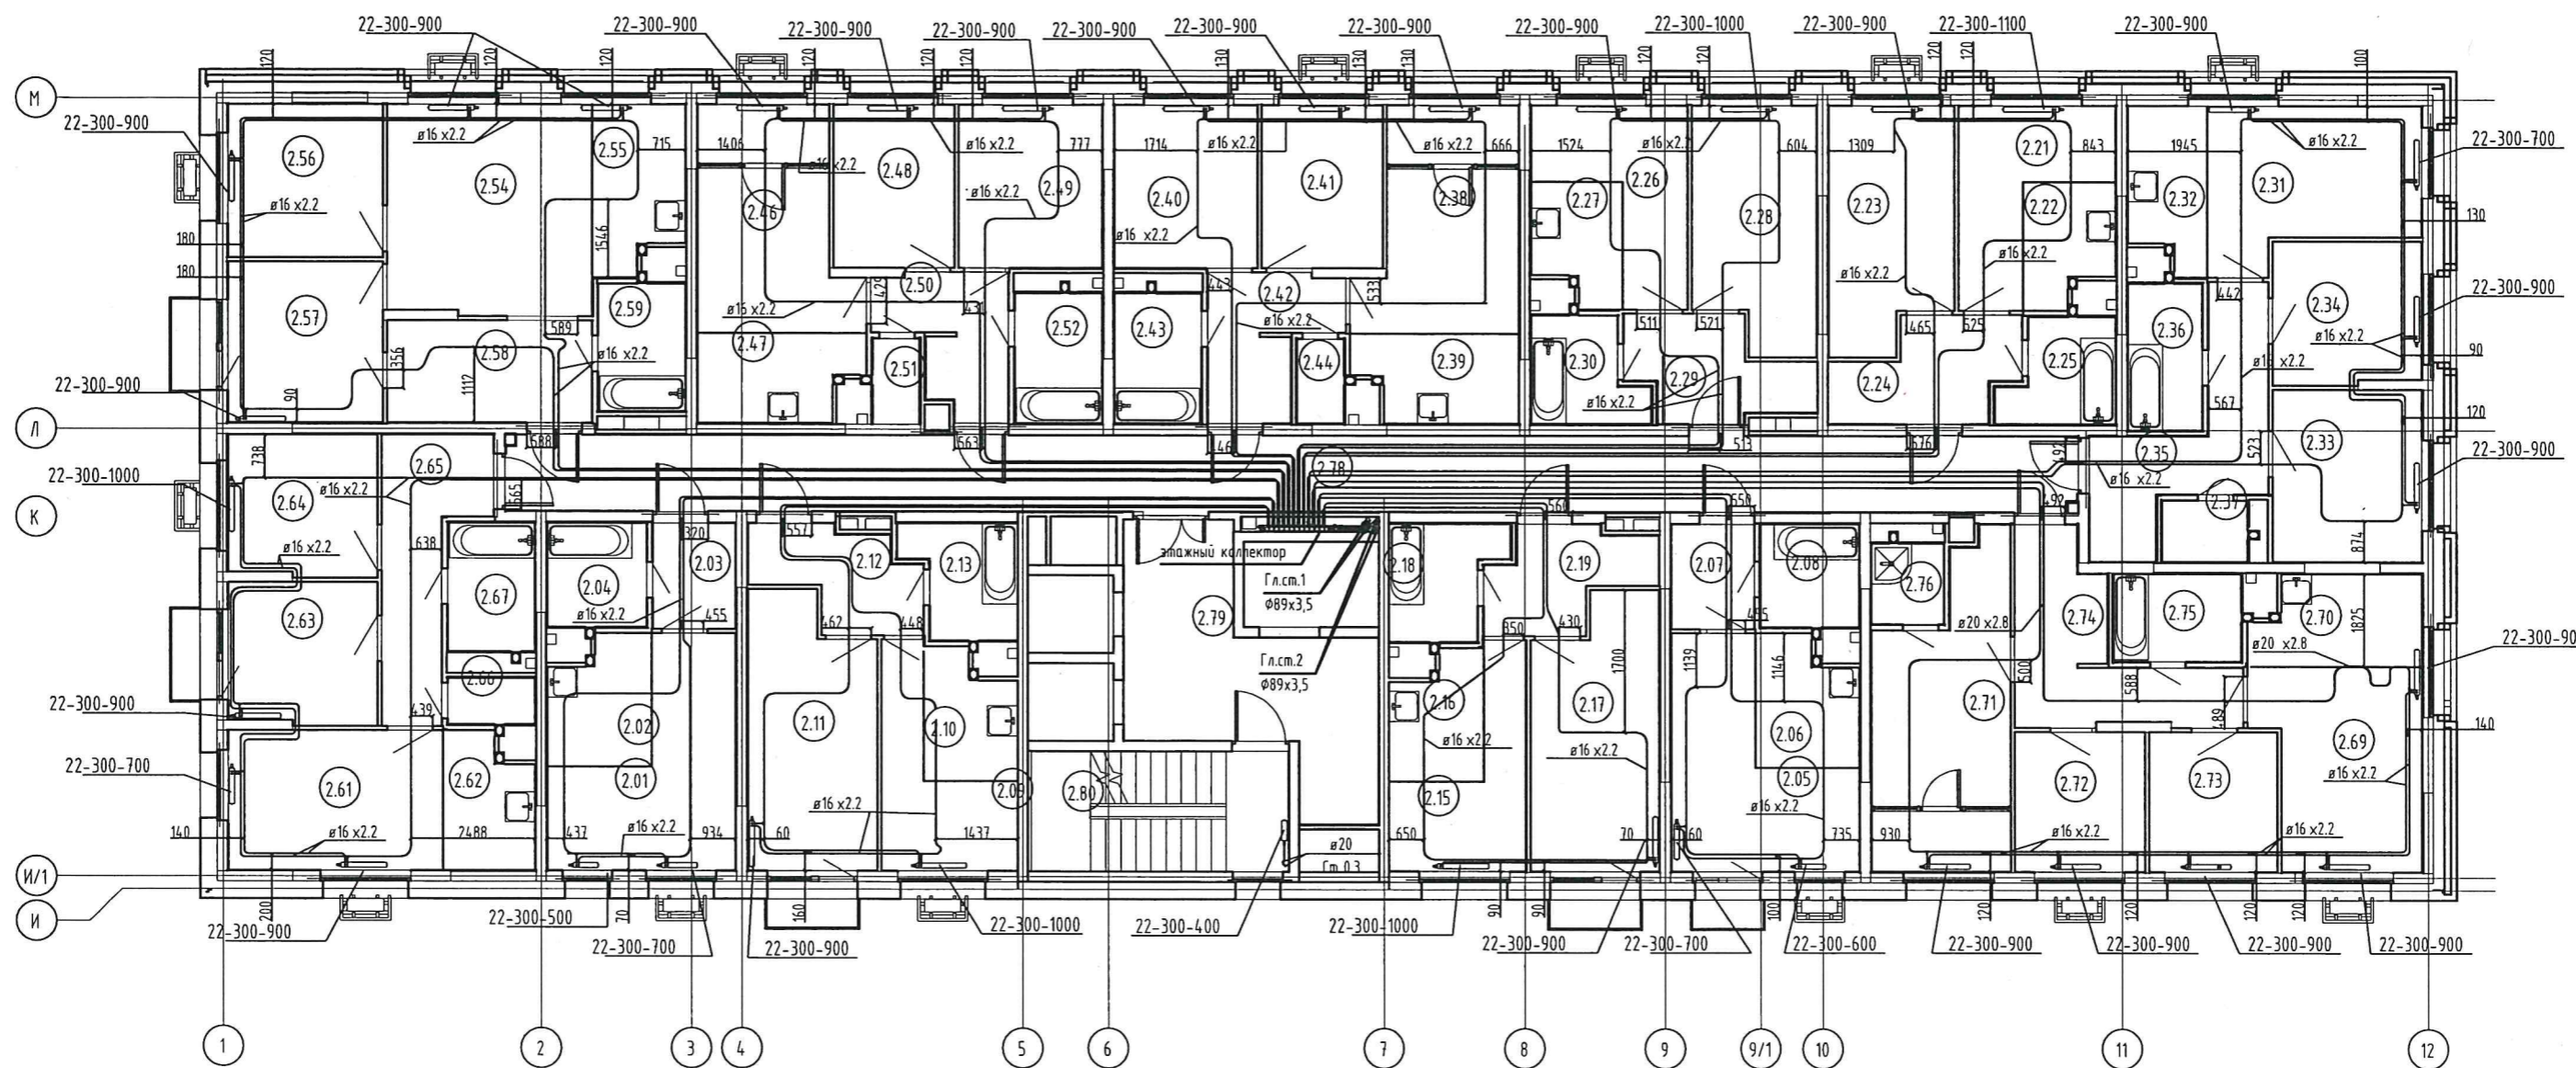

Примечания:
 Привязки трубопроводов
 от стен до центра труб
 даны в миллиметрах

Производитель работ ООО "Суварстрой"


Шамсутдинов Р.Х.



Handwritten signature of R. Kh. Shamsutdinov

И/в. И подл. Подпись и дата. Взам. инв.И

ЖК "Южный парк". Жилые дома 4-ой очереди строительства 4.1 (I этап),
 4.2 (II этап), 4.3 (III этап). Жилой дом 4.3 (III этап)
 Сети отопления. Секция 1. 6 этаж

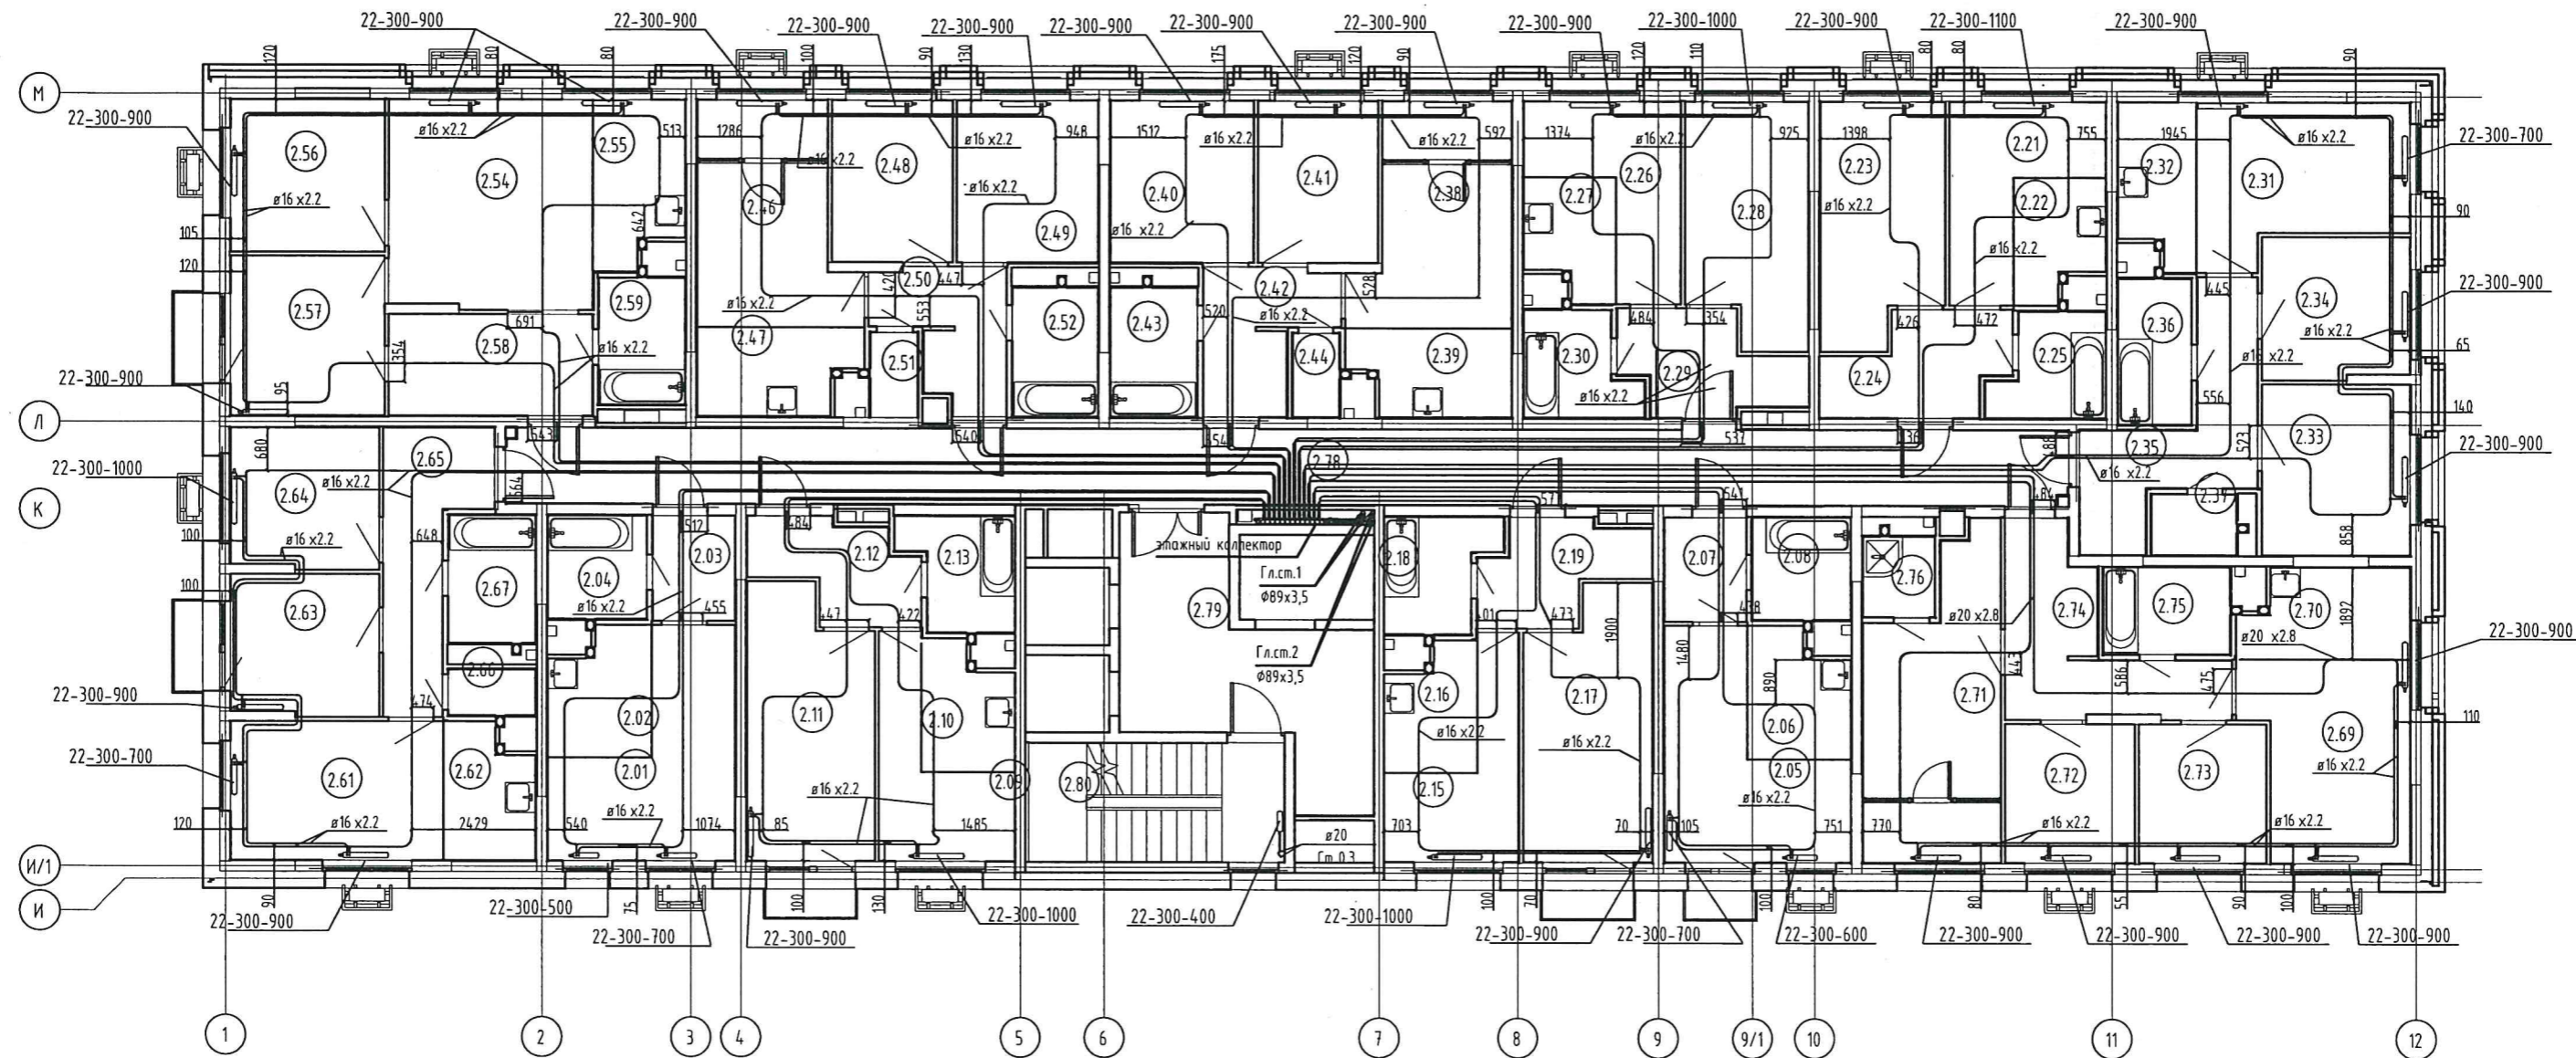


И-в. Н. подл. Подпись и дата. Взам. инв. Н.

Примечания:
 Привязки трубопроводов
 от стен до центра труб
 даны в миллиметрах



Производитель работ ООО "Суварстройт" Шамсутдинов Р.Х.

ЖК "Южный парк". Жилые дома 4-ой очереди строительства 4.1 (I этап),
 4.2 (II этап), 4.3 (III этап). Жилой дом 4.3 (III этап)
 Сети отопления. Секция 1. 9 этаж

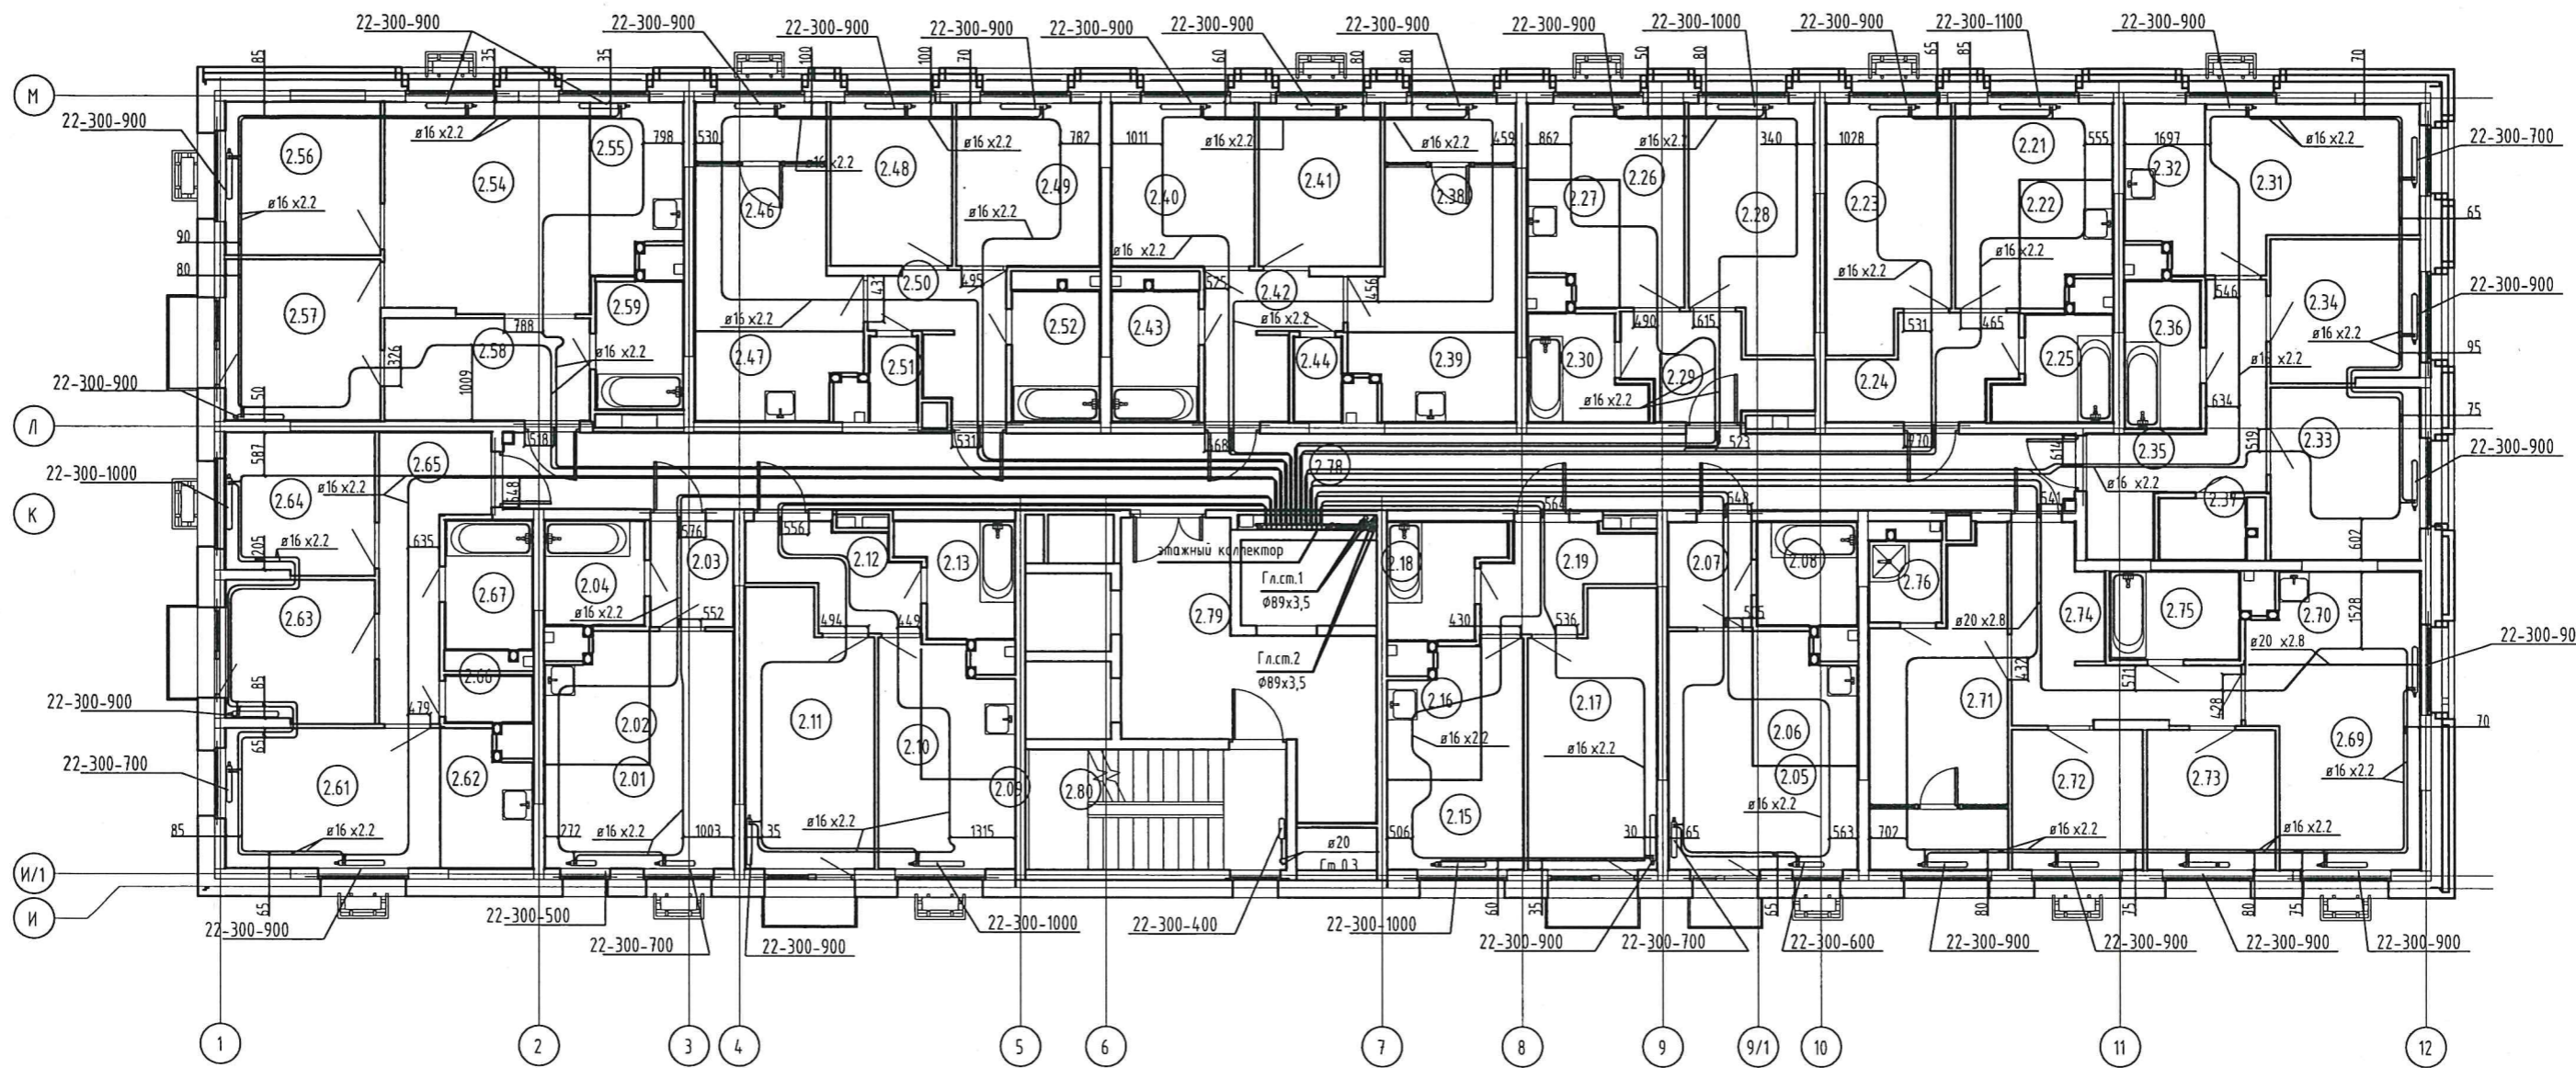


И-в. N подл. Подпись и дата. Взам. инв. N

Примечания:
 Привязки трубопроводов
 от стен до центра труб
 даны в миллиметрах



Производитель работ ООО "Суварстройт" *Ш* Шамсутдинов Р.Х.

ЖК "Южный парк". Жилые дома 4-ой очереди строительства 4.1 (I этап),
 4.2 (II этап), 4.3 (III этап). Жилой дом 4.3 (III этап)
 Сети отопления. Секция 1. 10 этаж

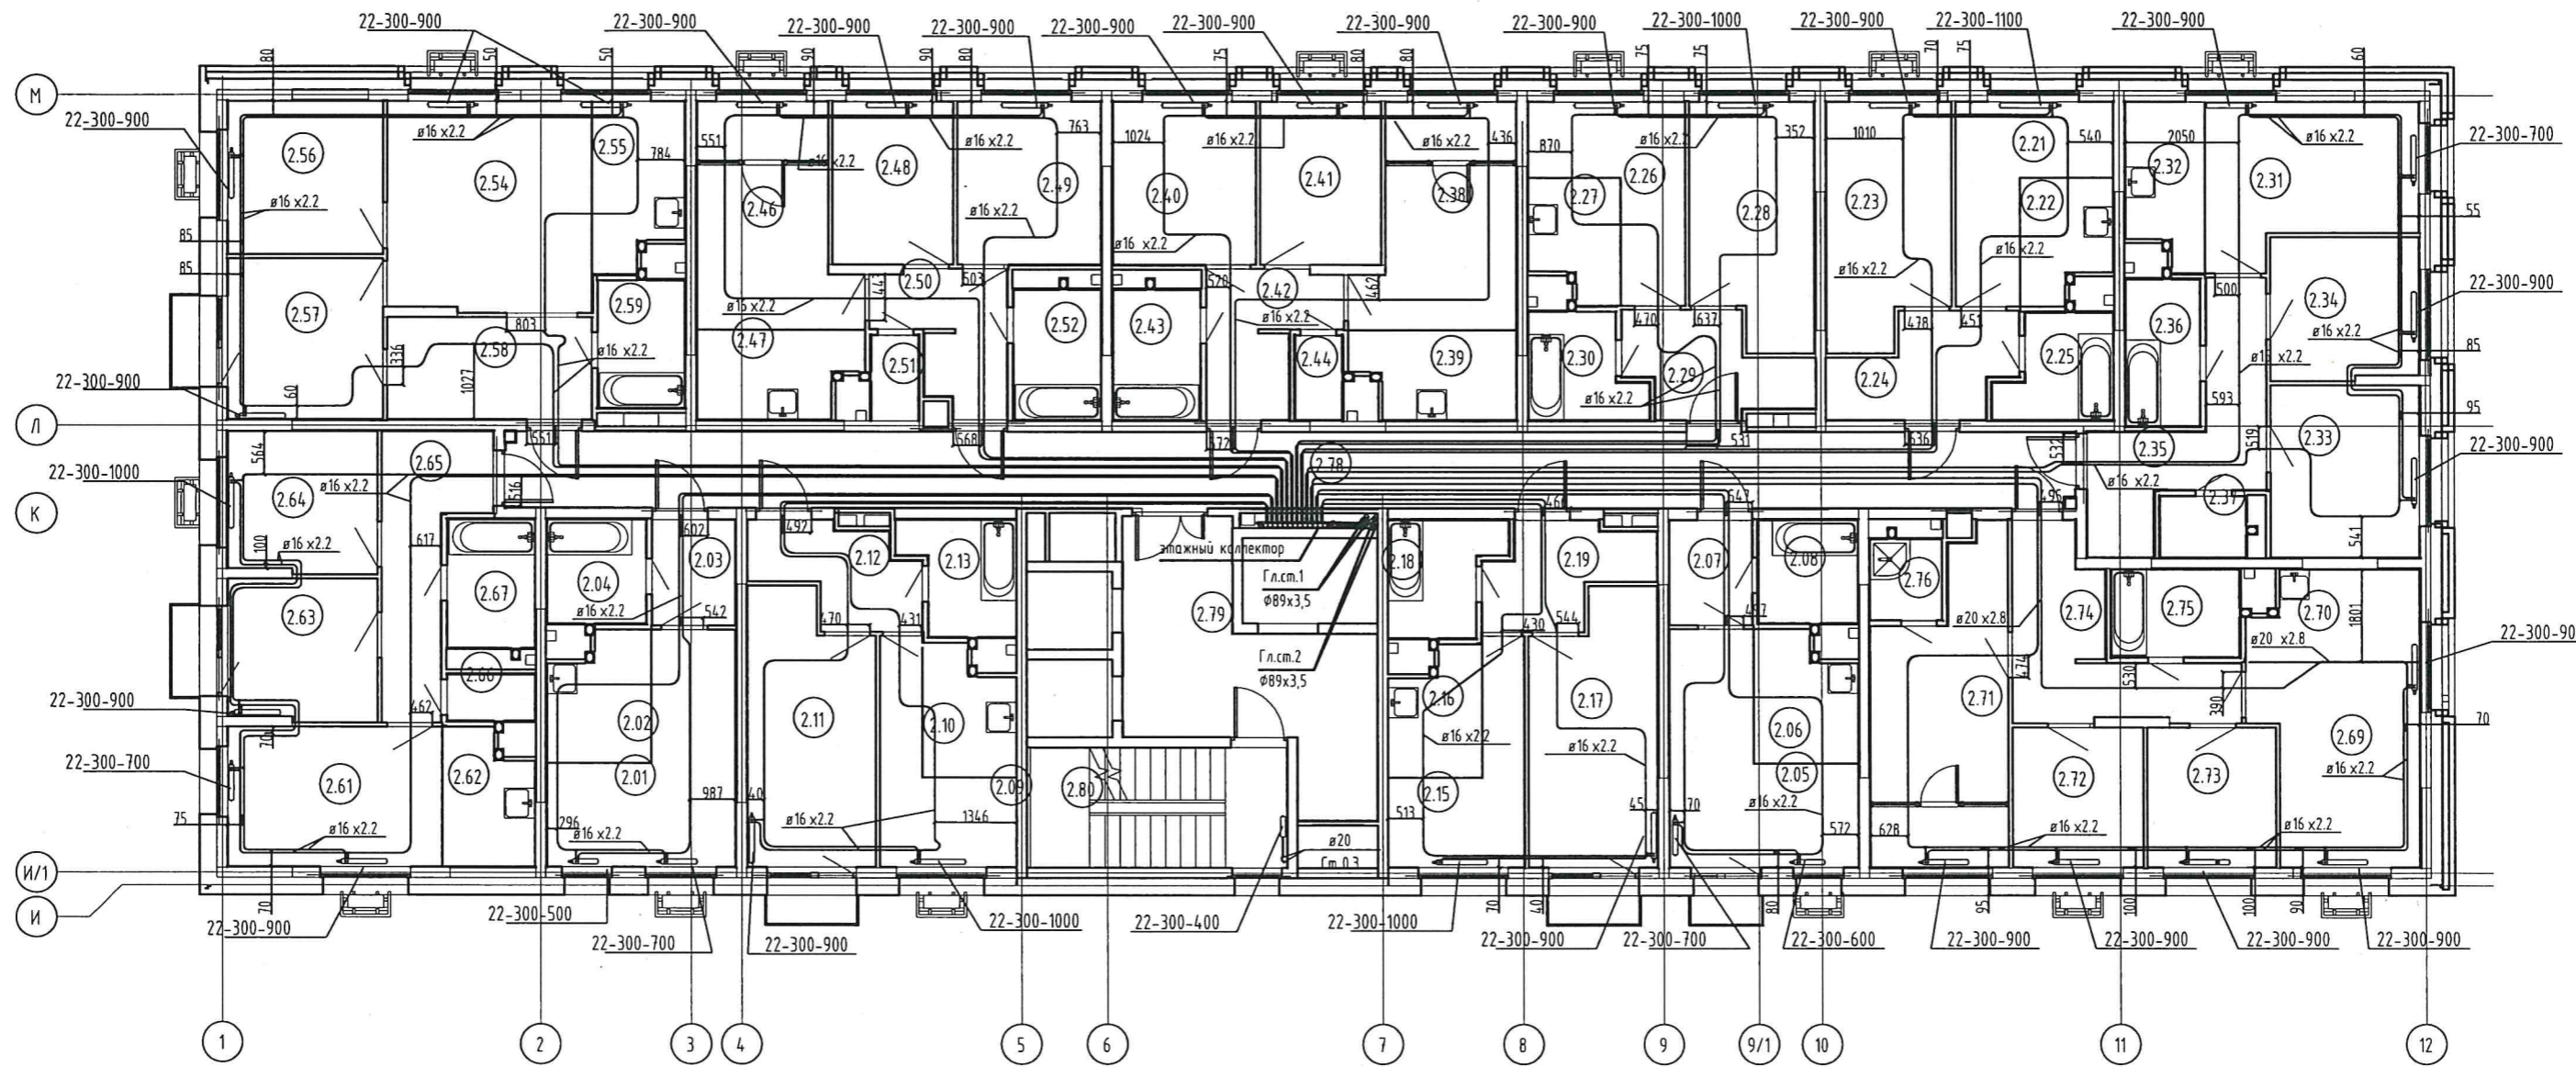


Ив. Н подл. Подпись и дата. Взам. инв. N

Примечания:
 Привязки трубопроводов
 от стен до центра труб
 даны в миллиметрах



Производитель работ ООО "Сварстройит" Шамсутдинов Р.Х.

ЖК "Южный парк". Жилые дома 4-ой очереди строительства 4.1 (I этап),
 4.2 (II этап), 4.3 (III этап). Жилой дом 4.3 (III этап)
 Сети отопления. Секция 1. 11 этаж

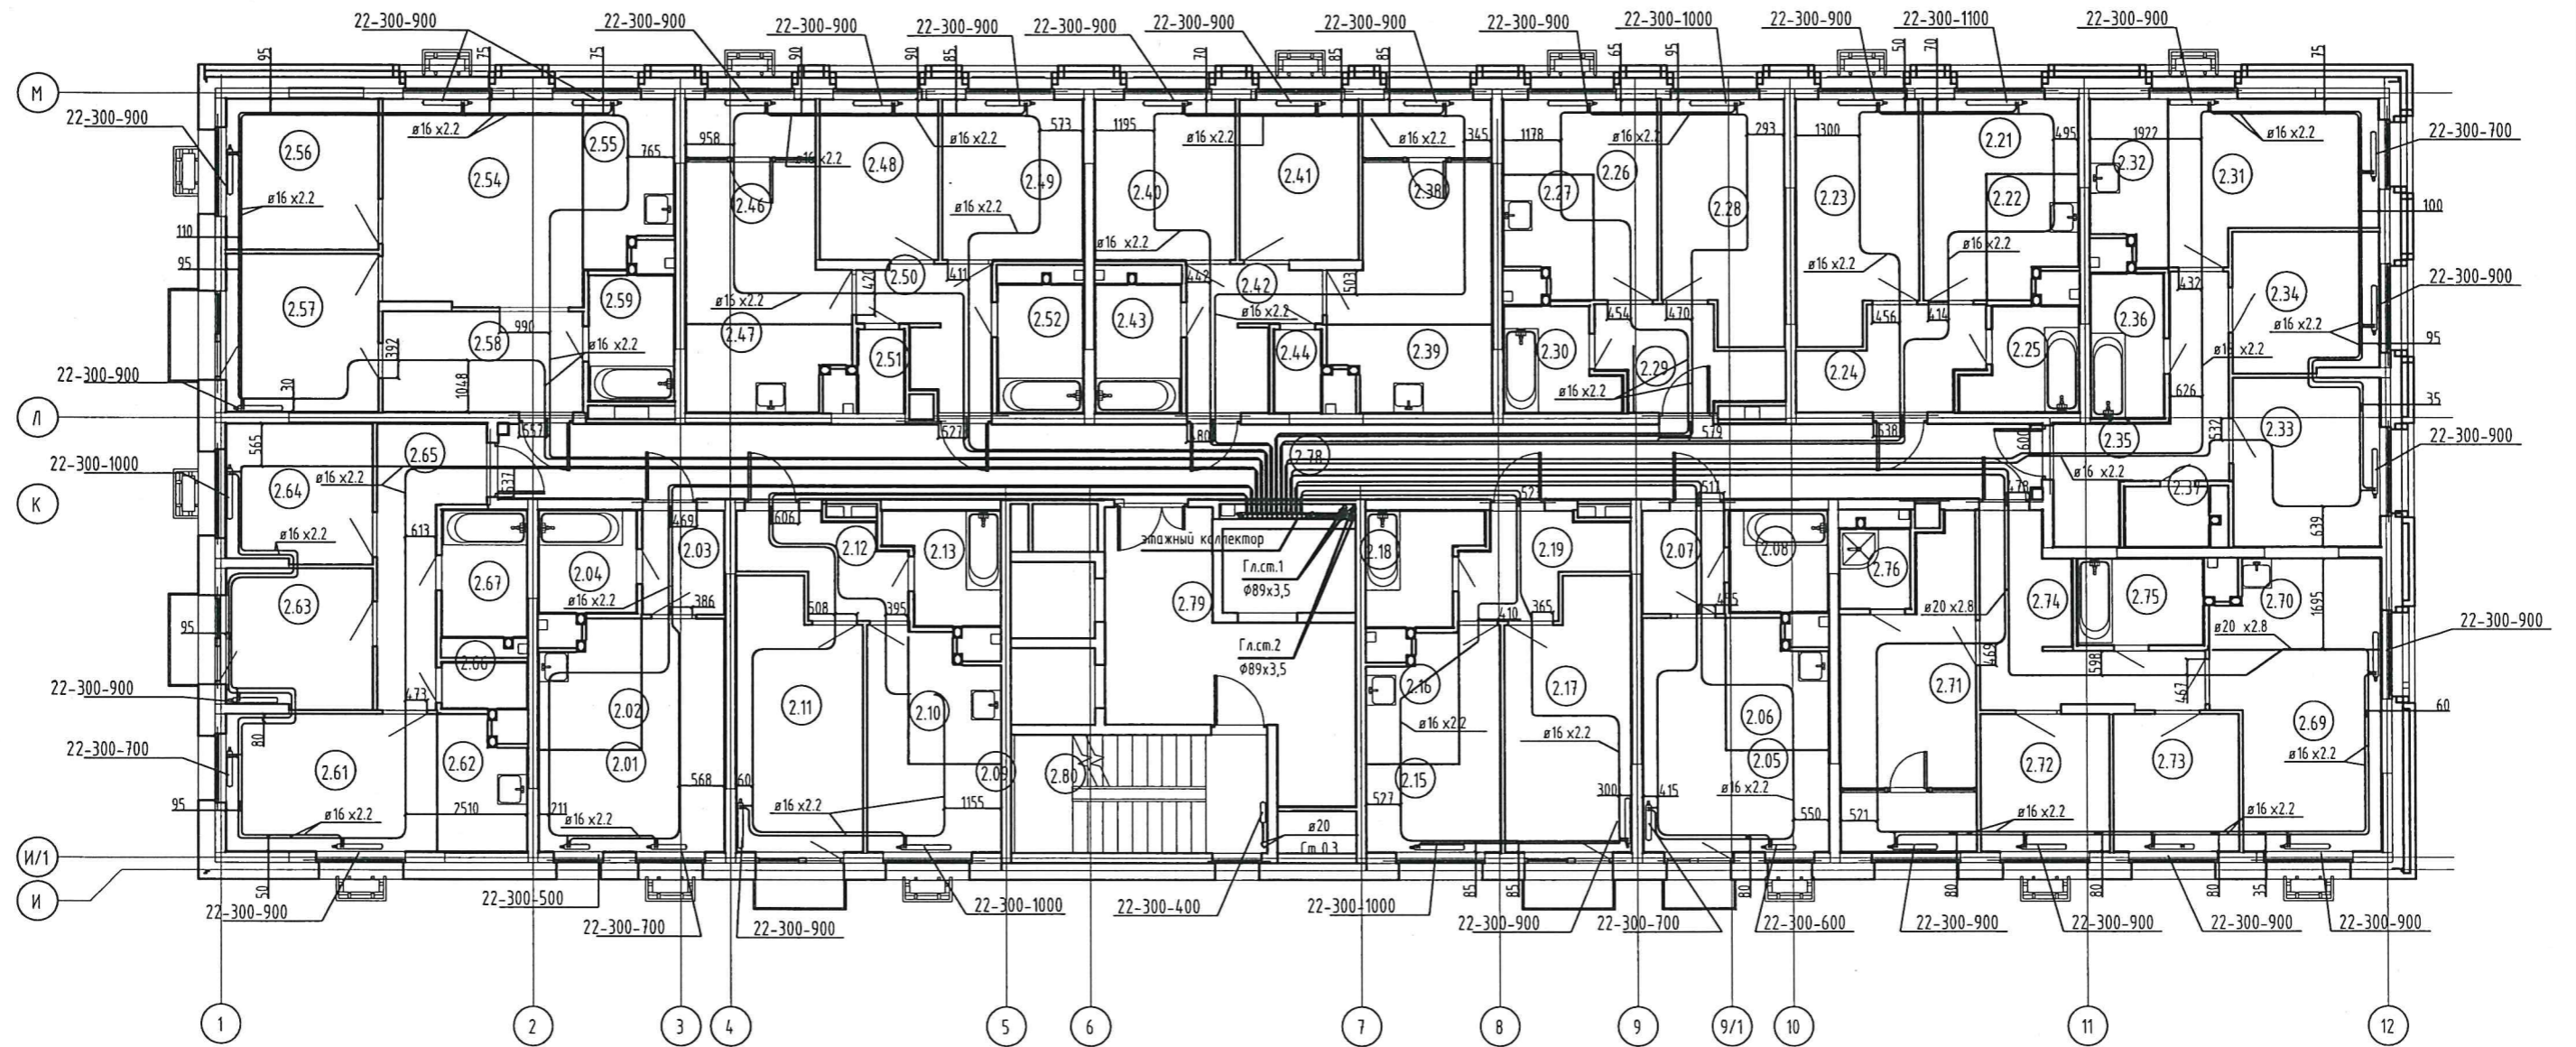

Примечания:
 Привязки трубопроводов
 от стен до центра труб
 даны в миллиметрах




Производитель работ ООО "Суварстрой"

Handwritten signature

Шамсутдинов Р.Х.

Инва. И подл. Подпись и дата. Взам. инв.И

ЖК "Южный парк". Жилые дома 4-ой очереди строительства 4.1 (I этап),
 4.2 (II этап), 4.3 (III этап). Жилой дом 4.3 (III этап)
 Сети отопления. Секция 1. 12 этаж

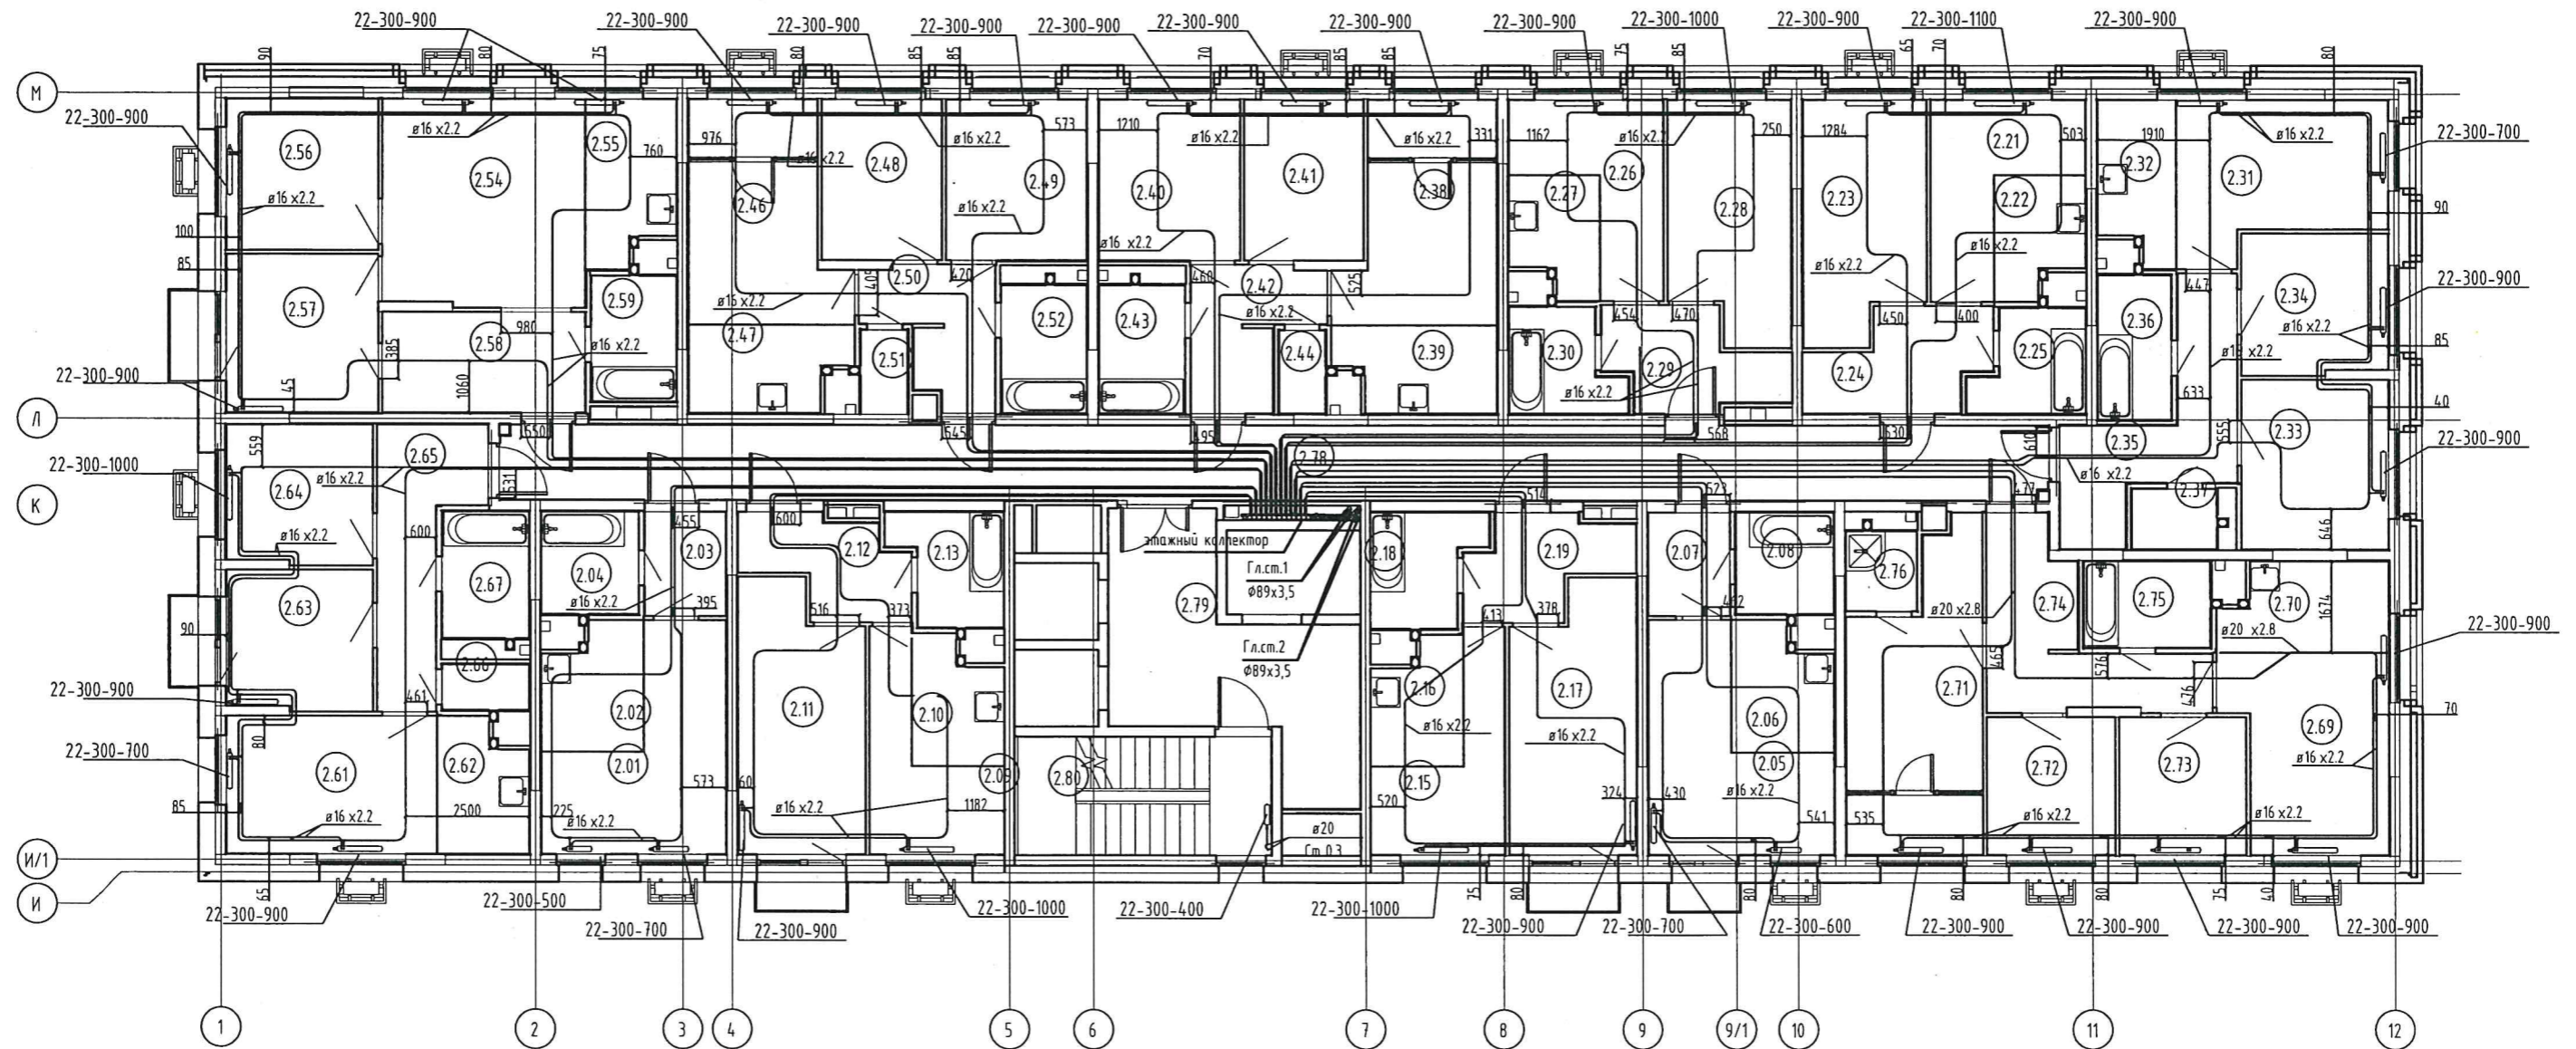

Примечания:
 Привязки трубопроводов
 от стен до центра труб
 даны в миллиметрах


Производитель работ ООО "Суварстрой"

Шамсутдинов Р.Х.



Инва. И подл. Подпись и дата. Взам. инв.И

ЖК "Южный парк". Жилые дома 4-ой очереди строительства 4.1 (I этап),
 4.2 (II этап), 4.3 (III этап). Жилой дом 4.3 (III этап)
 Сети отопления. Секция 1. 13 этаж

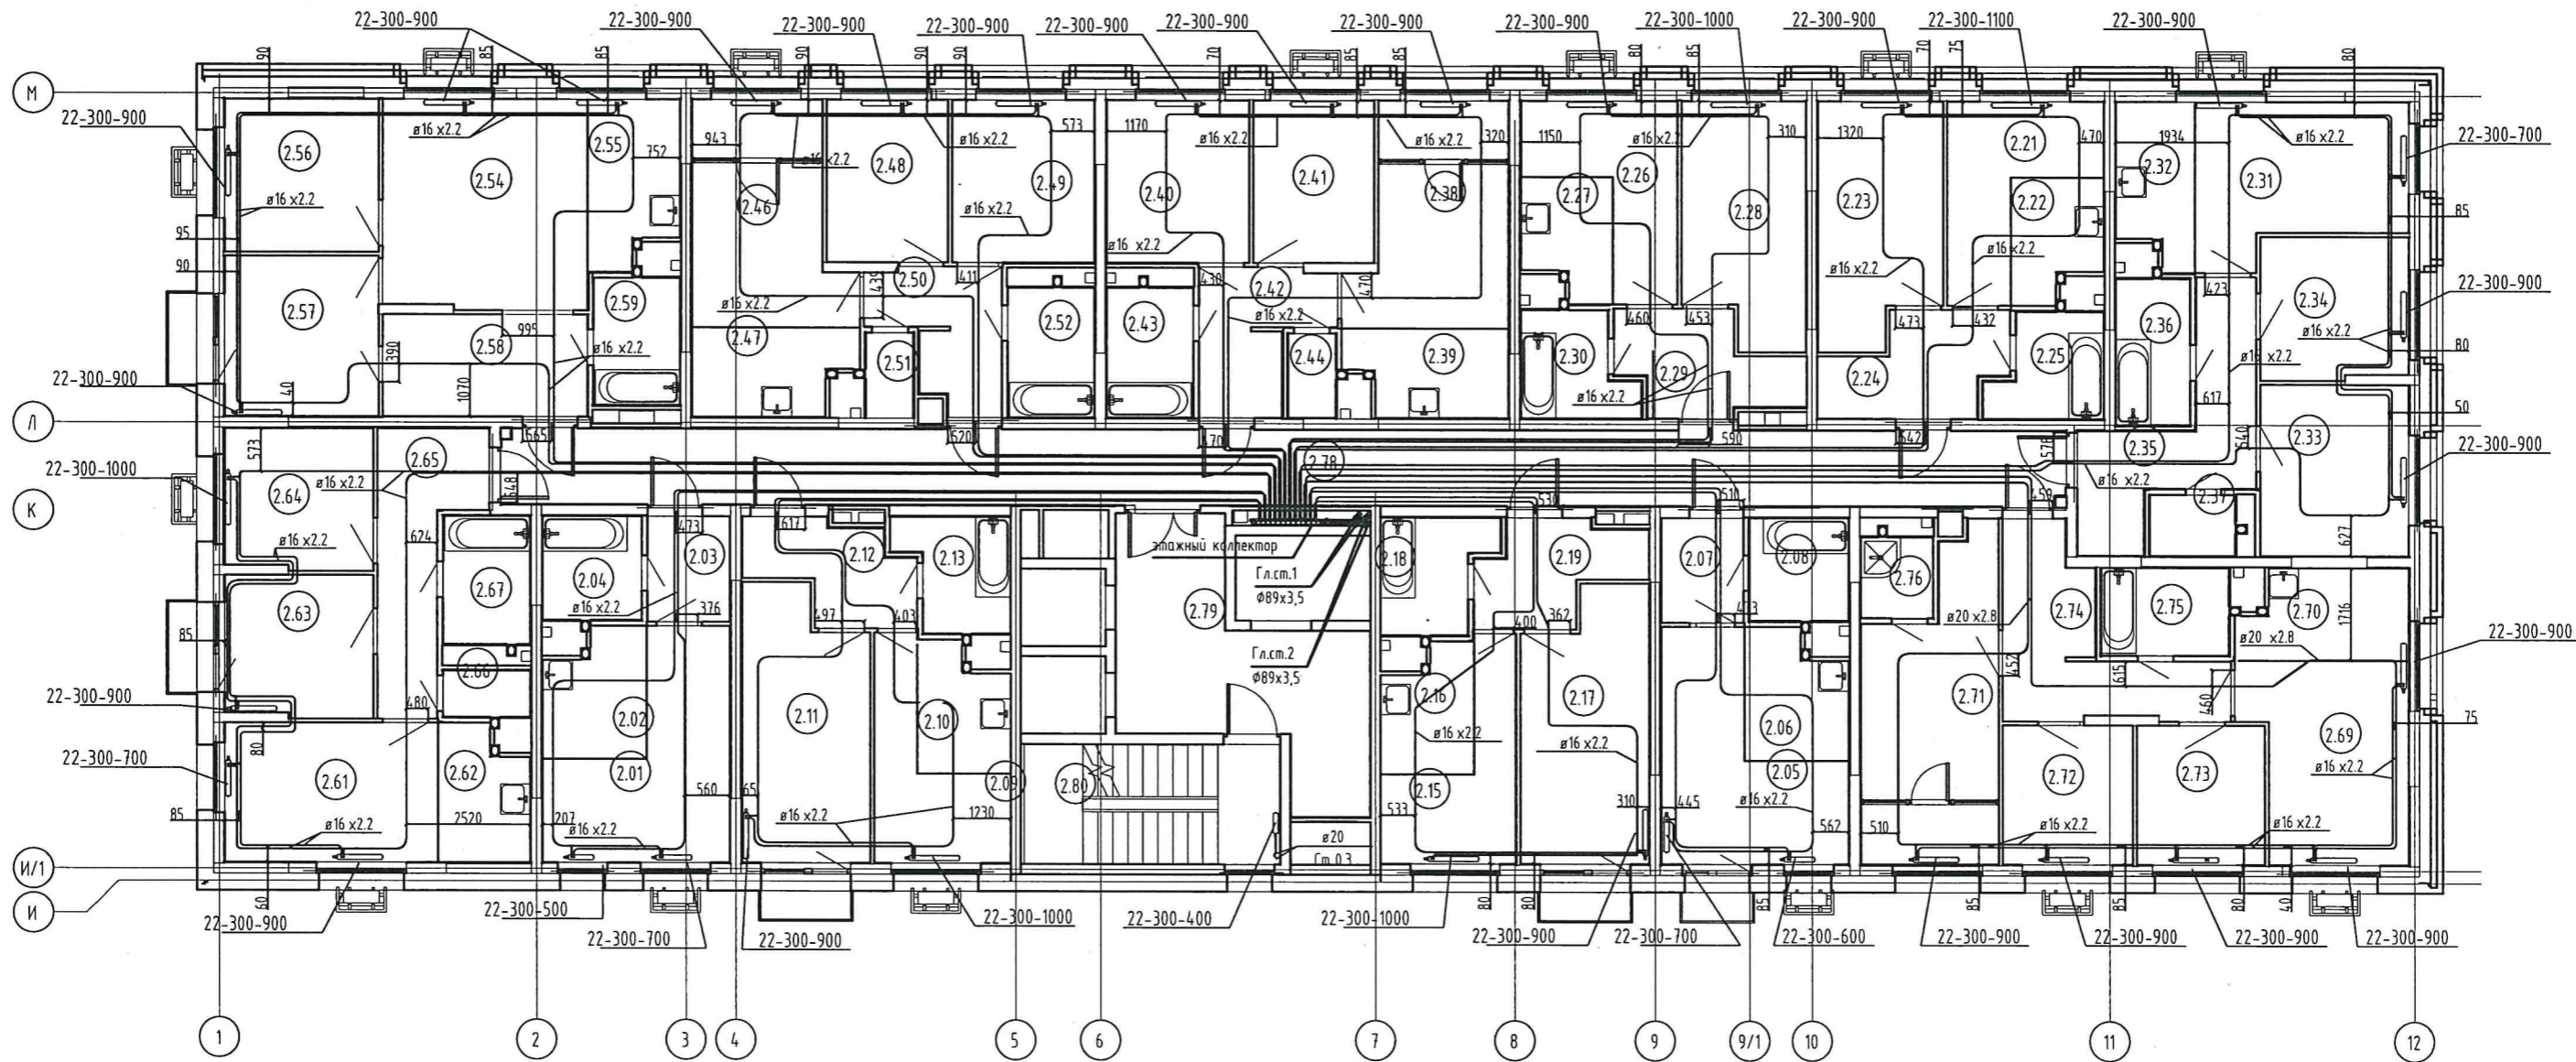

Примечания:
 Привязки трубопроводов
 от стен до центра труб
 даны в миллиметрах




Производитель работ ООО "Суварстрой"

Handwritten signature

Шамсутдинов Р.Х.

Инв. N подл. Подпись и дата. Взам. инв. N

ЖК "Южный парк". Жилые дома 4-ой очереди строительства 4.1 (I этап),
 4.2 (II этап), 4.3 (III этап). Жилой дом 4.3 (III этап)
 Сети отопления. Секция 1. 14 этаж

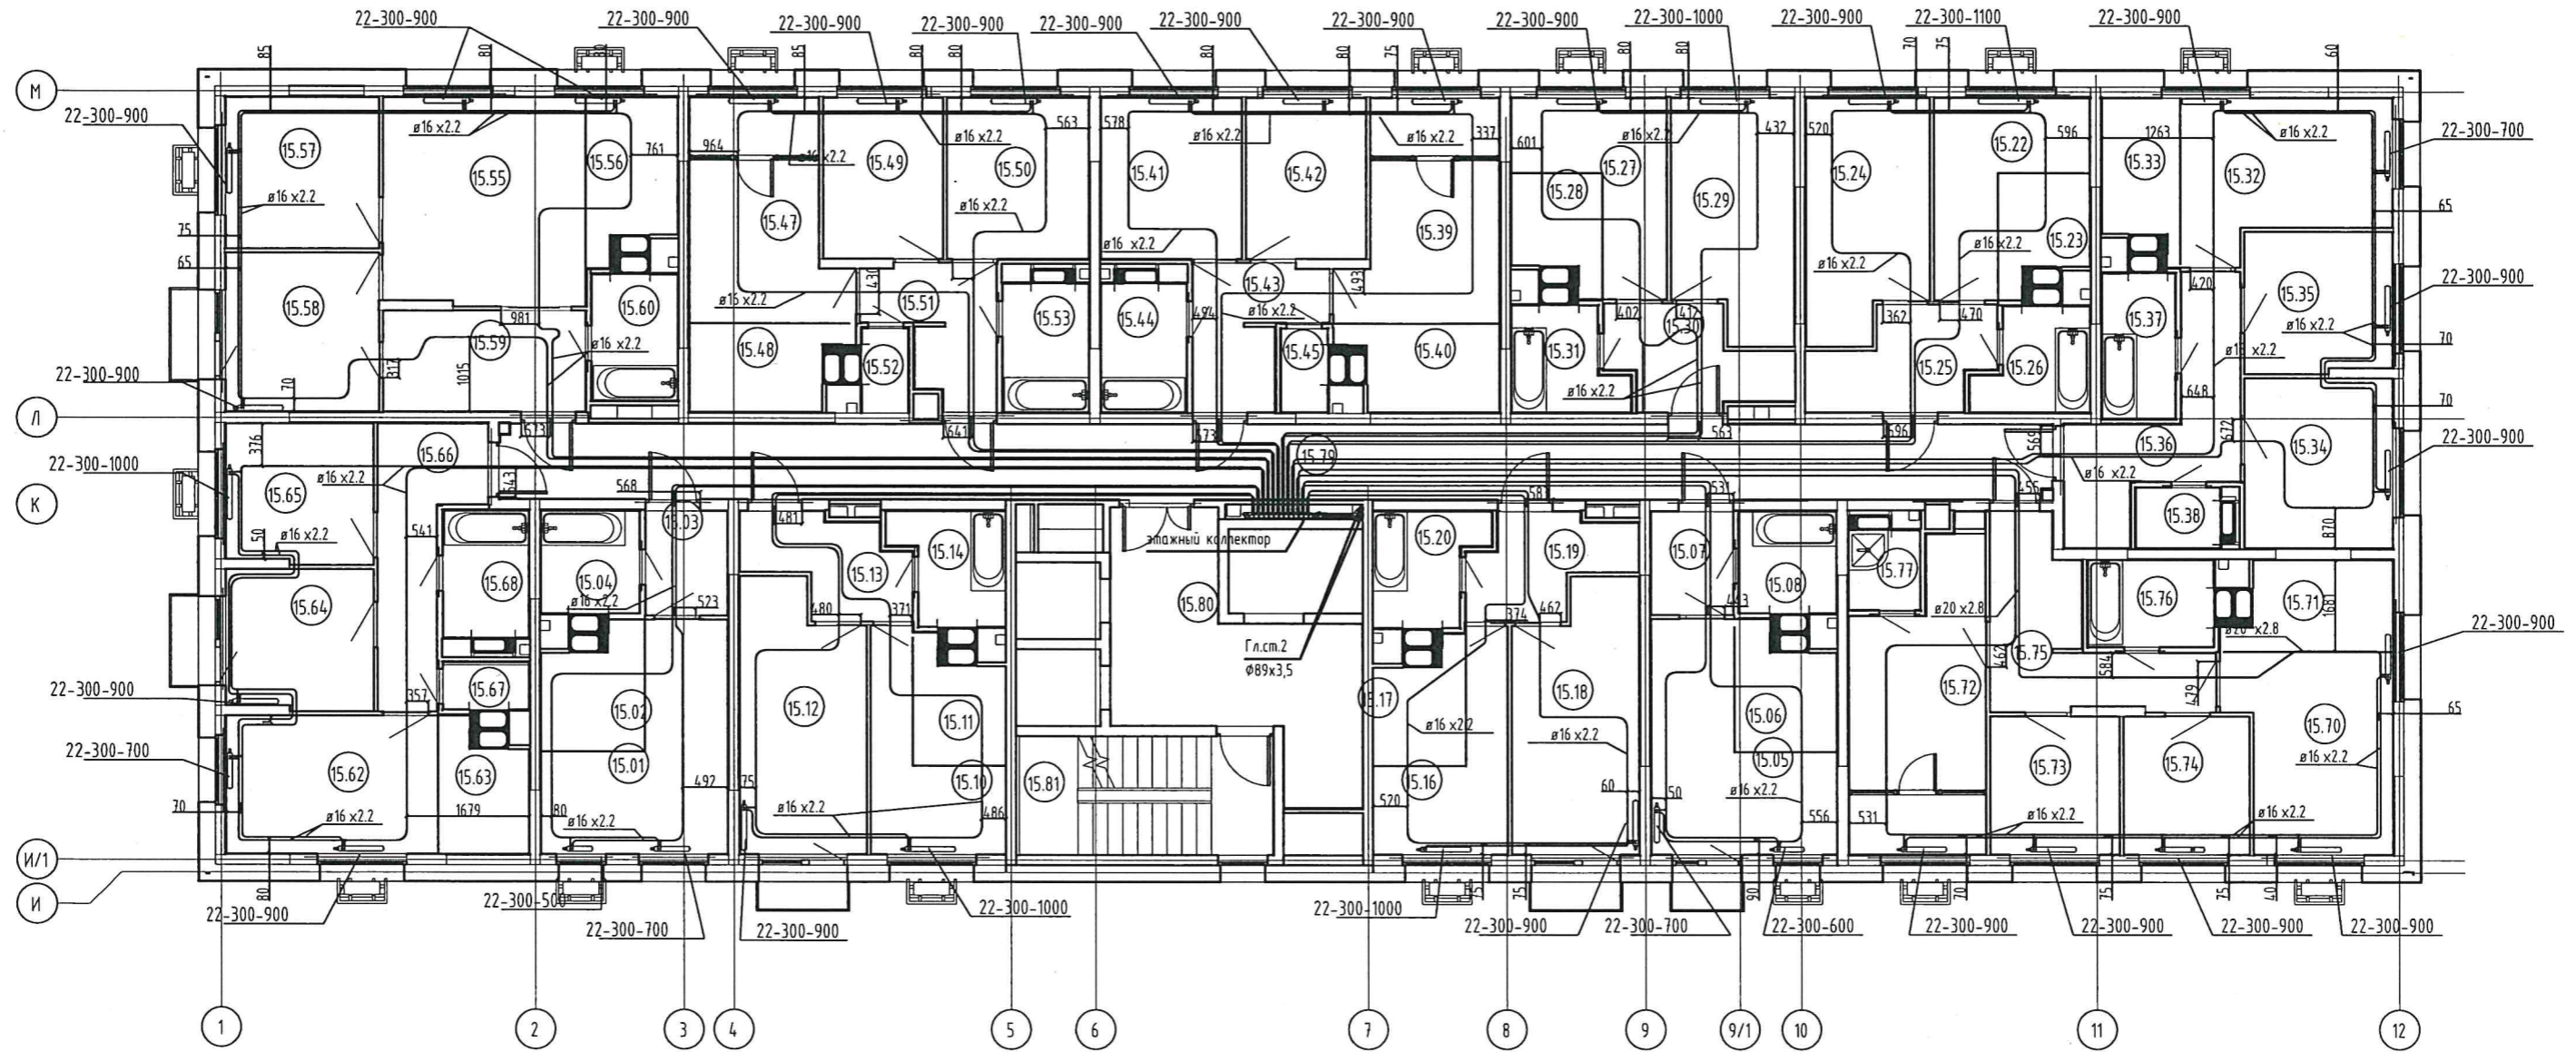


И-в. N подл. Подпись и дата. Взам. инв. N

Примечания:
 Привязки трубопроводов
 от стен до центра труб
 даны в миллиметрах



Производитель работ ООО "Суварстрой" Шамсутдинов Р.Х.

ЖК "Южный парк". Жилые дома 4-ой очереди строительства 4.1 (I этап),
 4.2 (II этап), 4.3 (III этап). Жилой дом 4.3 (III этап)
 Сети отопления. Секция 1. 15 этаж

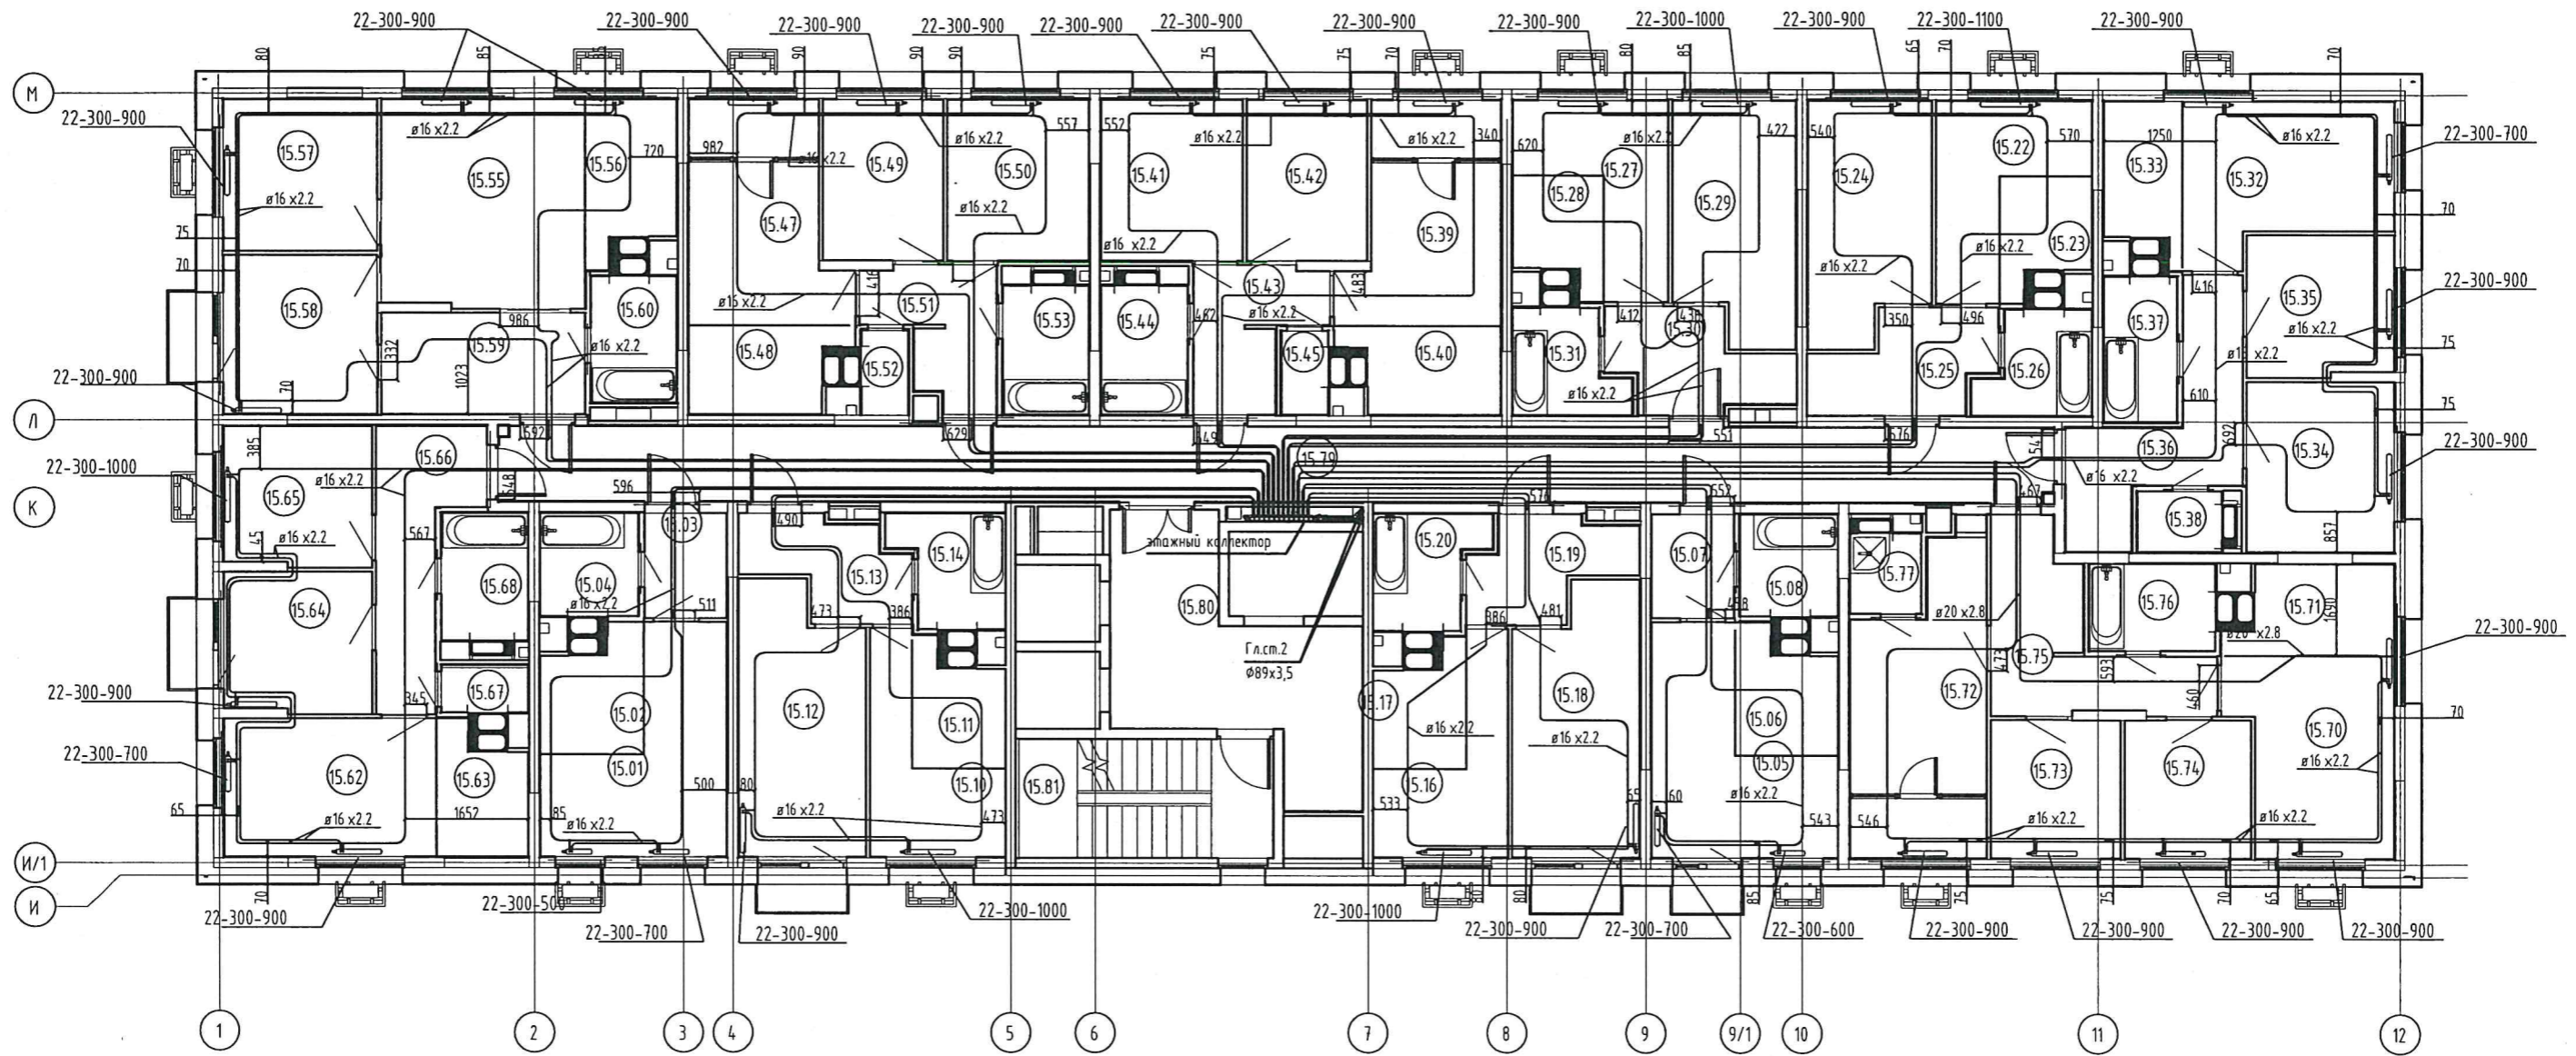


Ив. N подл. Подпись и дата. Взам. инв. N

Примечания:
 Привязки трубопроводов
 от стен до центра труб
 даны в миллиметрах



Производитель работ ООО "Суварстройт" Шамсутдинов Р.Х.

ЖК "Южный парк". Жилые дома 4-ой очереди строительства 4.1 (I этап),
 4.2 (II этап), 4.3 (III этап). Жилой дом 4.3 (III этап)
 Сети отопления. Секция 1. 16 этаж

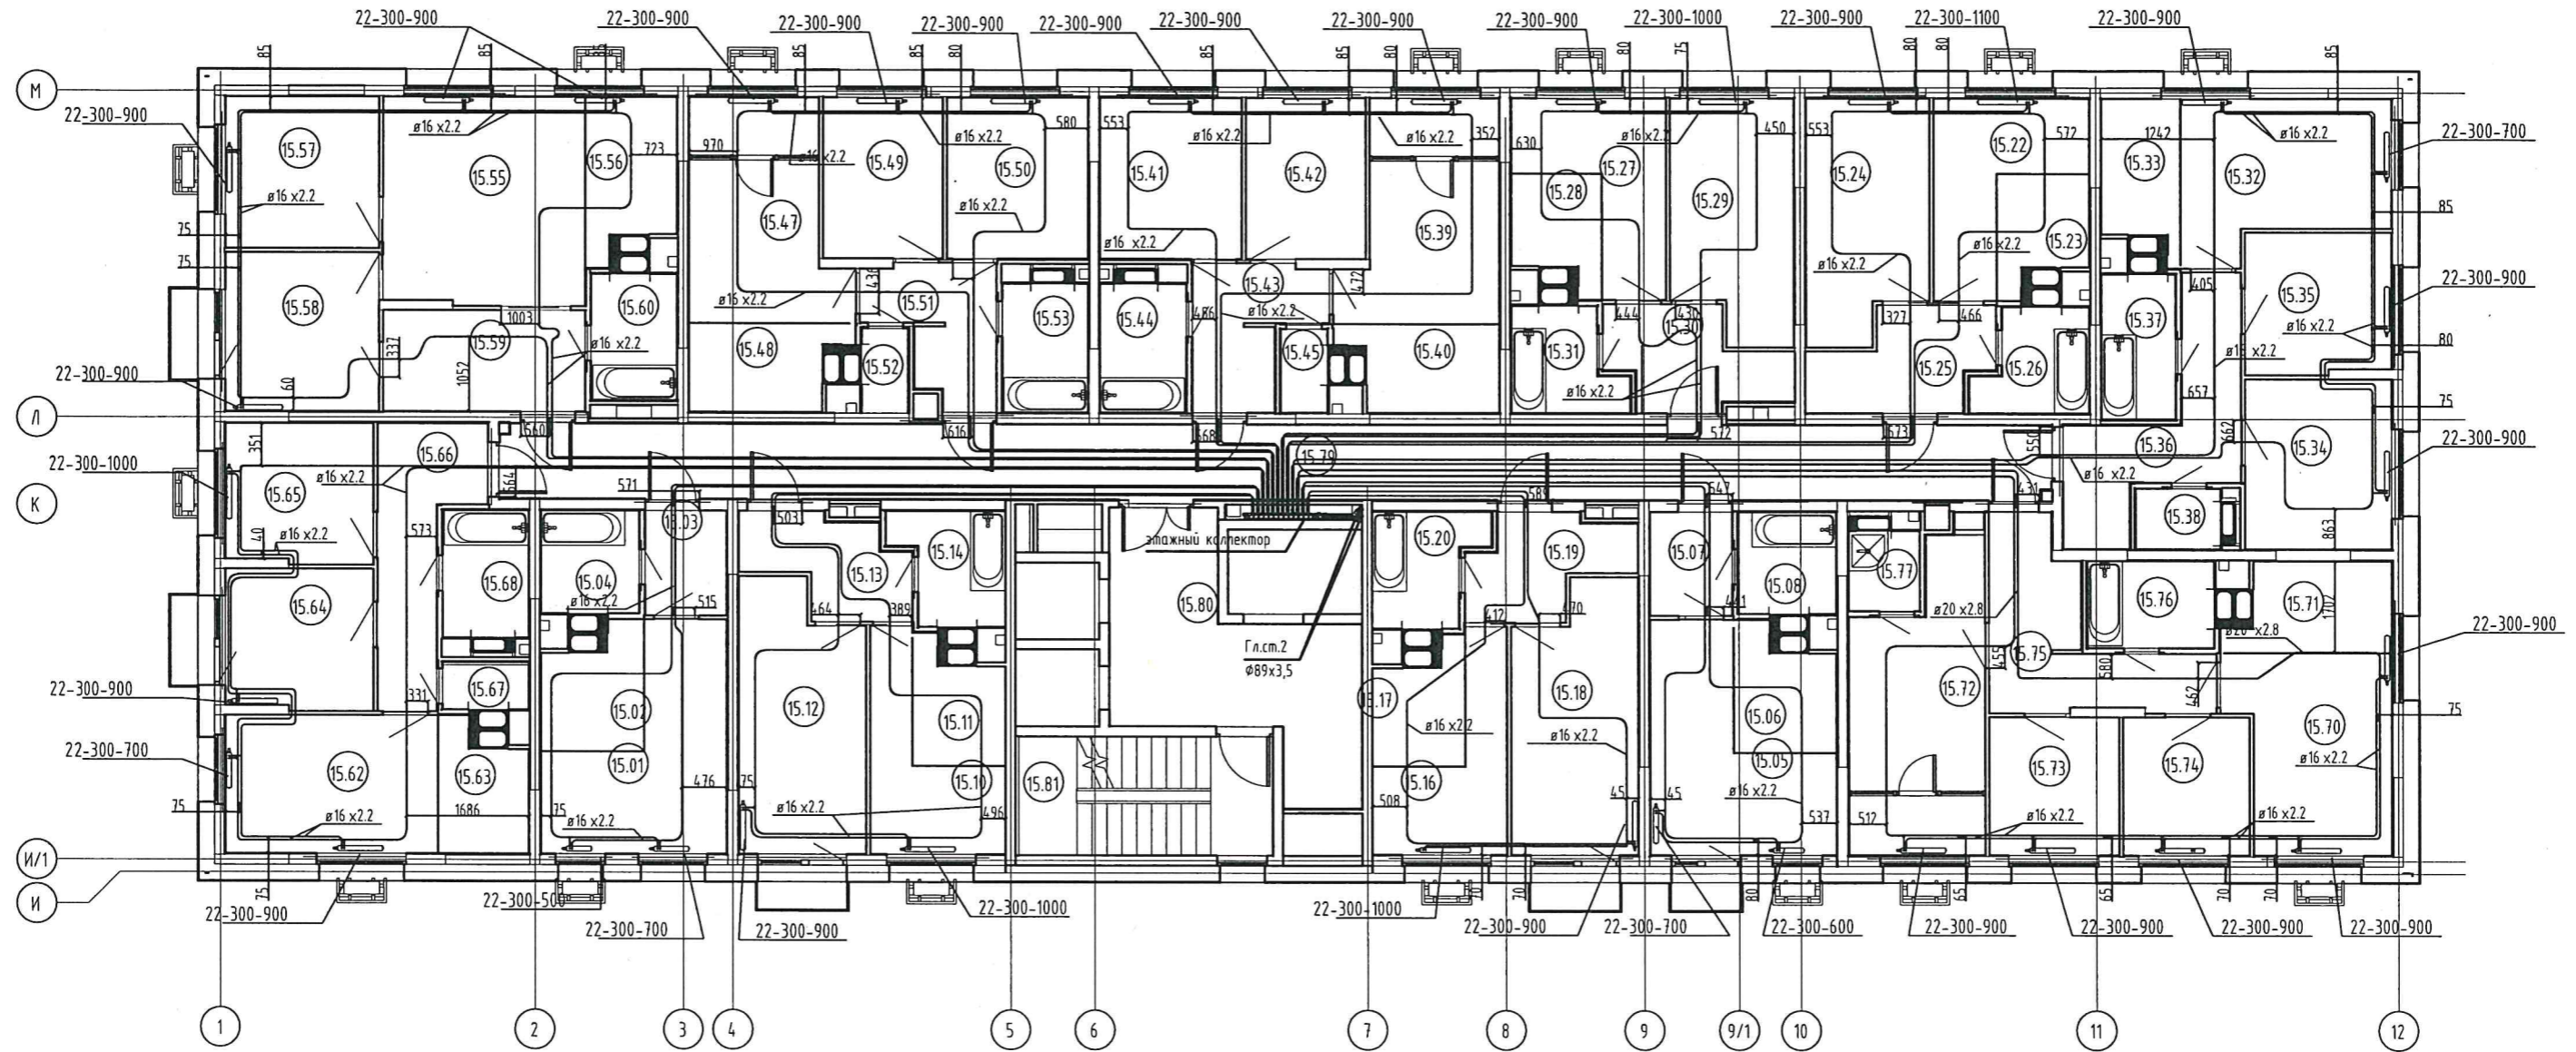

Инв. N подл. Подпись и дата. Взам. инв. N

Примечания:
 Привязки трубопроводов
 от стен до центра труб
 даны в миллиметрах




Производитель работ ООО "Суварстройт"

Handwritten signature

Шамсутдинов Р.Х.

ЖК "Южный парк". Жилые дома 4-ой очереди строительства 4.1 (I этап),
 4.2 (II этап), 4.3 (III этап). Жилой дом 4.3 (III этап)
 Сети отопления. Секция 1. 17 этаж

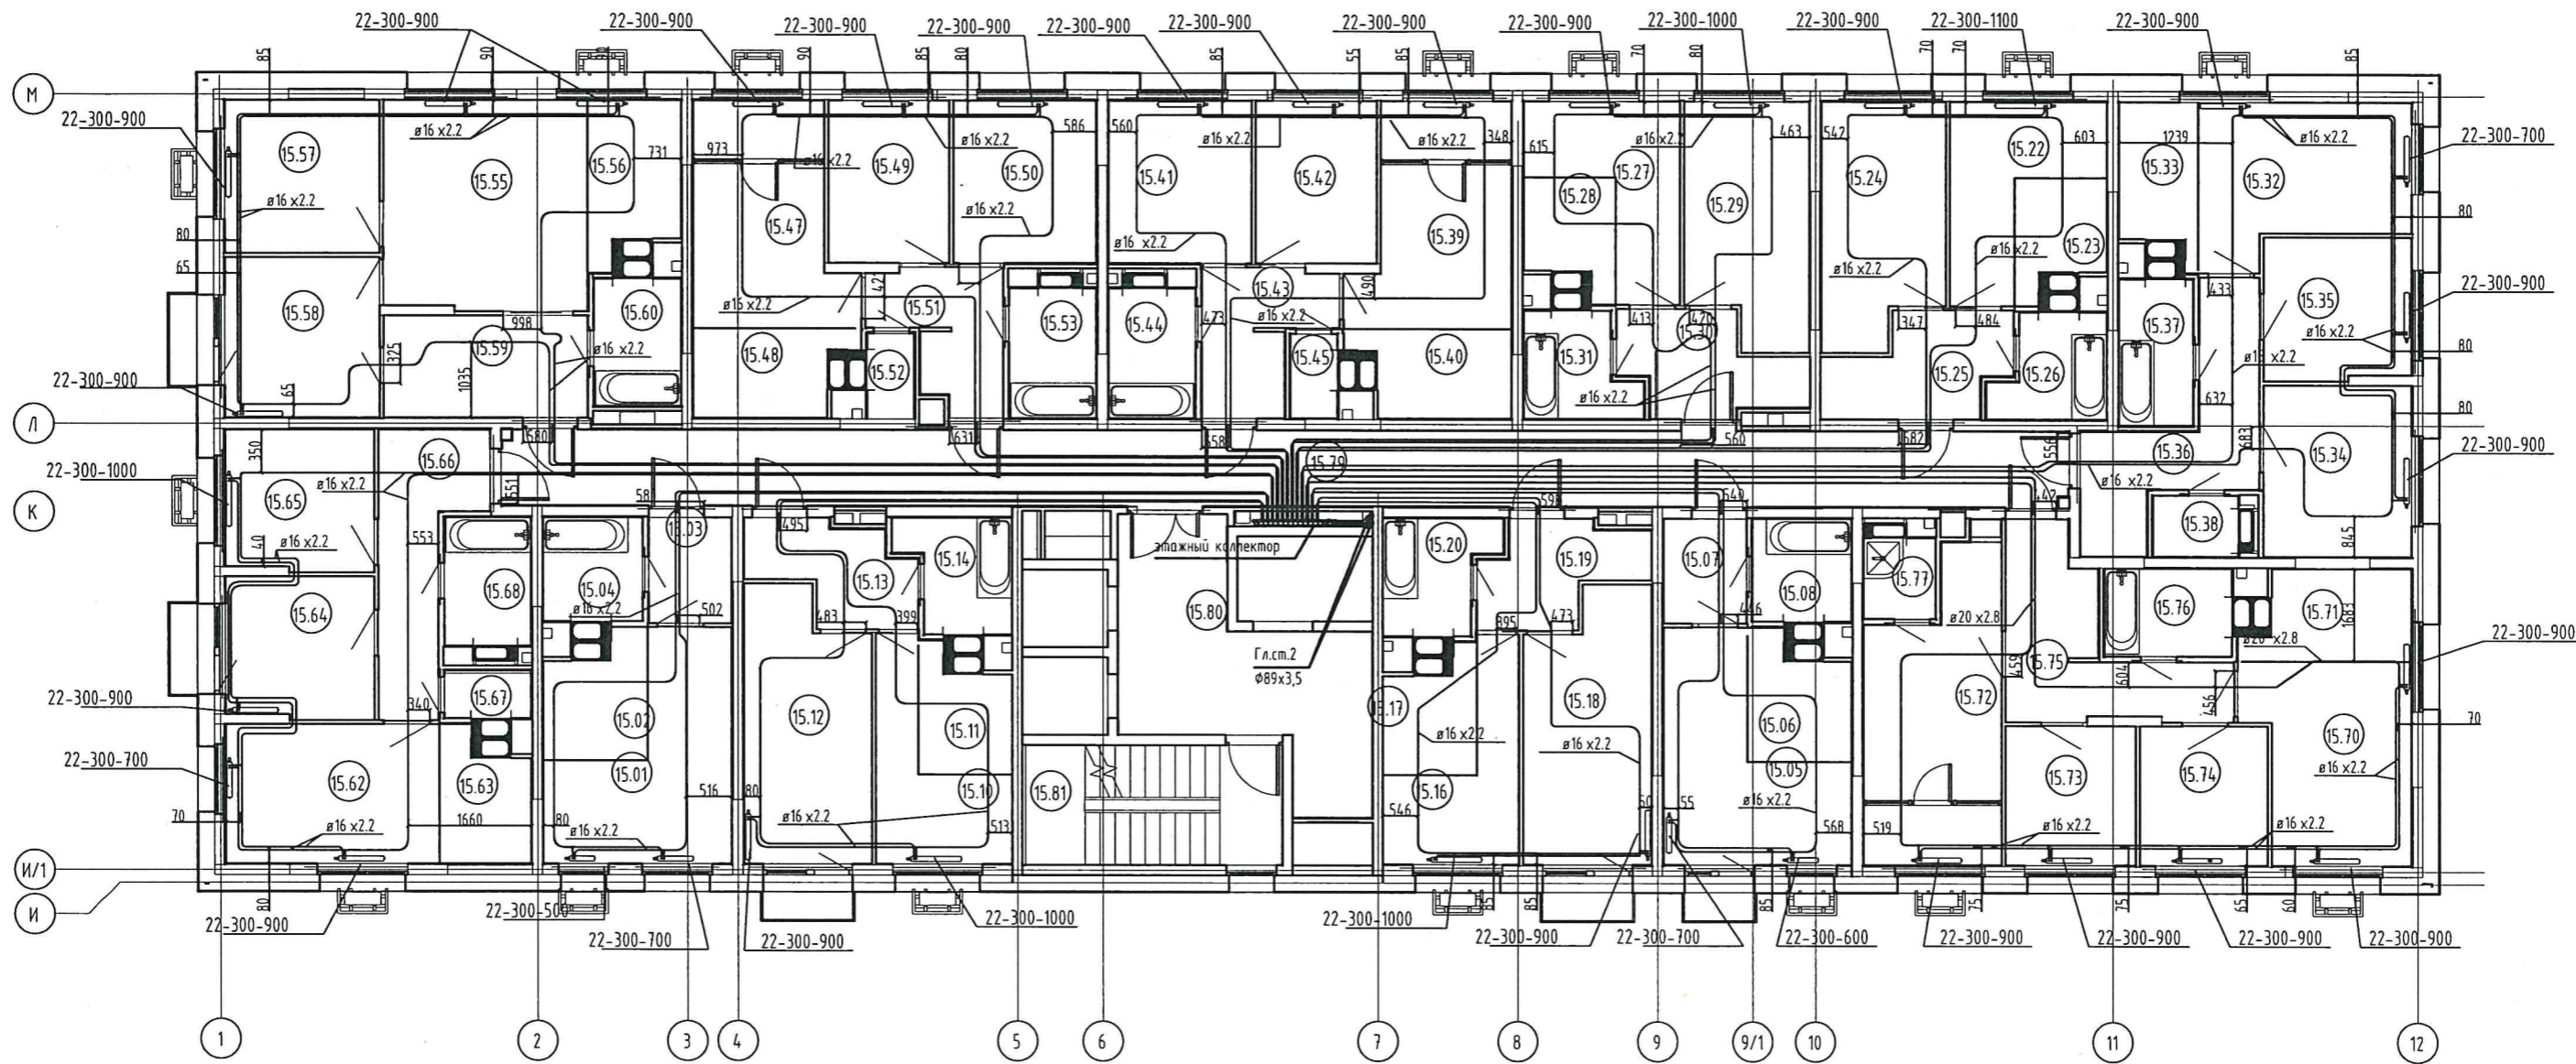


Инв. N подл. Подпись и дата. Взам. инв. N

Примечания:
 Привязки трубопроводов
 от стен до центра труб
 даны в миллиметрах



Производитель работ ООО "Суварстройт" Шамсутдинов Р.Х.

ЖК "Южный парк". Жилые дома 4-ой очереди строительства 4.1 (I этап),
 4.2 (II этап), 4.3 (III этап). Жилой дом 4.3 (III этап)
 Сети отопления. Секция 1. 19 этаж

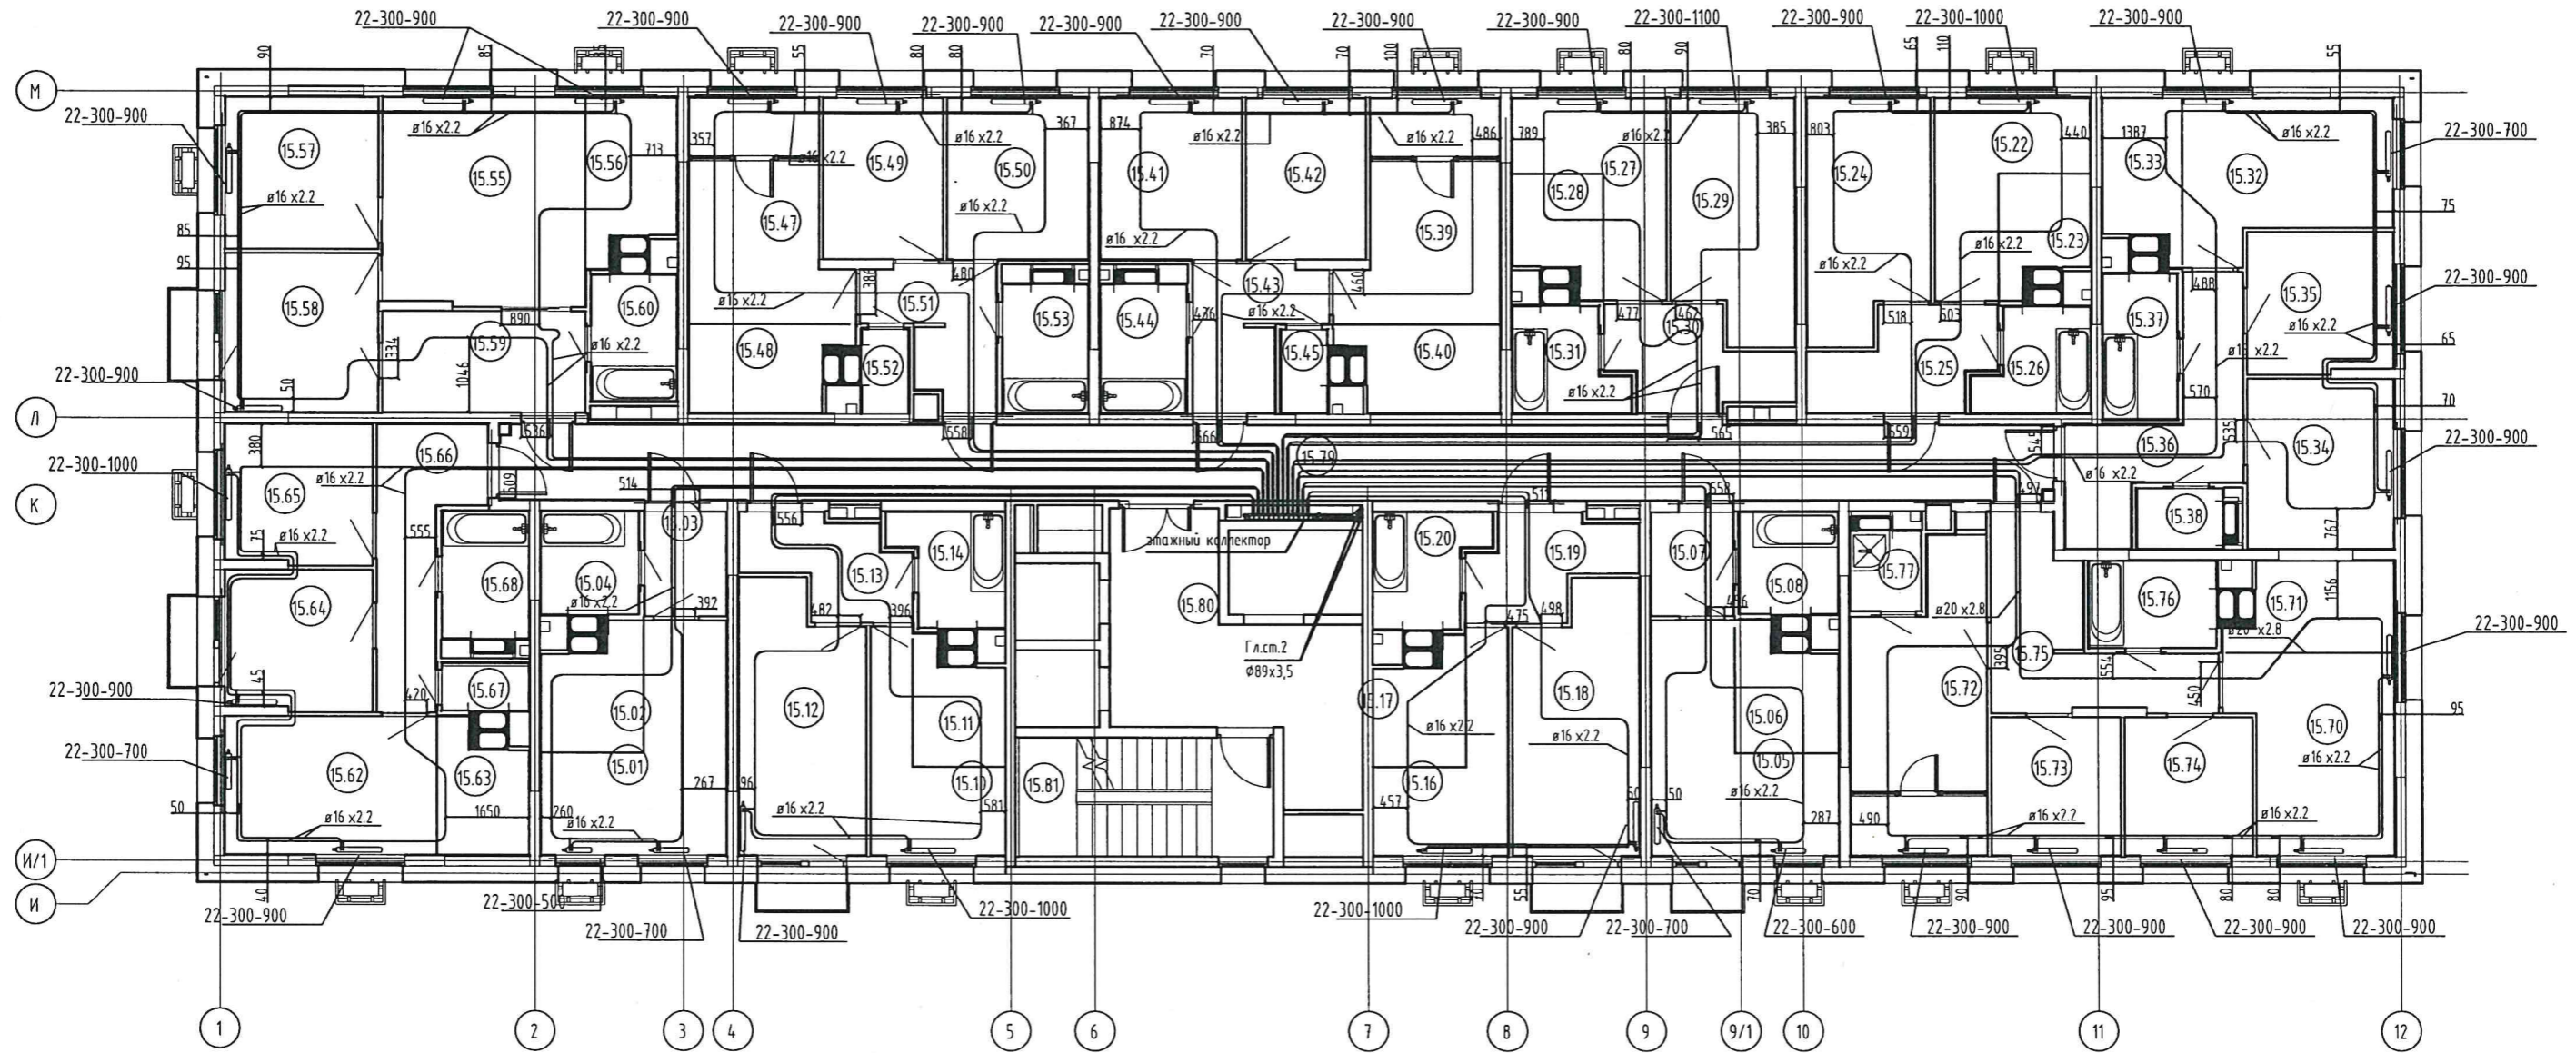


Инв. N подл. Подпись и дата. Взам. инв. N

Примечания:
 Привязки трубопроводов
 от стен до центра труб
 даны в миллиметрах



Производитель работ ООО "Суварстройт" Шамсутдинов Р.Х.

ЖК "Южный парк". Жилые дома 4-ой очереди строительства 4.1 (I этап),
 4.2 (II этап), 4.3 (III этап). Жилой дом 4.3 (III этап)
 Сети отопления. Секция 1. 20 этаж

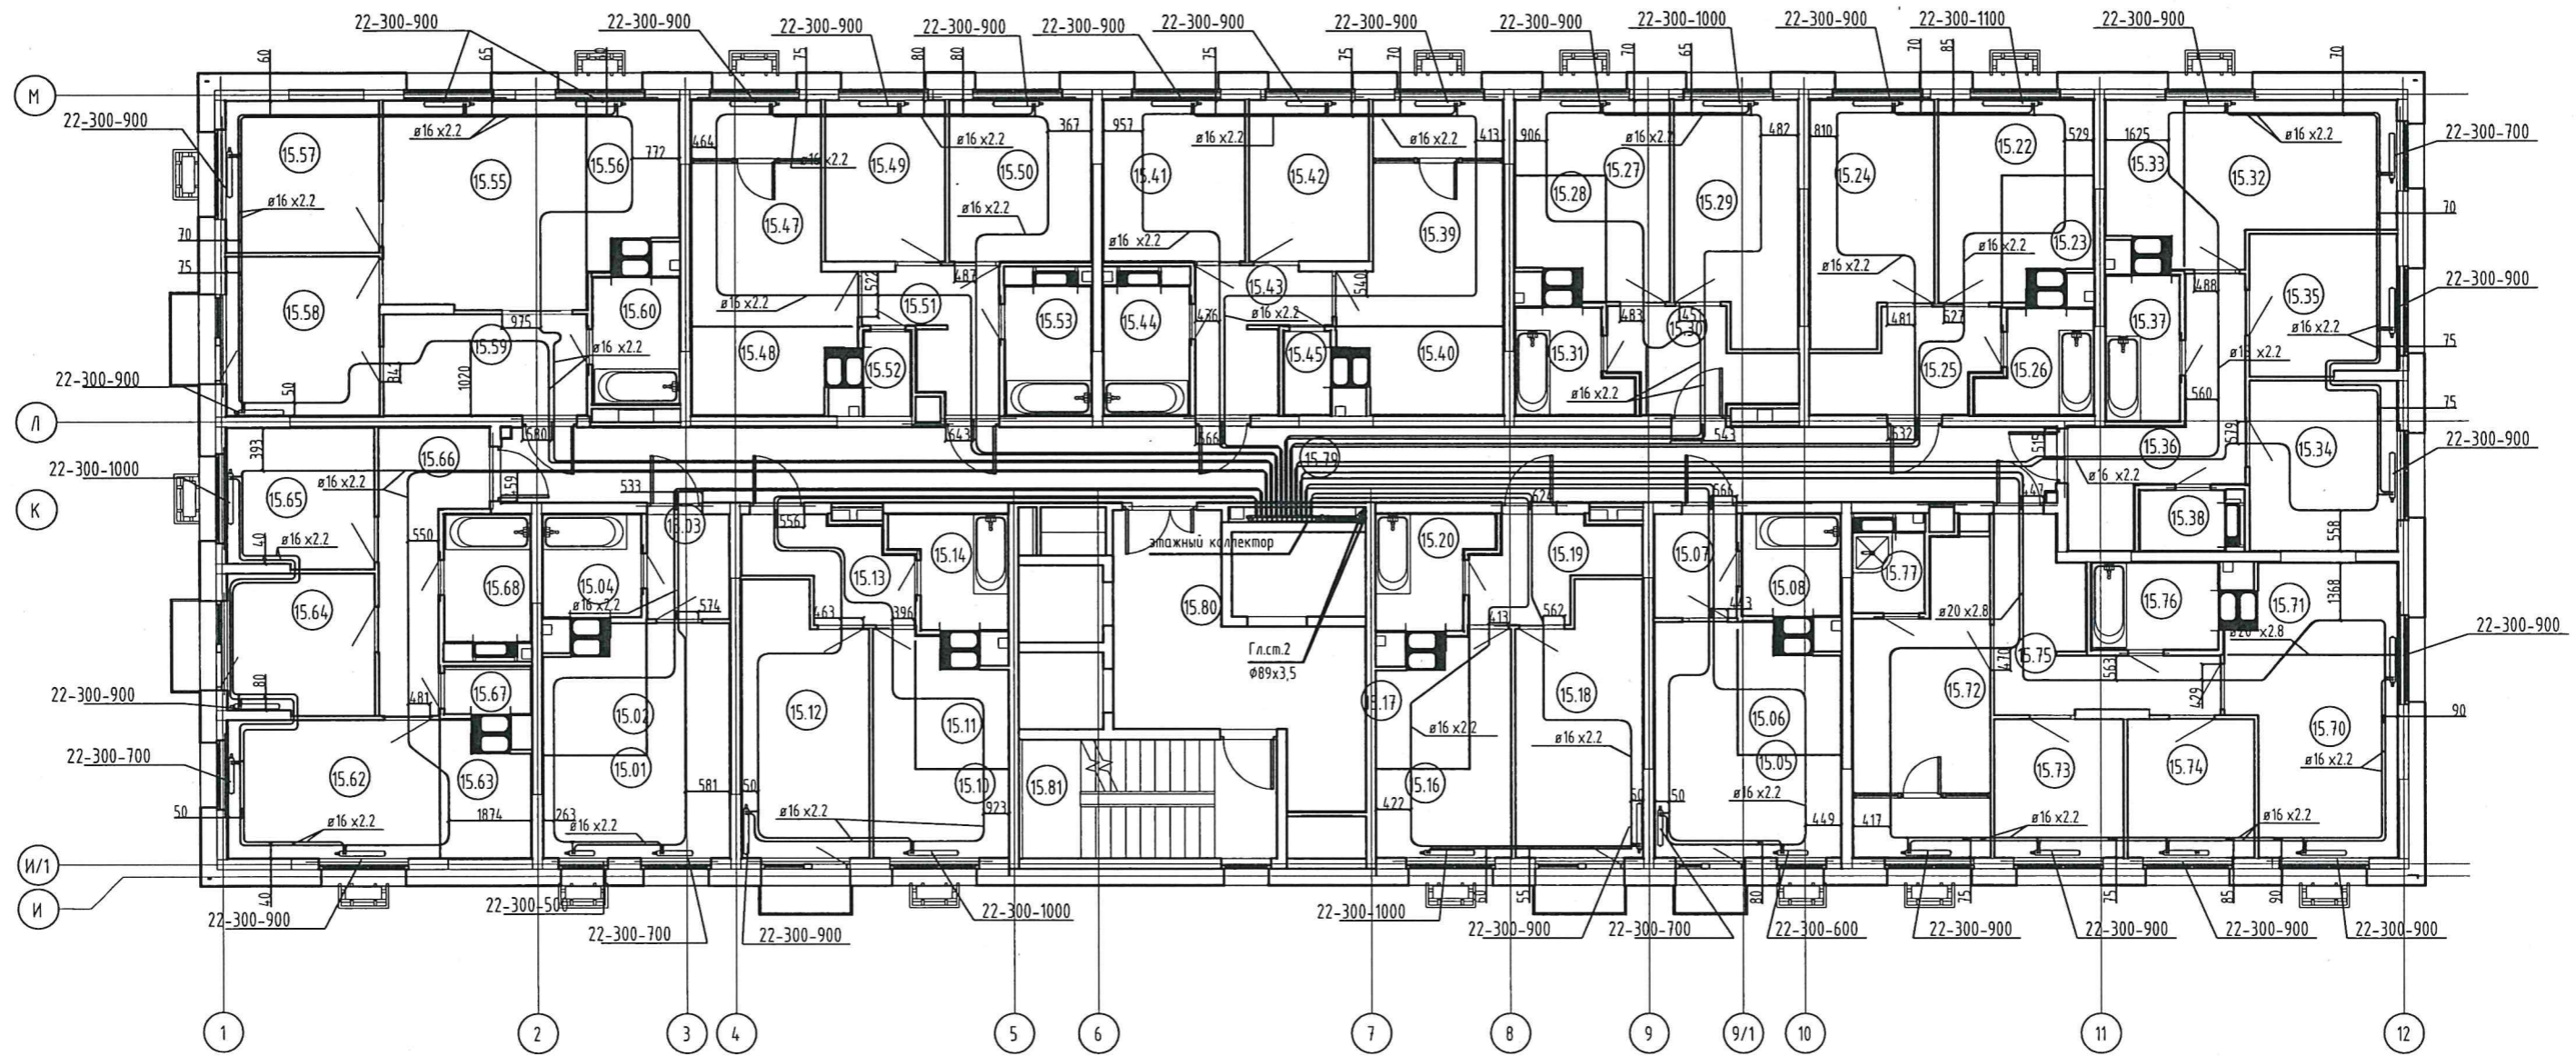

Примечания:
 Привязки трубопроводов
 от стен до центра труб
 даны в миллиметрах




Производитель работ ООО "Суварстрой"

Handwritten signature

Шамсутдинов Р.Х.

Инв. N подл. Подпись и дата. Взам. инв. N

ЖК "Южный парк". Жилые дома 4-ой очереди строительства 4.1 (I этап),
 4.2 (II этап), 4.3 (III этап). Жилой дом 4.3 (III этап)
 Сети отопления. Секция 1. 23 этаж

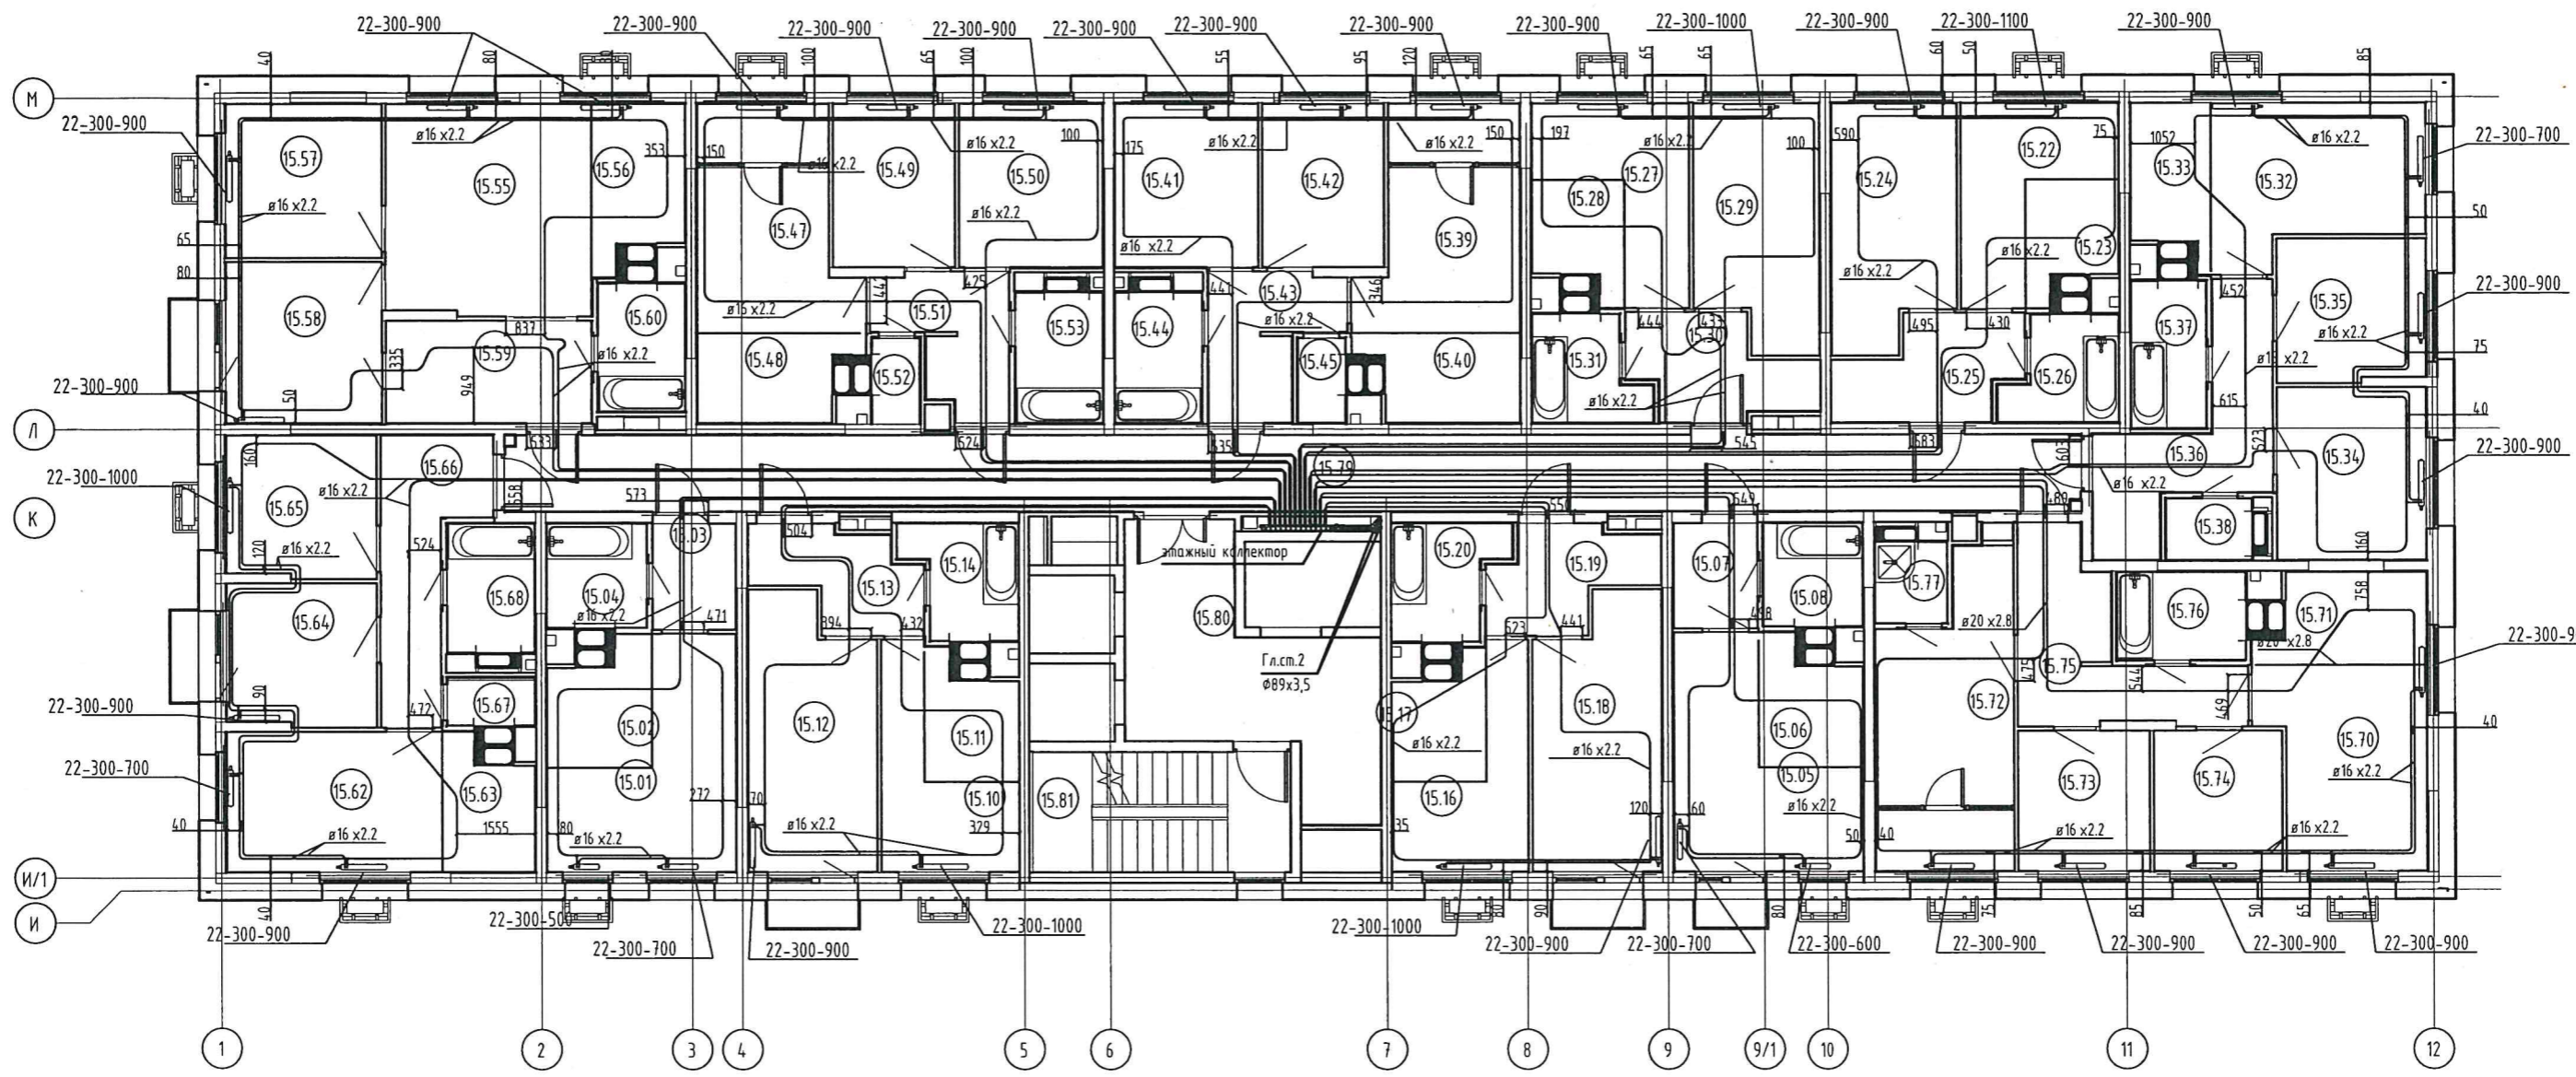


Инв. N подл. Подпись и дата. Взам. инв. N

Примечания:
 Привязки трубопроводов
 от стен до центра труб
 даны в миллиметрах



Производитель работ ООО "Сварстройт" Шамсутдинов Р.Х.

ЖК "Южный парк". Жилые дома 4-ой очереди строительства 4.1 (I этап),
 4.2 (II этап), 4.3 (III этап). Жилой дом 4.3 (III этап)
 Сети отопления. Секция 1. 24 этаж

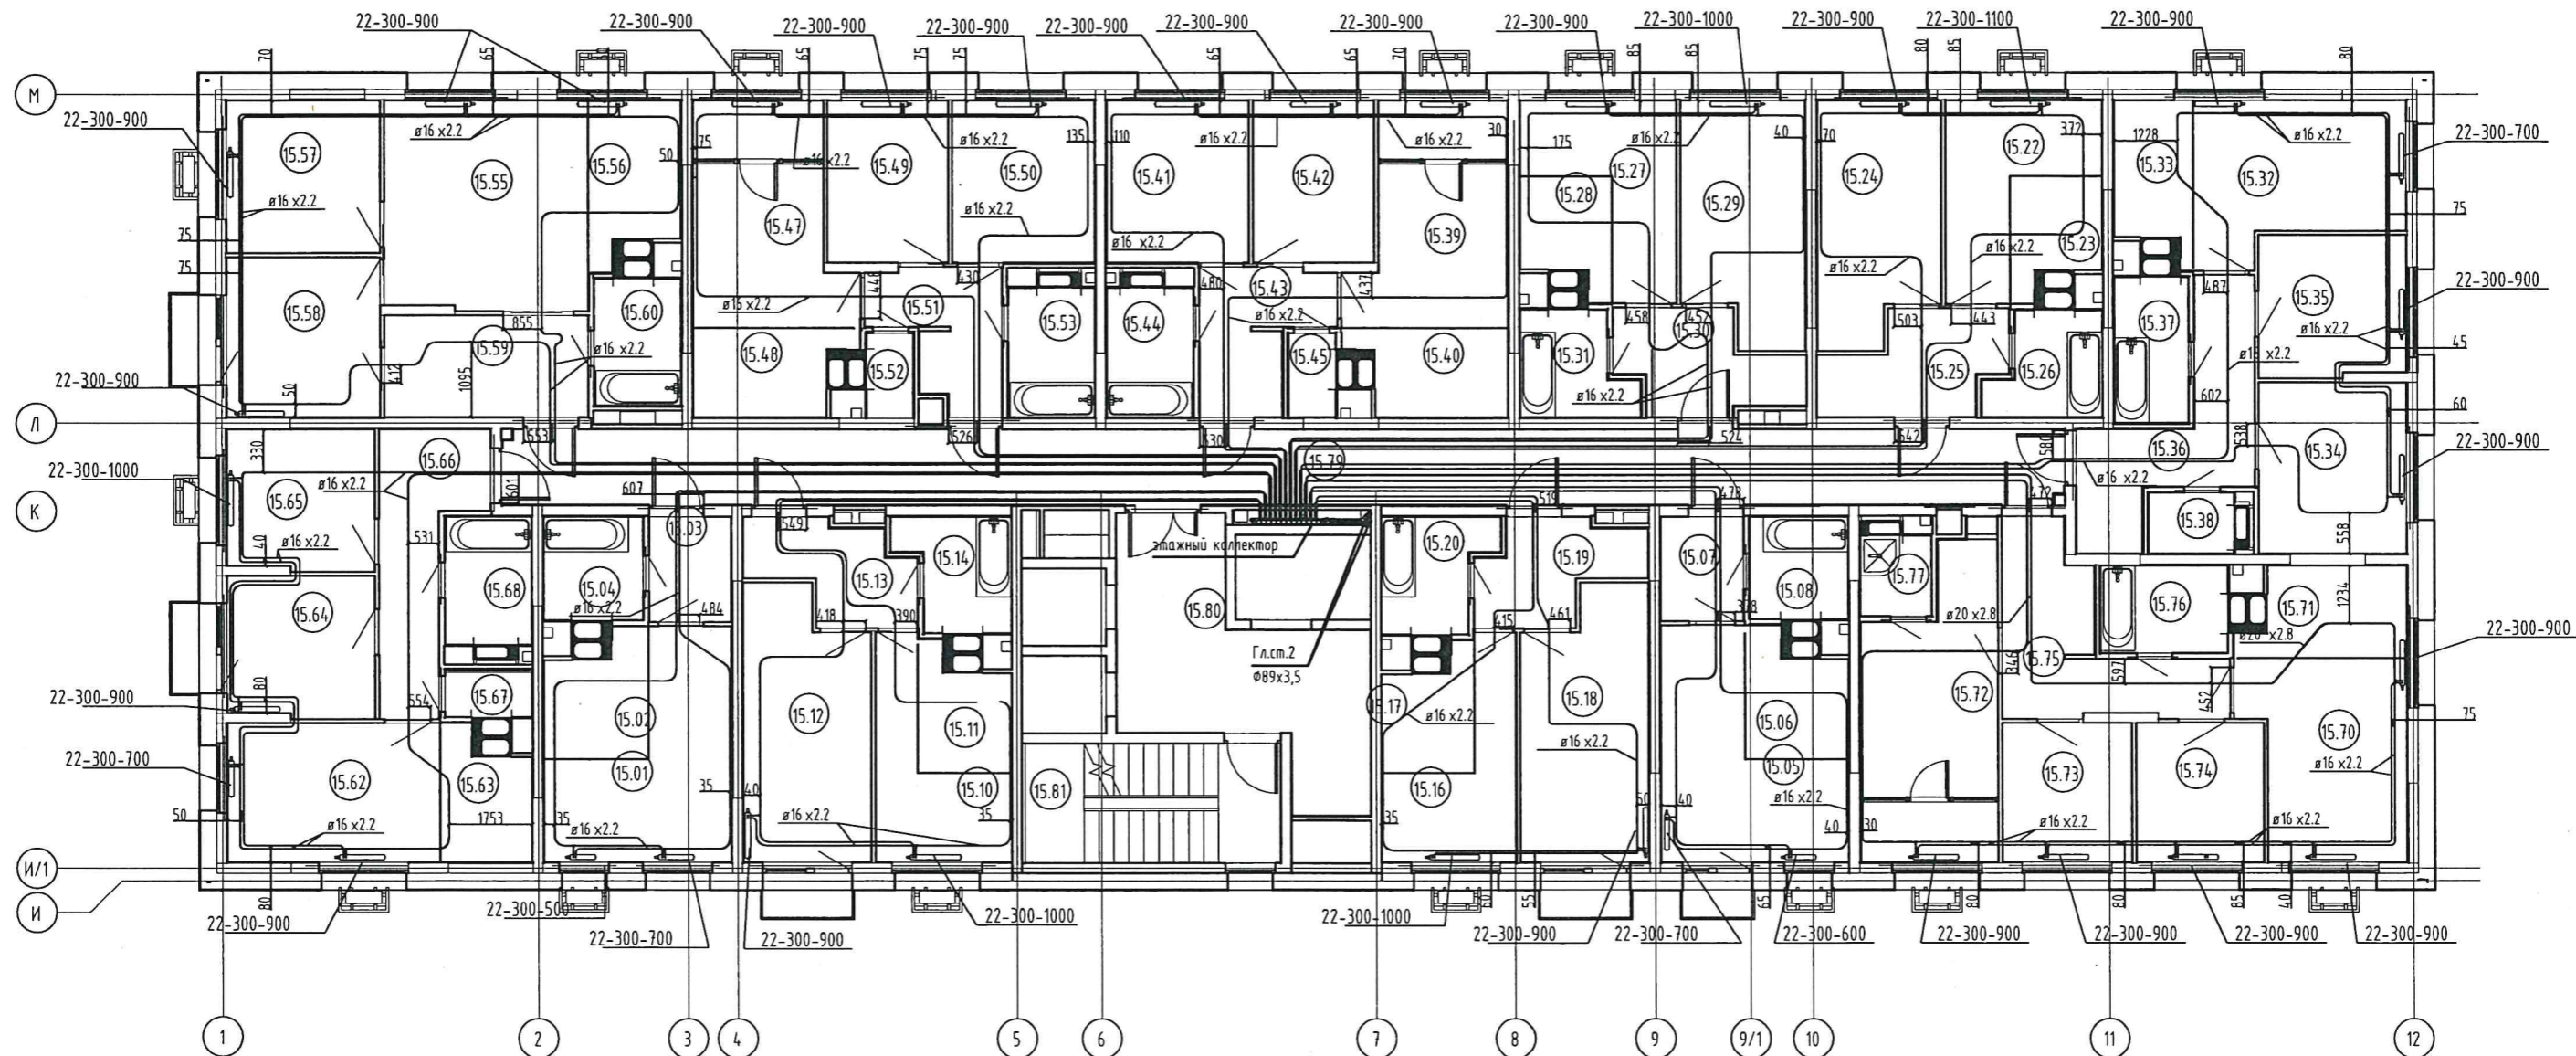


И-в. N подл. Подпись и дата. Взам. инв. N

Примечания:
 Привязки трубопроводов
 от стен до центра труб
 даны в миллиметрах



Производитель работ ООО "Суварстрой" *Шамсутдинов Р.Х.*

ЖК "Южный парк". Жилые дома 4-ой очереди строительства 4.1 (I этап),
 4.2 (II этап), 4.3 (III этап). Жилой дом 4.3 (III этап)
 Сети отопления. Секция 1. 25 этаж

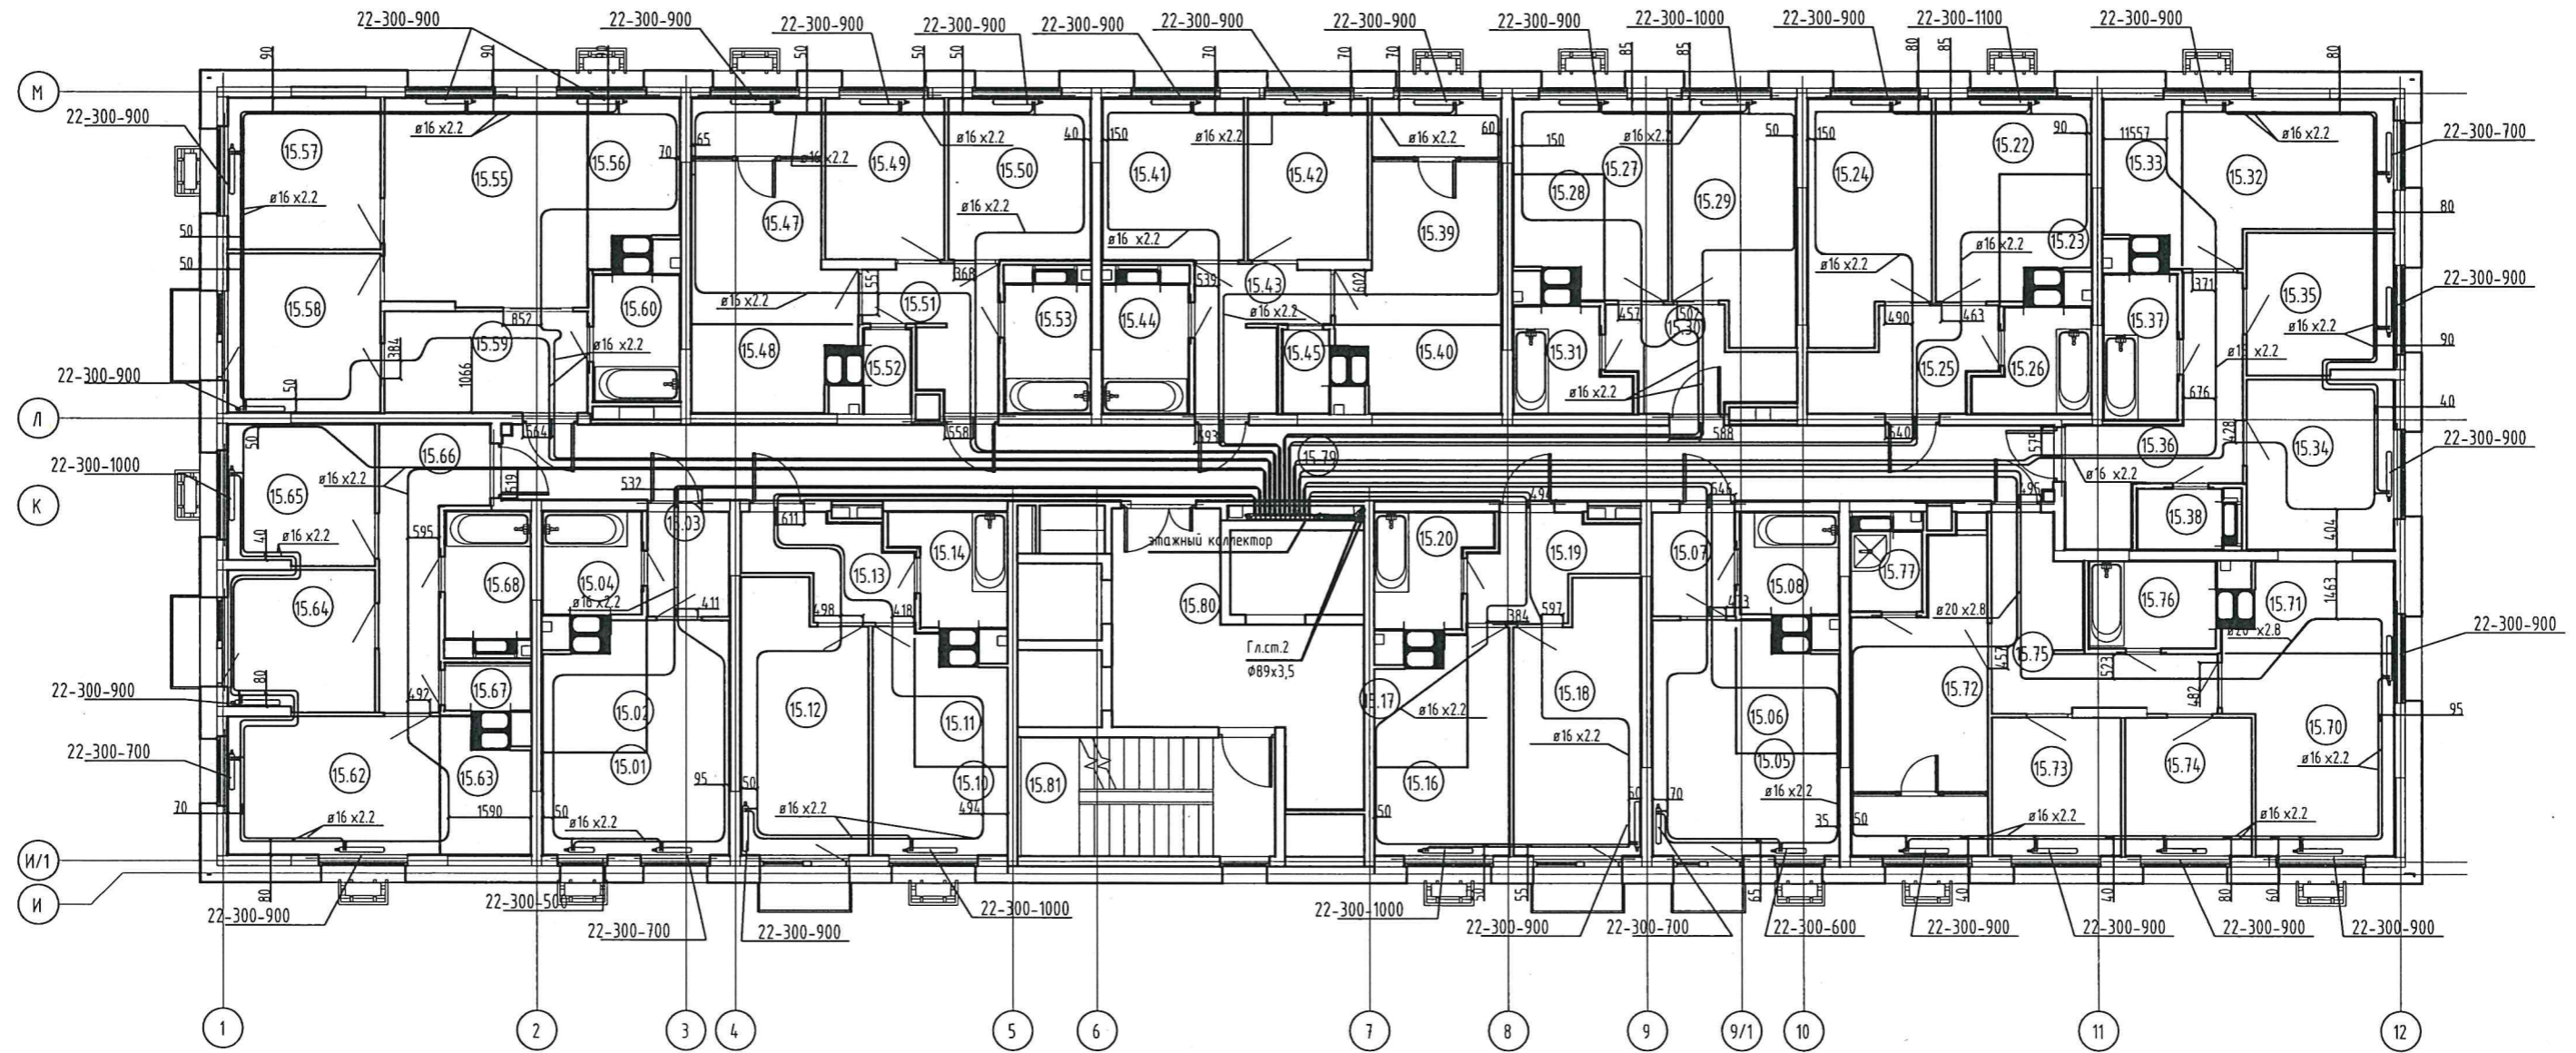

Примечания:
 Привязки трубопроводов
 от стен до центра труб
 даны в миллиметрах



Производитель работ ООО "Суварстройт"

Шамсутдинов Р.Х. Шамсутдинов Р.Х.

И.И.В. Подпись и дата
 И.И.В. Подпись и дата
 И.И.В. Подпись и дата