


ЖК "Станция Юбилейная". Жилой дом №2.1

Сети отопления. 2-10 этажи

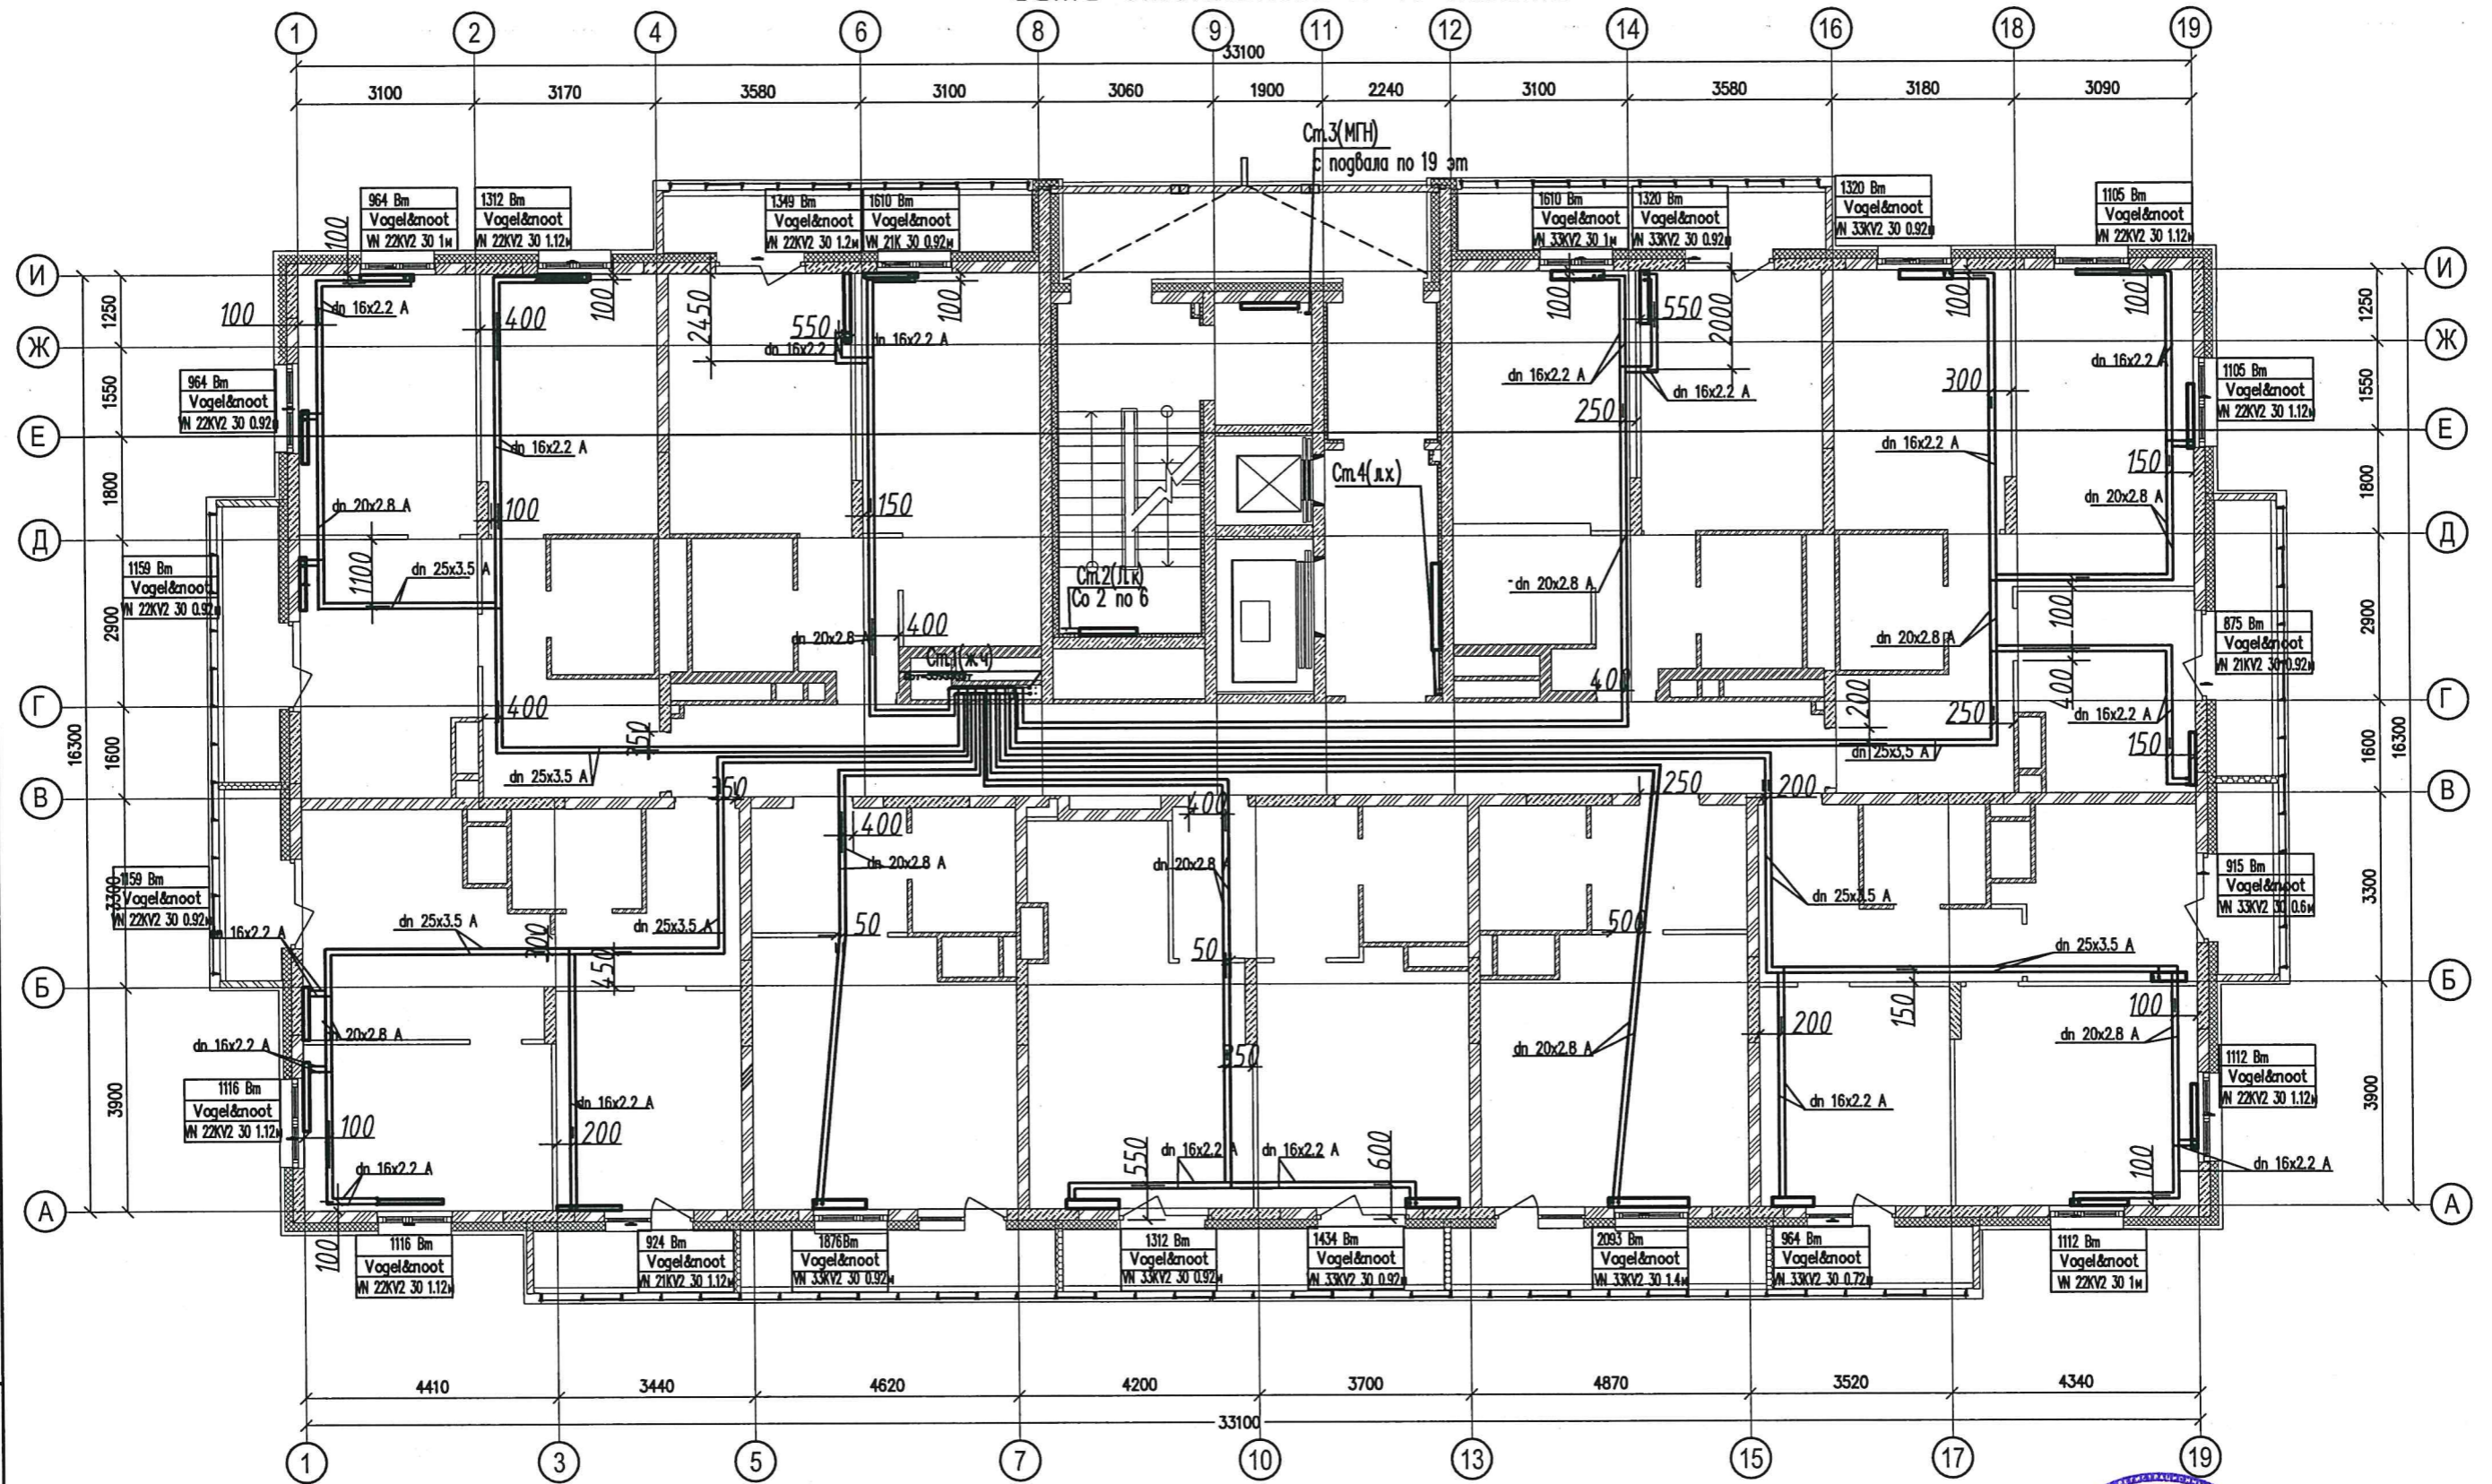

Примечания:
 Привязки трубопроводов
 от стен до центра труб
 даны в миллиметрах


Производитель работ ООО "#Суварстрой" **Тейфутдинов Т.Т.**



ИНВ. И ПОДП. Подпись и дата. Взам. инв.И

ЖК "Станция Юбилейная". Жилой дом №2.1

Сети отопления. 11-18 этажи

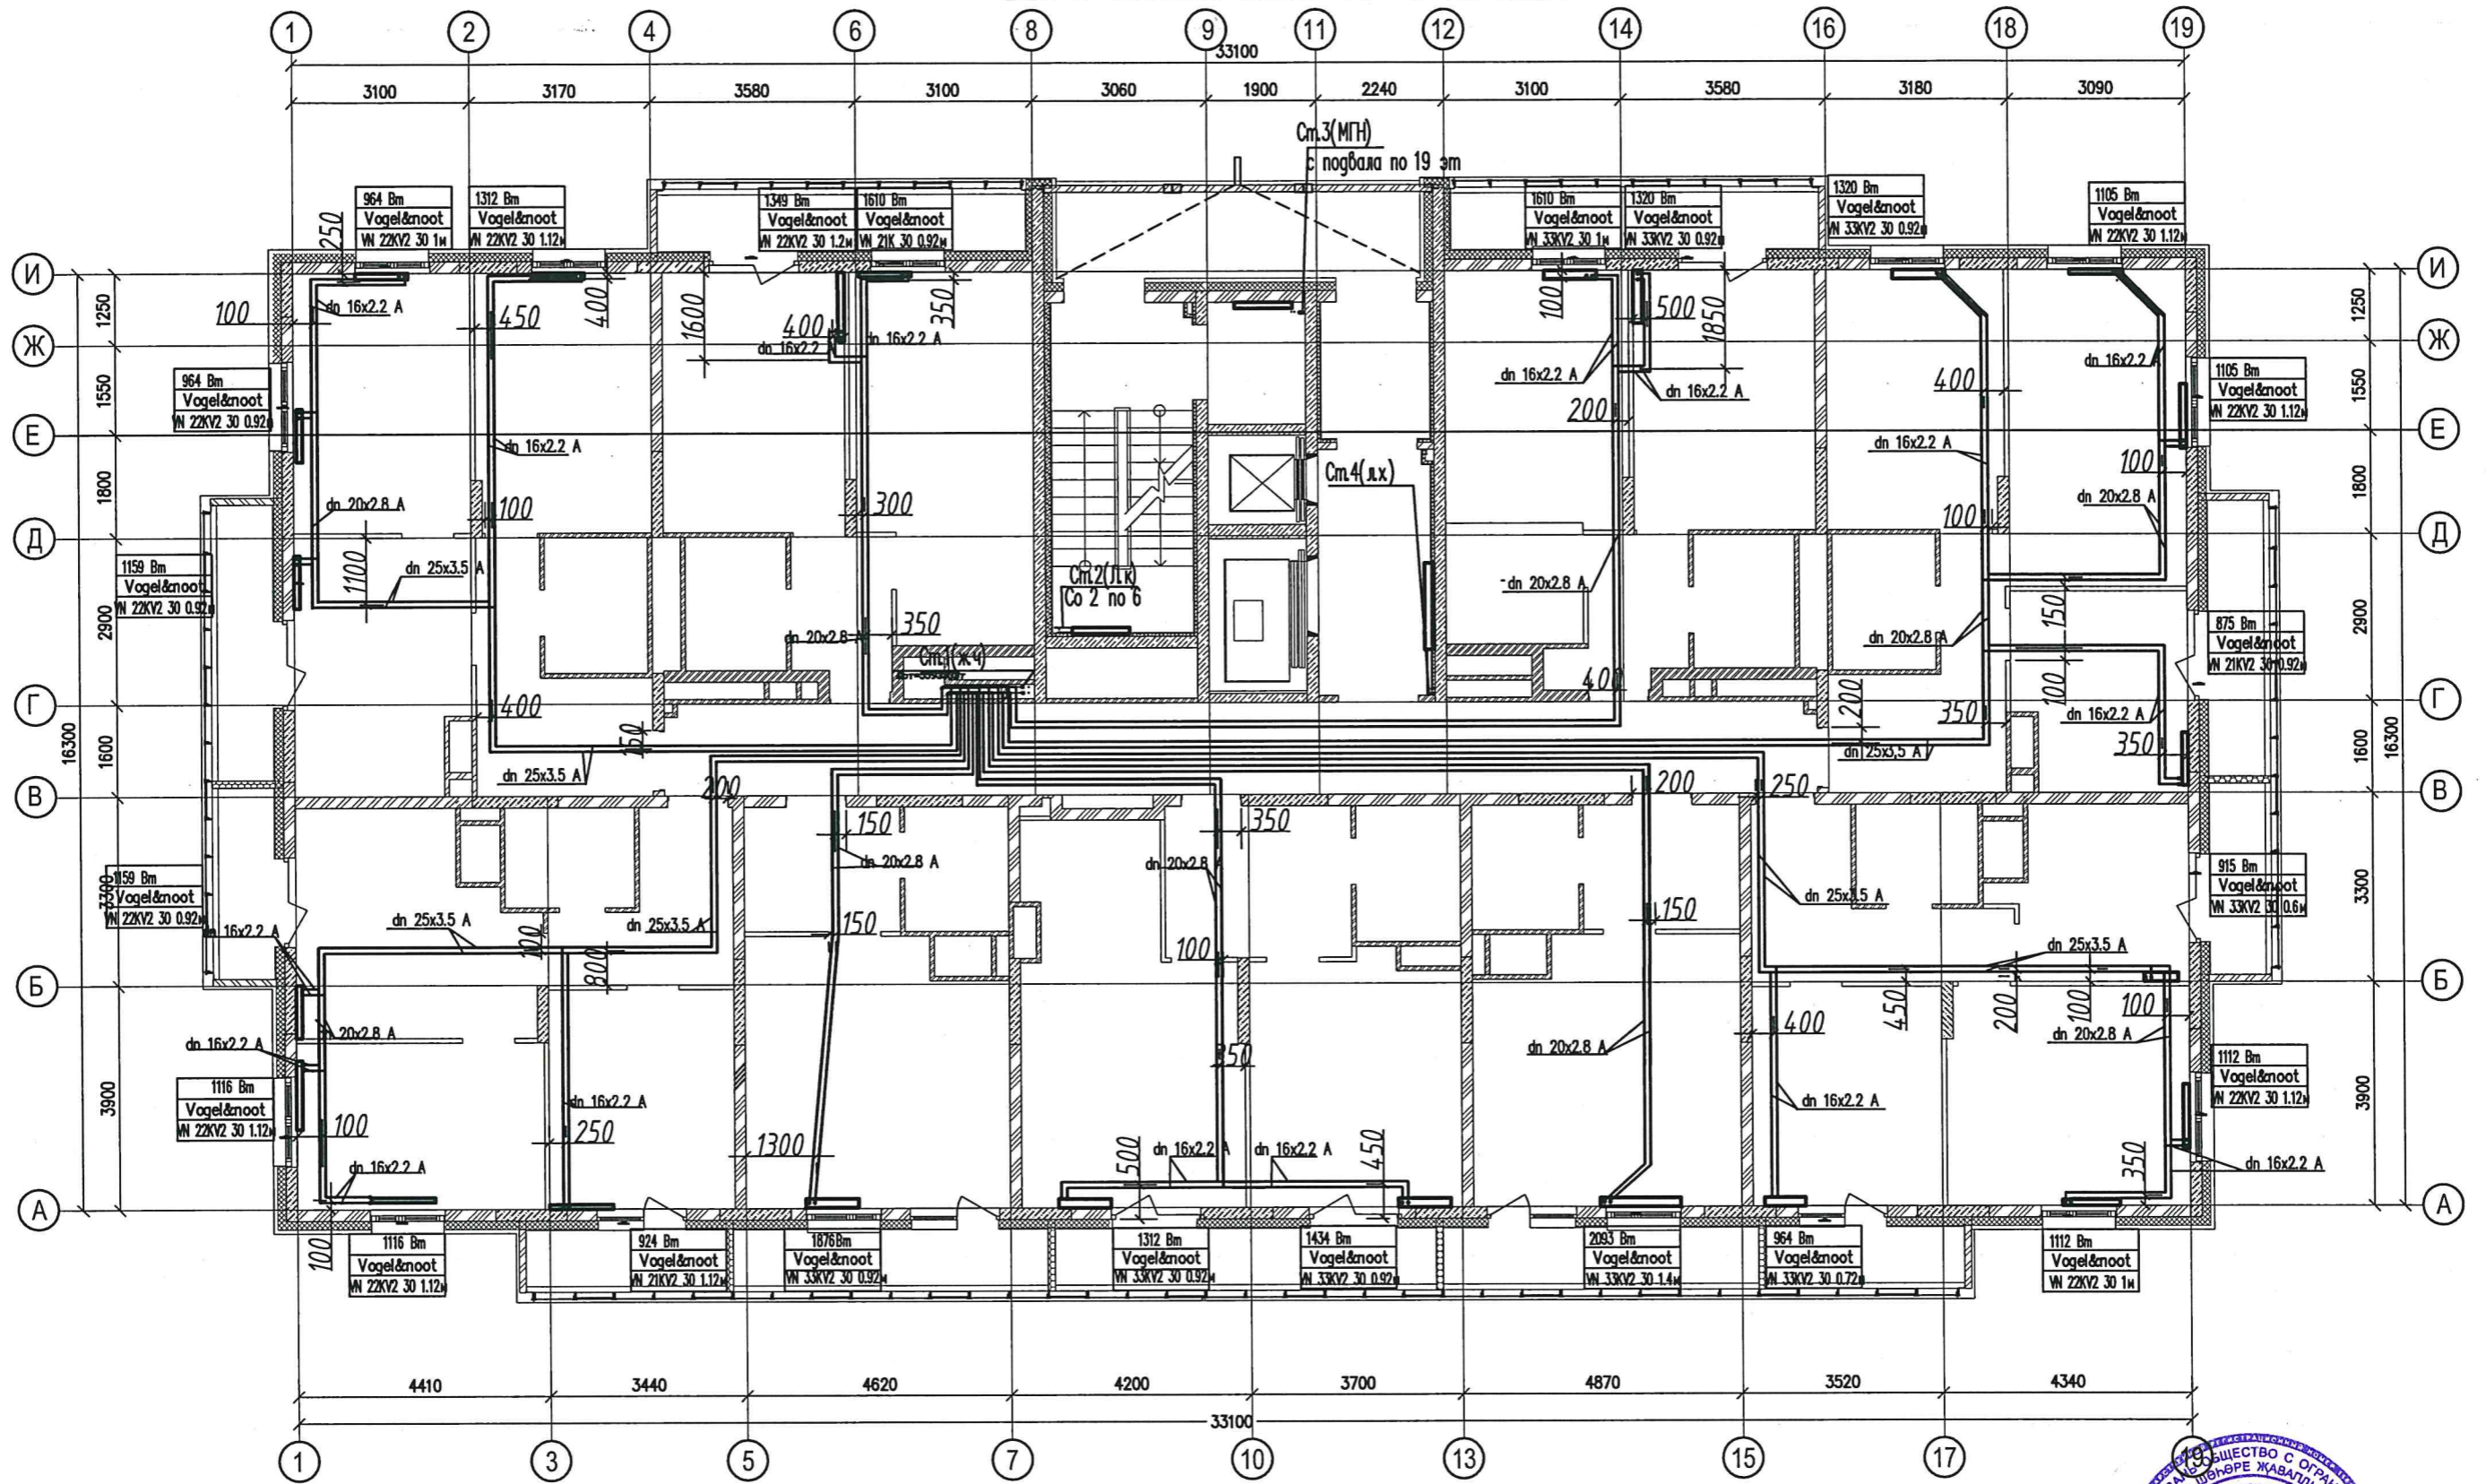

Примечания:
 Привязки трубопроводов
 от стен до центра труб
 даны в миллиметрах


Производитель работ ООО "#Суварстрой"



Сеймуров Т.Т.

Инв. и подл. Подпись и дата. Взам. инв.л.

ЖК "Станция Юбилейная". Жилой дом №2.1
Сети отопления. 19 этаж

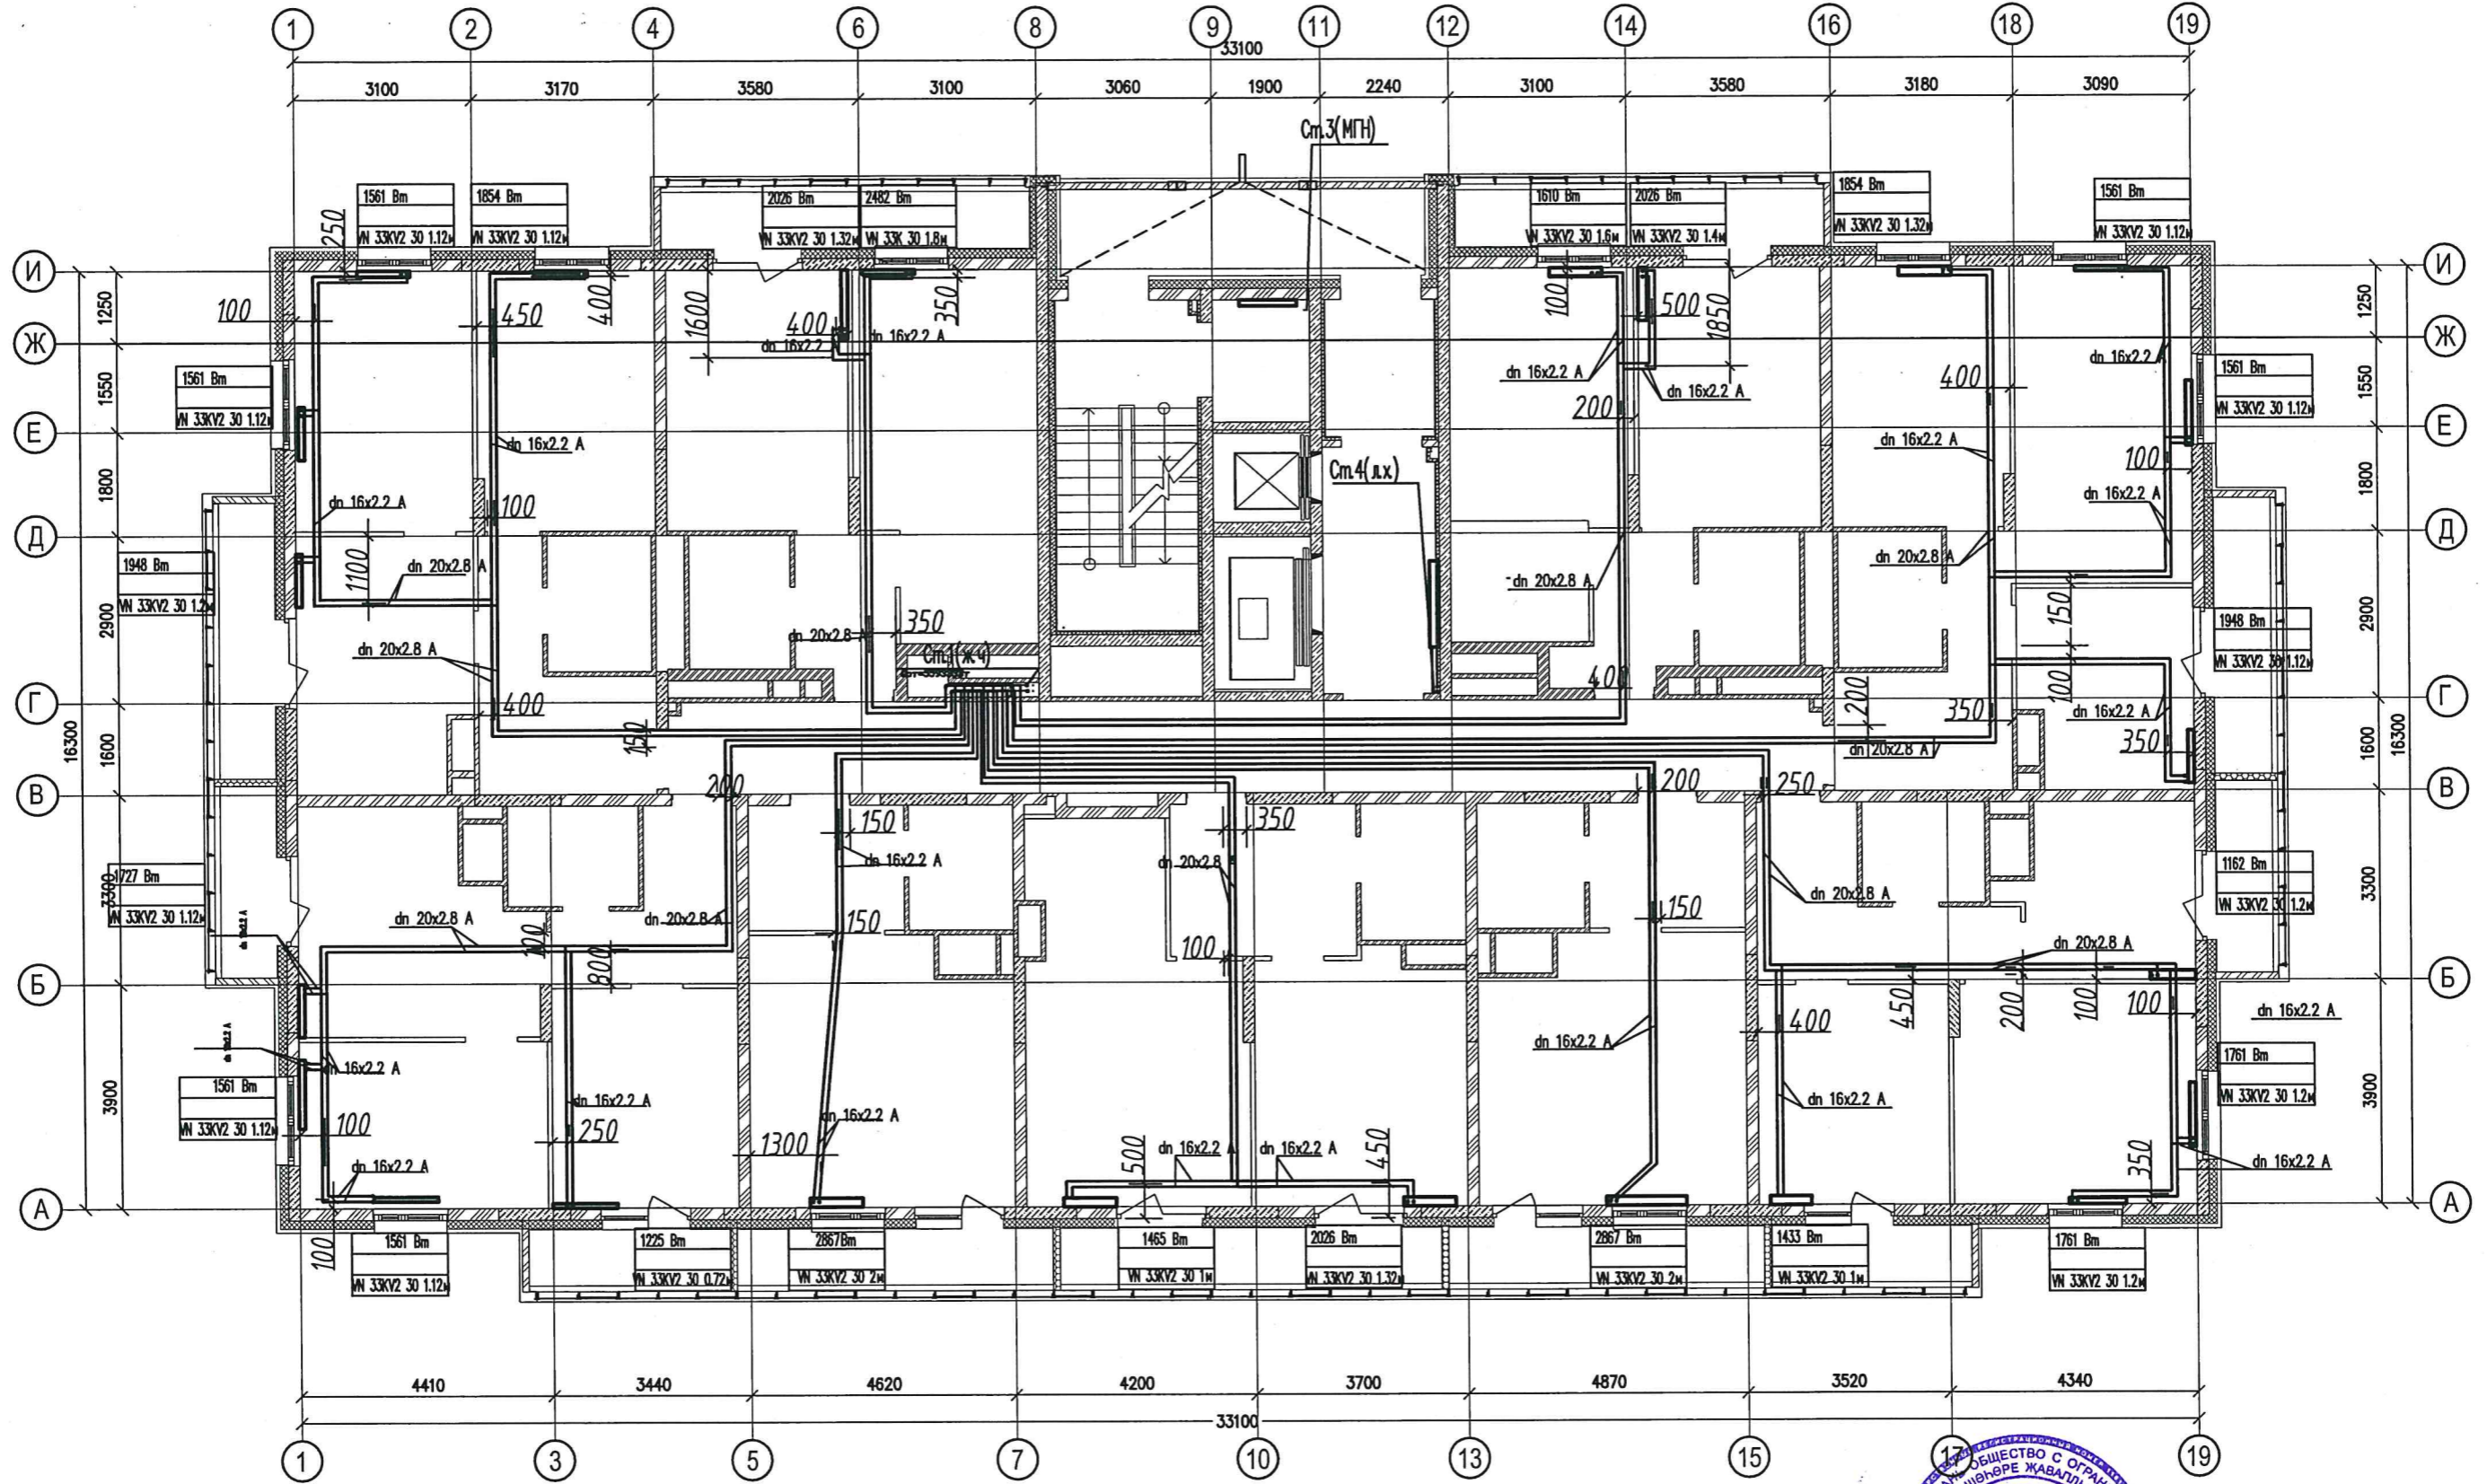

Примечания:
Привязки трубопроводов
от стен до центра труб
даны в миллиметрах

Производитель работ ООО "Суварстрой"

Сеифутдинов Т.Т.



Инв. N подл. Подпись и дата. Взам. инв. N