


# ЖК "Южный парк". Жилой дом №3.1

## Сети отопления. 1 этаж

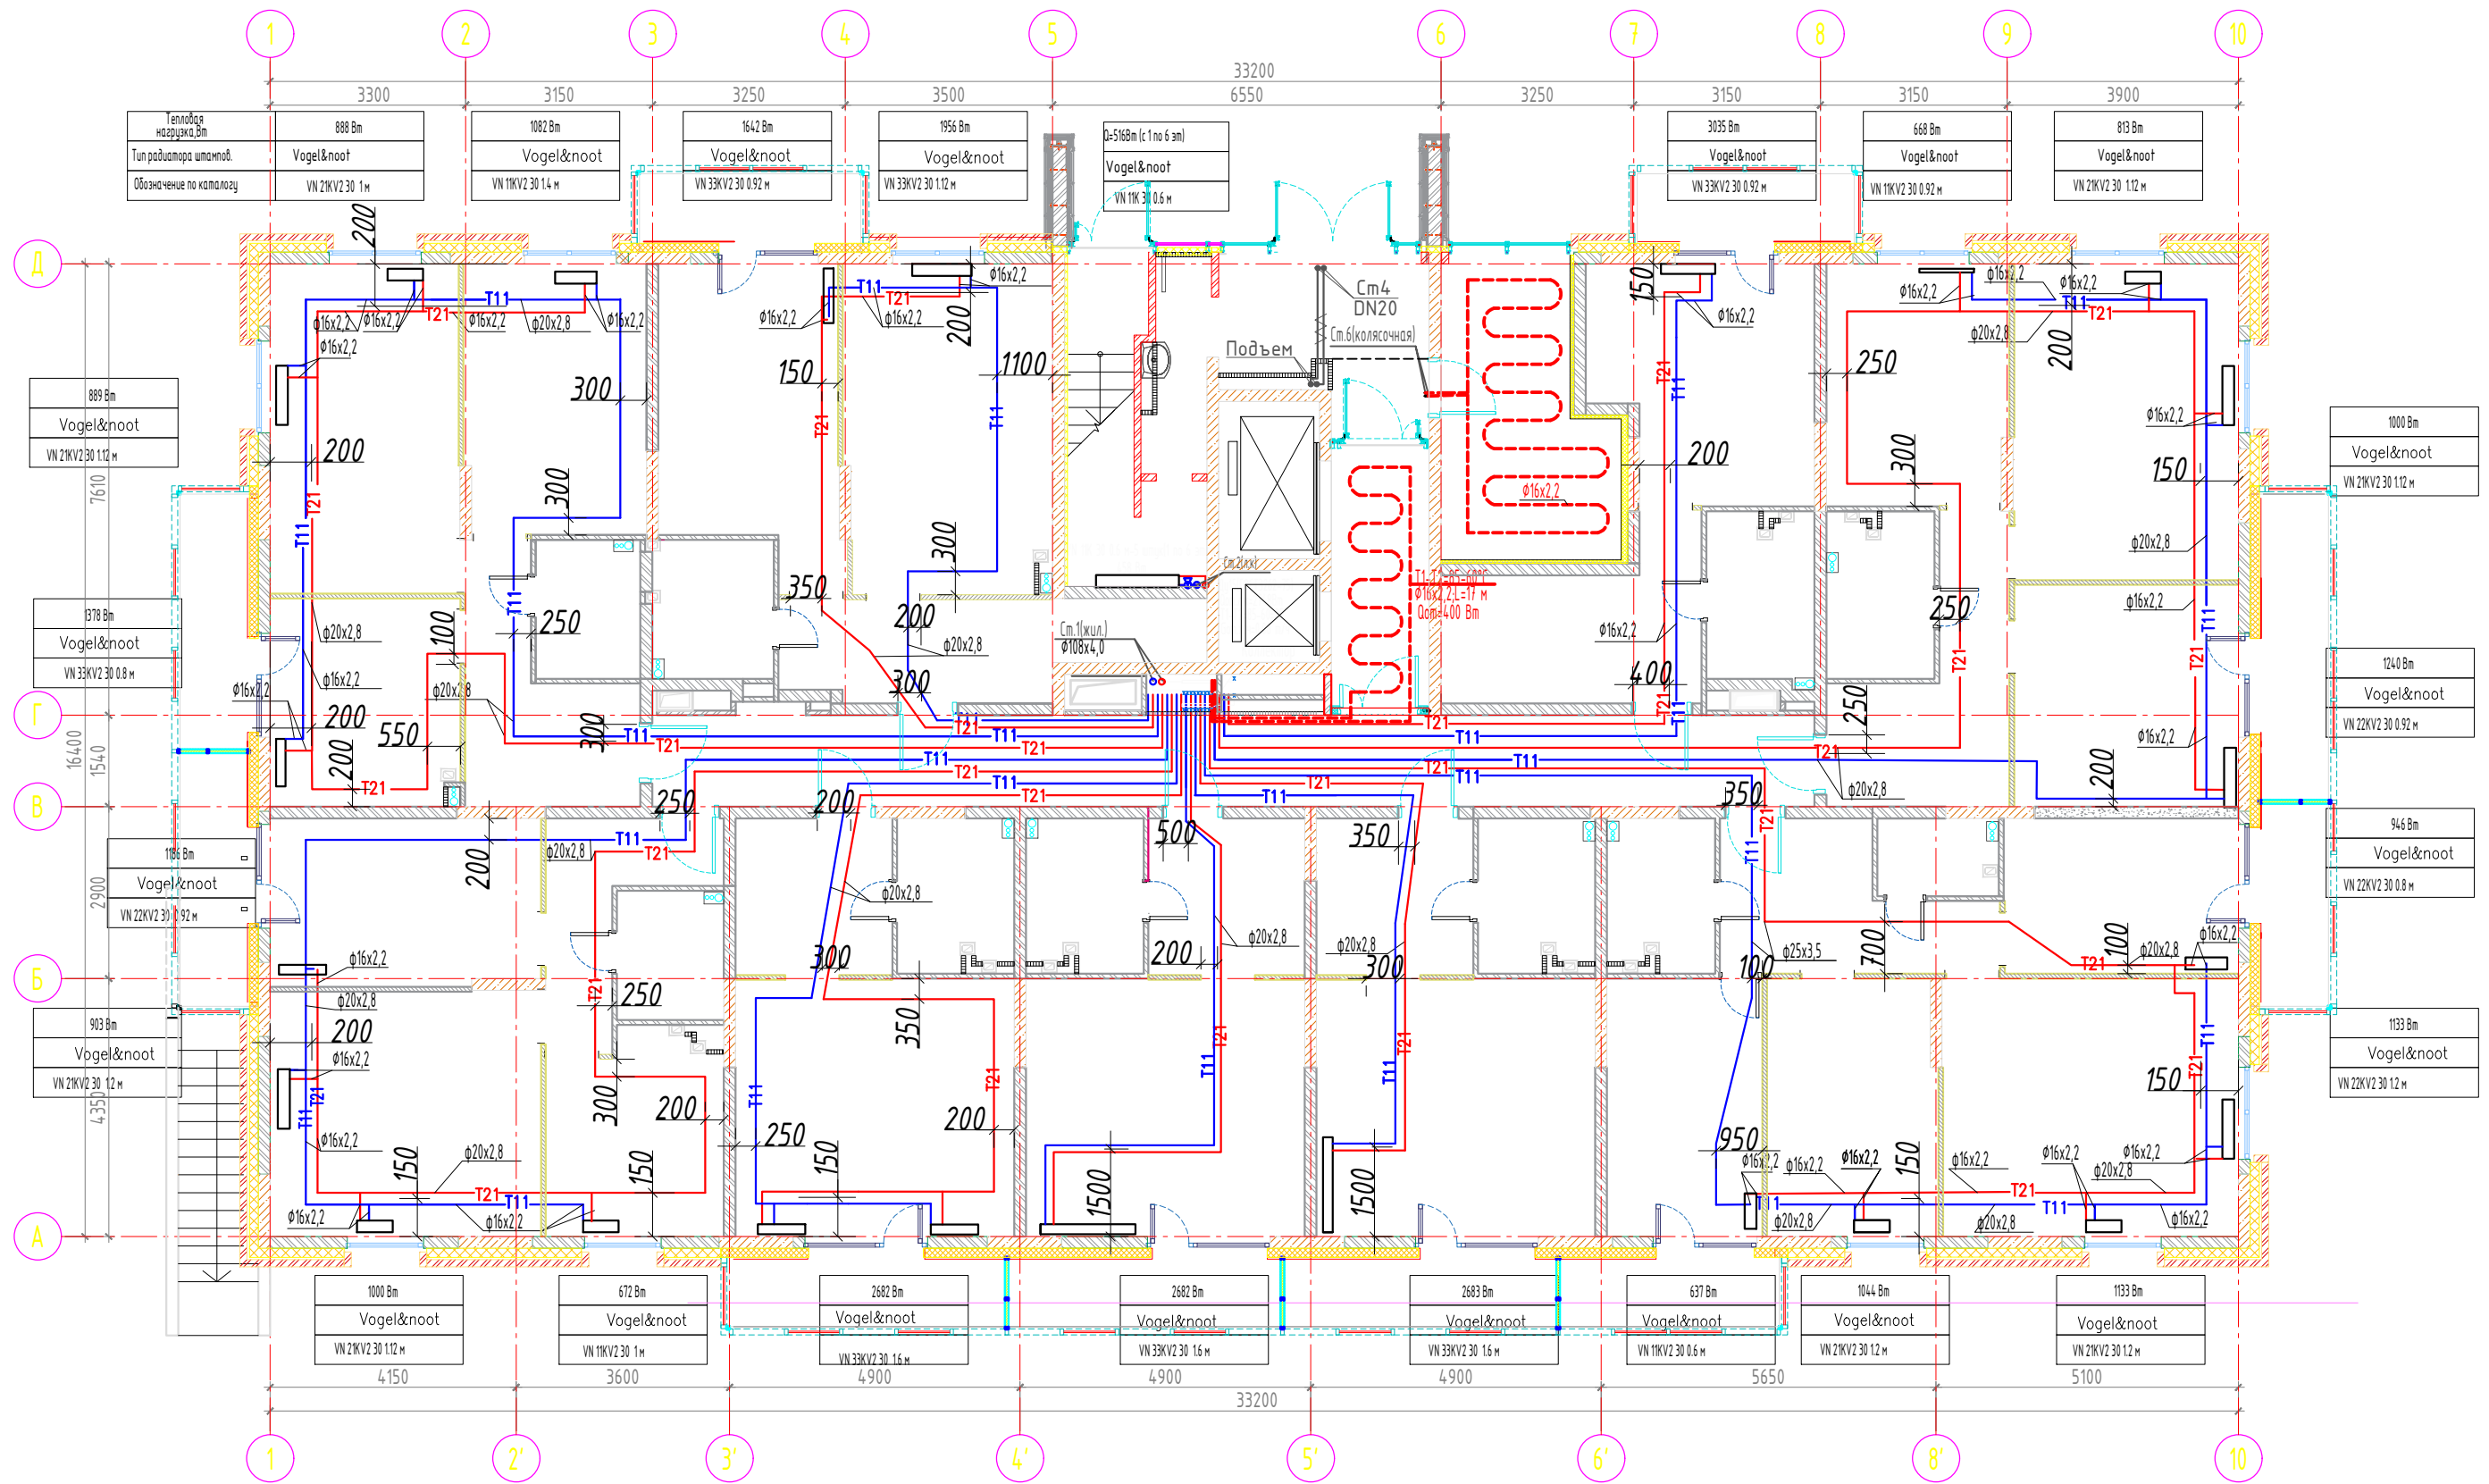

Примечания:  
 Привязки трубопроводов  
 от стен до центра труб  
 даны в миллиметрах


Производитель работ ООО "Суварстрой"

Баїрамов Д.К.

И.И.И.	Взам. инв.И
И.И.И.	Подпись и дата
И.И.И.	И.И.И.

# ЖК "Южный парк". Жилой дом №3.1

## Сети отопления. 2, 3, 13-18 этажи

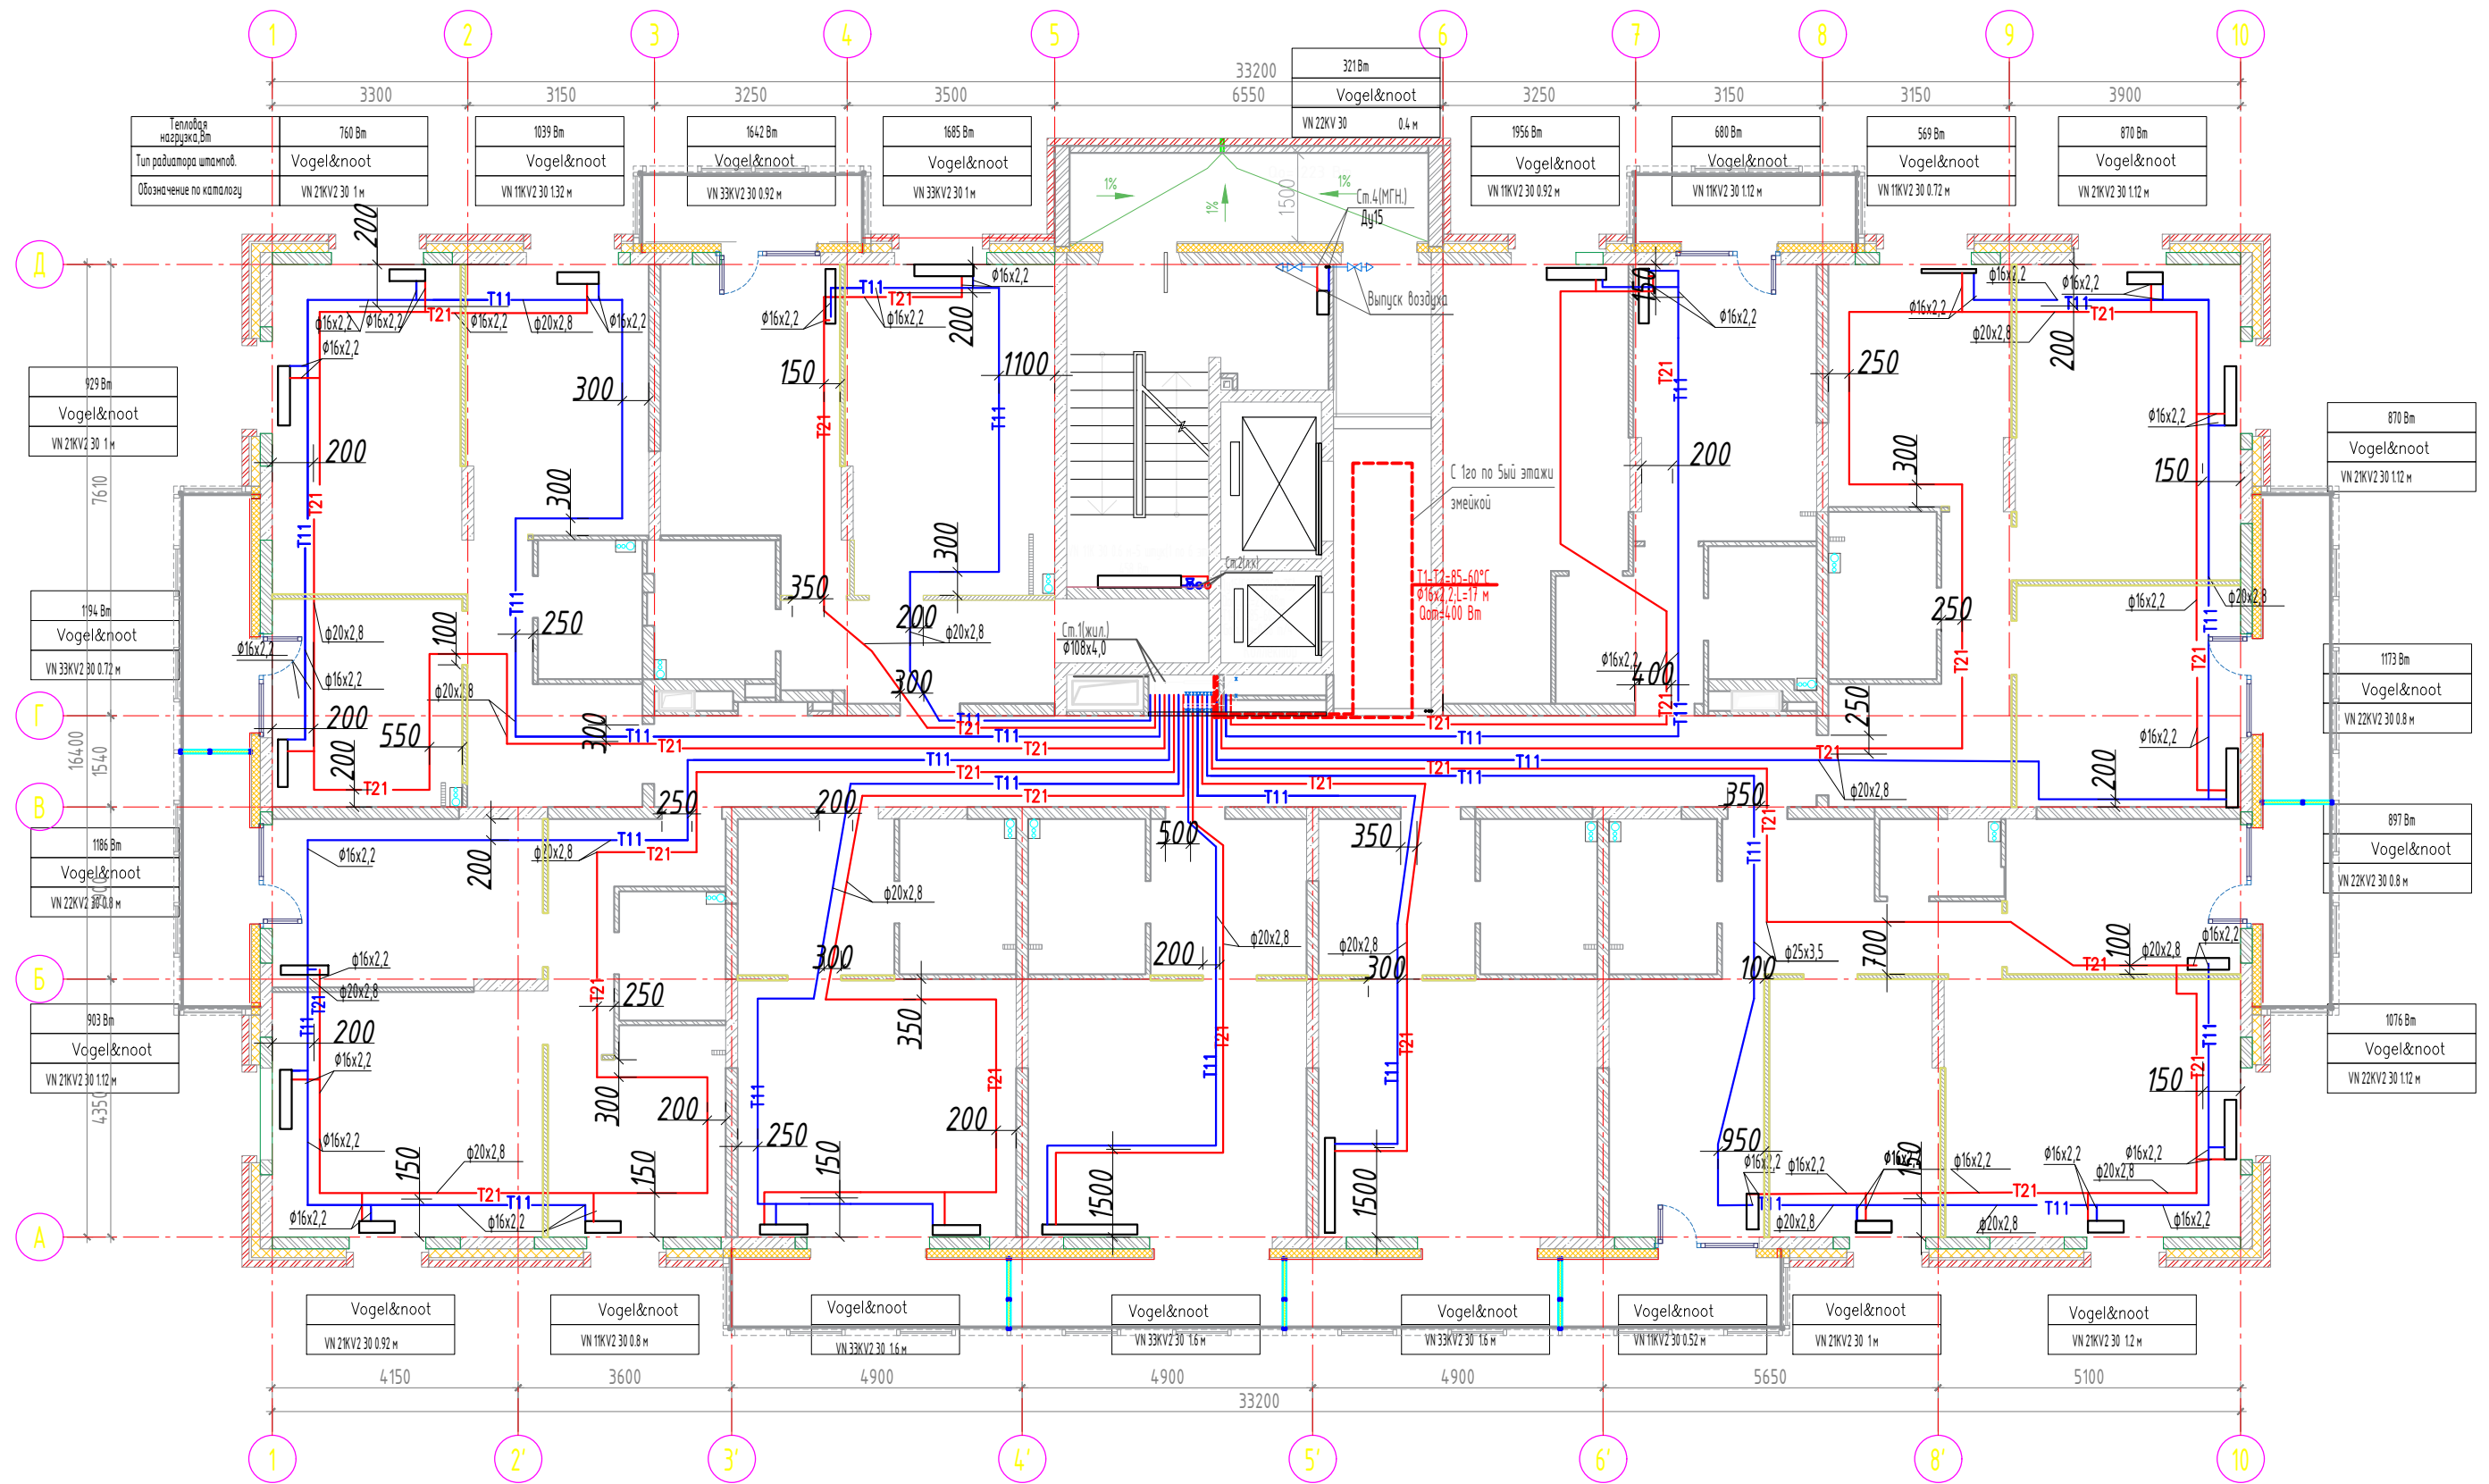

Примечания:  
 Привязки трубопроводов  
 от стен до центра труб  
 даны в миллиметрах


Производитель работ ООО "Суварстрой"

Баýрамов Д.К.

Взам. инв. N	
Инв. N подл.	Подпись и дата

# ЖК "Южный парк". Жилой дом №3.1

## Сети отопления. 4-12 этажи

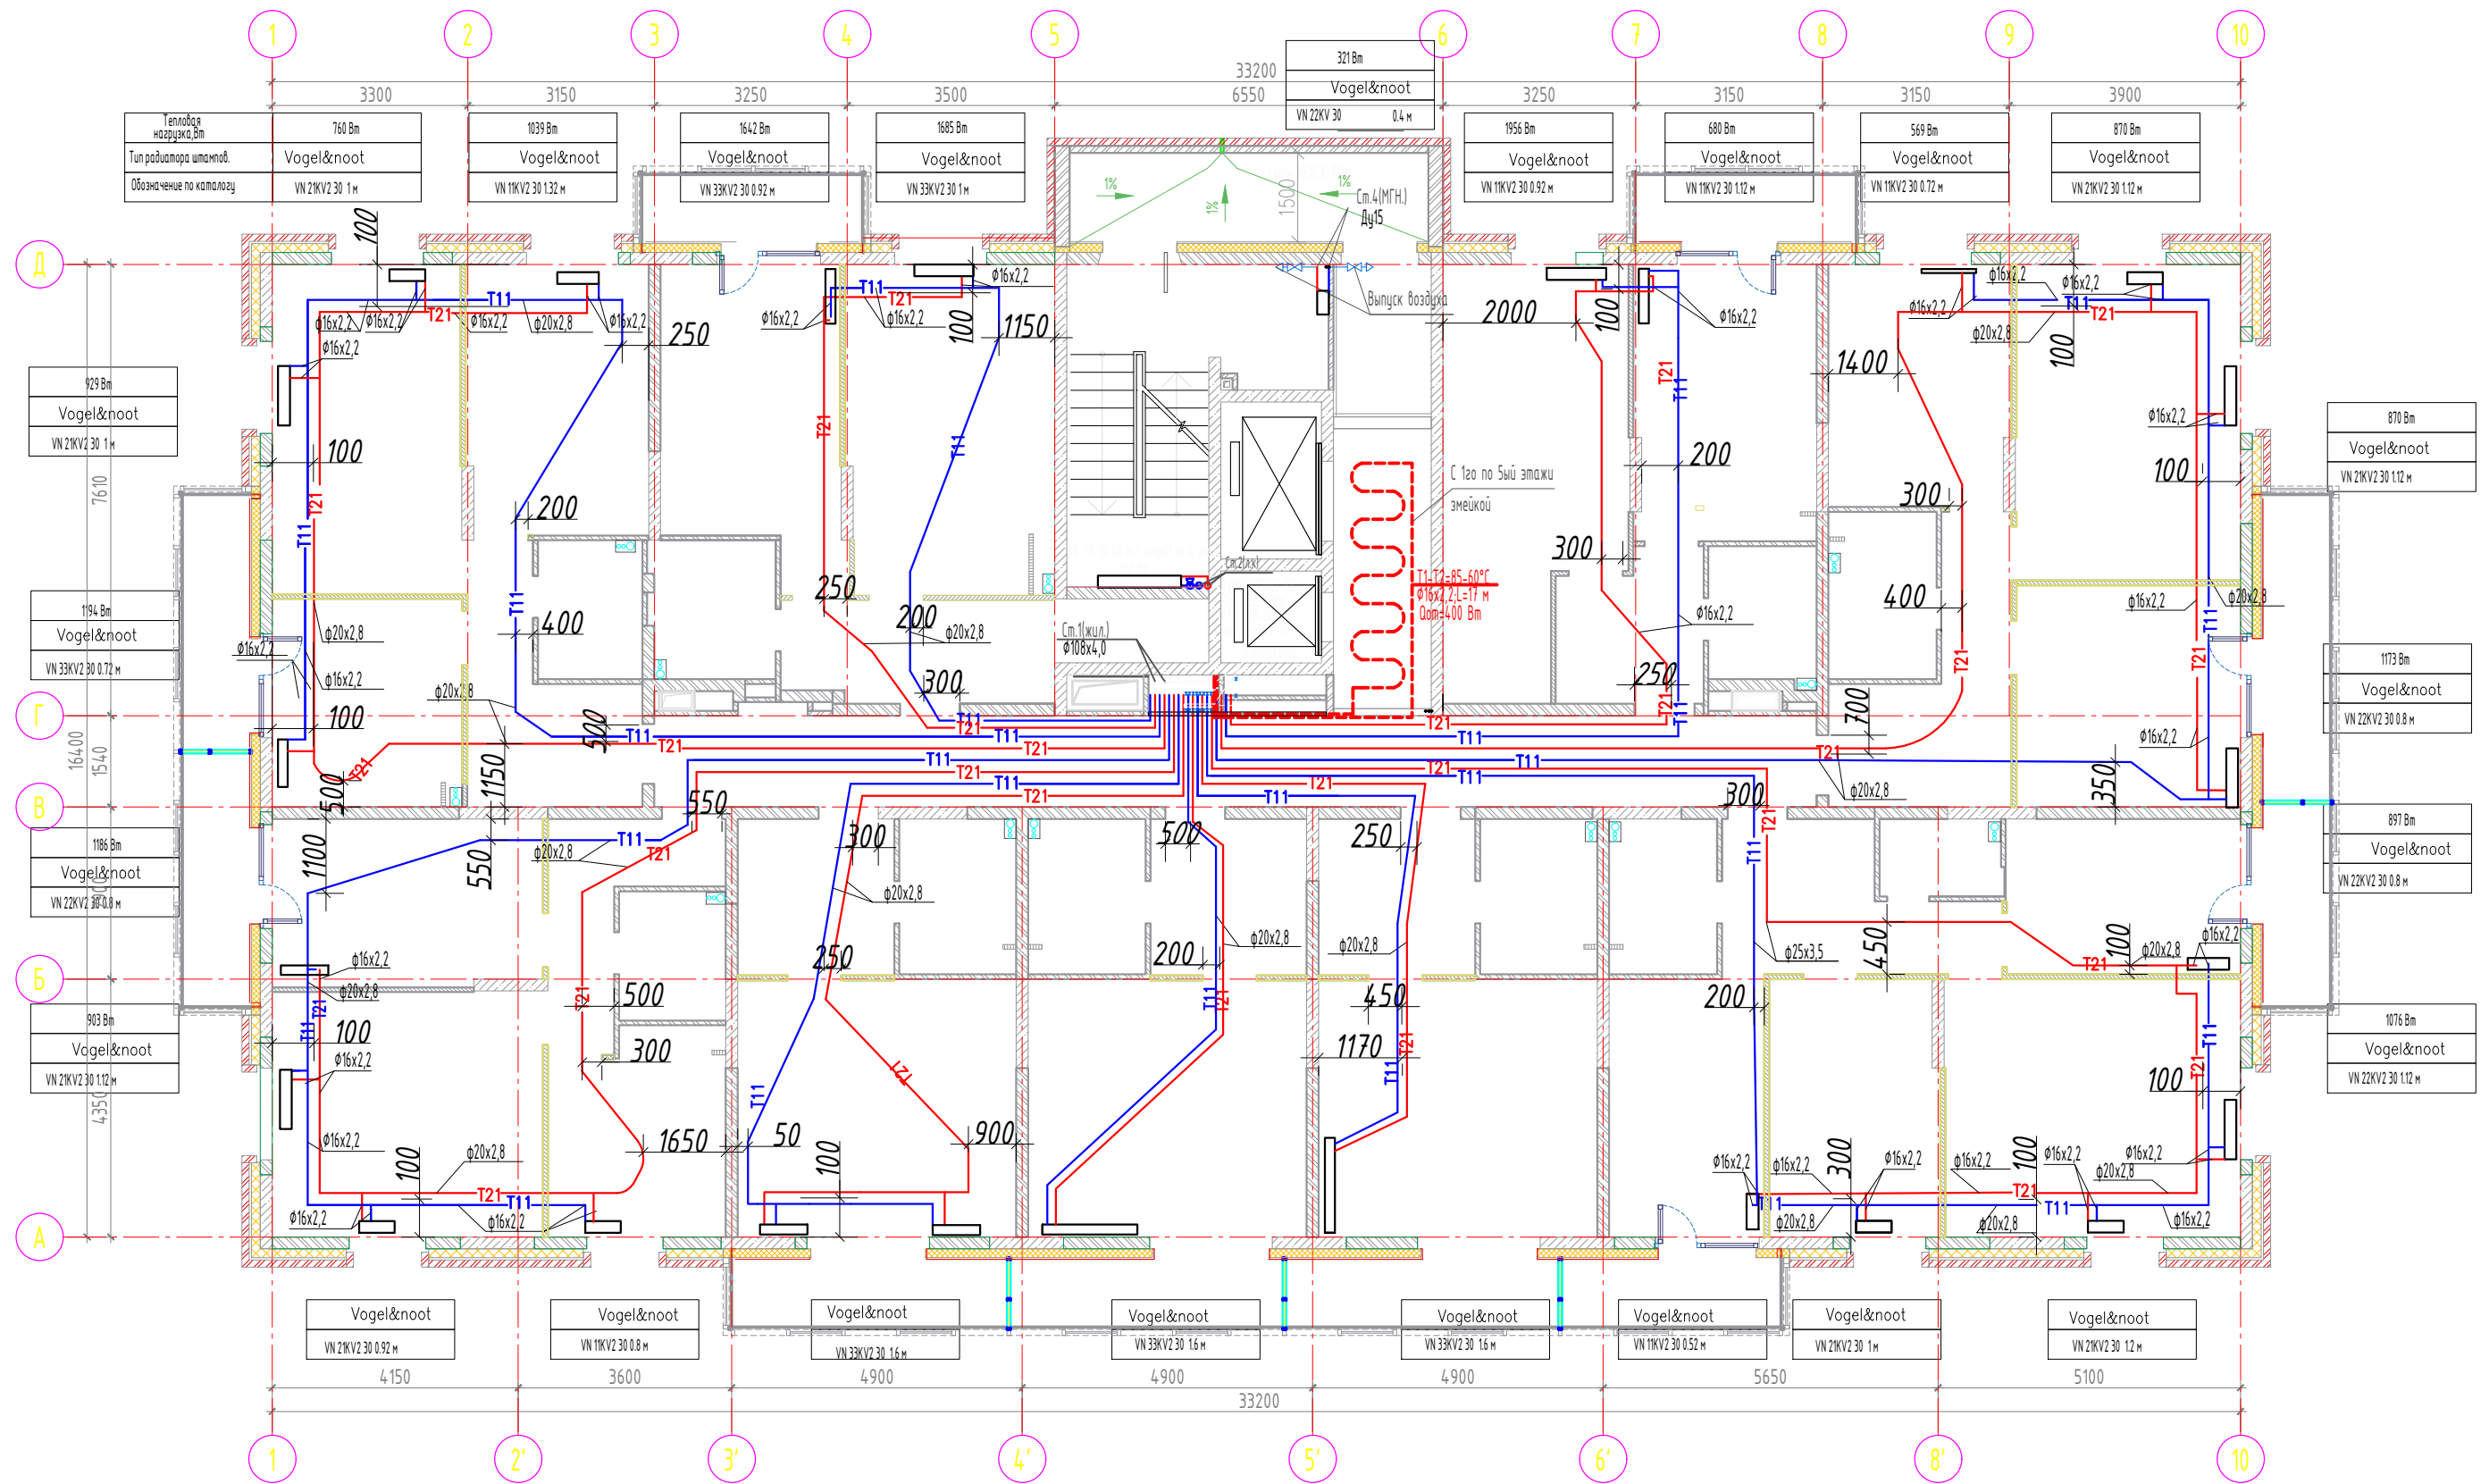

Примечания:  
 Привязки трубопроводов от стен до центра труб даны в миллиметрах

Производитель работ ООО "Суварстрой"


Баїрамов Д.К.

И.И.И. И.И.И.	Взам. инв.И
И.И.И.	Подпись и дата
И.И.И.	И.И.И.



# ЖК "Южный парк". Жилой дом №3.1

## Сети отопления. 19 этаж

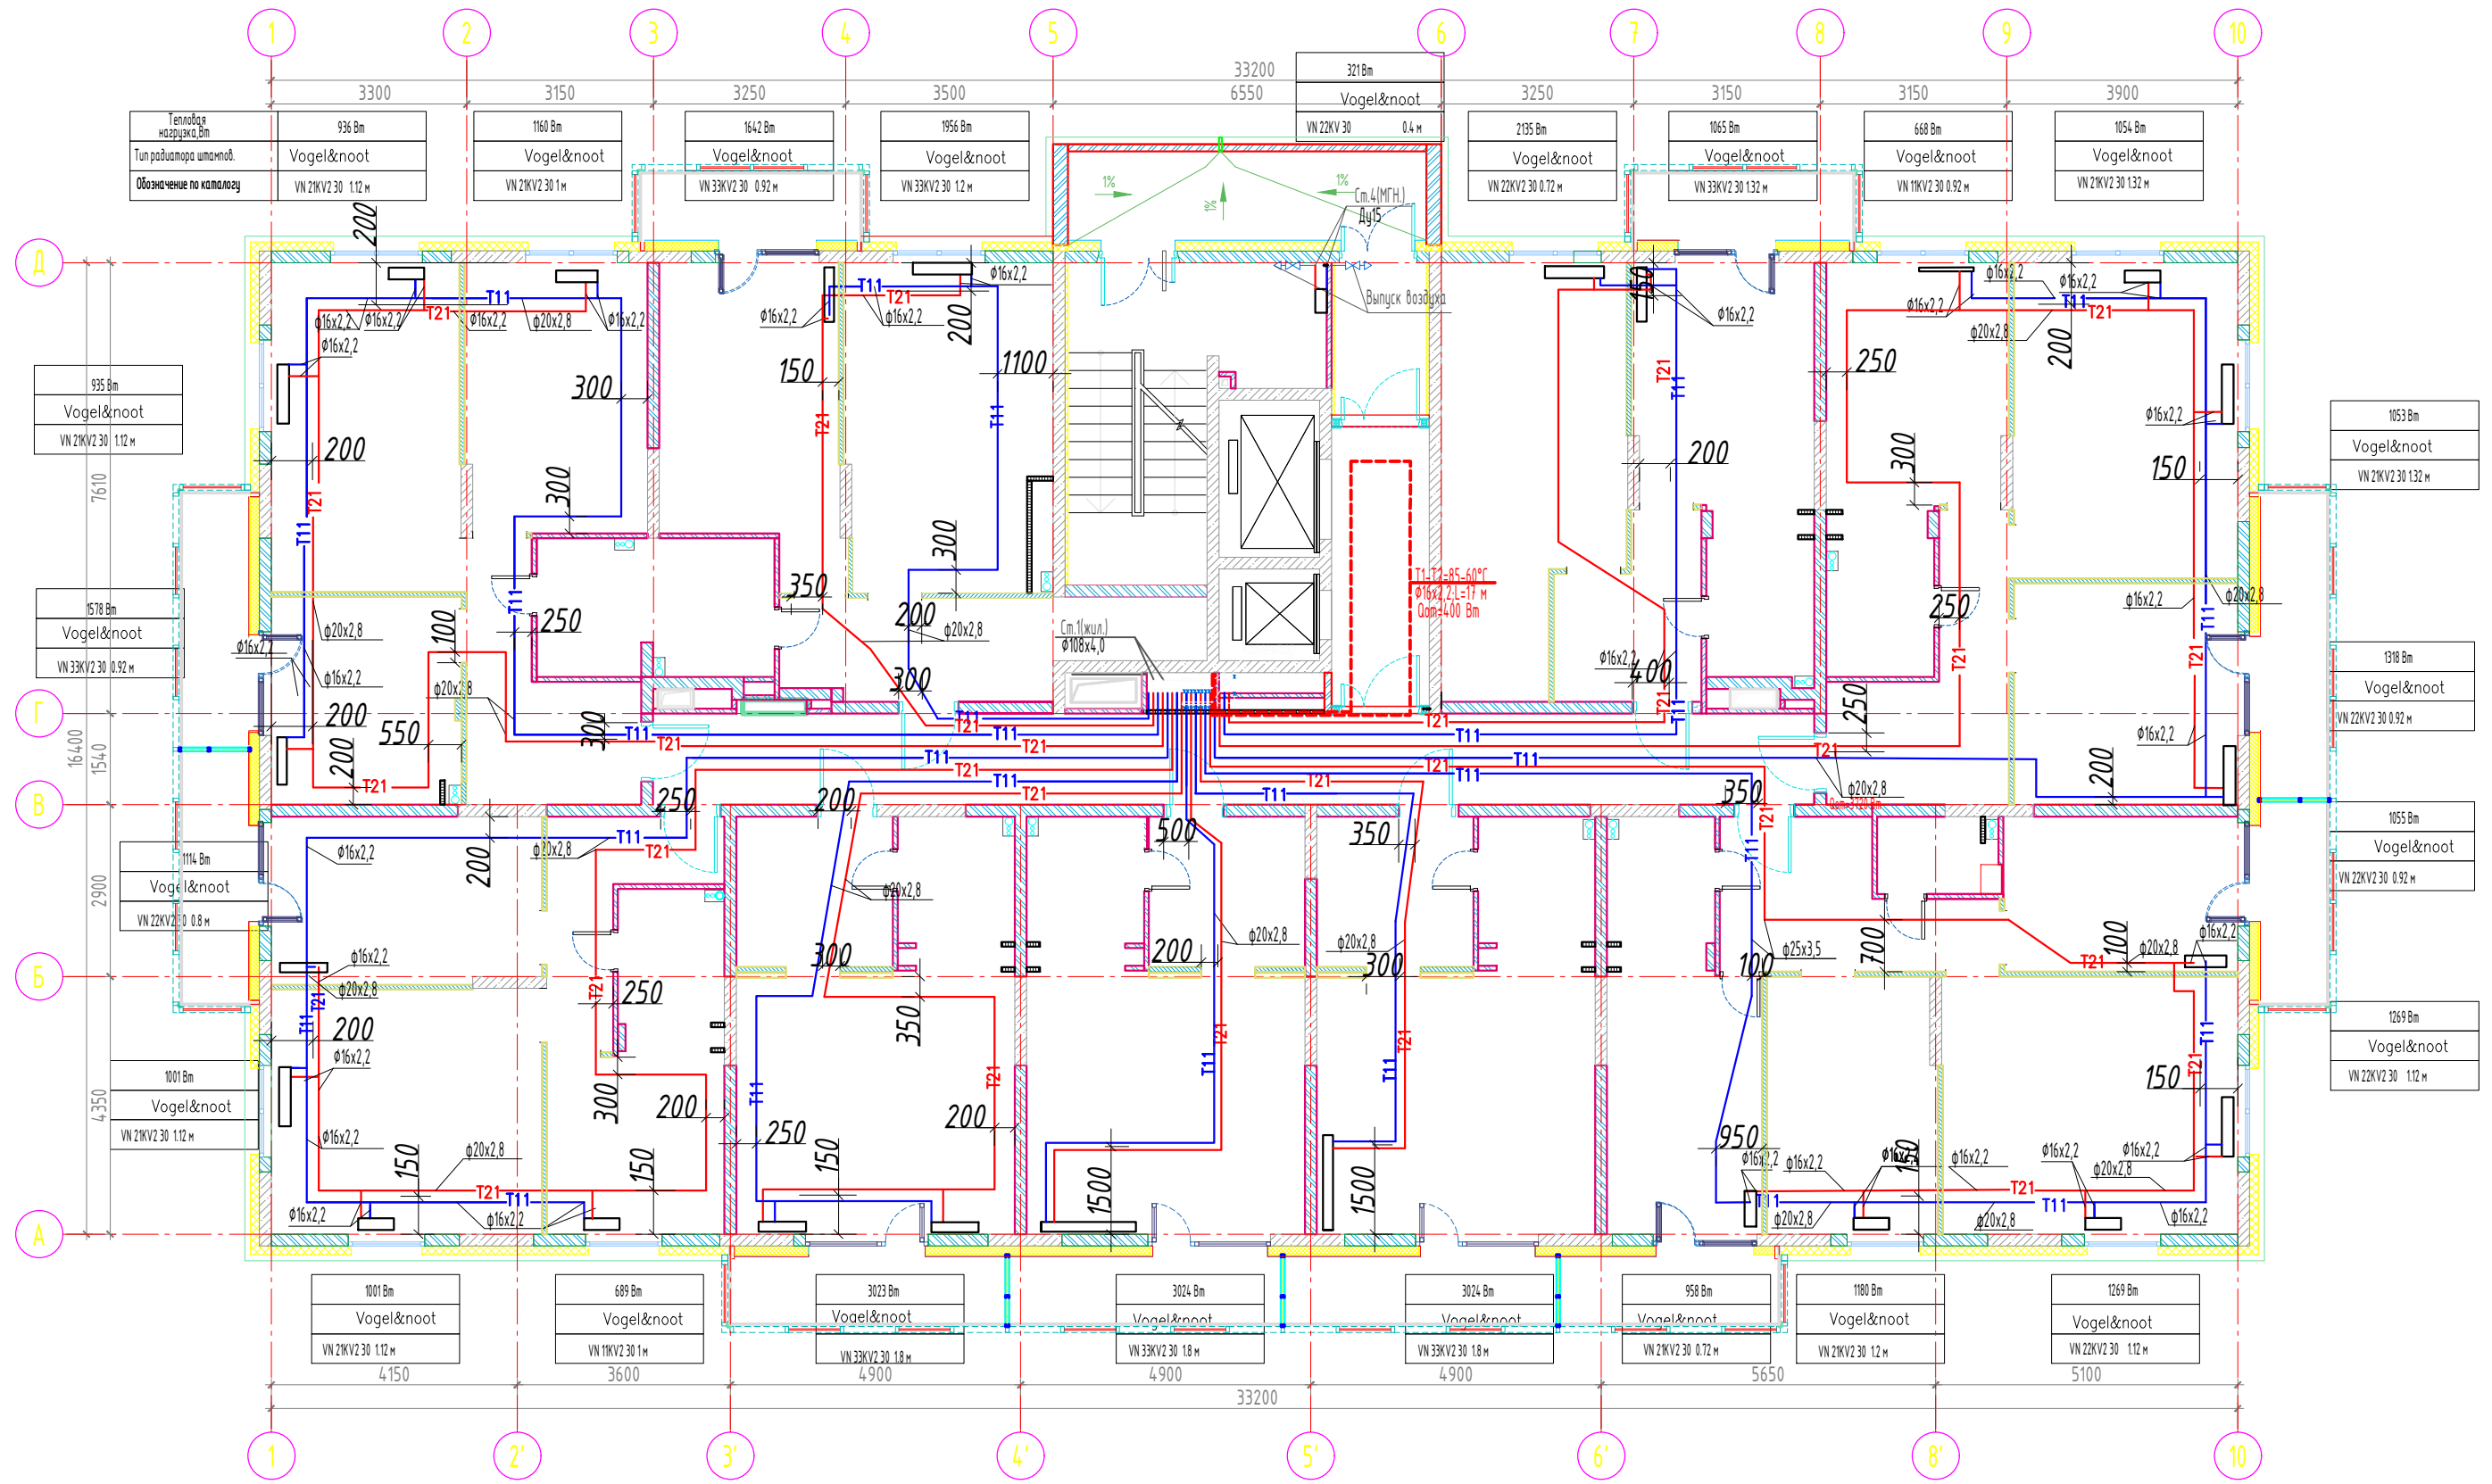

Примечания:  
 Привязки трубопроводов  
 от стен до центра труб  
 даны в миллиметрах

Производитель работ ООО "Суварстрой"

Баїрамов Д.К.

Взам. инв. N	
Инв. N подл.	Подпись и дата