


# ЖК "Южный парк". Жилой дом №3.2

## Сети отопления. 1 этаж

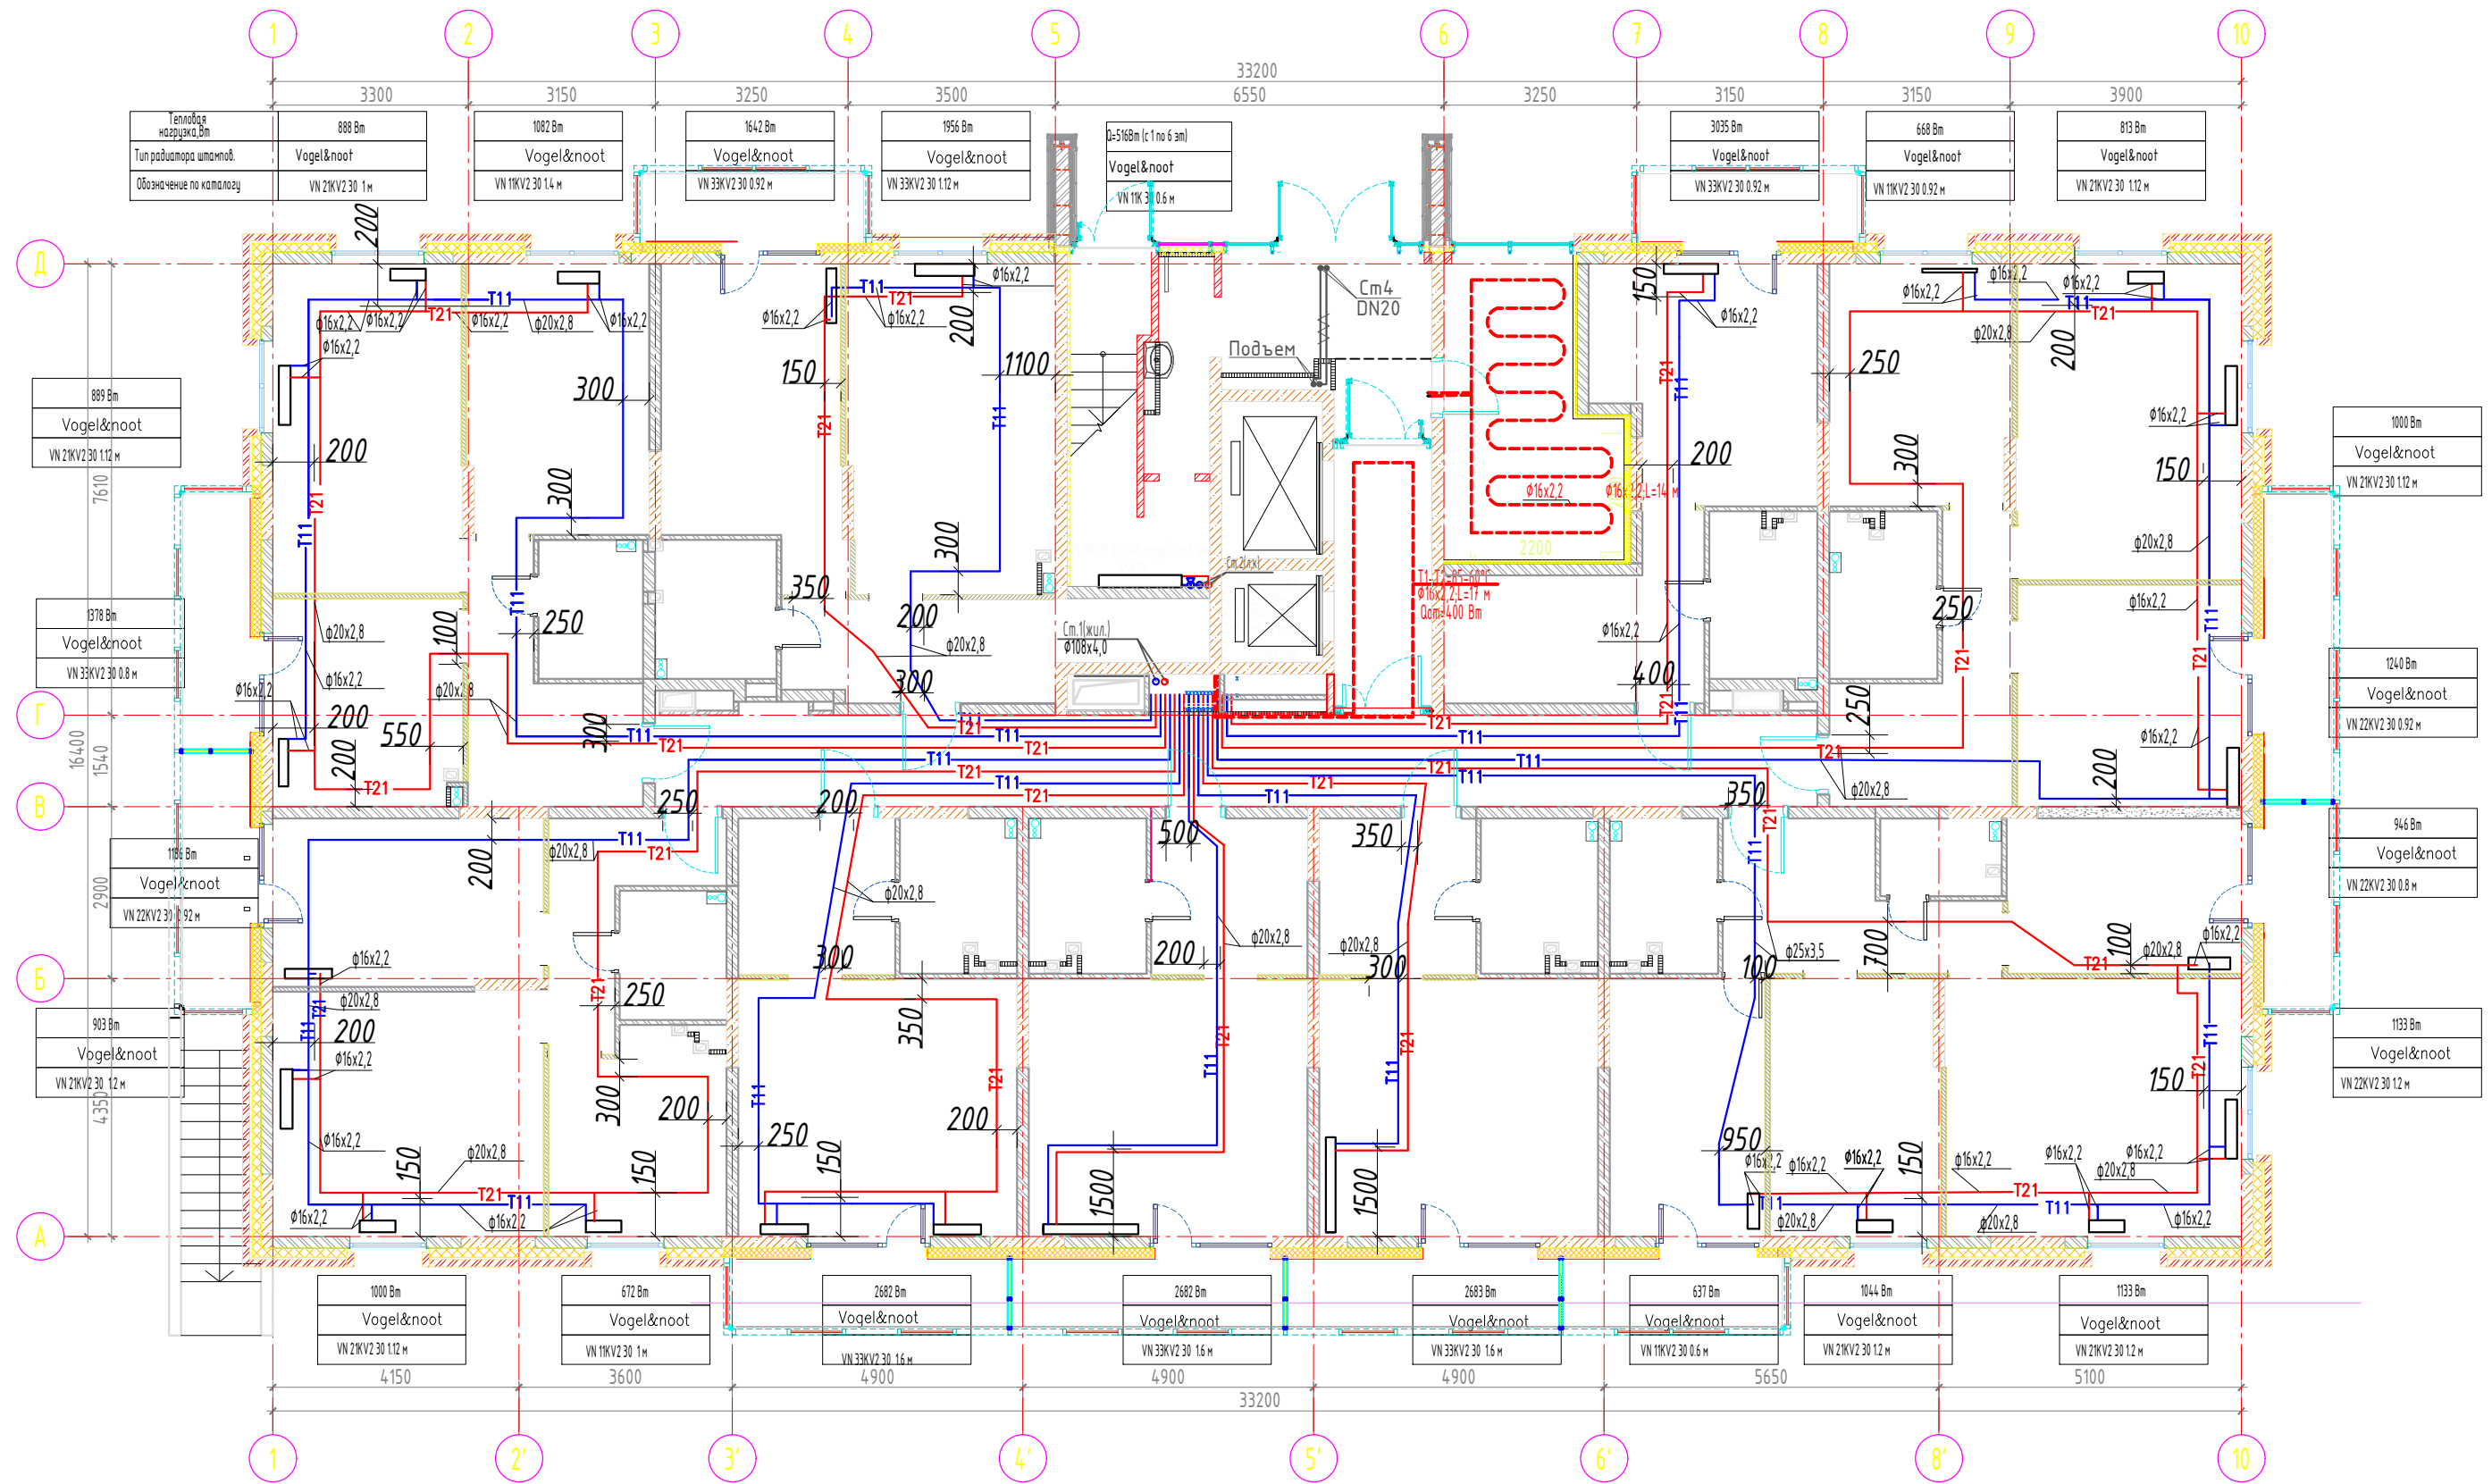


Примечания:  
 Привязки трубопроводов  
 от стен до центра труб  
 даны в миллиметрах

Производитель работ ООО "Суварстрой"

Баїрамов Д.К.

Взам. инв. N	
Инв. N подл.	Подпись и дата

# ЖК "Южный парк". Жилой дом №3.2 Сети отопления. 2-18 этажи

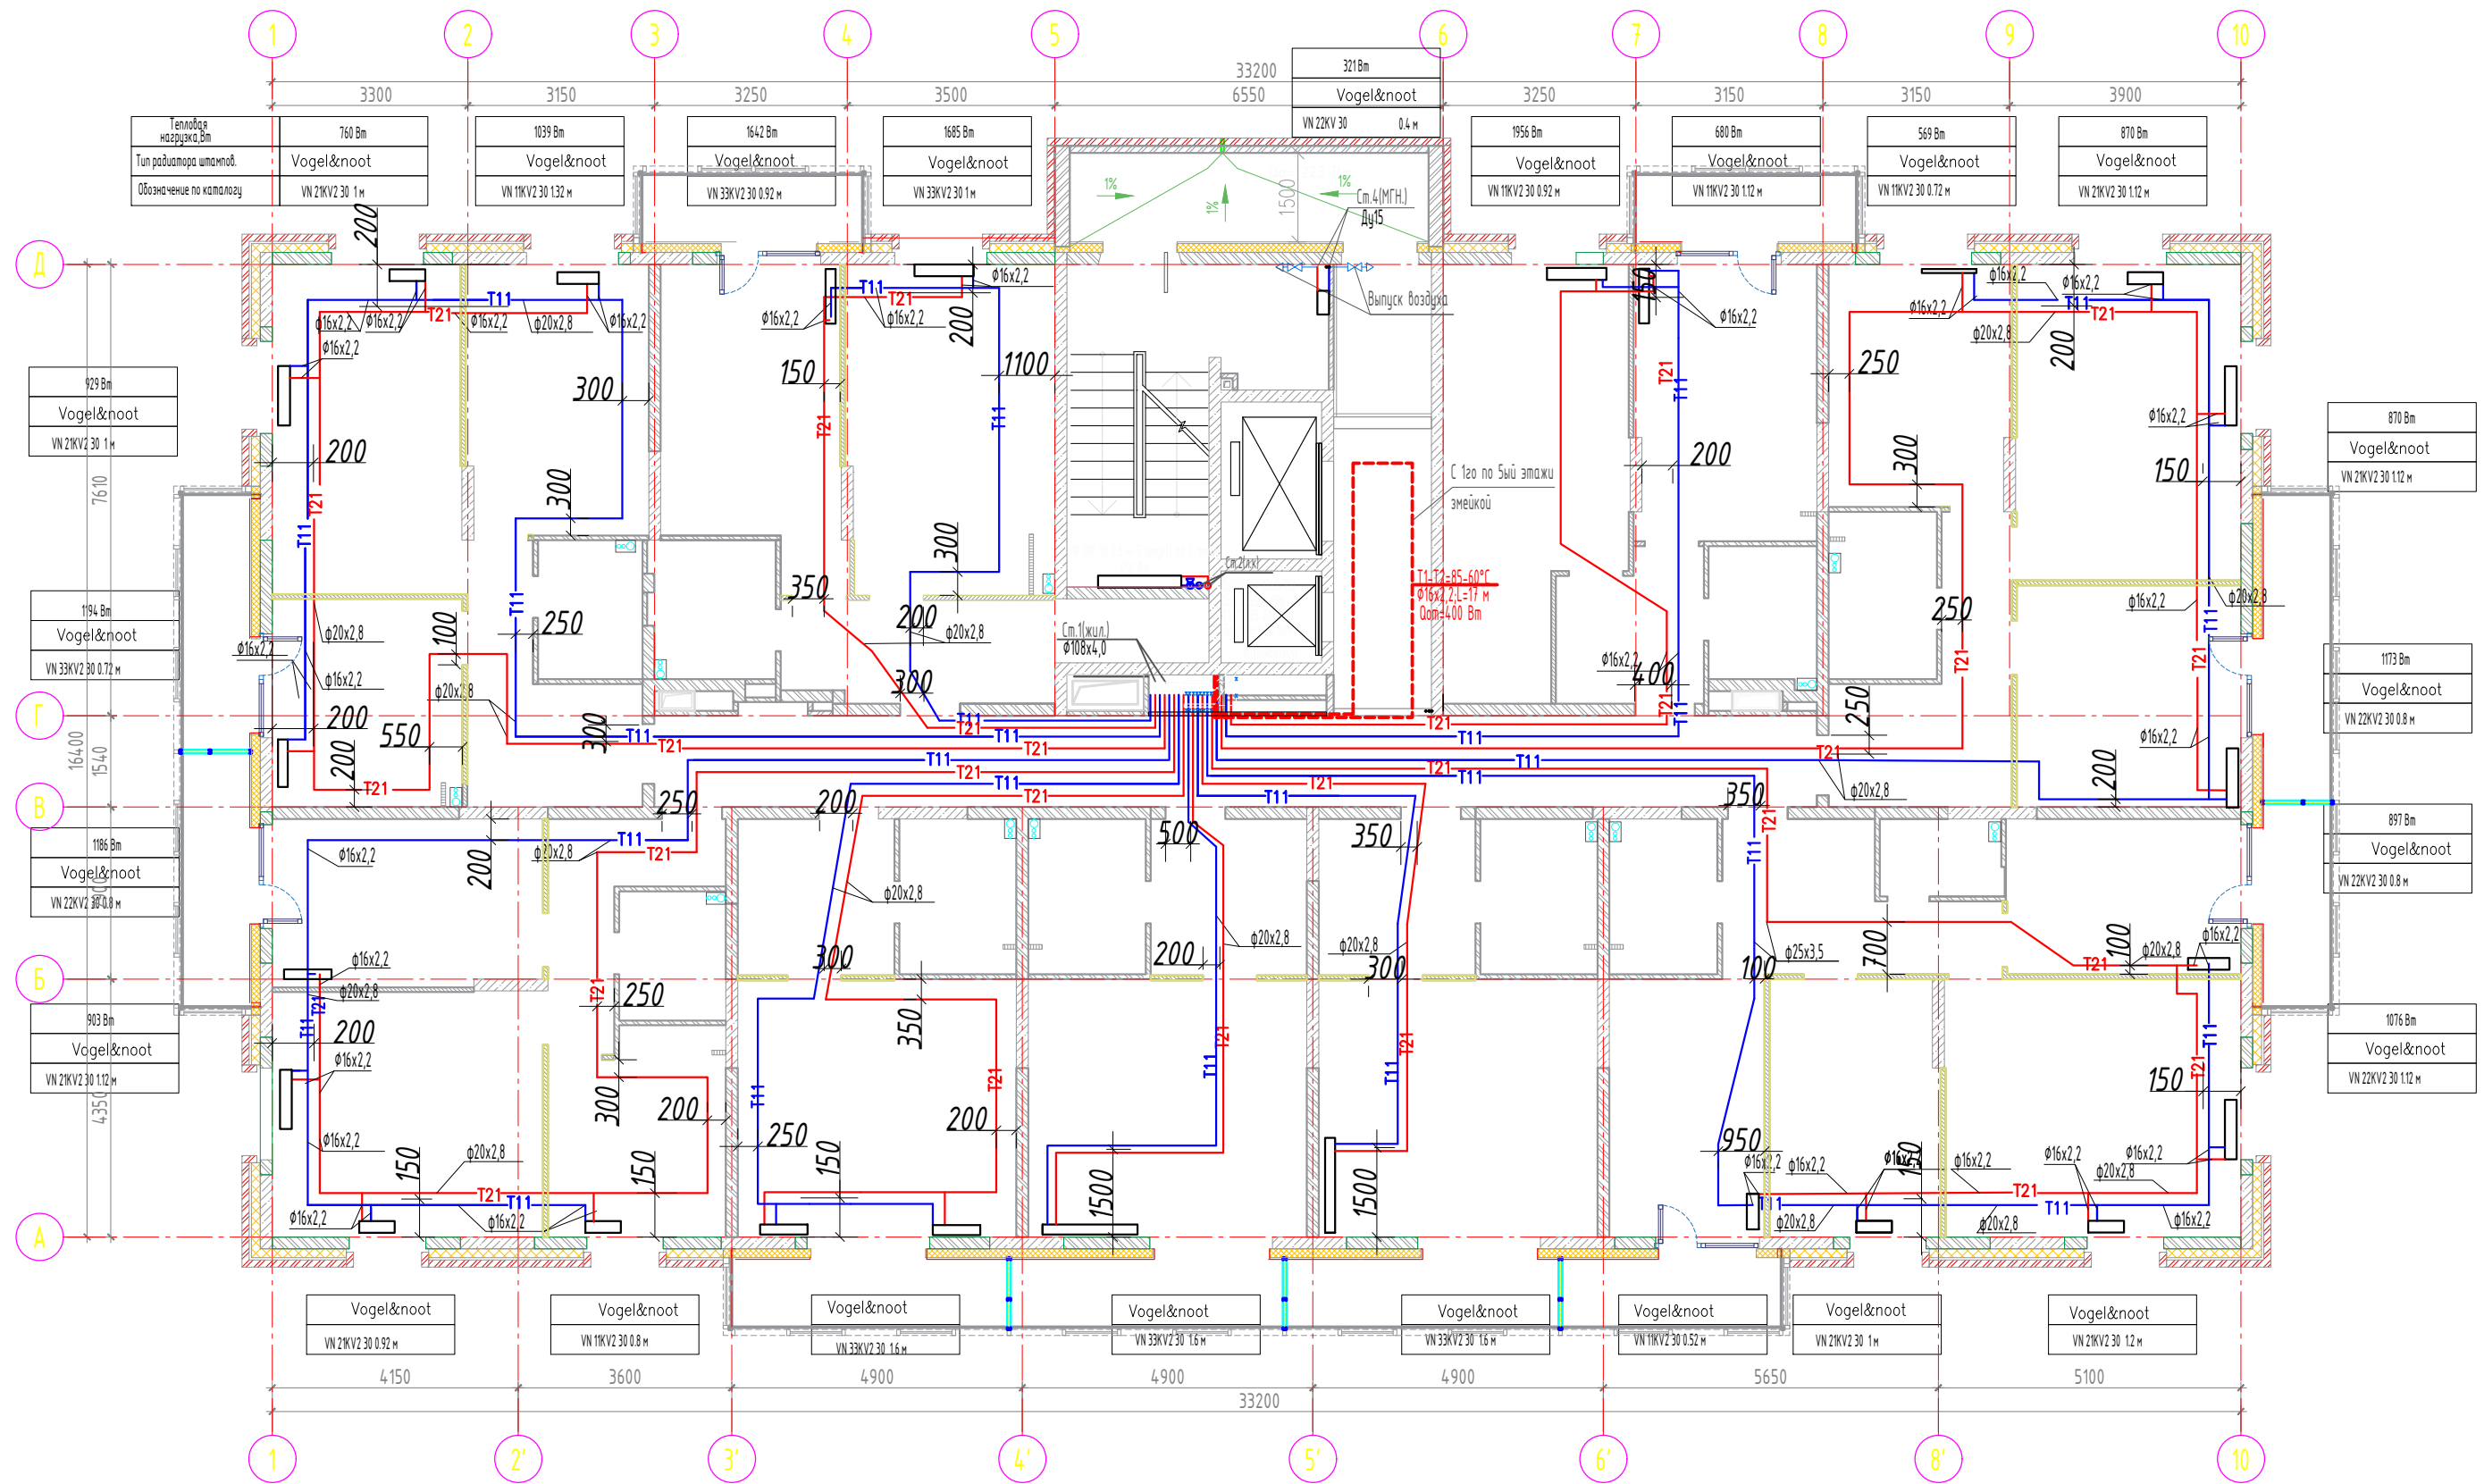

Примечания:  
Привязки трубопроводов  
от стен до центра труб  
даны в миллиметрах


Производитель работ ООО "Суварстрой"

Баýрамов Д.К.

Имя, И.И.И.	Взам. инв.И
Имя, И.И.И.	Подпись и дата

# ЖК "Южный парк". Жилой дом №3.2

## Сети отопления. 19 этаж

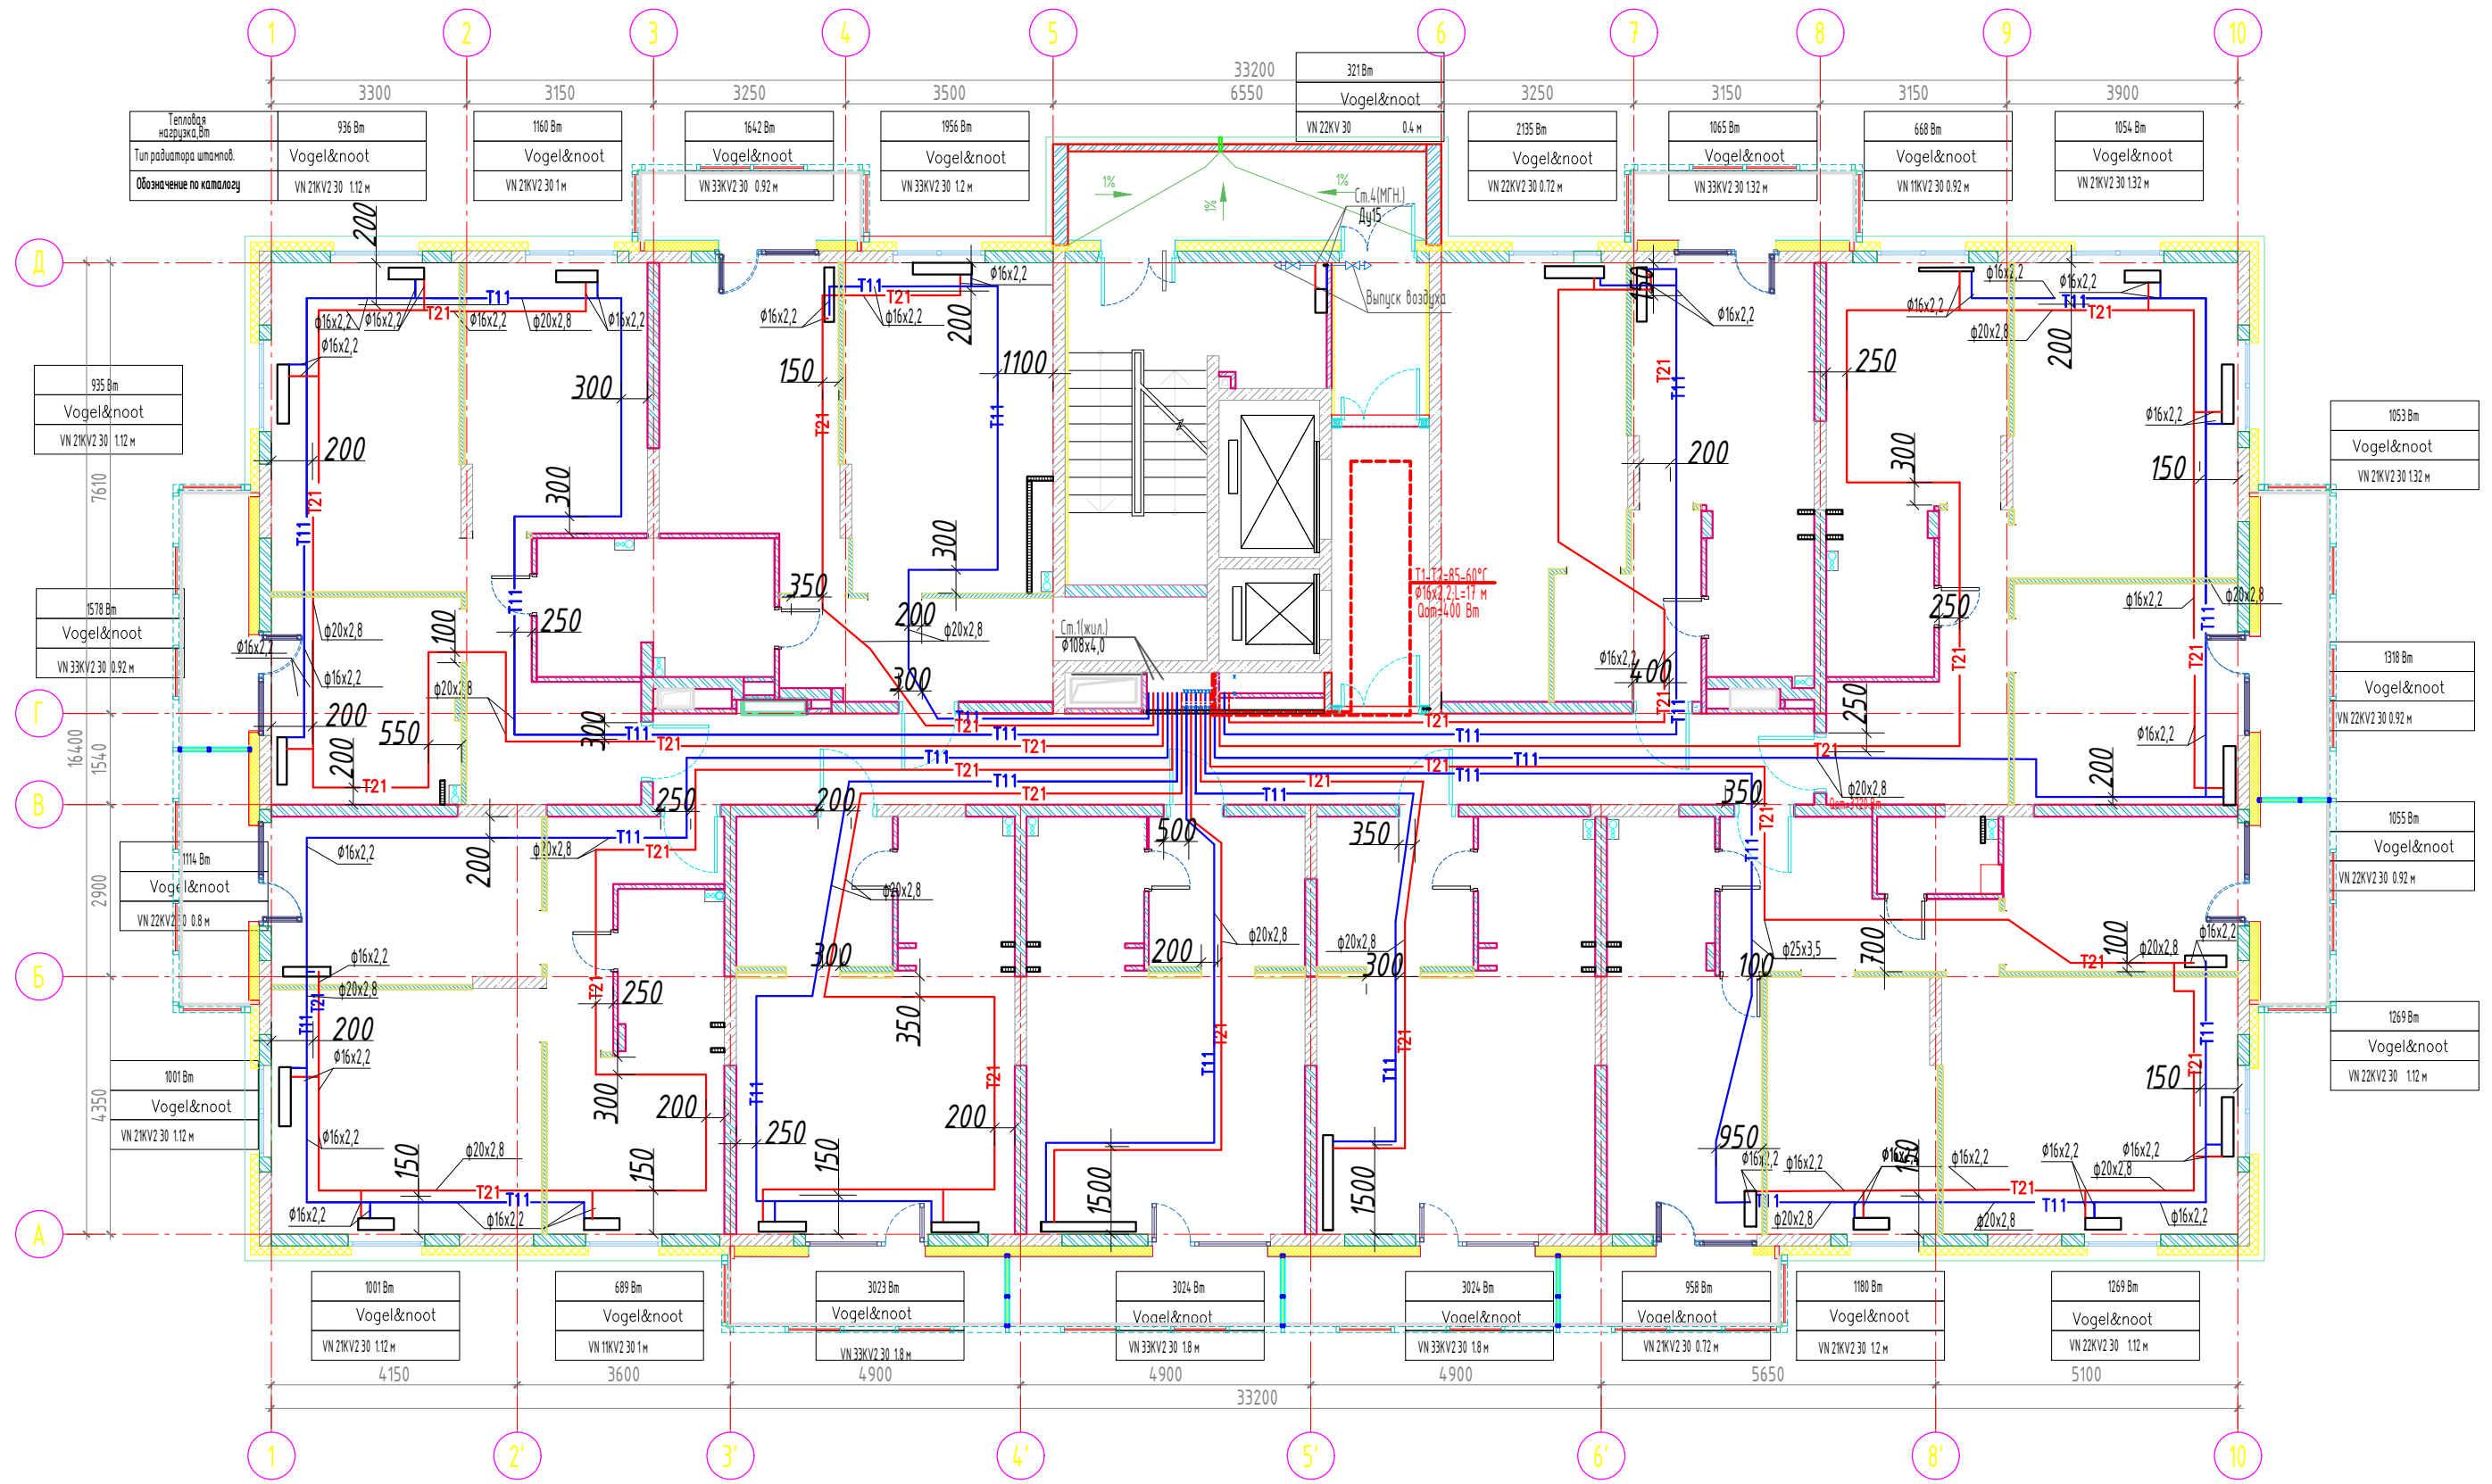

Примечания:  
 Привязки трубопроводов  
 от стен до центра труб  
 даны в миллиметрах

Производитель работ ООО "Суварстрой"

Баїрамов Д.К.

Взам. инв. N	
Инв. N подл.	Подпись и дата