


# ЖК "Южный парк". Жилой дом №3.1

## Сети отопления. 1 этаж

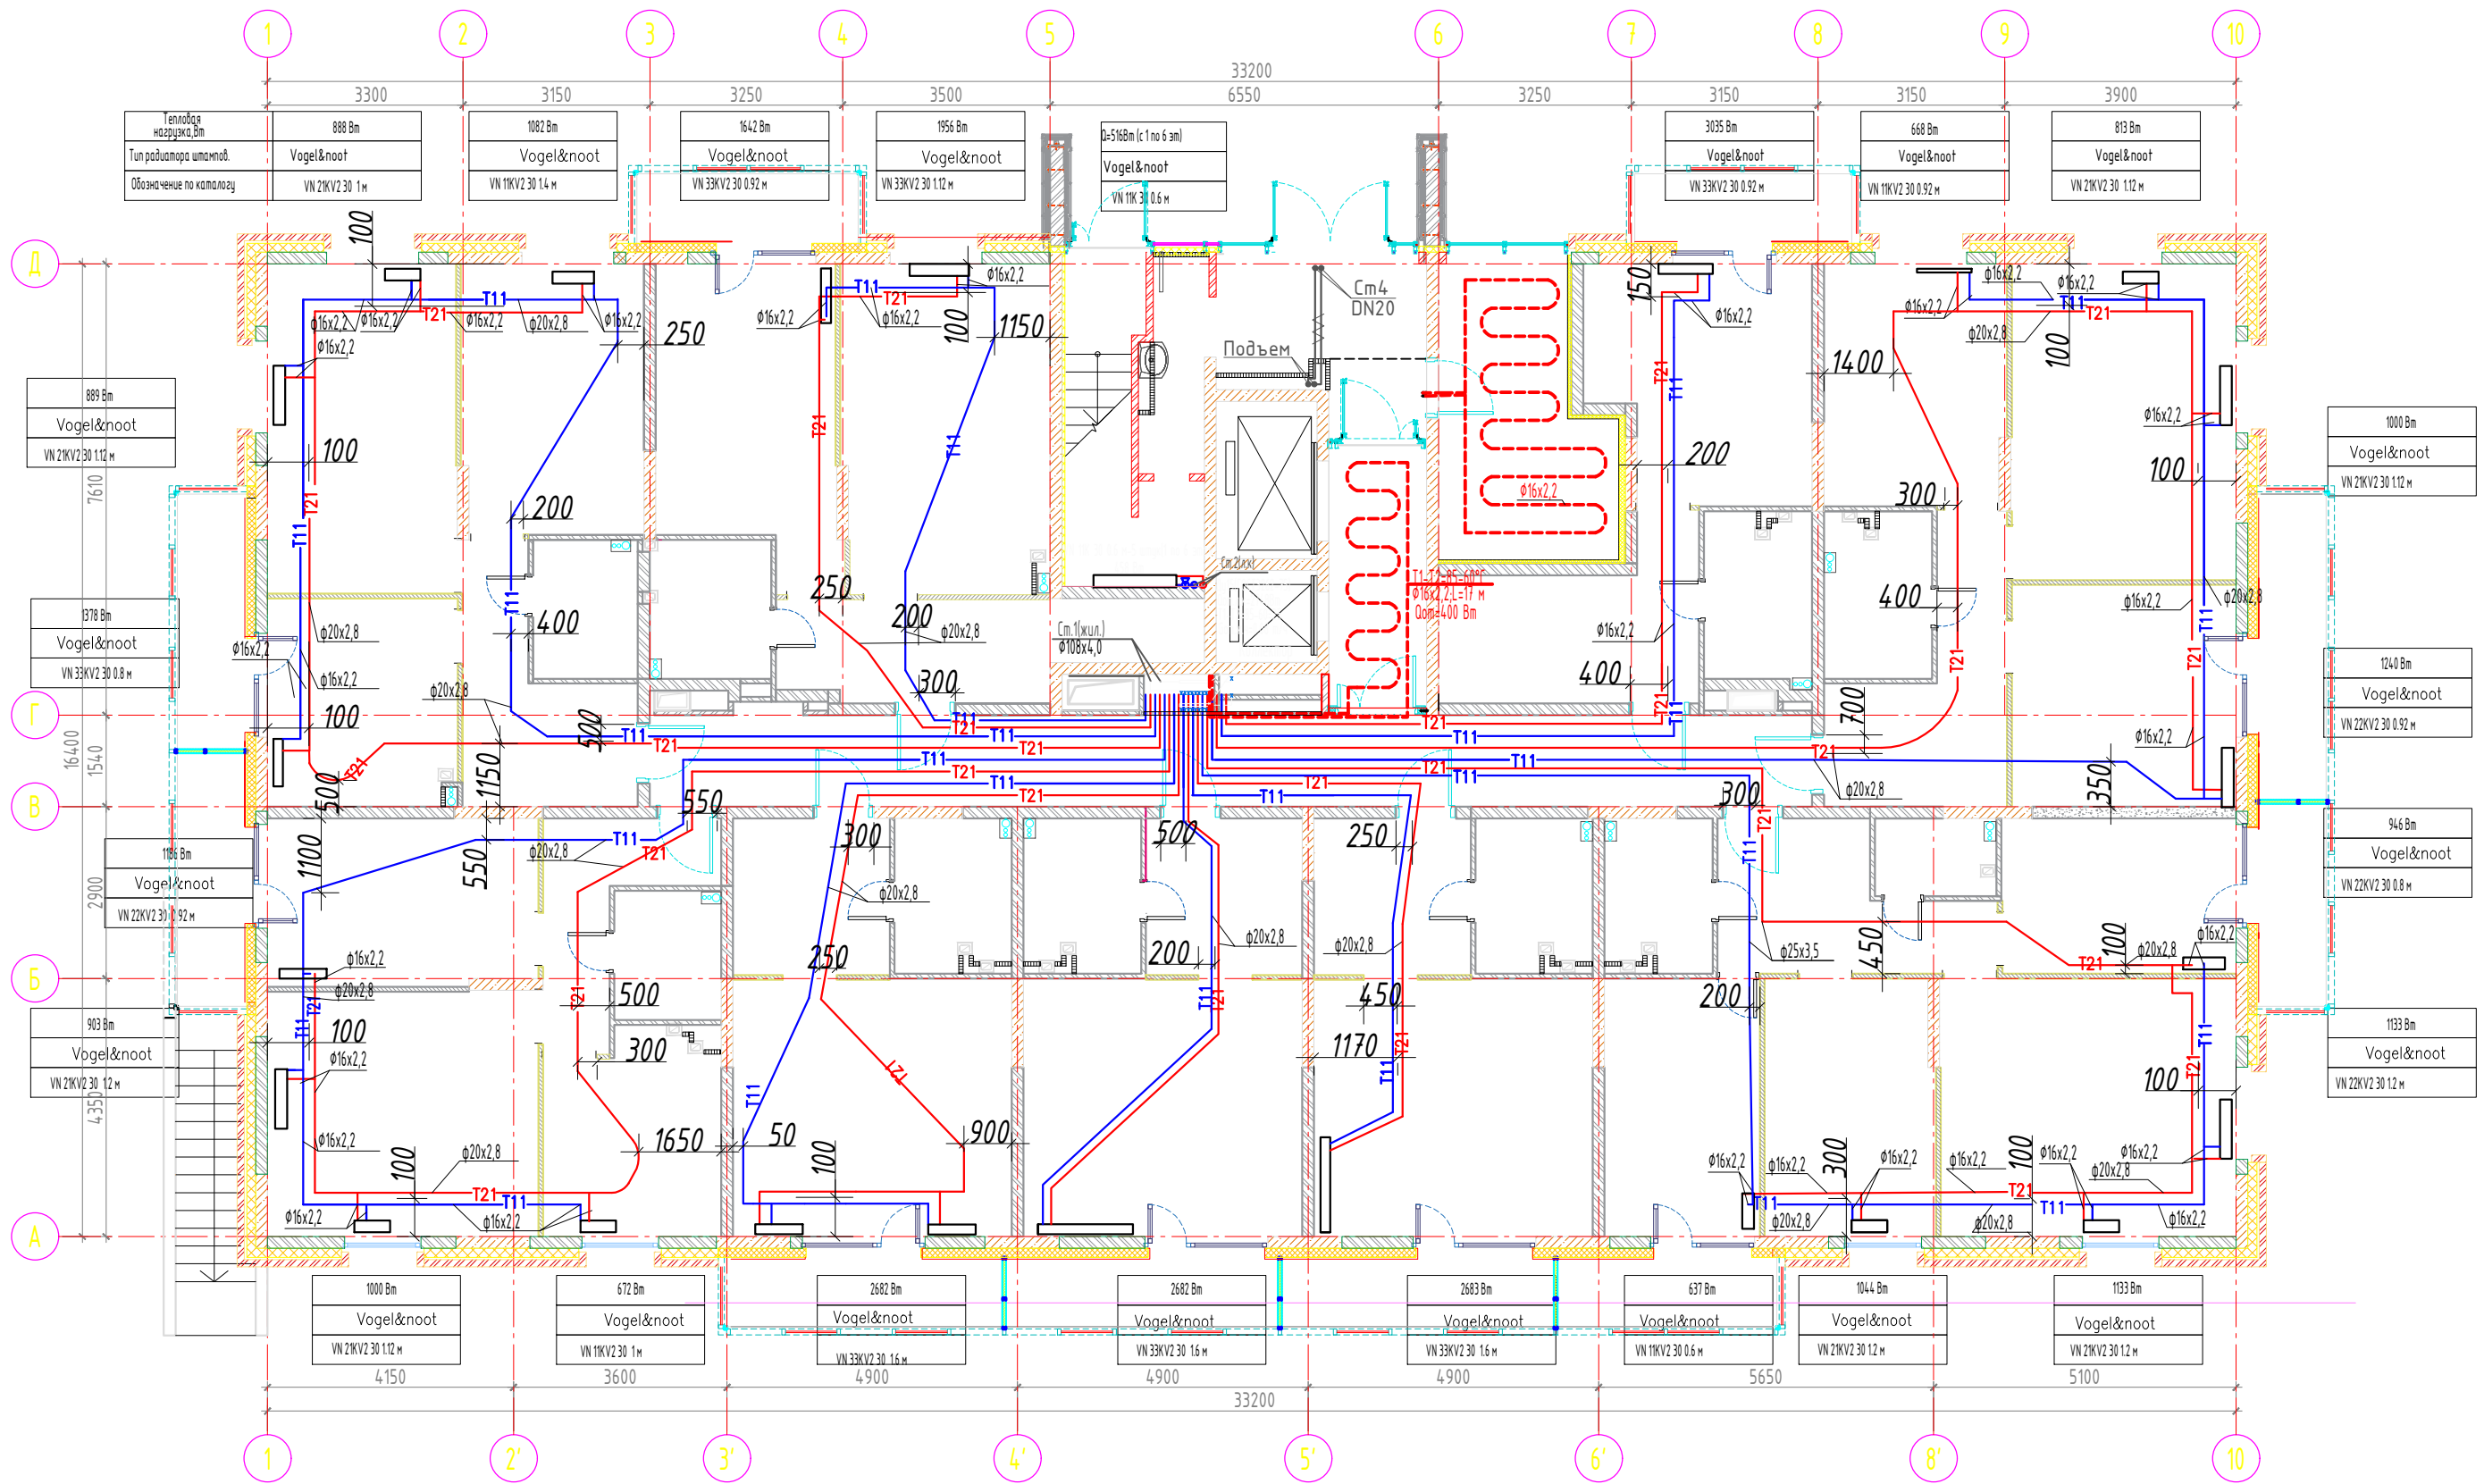

Примечания:  
 Привязки трубопроводов  
 от стен до центра труб  
 даны в миллиметрах


Производитель работ ООО "Суварстрой"

Баїрамов Д.К.

Взам. инв. N	
Инв. N подл.	Подпись и дата

# ЖК "Южный парк". Жилой дом №3.3

## Сети отопления. 2-18 этажи

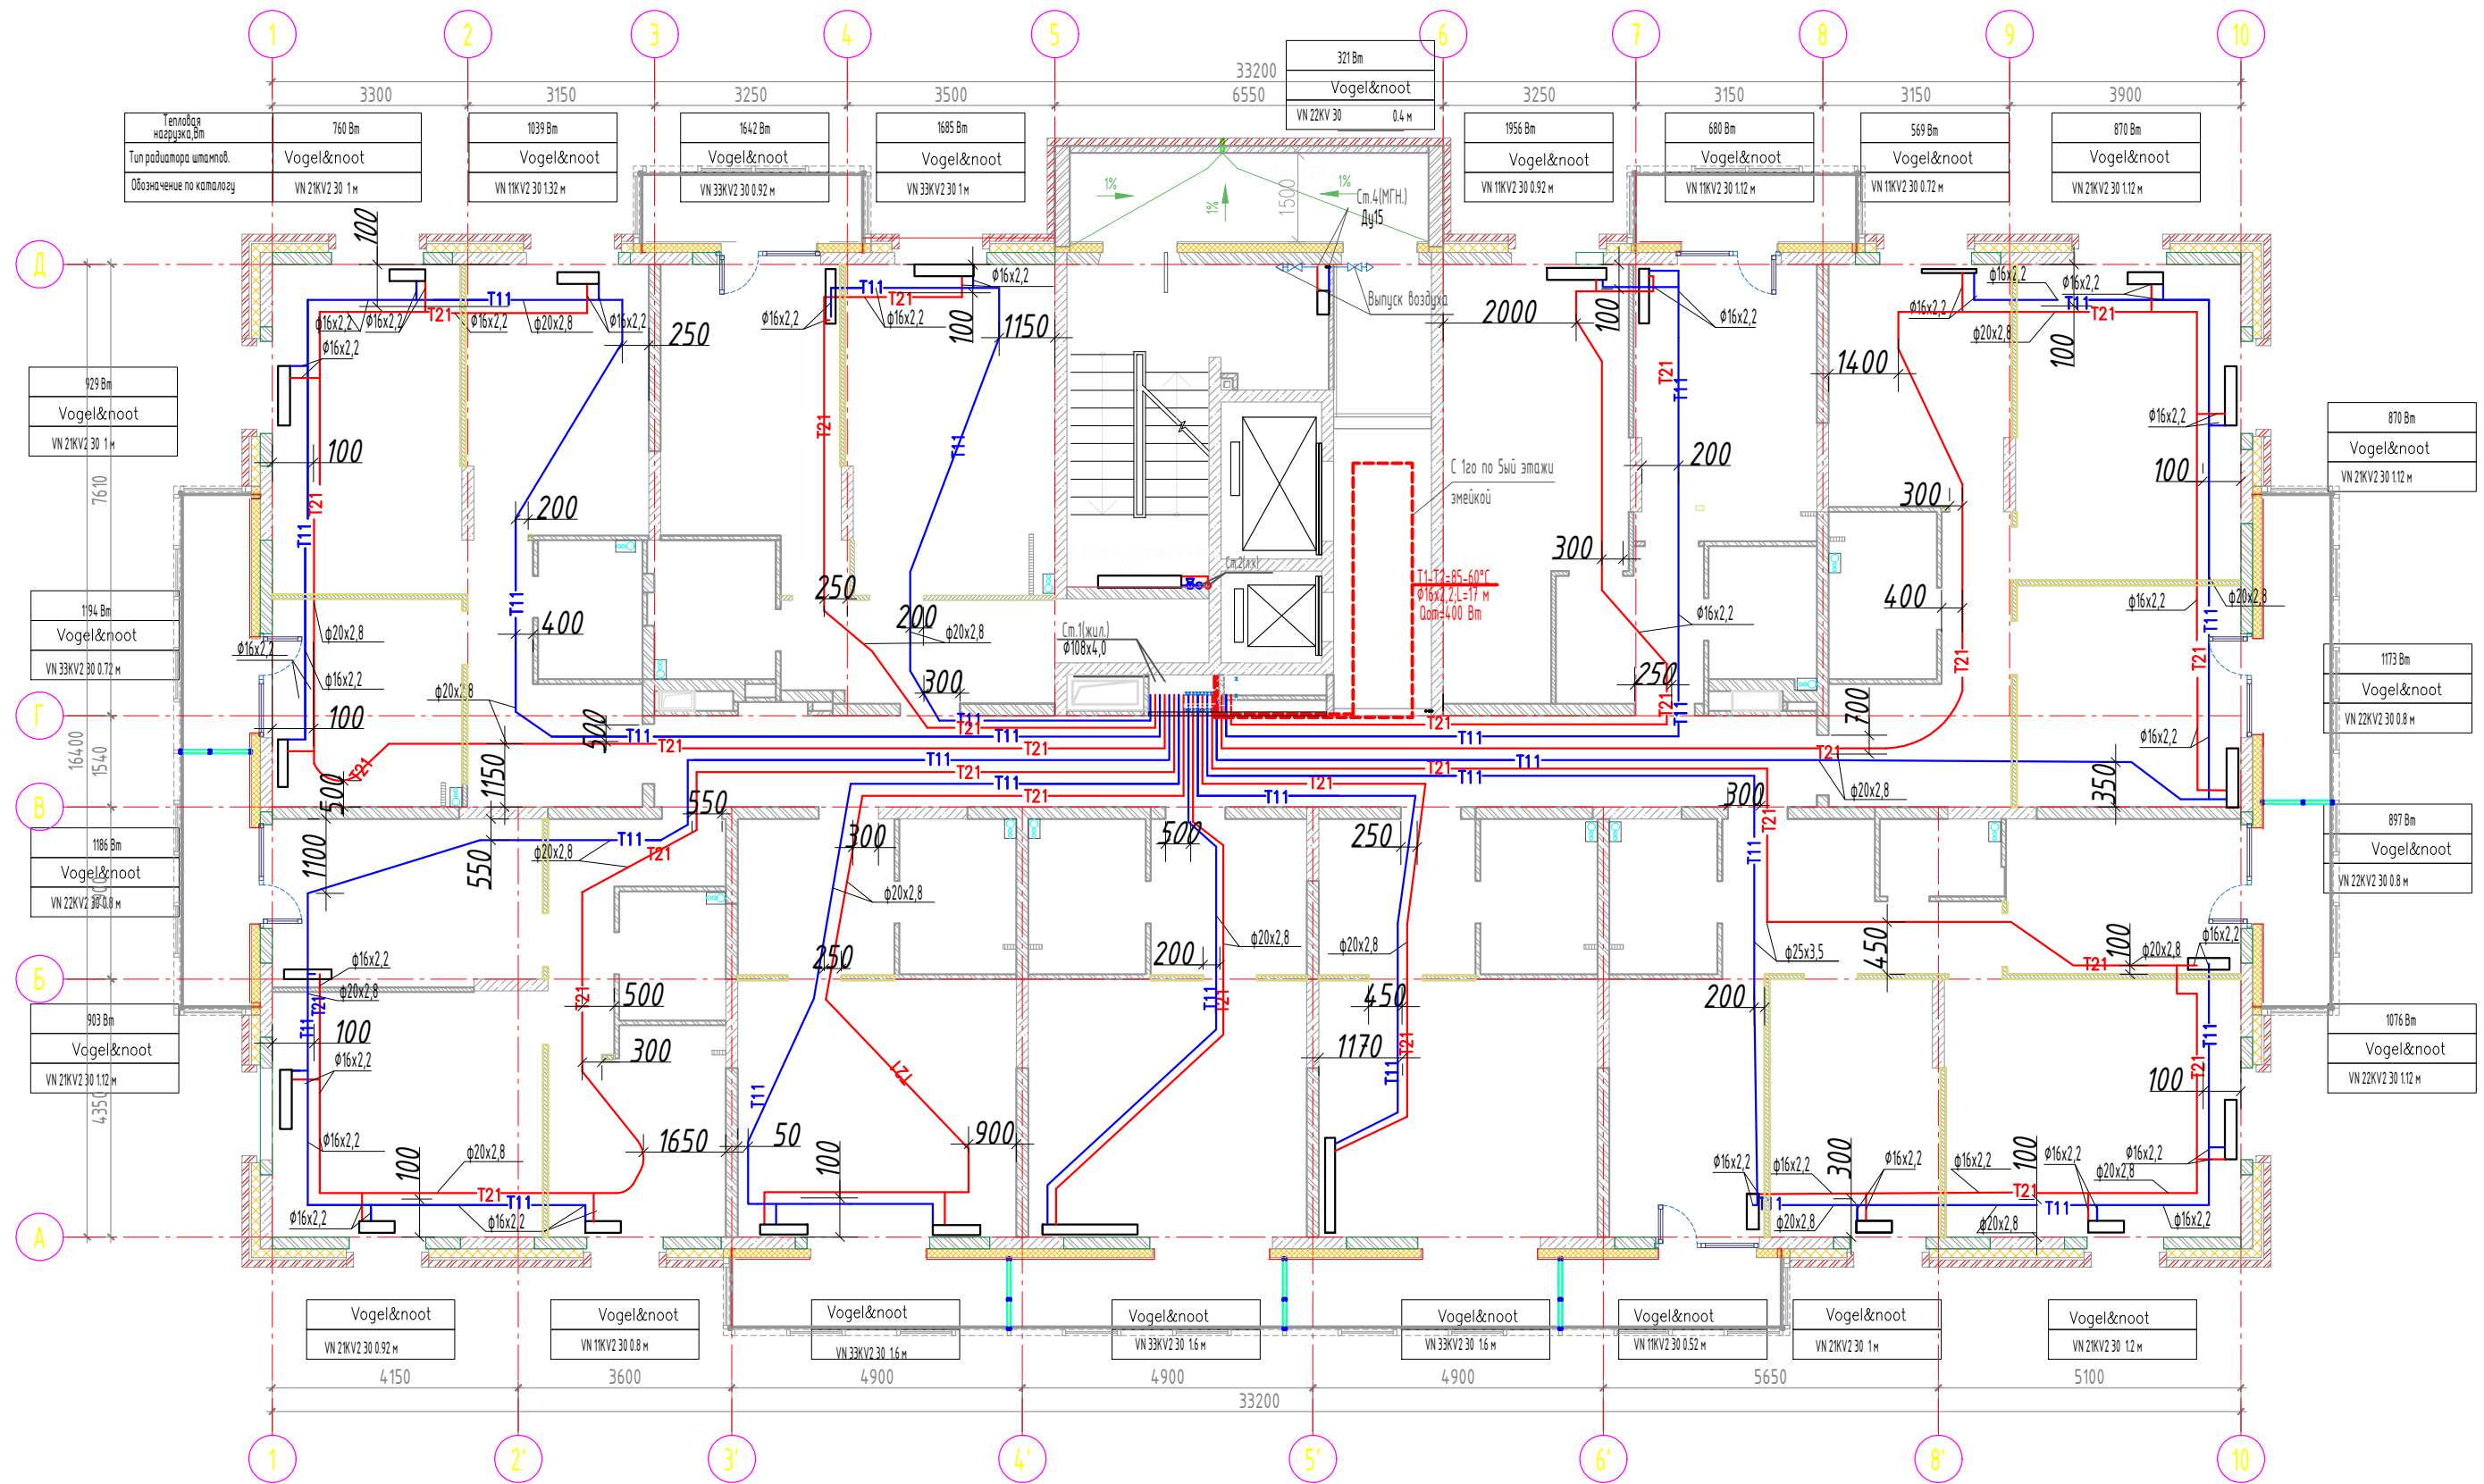

Примечания:  
 Привязки трубопроводов  
 от стен до центра труб  
 даны в миллиметрах


Производитель работ ООО "Суварстрой"

Баýрамов Д.К.

Взам. инв. N	
Инв. N подл.	Подпись и дата

# ЖК "Южный парк". Жилой дом №3.3

## Сети отопления. 19 этаж

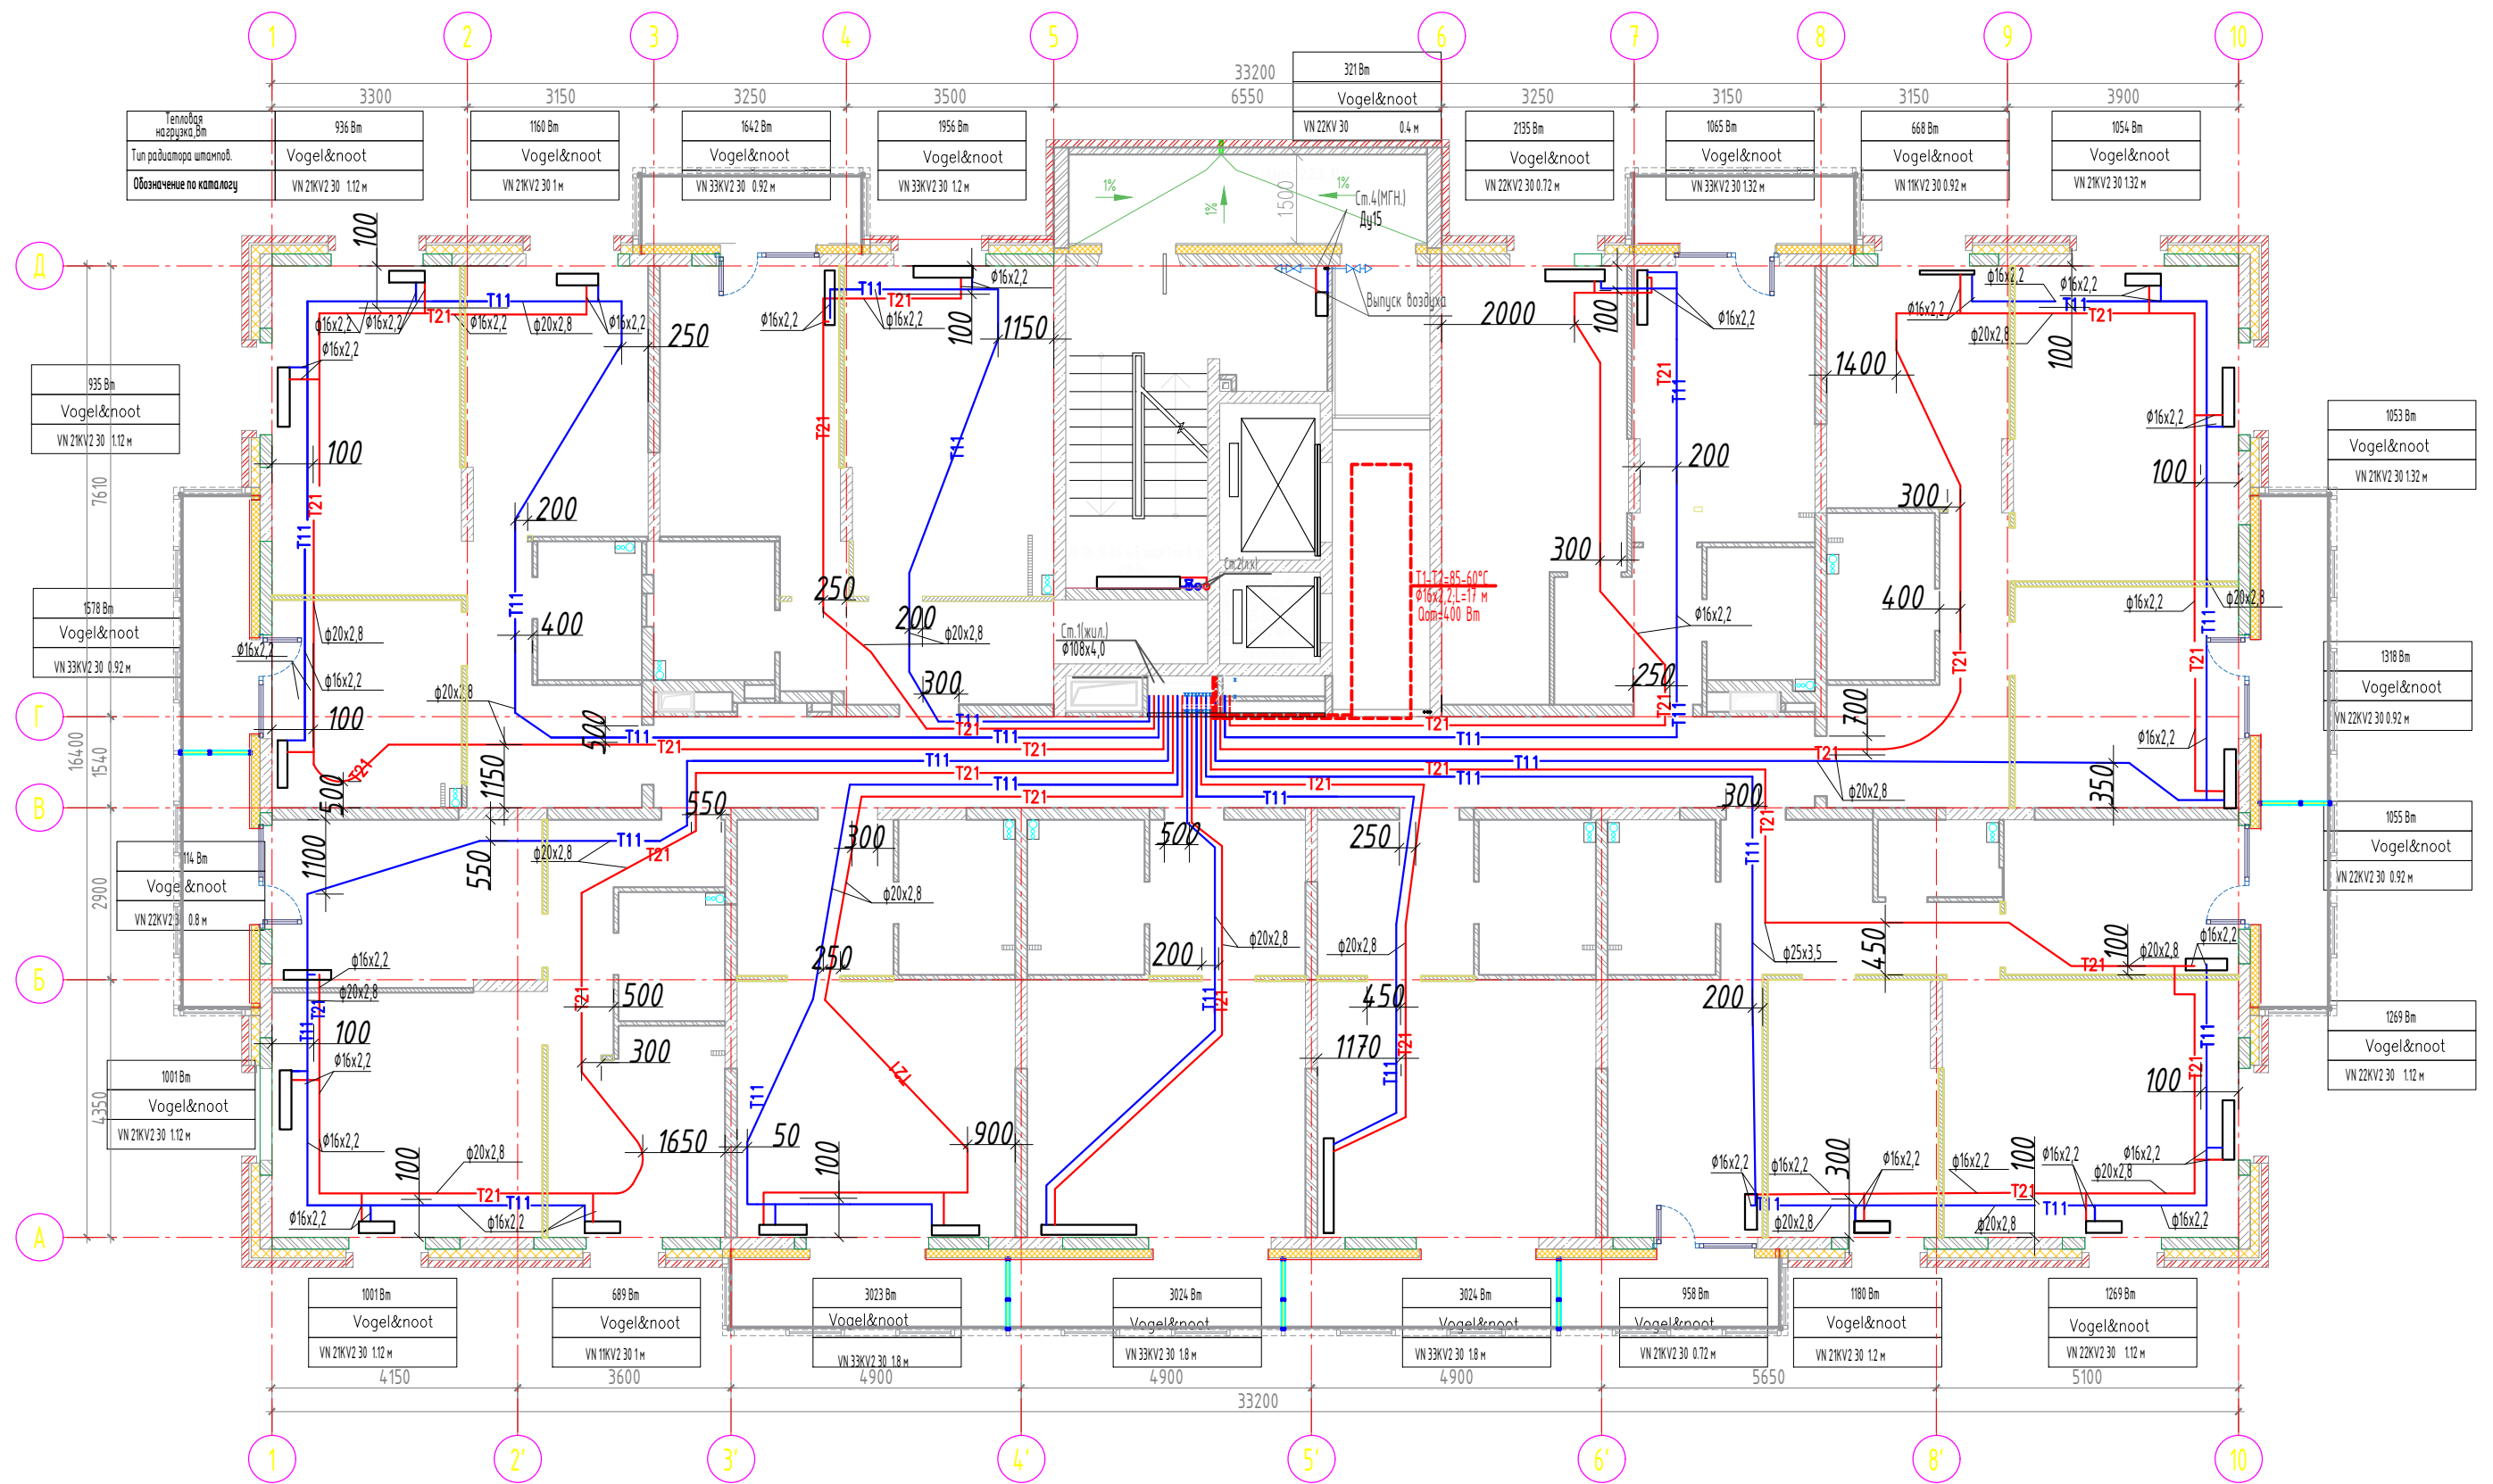

Примечания:  
 Привязки трубопроводов  
 от стен до центра труб  
 даны в миллиметрах

Производитель работ ООО "Суварстрой"

Баýрамов Д.К.

Имя, И. подл. | Подпись и дата | Взам. инв. N