


ЖК "Южный парк". Жилой дом №3.5 Сети отопления. 1 этаж

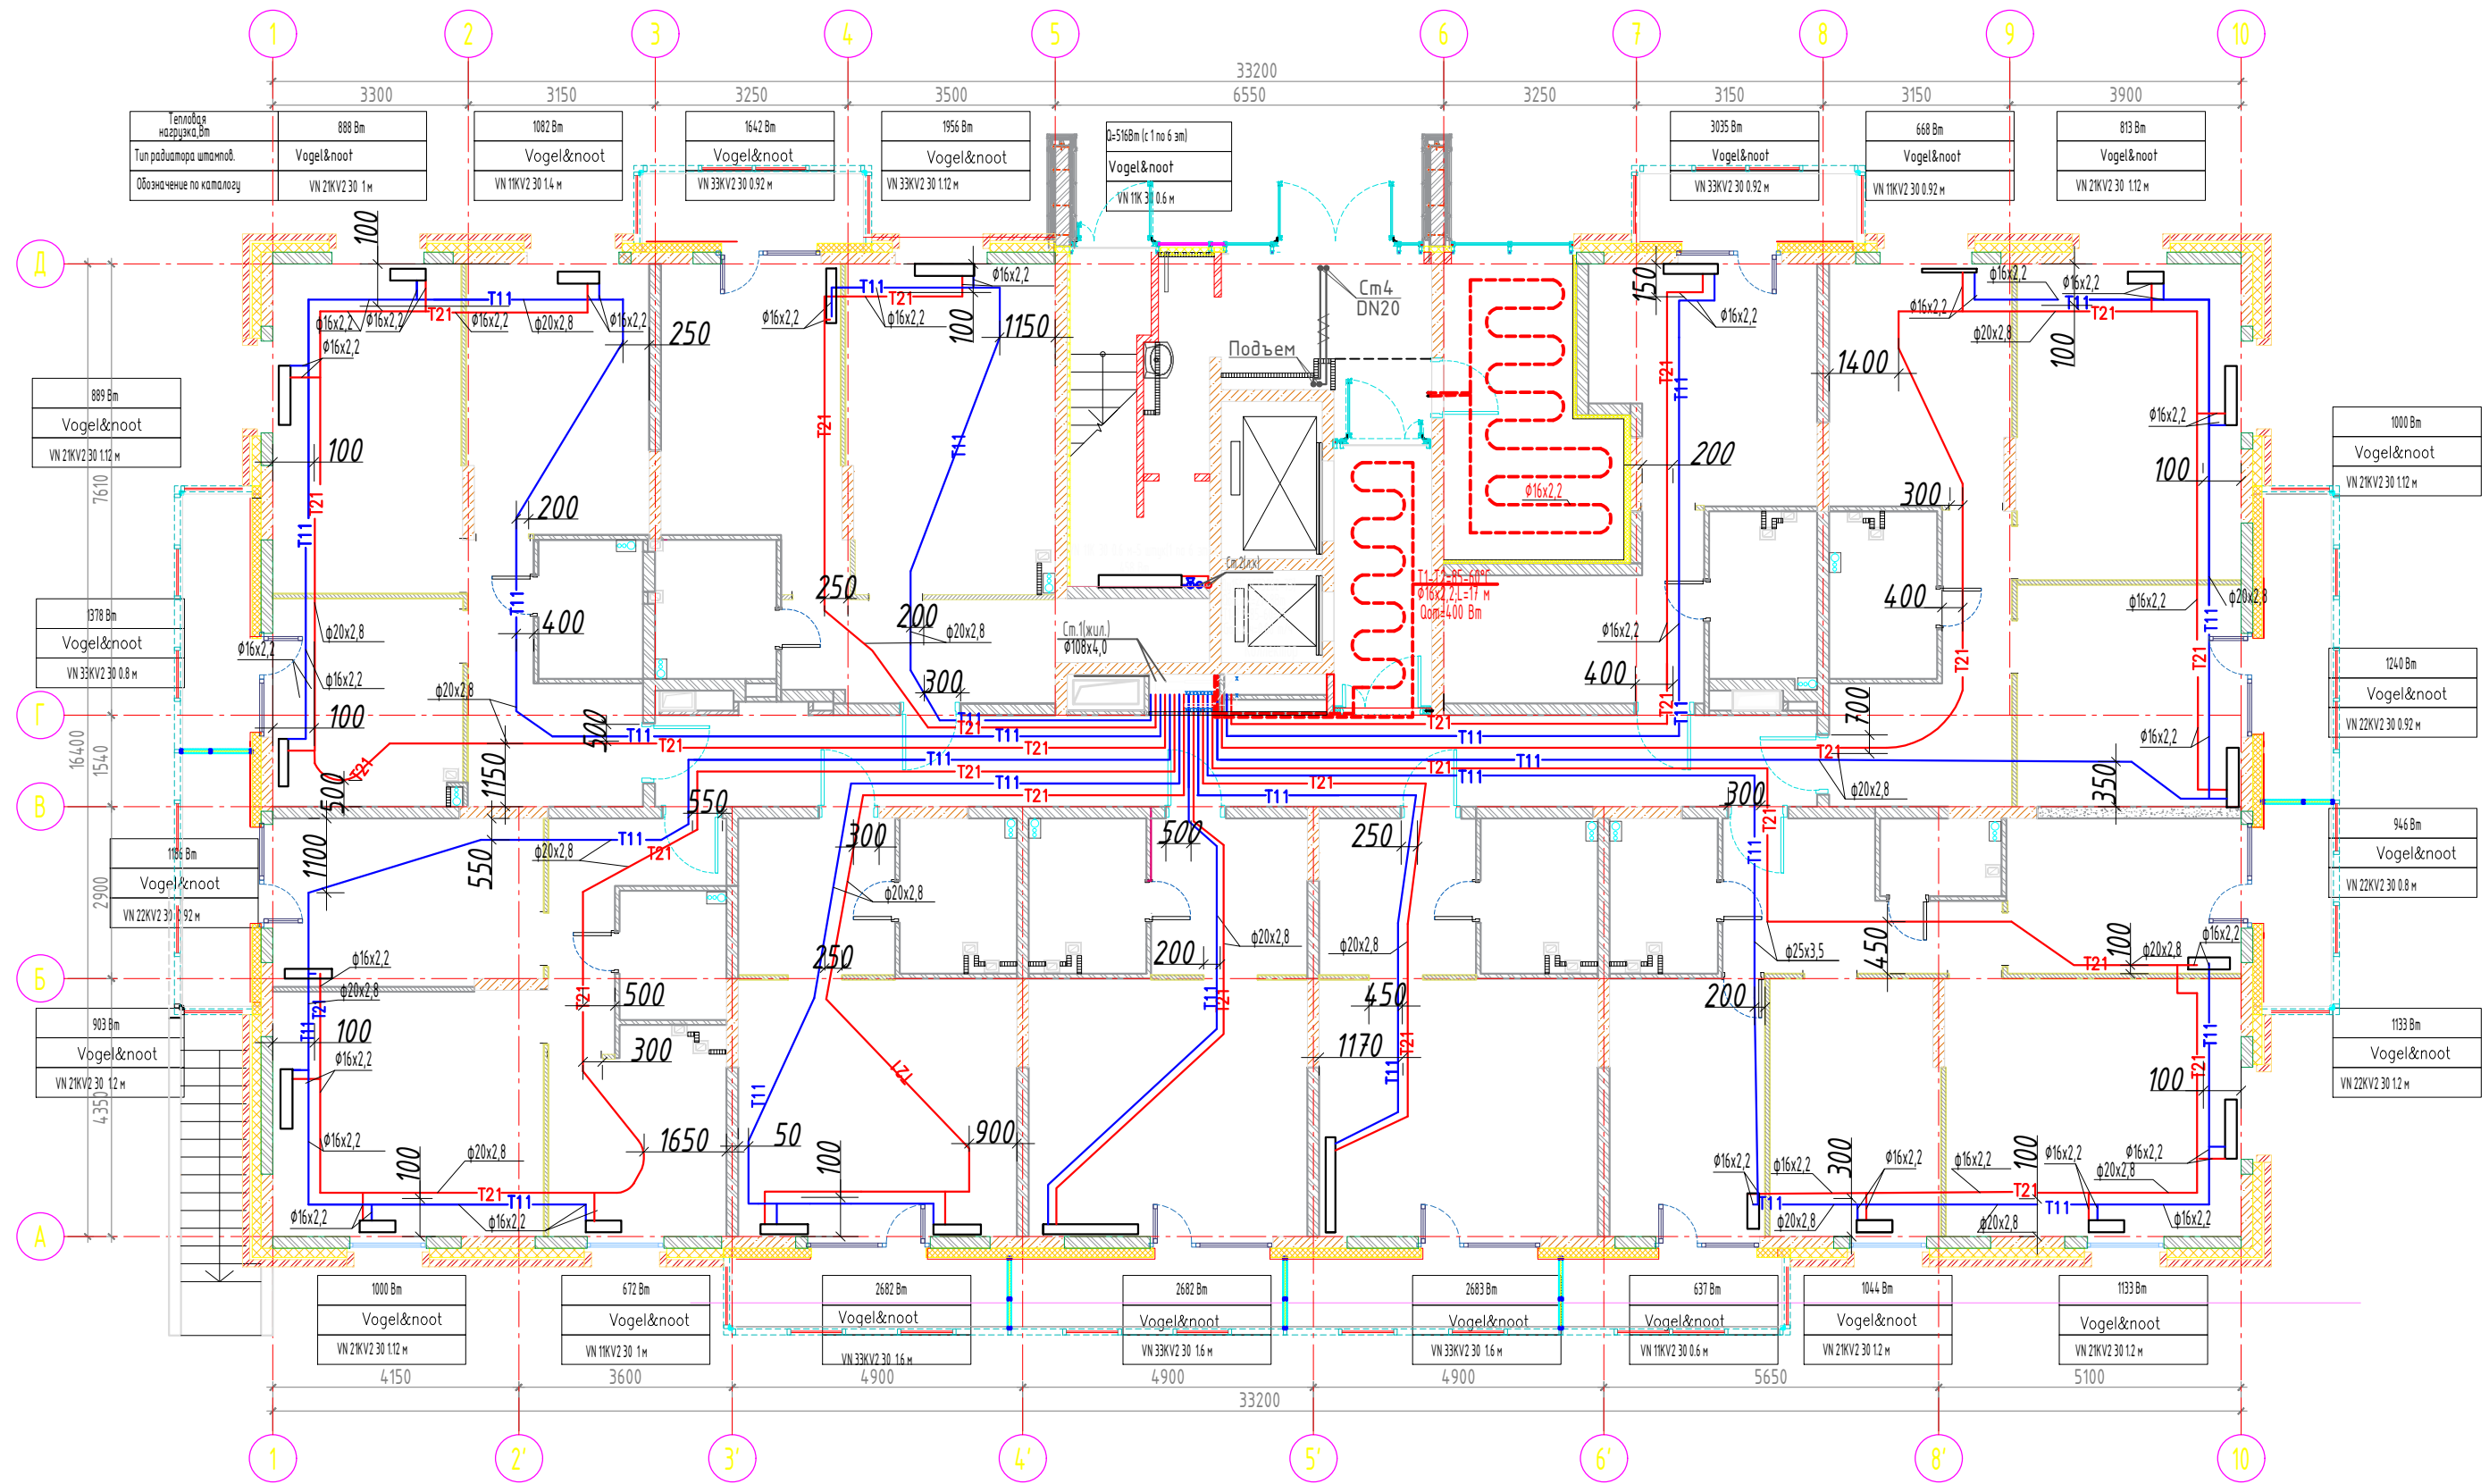

Примечания:
Привязки трубопроводов
от стен до центра труб
даны в миллиметрах


Производитель работ ООО "Суварстрой"

Баїрамов Д.К.

Взам. инв. N	
Инв. N подл.	Подпись и дата

ЖК "Южный парк". Жилой дом №3.5

Сети отопления. 2-9 этажи

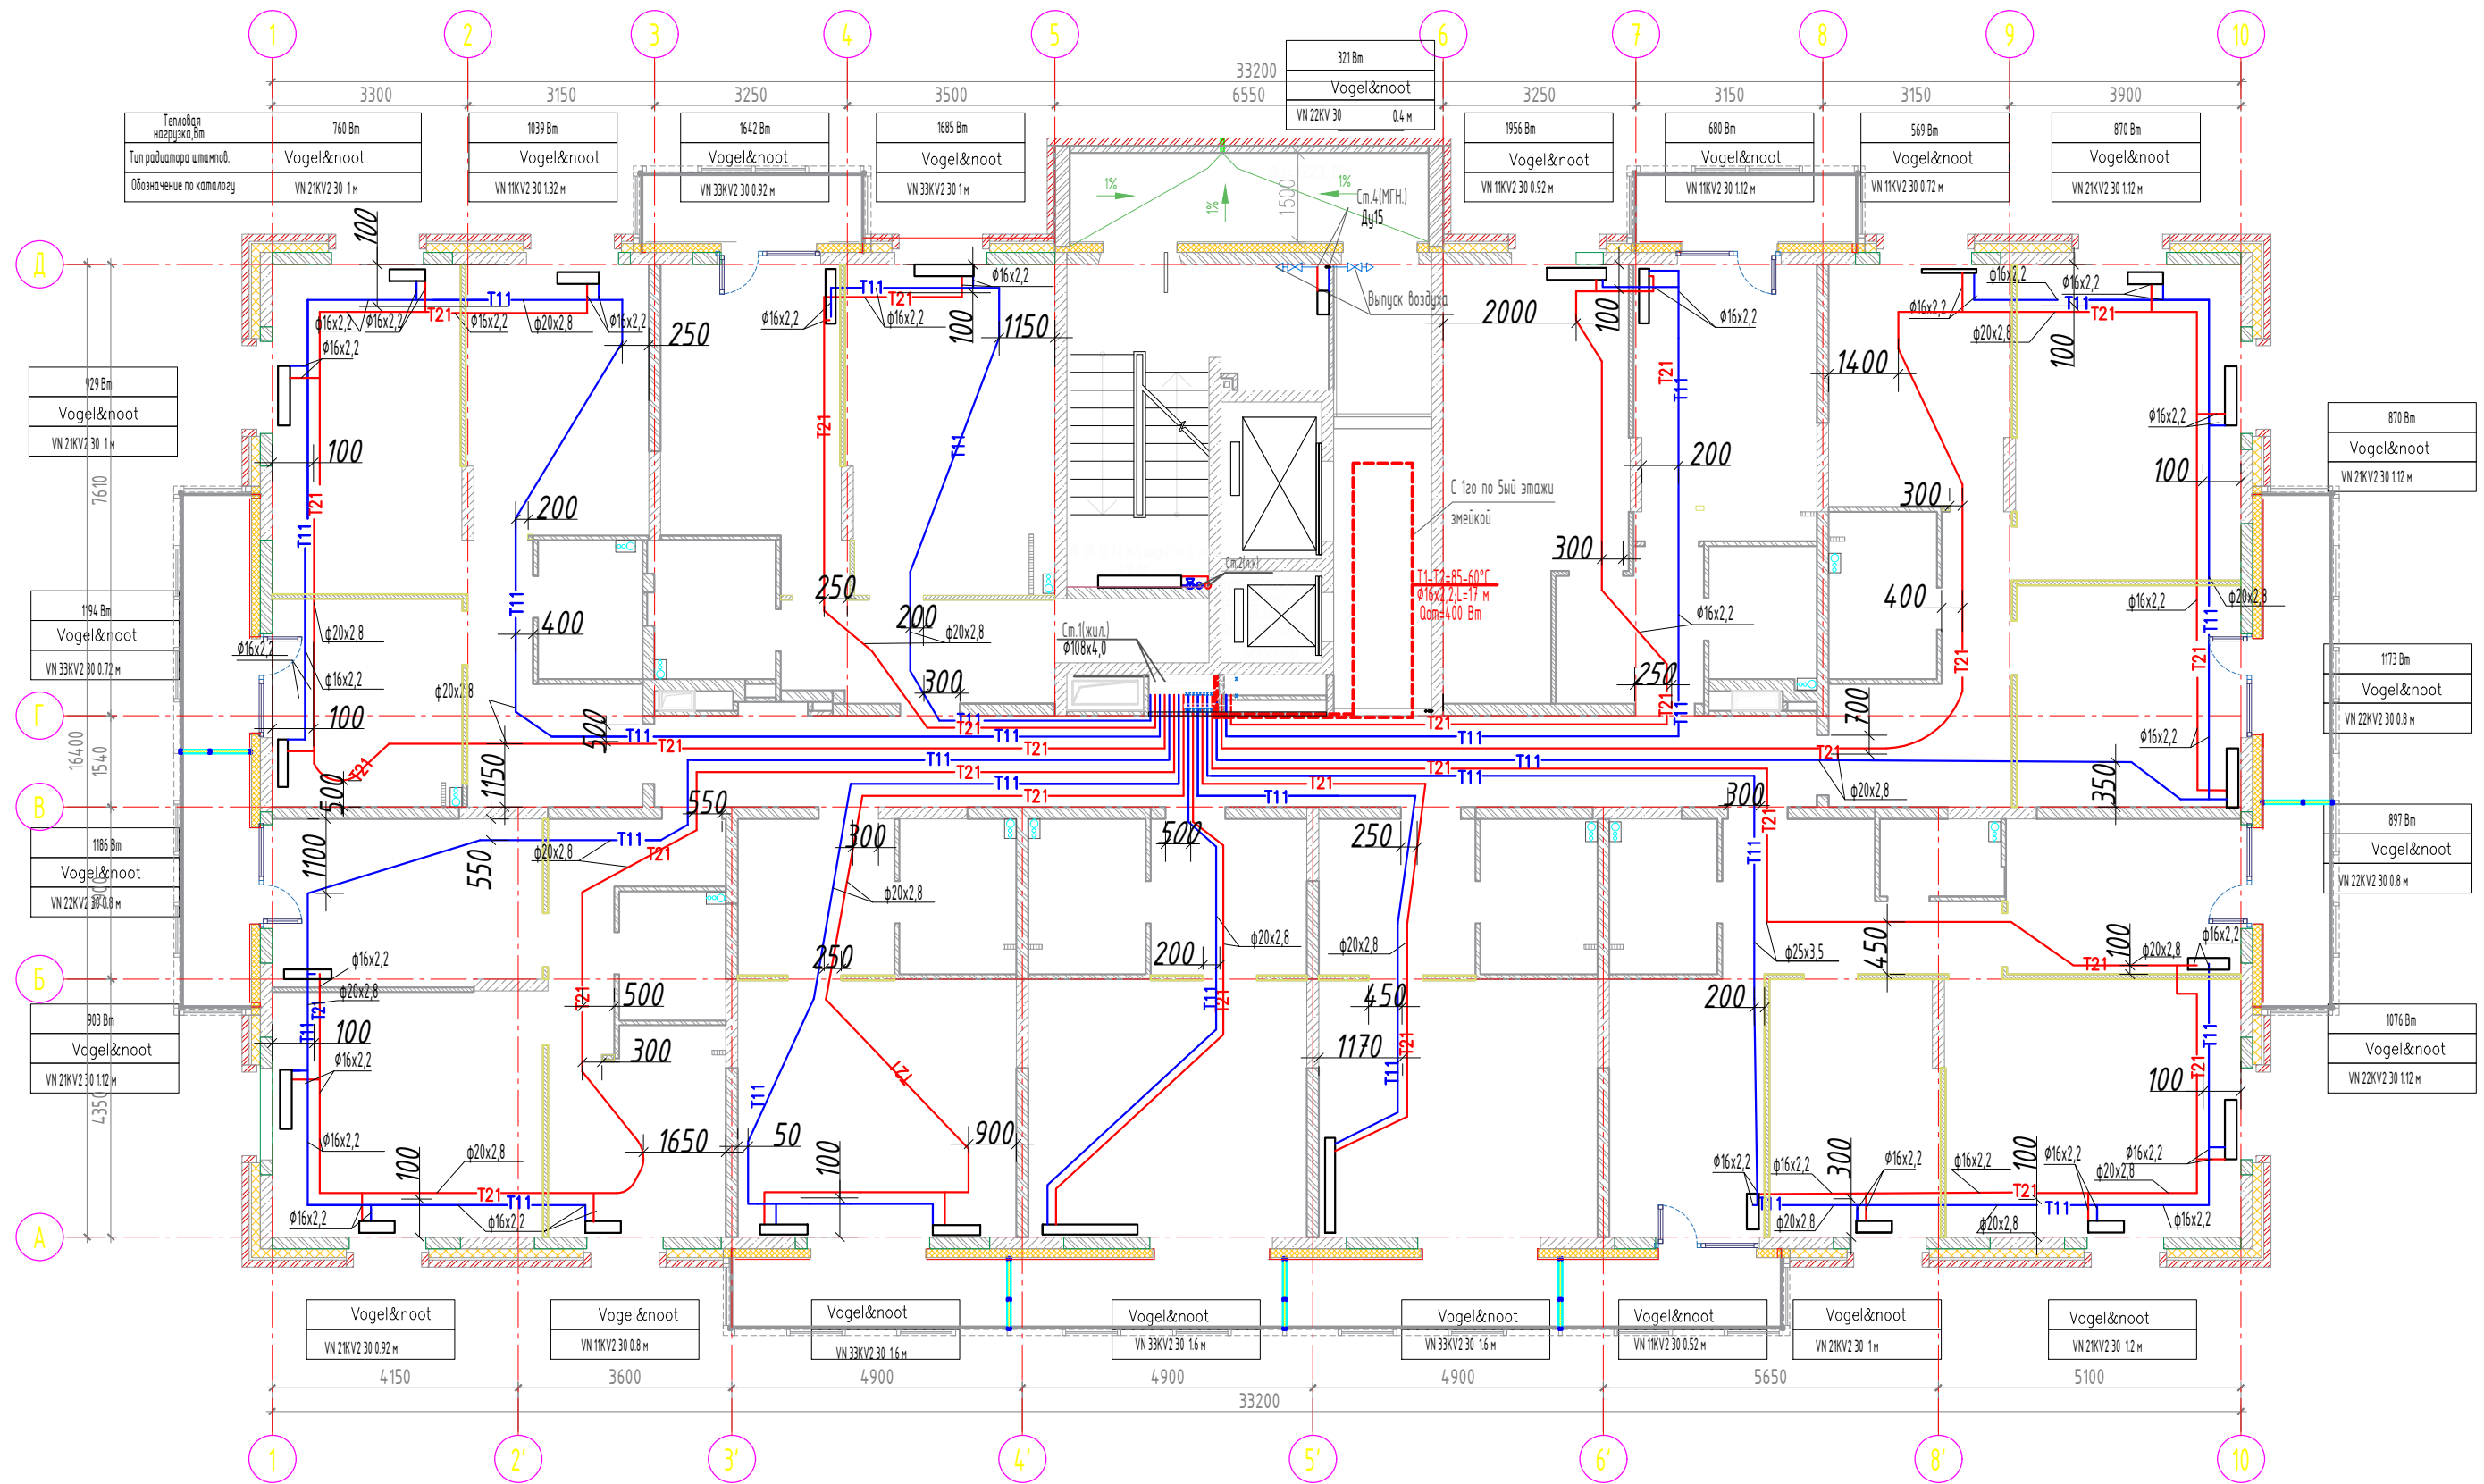


Примечания:
 Привязки трубопроводов
 от стен до центра труб
 даны в миллиметрах

Производитель работ ООО "Суварстрой"

Баїрамов Д.К.

Взам. инв. N	
Инв. N подл.	Подпись и дата

ЖК "Южный парк". Жилой дом №3.5 Сети отопления. 10-18 этажи

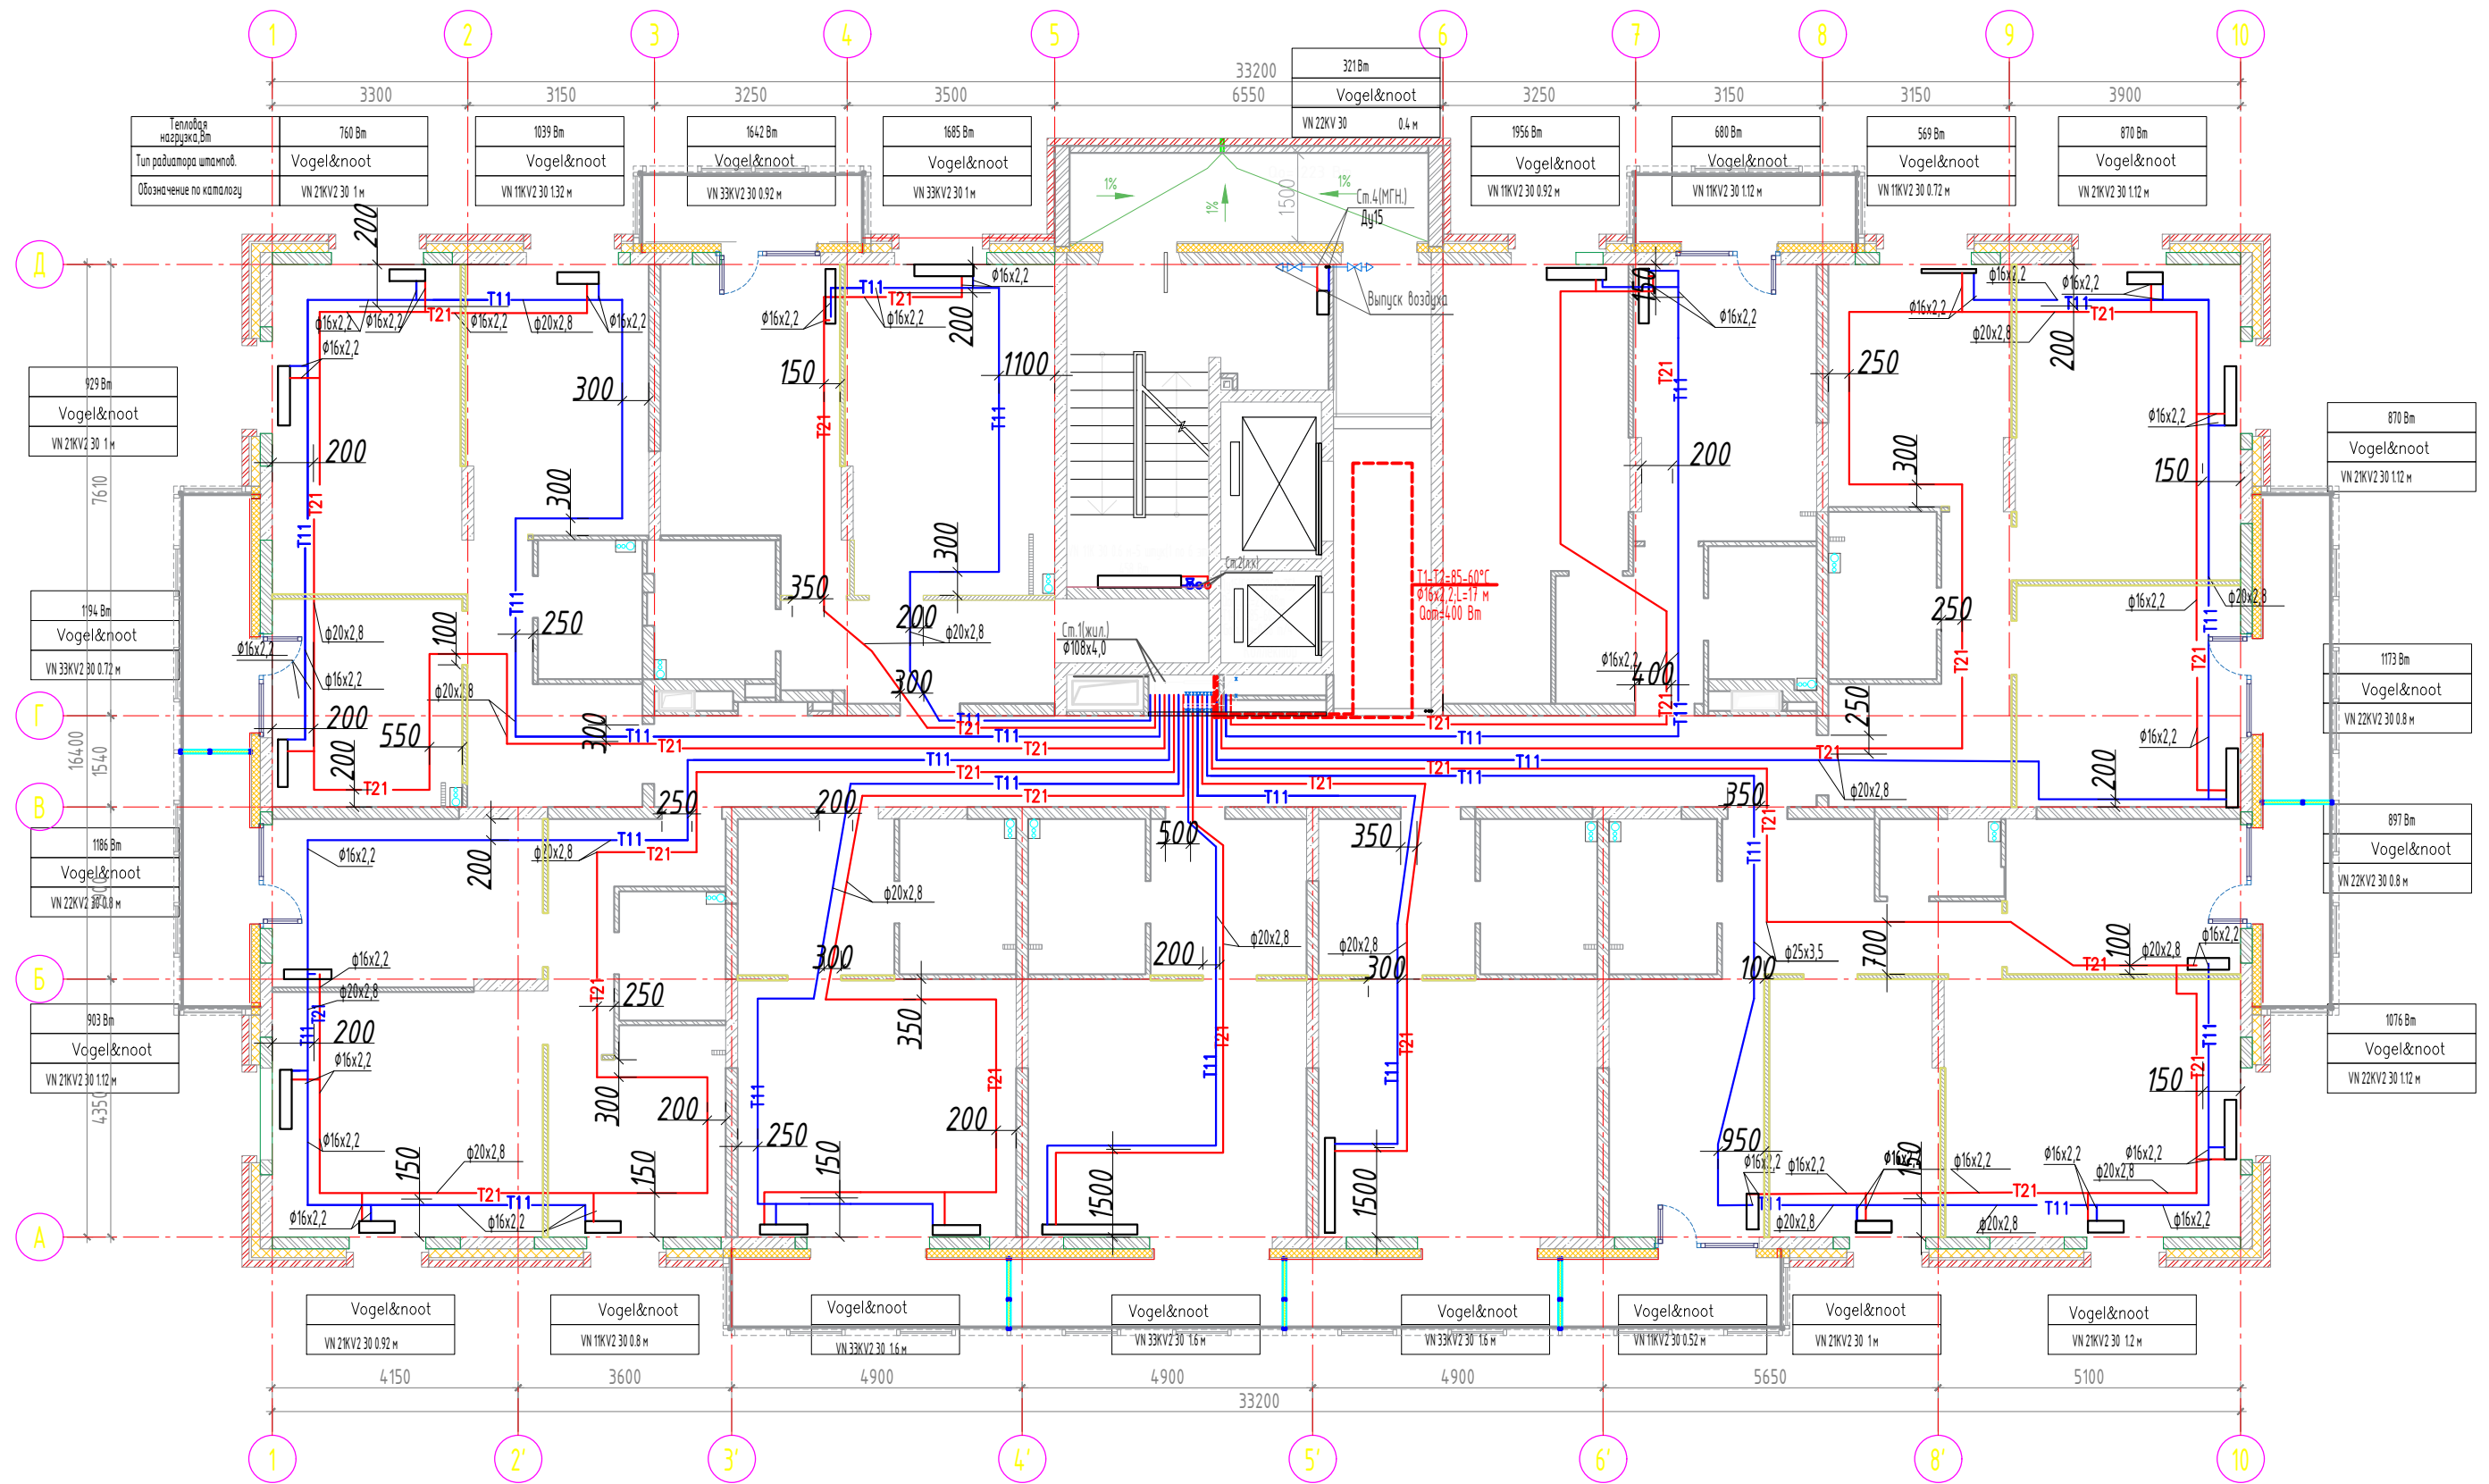


Примечания:
Привязки трубопроводов
от стен до центра труб
даны в миллиметрах

Производитель работ ООО "Суварстрой"

Баýрамов Д.К.

Имя, И.И.И.	Взам. инв. N
Имя, И.И.И.	Подпись и дата

ЖК "Южный парк". Жилой дом №3.5 Сети отопления. 19 этаж

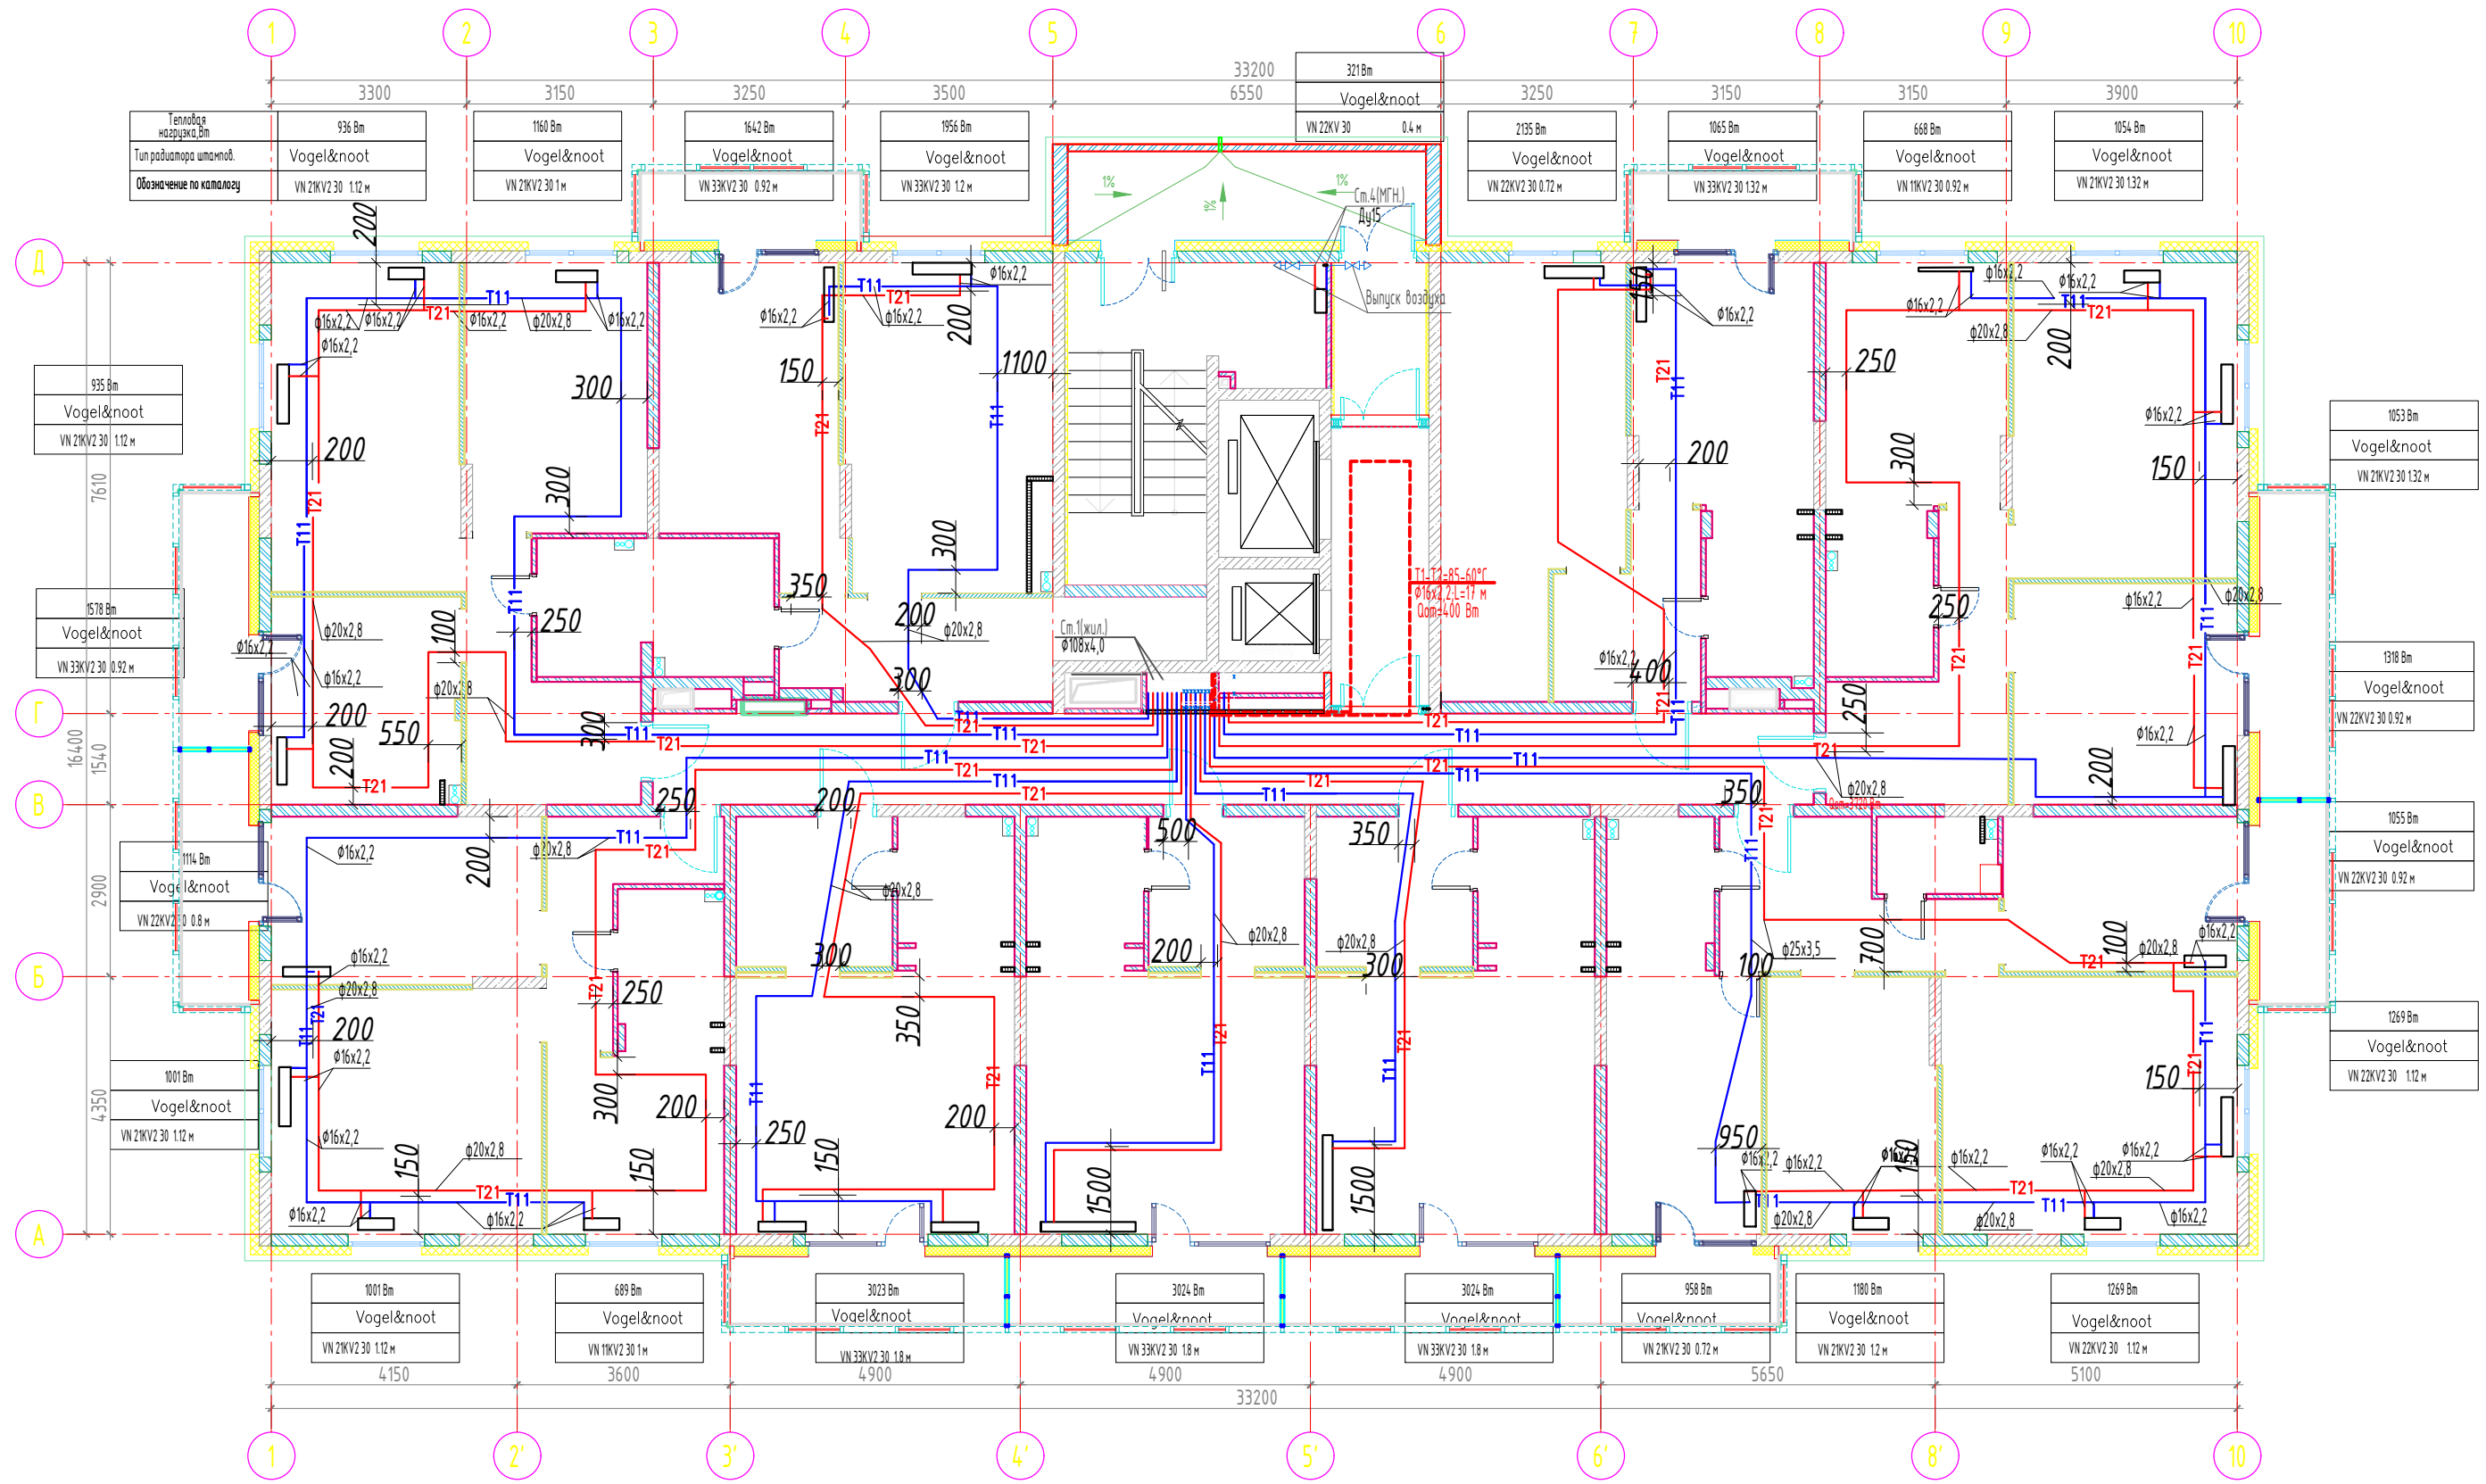

Примечания:
Привязки трубопроводов от стен до центра труб даны в миллиметрах

Производитель работ ООО "Суварстрой"

Баїрамов Д.К.

Взам. инв. N	
Инв. N подл.	Подпись и дата